41-5602

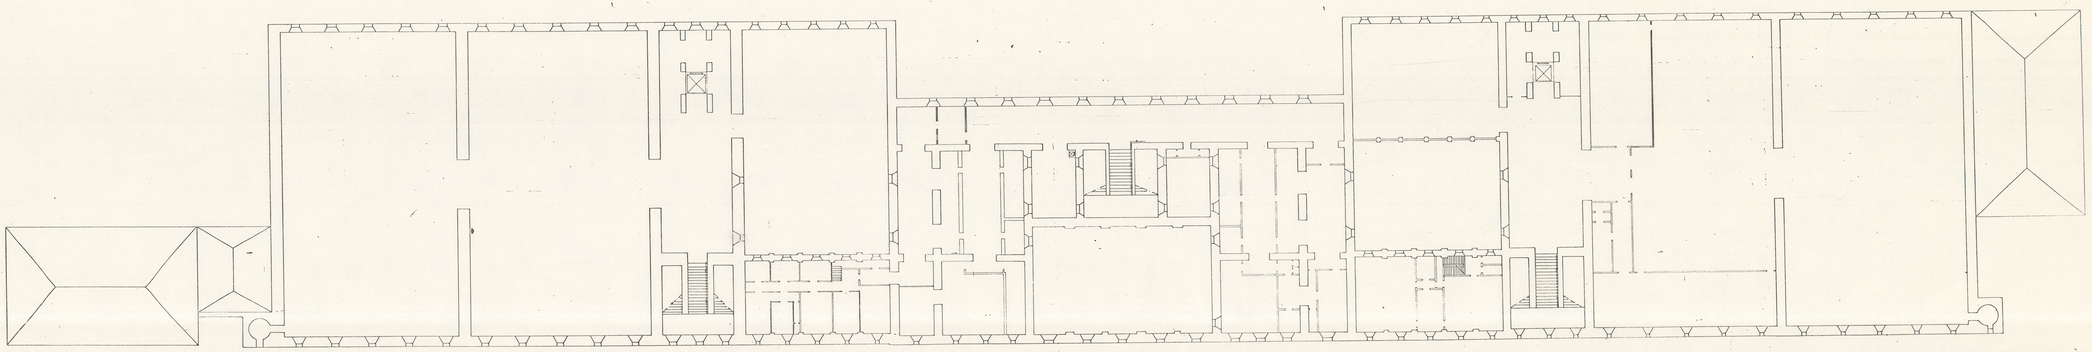

PROJ.:	ALFANDEGA DO PORTO	GABINETE
DES.:		EQUIPA DE ARQUITECTURA E METODOS
VERIF.:		JUL 85
CLASSIFICAÇÃO:		5
ESCALAS: 1/200	1º ANDAR	SUBSTITUI:
		SUBSTITUIDO POR: