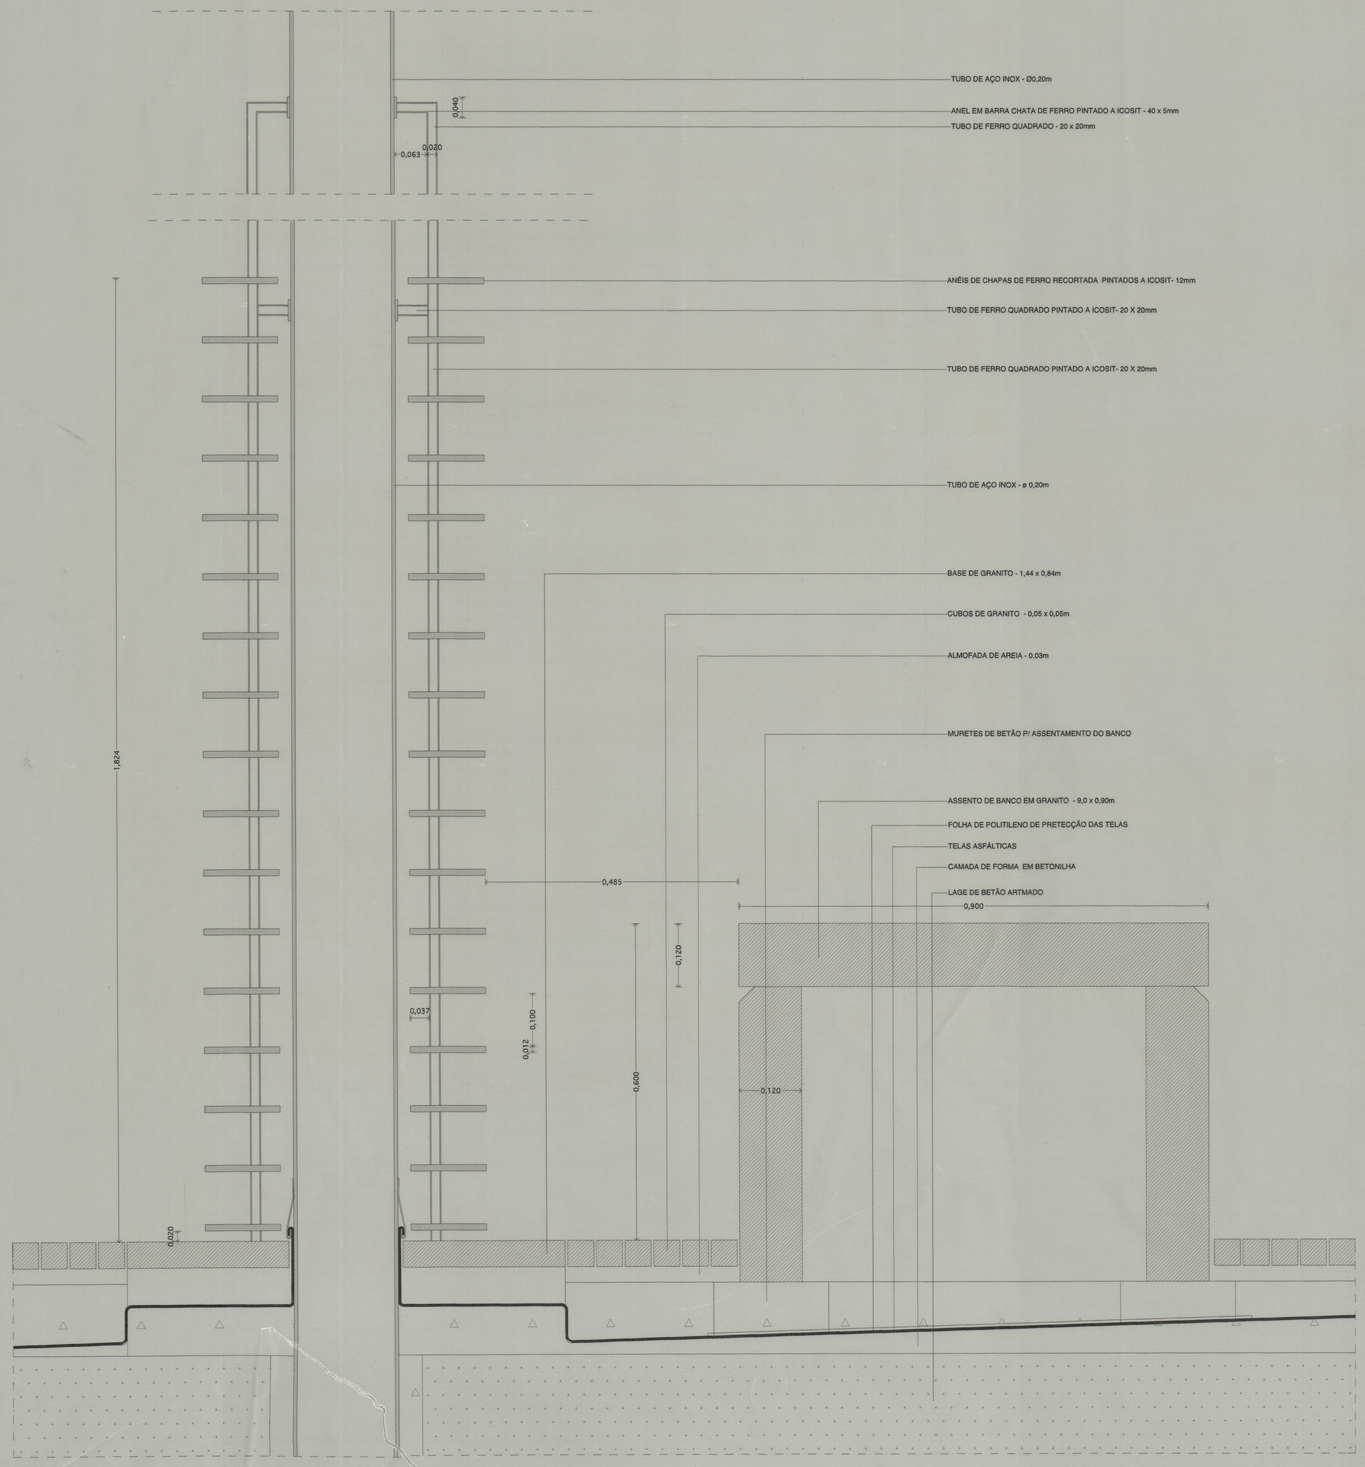

CORTE VERTICAL

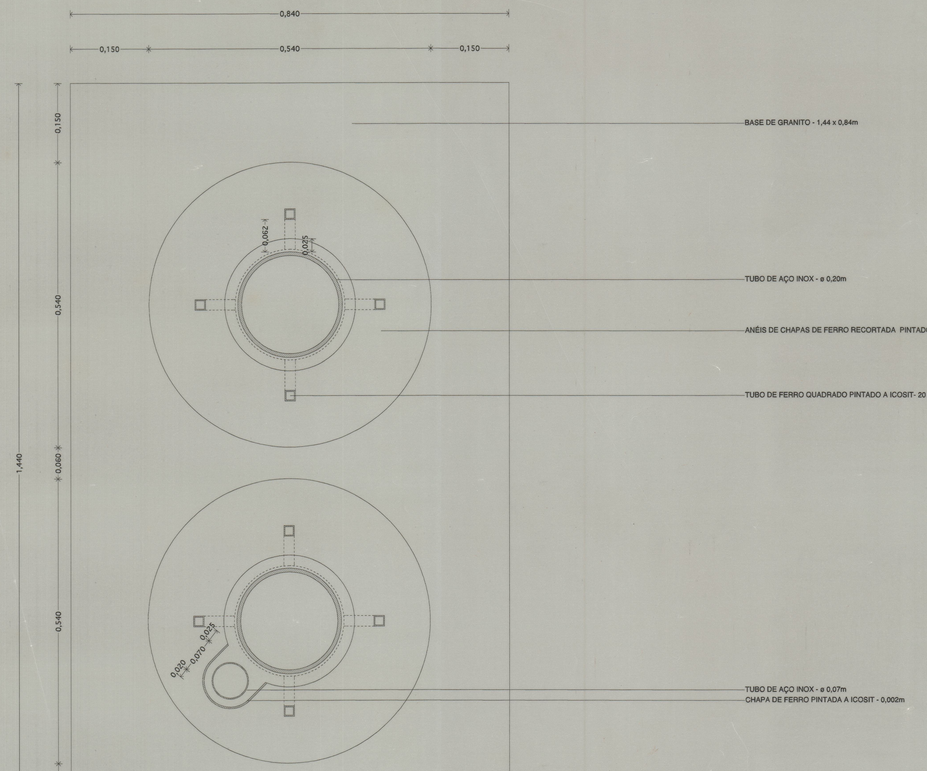

I.P.P.C.	
Museu Regional de Arqueologia D. Diogo de Sousa	Projecto Execução
Chaminés das Caldeiras e G. de Emergência - Pormenorização	Proj. 170
Esc. 1/5	Outubro 96

Carlos Guimarães / Luis Soares Carneiro, Arquitectos lda. Rua de D. António Barroso, 289 4050 Porto Tel. 60 90 995

eata 36 80

UA-2537