

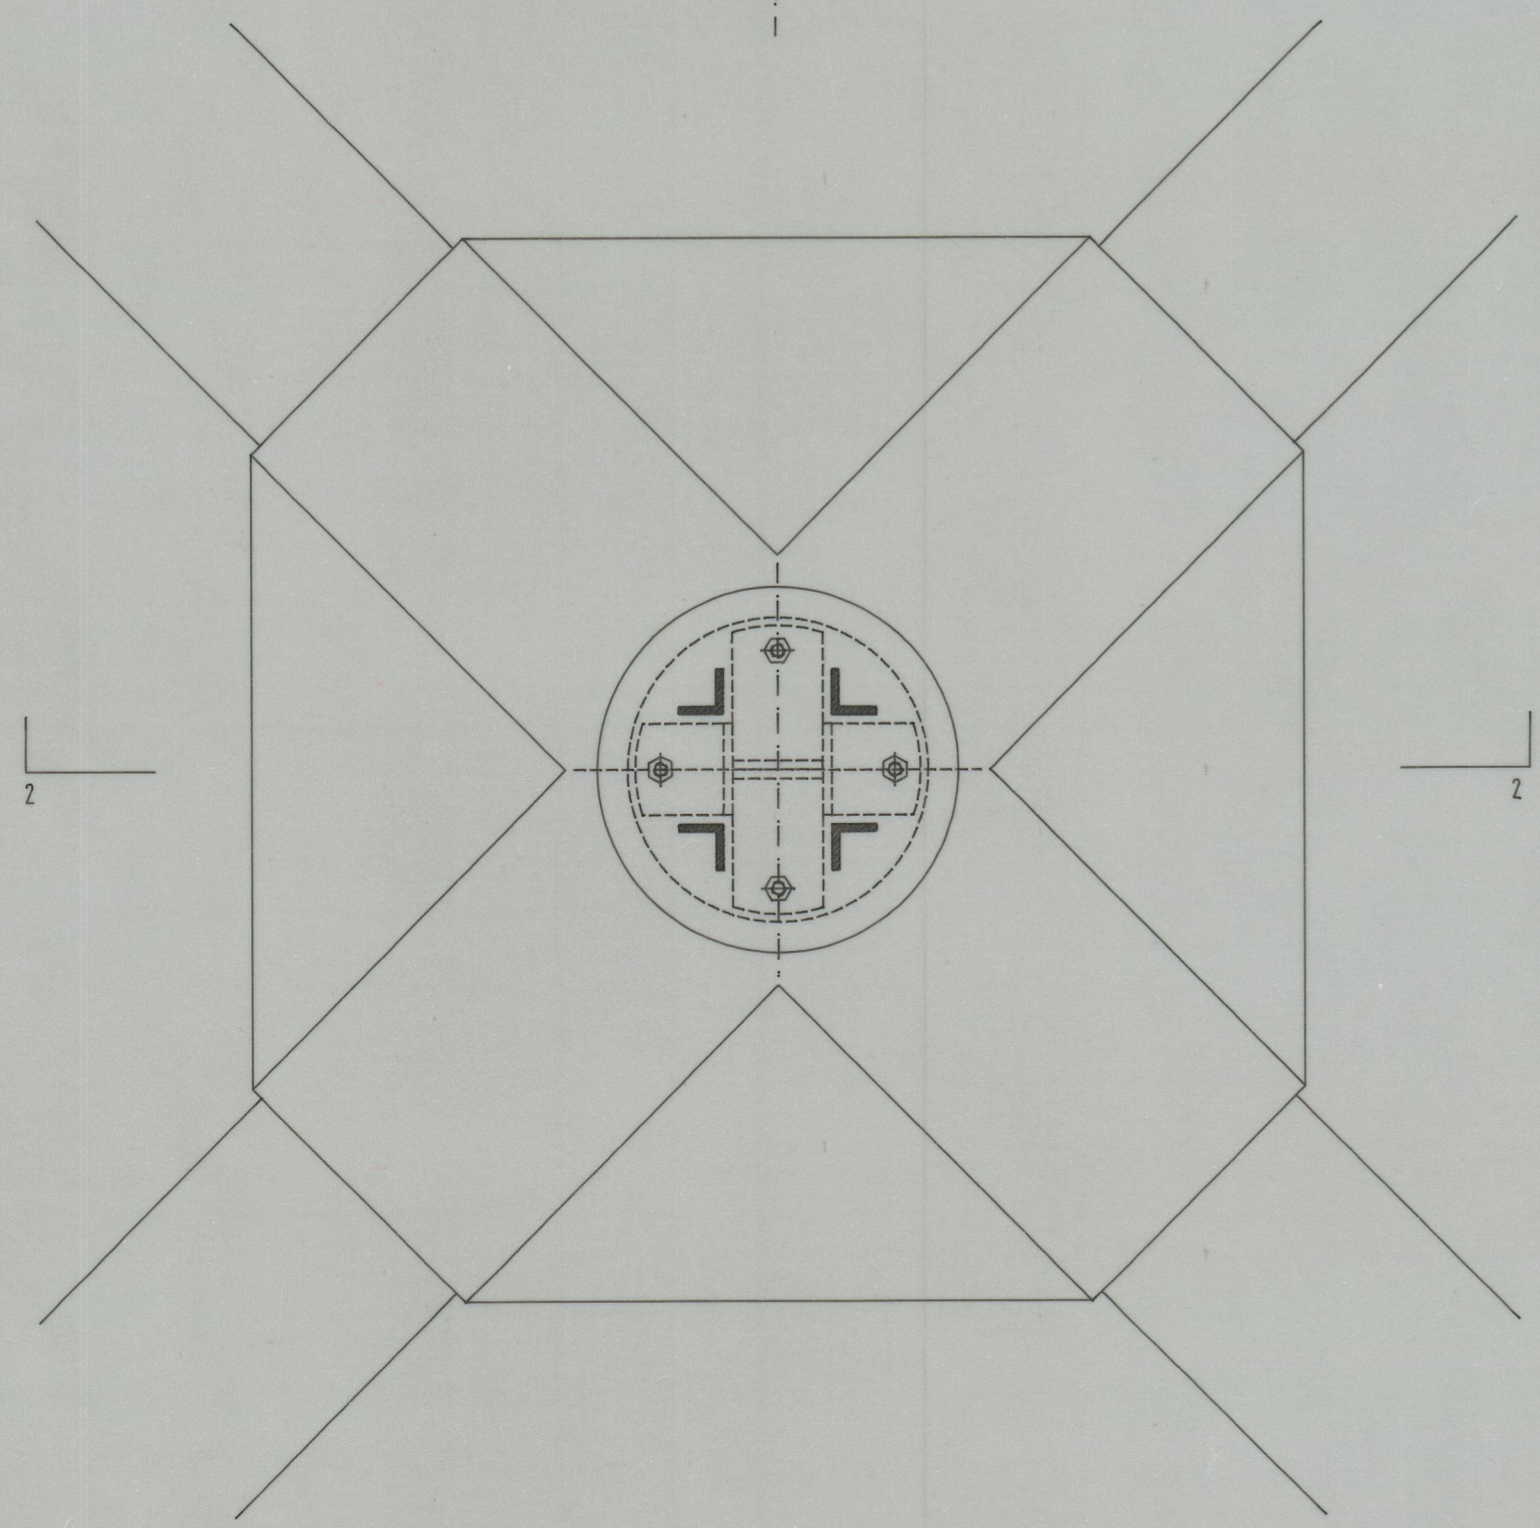




VISTA SUPERIOR

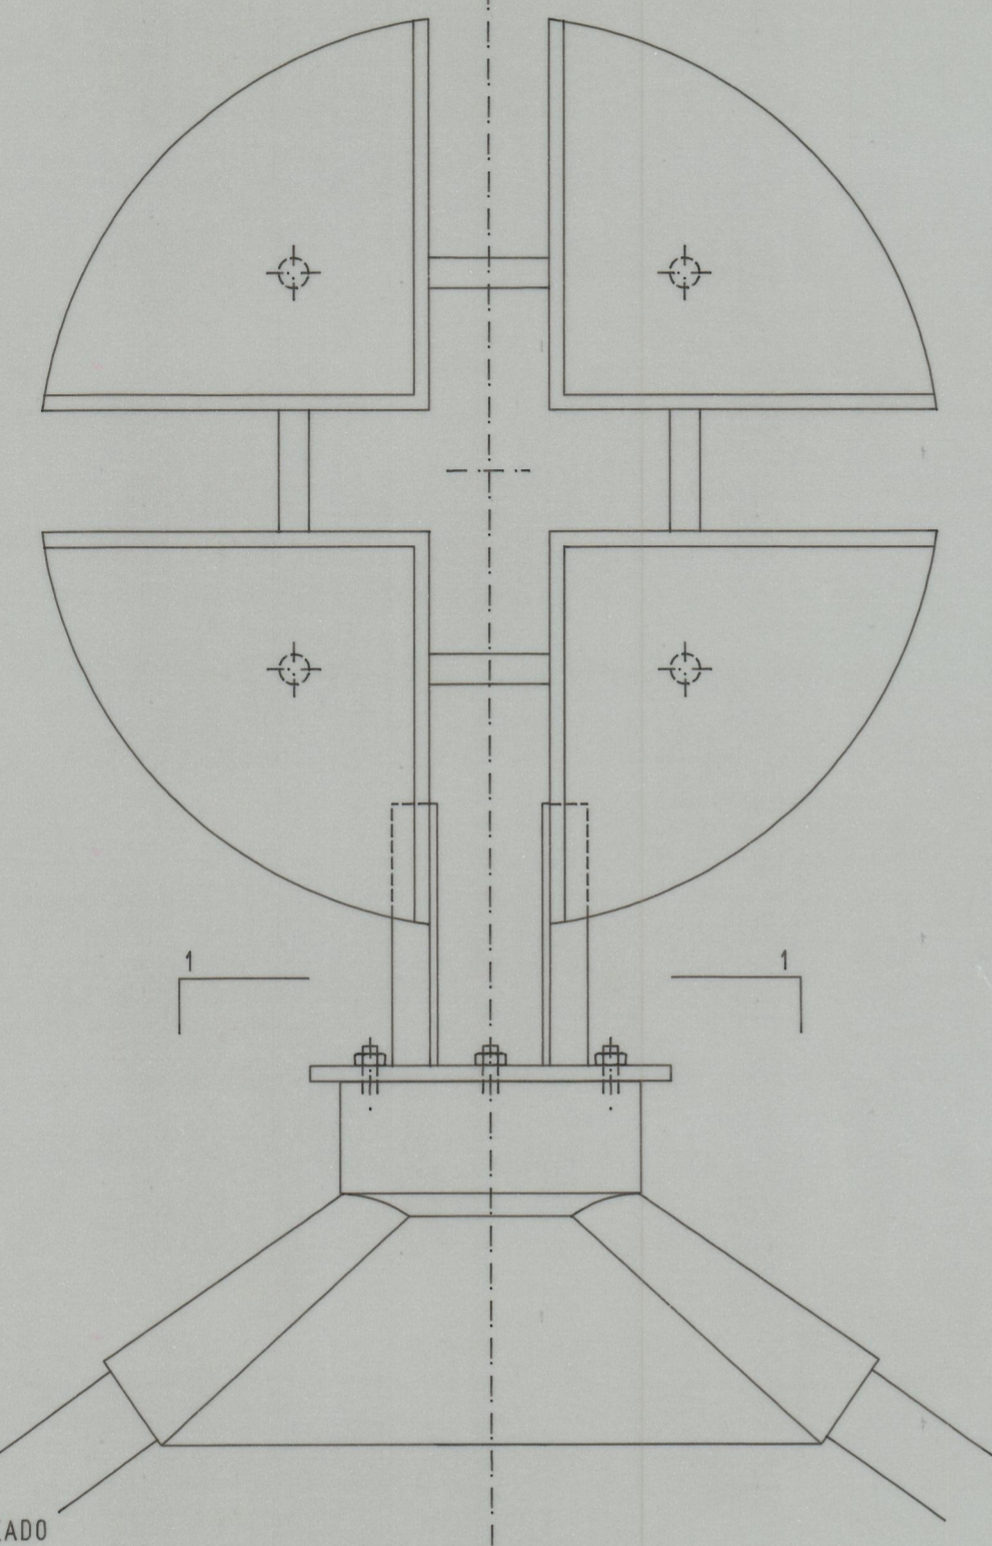

CORTE 1.1

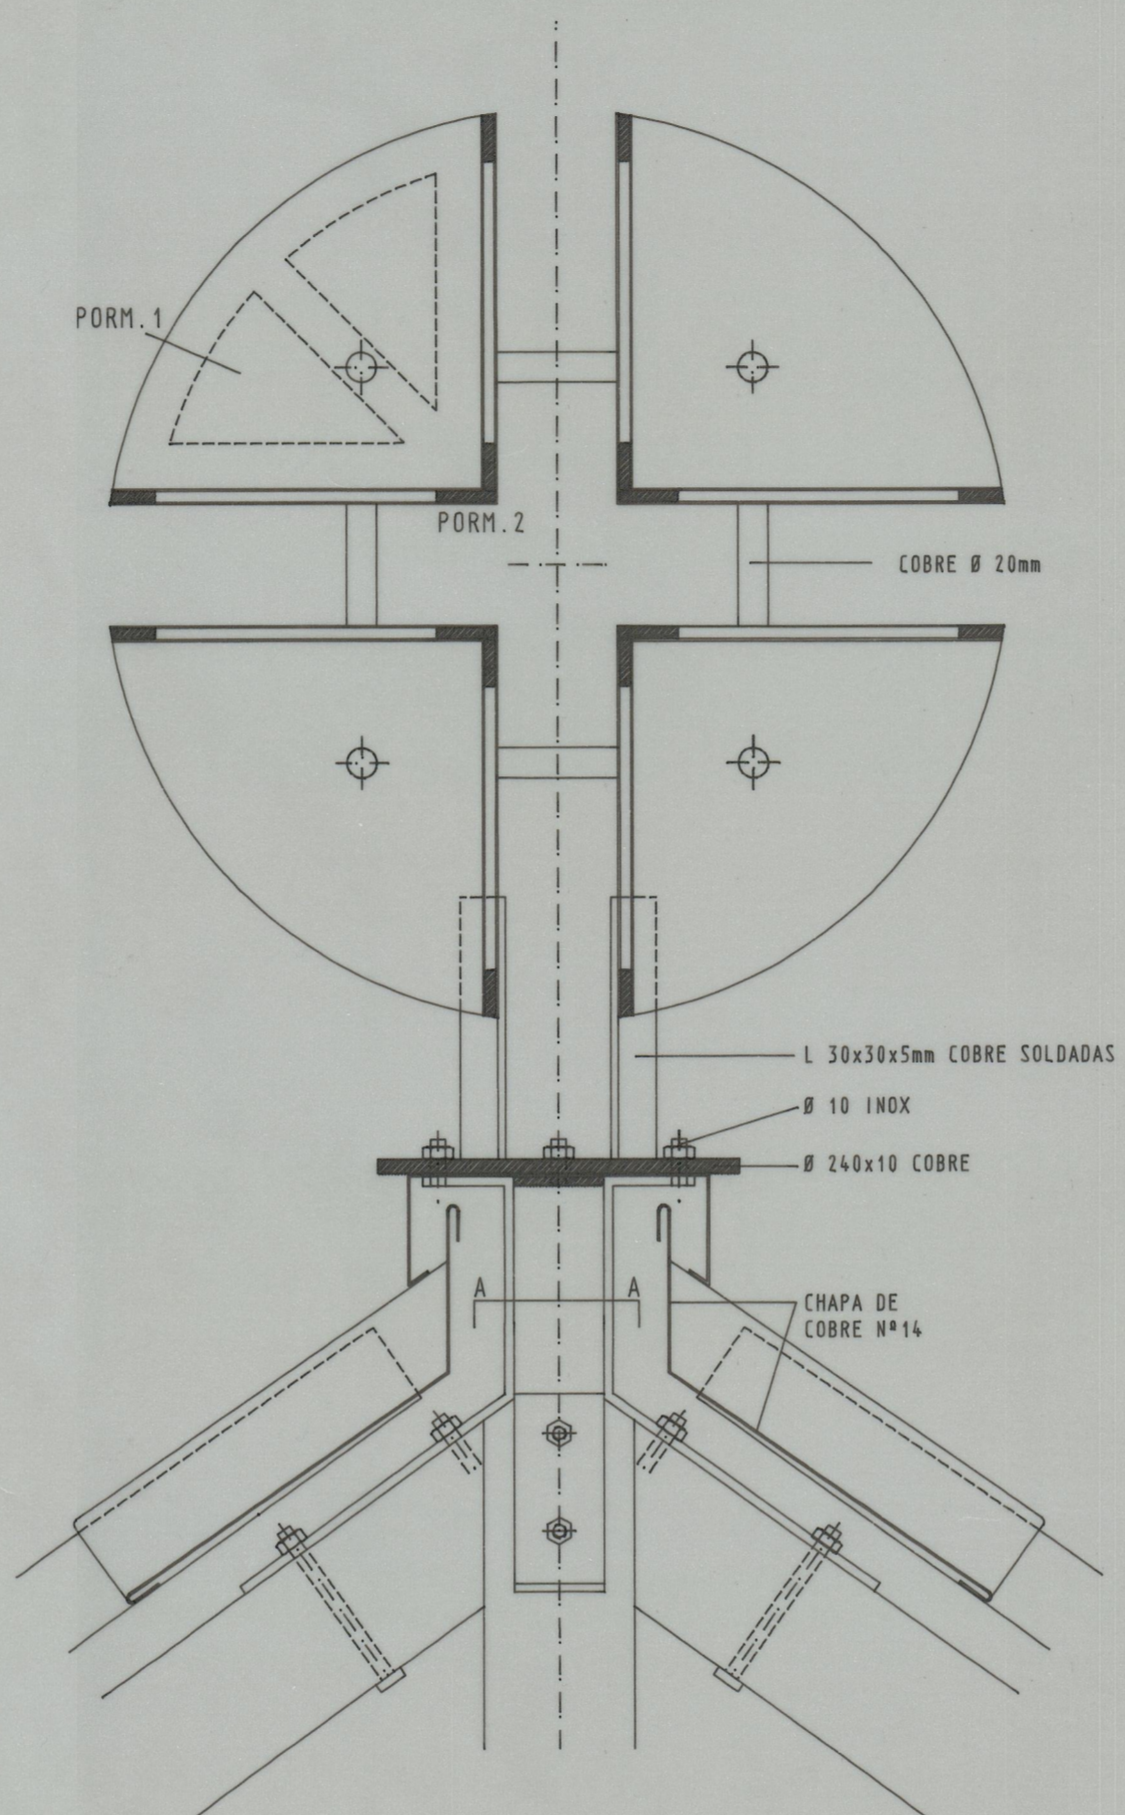

CORTE 2.2

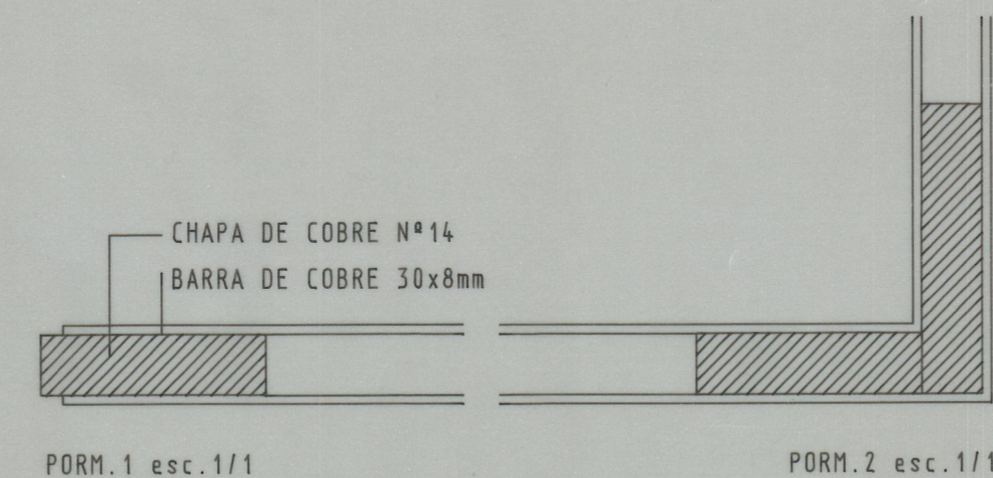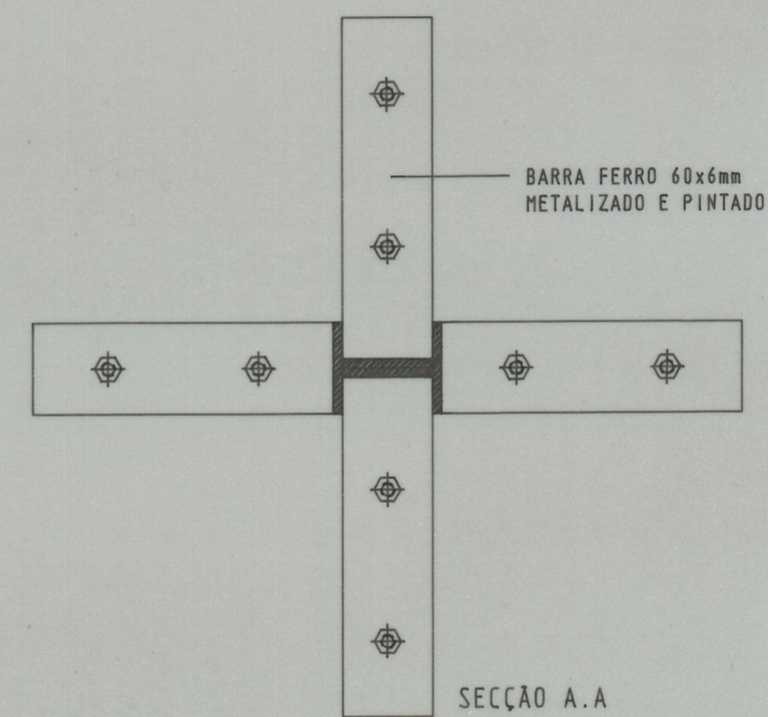

Colaboração:  
Ana Fortuna  
António Pedro Valente  
Carlos Torres  
Elisa Barros  
Daniel Moreira

IPPAR RECUPERAÇÃO DAS COBERTURAS E OUTROS TRABALHOS	SE DE BRAGA	Humberto Vieira / Abílio Mourão - Arquitectos	12
	PROJECTO DE EXECUÇÃO	Setembro 1995	
REHATE DA COBERTURA DOS ZIMBÓRIOS PORMENORES	Escala: 1/5 e 1/1		

Gra 266  
41-3553