



PLANTA PISO 0





ALÇADO NASCENTE (LIGAÇÃO EDIFÍCIO PAROQUIAL E CAPELA ROMÂNICA)

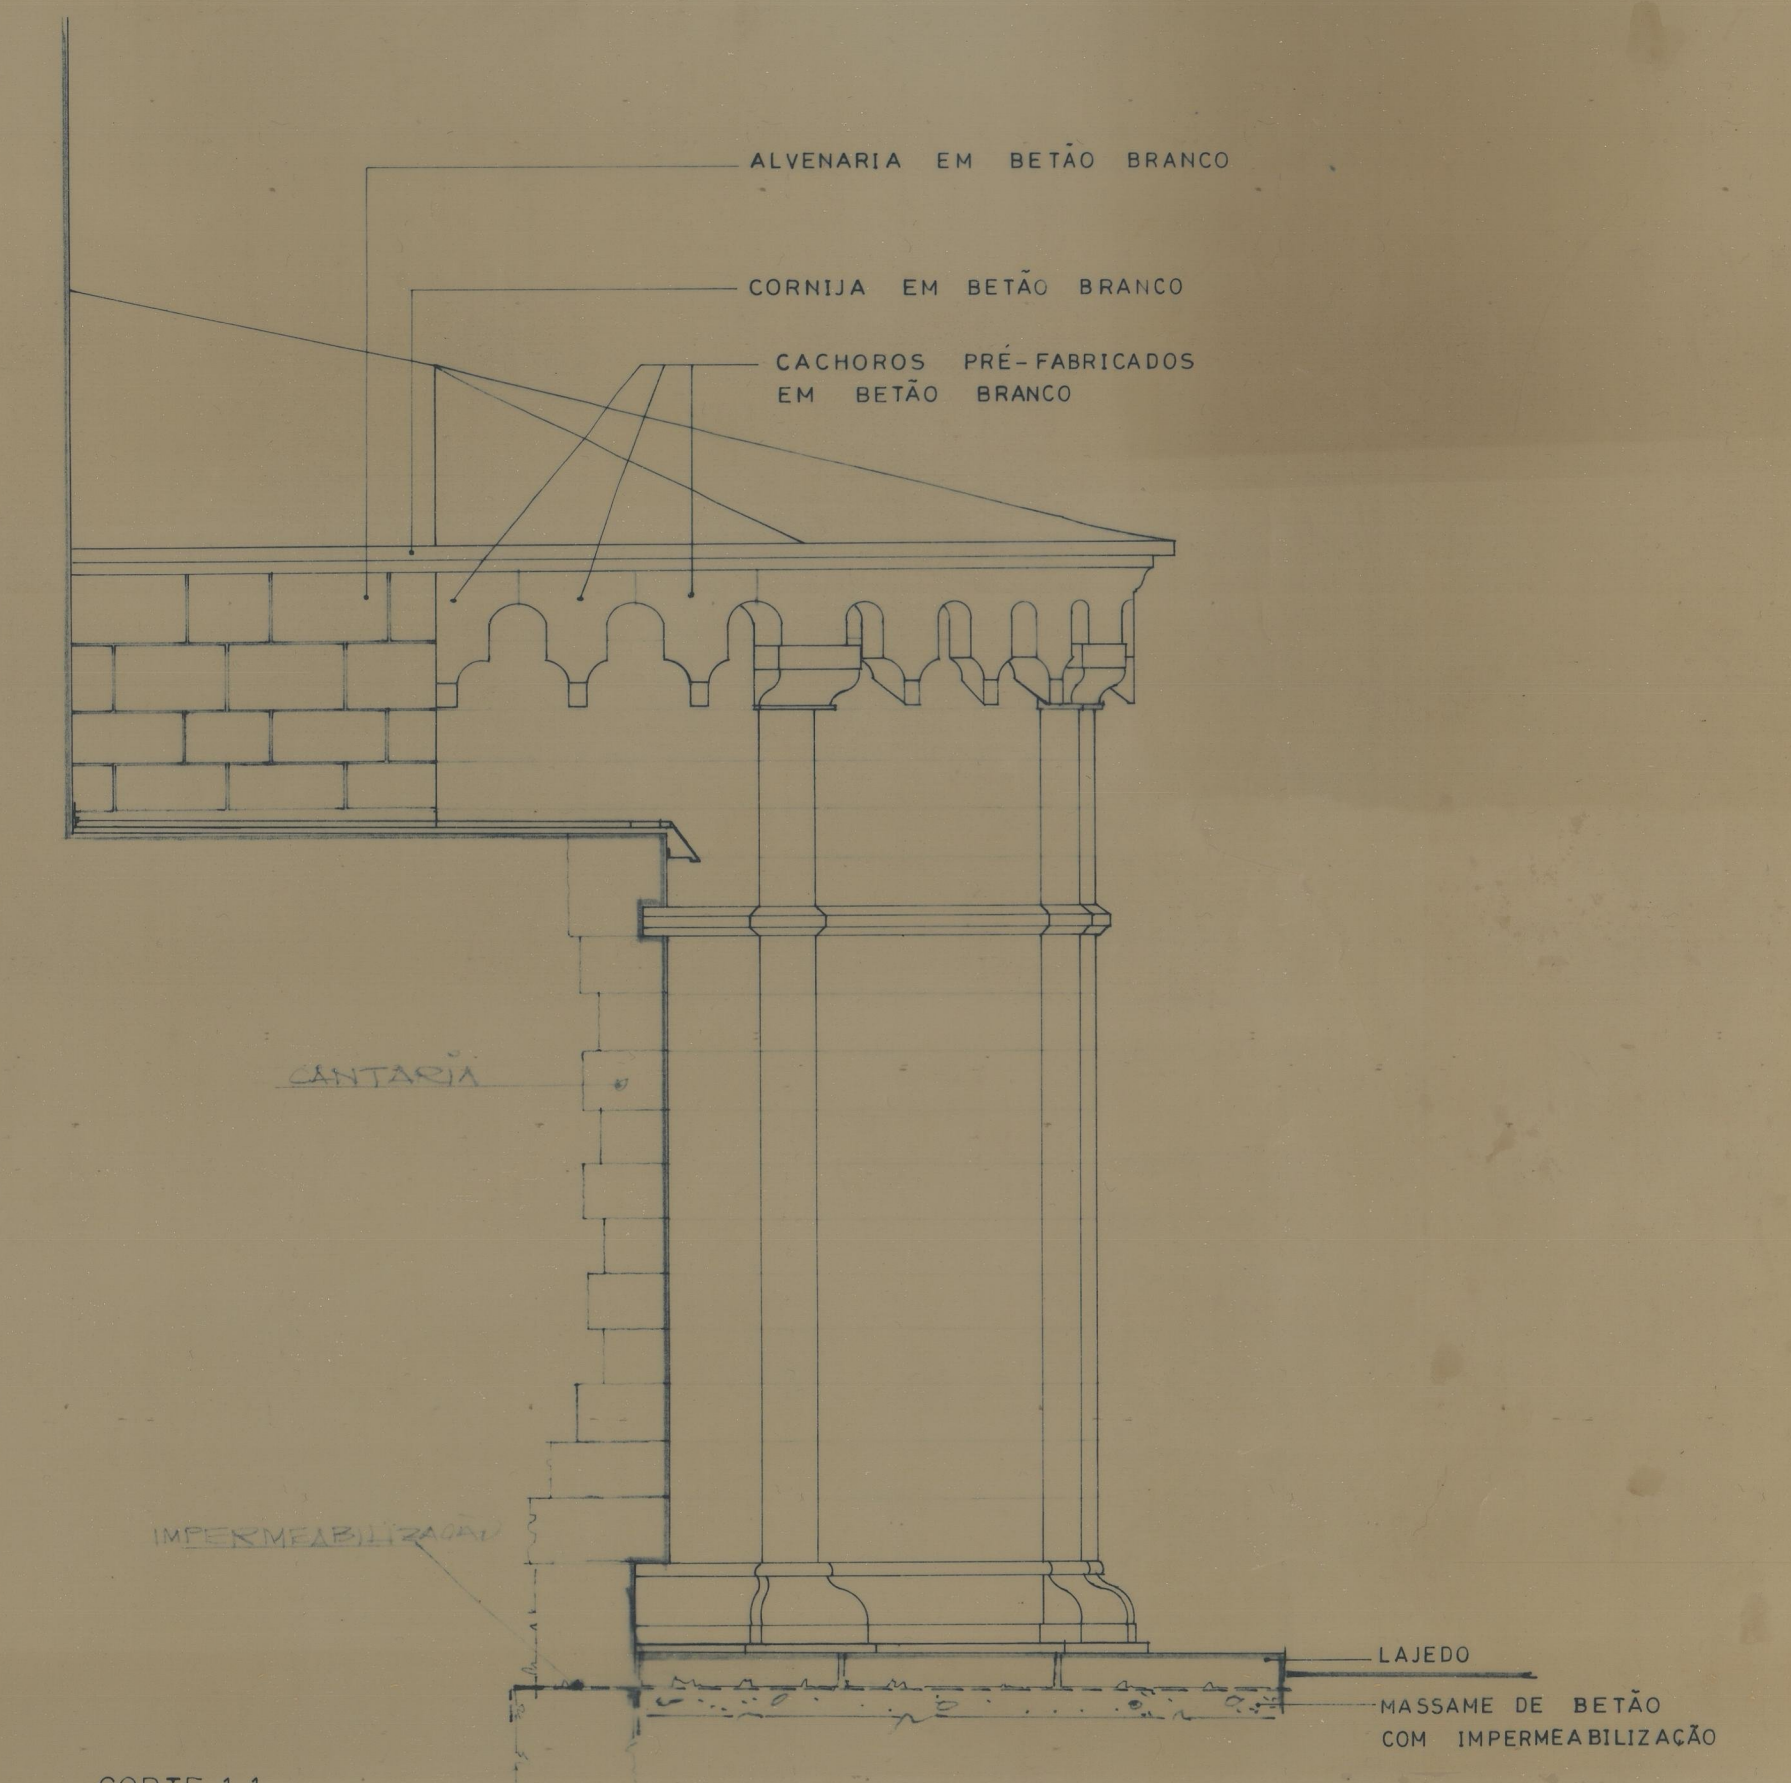


CORTE 1.1

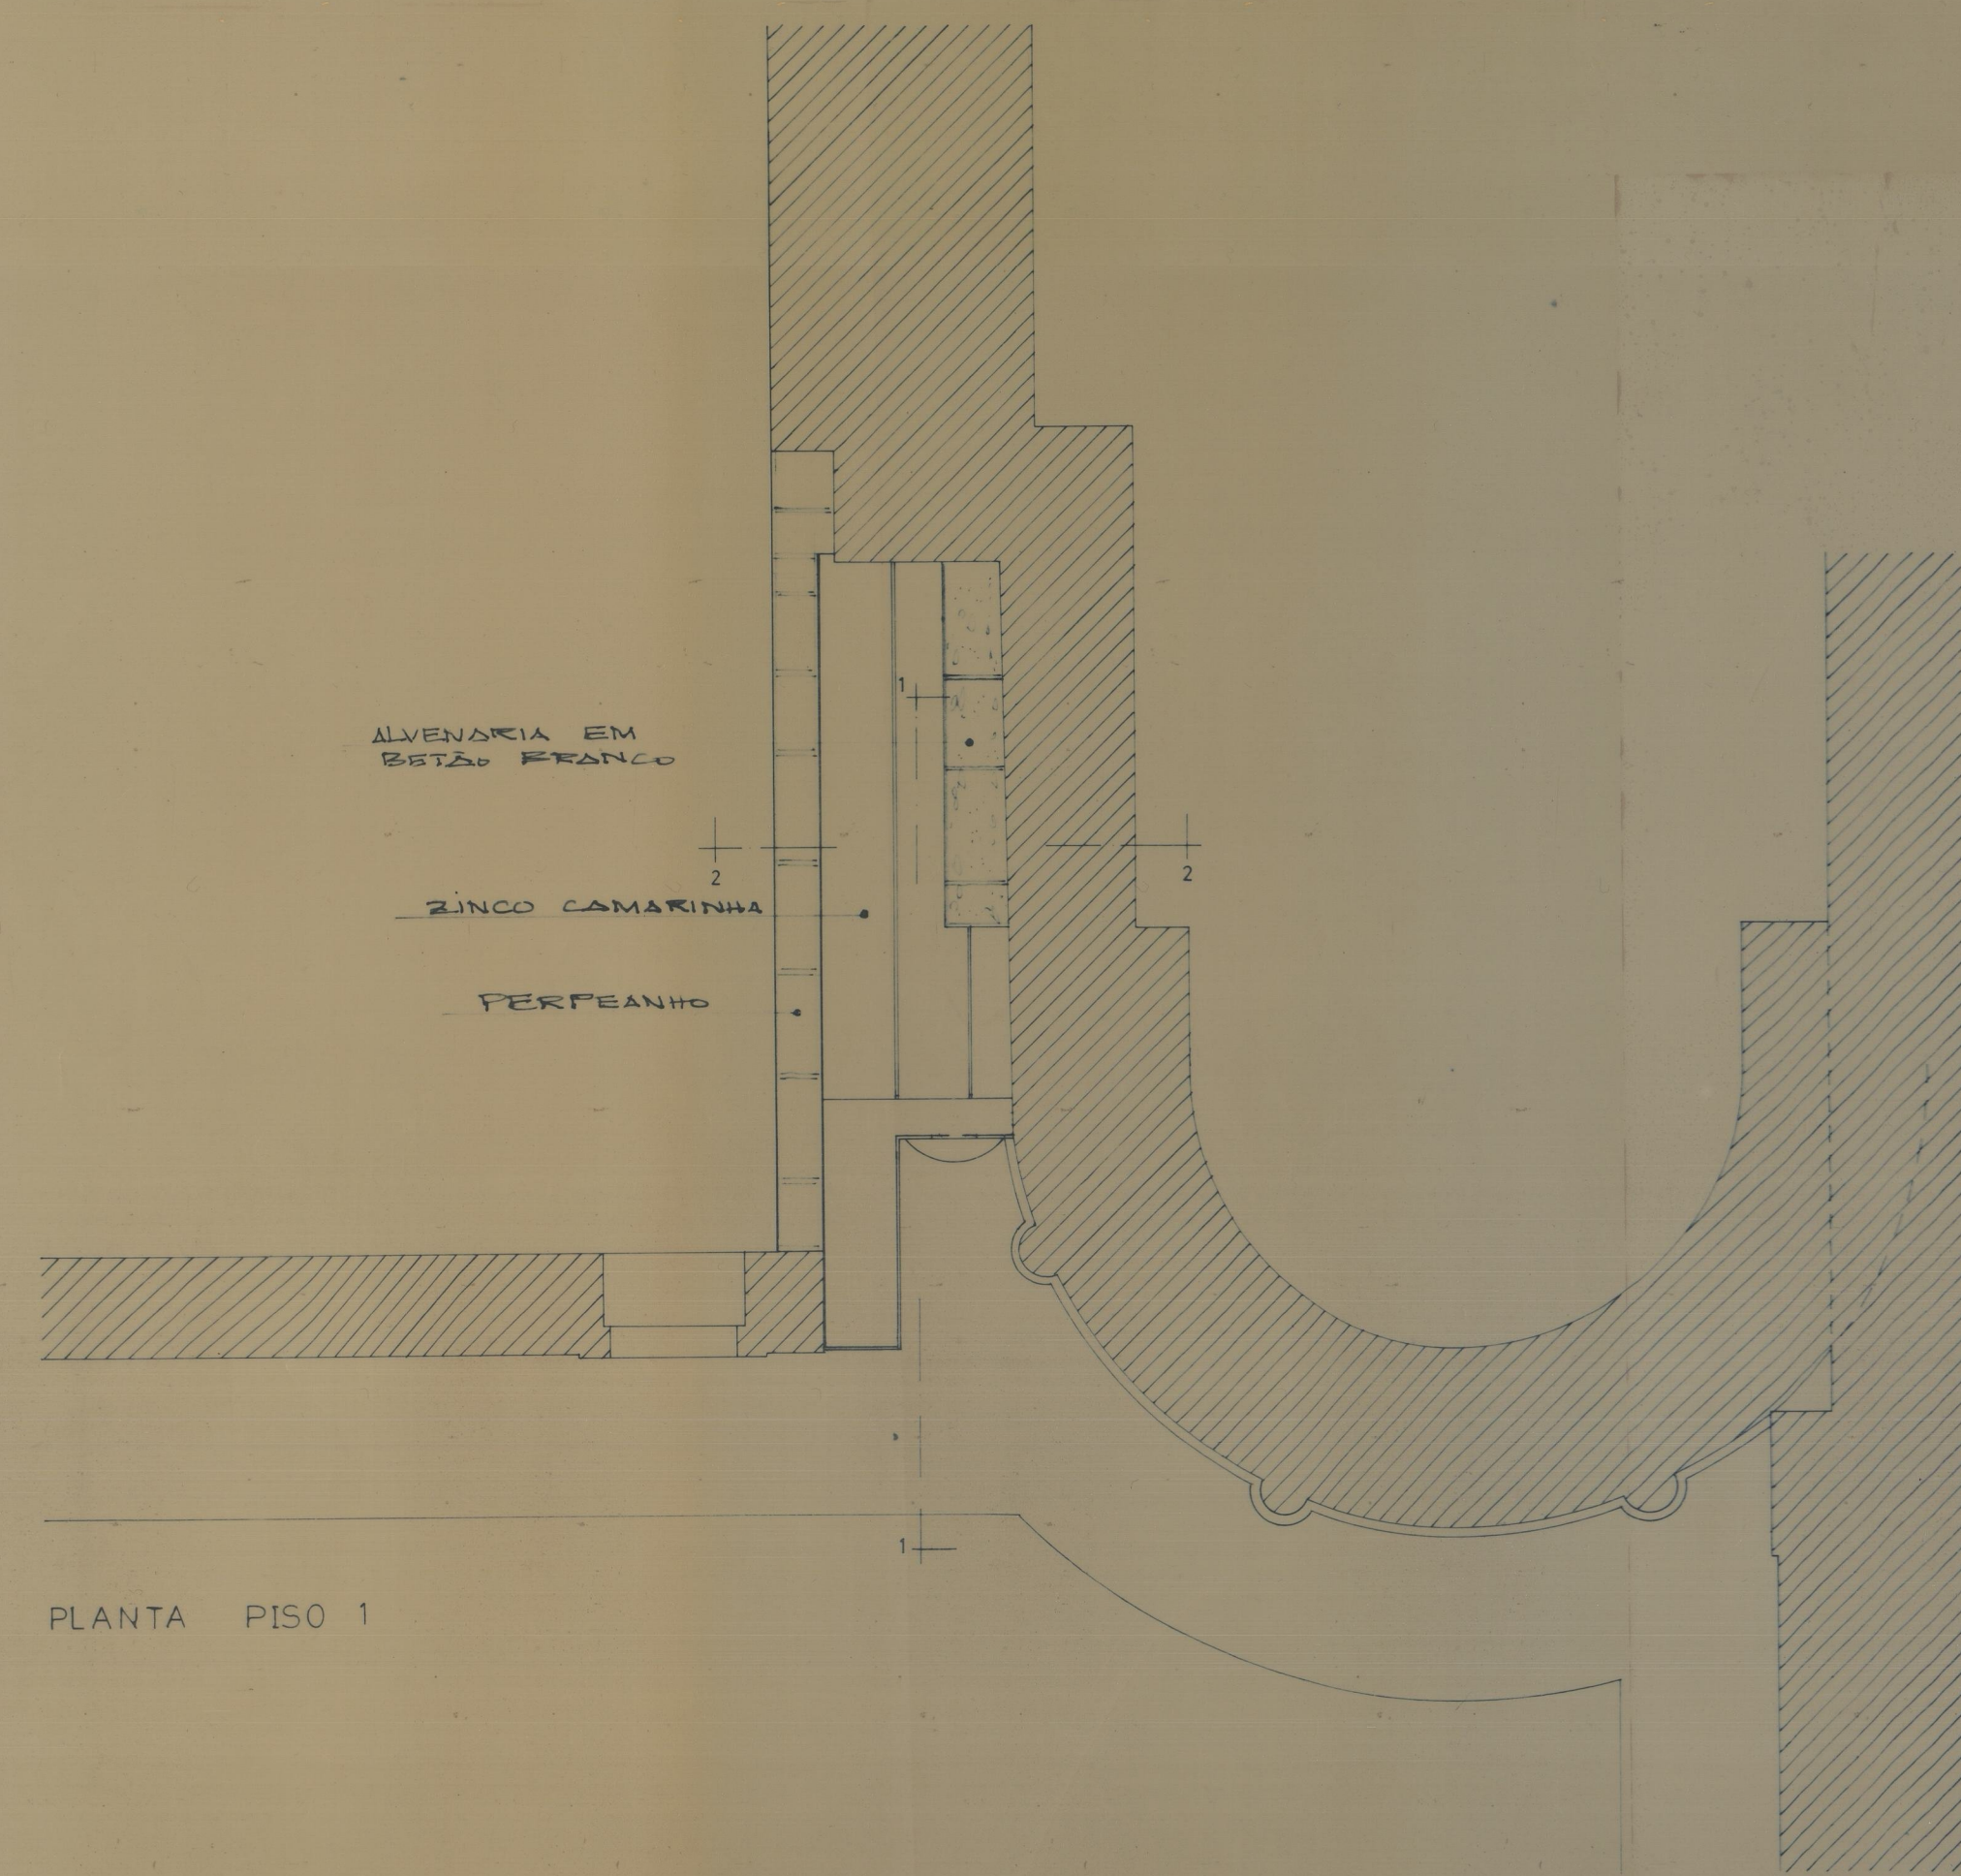


PLANTA PISO 1

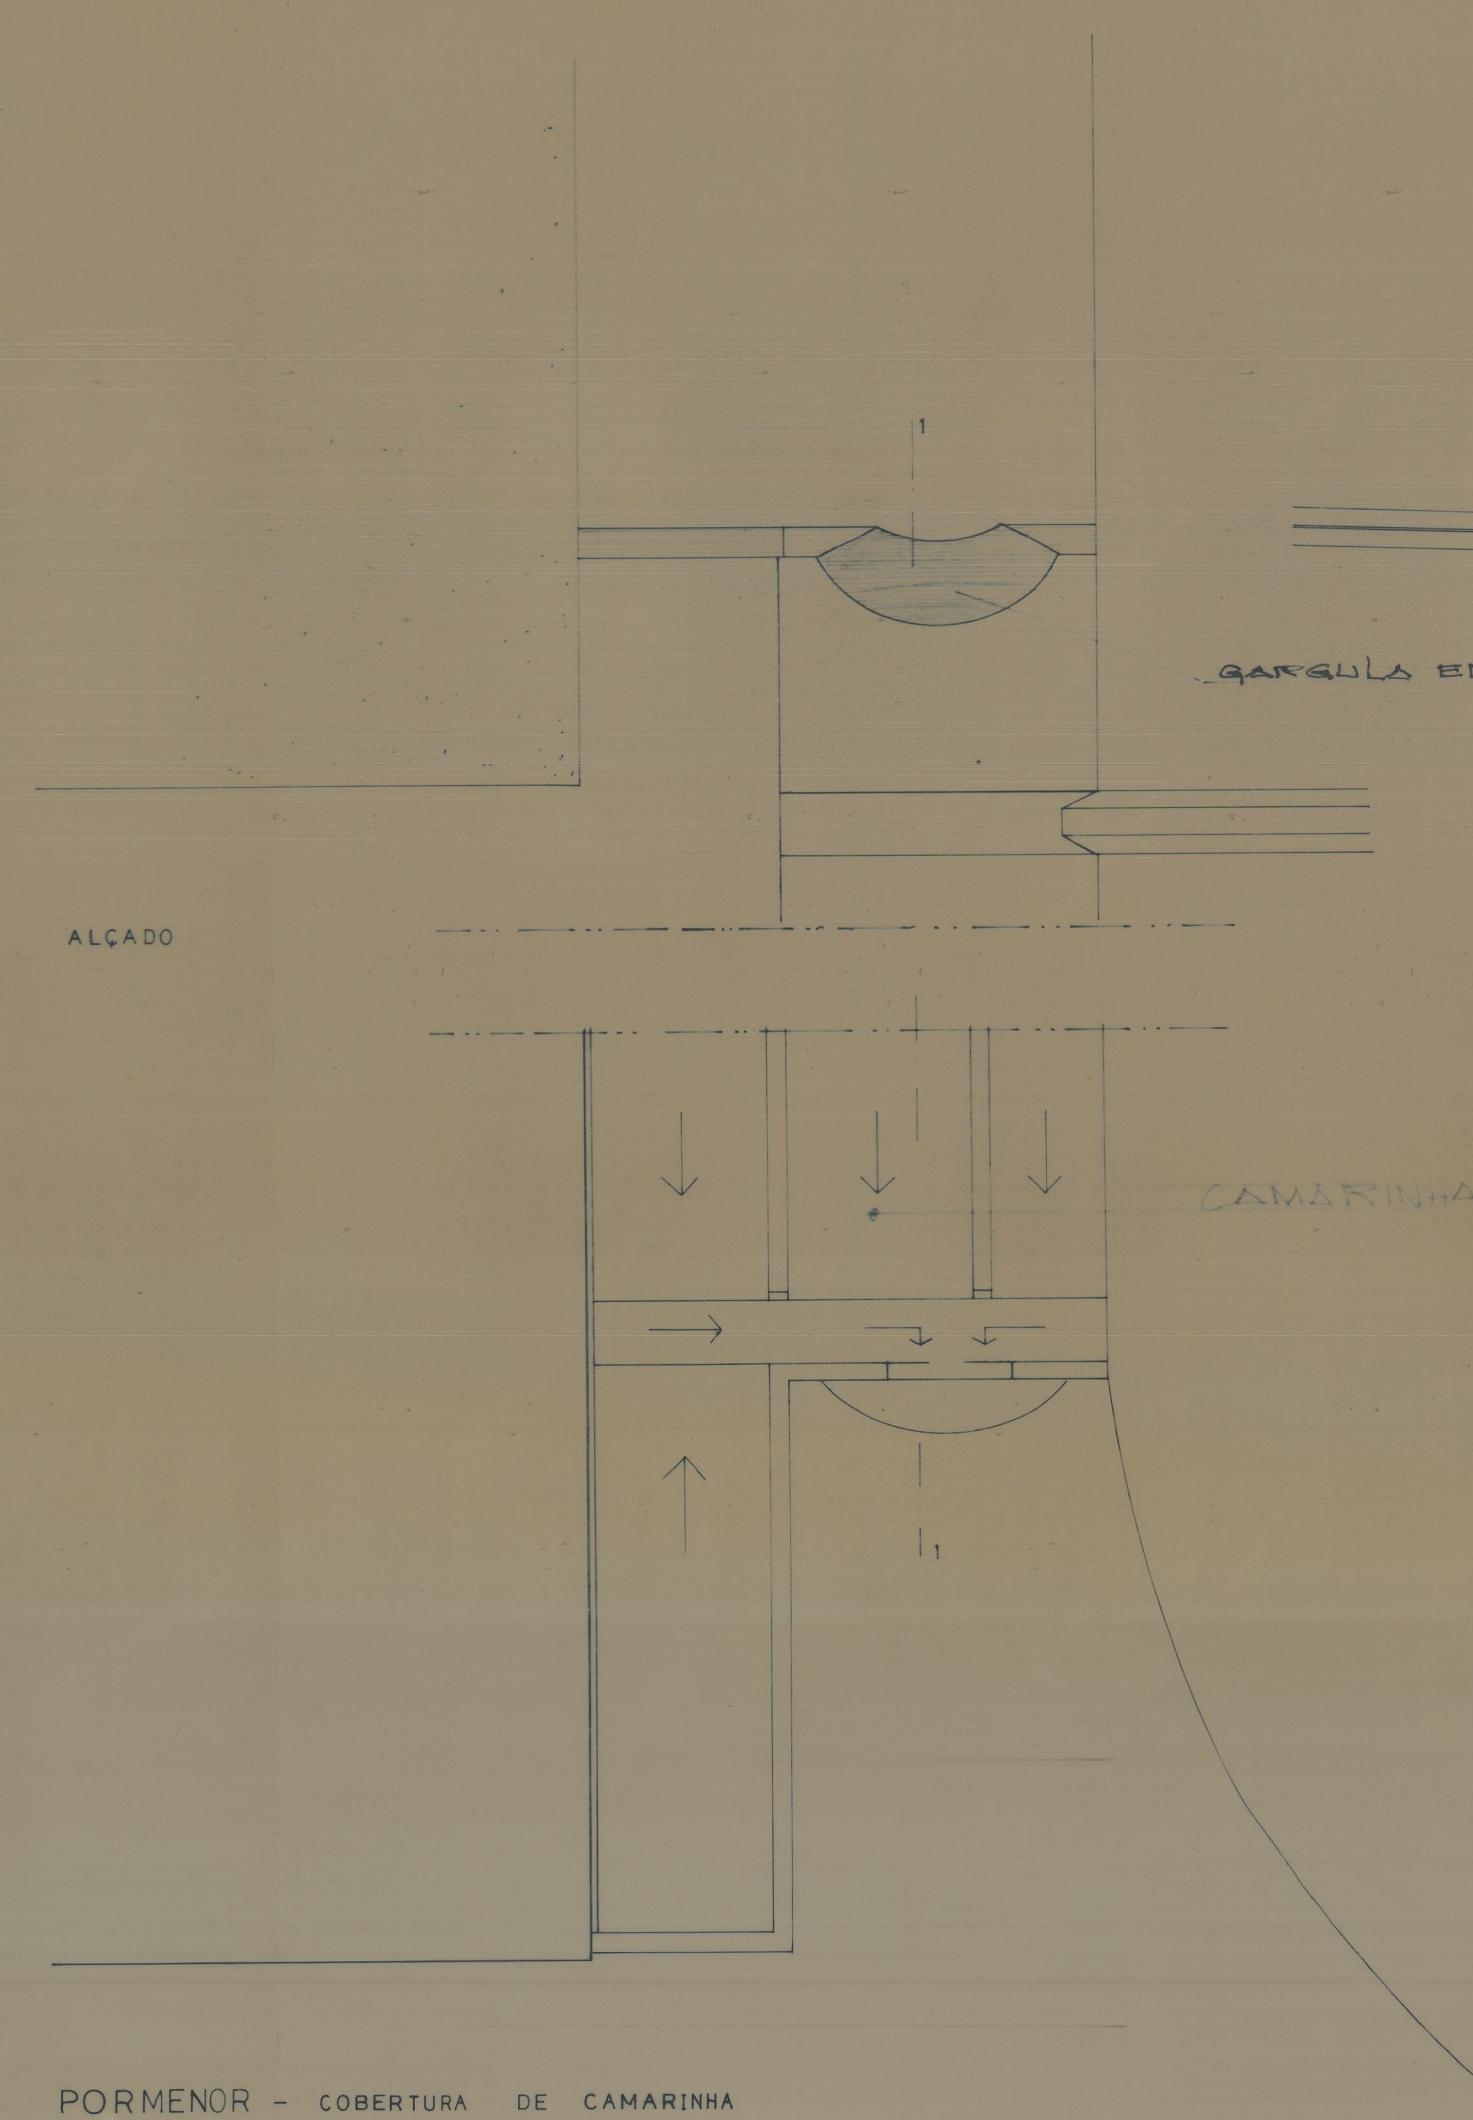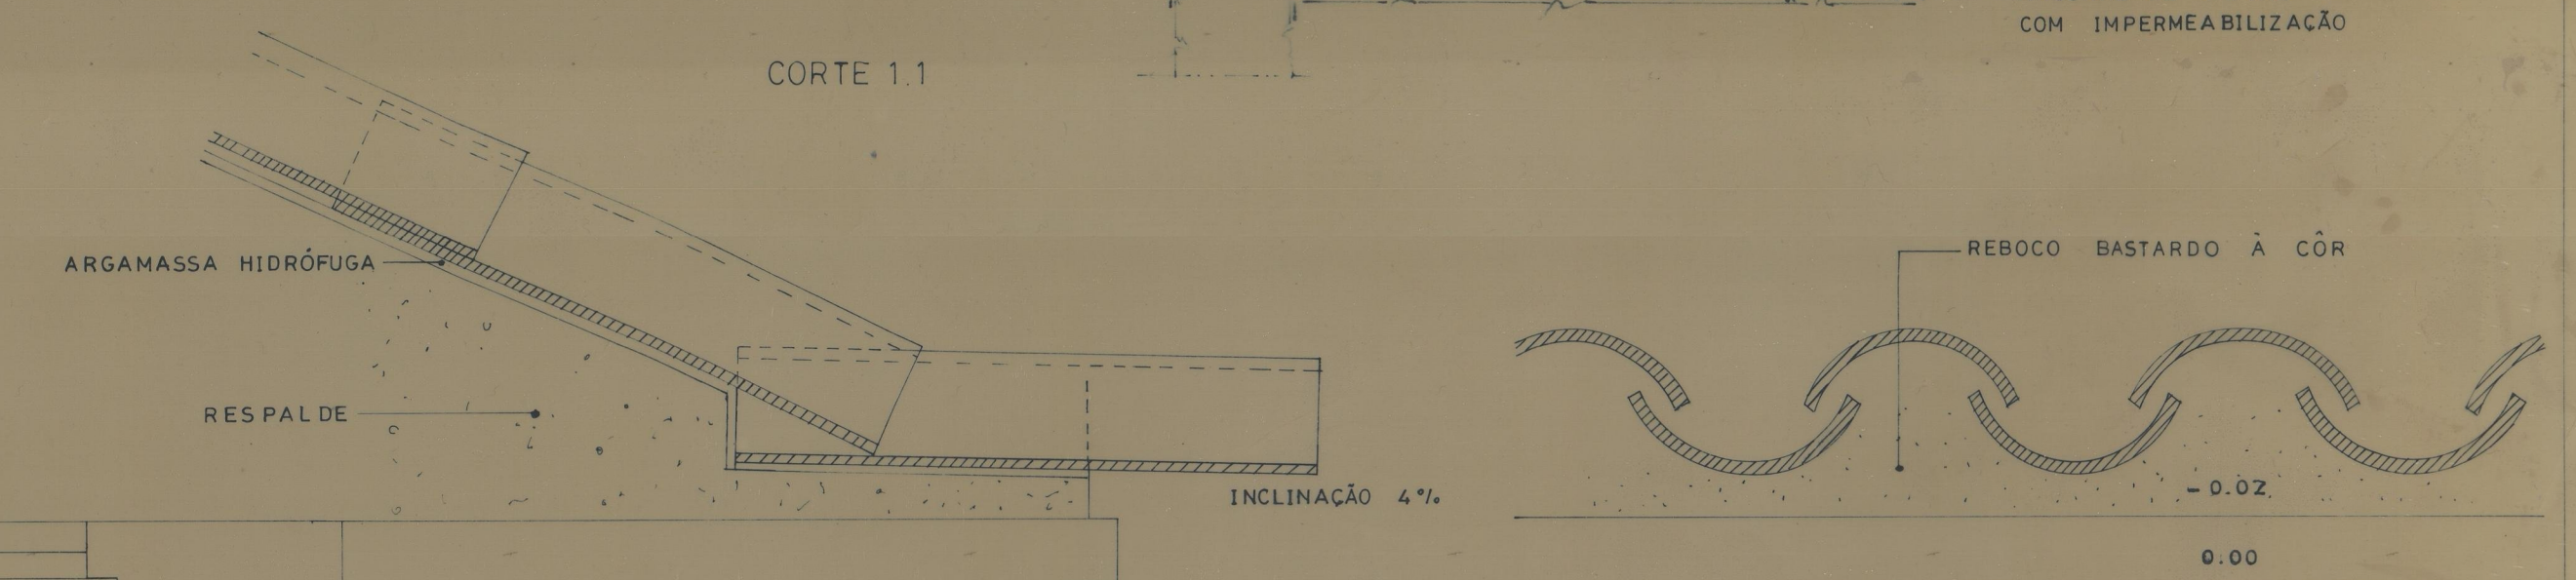

PORMENOR - COBERTURA DE CAMARINHA

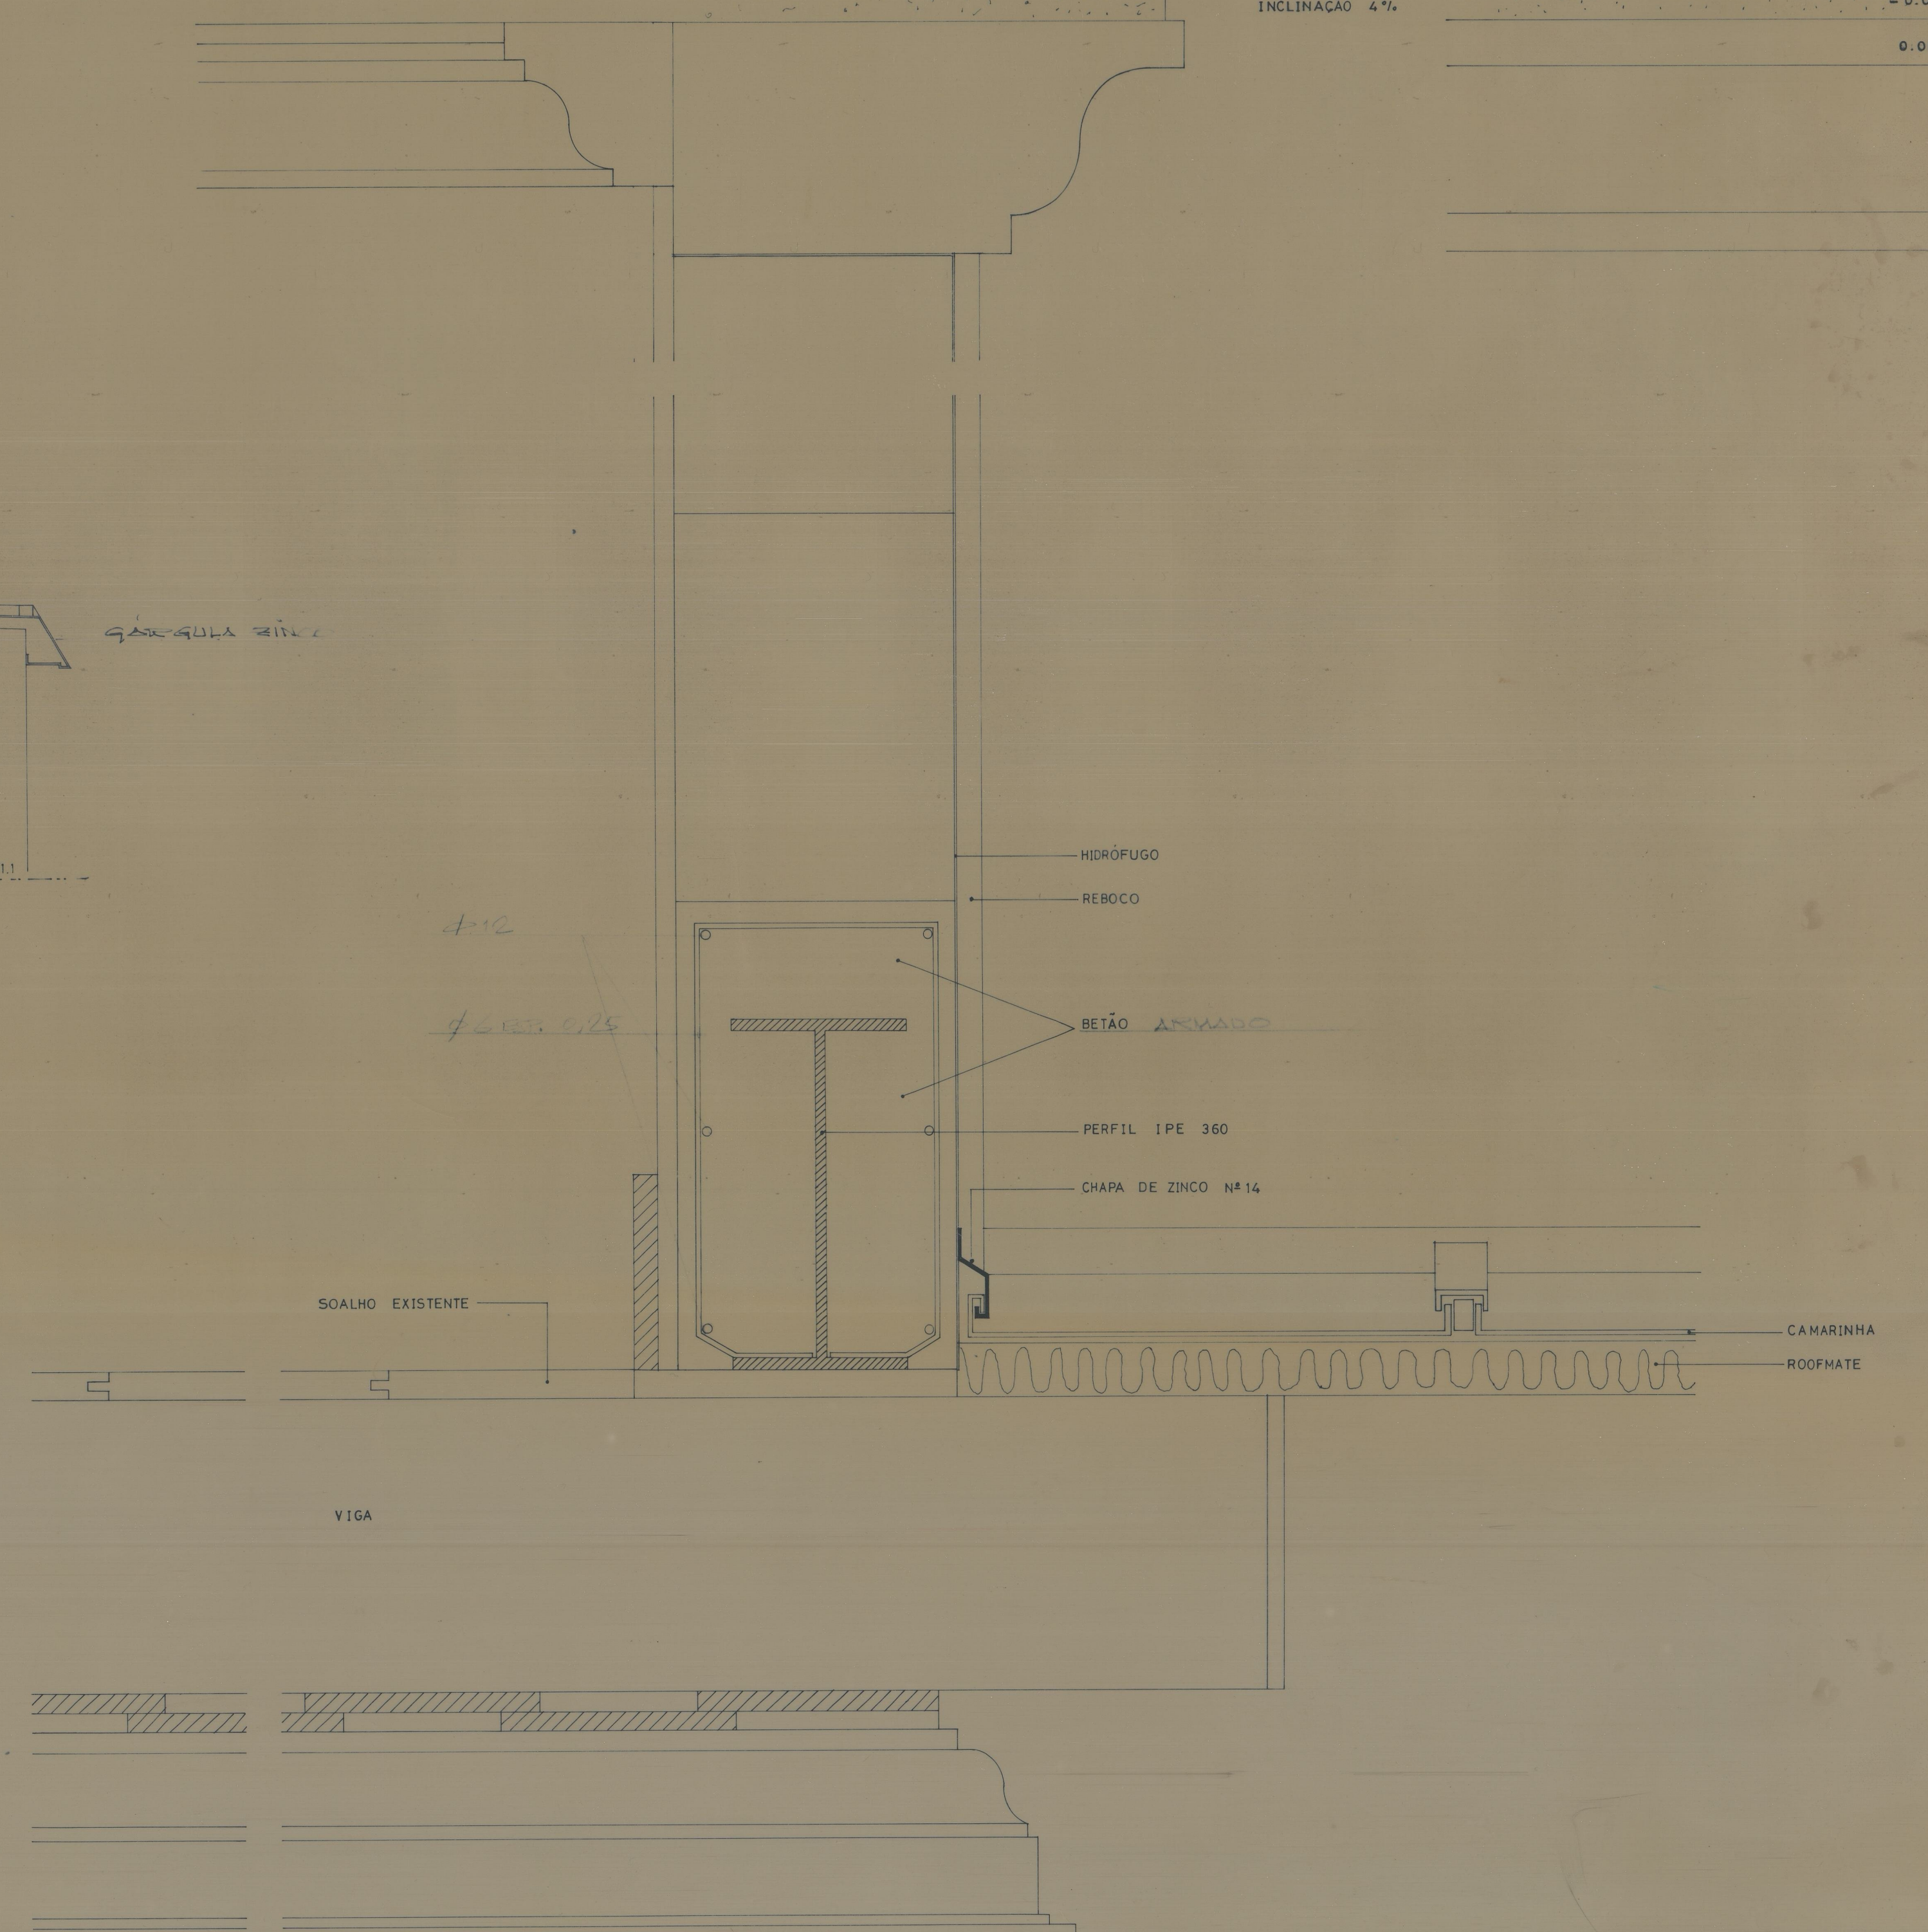

CORTE 2.2
ESC. 1:5

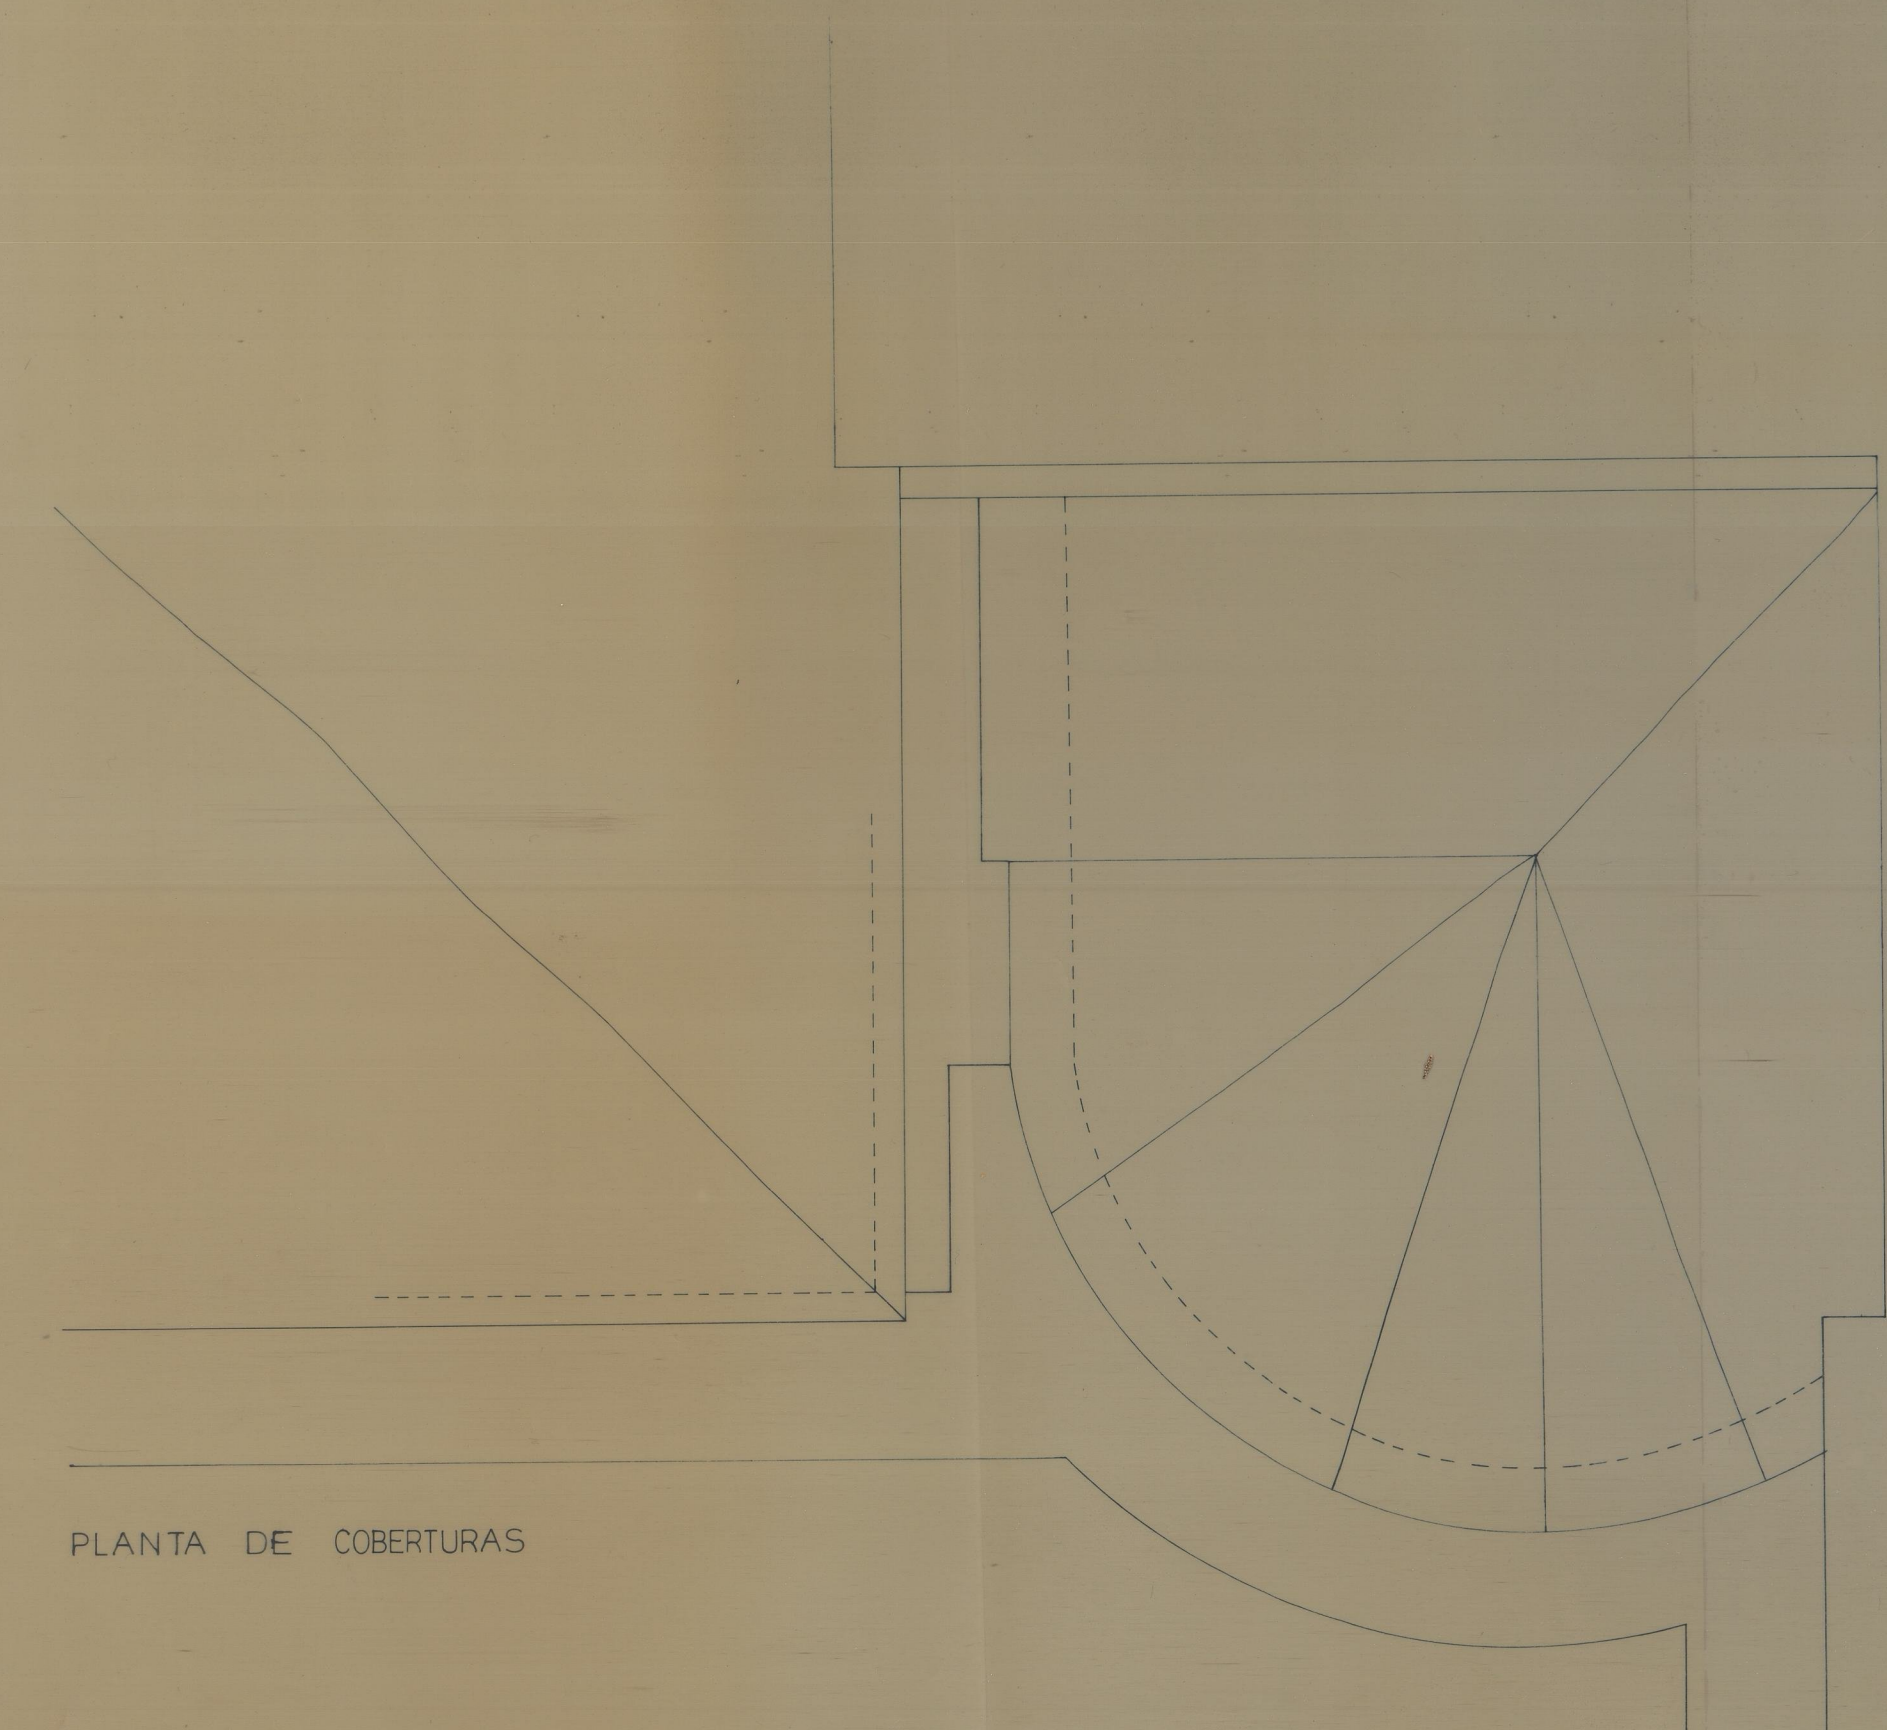

PLANTA DE COBERTURAS

209
209
209