



ALÇADO FRONTAL
Esc. 1:5

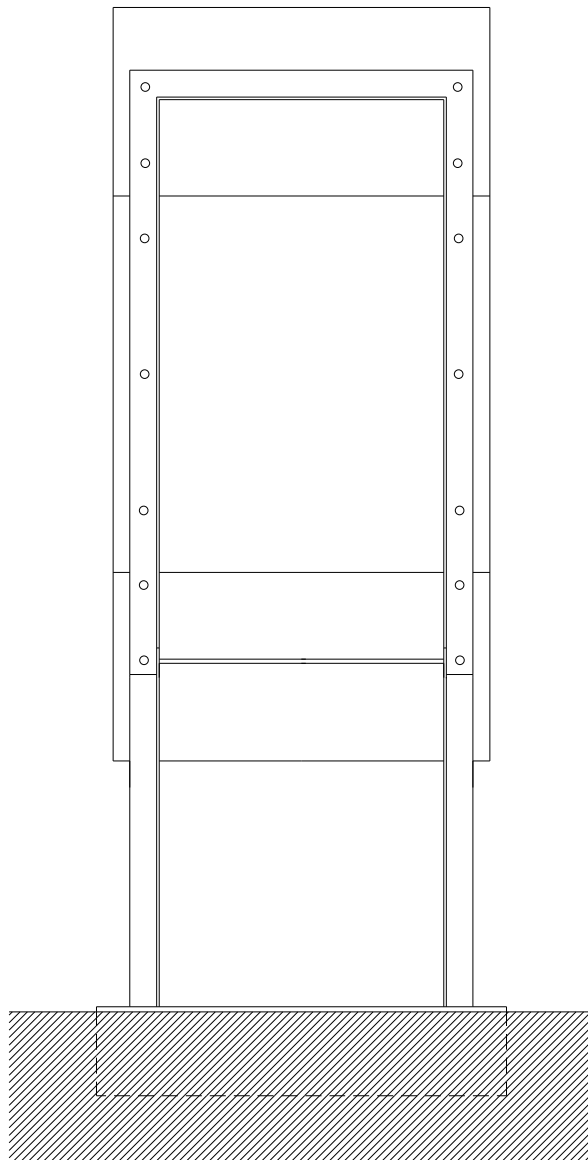


ALÇADO POSTERIOR
Esc. 1:5

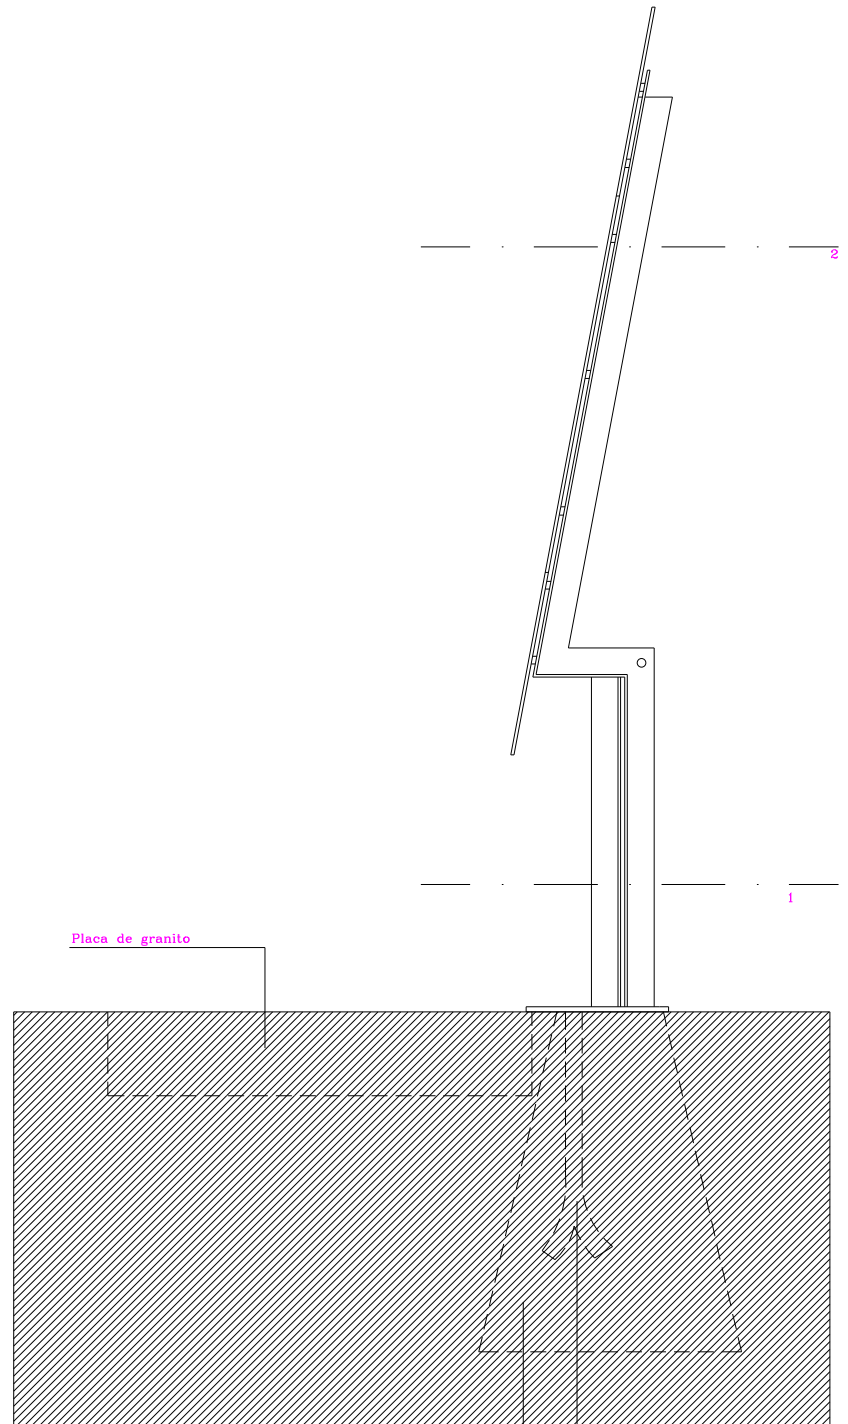


Fundação
Chumbadouro

ALÇADO DE PERFIL
Esc. 1:5

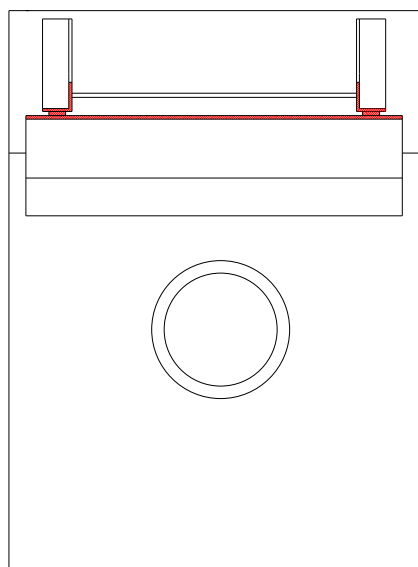

CORTE 1
Esc. 1:5

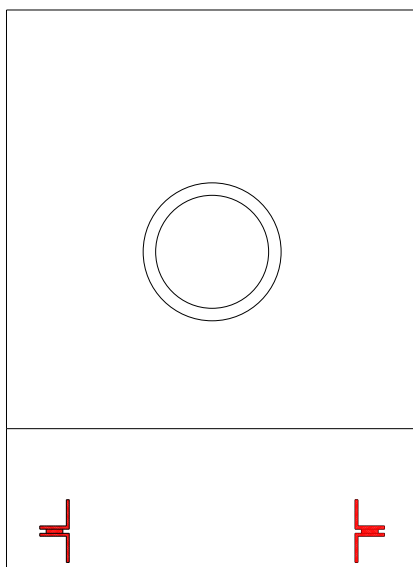

CORTE 2
Esc. 1:5

DIRECCAO GERAL DOS EDIFICIOS E MONUMENTOS NACIONAIS
DIRECCAO REGIONAL DOS EDIFICIOS E MONUMENTOS DO NORTE

| | | |
|-----------------------|---------------------------|---------------|
| Director: | Igreja de Moimenta | N.º de grupo: |
| Chefe de Serviço: | Moimenta-Vinhais-Bragança | N.º de obra: |
| Arquiteto/Engenheiro: | Sinalética de Monumentos | Data: |
| Desenhador: | | 1998 Dezembro |
| | | Escala: |
| | | 1:5 |