



CORTE 33

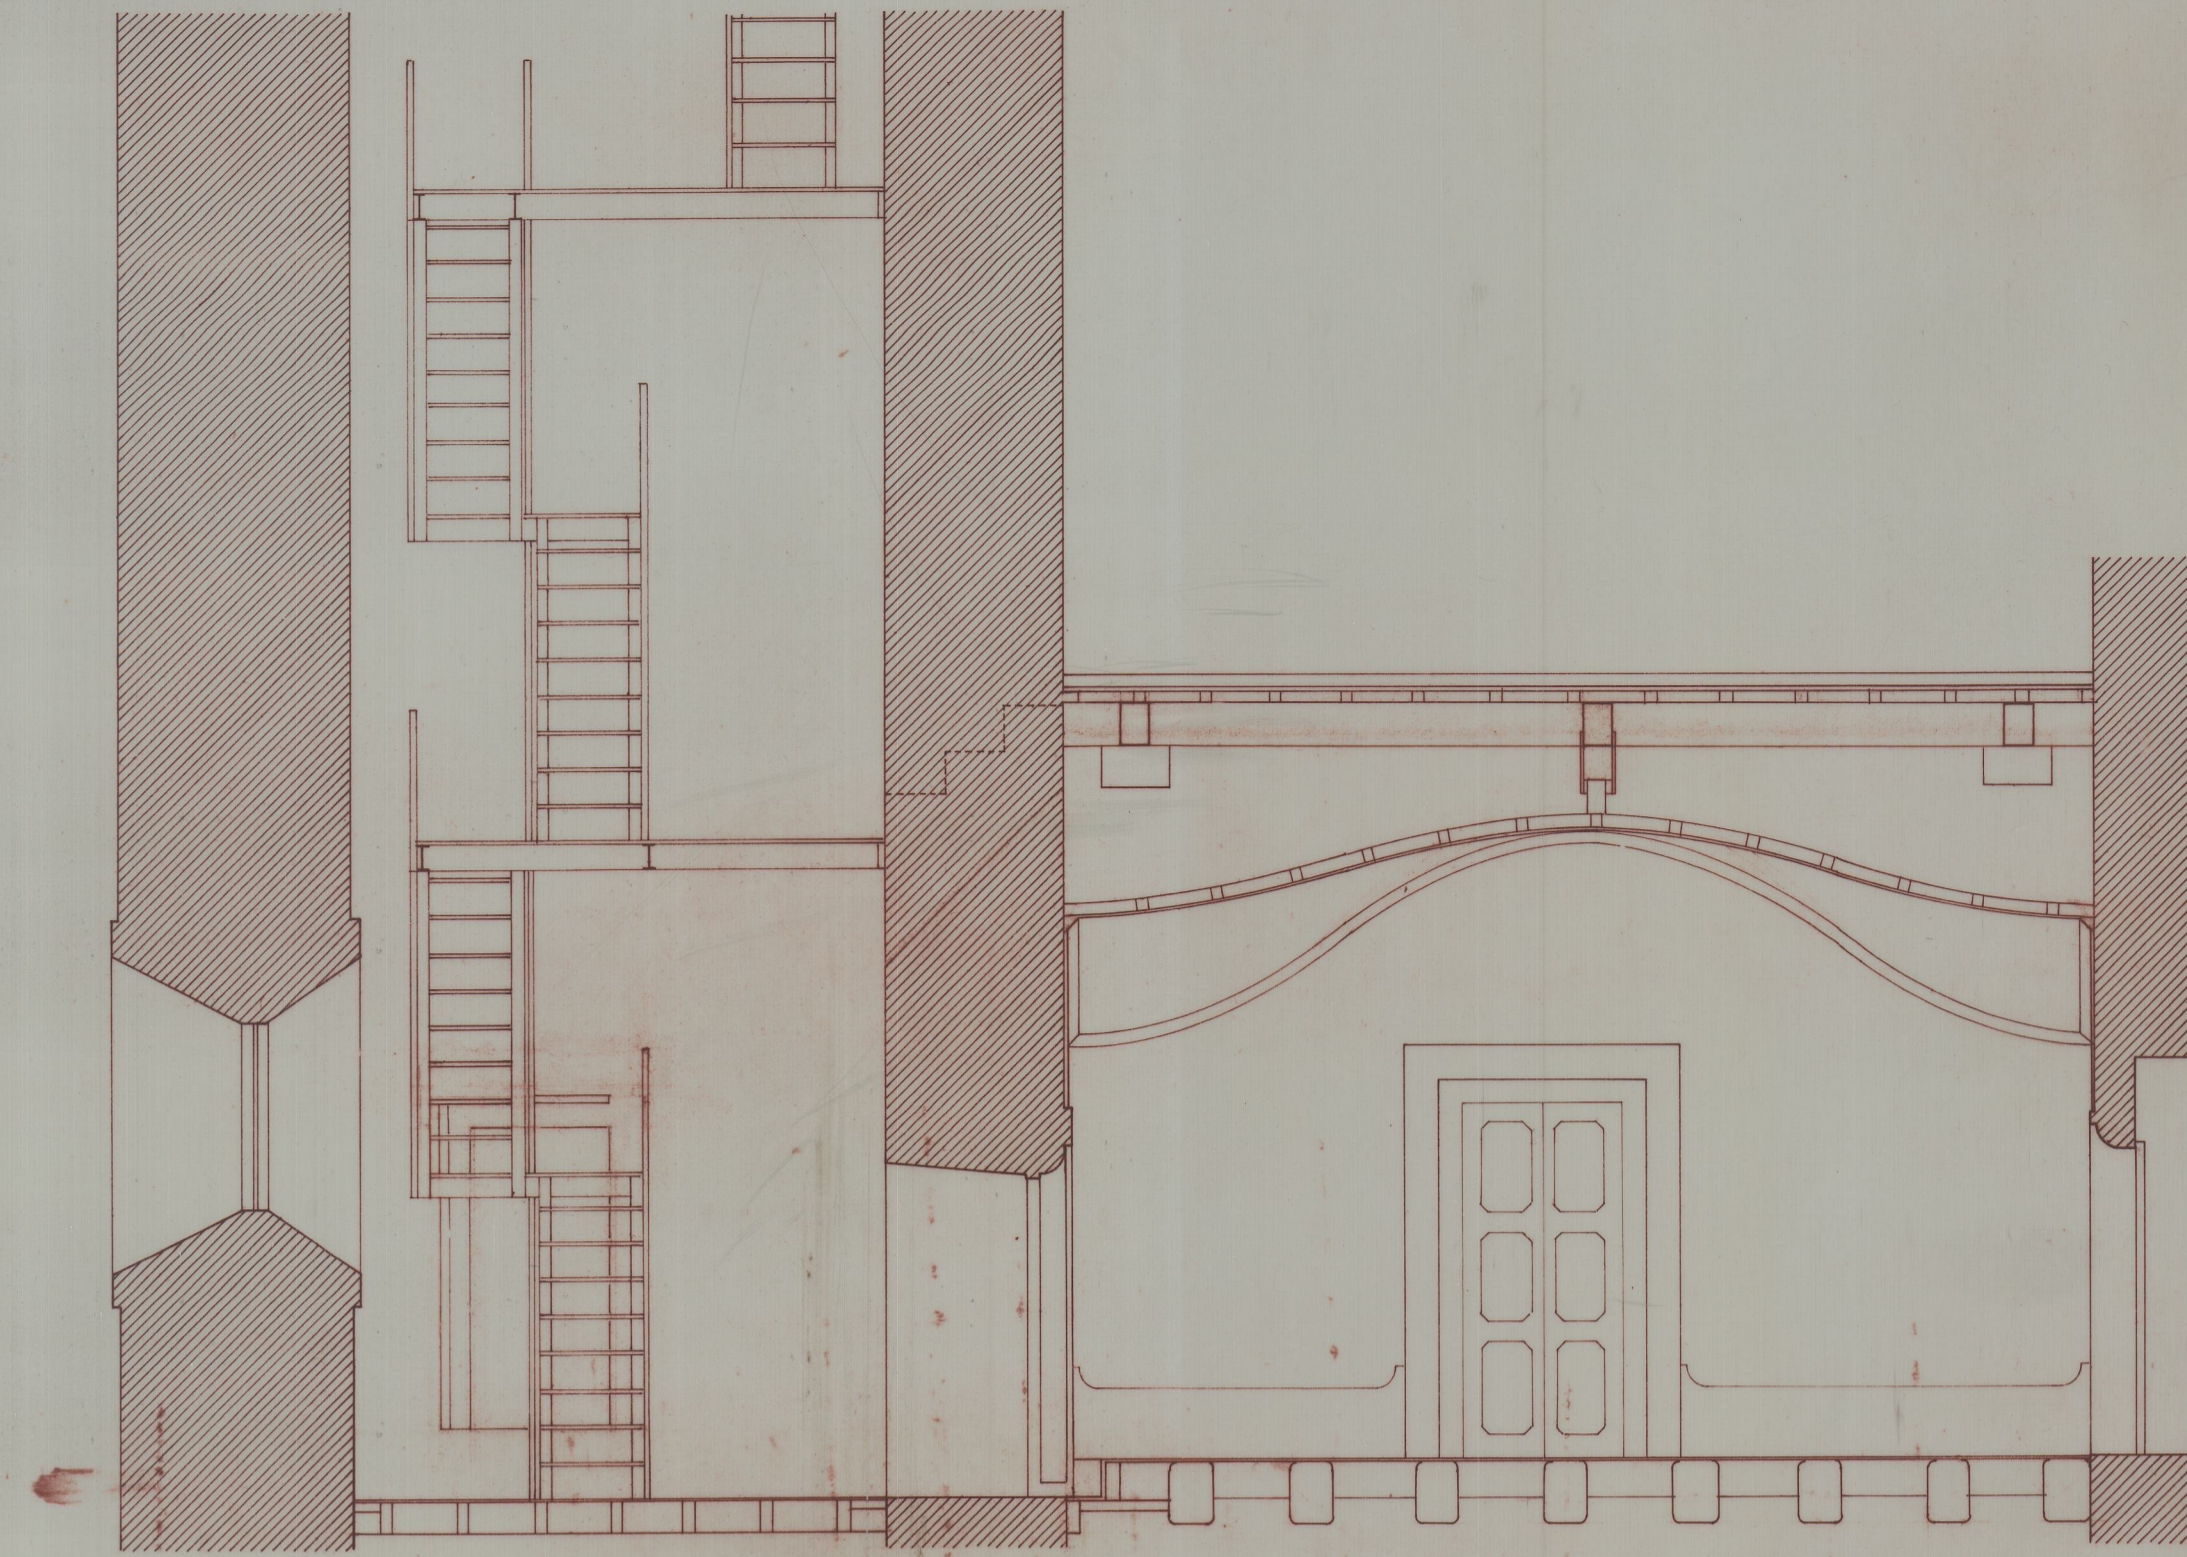


CORTE 44

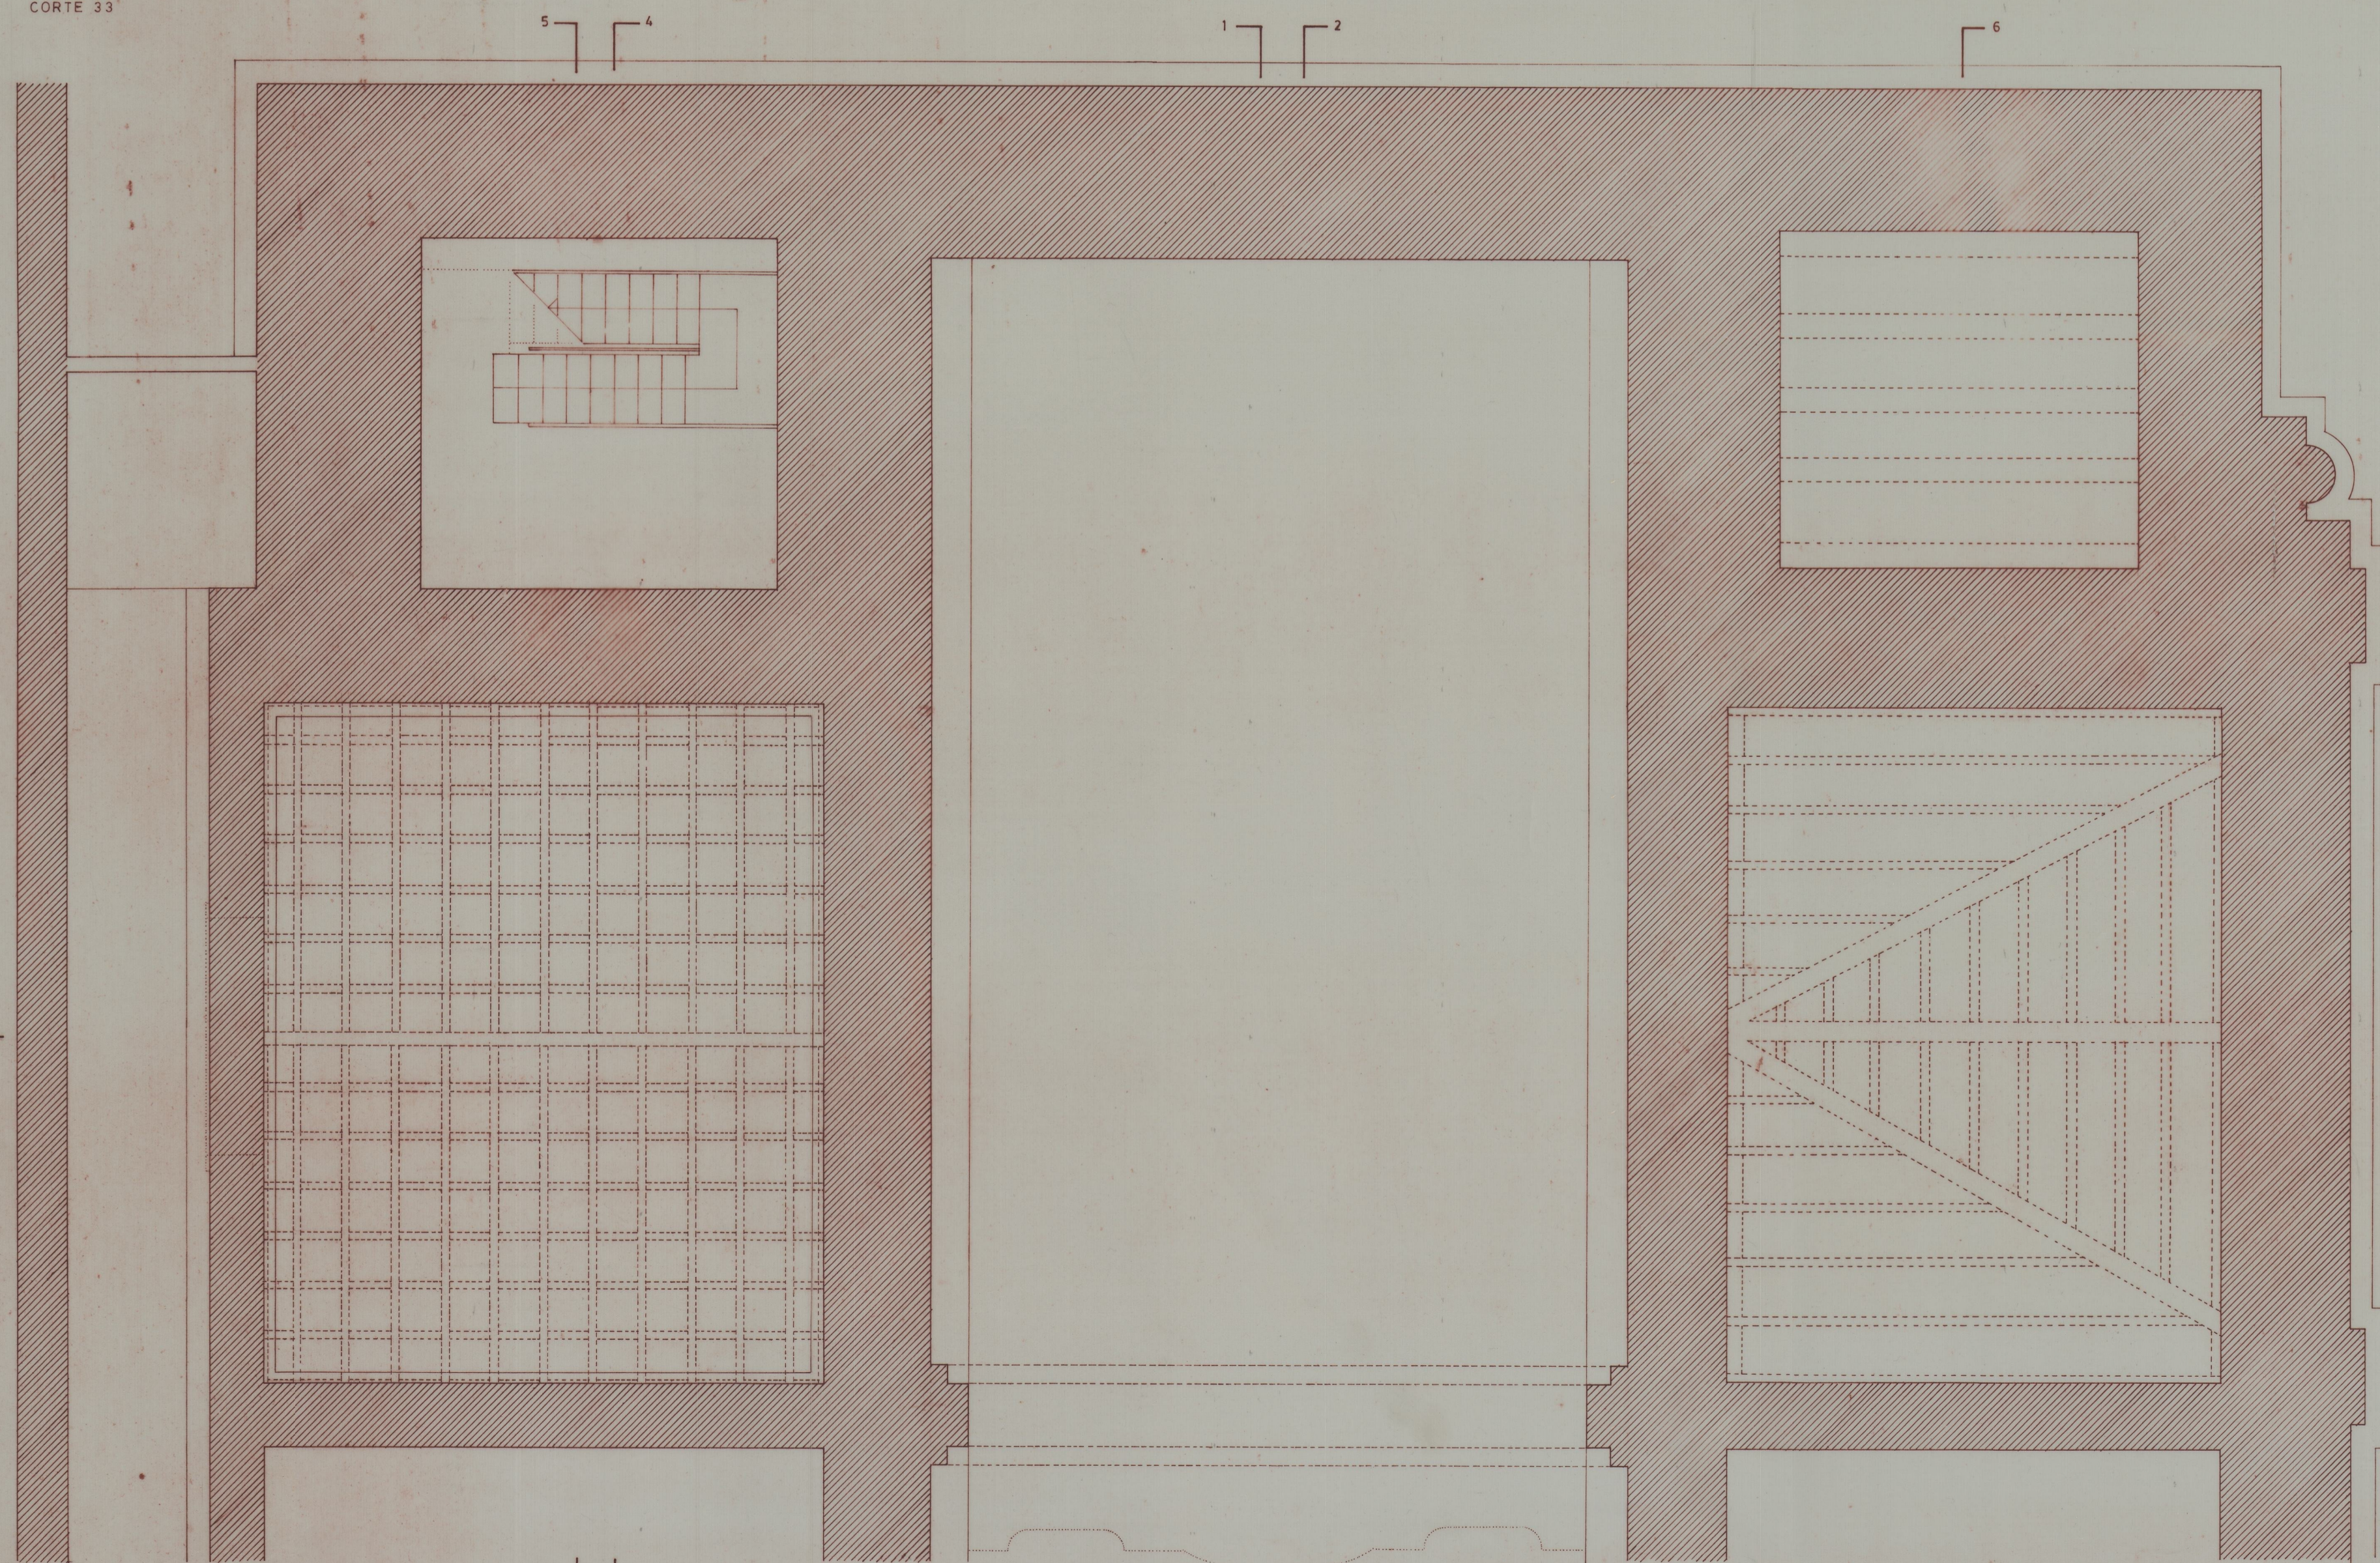

PLANTA DE TECTOS



CORTE 55

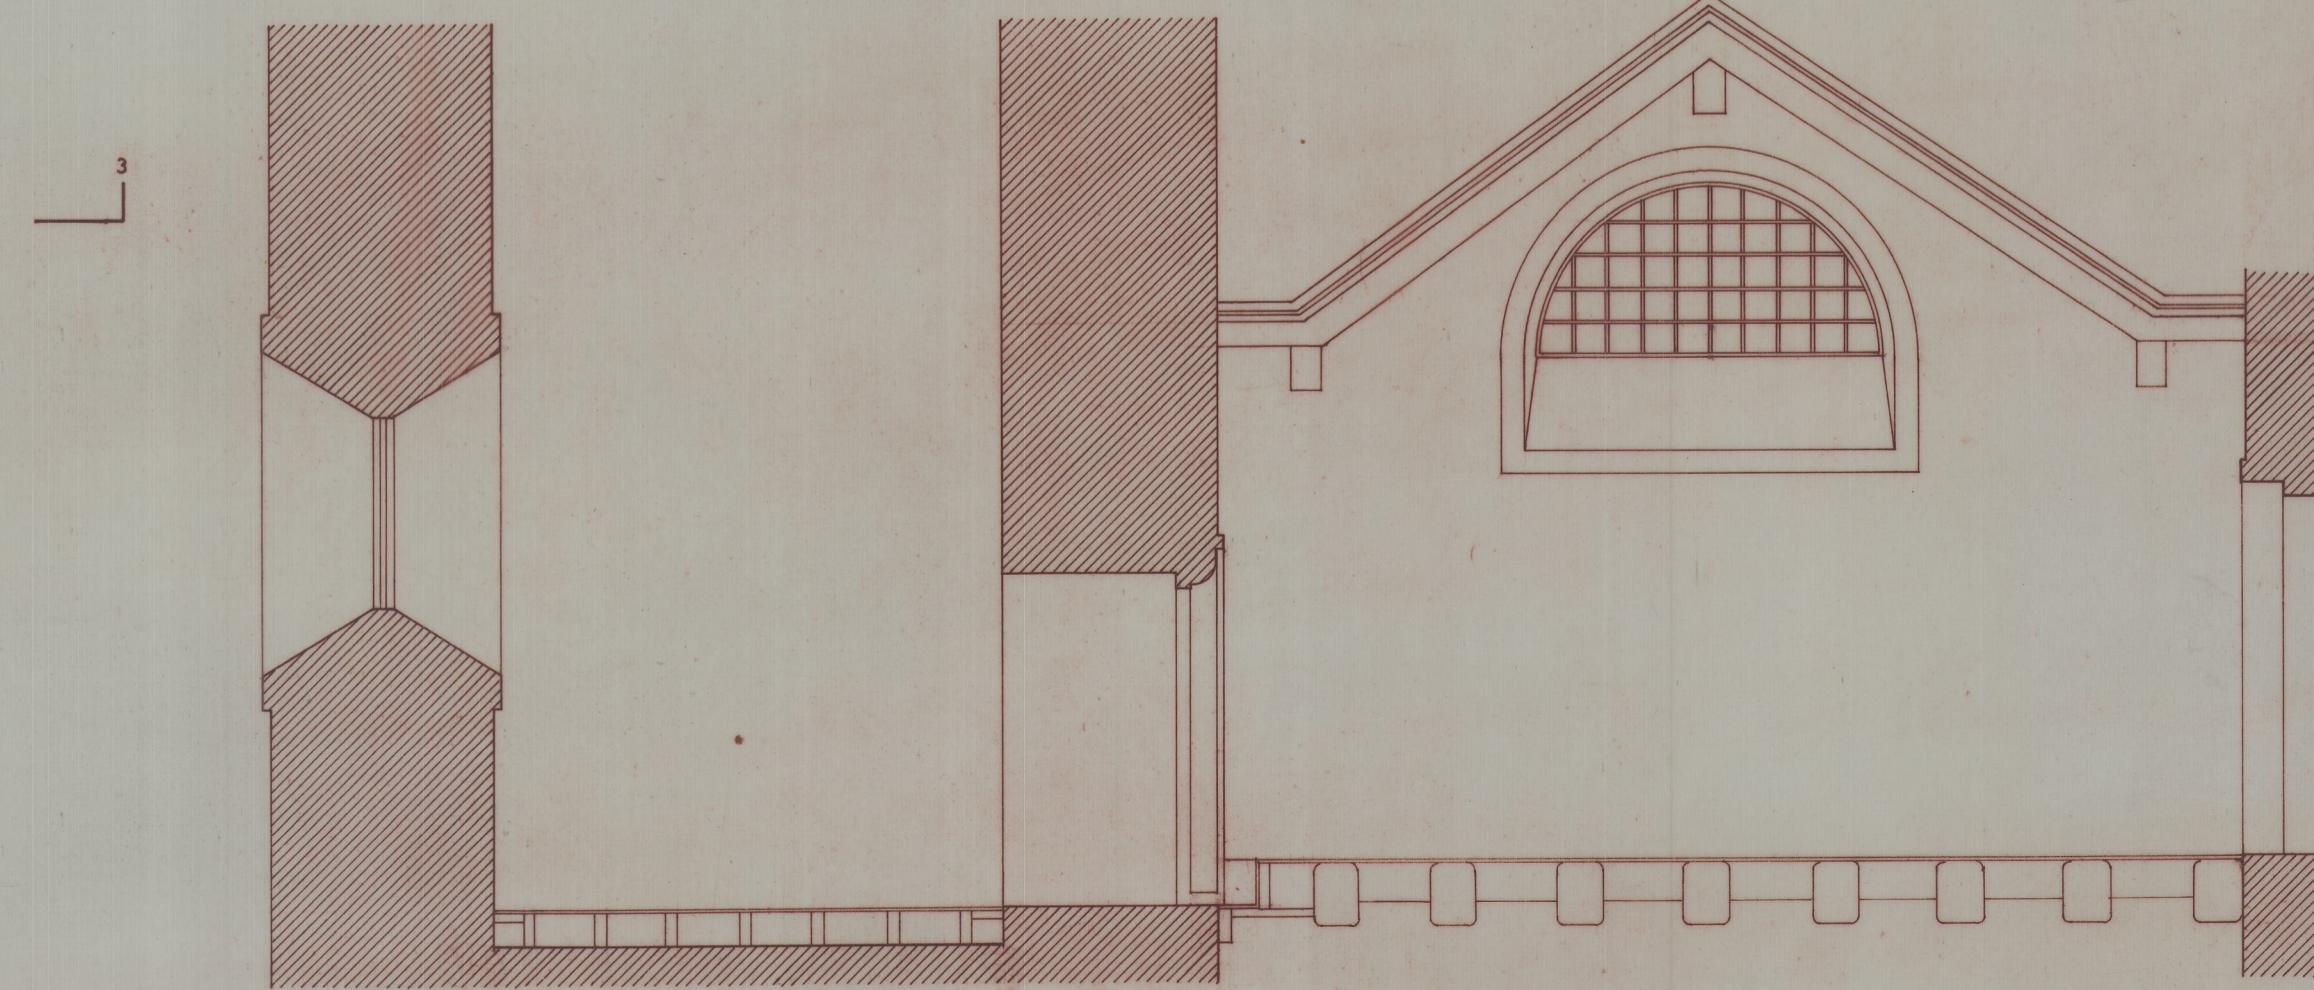

CORTE 66

0 1 2 3
HUMBERTO VIEIRA ARQUITECTO

Of. 2910

T.I.P.P.A.R.		
RECUPERAÇÃO E REMODELAÇÃO DO MOSTEIRO DE POMBEIRO - FELGUEIRAS		
CORO ALTO E SALAS ANEXAS	AGOSTO	1994
CORTES E PLANTA DE TECTOS	ESCALA	1:50

103304