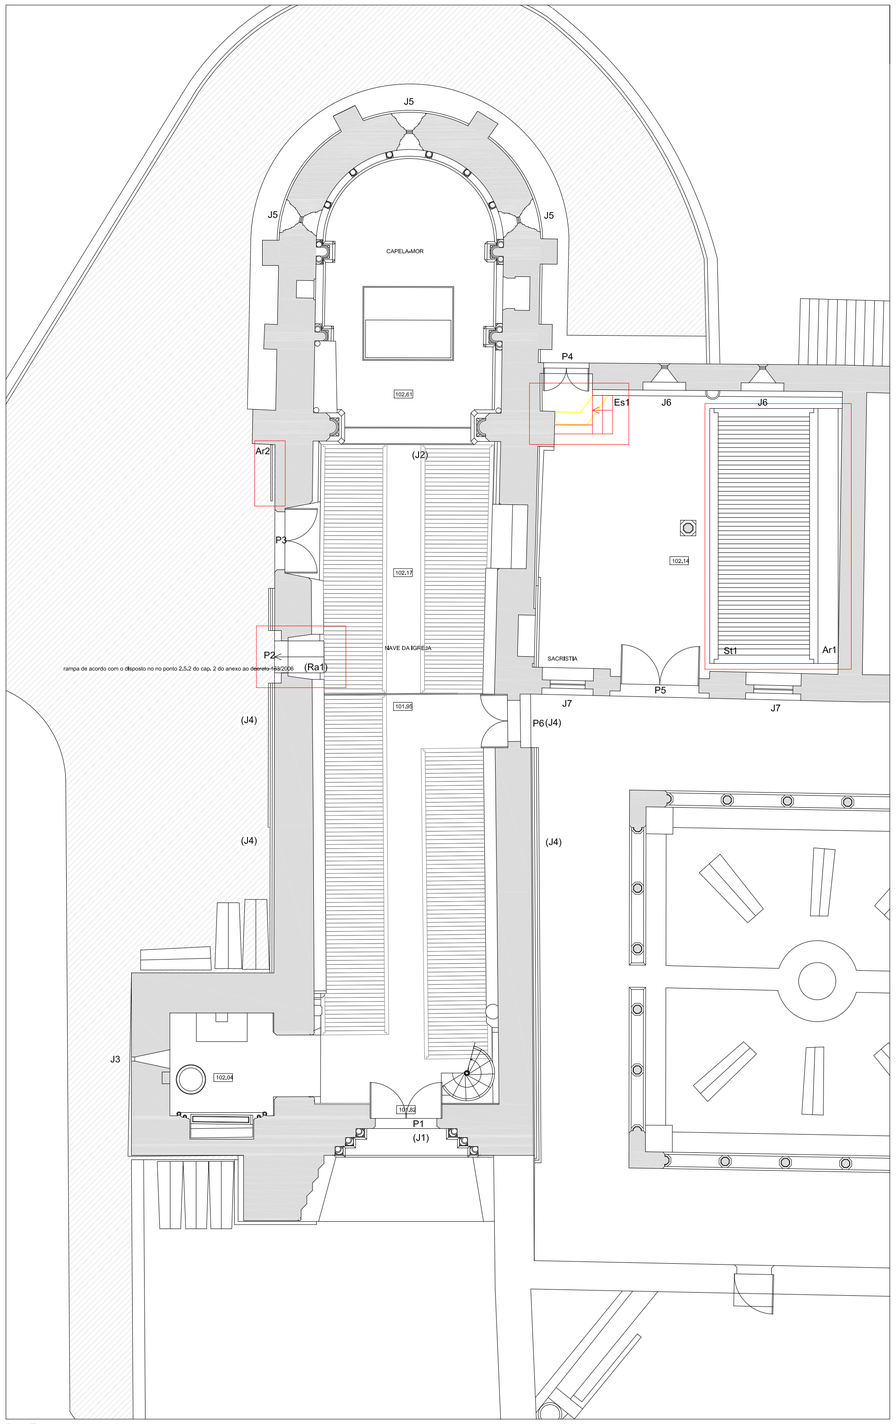

PLANTA

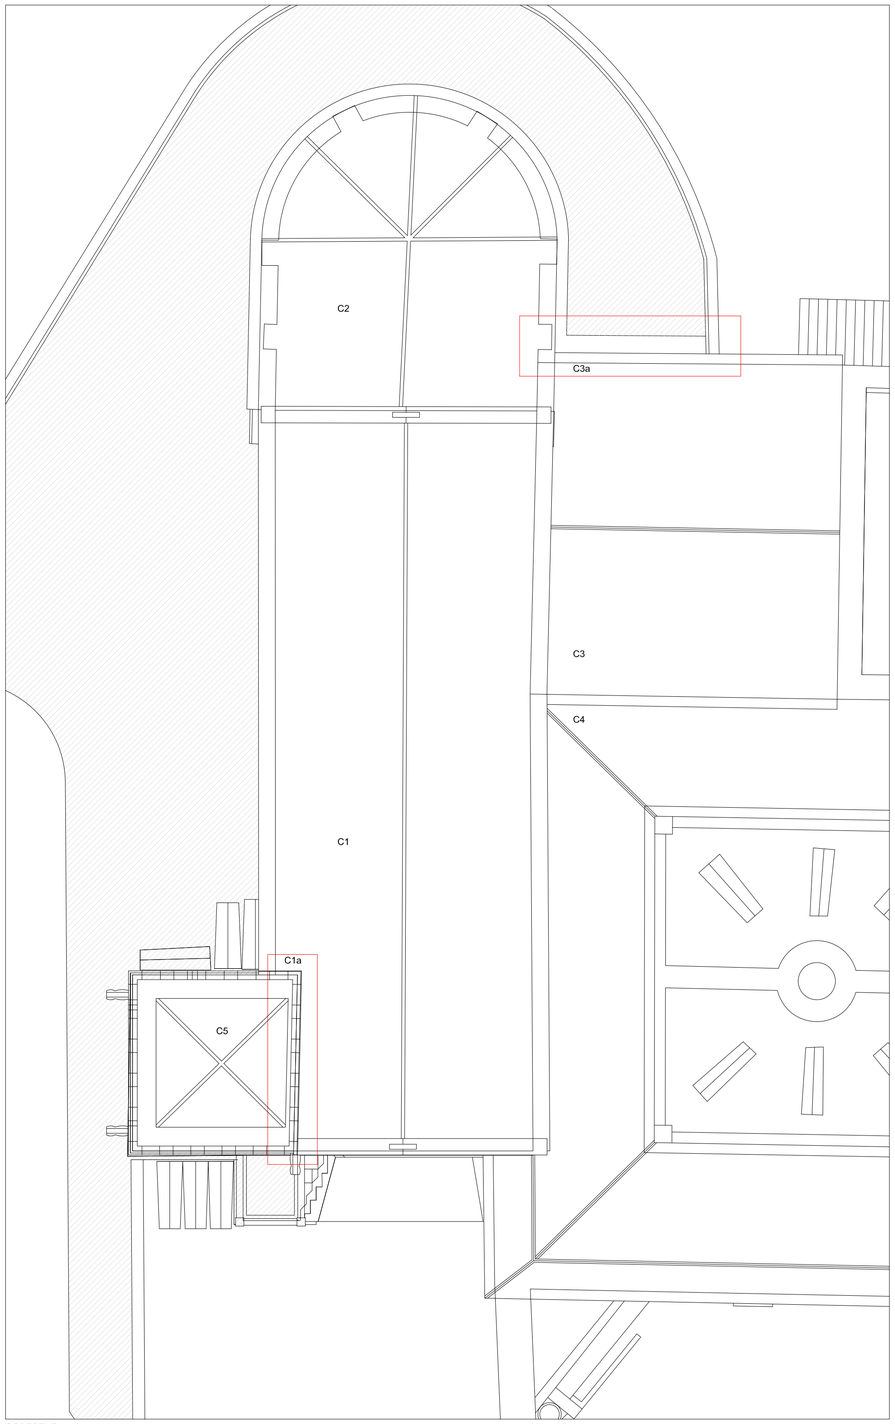

COBERTURA

- C1 – COBERTURA DA NAVE – ESTRUTURA DE MADEIRA FORMADA POR ASNAS, MADRES E BARROTAME, COM FORRO E RIPADO. REVISÃO DE TODOS OS ELEMENTOS ESTRUTURAIS COM REPARAÇÃO/SUBSTITUIÇÃO DE PEÇAS EM MAU ESTADO. REMOÇÃO DO RIPADO, APOSIÇÃO DE TELA A FORMAR SUB-TELHA REMOÇÃO DE TELHAS, SUBSTITUIÇÃO DAS TELHAS QUE SE ENCONTREM EM MAU ESTADO.
- C1a – COBERTURA DA NAVE – ENCONTRO COM A TORRE – REVISÃO DE CALEIRA EM ZINCO NO ENCONTRO ENTRE A NAVE E A PARECE DA TORRE
- C2 – COBERTURA DA CAPELA – MOR – ESTRUTURA DE MADEIRA SOBRE ABOBADA EM PEDRA. IDENTICO A C1
- C3 – COBERTURA DA SACRISTIA – IDENTICO A C1
- C3a – COBERTURA DA SACRISTIA – FORNECIMENTO E COLOCAÇÃO DE CALEIRA EM ZINCO – COMPRIMENTO: 5 m
- C4 – COBERTURA DO CLAUSTRO – LIMPEZA E REVISÃO DE ESTRUTURA E MATERIAIS CERAMICOS
- C5 – COBERTURA DA TORRE – IDENTICO A C1. LIMPEZA E REVISÃO DAS CALEIRAS E RUFOS

- St1 – ESTRADO EM MADEIRA DE CASTANHO SOBRE RIPADO EM PINHO TRATADO
- Ar1 – ARMÁRIO EM CONTRAPLACADO FOLHEADO A FAIA
- Ar2 – ARMÁRIO/VITRINE EXTERIOR EM AÇO COM ACABAMENTO A ESMALTE TIPO FORJA
- Ra1 – RAMPA DE ACESSO DE DEFICIENTES EM AÇO COM ACABAMENTO A ESMALTE TIPO FORJA
- Es1 – REDESENHO DE DEGRAUS EM GRANITO DE ACESSO À SACRISTIA

- LIMPEZA DE FACHADAS – REMOÇÃO DE ELEMENTOS VEGETAIS. LIMPEZA COM ÁGUA E ESCOVA DE PIASSABA. REFECHAMENTO E TOMAÇÃO DE JUNTAS COM ARGAMASSA DE CAL
- ESPECIAL CUIDADO EM ELEMENTOS EM CANTARIA
- INCLUI TRATAMENTO DOS MERLÕES DA TORRE E DAS CRUZES

ÁREAS DE REFERENCIA

TORRE – 29.65 m2
NAVE – 167.30 m2
CAPELA MOR – 68.82 m2
SACRISTIA – 94.82
GALERIAS DO CLAUSTRO – 190.00 m2
FACHADA PRINCIPAL – 180 m2
FACHADA DA CAPELA MOR – 180 m2
FACHADA DO ADRO – 325 m2
FACHADA DO CLAUSTRO – 220 m2
GALERIAS DO CLAUSTRO – 320 m2
ARCADAS DO CLAUSTRO – 120 m2

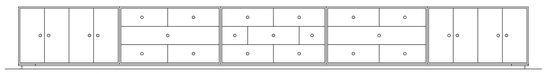

ESTRADO E ARMÁRIO DA SACRISTIA (1/50)

- ESTRADO EM MADEIRA DE CASTANHO ASSENTE SOBRE RIPADO DE PINHO (5X5 CM)
- CORPO E PORTAS EM CONTRAPLACADO MARÍTIMO FOLHEADO A FAIA. GAVETAS EM PINHO COM FRENTE EM AFIZÉLIA
- FERRAGENS
- ACABAMENTO A VERNIZ CERA

Legenda de tramas

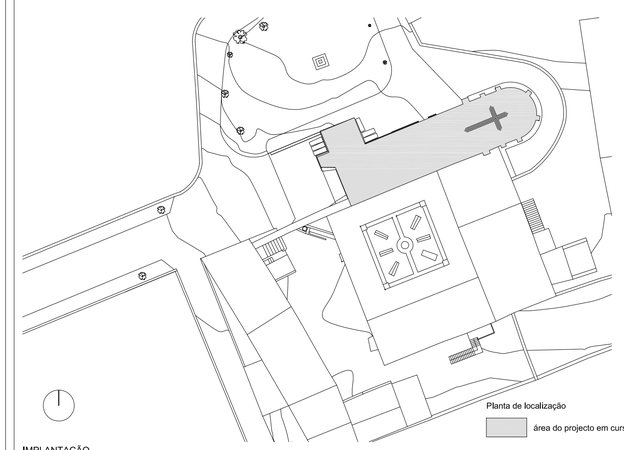

Planta de localização

área do projecto em curso

IMPLANTAÇÃO

Nota:

revisão	descrição da modificação	data	rubrica
*	*	*	*
*	*	*	*
*	*	*	*
*	*	*	*
*	*	*	*
*	*	*	*
*	*	*	*
*	*	*	*
*	*	*	*
*	*	*	*
*	*	*	*

GOVERNO DE PORTUGAL | SECRETÁRIO DE ESTADO DA CULTURA

programa de acção "PATRIMÓNIO CULTURAL DA ROTA DO ROMÂNICO | VALE DO SOUSA"

DIREÇÃO REGIONAL DE CULTURA DO NORTE

Igreja de São Pedro de Cete | Cete, Paredes

DIREÇÃO DE SERVIÇOS DOS BENS CULTURAIS
Rua da Igreja de Ramalde . 4150.091 PORTO
dsbc.dron@culturanorte.pt | tel: +351 22 6197080 | fax: +351 22 6179385

Reabilitação de cobertura e fachadas
Plantas - piso 0 e cobertura | Pormenor - armário sacristia

data: março 2012 | esc.: 1/100
fase: proposta | des.: 01

Amândio Cupido, Arq.

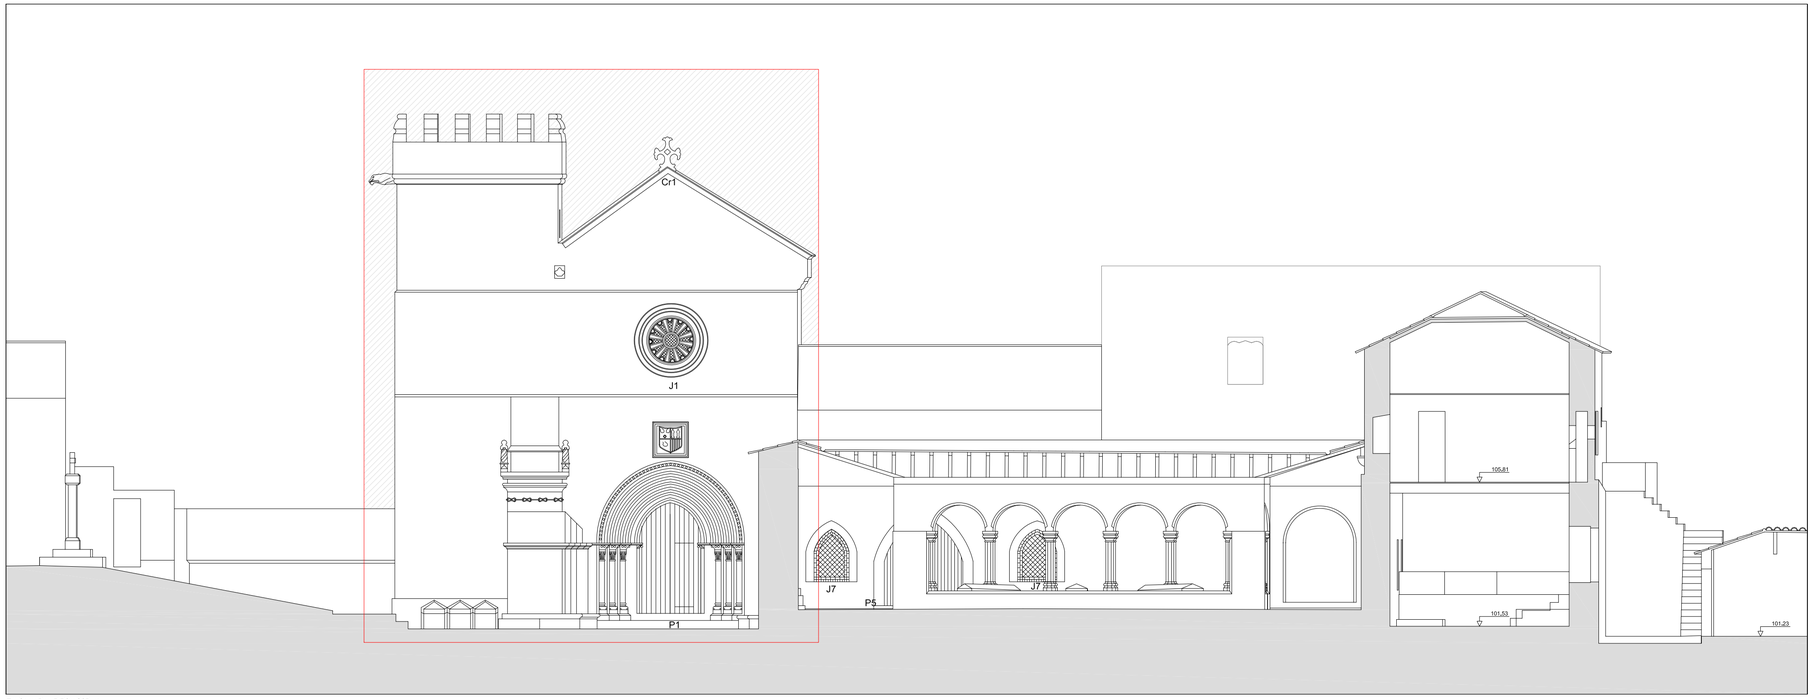

FACHADA PRINCIPAL

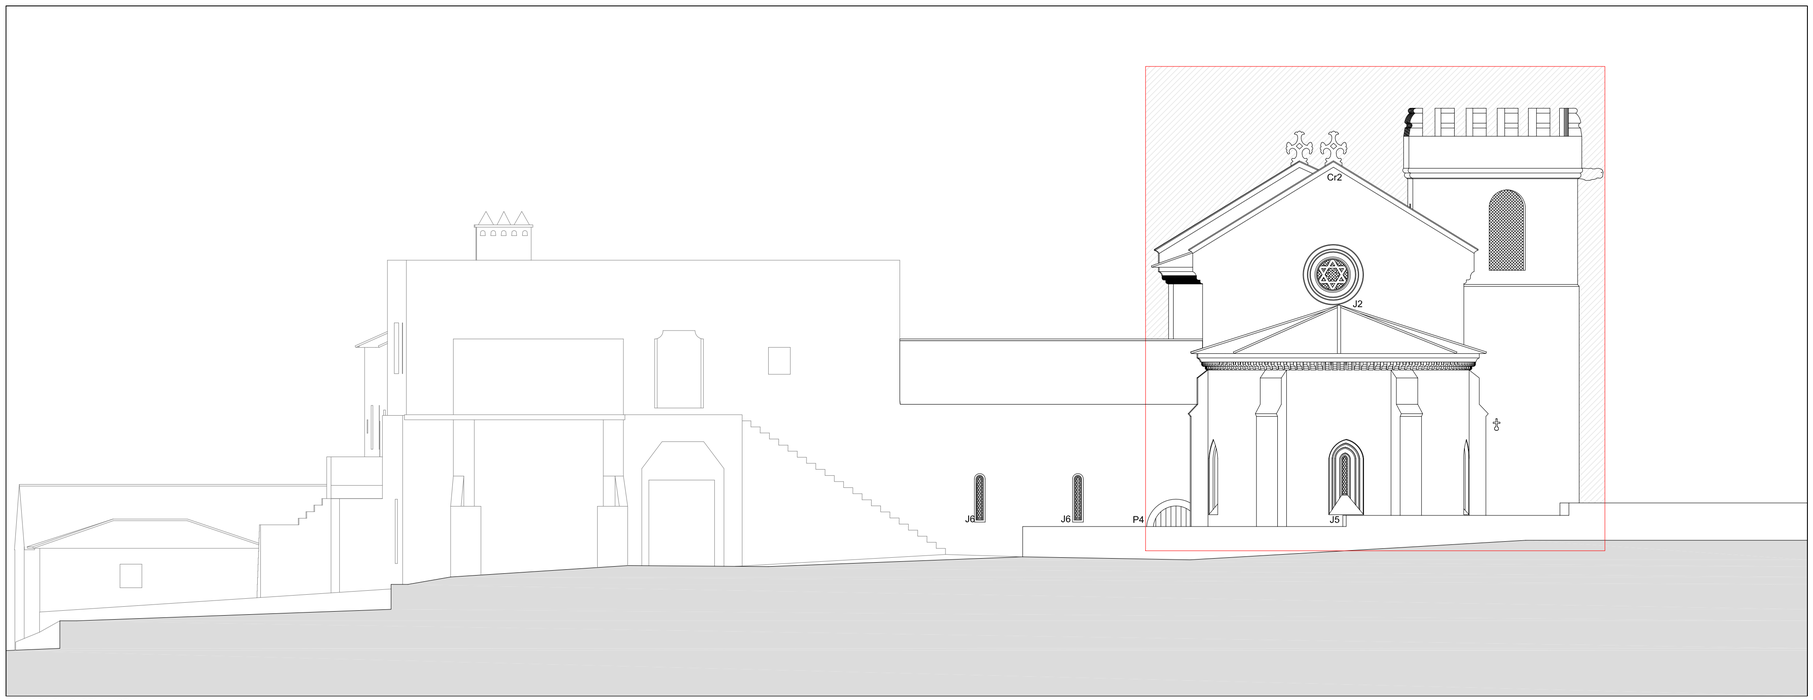

FACHADA DA CAPELA MOR

Legenda de tramas

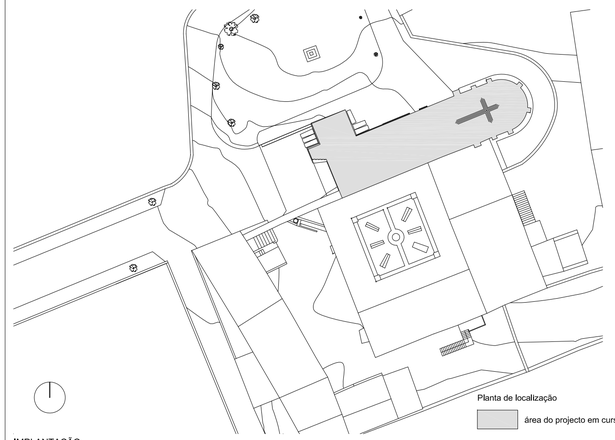

Planta de localização

área do projecto em curso

IMPLANTAÇÃO

Nota:

revisão	descrição da modificação	data	rubrica

GOVERNO DE PORTUGAL | SECRETÁRIO DE ESTADO DA CULTURA

programa de acção "PATRIMÓNIO CULTURAL DA ROTA DO ROMÂNICO | VALE DO SOUSA"

ROTA DO ROMÂNICO

DIREÇÃO REGIONAL DE CULTURA DO NORTE

DIREÇÃO DE SERVIÇOS DOS BENS CULTURAIS
Rua da Igreja de Ramalde , 4150.091 PORTO
dsbc.dron@culturanorte.pt | tel: +351 22 6197080 | fax: +351 22 6179385

Igreja de São Pedro de Cete | Cete, Paredes

Reabilitação de cobertura e fachadas
Alçados

data: março 2012 esc.: 1/100
fase: proposta des.: 02

Amândio Cupido, Arq.

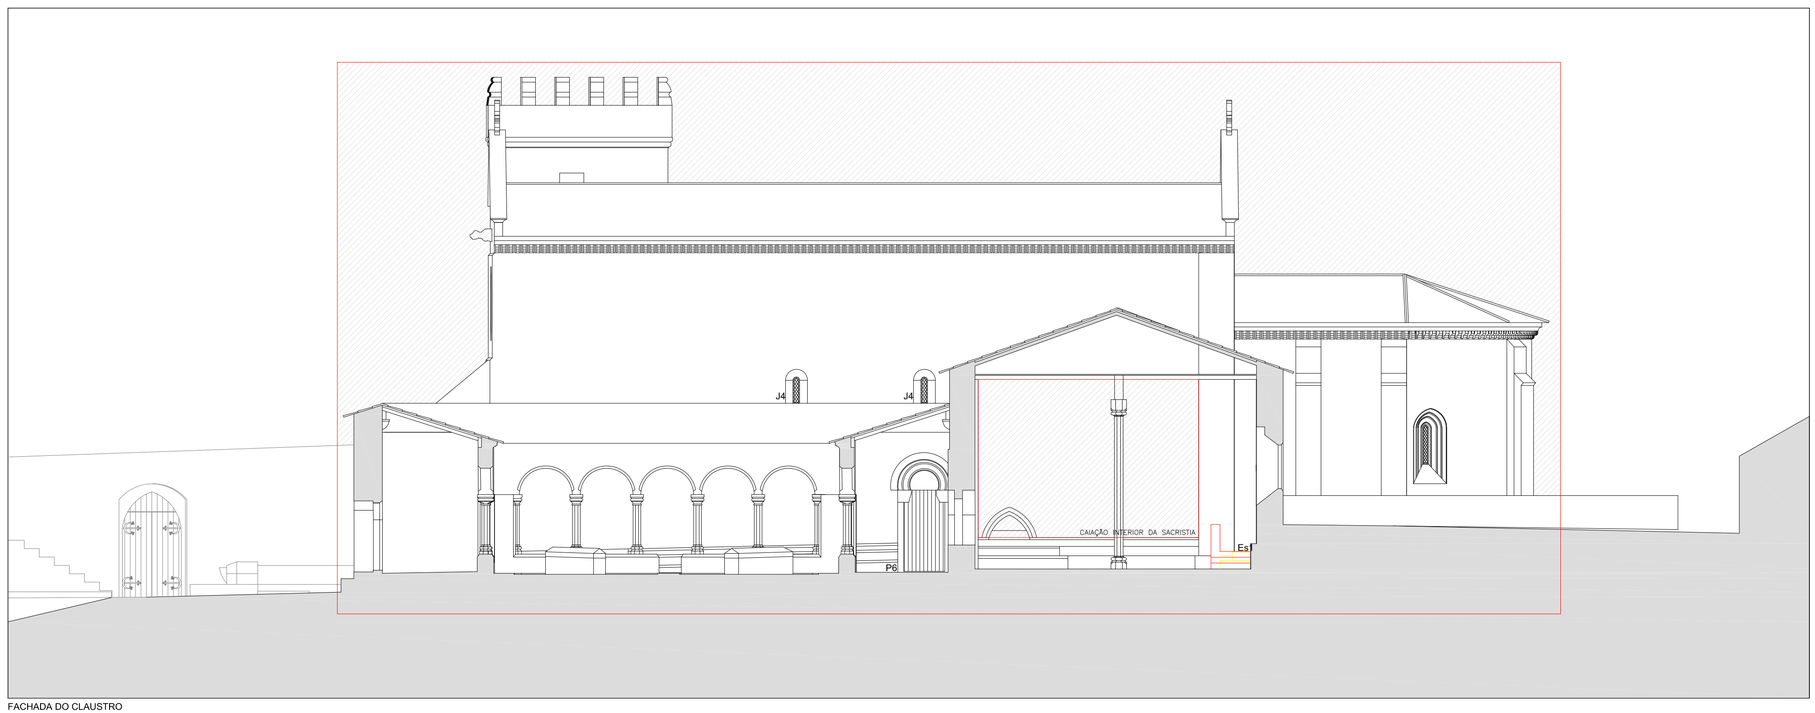

FACHADA DO CLAUSTRO

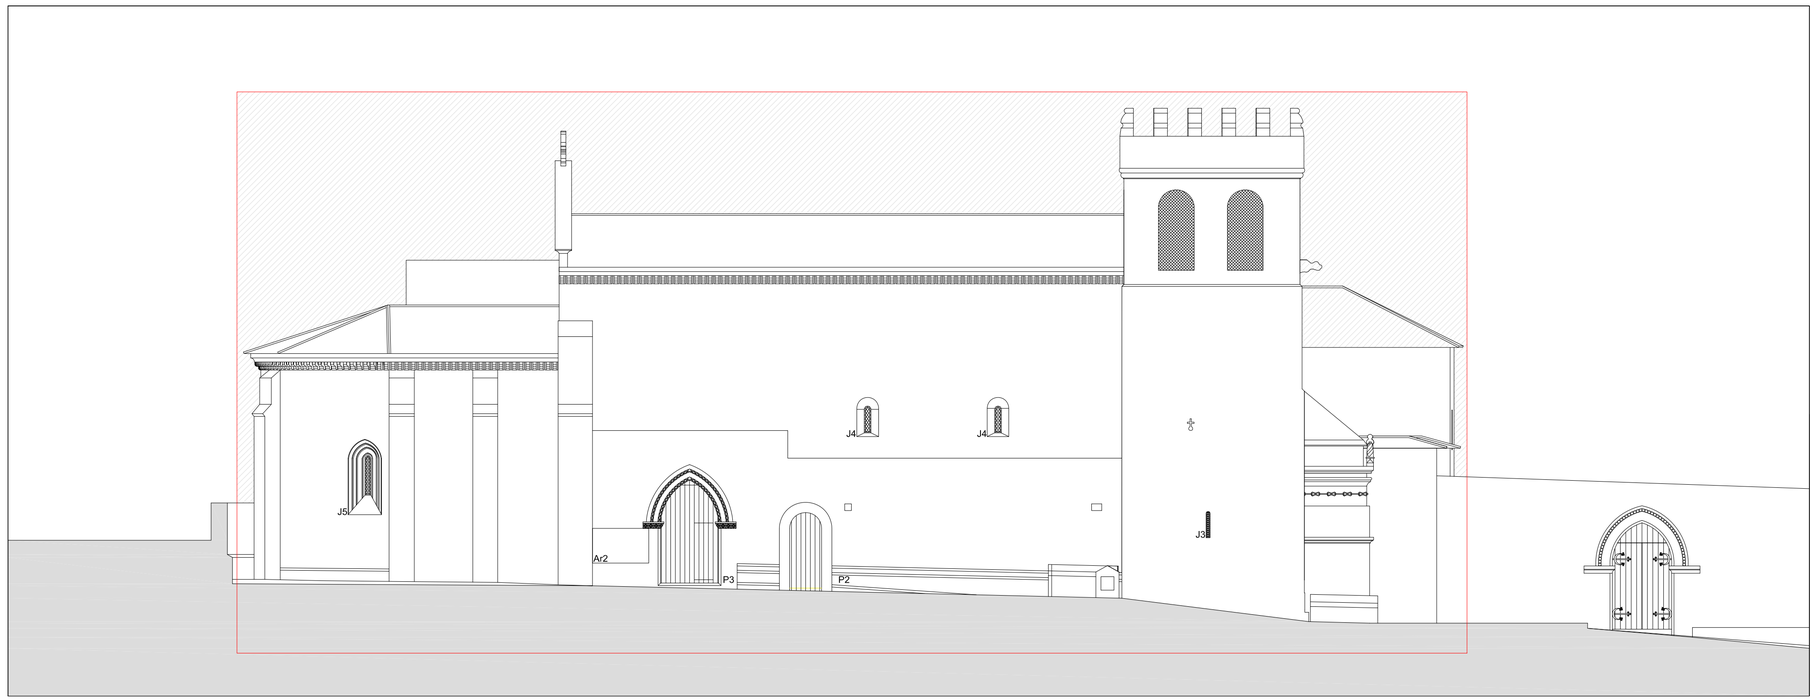

Legenda de tramas

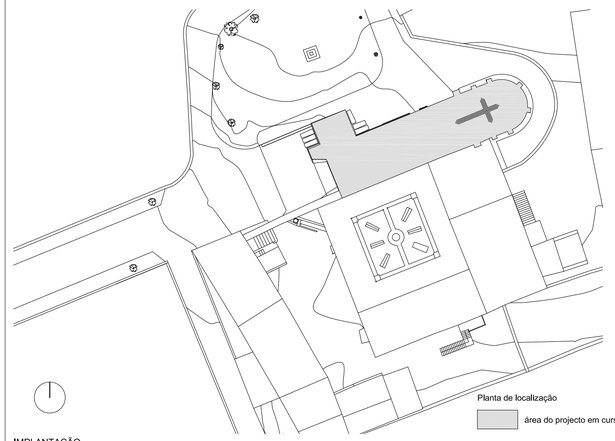

Planta de localização

área do projecto em curso

IMPLANTAÇÃO

Nota:

revisão	descrição da modificação	data	rubrica

GOVERNO DE PORTUGAL | SECRETÁRIO DE ESTADO DA CULTURA

programa de acção "PATRIMÓNIO CULTURAL DA ROTA DO ROMÂNICO | VALE DO SOUSA"

ROTA DO ROMÂNICO

DIREÇÃO REGIONAL DE CULTURA DO NORTE

DIREÇÃO DE SERVIÇOS DOS BENS CULTURAIS
Rua da Igreja de Ramalde 4150.091 PORTO
dsbc.drcn@culturanorte.pt | tel: +351 22 6197080 | fax: +351 22 6179385

Igreja de São Pedro de Cete | Cete, Paredes

Reabilitação de cobertura e fachadas
Alçados

data: março 2012 esc.: 1/100
fase: proposta des.: 03

Amândio Cupido, Arq.

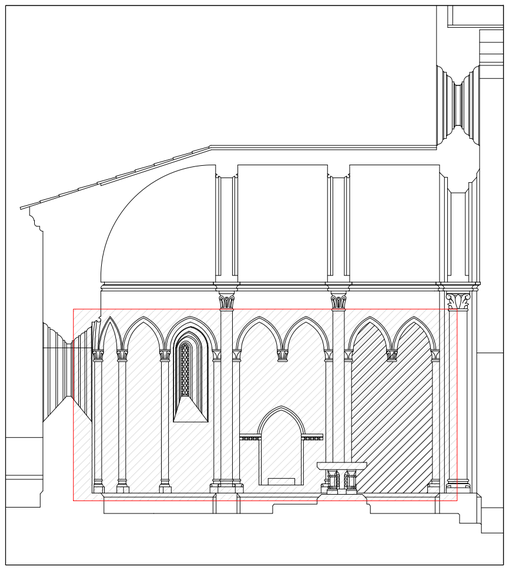

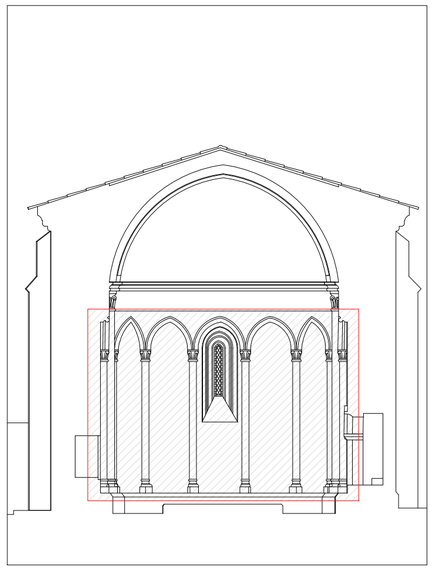

Legenda de tramas

zonas a calar (panos vert. lisos abaixo dos arcos)

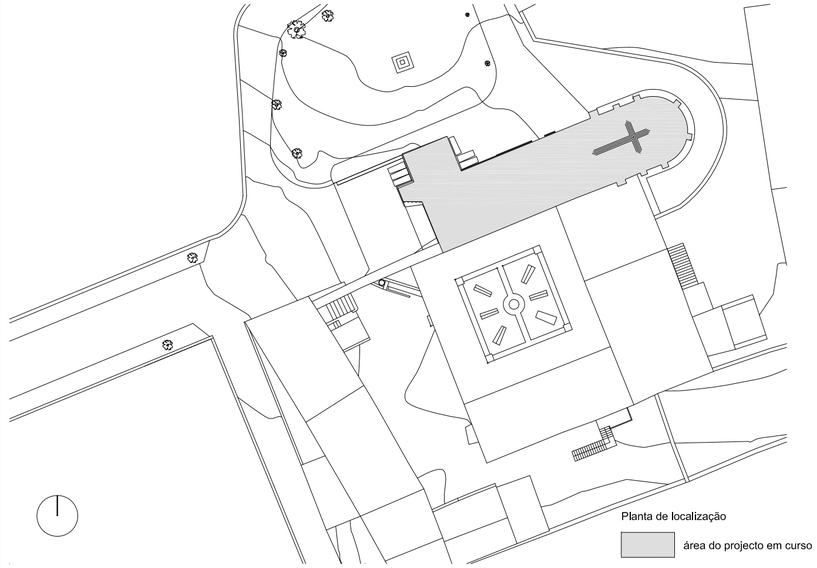

Planta de localização

área do projecto em curso

IMPLANTAÇÃO

Nota:

revisão	descrição da modificação	data	rubrica
*		*	*
*	*	*	*
*	*	*	*
*	*	*	*
*	*	*	*
*	*	*	*
*	*	*	*
*	*	*	*
*	*	*	*
*	*	*	*
*	*	*	*
*	*	*	*

GOVERNO DE PORTUGAL | SECRETÁRIO DE ESTADO DA CULTURA

programa de ação "PATRIMÓNIO CULTURAL DA ROTA DO ROMÂNICO | VALE DO SOUSA"

ROTA DO ROMÂNICO

DIREÇÃO REGIONAL DE CULTURA DO NORTE

DIREÇÃO DE SERVIÇOS DOS BENS CULTURAIS
Rua da Igreja de Ramalde . 4150.091 PORTO

dsbc.drcn@culturanorte.pt | tel: +351 22 6197080 | fax: +351 22 6179385

Igreja de São Pedro de Cete | Cete, Paredes

Reabilitação de cobertura e fachadas
Alçados - capela mor

data: março 2012 esc.: 1/100
fase: proposta des.: 04

Amândio Cupido, Arq.

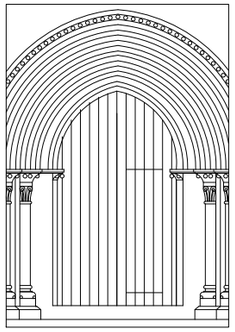

P1(4.65 m2)

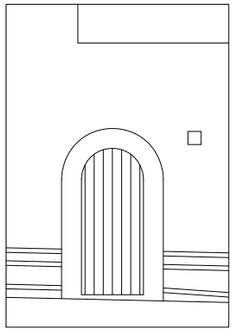

P2(2.00 m2)

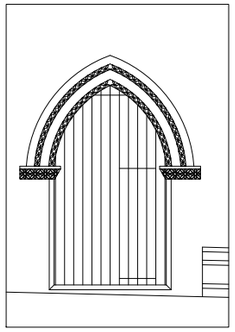

P3(4.70 m2)

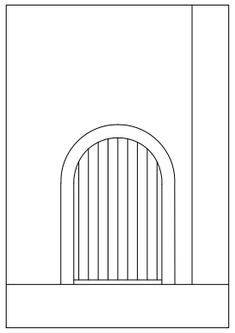

P4(2.75 m2)

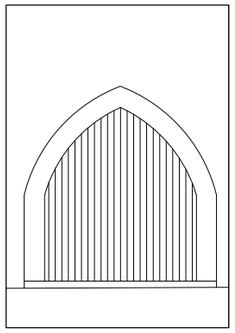

P5(5.10 m2)

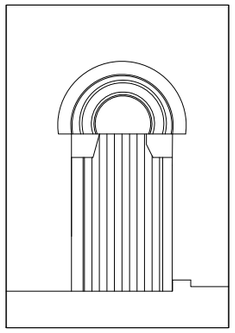

P6(2.75 m2)

CARACTERISTICAS

- PORTAS EXTERIORES EM MADEIRA
- REPARAÇÃO DE FERRAGENS
- ACABAMENTO A TINTA DE ÓLEO PELO EXTERIOR E CERA DE ABELHA PELO INTERIOR
- PINGADEIRAS EM P3 E P4

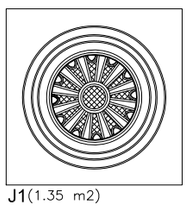

J1(1.35 m2)

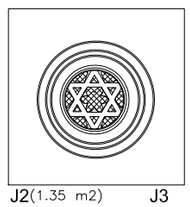

J2(1.35 m2)

J3

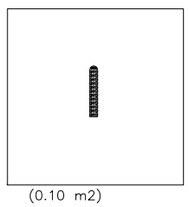

(0.10 m2)

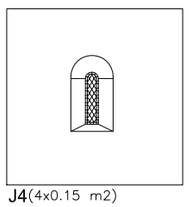

J4(4x0.15 m2)

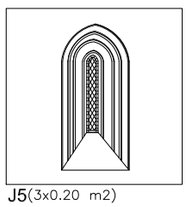

J5(3x0.20 m2)

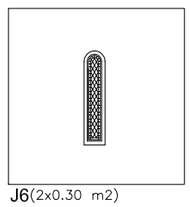

J6(2x0.30 m2)

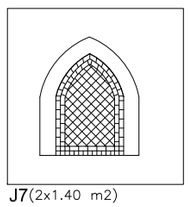

J7(2x1.40 m2)

CARACTERISTICAS

- VÃOS FIXOS COM VITRAL
- REPARAÇÃO DE ELEMENTOS METÁLICOS E PREENCHIMENTO COM VIDRO (excepto J3)

Legenda de tramas

* * * * *

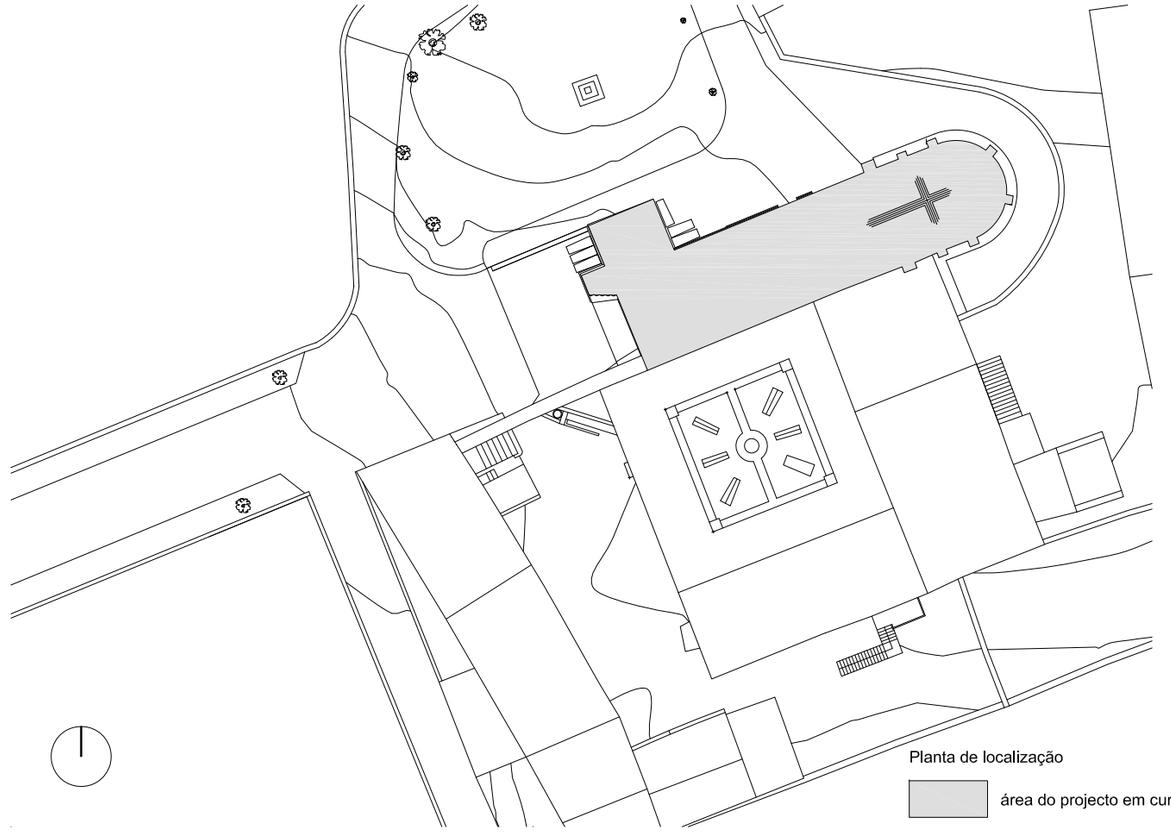

Planta de localização

área do projecto em curso

IMPLANTAÇÃO

Nota:

*	*	*	*
*	*	*	*
*	*	*	*
*	*	*	*
*	*	*	*
*	*	*	*
*	*	*	*
*	*	*	*
*	*	*	*
*	*	*	*
*	*	*	*
revisão	descrição da modificação	data	rubrica

GOVERNO DE PORTUGAL | SECRETÁRIO DE ESTADO DA CULTURA

programa de ação "PATRIMÓNIO CULTURAL DA ROTA DO ROMÂNICO | VALE DO SOUSA"

ROTA DO ROMÂNICO

DIREÇÃO REGIONAL DE CULTURA DO NORTE

DIREÇÃO DE SERVIÇOS DOS BENS CULTURAIS
Rua da Igreja de Ramalde . 4150.091 PORTO

dsbc.drcn@culturanorte.pt | tel: +351 22 6197080 | fax: +351 22 6179385

Igreja de São Pedro de Cete | Cete, Paredes

Reabilitação de cobertura e fachadas
Mapa de vãos

data: março 2012 esc.: 1/100
fase: proposta des.: 05

Amândio Cupido, Arq.