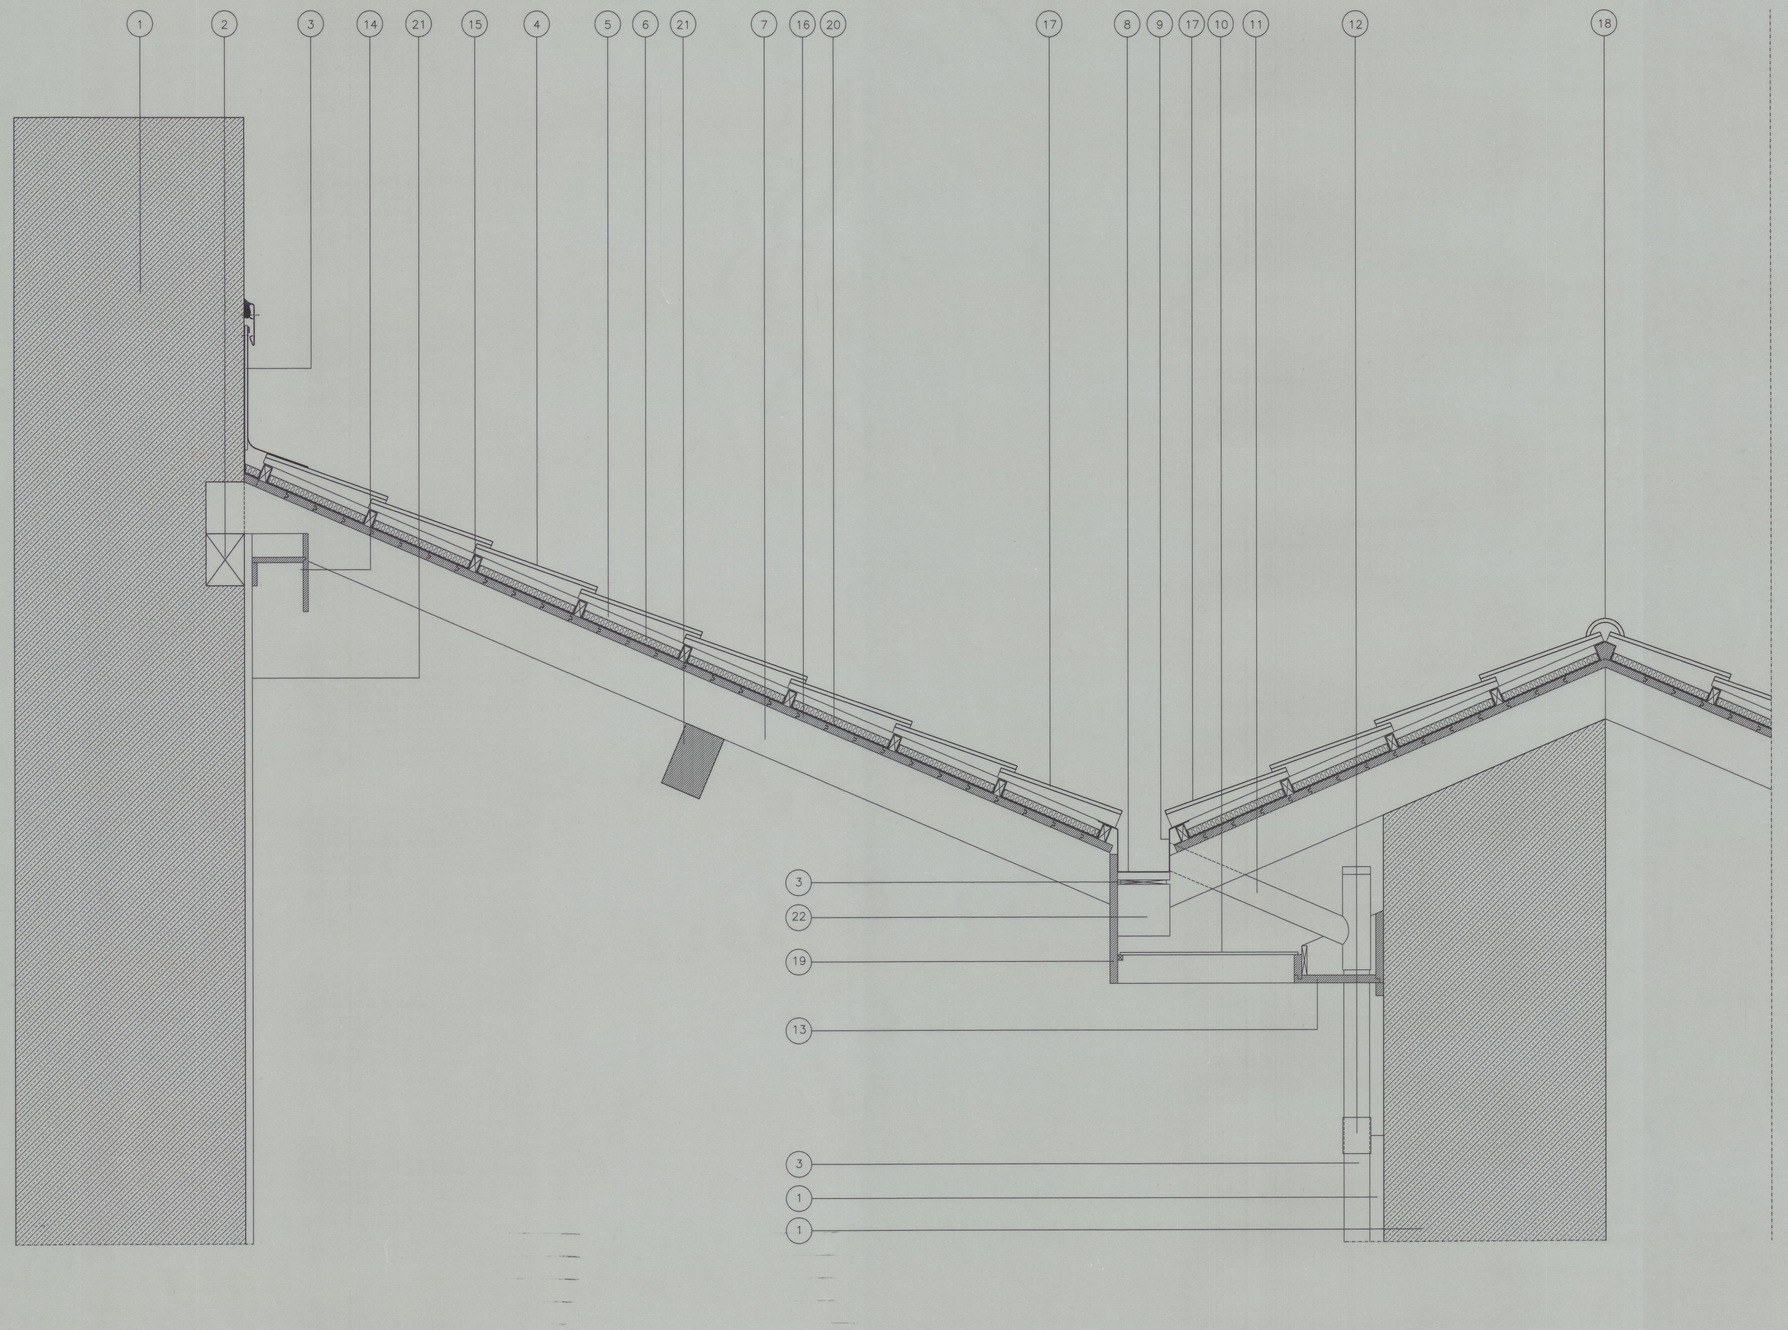

INSTITUTO PORTUGUES DO PATRIMONIO ARQUITECTONICO E ARQUEOLOGICO

IGREJA E CONVENTO DE VILAR DE FRADES

BARCELOS

REPARACAO DE COBERTURAS DAS ALAS LATERAIS

PRIMEIRA FASE

ALA SUL

1. PAREDE DE GRANITO EXISTENTE – A CONSOLIDAR NA SEGUNDA FASE
2. LINTEL EM BETAO – EXISTENTE
3. PLACA DE AGLOMERADO NEGRO DE CORTICA
4. TELHA PORTUGUESA DO TIPO "MENDES GODINHO"
5. CAIXA DE AR
6. PLACAS DE ROOFMATE – SL – 0.03M.
7. VIGA DE MADEIRA DE CASTANHO (NOVA OU A RECUPERAR)
8. CALEIRA EM COBRE COM DESENVOLVIMENTO SOBRE A TELHA
9. RALO DE PINHA
10. SANCA DE ILUMINACAO DE MADEIRA E VIDRO A EXECUTAR NA SEGUNDA FASE
11. TUBO DE QUEDA EM COBRE COM FORQUILHA
12. PRESILHA DE FIXACAO
13. SANCA DE ILUMINACAO EM MADEIRA DE CASTANHO A EXECUTAR NA SEGUNDA FASE
14. SANCA DE ILUMINACAO EM MADEIRA DE CASTANHO A EXECUTAR NA SEGUNDA FASE
15. RIPAS DE MADEIRA DE CASTANHO COM 0.03 X 0.06M.
16. FORRO DE MADEIRA DE CASTANHO (MACHEADO)
17. TELHA DE BEIRAL DO TIPO "MENDES GODINHO"
18. TELHA DE CUMIEIRA ARGAMASSADA DO TIPO "MENDES GODINHO"
19. SANCA DE ILUMINACAO EM MADEIRA DE CASTANHO A EXECUTAR NA SEGUNDA FASE
20. TELA DO TIPO "HIDROSTAN 10"
21. REBOCO ESTANHADO E PINTADO

41-3121

Cota 3.116

INSTITUTO PORTUGUES DO PATRIMONIO ARQUITECTONICO E ARQUEOLOGICO		
PROJECTO DE ARQUITECTURA – ALA SUL	ESCALA: 1:10	AP4
CONVENTO E IGREJA DE VILAR DE FRADES . BARCELOS PRIMEIRA FASE – RECUPERACAO DAS COBERTURAS DAS NAVES LATERAIS DA IGREJA	PROJ. [signature]	9.95
ALFREDO ASCENSAO, PAULO LESTRO HENRIQUES, arquitectos	RUA PADRE ANTONIO, 282 1 PRT. 4470 MAIA TEL/FAX 9413818	AGOST.95