



CORTE TIPO - AA

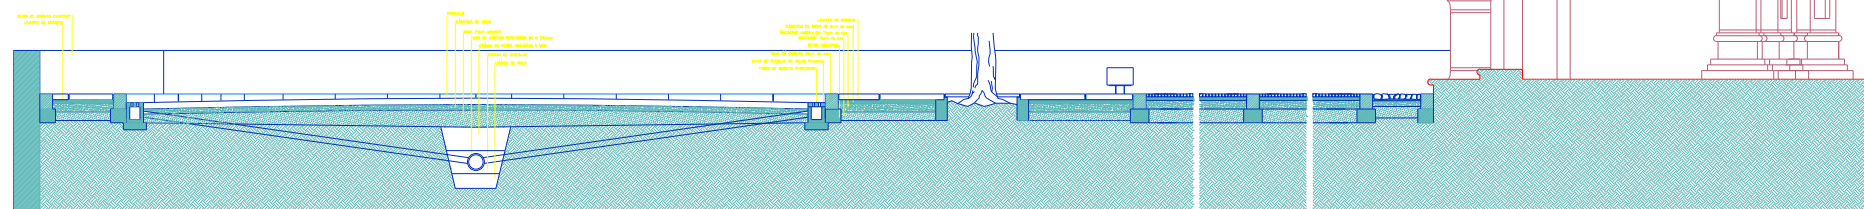


CORTE TIPO - BB

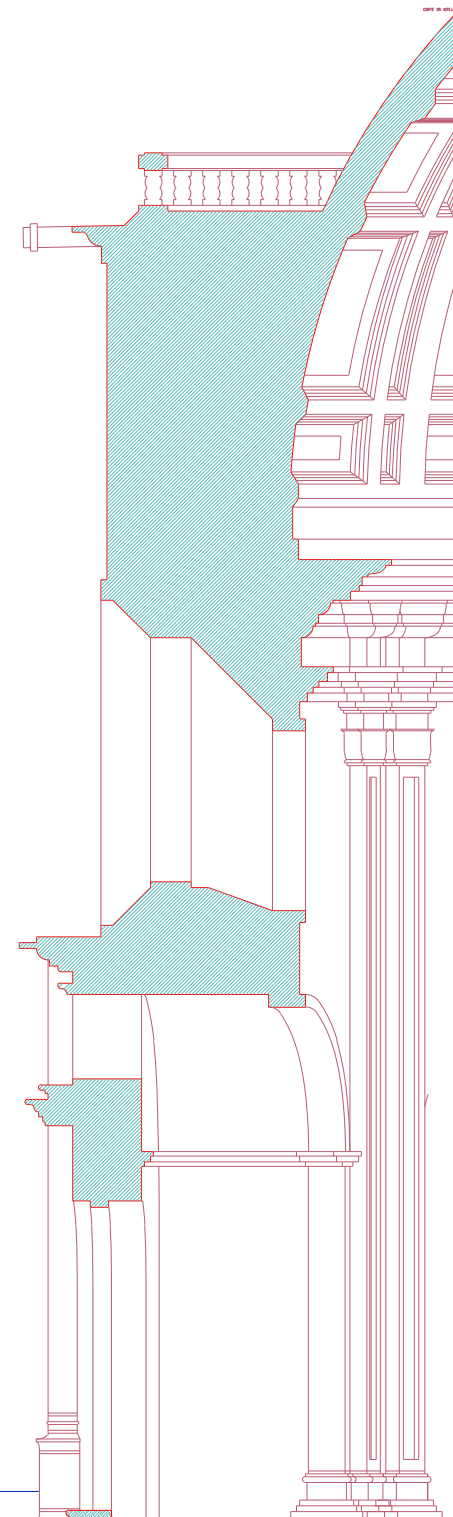

DIRECÇÃO GERAL DOS EDIFÍCIOS E MONUMENTOS NACIONAIS  
DIRECÇÃO REGIONAL DOS EDIFÍCIOS E MONUMENTOS DO NORTE

Director	IGREJA E MOSTEIRO DA SERRA DO PILAR Vila Nova De Gaia, Porto, Porto	N.º grupo	131716001 131716004
Chefe de Serviço		N.º de folhas	4
Arq.º/Eng.º	Projecto de arranjos exteriores	Data	8-10-1997
Desenhador	Pormenorização do pavimento - Corte Tipo BB Corte Tipo AA	Escala	1:100

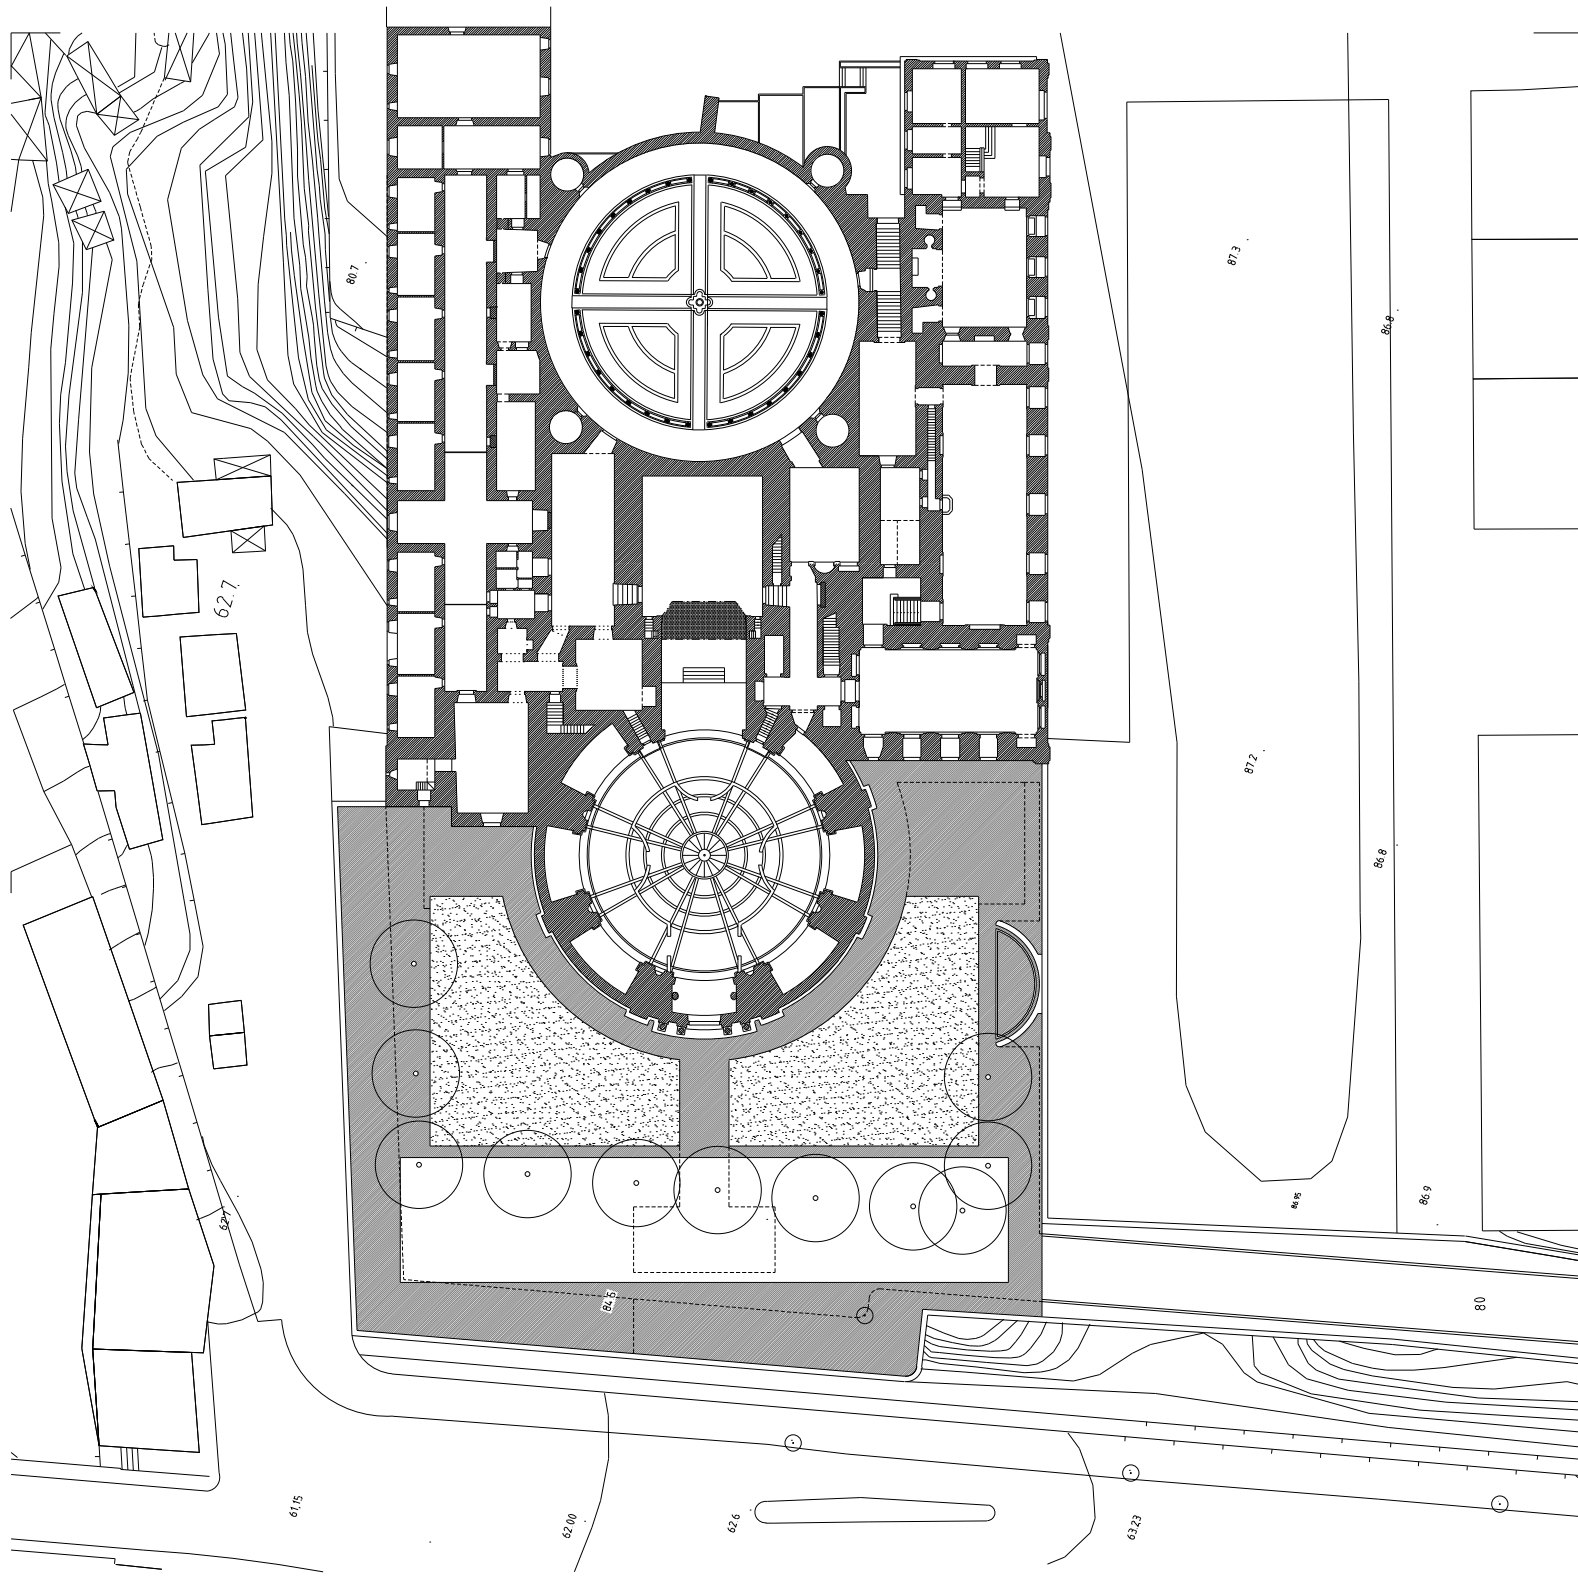


PLANTA PARCIAL DA IGREJA E CLAUSTRO DO MOSTEIRO DA SERRA DO PILAR

- LEGENDA:
- LAJEADO DE GRANITO
  - ▨ SAIBRO
  - ESTRADO DE MADEIRA
  - PAVIMENTOS EXISTENTES

DIRECÇÃO GERAL DOS EDIFÍCIOS E MONUMENTOS NACIONAIS  
 DIRECÇÃO REGIONAL DOS EDIFÍCIOS E MONUMENTOS DO NORTE

Director:	IGREJA E MOSTEIRO DA SERRA DO PILAR Vila Nova De Gaia, Porto, Porto	N.º obra:	131716001 131716004
Chefe de Divisão:		N.º de ordem:	1
Arquit/Engenr:	Arranjos exteriores do largo fronteiro à Igreja	Data:	27-7-1998
Decorador:	PLANTA	Escala:	1500

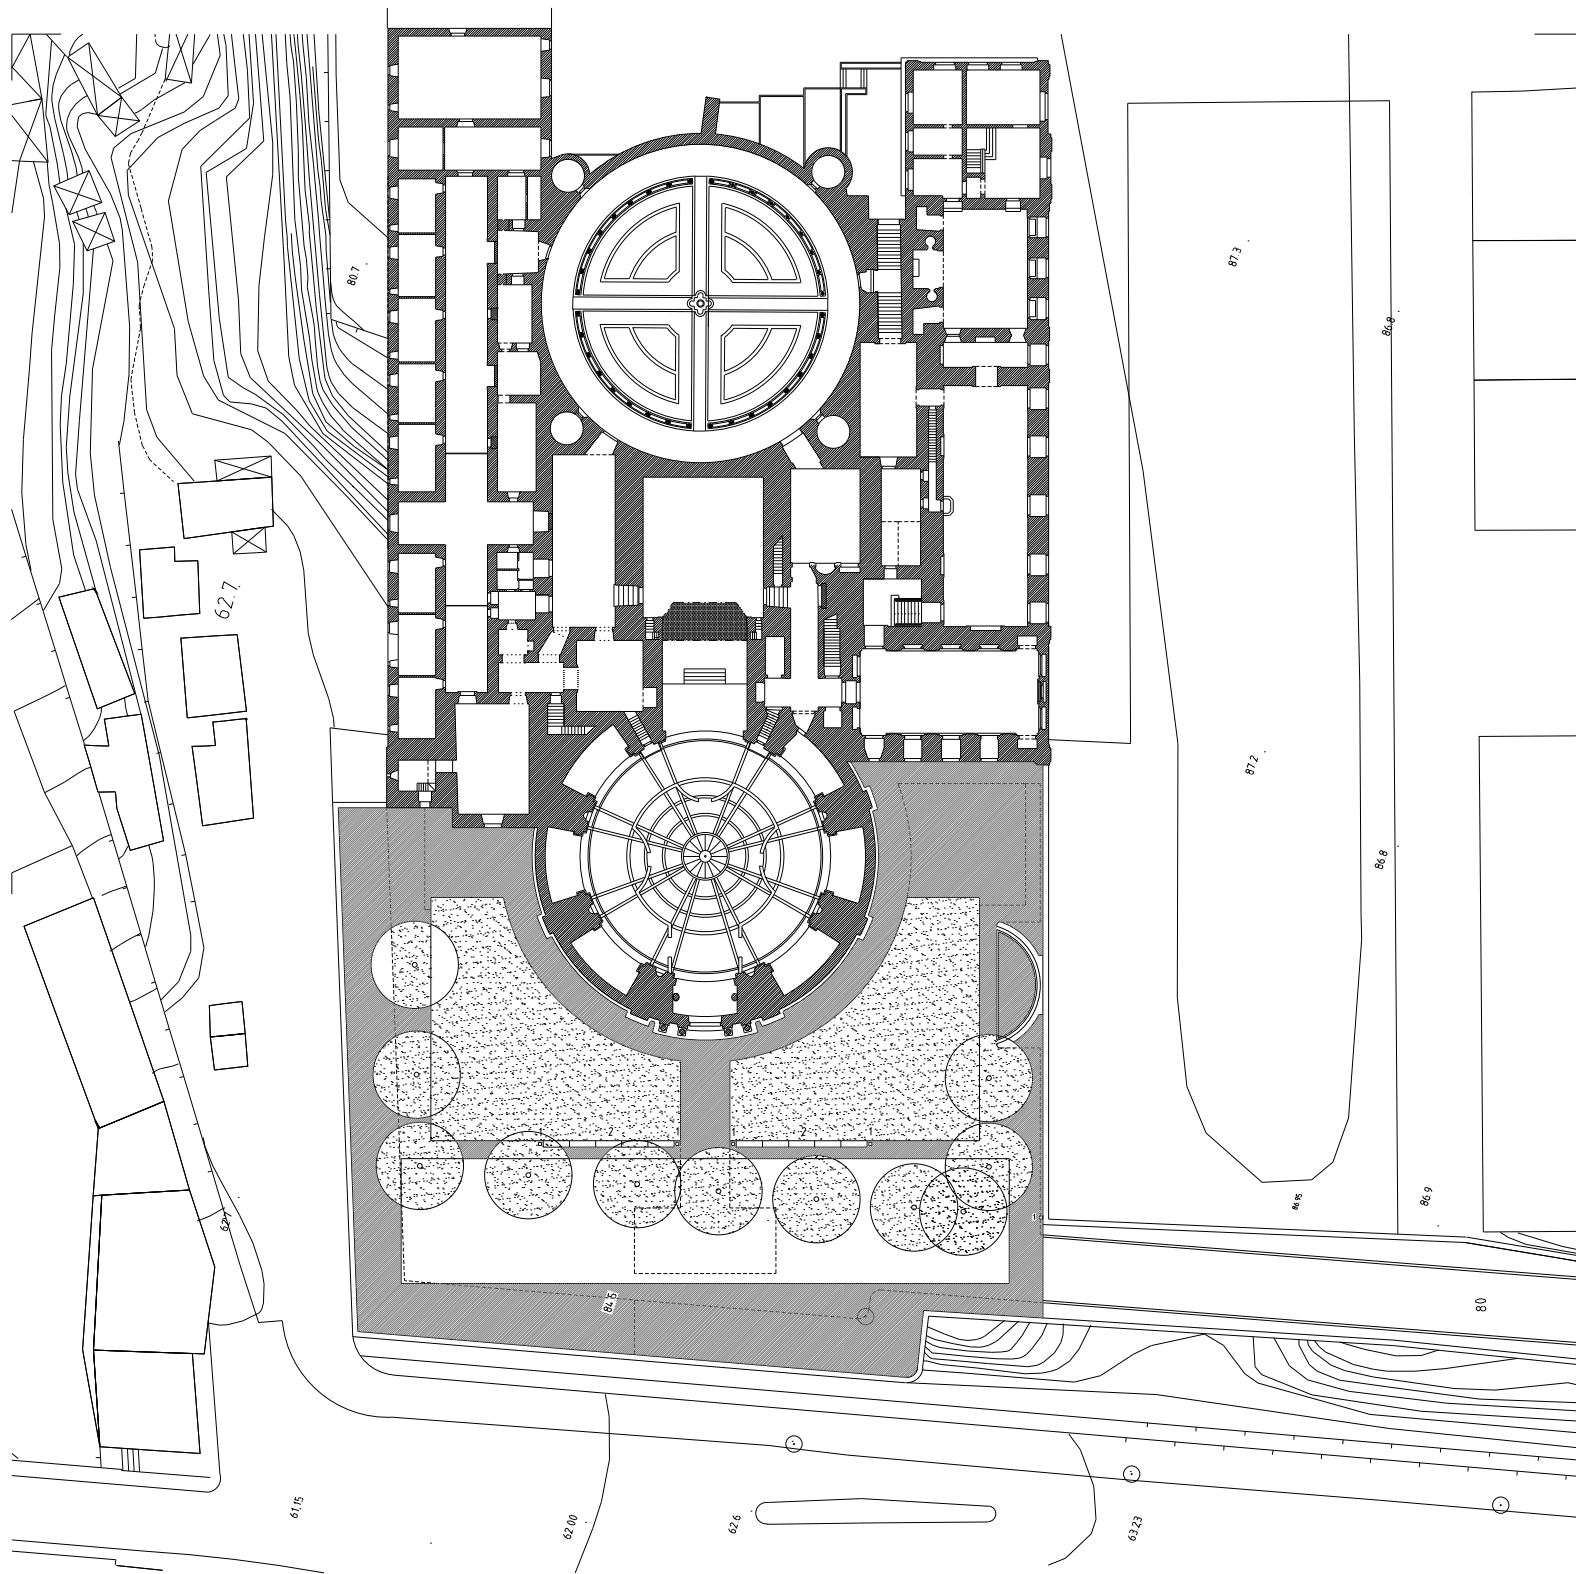


PLANTA PARCIAL DA IGREJA E CLAUSTRO DO MOSTEIRO DA SERRA DO PILAR

LEGENDA

- LAJEADO DE GRANITO
- ▨ SAIBRO
- ESTRADO DE MADEIRA
- PAVIMENTOS EXISTENTES
- 1 - papelera tipo "ad/cbc" em aço inox
- 2 - banco tipo "Escofet Sócrates" em betão polido em cor a escolher pela fiscalização

DIRECÇÃO GERAL DOS EDIFÍCIOS E MONUMENTOS NACIONAIS  
DIRECÇÃO REGIONAL DOS EDIFÍCIOS E MONUMENTOS DO NORTE

Director	IGREJA E MOSTEIRO DA SERRA DO PILAR Vila Nova De Gaia, Porto, Porto	N.º de obra	131716001 131716004
Chefe de Divisão		N.º de plan.	1
Arquit/Engro	Arranjos exteriores do largo fronteiro à Igreja (localização de mobiliário urbano)	Data	27-7-1998
Desenhador		PLANTA	Escala

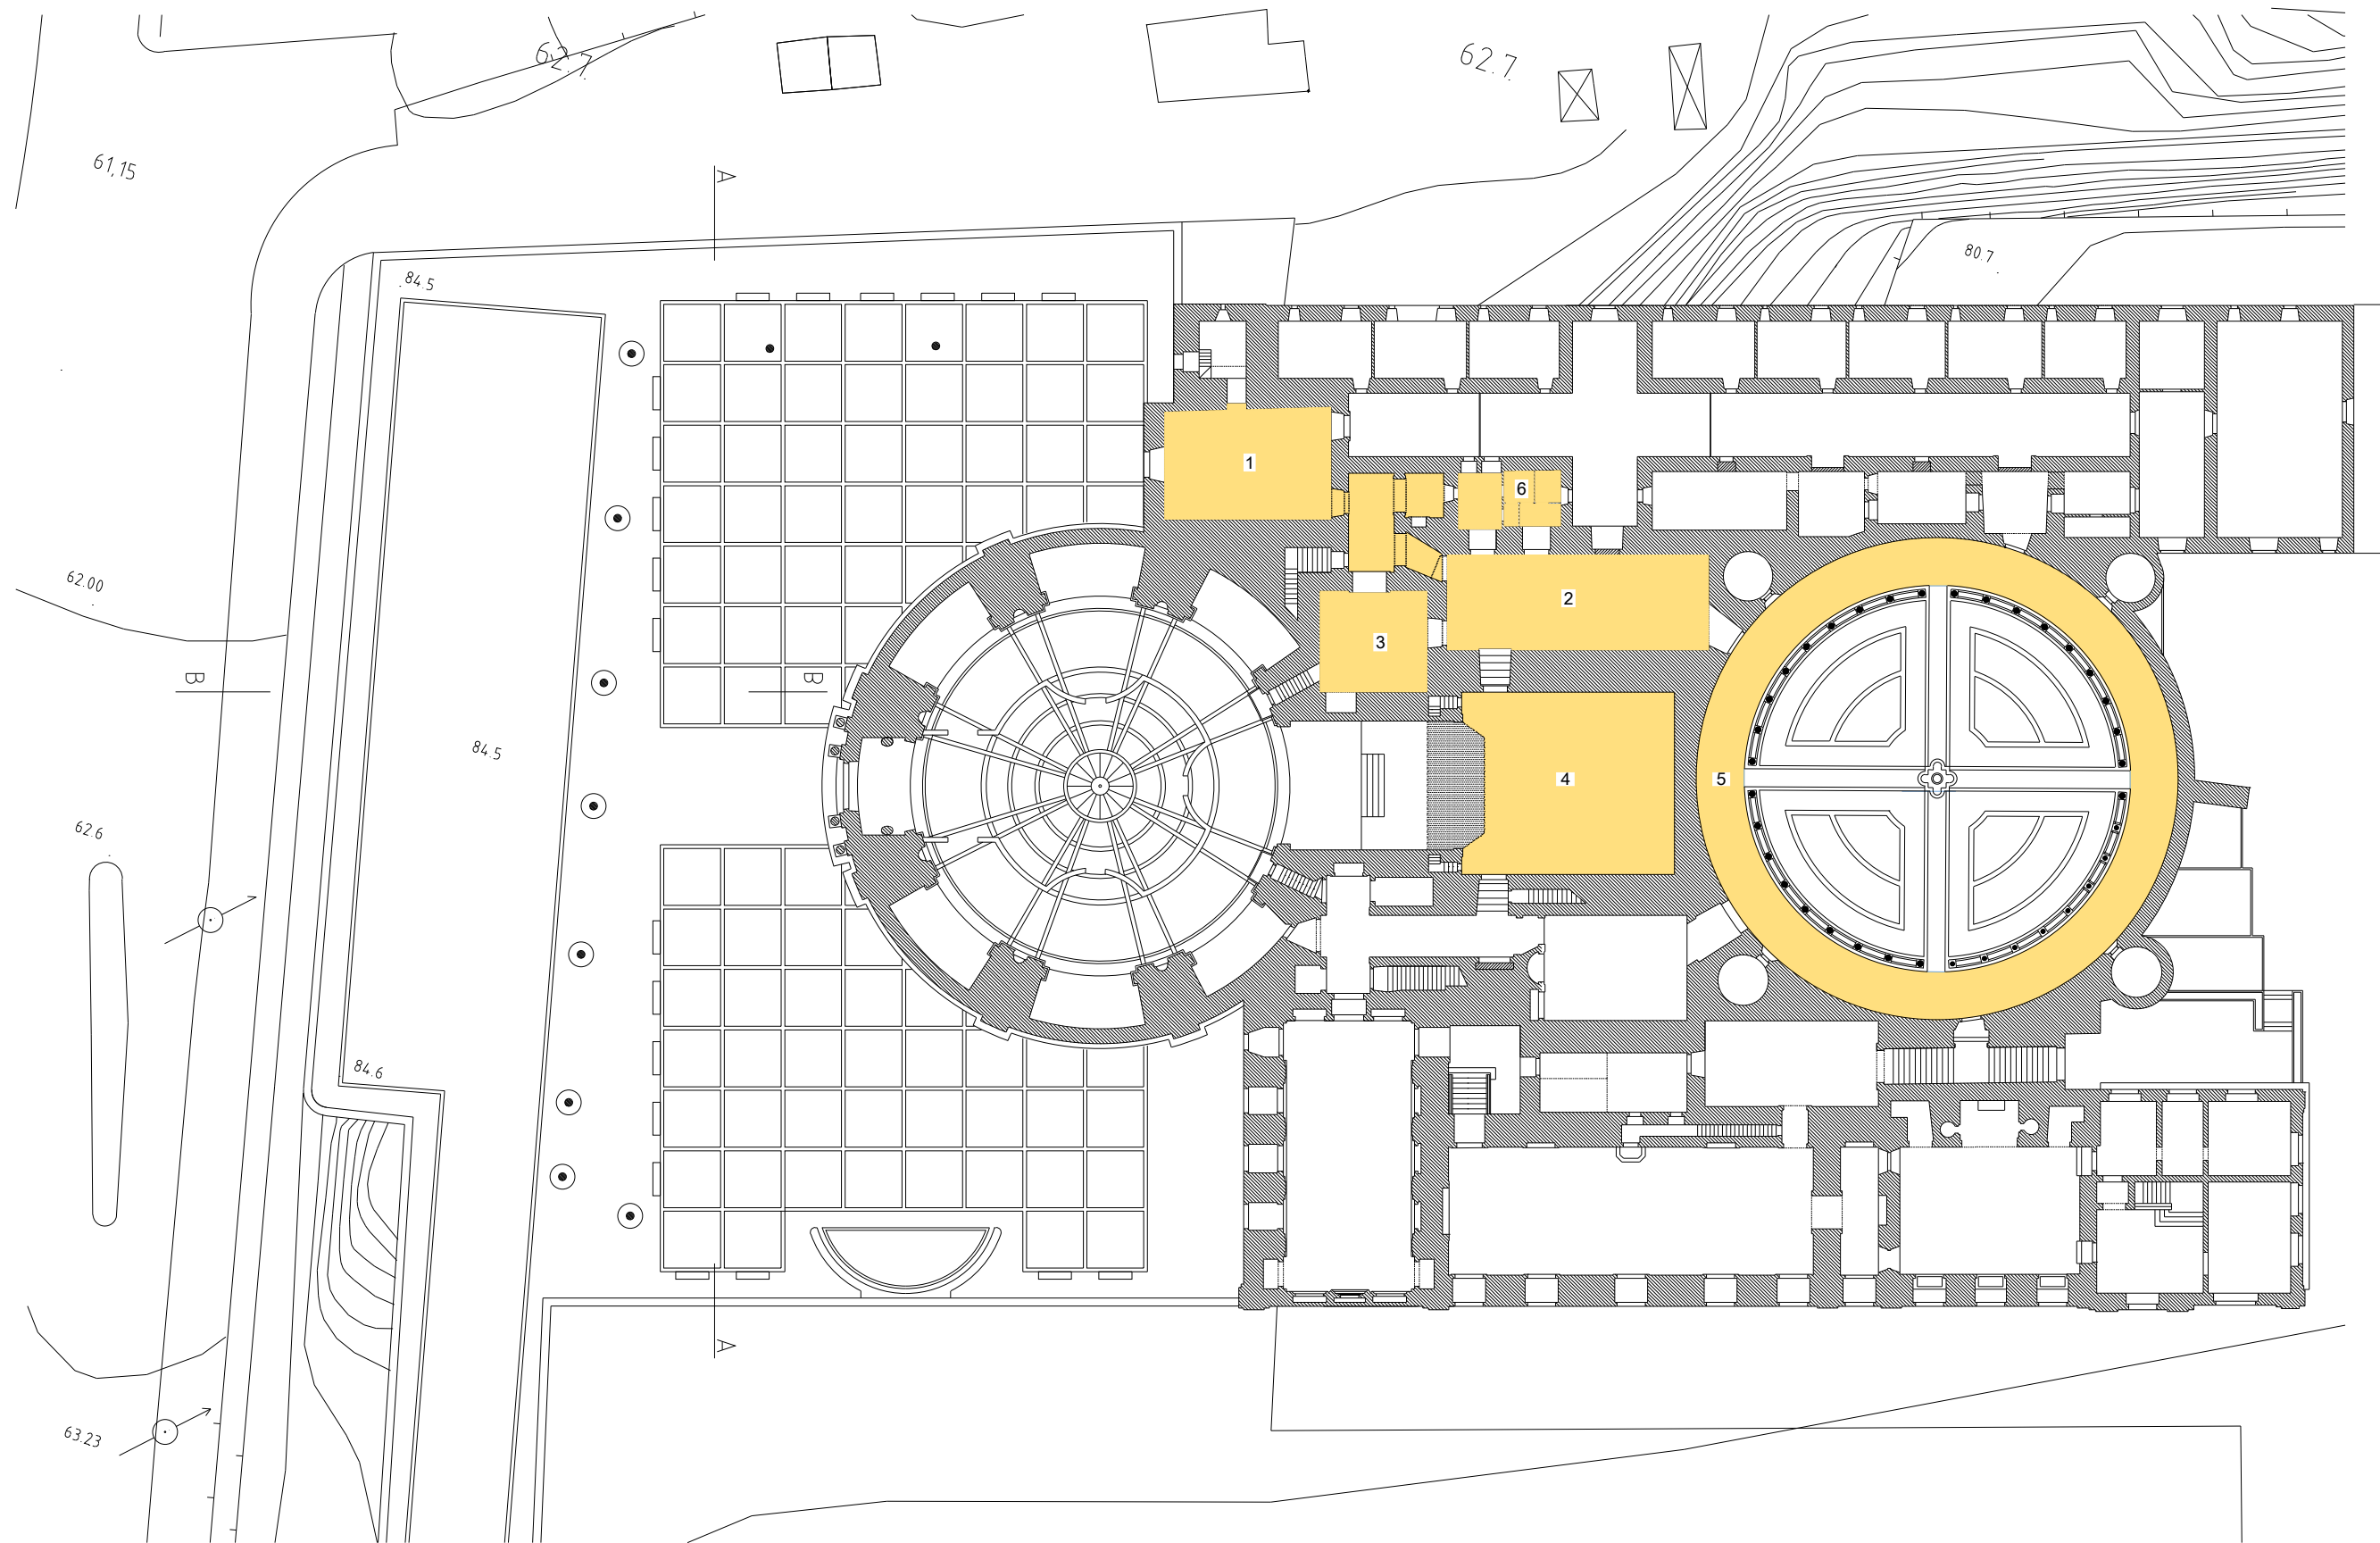

PLANTA PARCIAL DA IGREJA E CLAUSTRO DO MOSTEIRO DA SERRA DO PILAR

■ Zona de Intervenção

1 - Entrada - recepção 2,3 - Salas a musealizar com painéis de azulejaria e altares de talha barroca 4 - Arrecadação 5 - Claustro 6 - Quartos de banho