



planta 1

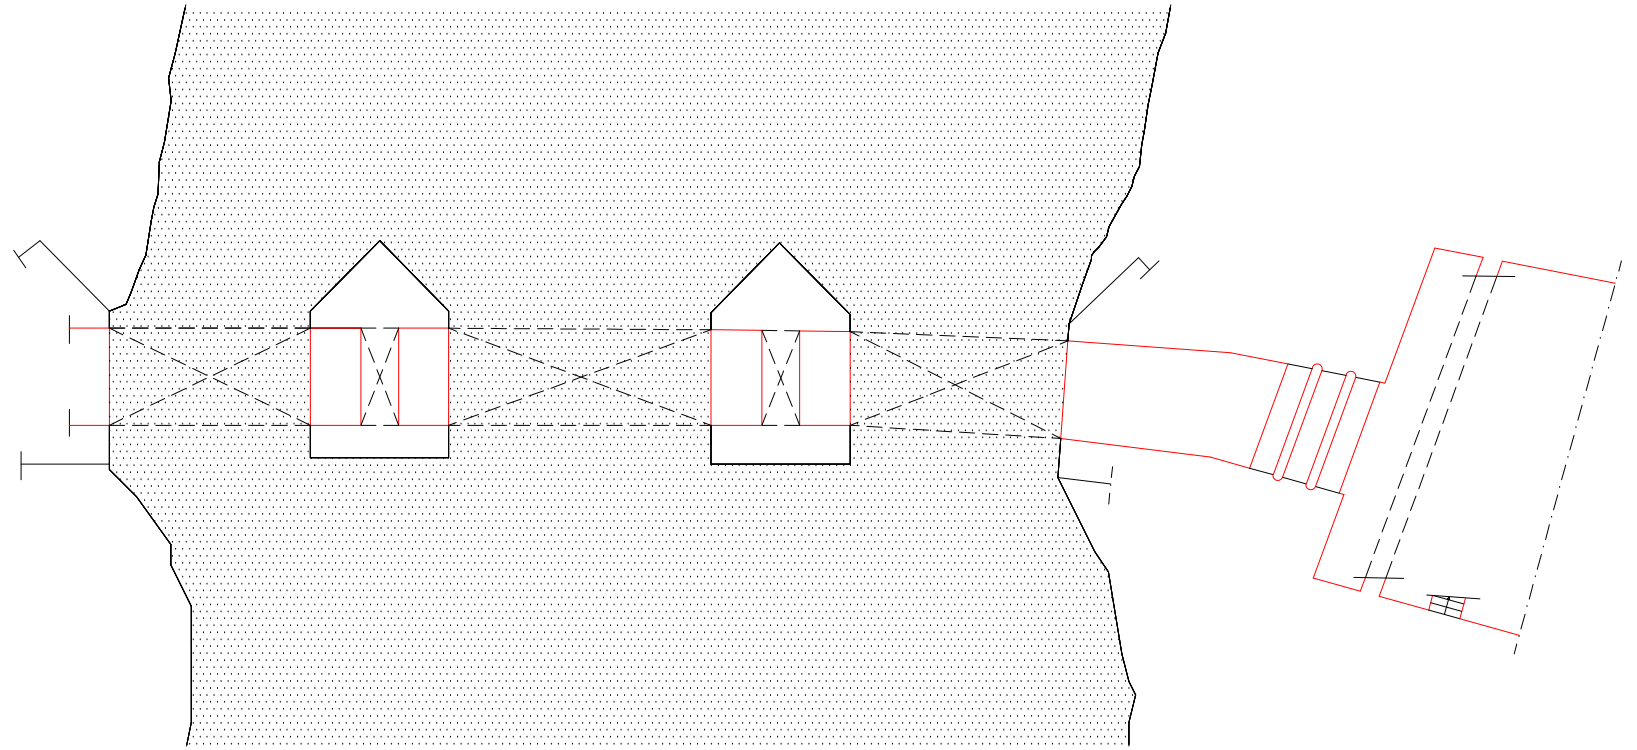


planta 2

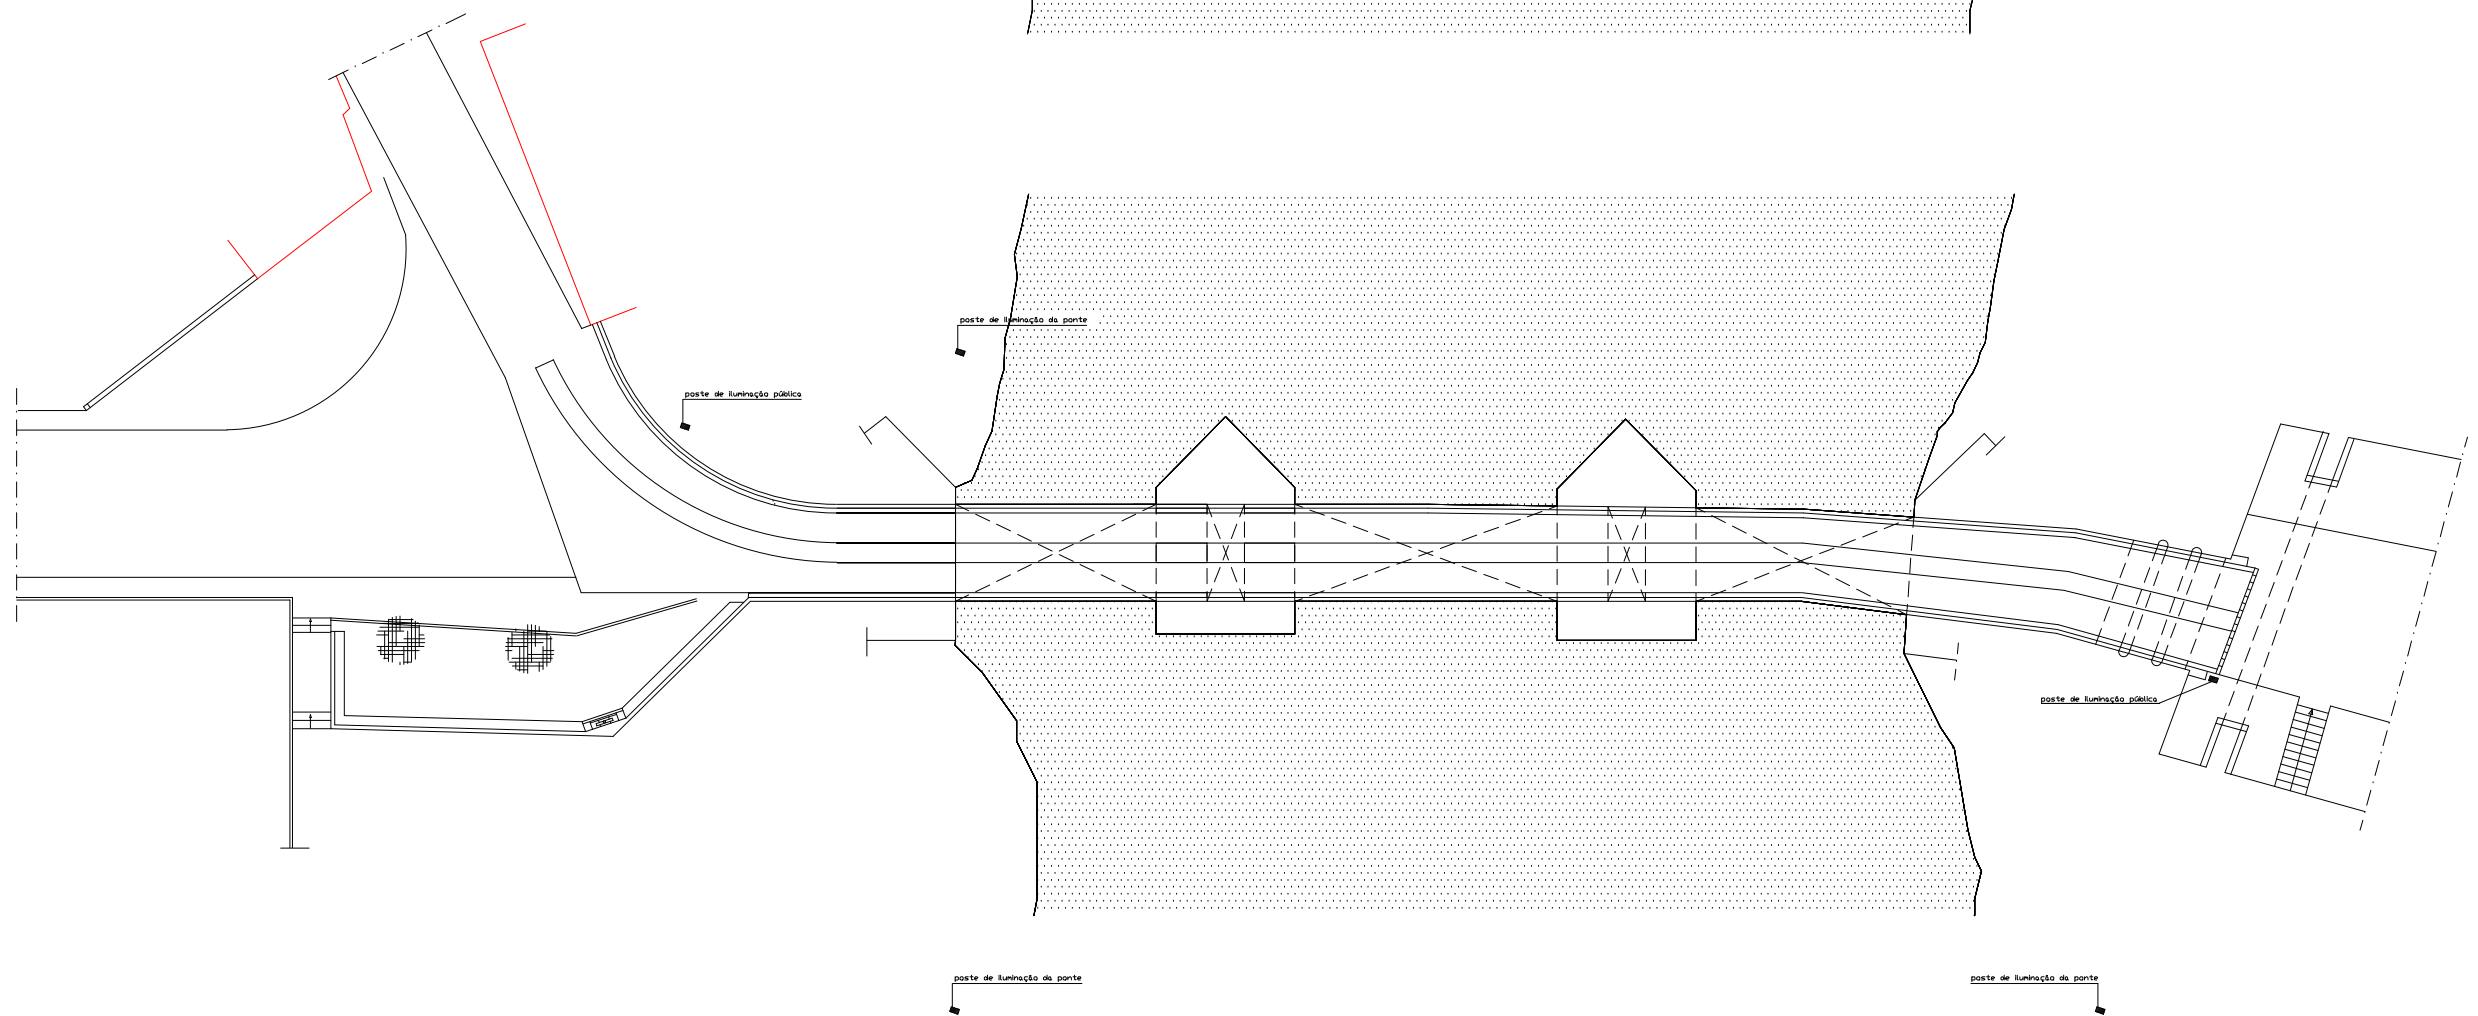


DIRECCAO GERAL DOS EDIFICIOS E MONUMENTOS NACIONAIS
 DIRECCAO REGIONAL DOS EDIFICIOS E MONUMENTOS DO NORTE

| | | | |
|------------------|--|--------------|-----------|
| Director | PONTE DE VILAR DE MOUROS VIANA DO CASTELO - CAMINHA | N.º de obra | 160218005 |
| Chefe de Serviço | | N.º de ordem | 3 |
| Arqto/Engro | LEVANTAMENTO DO EXISTENTE | Data | 2000 MAIO |
| Desenhador | plantas 1 e 2 | Escala | 1:200 |

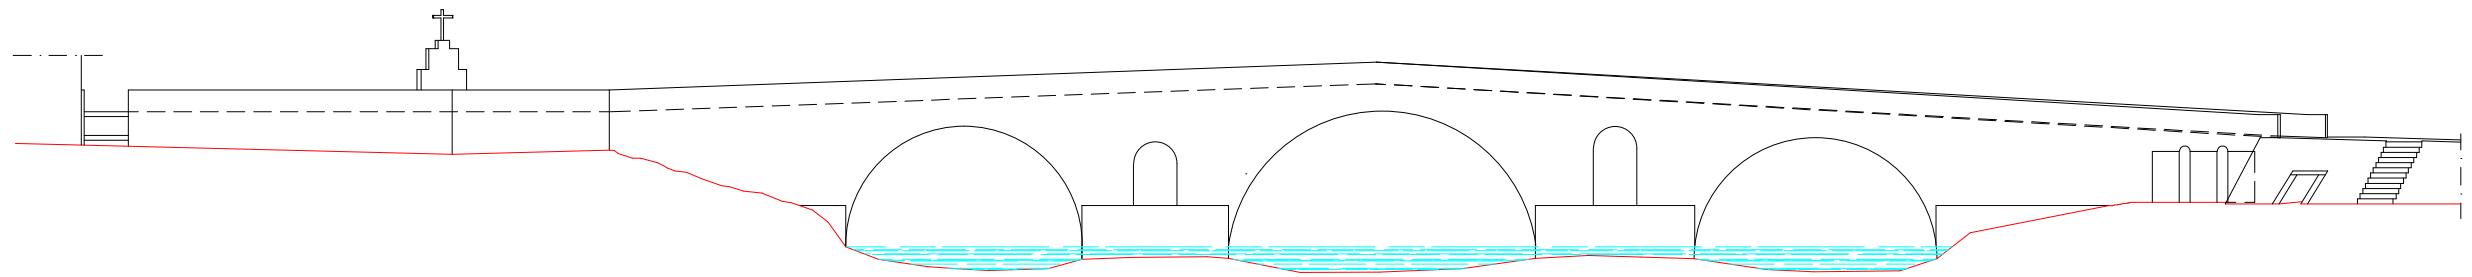

alçado

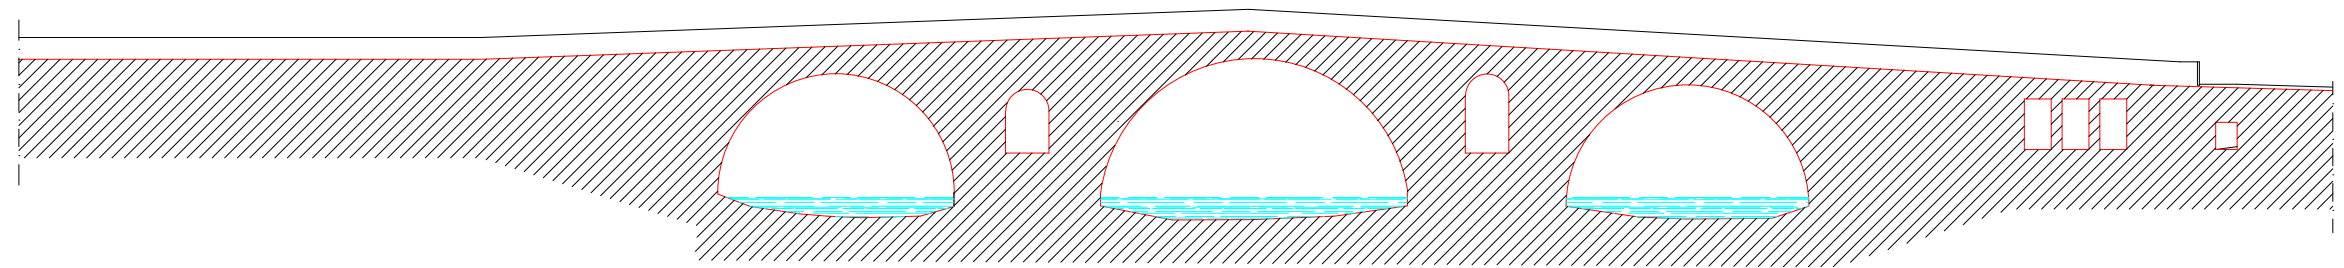

corte longitudinal

DIRECCAO GERAL DOS EDIFICIOS E MONUMENTOS NACIONAIS
 DIRECCAO REGIONAL DOS EDIFICIOS E MONUMENTOS DO NORTE

| | | | |
|-----------------------|--|--------------|-----------|
| Director: | PONTE DE VILAR DE MOUROS VIANA DO CASTELO - CAMINHA | N.º do plano | 160218005 |
| Chefe de Divisao: | | N.º de ordem | 4 |
| Arquiteto/Engenheiro: | LEVANTAMENTO DO EXISTENTE | Data: | 2000 MAIO |
| Desenhador: | alçado e corte longitudinal | Escala: | 1:200 |