
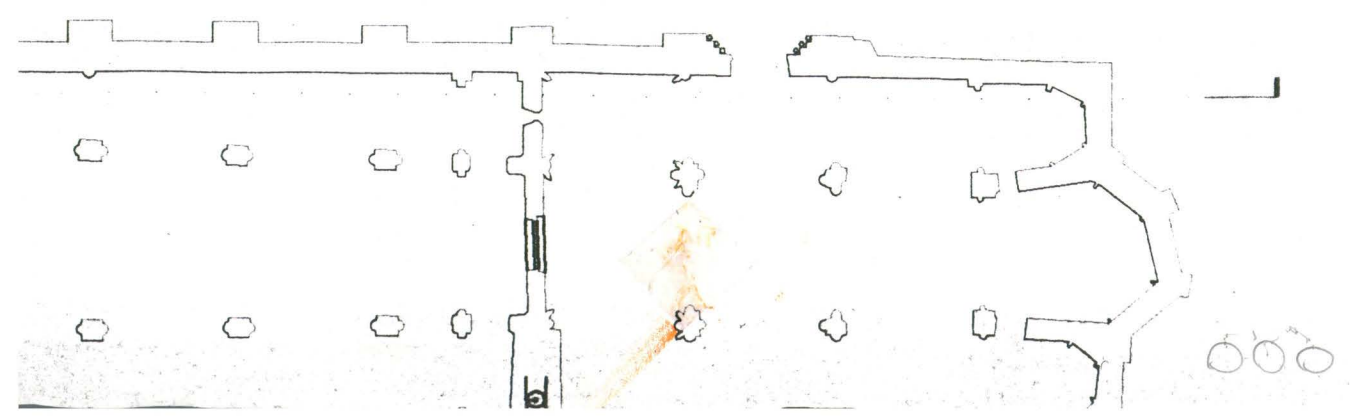


1/40

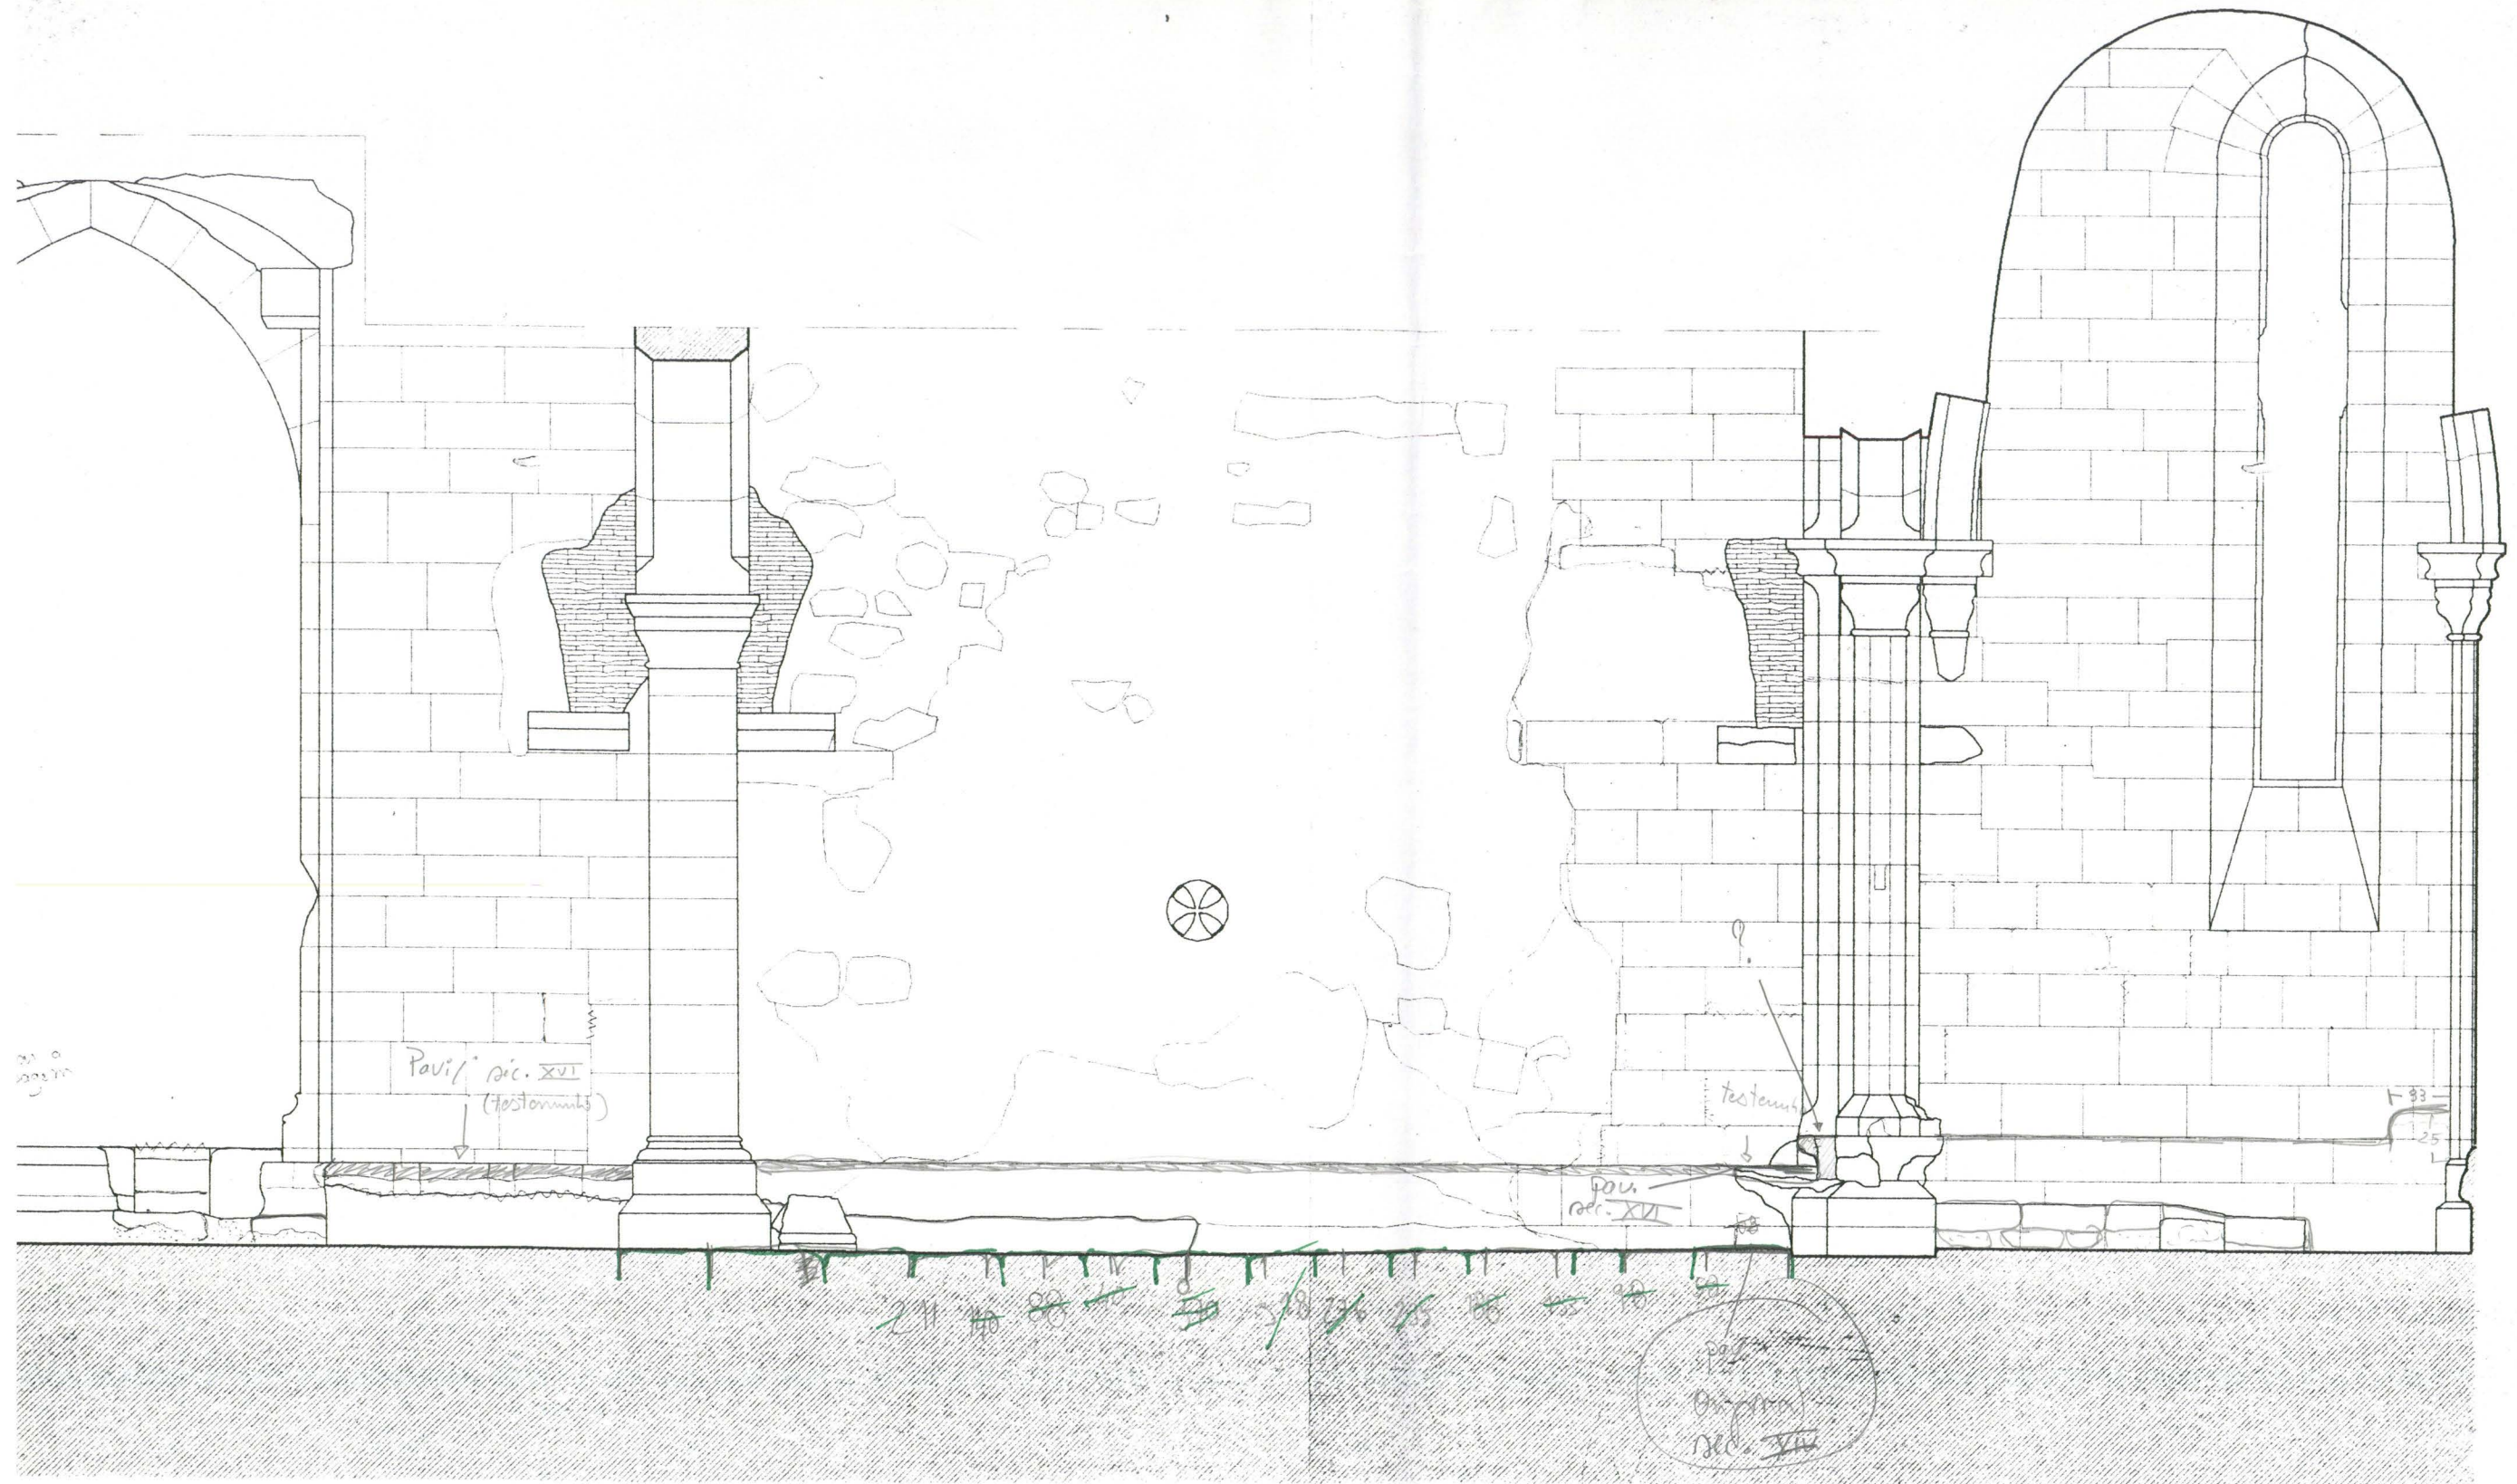

**OZ** OZ-diagnóstico, levantamento e controlo de qualidade em estruturas e fundações, lda.  
 Rua Pedro Nunes, 45, 1º esq. \* 1050 Lisboa \* tel: (01) 3563371 \* fax: (01)3153550

proj.		IPPAR – Instituto Português do Património Arquitectónico LEVANTAMENTO DAS ZONAS POSTAS A DESCOBERTO NO MOSTEIRO DE SANTA CLARA-A-VELHA – COIMBRA
des.		
verif.		
aprov.		