


# Projecto de Recuperação e Requalificação Paisagística da Envolvente à Torre/Paço do Castelo de Évoramonte

## CARACTERIZAÇÃO DA SITUAÇÃO EXISTENTE E DE REFERÊNCIA

- A área de projecto, define-se como a envolvente próxima à Torre de Évoramonte e caracteriza-se por uma imagem forte de cabeço onde surge a torre com uma presença imponente destacando-se na paisagem.

- A área de intervenção caracteriza-se por uma degradação geral do espaço verificando-se, nomeadamente, a existência de uma rede de trilhos viários e pedonais nas zonas envolventes à Torre e a ocupação deste espaço de forma indevida para estacionamento.

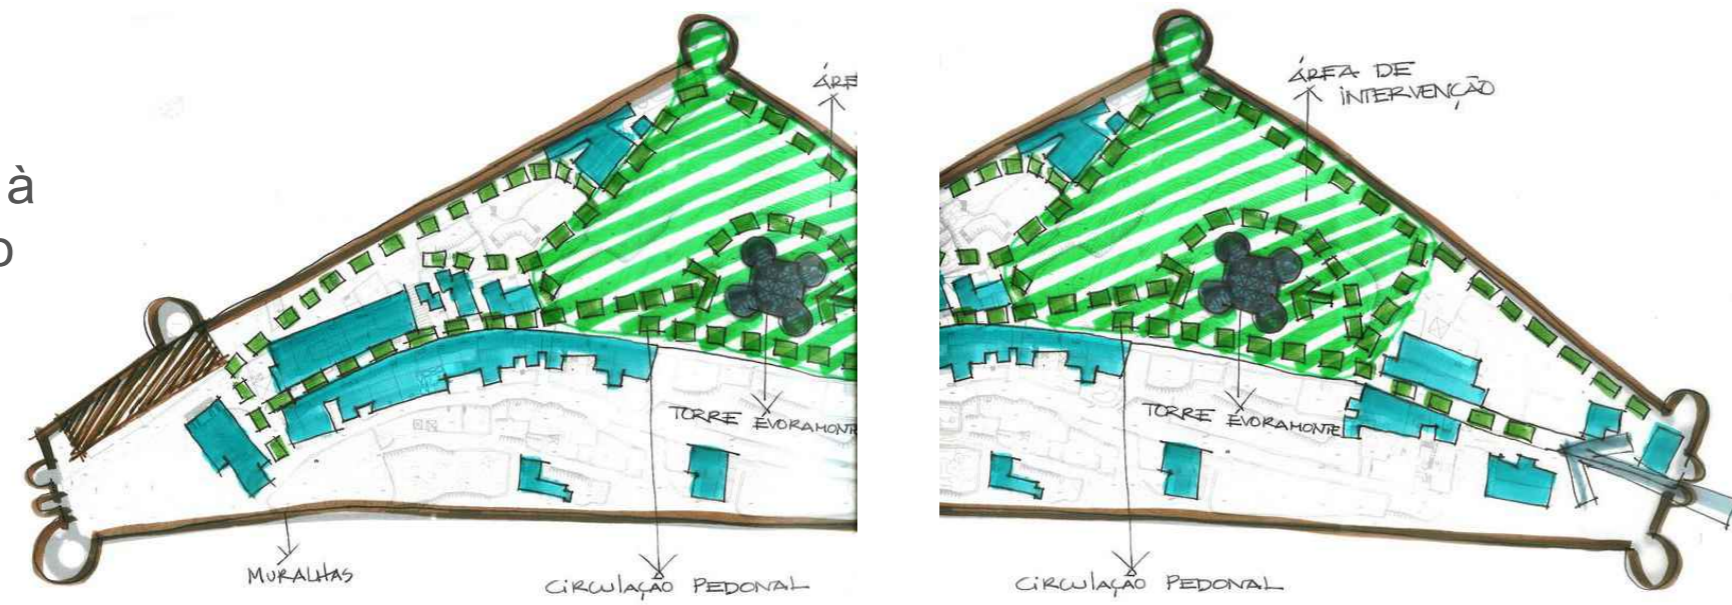

Condicionantes de Projecto:

- Manter a imagem de Cabeço existente, não alterando a topografia do Terreno
- Recuperação dos muros de sustentação de terras, os quais estão ligados a uma rede de caminhos existente que se pretende rever e hierarquizar
- Não deverá ser considerado nesta área nenhum espaço para estacionamento
- Criação de uma zona de estar com implantação de um anfiteatro, mas de forma a que surja naturalmente no espaço e não de uma forma impositiva

### PROGRAMA:

- Ordenamento dos acessos e circulação pedonal
- Criação de zonas de estadia contemplativa e recreativa
- Potenciar o usufruto das vistas panorâmicas
- Valorizar e potenciar os valores patrimoniais (naturais, culturais)

### MATERIAIS:

- Pedra em lages nas zonas nobres de vistas e estadia
- Elementos metálicos nos equipamentos de apoio (iluminação, papeleiras, bebedouro)


-  Pavimento em lages de pedra
-  Arruamentos em cubo de granito
-  Grelha de enrelvamento
-  Muros em blocos de pedra
-  Prado de sequeiro
-  Oliveiras
-  Ciprestes
-  Maciços arbustivos
-  Limite de Intervenção




### PRINCÍPIOS GERAIS DE CONCEPÇÃO:

- Numa atitude de concepção contemporânea/minimalista, procura-se a organização do espaço, na tentativa de responder ao programa de uma forma equilibrada. O disciplinamento dos acessos e circulações pedonais determinam a organização funcional do espaço, potenciando-o no seu todo e usufruindo desta forma das melhores vistas sobre a paisagem envolvente. Neste contexto, é criada a possibilidade de se abordarem os locais de especial interesse, quer seja pelas vistas panorâmicas, quer seja pelas relações com a torre, através da implantação de caminhos que orientem e condicionem os visitantes nesse sentido. Assim foram criados diferentes espaços que permitem a vivência do espaço de forma polivalente.




# Projecto de Recuperação e Requalificação Paisagística da Envolvente à Torre/Paço do Castelo de Évoramonte

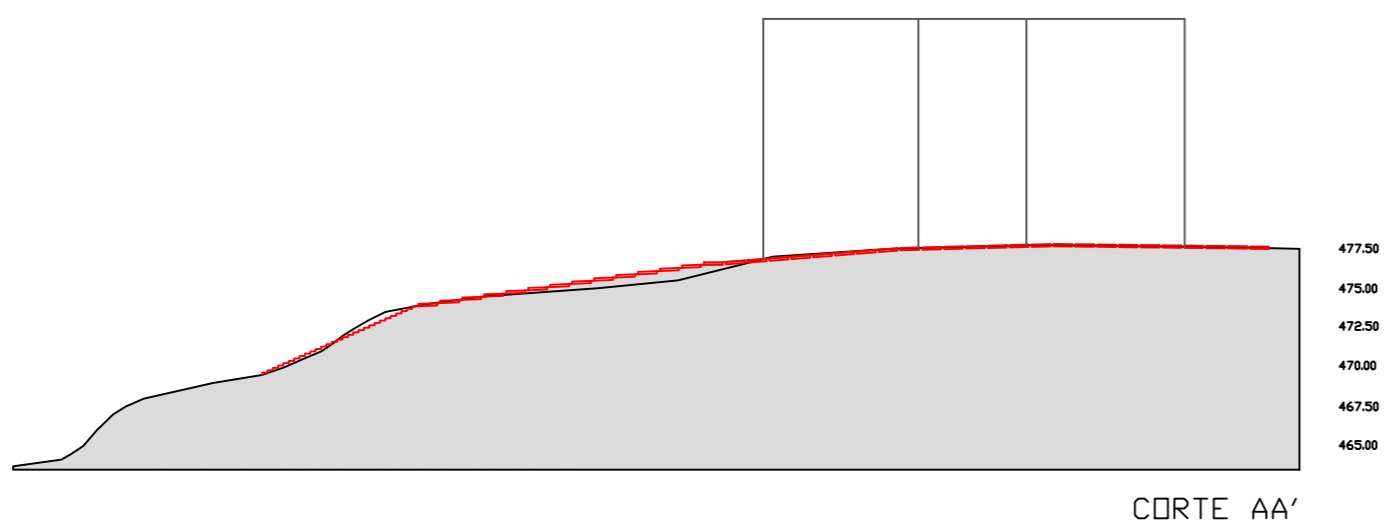

Procurou-se apresentar uma proposta de grande simplicidade formal e construtiva: uma composição de eixos ortogonais garante a ligação entre os pontos fulcrais de acesso aos visitantes

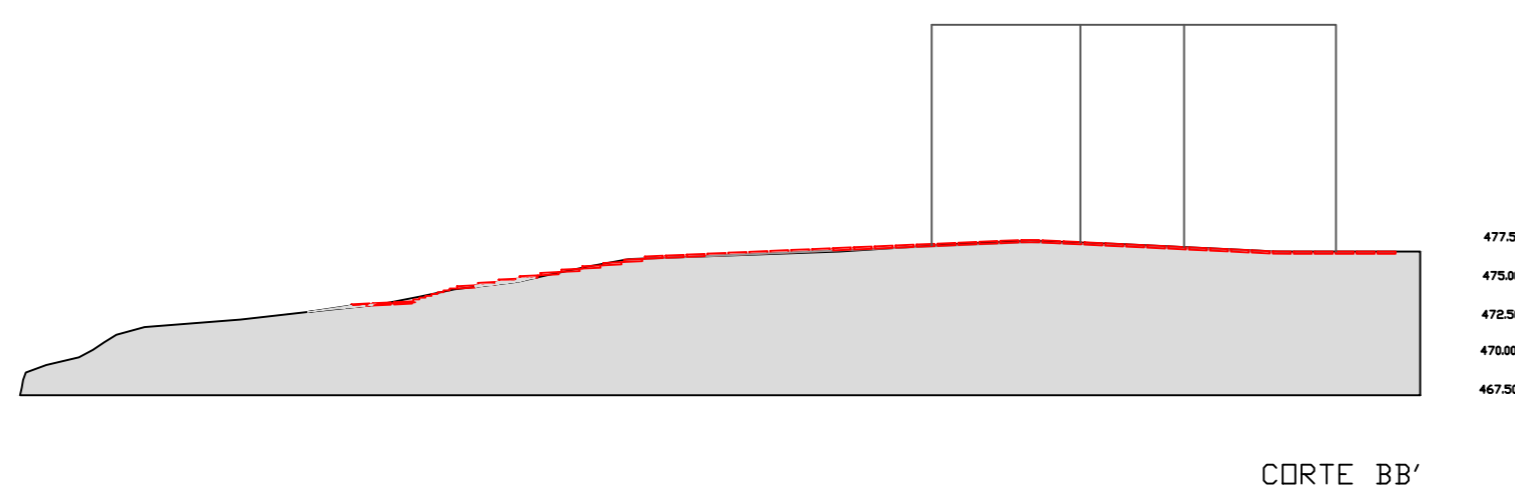


A simplicidade do desenho e da solução construtiva - elementos soltos que acompanham o relevo existente - deverá contribuir para neutralizar a presença destes caminhos. A linearidade geométrica da solução permite ao visitante progredir no terreno com menor atenção ao percurso, fruindo as vistas da paisagem e da torre.

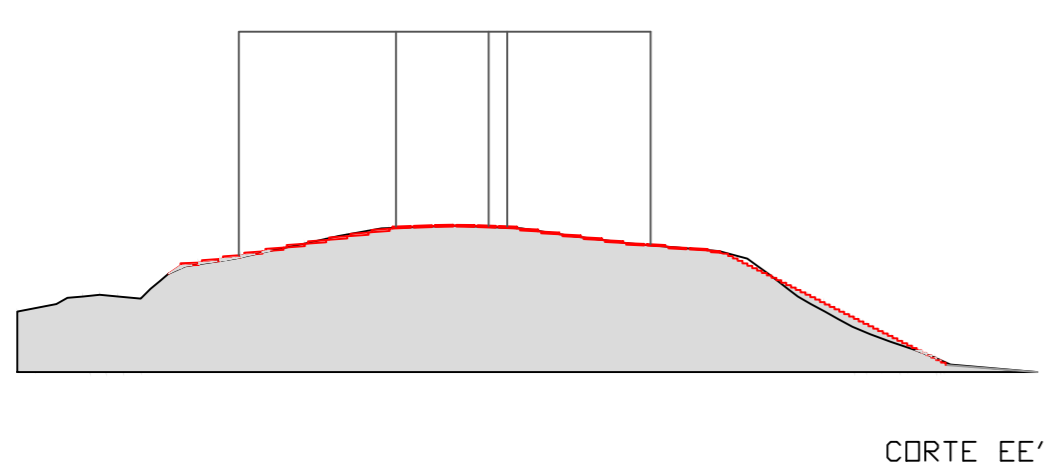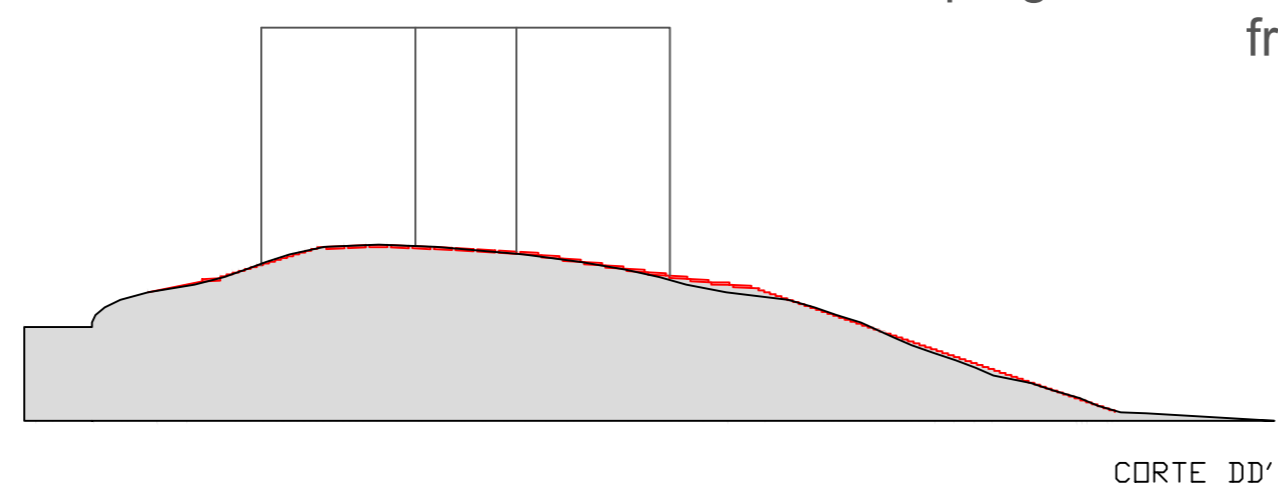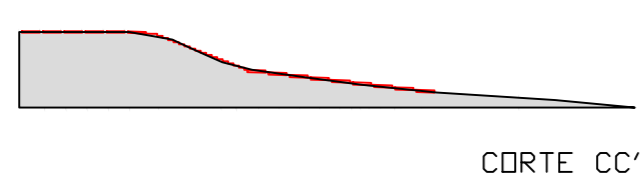

A iluminação deverá ser apenas suficiente para orientar os visitantes de noite - luz rasante e pontual - e os aparelhos de iluminação deverão ser os estritamente necessários, e minimamente perceptíveis durante o dia. Este objectivo fica favorecido pela linearidade do desenho - que permite reduzir o número de balizadores.



-  Pavimento em lages de pedra
-  Arruamentos em cubo de granito
-  Grelha de enrelvamento
-  Muros em blocos de pedra
-  Prado de sequeiro
-  Oliveiras
-  Ciprestes
-  Maciços arbustivos
-  Limite de Intervenção

- 1 Largo do Pelourinho
- 2 Pracinha do cipreste
- 3 Praça da Torre
- 4 Largo do Cimo
- 5 Praça do Terreiro
- 6 Anfiteatro-Bancada
- 7 Estadia informal

PROJECTO DE RECUPERAÇÃO E REQUALIFICAÇÃO PAISAGISTICA  
DA ENVOLVENTE À TORRE/PAÇO DE ÉVORAMONTE



OUTSIDE

Esc. 1/500


Estudos e Projectos de Arquitectura Paisagista - Qta do Lameiro 2775 Carcavelos





Plano Geral



Des. nº

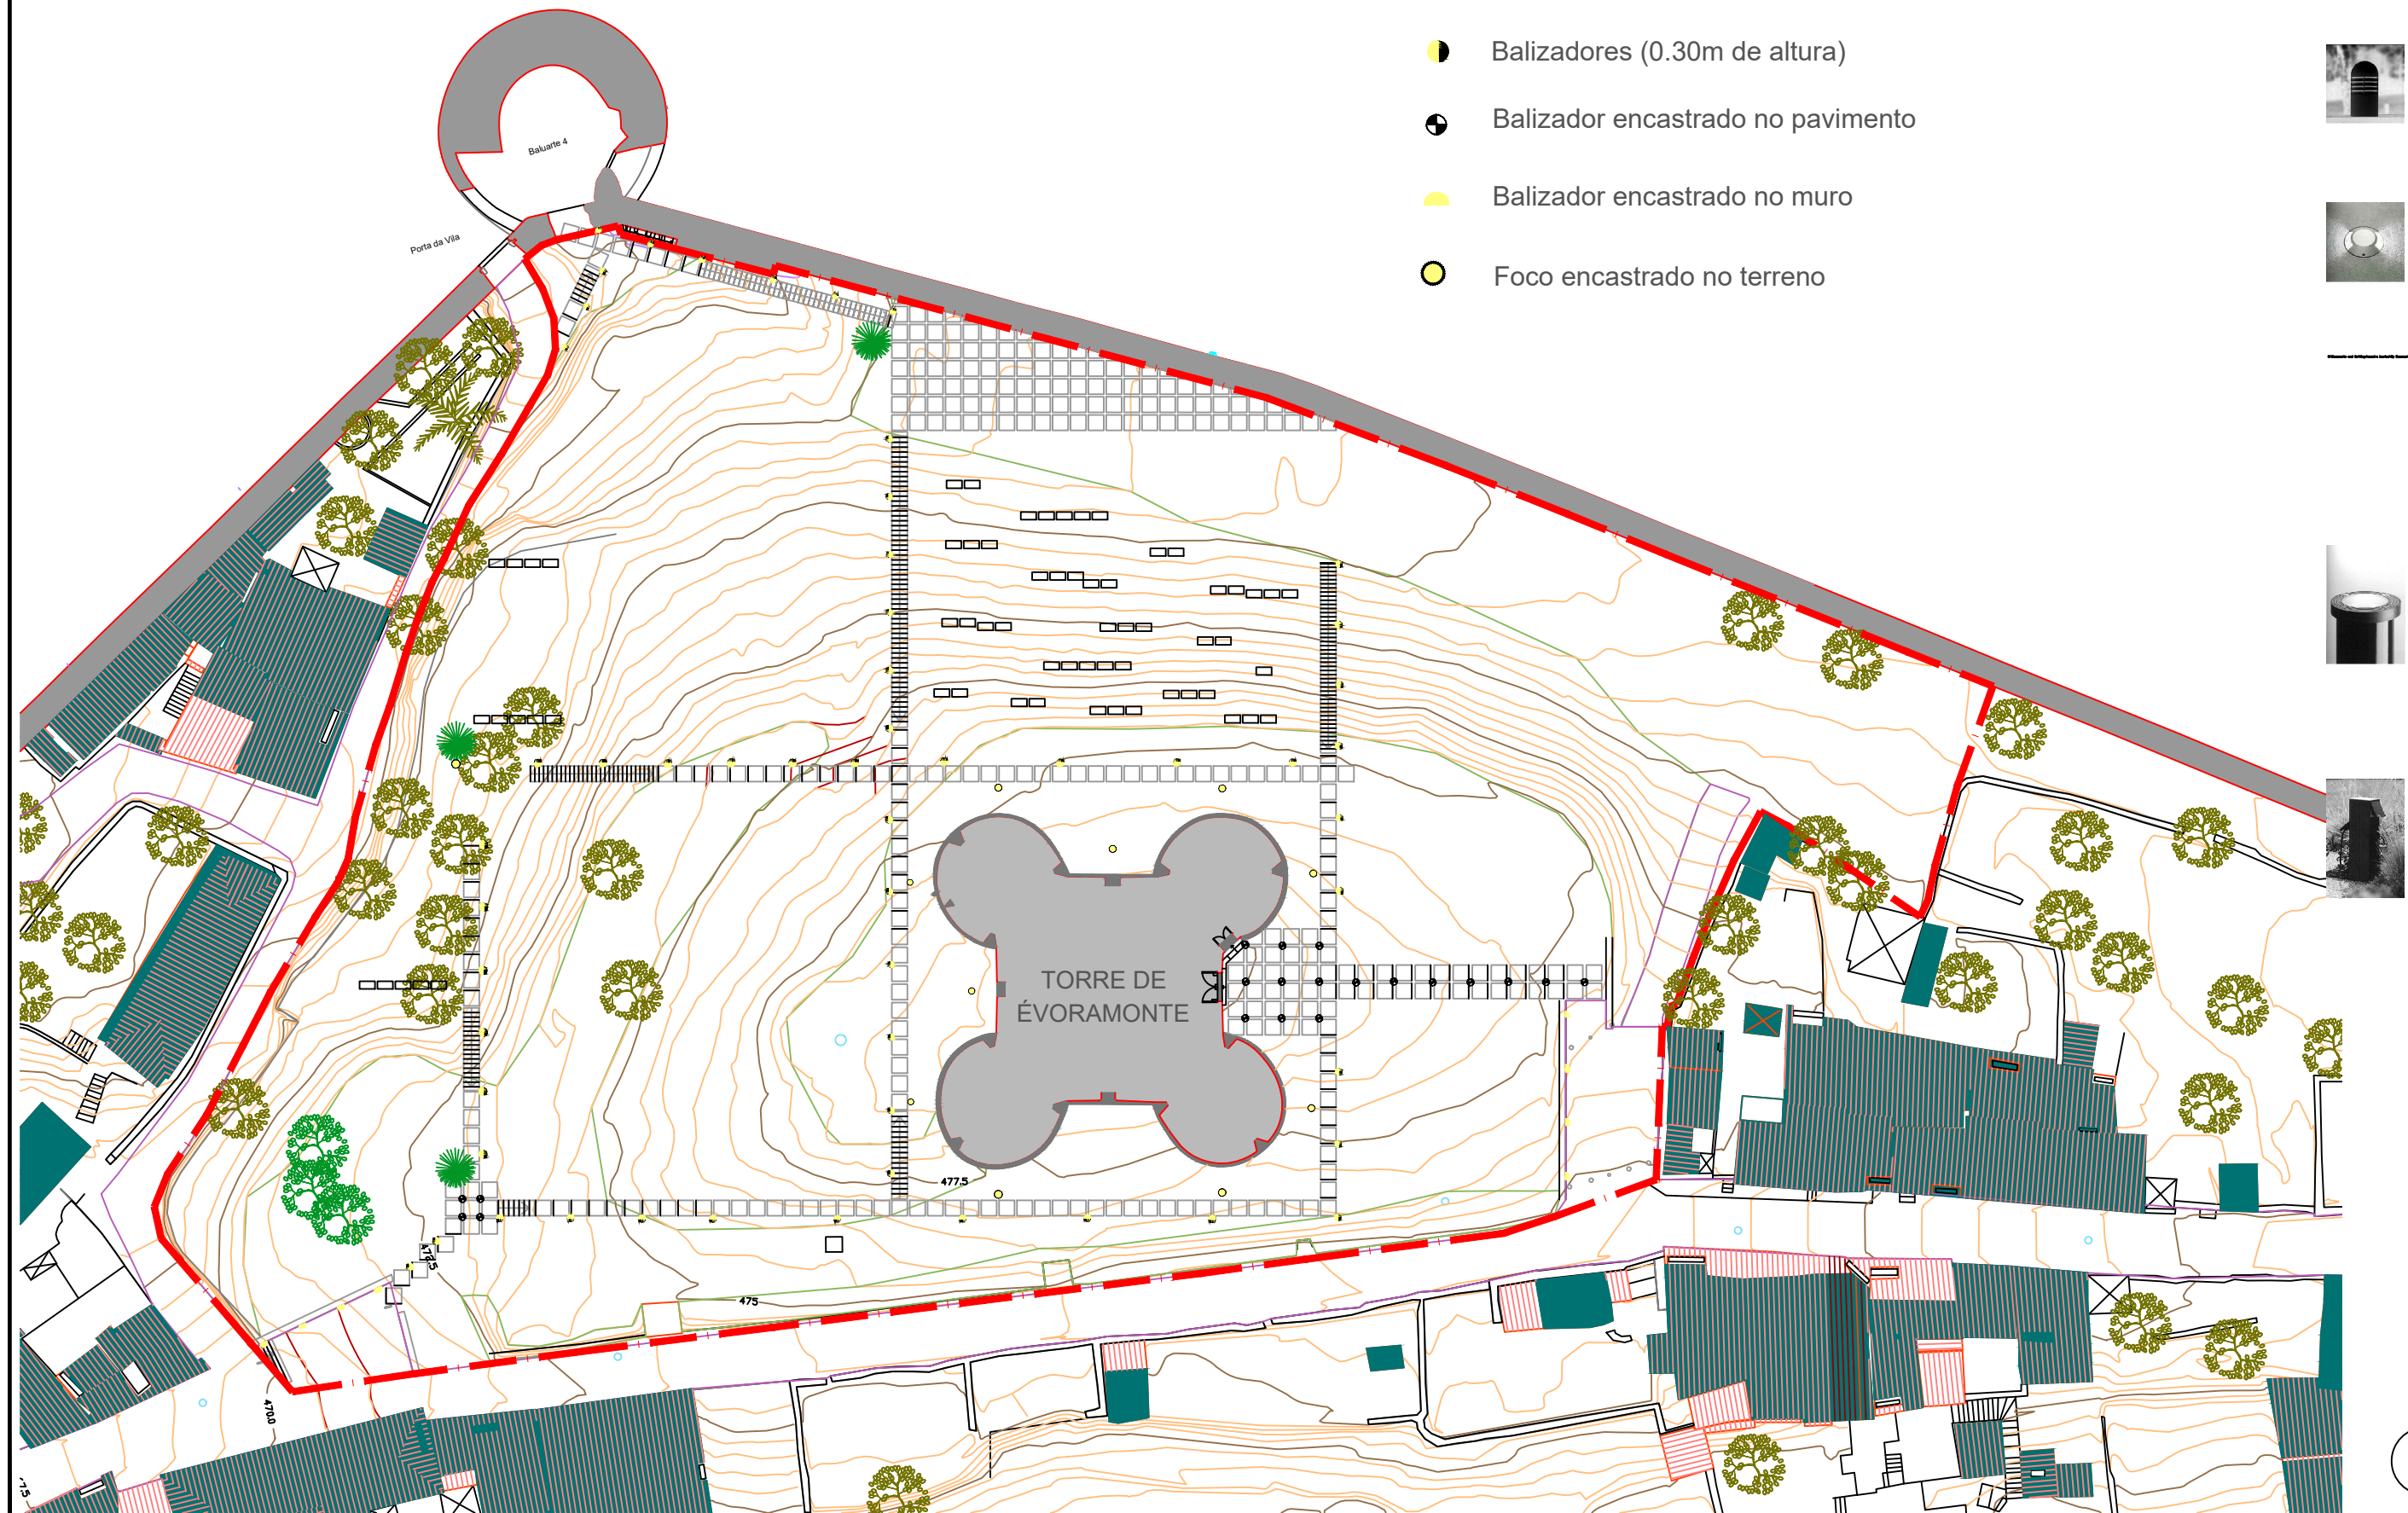1

Dez 2002



-  Balizadores (0.30m de altura)
-  Balizador encastrado no pavimento
-  Balizador encastrado no muro
-  Foco encastrado no terreno

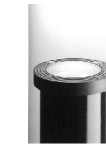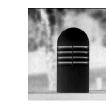

PROJECTO DE RECUPERAÇÃO E REQUALIFICAÇÃO PAISAGISTICA  
DA ENVOLVENTE À TORRE/PAÇO DE ÉVORAMONTE



OUTSIDE

Esc. 1/500








Estudos e Projectos de Arquitectura Paisagista - Qta do Lameiro 2775 Carcavelos

Esquema de Iluminação

Des. nº

2

Dez 2002

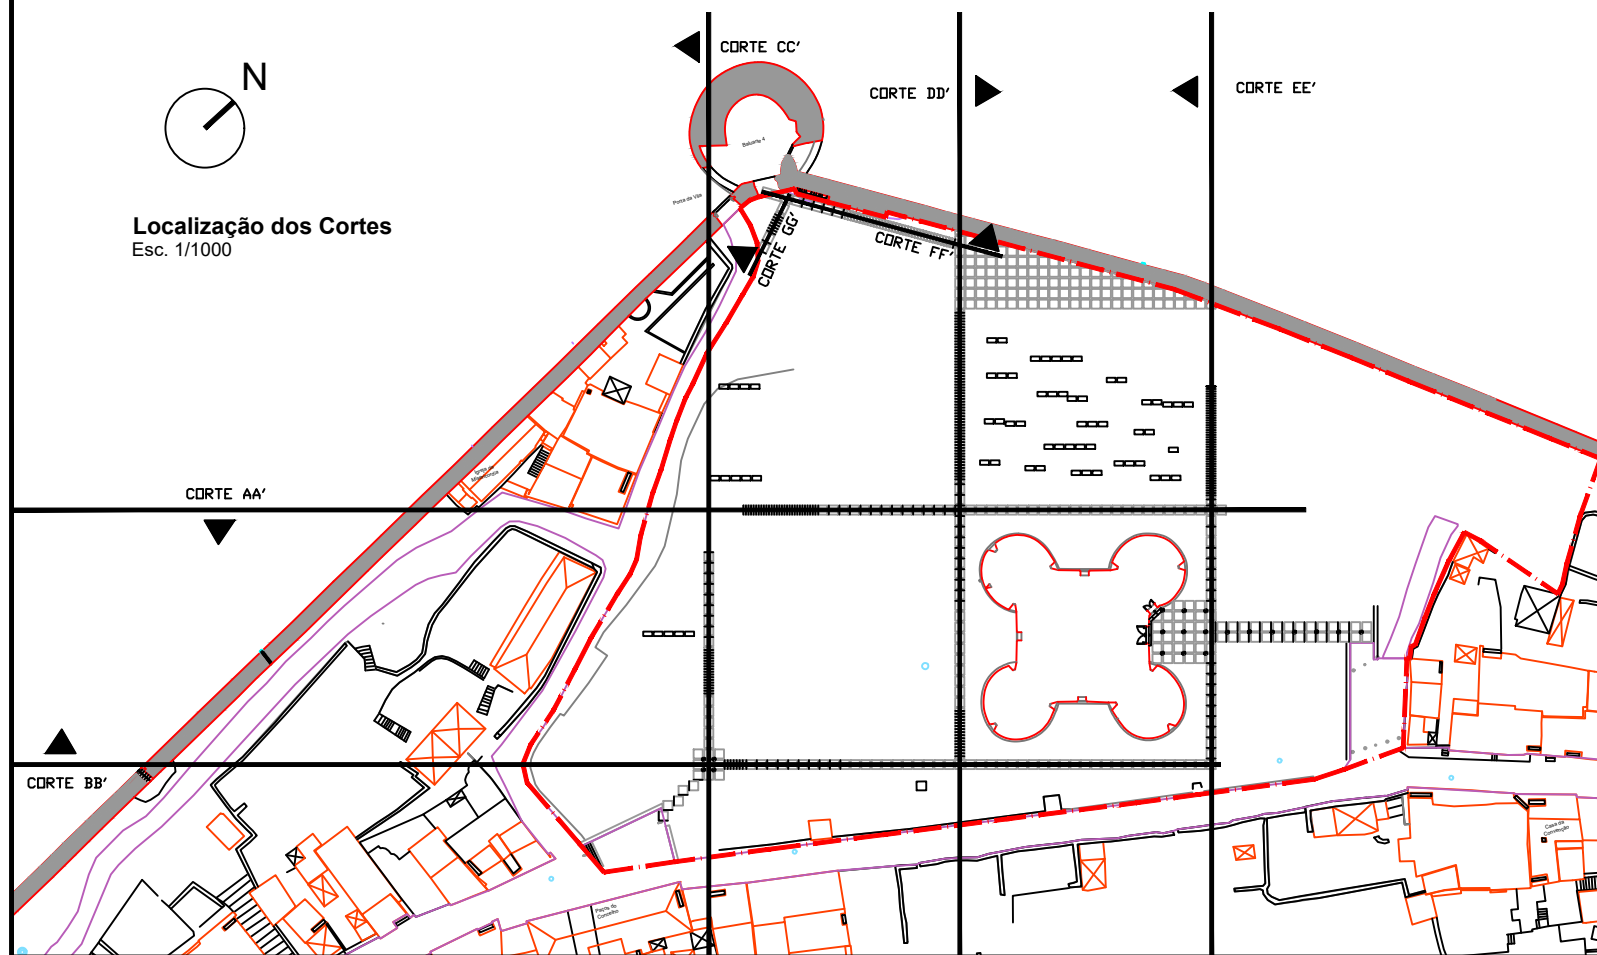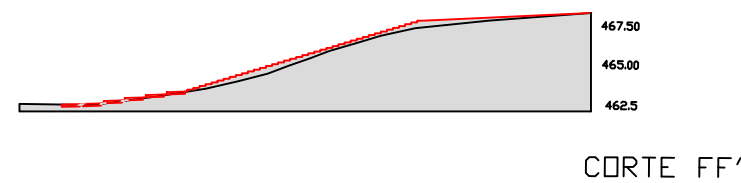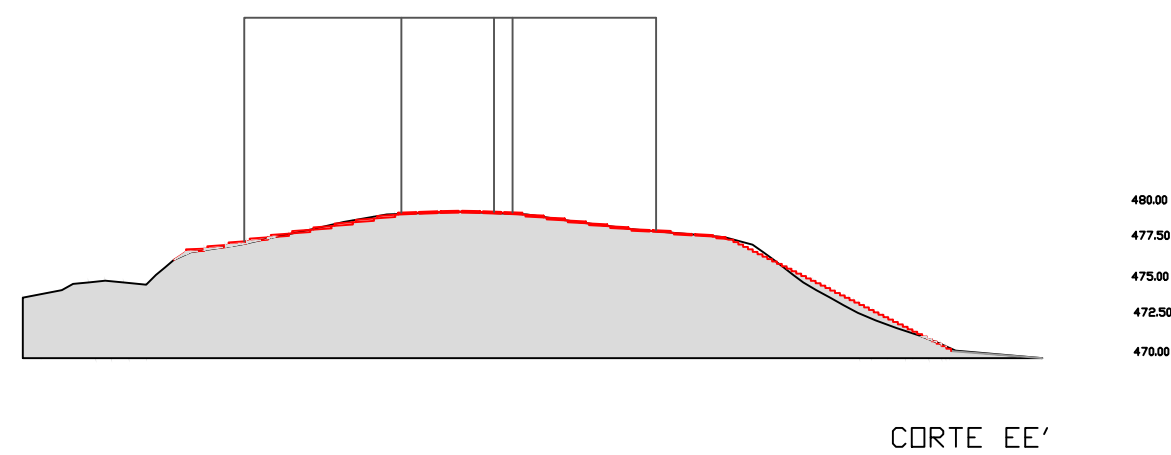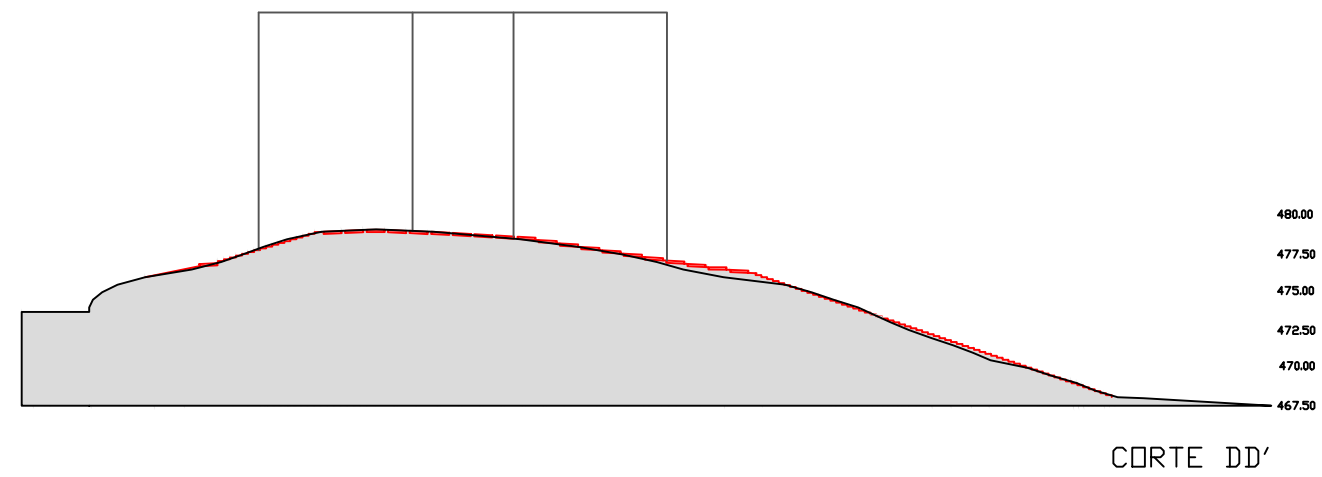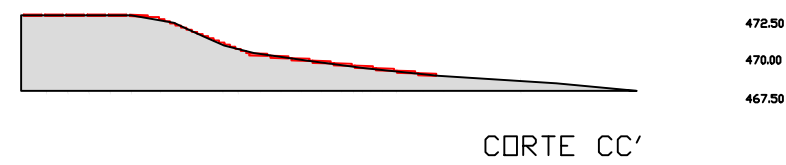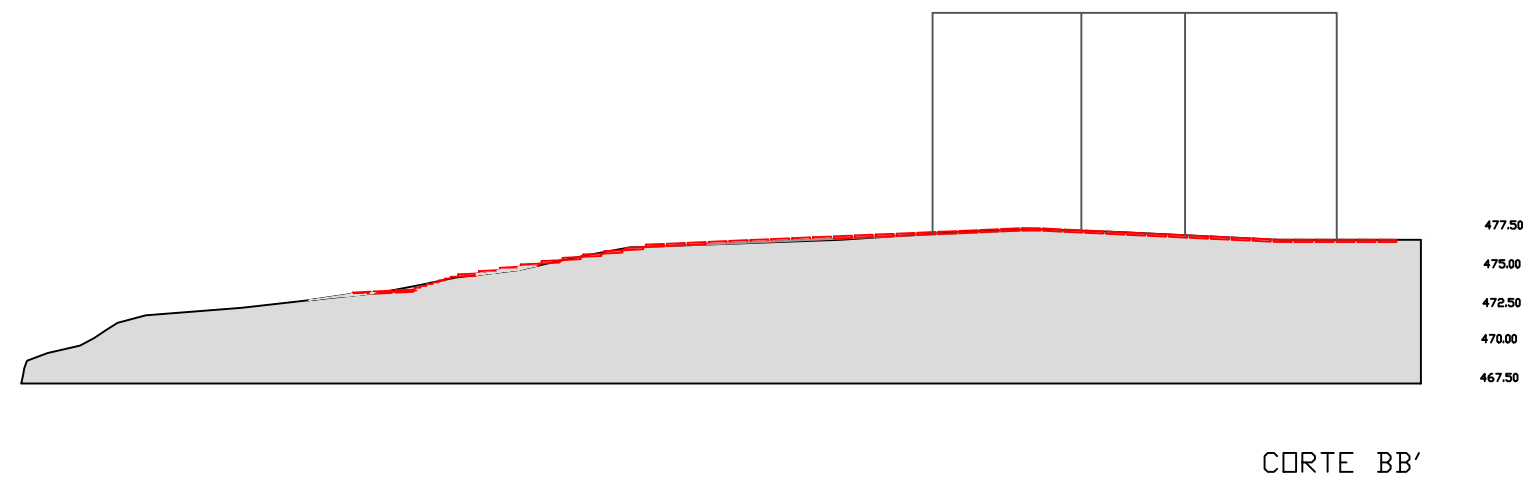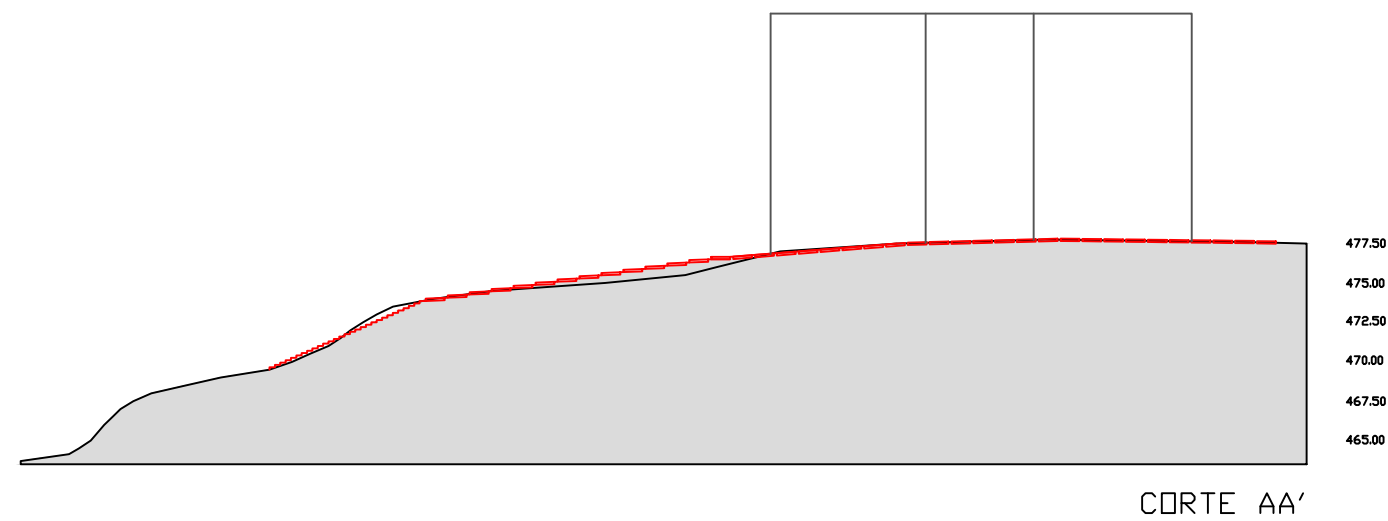

PROJECTO DE RECUPERAÇÃO E REQUALIFICAÇÃO PAISAGISTICA  
DA ENVOLVENTE À TORRE/PAÇO DE ÉVORAMONTE



OUTSIDE Esc. 1/500

Cortes

Des. nº

3

Dez 2002

Estudos e Projectos de Arquitectura Paisagista - Qta do Lameiro 2775 Carcavelos