



ALÇADO

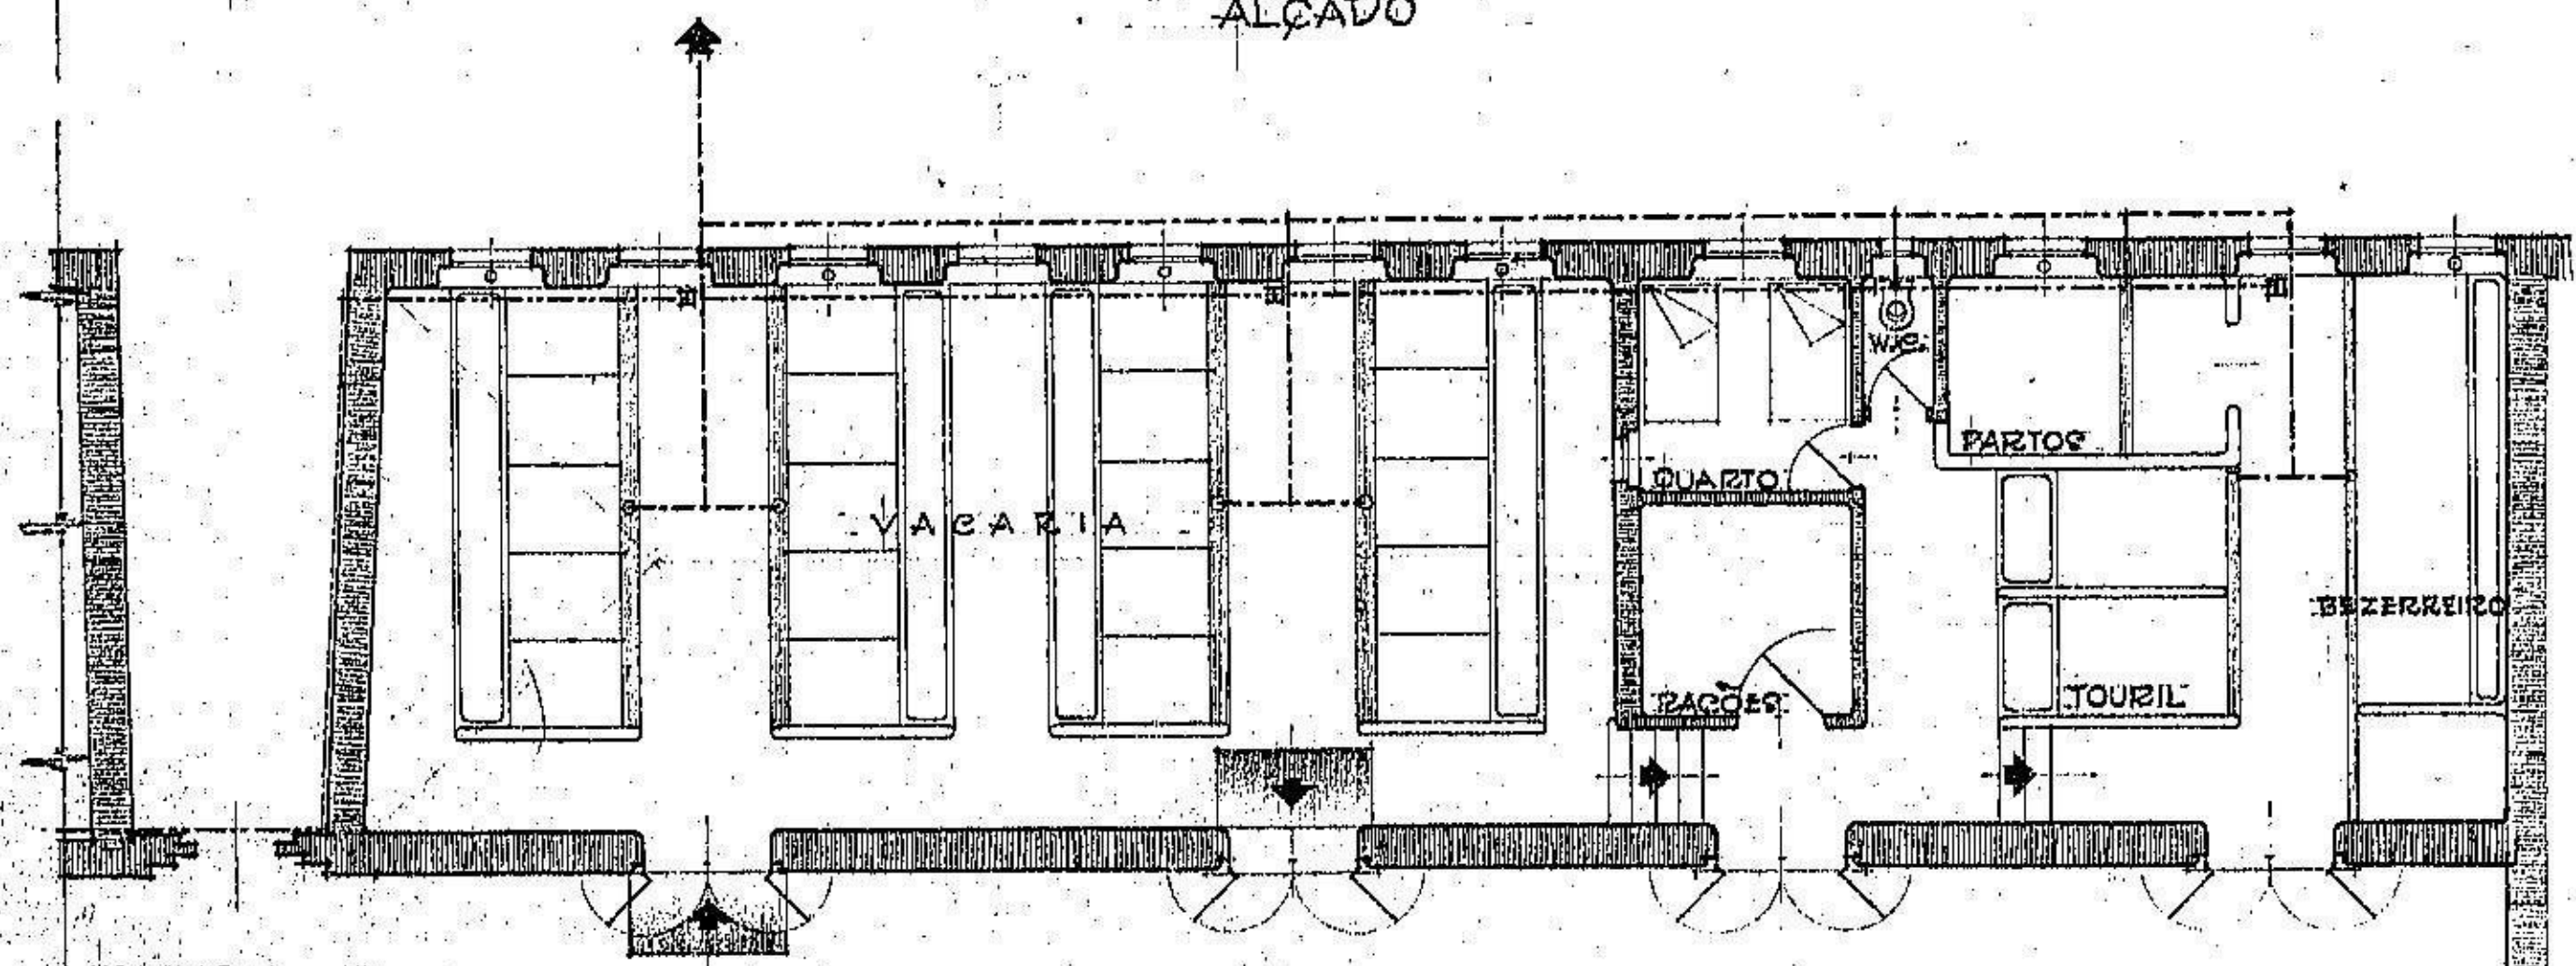

PLANTA

ESGOTOS
A Q U A

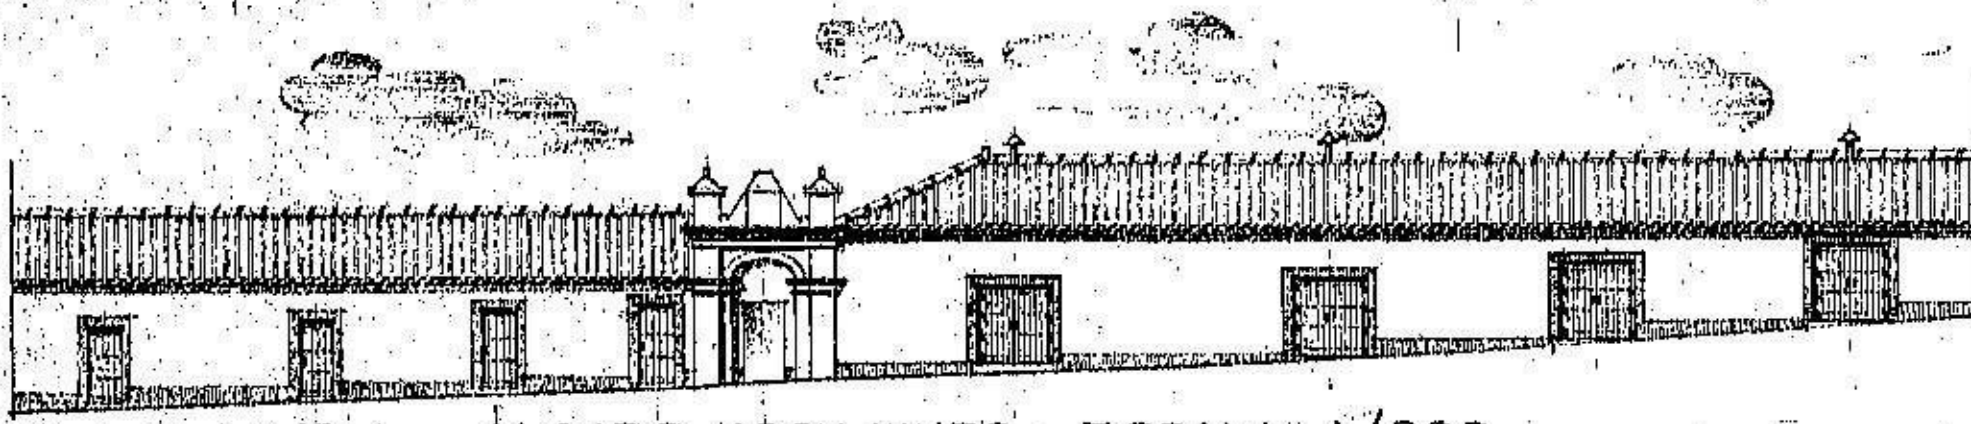

ALÇADO - CONJUNTO - ESCALA 1/200

M. D. P. DIRECÇÃO GERAL DOS EDIFÍCIOS E MONUMENTOS NACIONAIS
 M. D. P. DIRECÇÃO DOS SERVIÇOS DOS MONUMENTOS NACIONAIS
 REPARTIÇÃO TÉCNICA - 3.ª SECÇÃO

CONVENTO DE S. BENTO DE CASTELO
 ADAPTAÇÃO A SECÇÃO MASCULINA DA CASA PIA DE EVORA
 MODIFICAÇÃO DA VACARIA E ANEXOS - ESC. 1/100

ARQUITETO <i>M. Loureiro</i>	CHEFE DE SECÇÃO	DATA 18.7.53
DESENHADOR <i>J. Bauleiro</i>	CHEFE DE REPARTIÇÃO	