



V6 V7

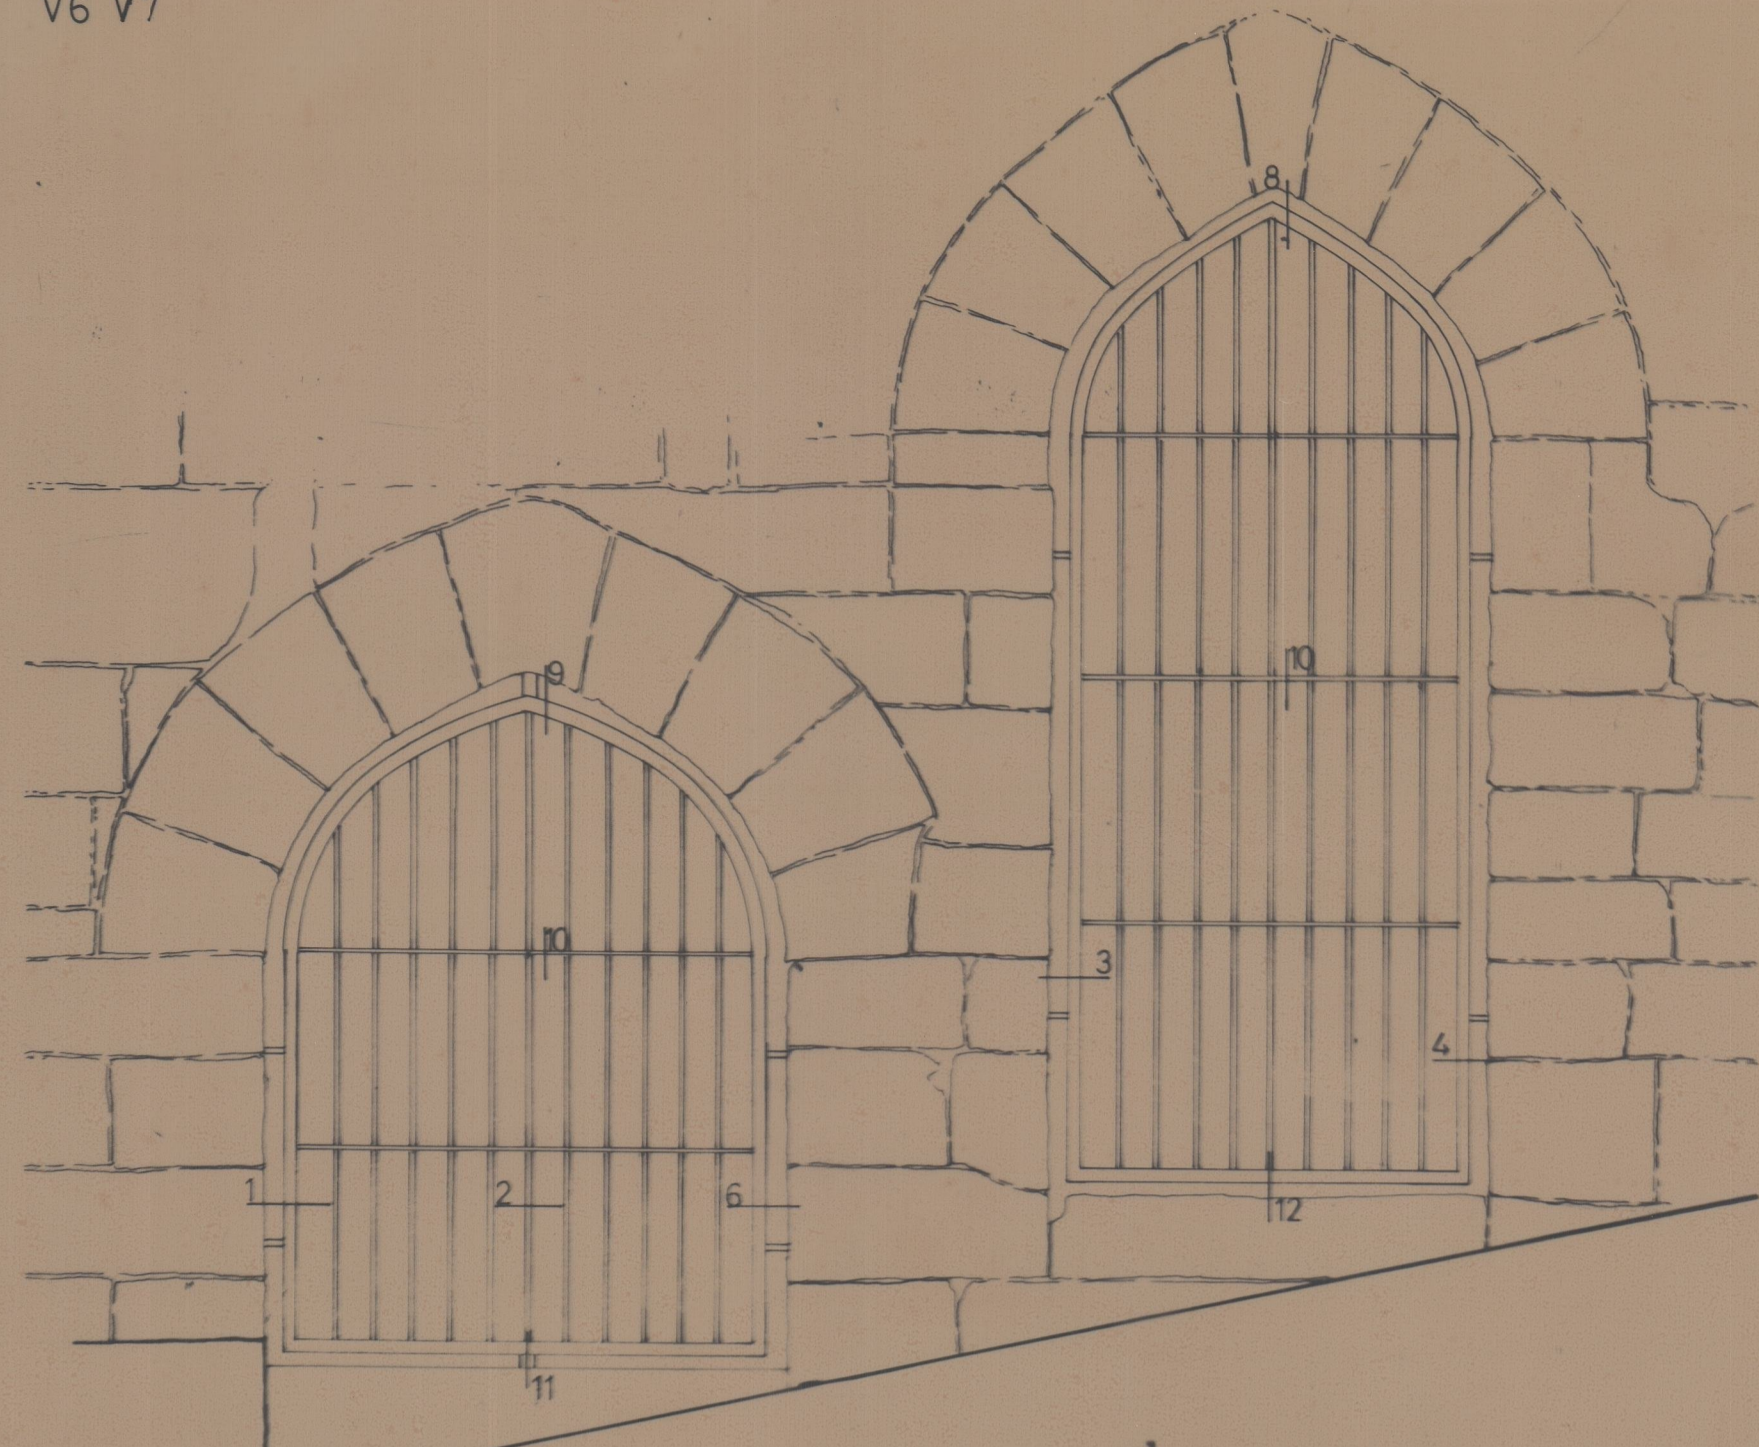


GR1 ALÇADO EXT.


GR2 ALÇADO EXT.

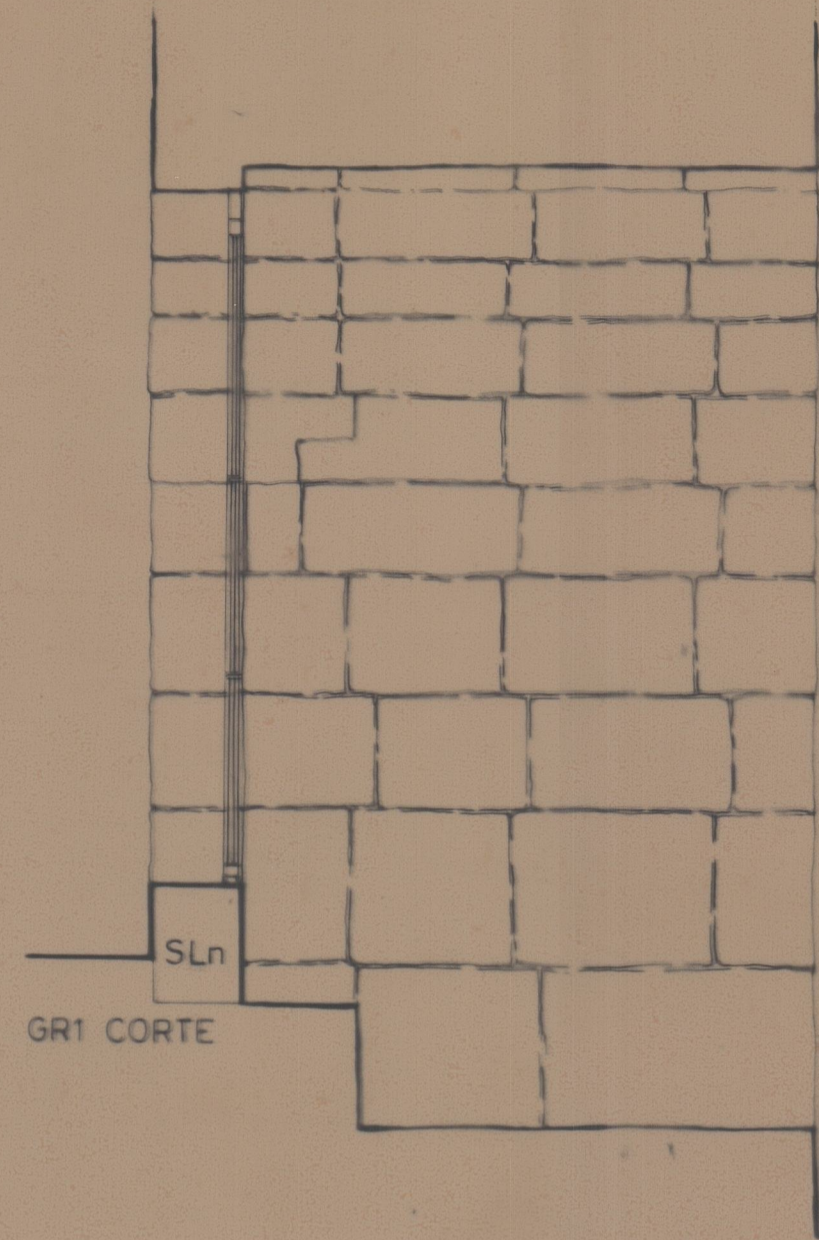


GR1 CORTE

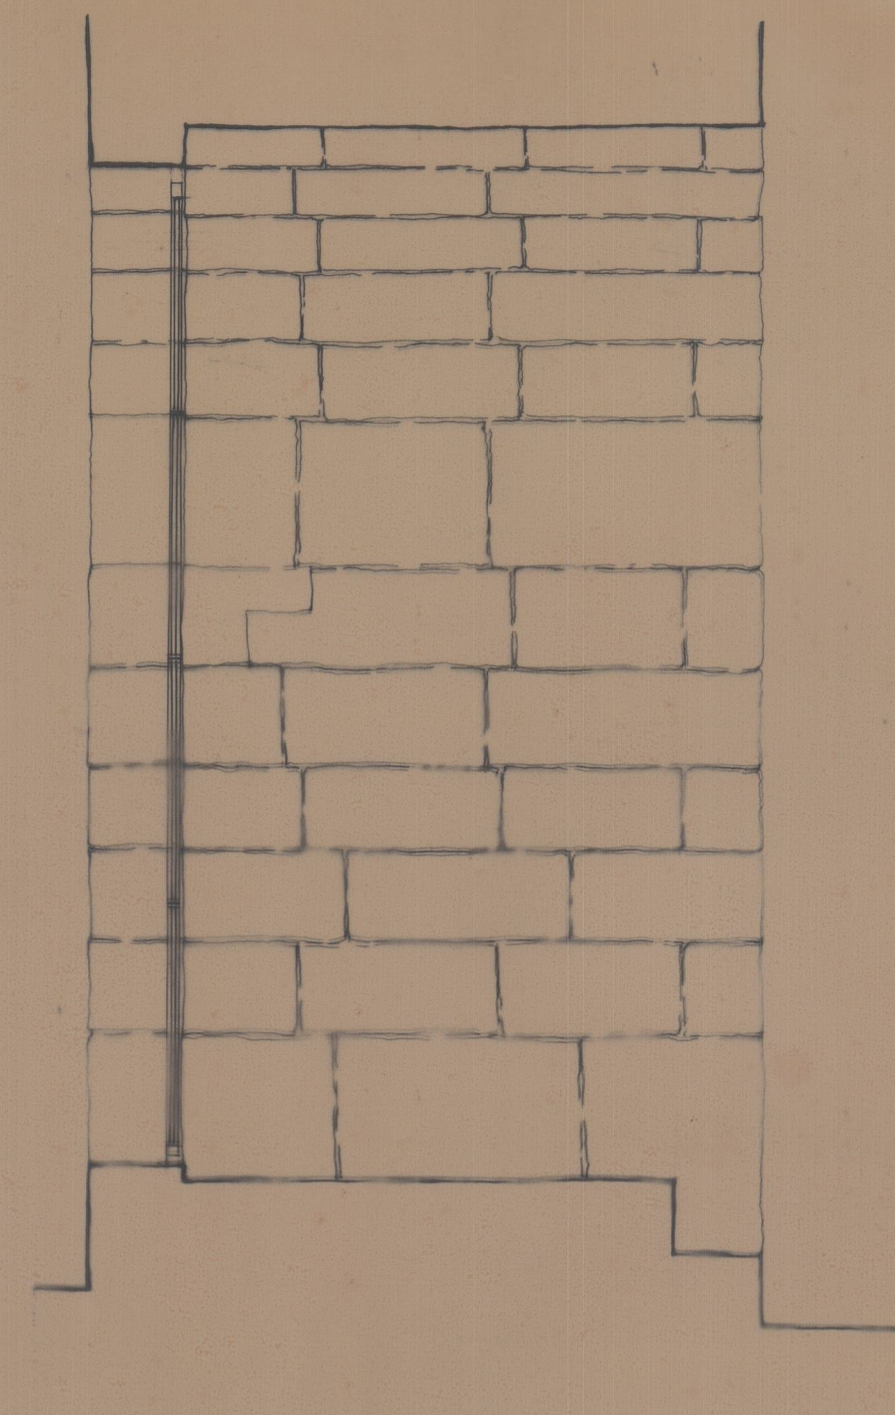


GR2 CORTE

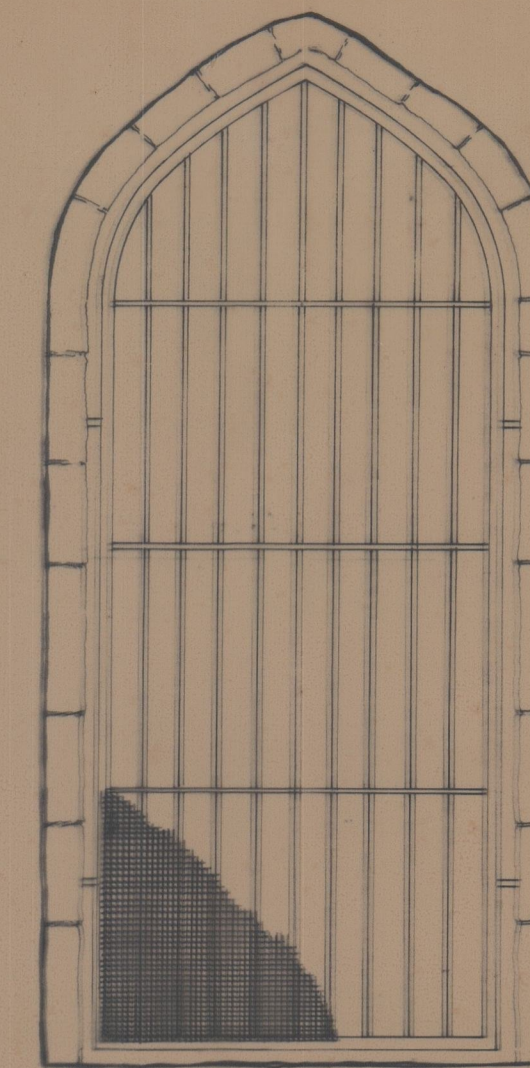

GR2 ALÇADO INT.

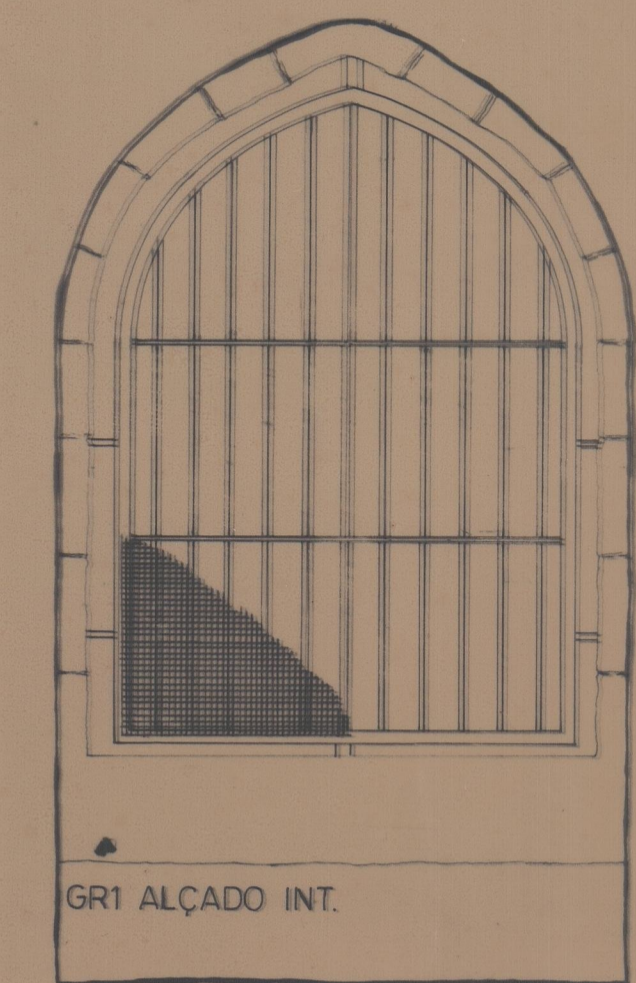


GR1 ALÇADO INT.

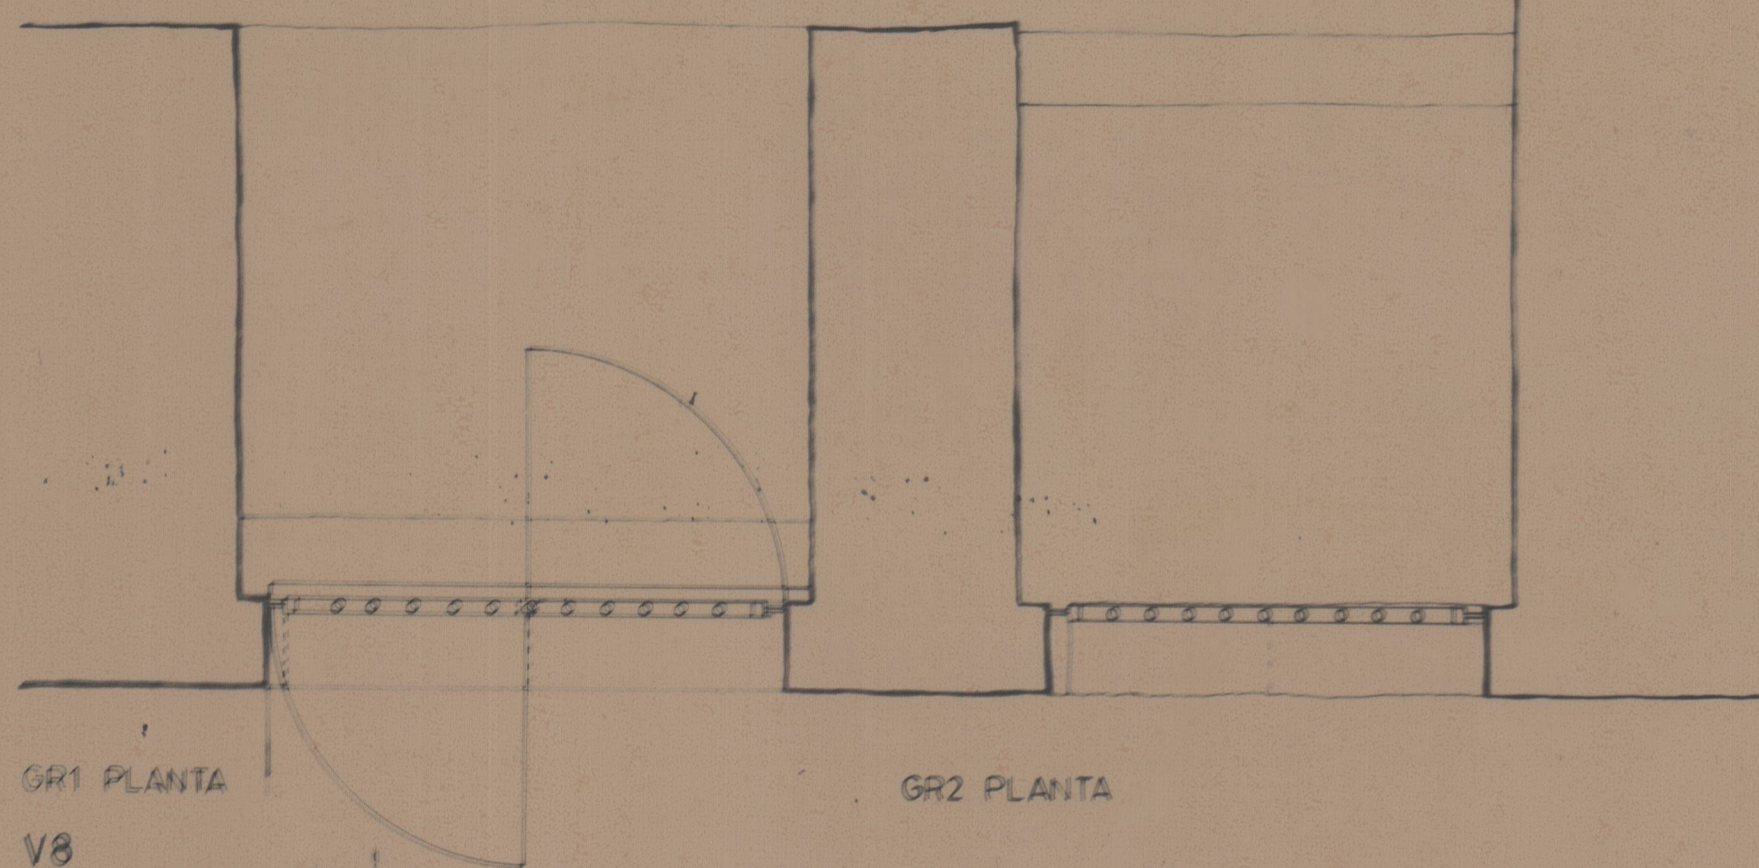


GR1 PLANTA

GR2 PLANTA


V8

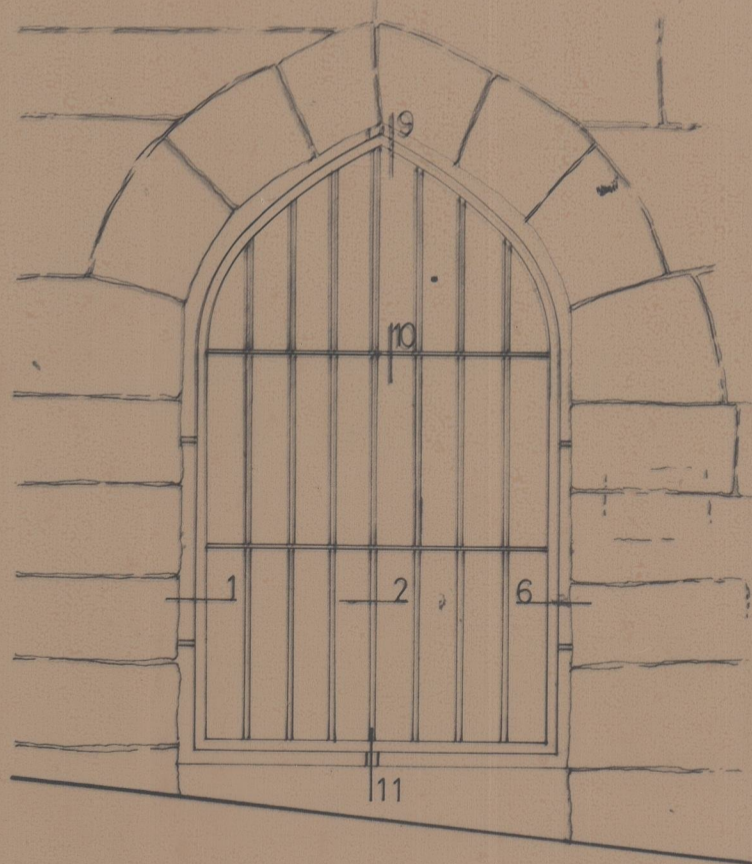


GR3 ALÇADO EXT.

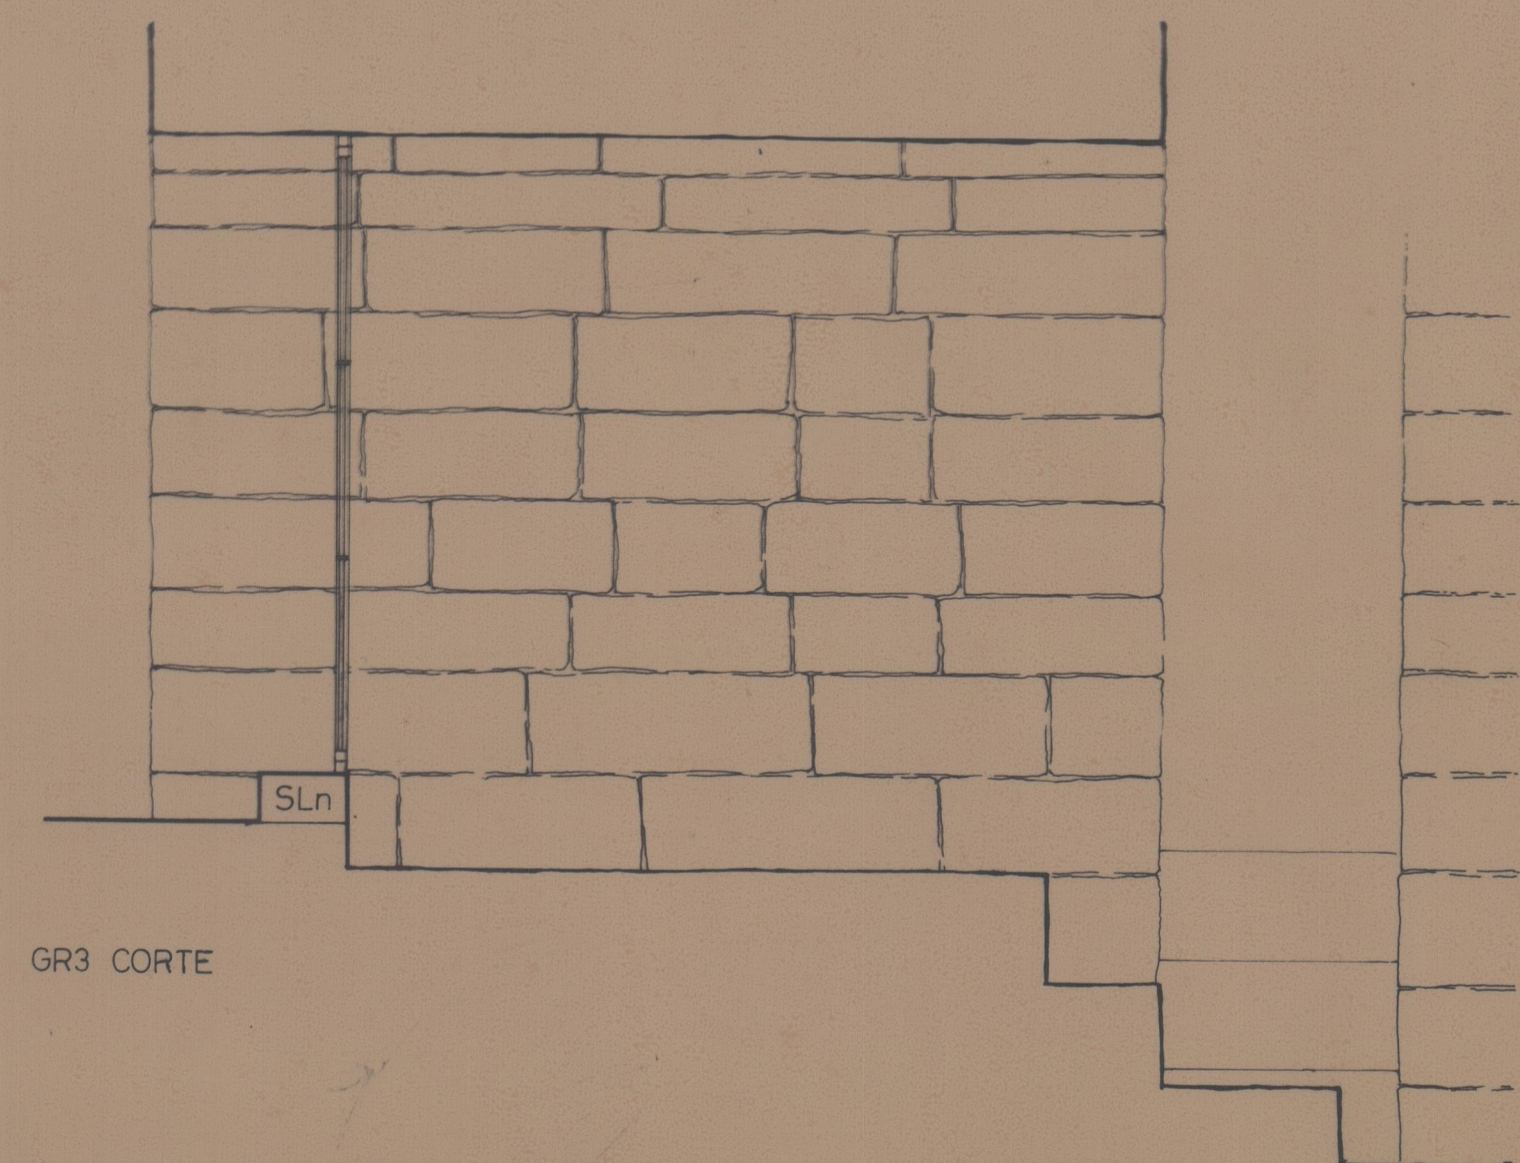

GR3 CORTE

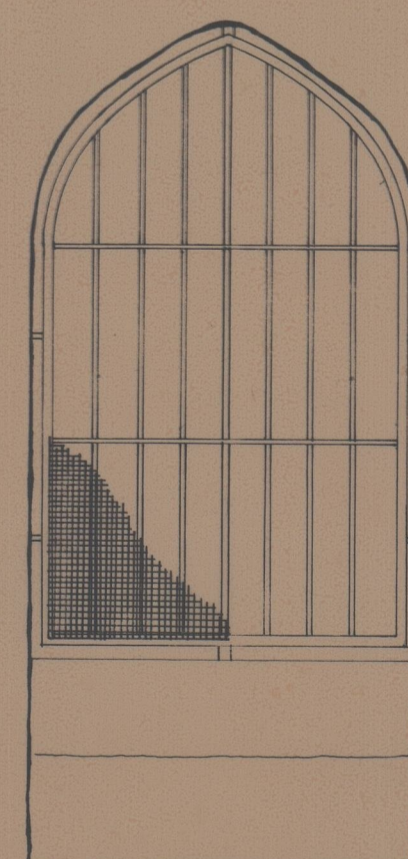

GR3 ALÇADO INT.

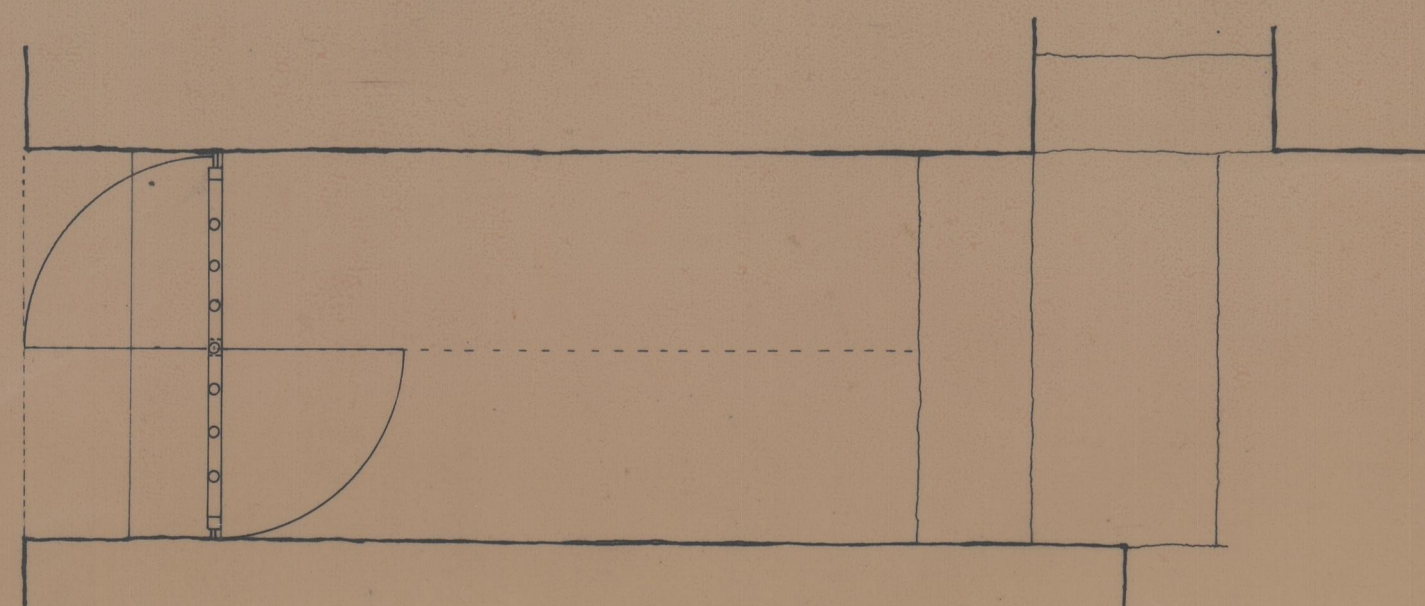

GR3 PLANTA

TODAS AS DIMENSÕES, COTAS E PORMENORIZAÇÃO SERÃO CONFIRMADAS EM OBRA

INSTITUTO PORTUGUÊS DO PATRIMÓNIO ARQUITECTÓNICO E ARQUEOLÓGICO
 SE CATEDRAL DO PORTO
 REABILITAÇÃO DE COBERTURAS E DE VÃOS
 PROJECTO DE EXECUÇÃO - PROPOSTA, ACABAMENTOS
 PLANTAS, CORTES E ALÇADOS - VÃOS V6, V7, V8

F. Távora
J. B. Távora
Arquitectos
 F. Távora & J. B. Távora
 Arquitectos, Lda

F. TÁVORA &
 J. B. TÁVORA
 ARQUITECTOS, LDA
 NOVEMBRO 1997
 DESENHO 315 PE.9
 ESCALA 1:20

41208 21.12.97