

PORTA
NORTE

3^a Planta



2ª Planta

Nota:
 . provide opening of window up to 1.1m

S.C.V. 96

MC. 1/20 **BN**

A7 QII

DES: Luis Sebastian


22

1156
1098
056

Bath No. 10


Coite da 3ª Planta

1:20



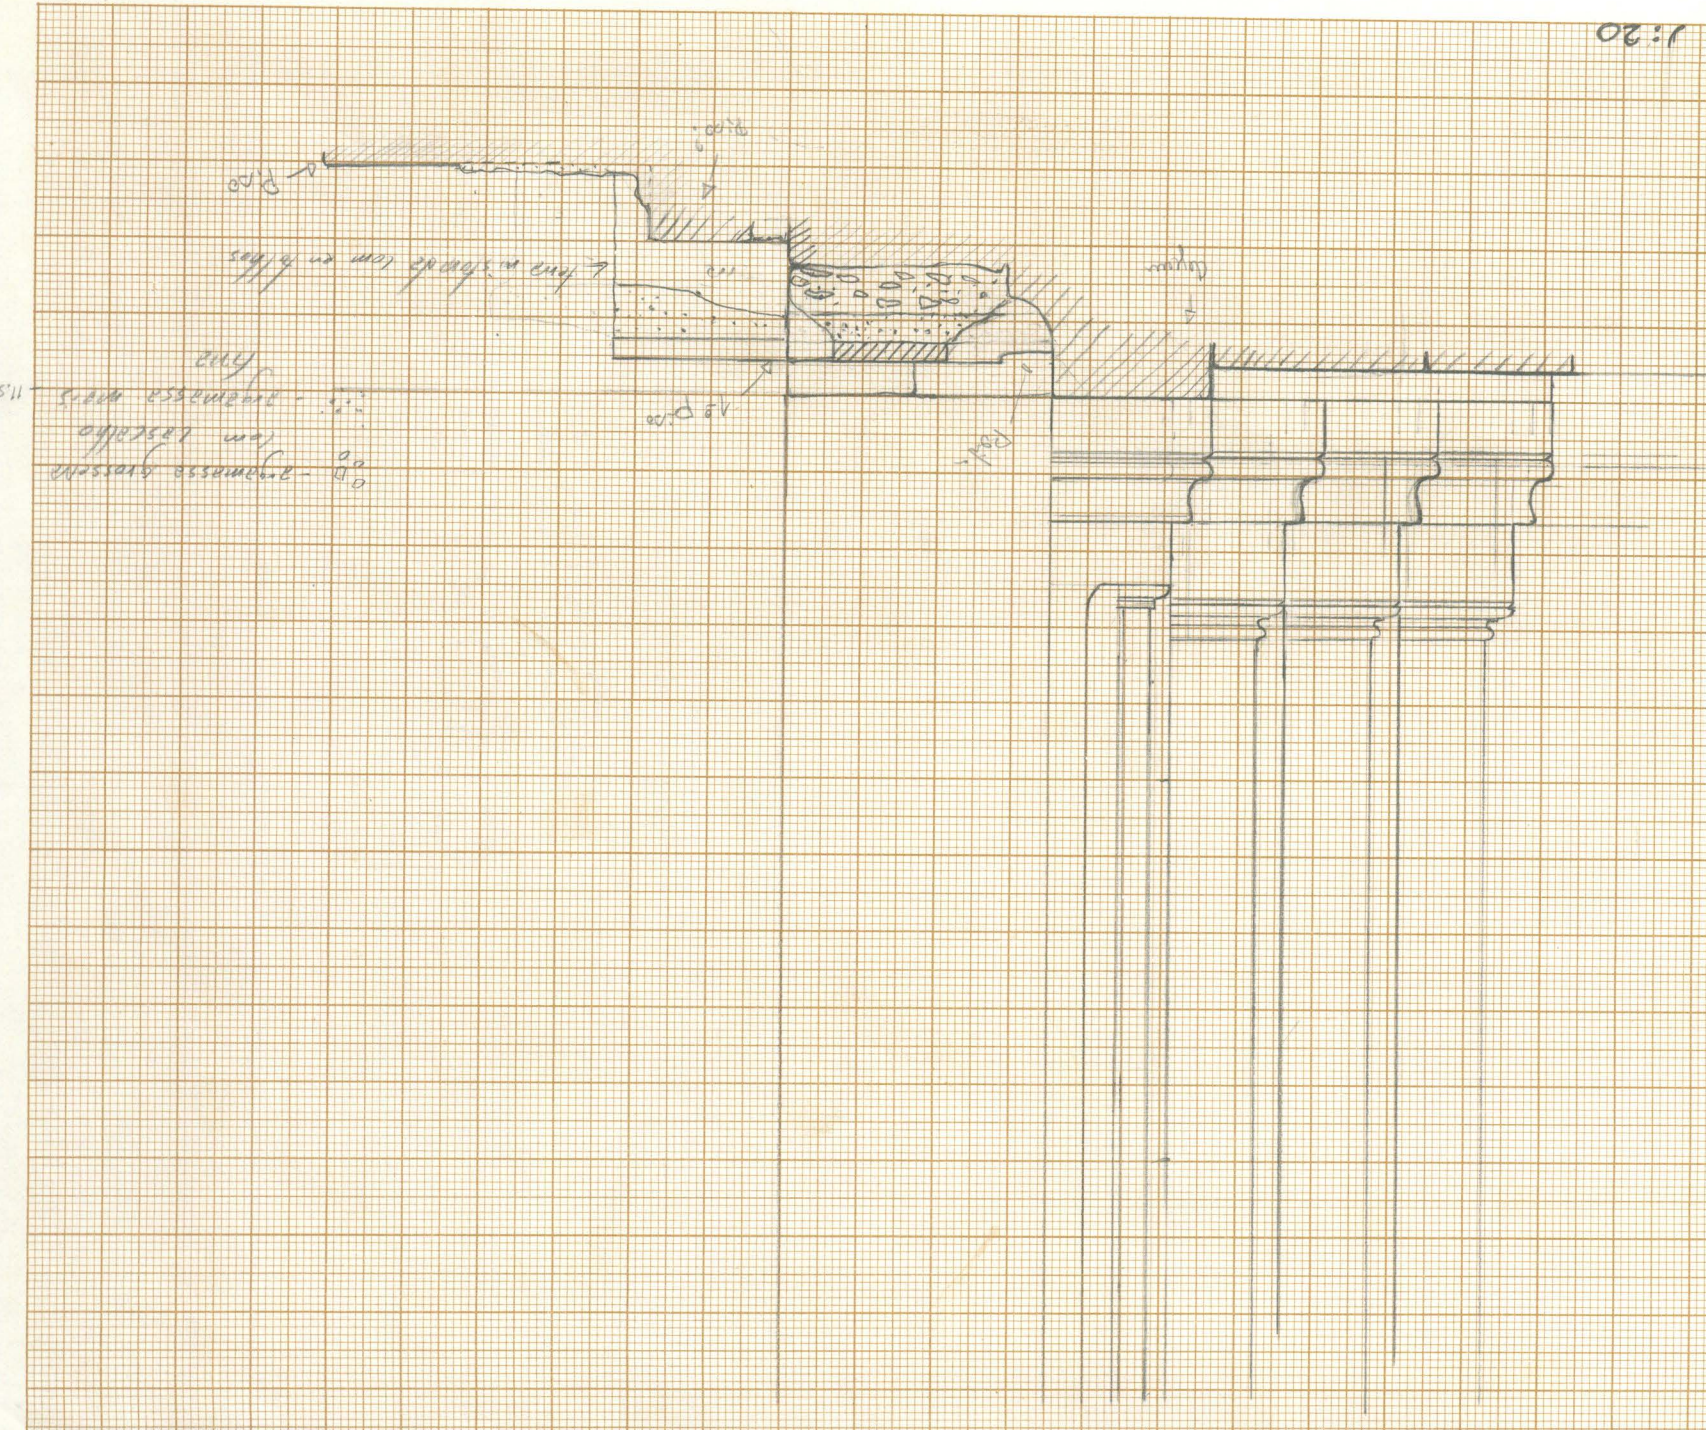


08 - argamassa grossa
 com lastro
 11 - argamassa fina

← N Esc. 1/20 SCU96 A+II

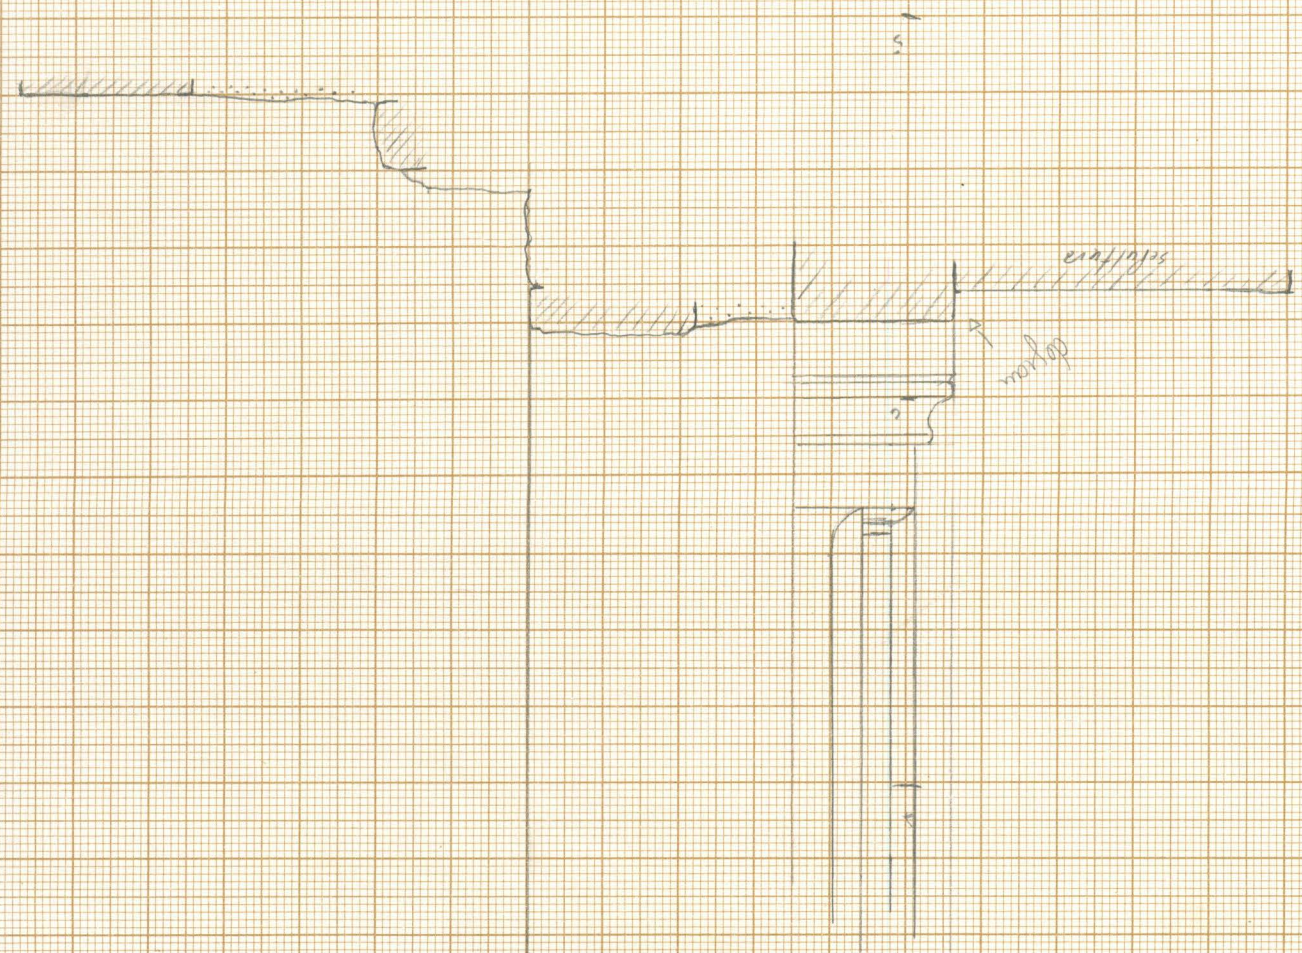


Coite da Planta 3ª 1:20

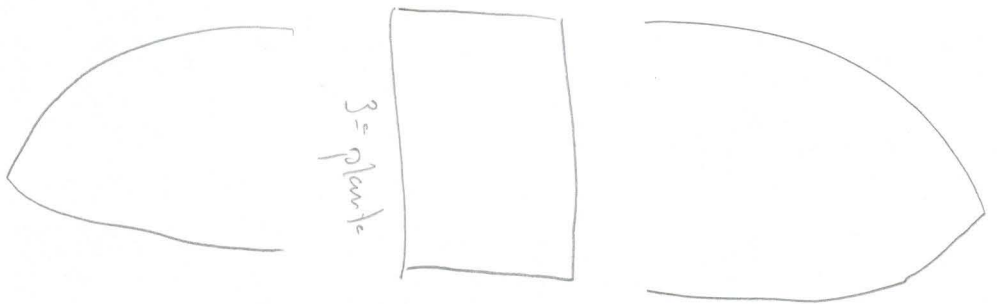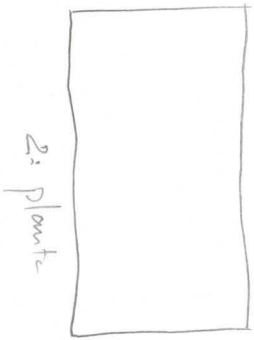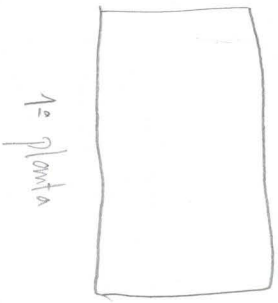


S.C.V. 99
"Foto Ident"
11.1/20
AZ Q.I. II

210769


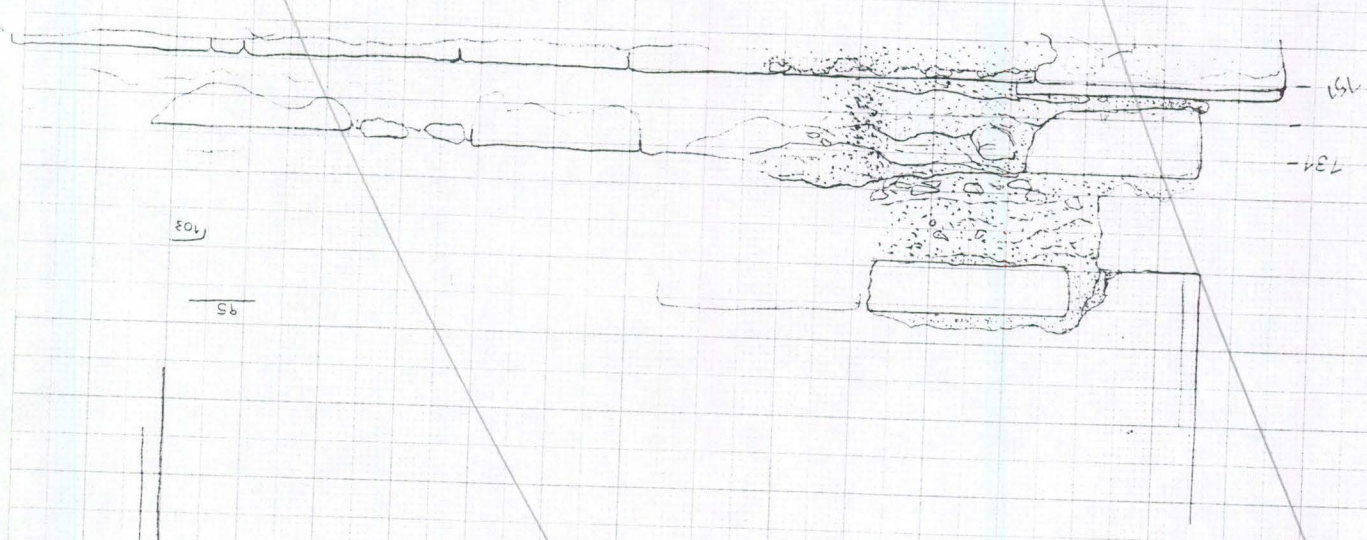


P/ fazer em
barras no
campo.

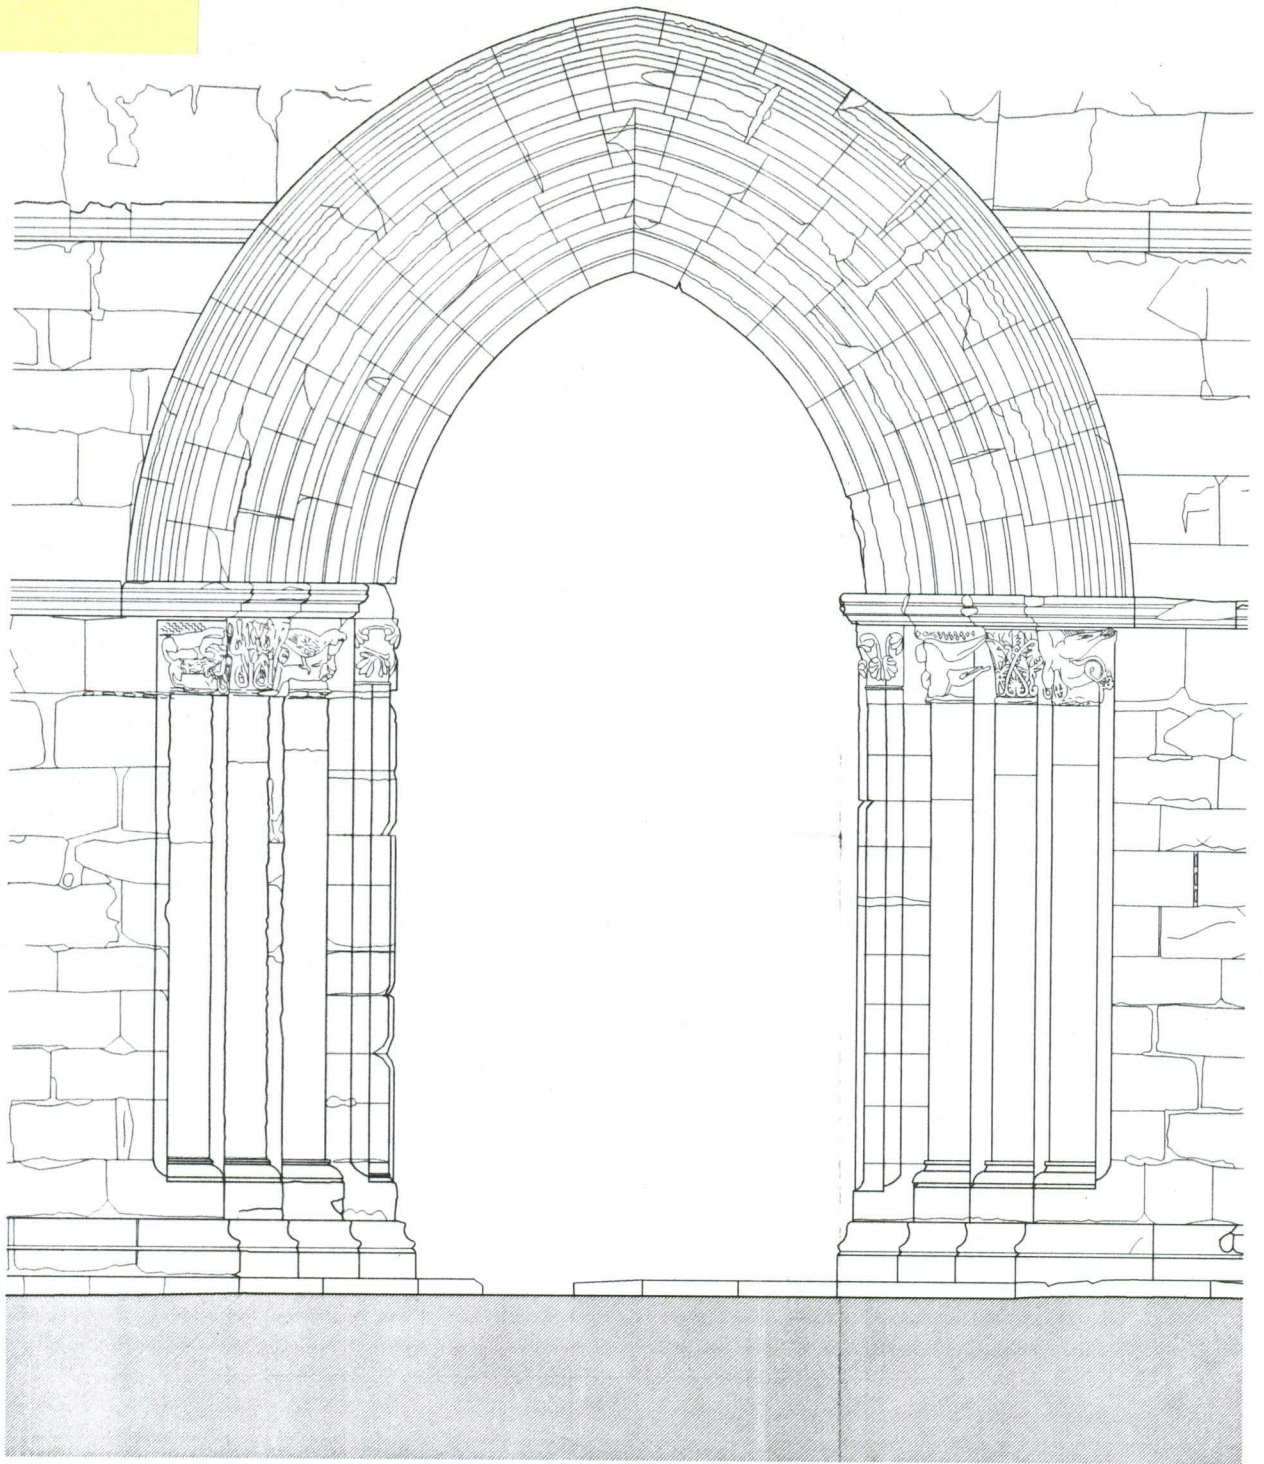


PORTA NORTE (1)

← N ESC. 1/10 SCU96
A7 II
DES: Luis Sebastian

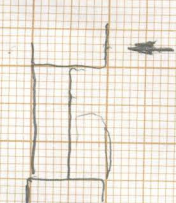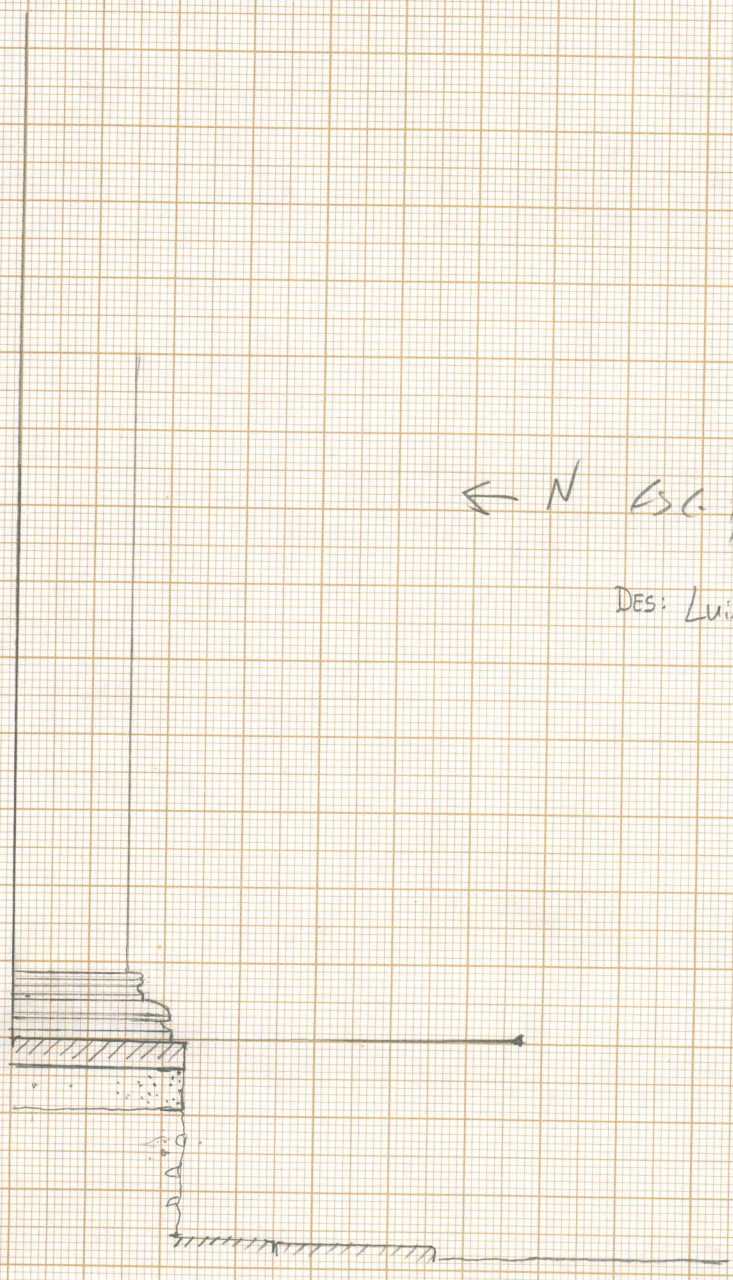

Porta Norte

ESC. 1/20

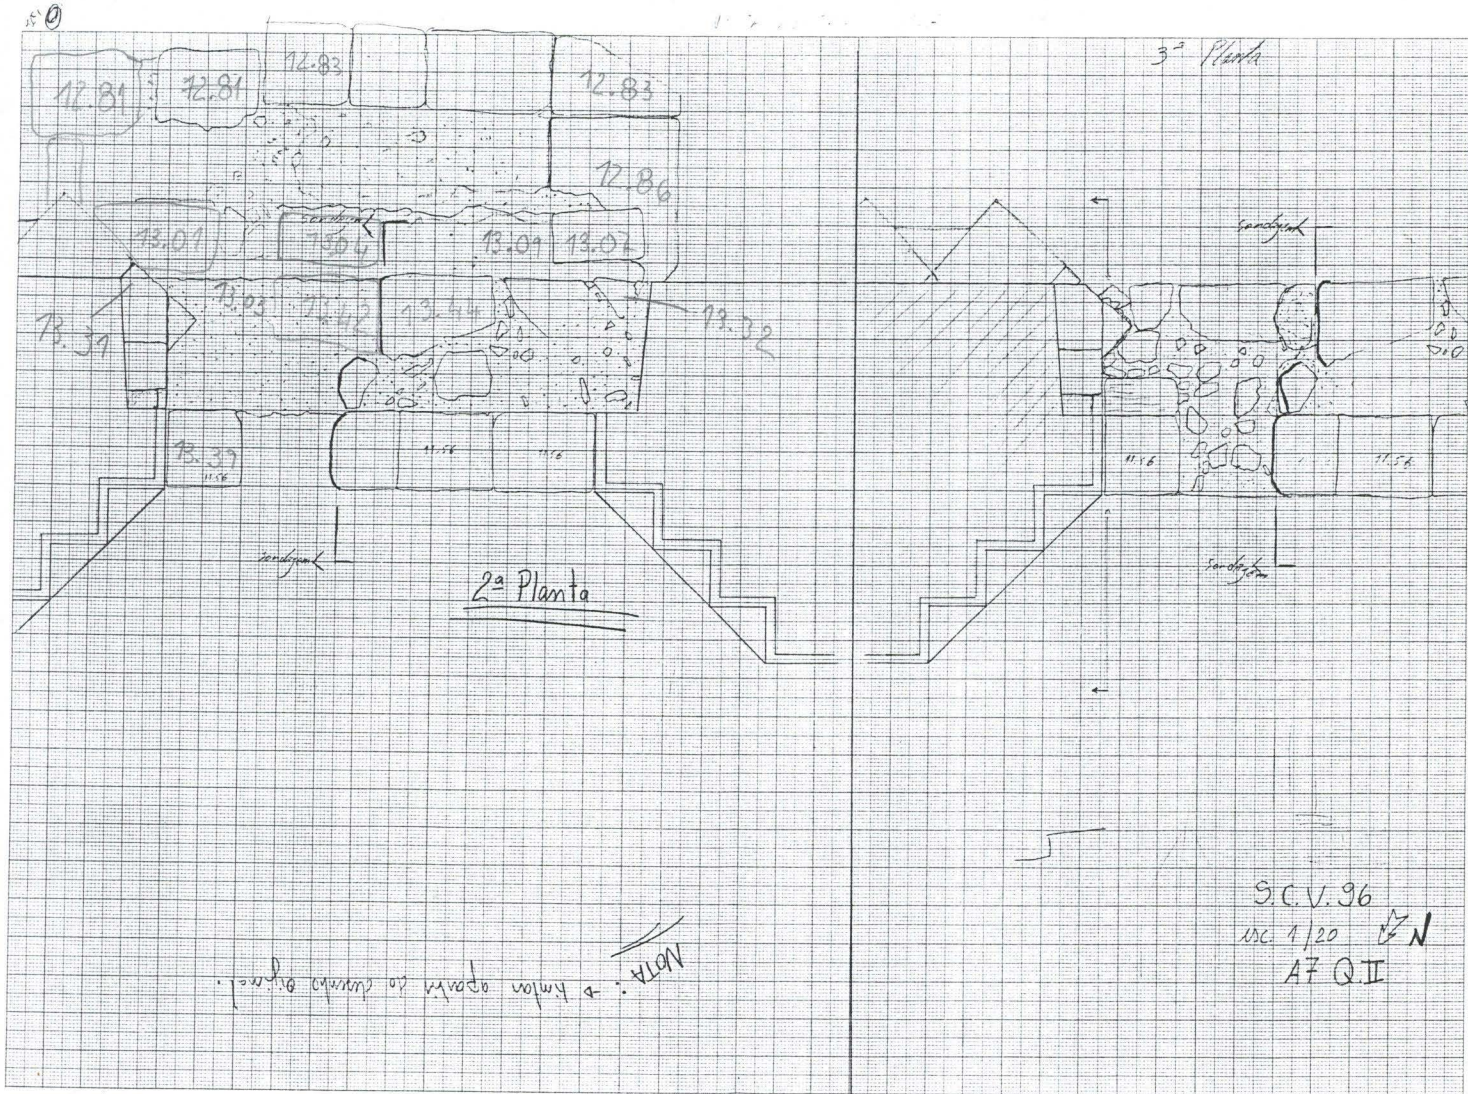

NOTA: → Indica o ponto de encontro do nível.

S.C.V. 96
 Esc. 1/20
 A7 Q.I