




ALÇADO NORTE

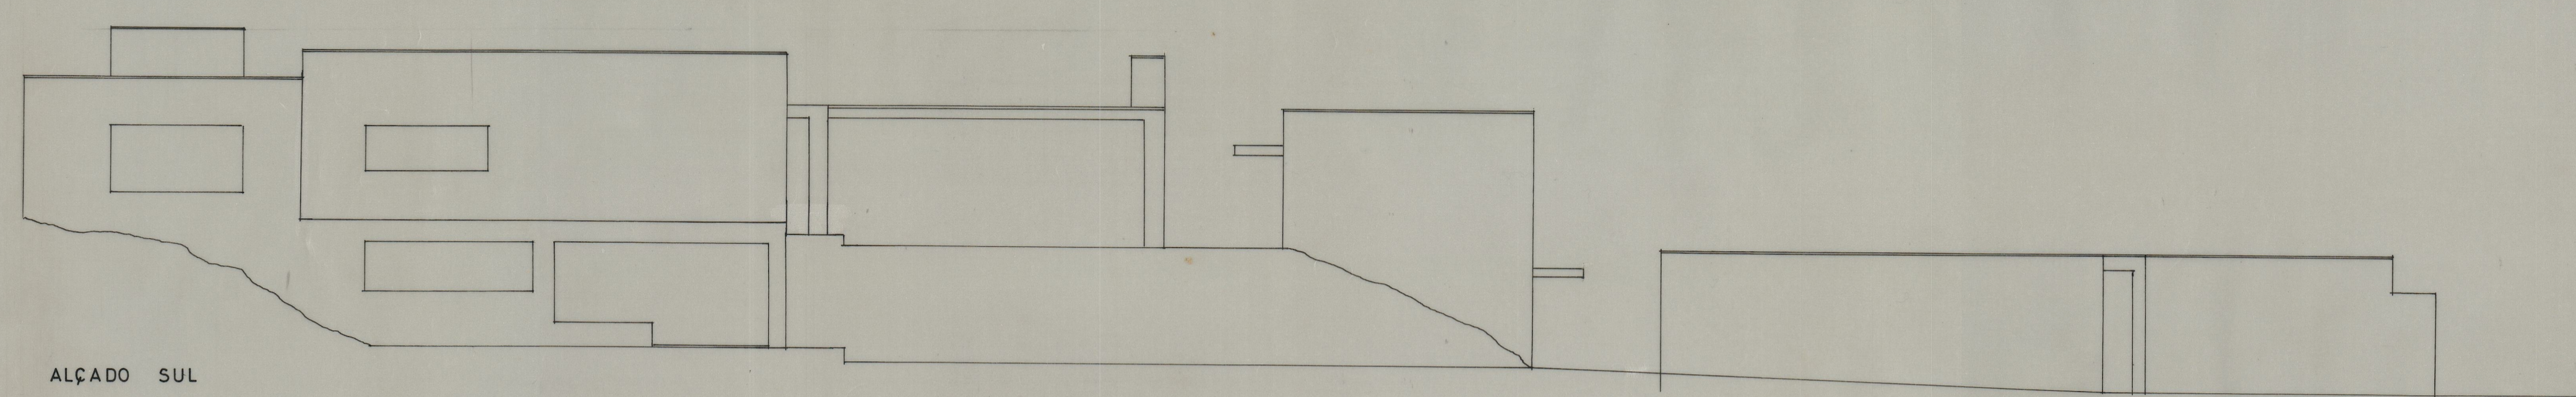


ALÇADO SUL

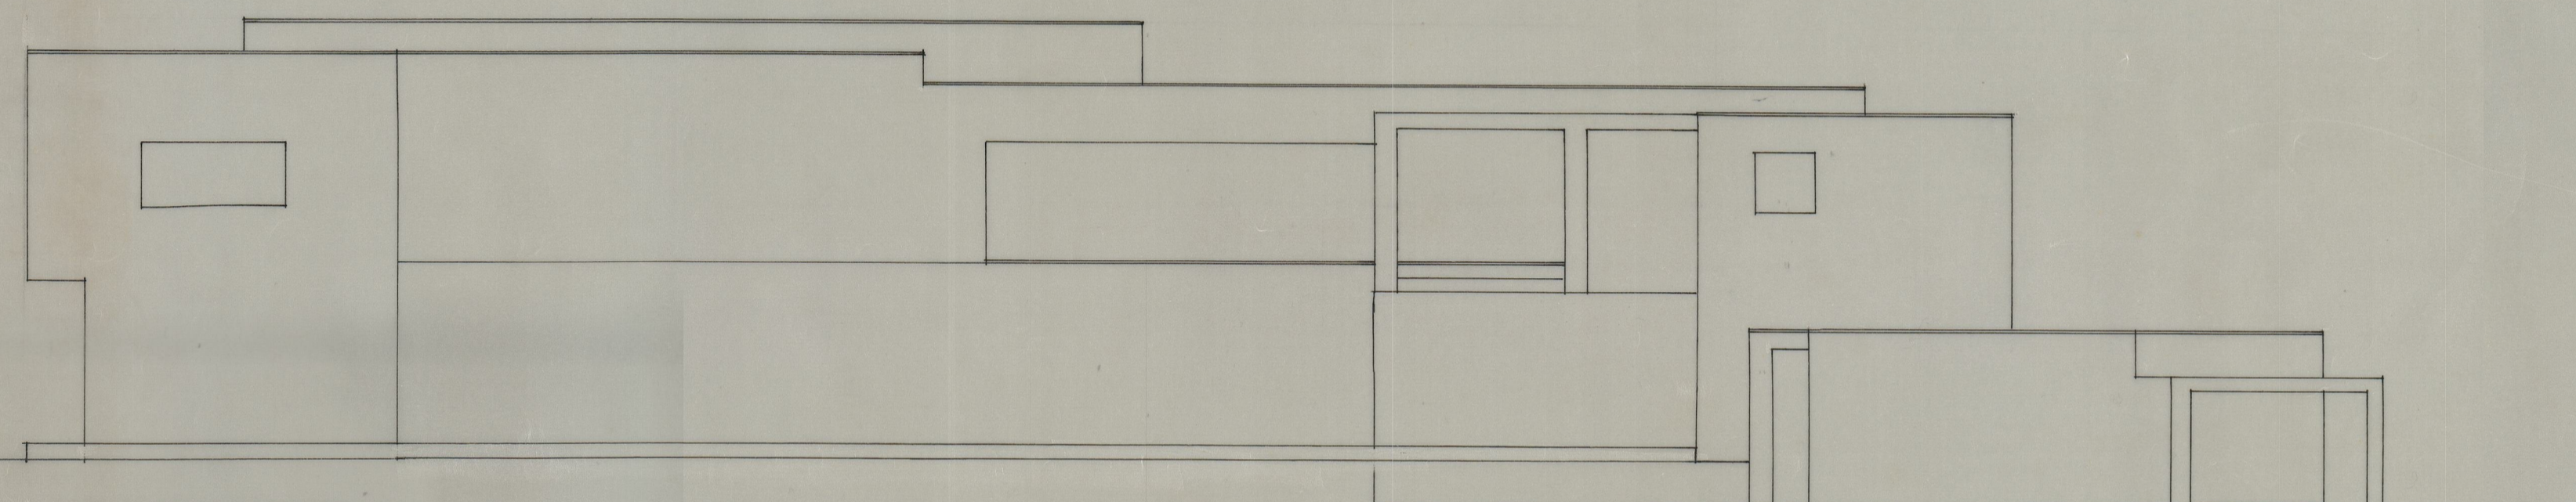


ALÇADO NASCENTE

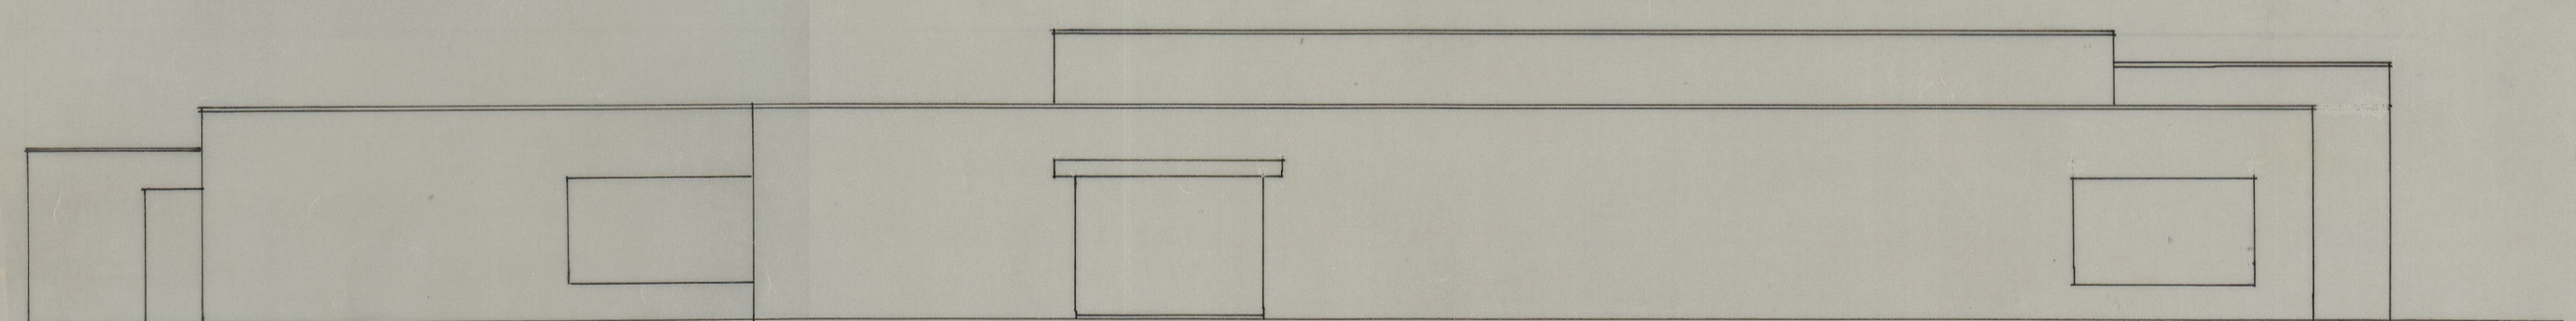


ALÇADO POENTE

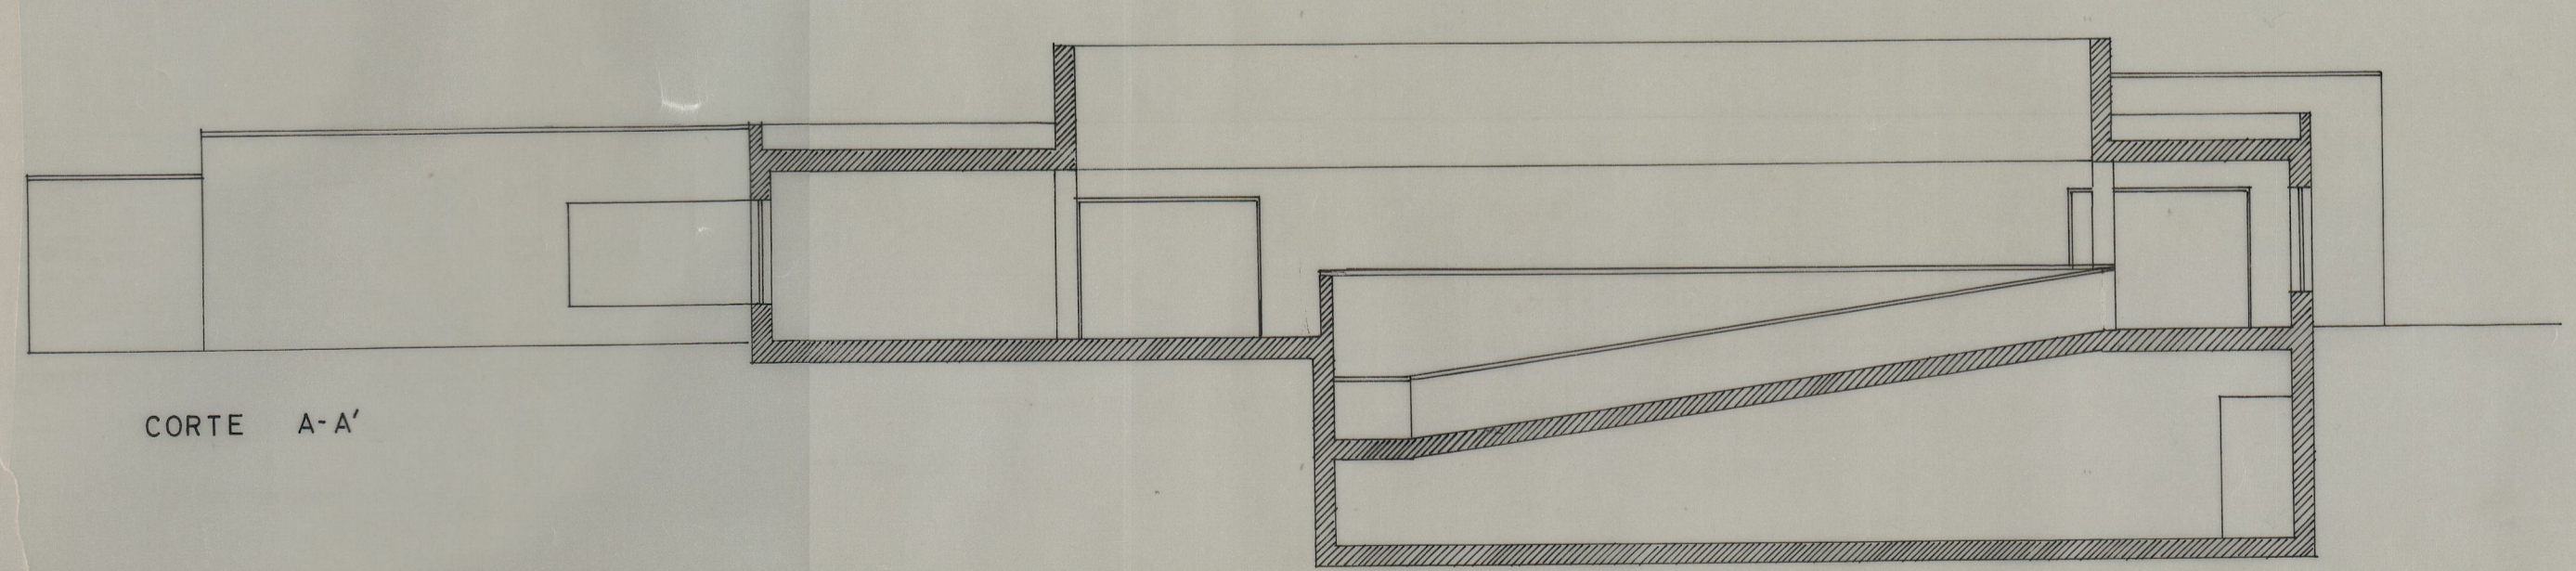

CORTE A-A'

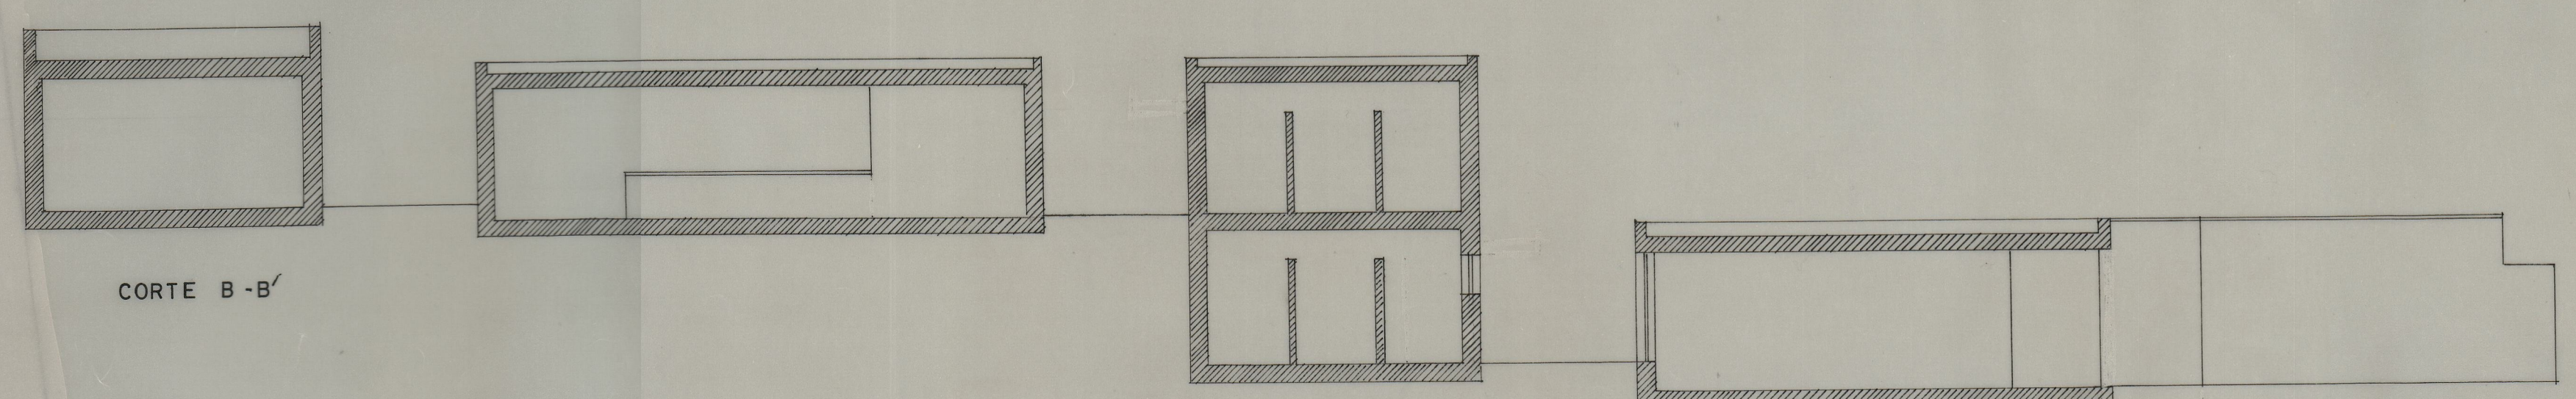

CORTE B-B'

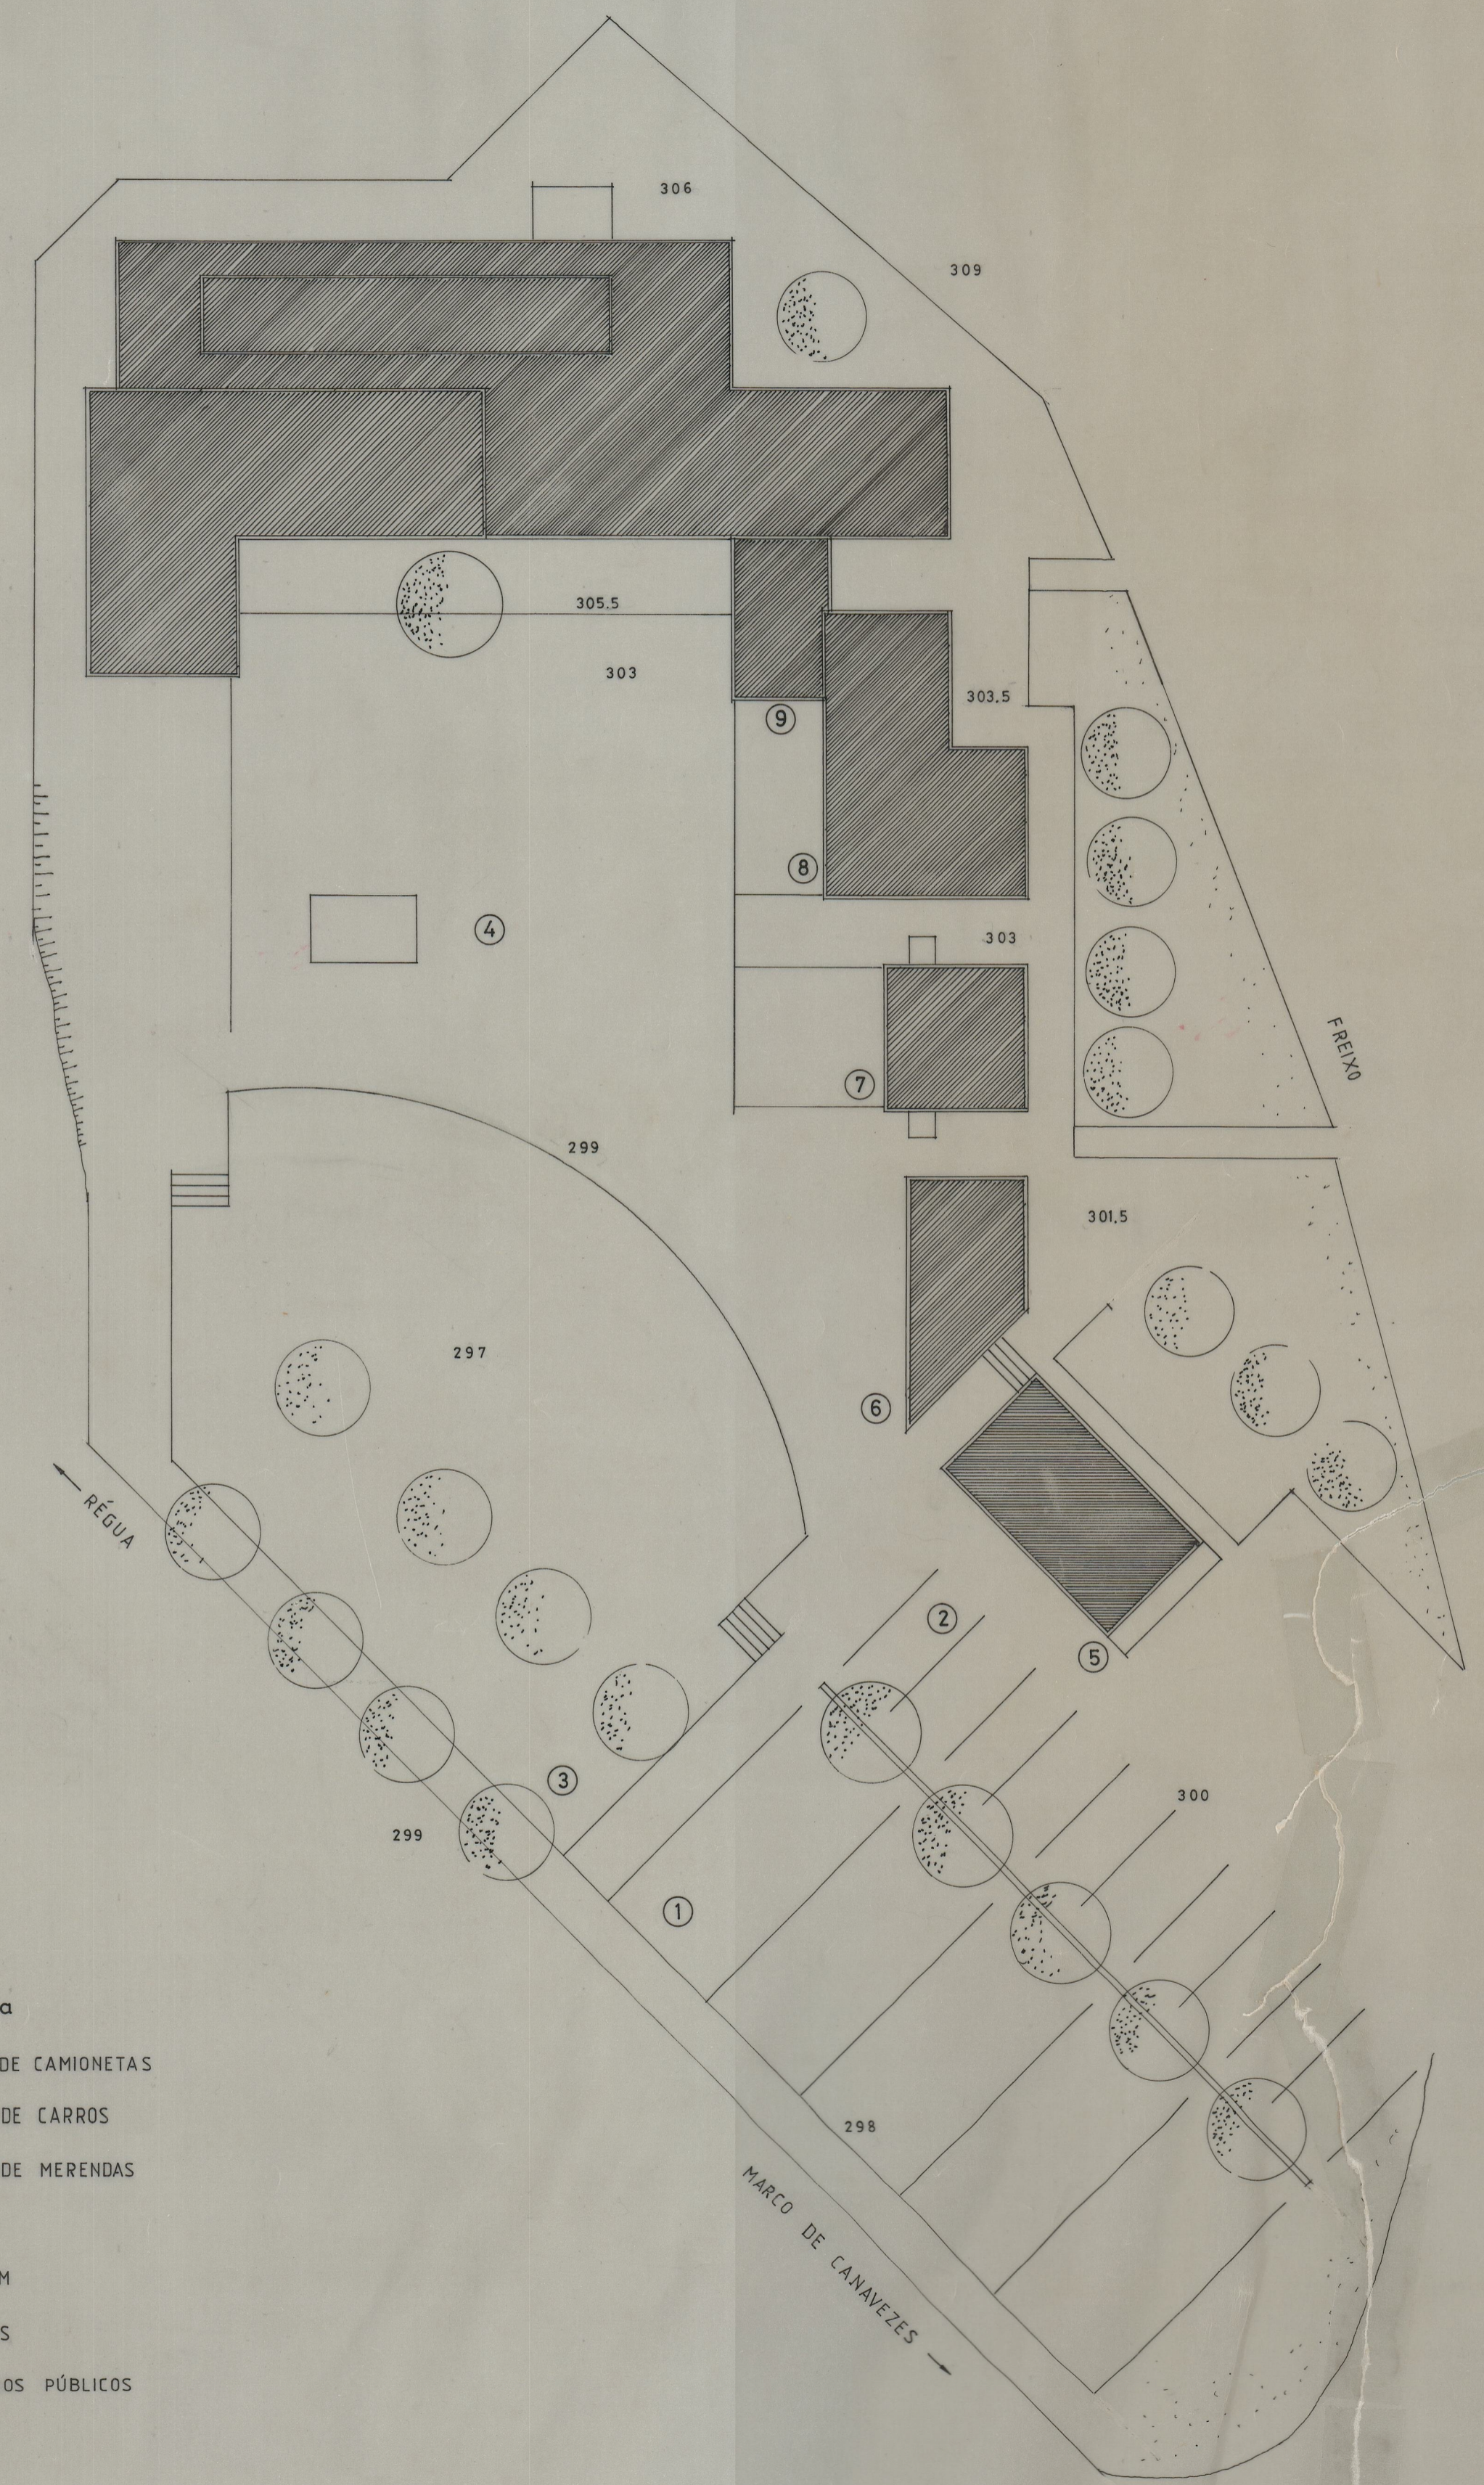

Legenda

- ① PARQUE DE CAMIONETAS
- ② PARQUE DE CARROS
- ③ PARQUE DE MERENDAS
- ④ JARDIM
- ⑤ GARAGEM
- ⑥ OFICINAS
- ⑦ SANITÁRIOS PÚBLICOS
- ⑧ CAFÉ
- ⑨ EDIFÍCIO

D. ARQ.	IPPC - Instituto Português de Património Cultural	Arquivo nº
DES.	SERVIÇO REGIONAL DE ARQUEOLOGIA DA ZONA NORTE	Desenho nº
		Data
		Subst.
Escalas:	1/100	AREA ARQUEOLÓGICA DO FREIXO
	1/200	Alçados, Cortes e Implantação

ota 2233

41.1605