




ALÇADO DA SEPULTURA PARIETAL

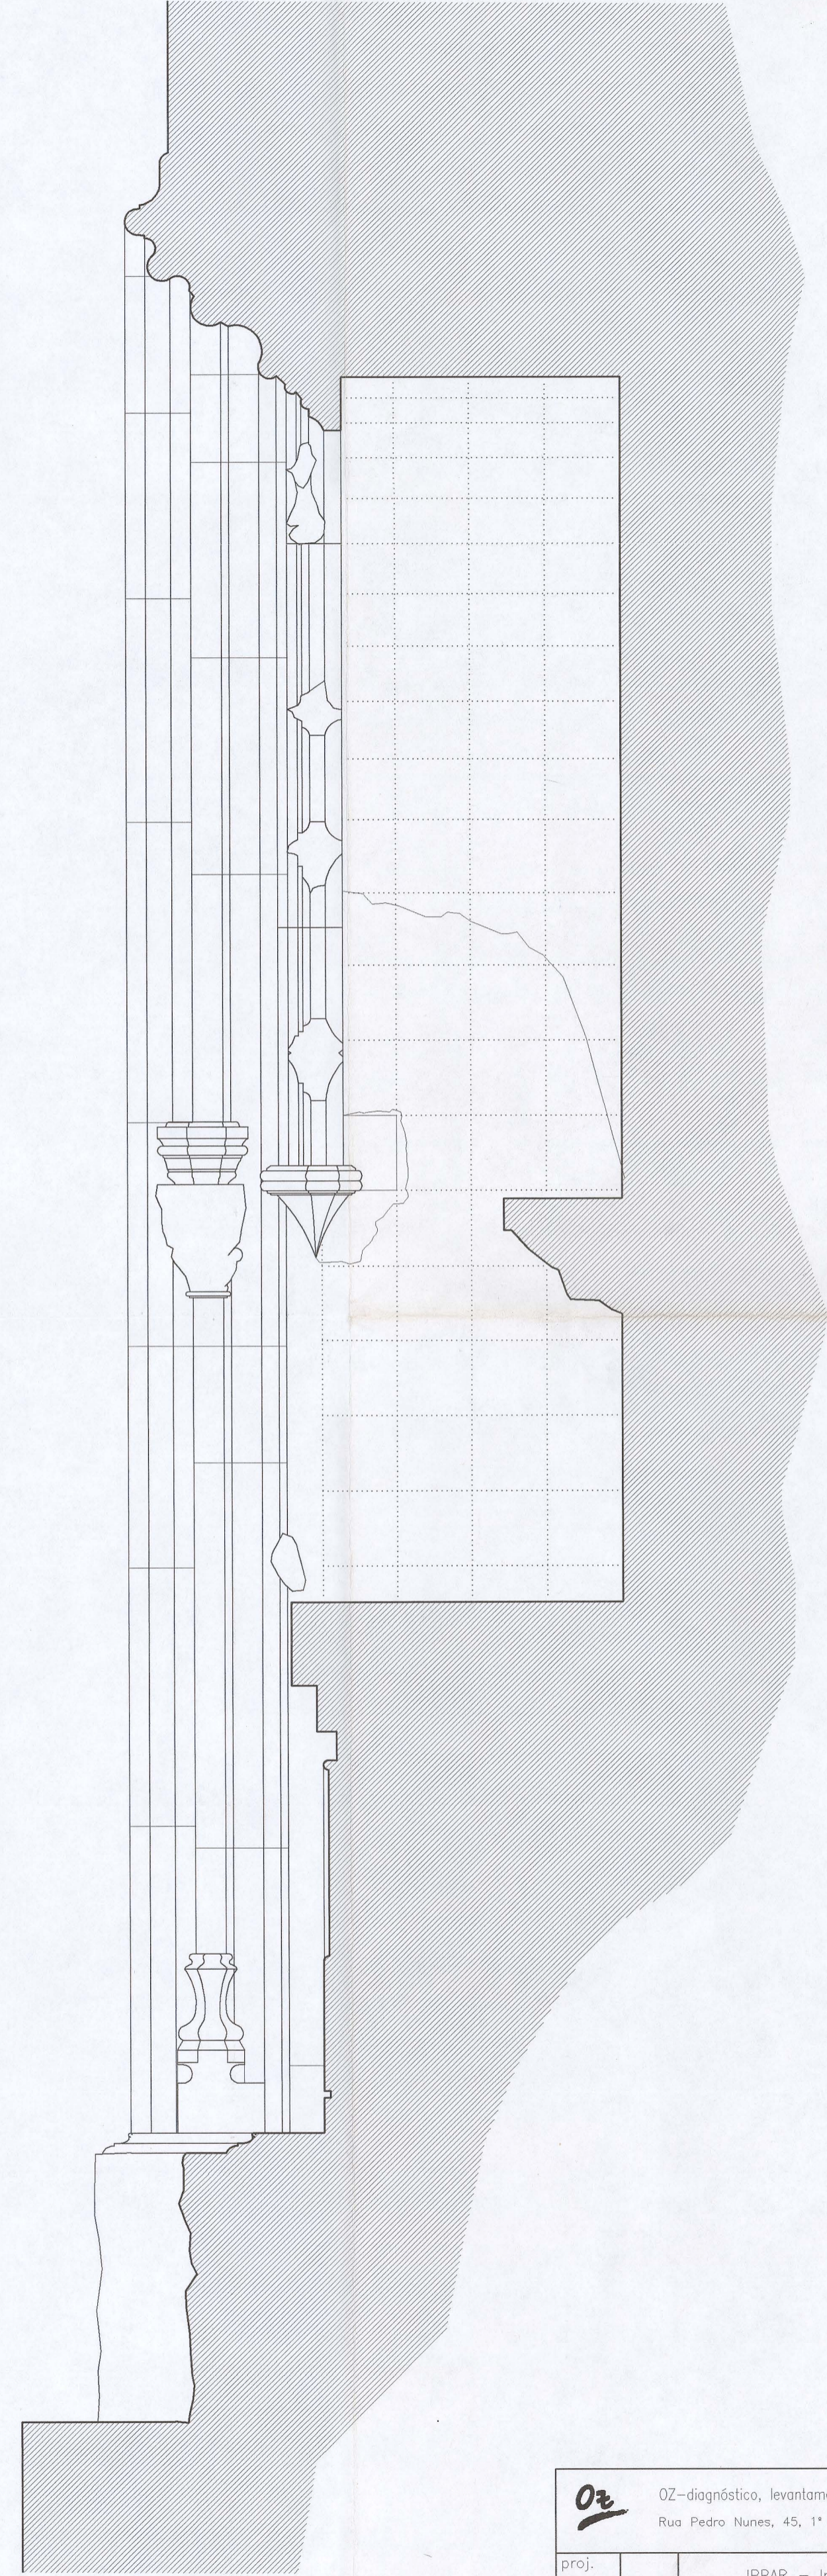

CORTE TRANSVERSAL

		OZ - diagnóstico, levantamento e controlo de qualidade em estruturas e fundações, lda. Rua Pedro Nunes, 45, 1.º esq. • 1050 Lisboa • tel: (01) 3563371 • fax: (01) 3153550	
proj.		IPPAR - Instituto Português do Património Arquitectónico LEVANTAMENTO DAS ZONAS POSTAS A DESCOBERTO Nº MOSTEIRO DE SANTA CLARA-A-VELHA - COIMBRA	
des.			
verif.			
aprov.			
Escala	1/10	SEPULTURA PARIETAL ALÇADO E CORTE	DES. Nº
Data	Mar-99		16a.1
			subst. des. nº 16a
			subst. por