41-5483

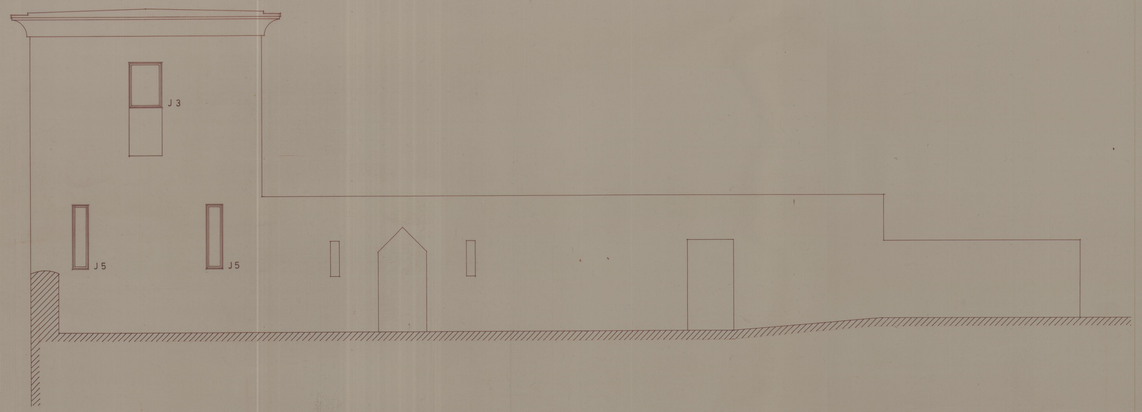

ALÇADO SUL

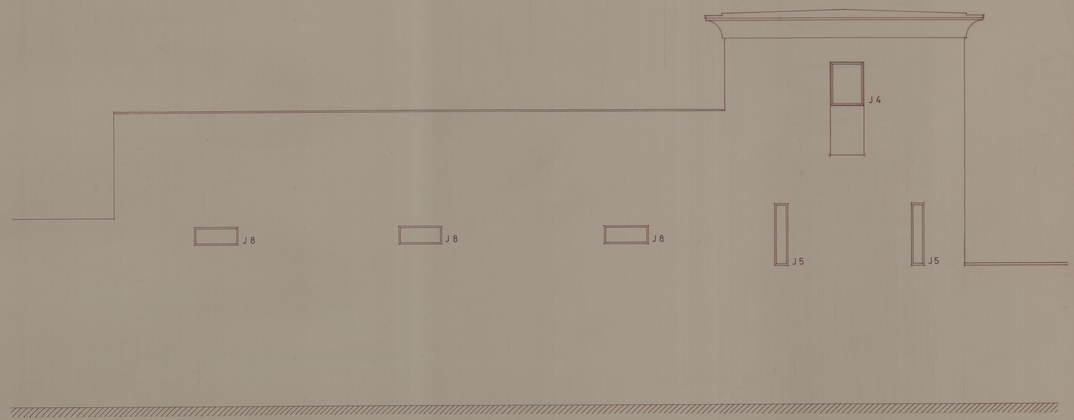

ALÇADO POENTE

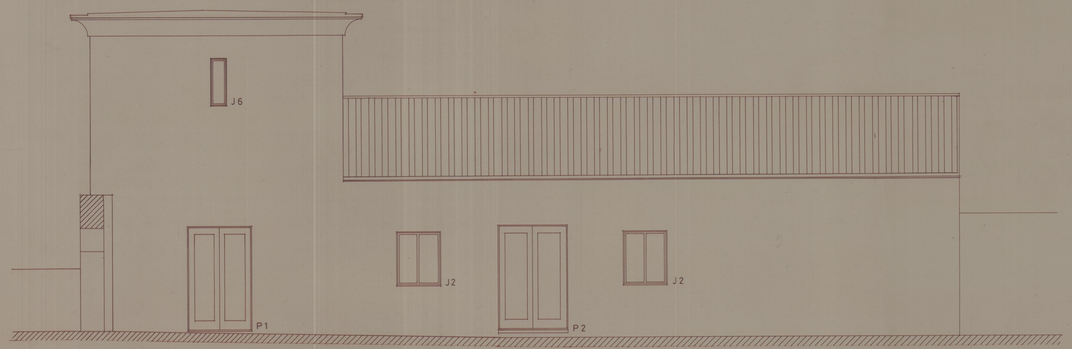

ALÇADO NASCENTE

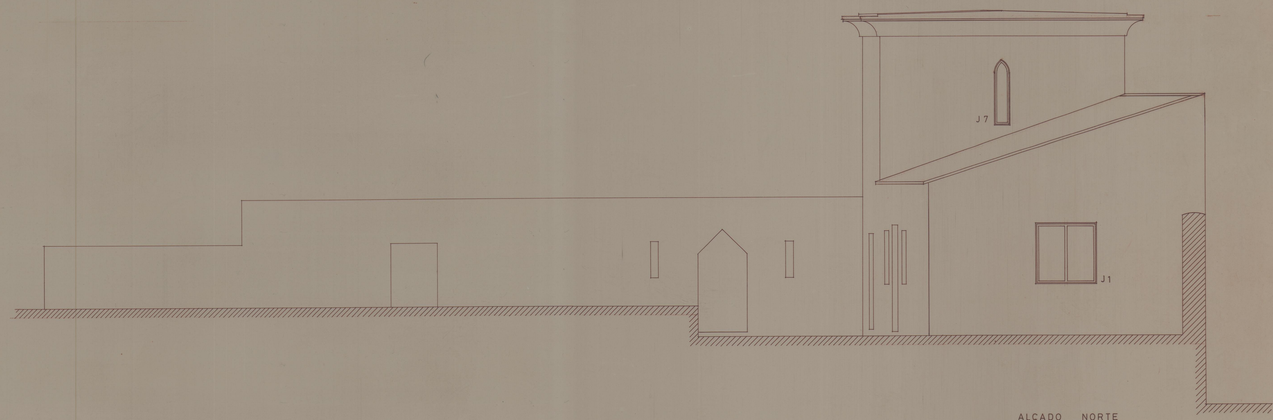

ALÇADO NORTE

IPPC		
CASA DE RAMALDE		
PROJECTO DE EXECUÇÃO - RUINAS	DATA JUNHO 89	7
ALÇADOS	Escala 1/50	