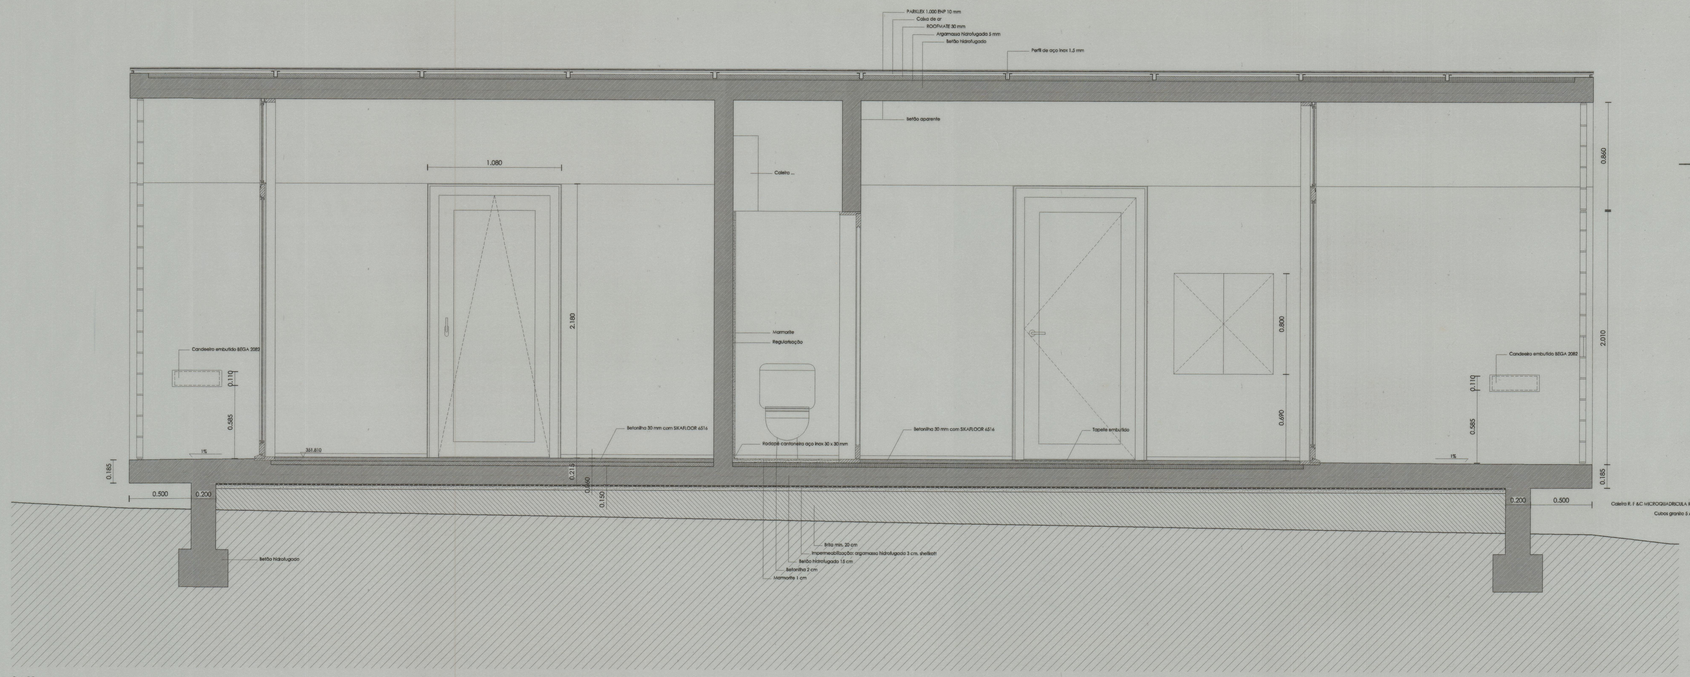

Corte E-E
esc 1/20

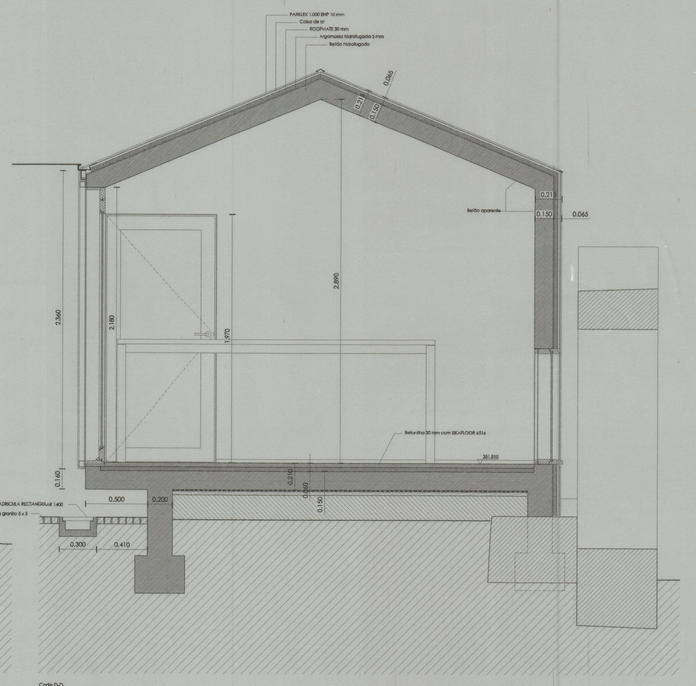

Corte D-D
esc. 1/20

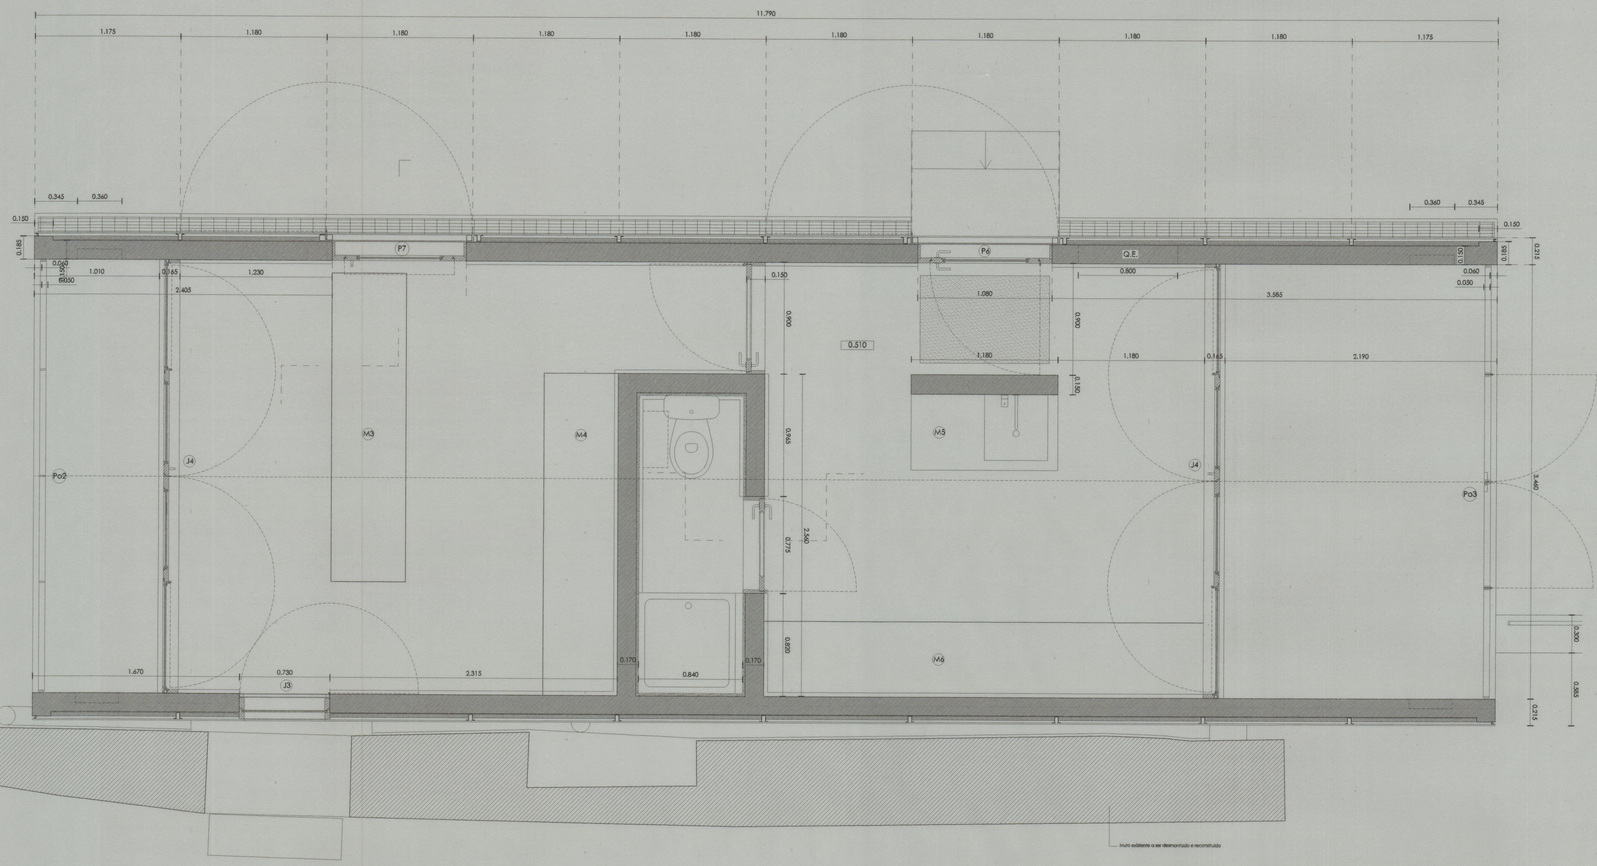

Planta
esc 1/20

Cota 2959
UN-3260

IPPAR	
ESTAÇÃO ARQUEOLOGICA DE SENDIM - PROJECTO DE EXECUÇÃO	
EDIFICIO ANEXO / PLANTA E CORTES	ESC. 1/20
VIRGINIO MOUTINHO ARQUITECTO, LDA	ABRIL 1999