















LEGENDA

-  Quadro Eléctrico
-  Circuito de Iluminação
-  Interruptor
-  Candeeiro suspenso - P1 / 300w
-  Projector c/ filtro U. V. - P2
-  Projector de 70w - P3
-  Armadura Edisson - P4
-  Lustre

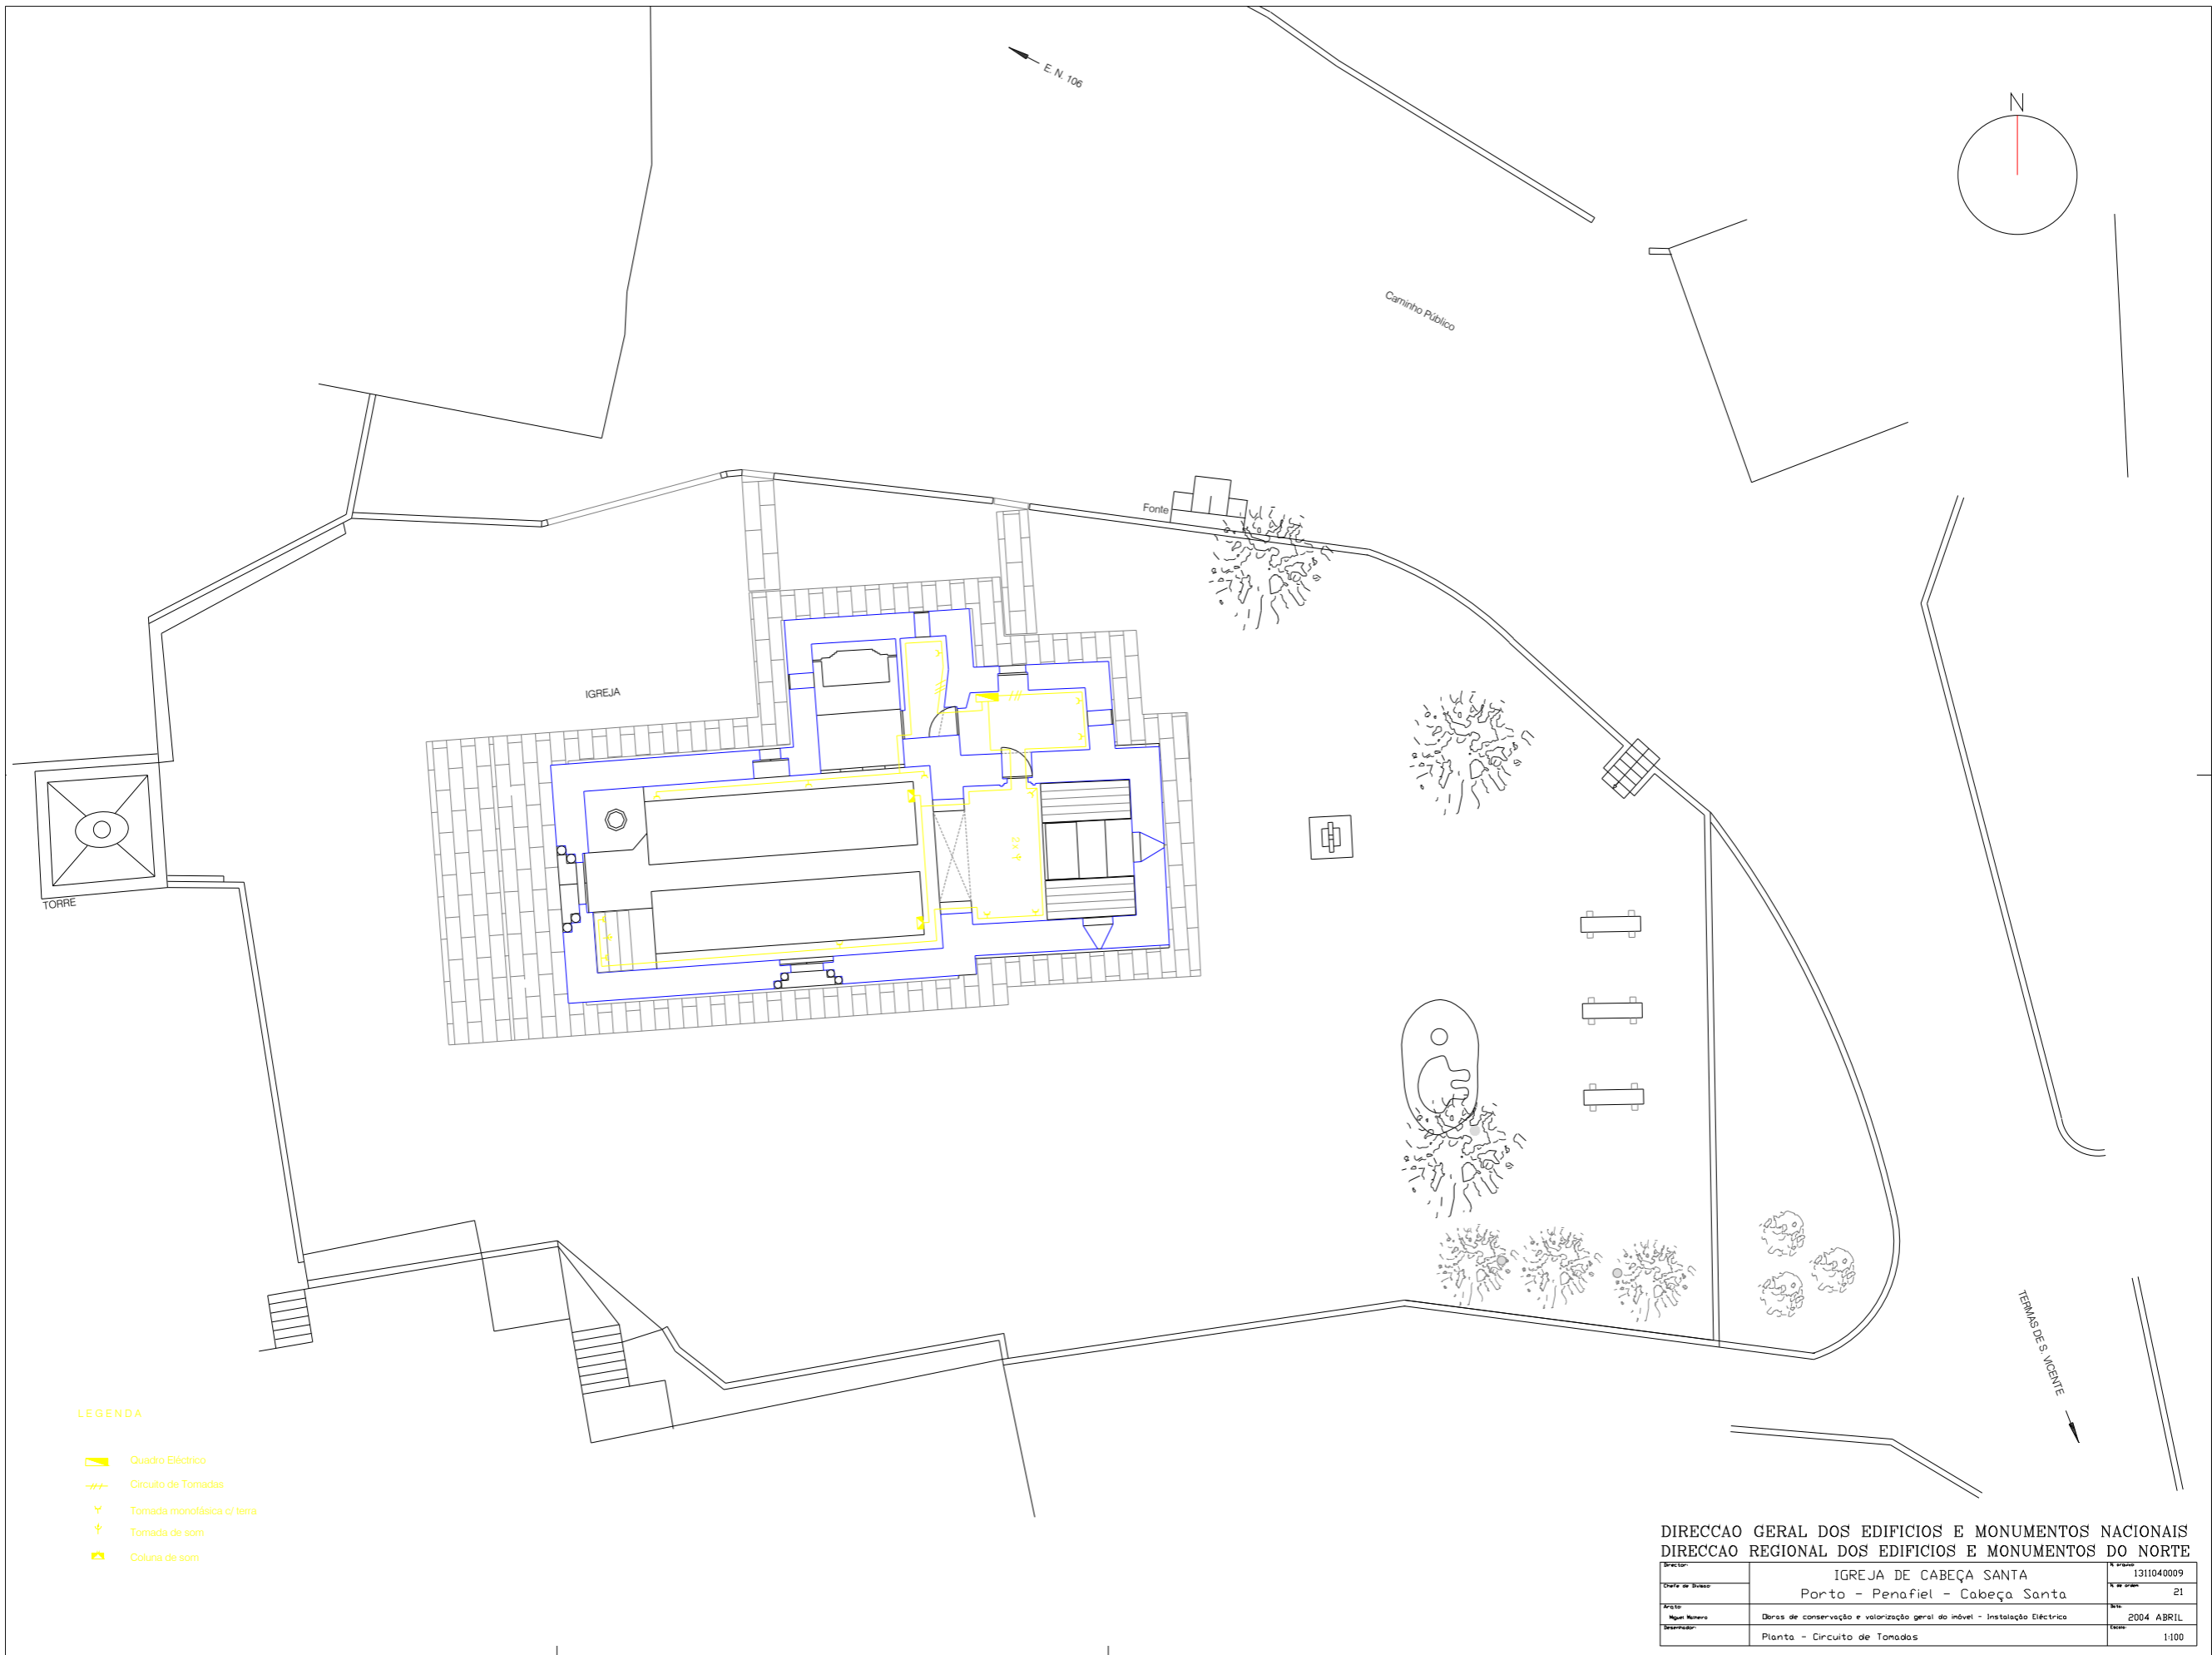
DIRECCAO GERAL DOS EDIFICIOS E MONUMENTOS NACIONAIS		
DIRECCAO REGIONAL DOS EDIFICIOS E MONUMENTOS DO NORTE		
Director:	IGREJA DE CABEÇA SANTA	N.º de obra: 1311040009
Classe de Bando:	Porto - Penafiel - Cabeça Santa	N.º de planos: 20
Arquiteto:	Diversos de conservação e valorização geral do imóvel - Instalação Eléctrica	Data: 2004 ABRIL
Registado:	Planta - Circuito de ILUMINAÇÃO	Escala: 1:100



LEGENDA

-  Quadro Eléctrico
-  Circuito de Tomadas
-  Tomada monofásica c/ terra
-  Tomada de som
-  Coluna de som

DIRECCAO GERAL DOS EDIFICIOS E MONUMENTOS NACIONAIS		
DIRECCAO REGIONAL DOS EDIFICIOS E MONUMENTOS DO NORTE		
Director:	IGREJA DE CABEÇA SANTA	N.º de Plano: 1311040009
Classe de Bateria:	Porto - Penafiel - Cabeça Santa	N.º de Planta: 21
Acto:	Dobras de conservação e valorização geral do imóvel - Instalação Eléctrica	Data: 2004 ABRIL
Regist. Número:		Class: Planta - Circuito de Tomadas
Desenhador:		Escala: 1:100

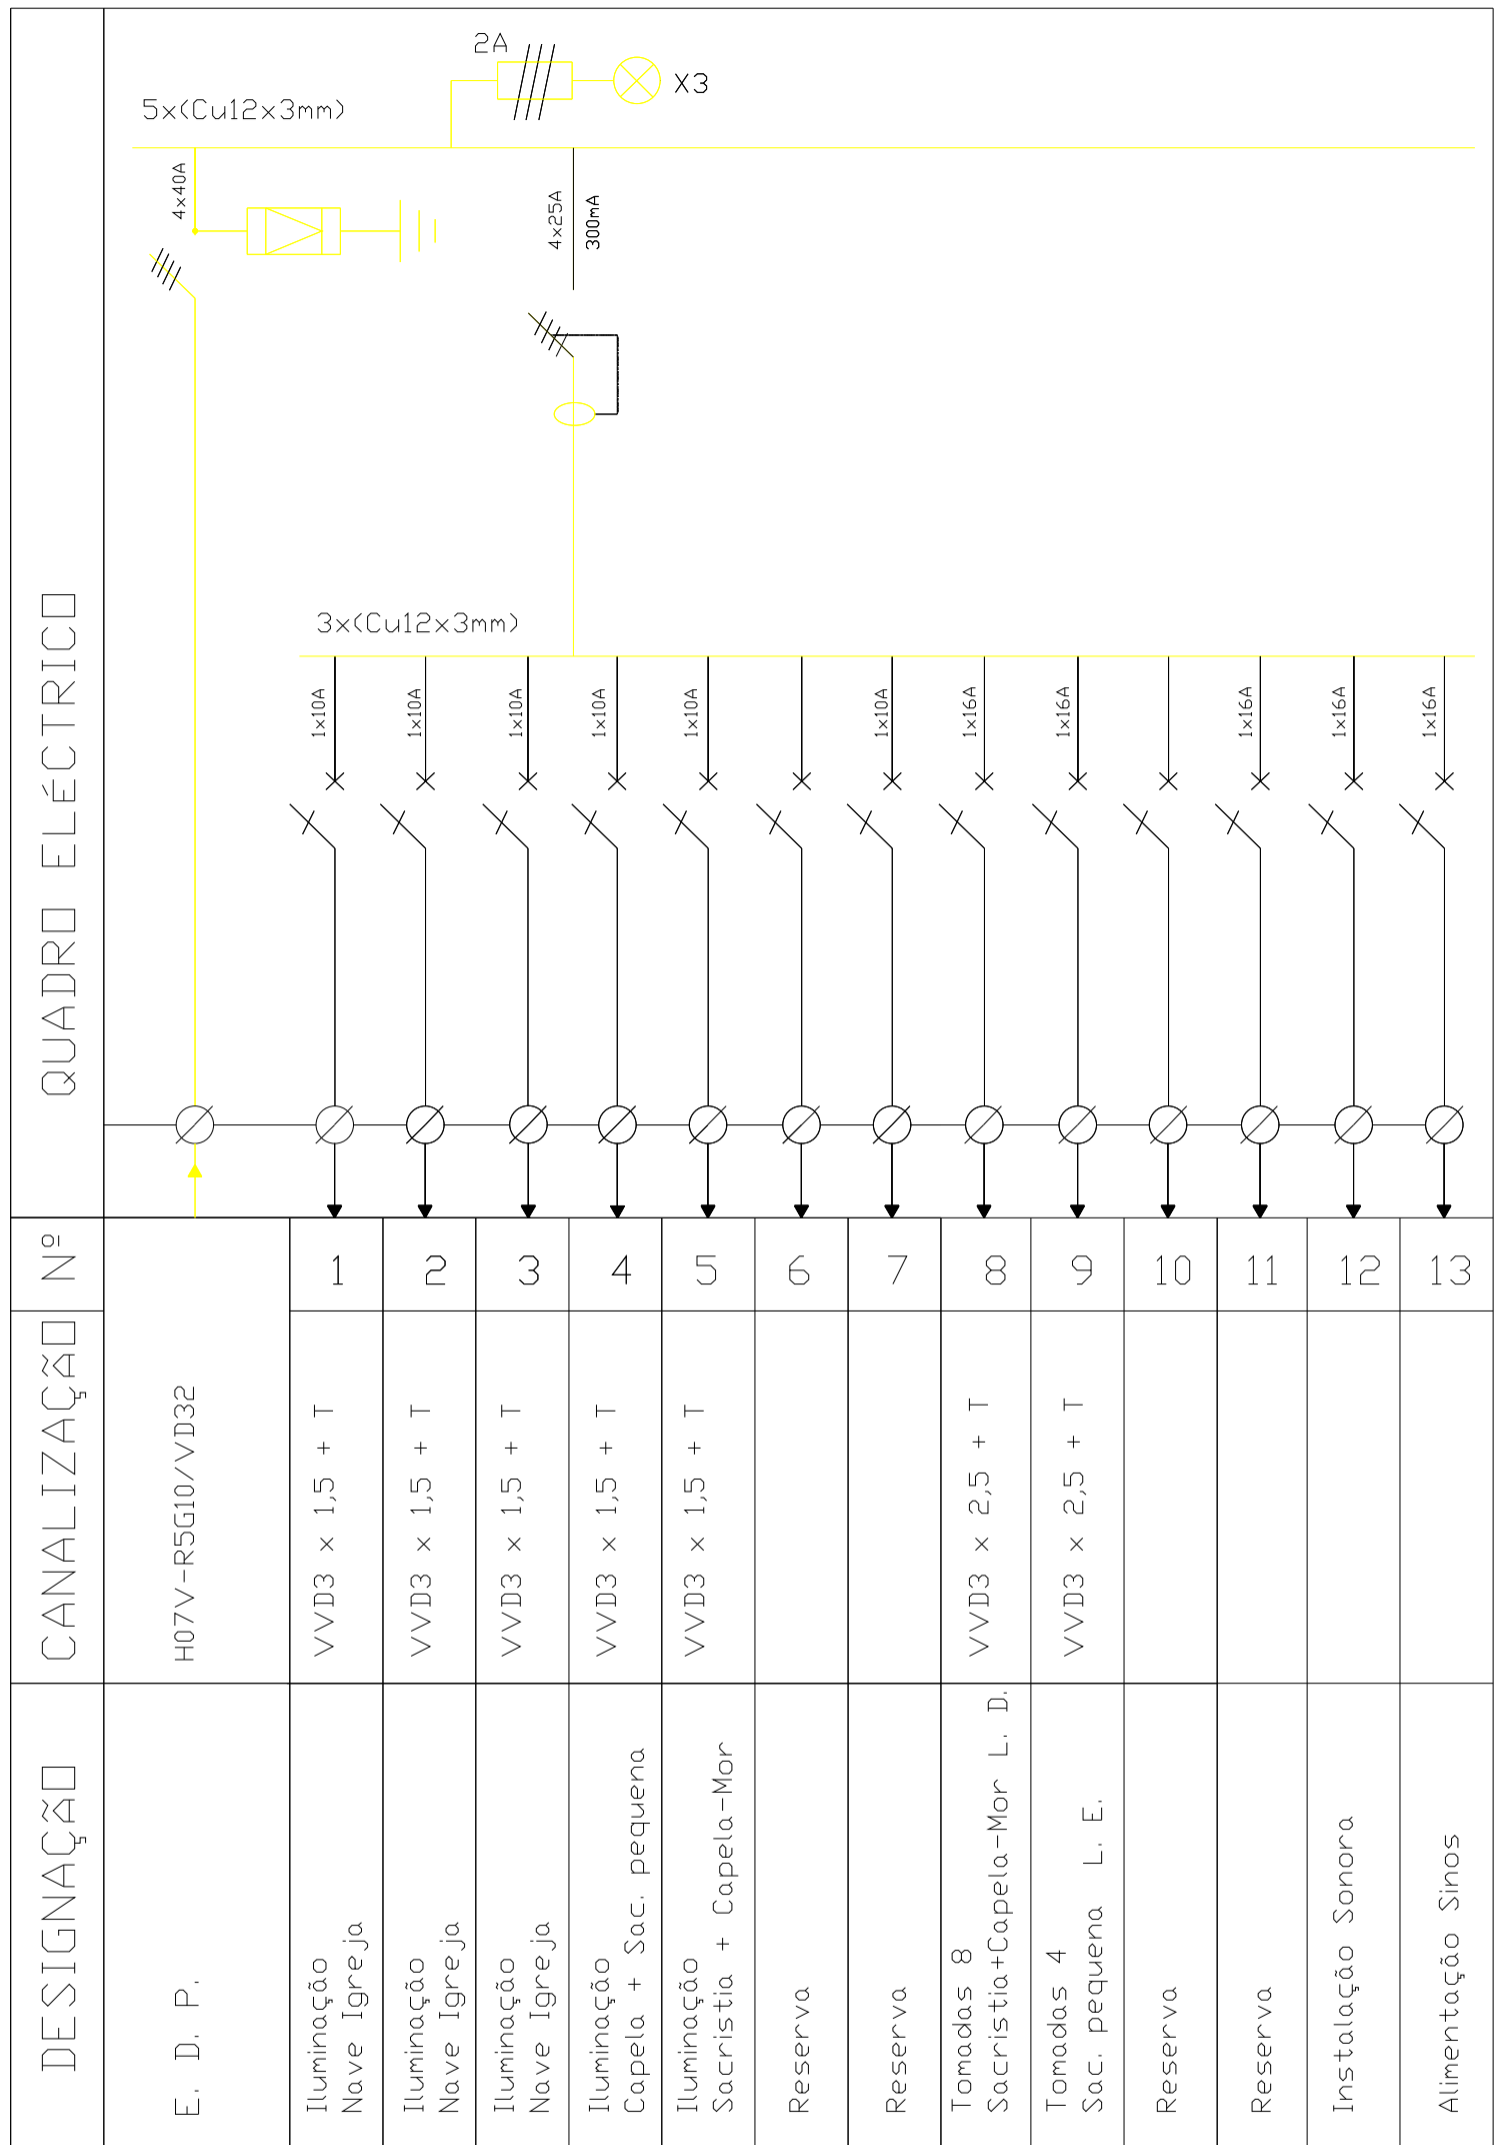

DIRECCAO GERAL DOS EDIFICIOS E MONUMENTOS NACIONAIS
DIRECCAO REGIONAL DOS EDIFICIOS E MONUMENTOS DO NORTE

Director:	IGREJA DE CABEÇA SANTA Porto - Penafiel - Cabeça Santa	N.º arquivo:	1311040009	
Chefe de Divisao:		N.º de ordem:	22	
Arq.to/Eng.ro:		Obras de conservação e valorização geral do imóvel - Instalação Eléctrica	Data:	2004 ABRIL
Desenhador:		Quadro Eléctrico	Escala:	1:100