


PADIEIRA

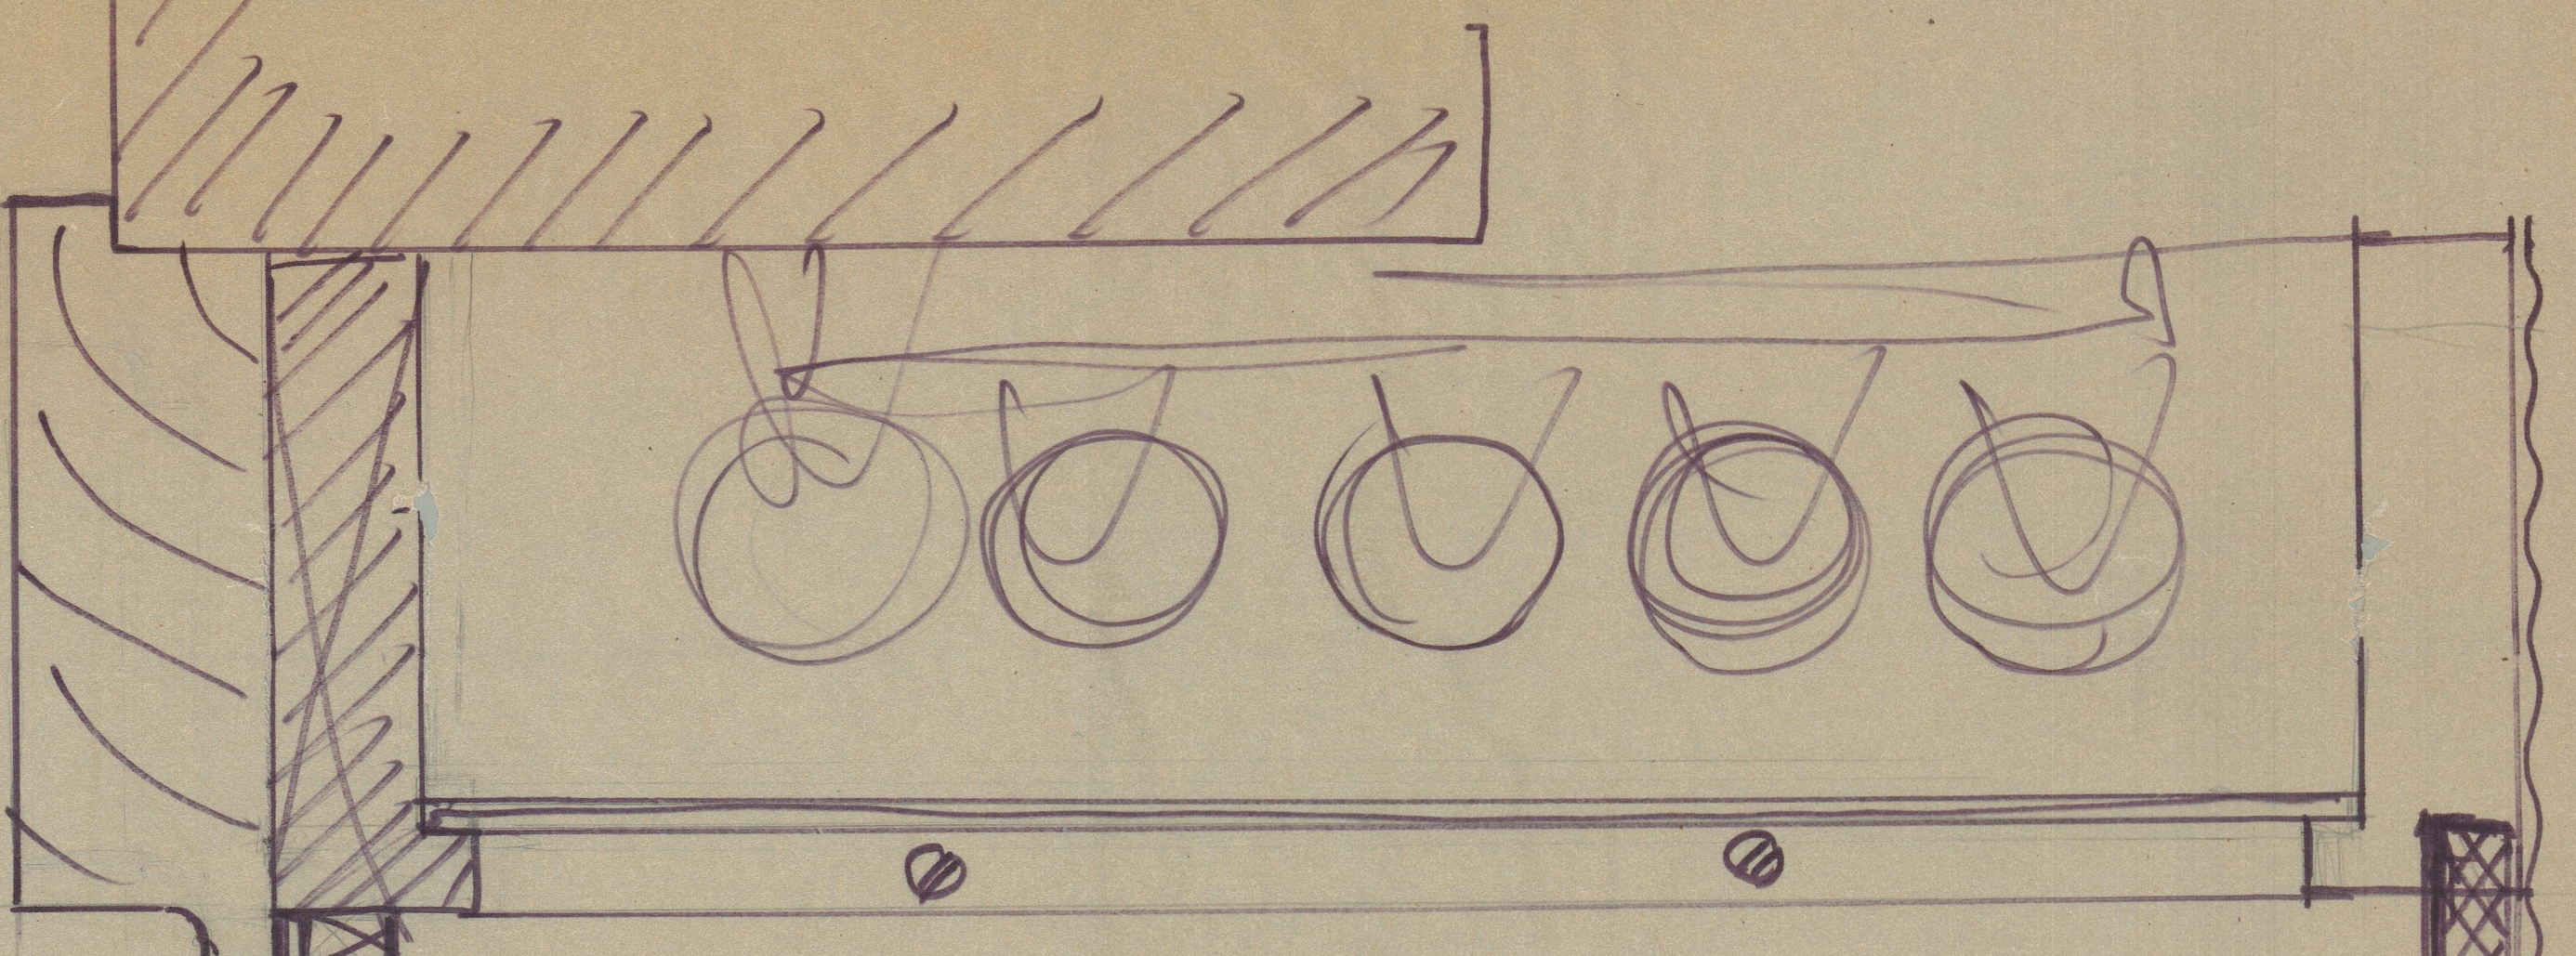

Sola de linho
 (não foi usado)

FUNDO DE BAIXO

968^{cm}

CHÃO (DENTRO E FORA)