Albergue distrital

03.03.07

Pota 98

41-1368

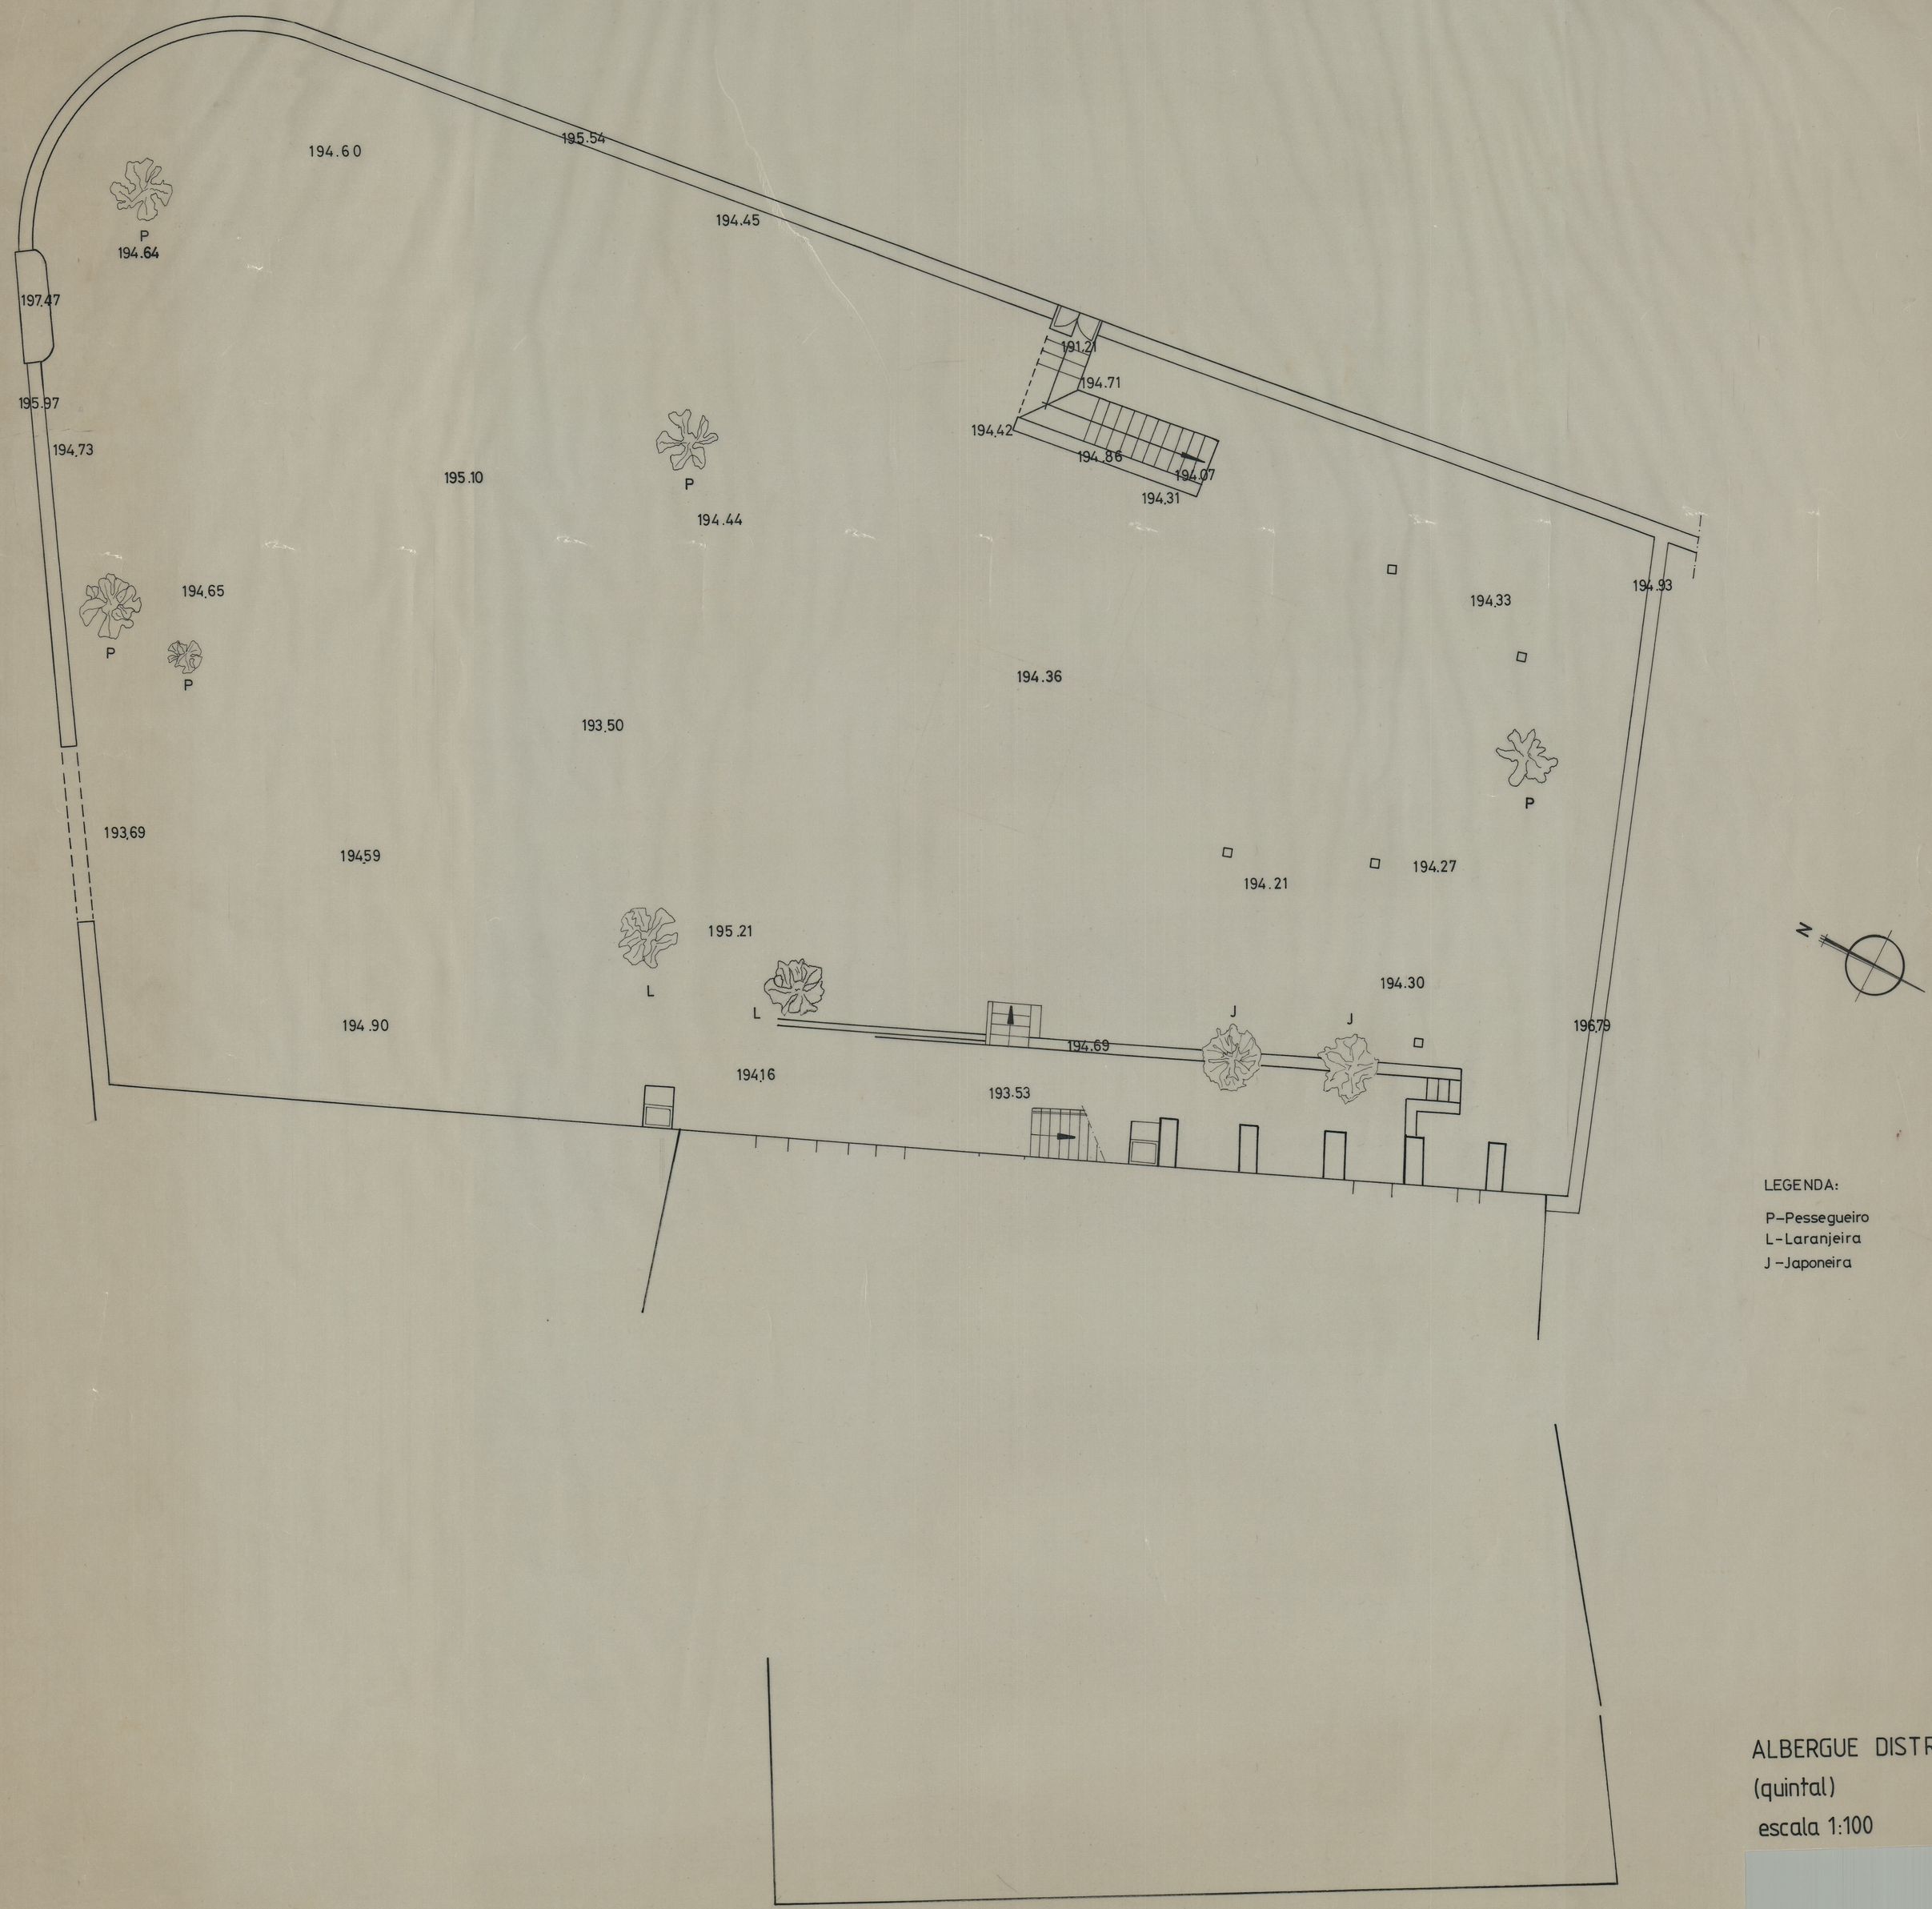

ALBERGUE DISTRI

(quintal)

escala 1:100