


NOTA: o poço está entulhado, mas não completamente: da parte interna da abóbada ao esboço tem 7,10 m de profundidade

As paredes são de arenaria de pedra (granito), em blocos cujo tamanho médio é de cerca de 30 cm, assentes em fiadas regulares, a seco. São ainda visíveis nas paredes verticais, provavelmente para assentamento de bancos (necessários à construção).

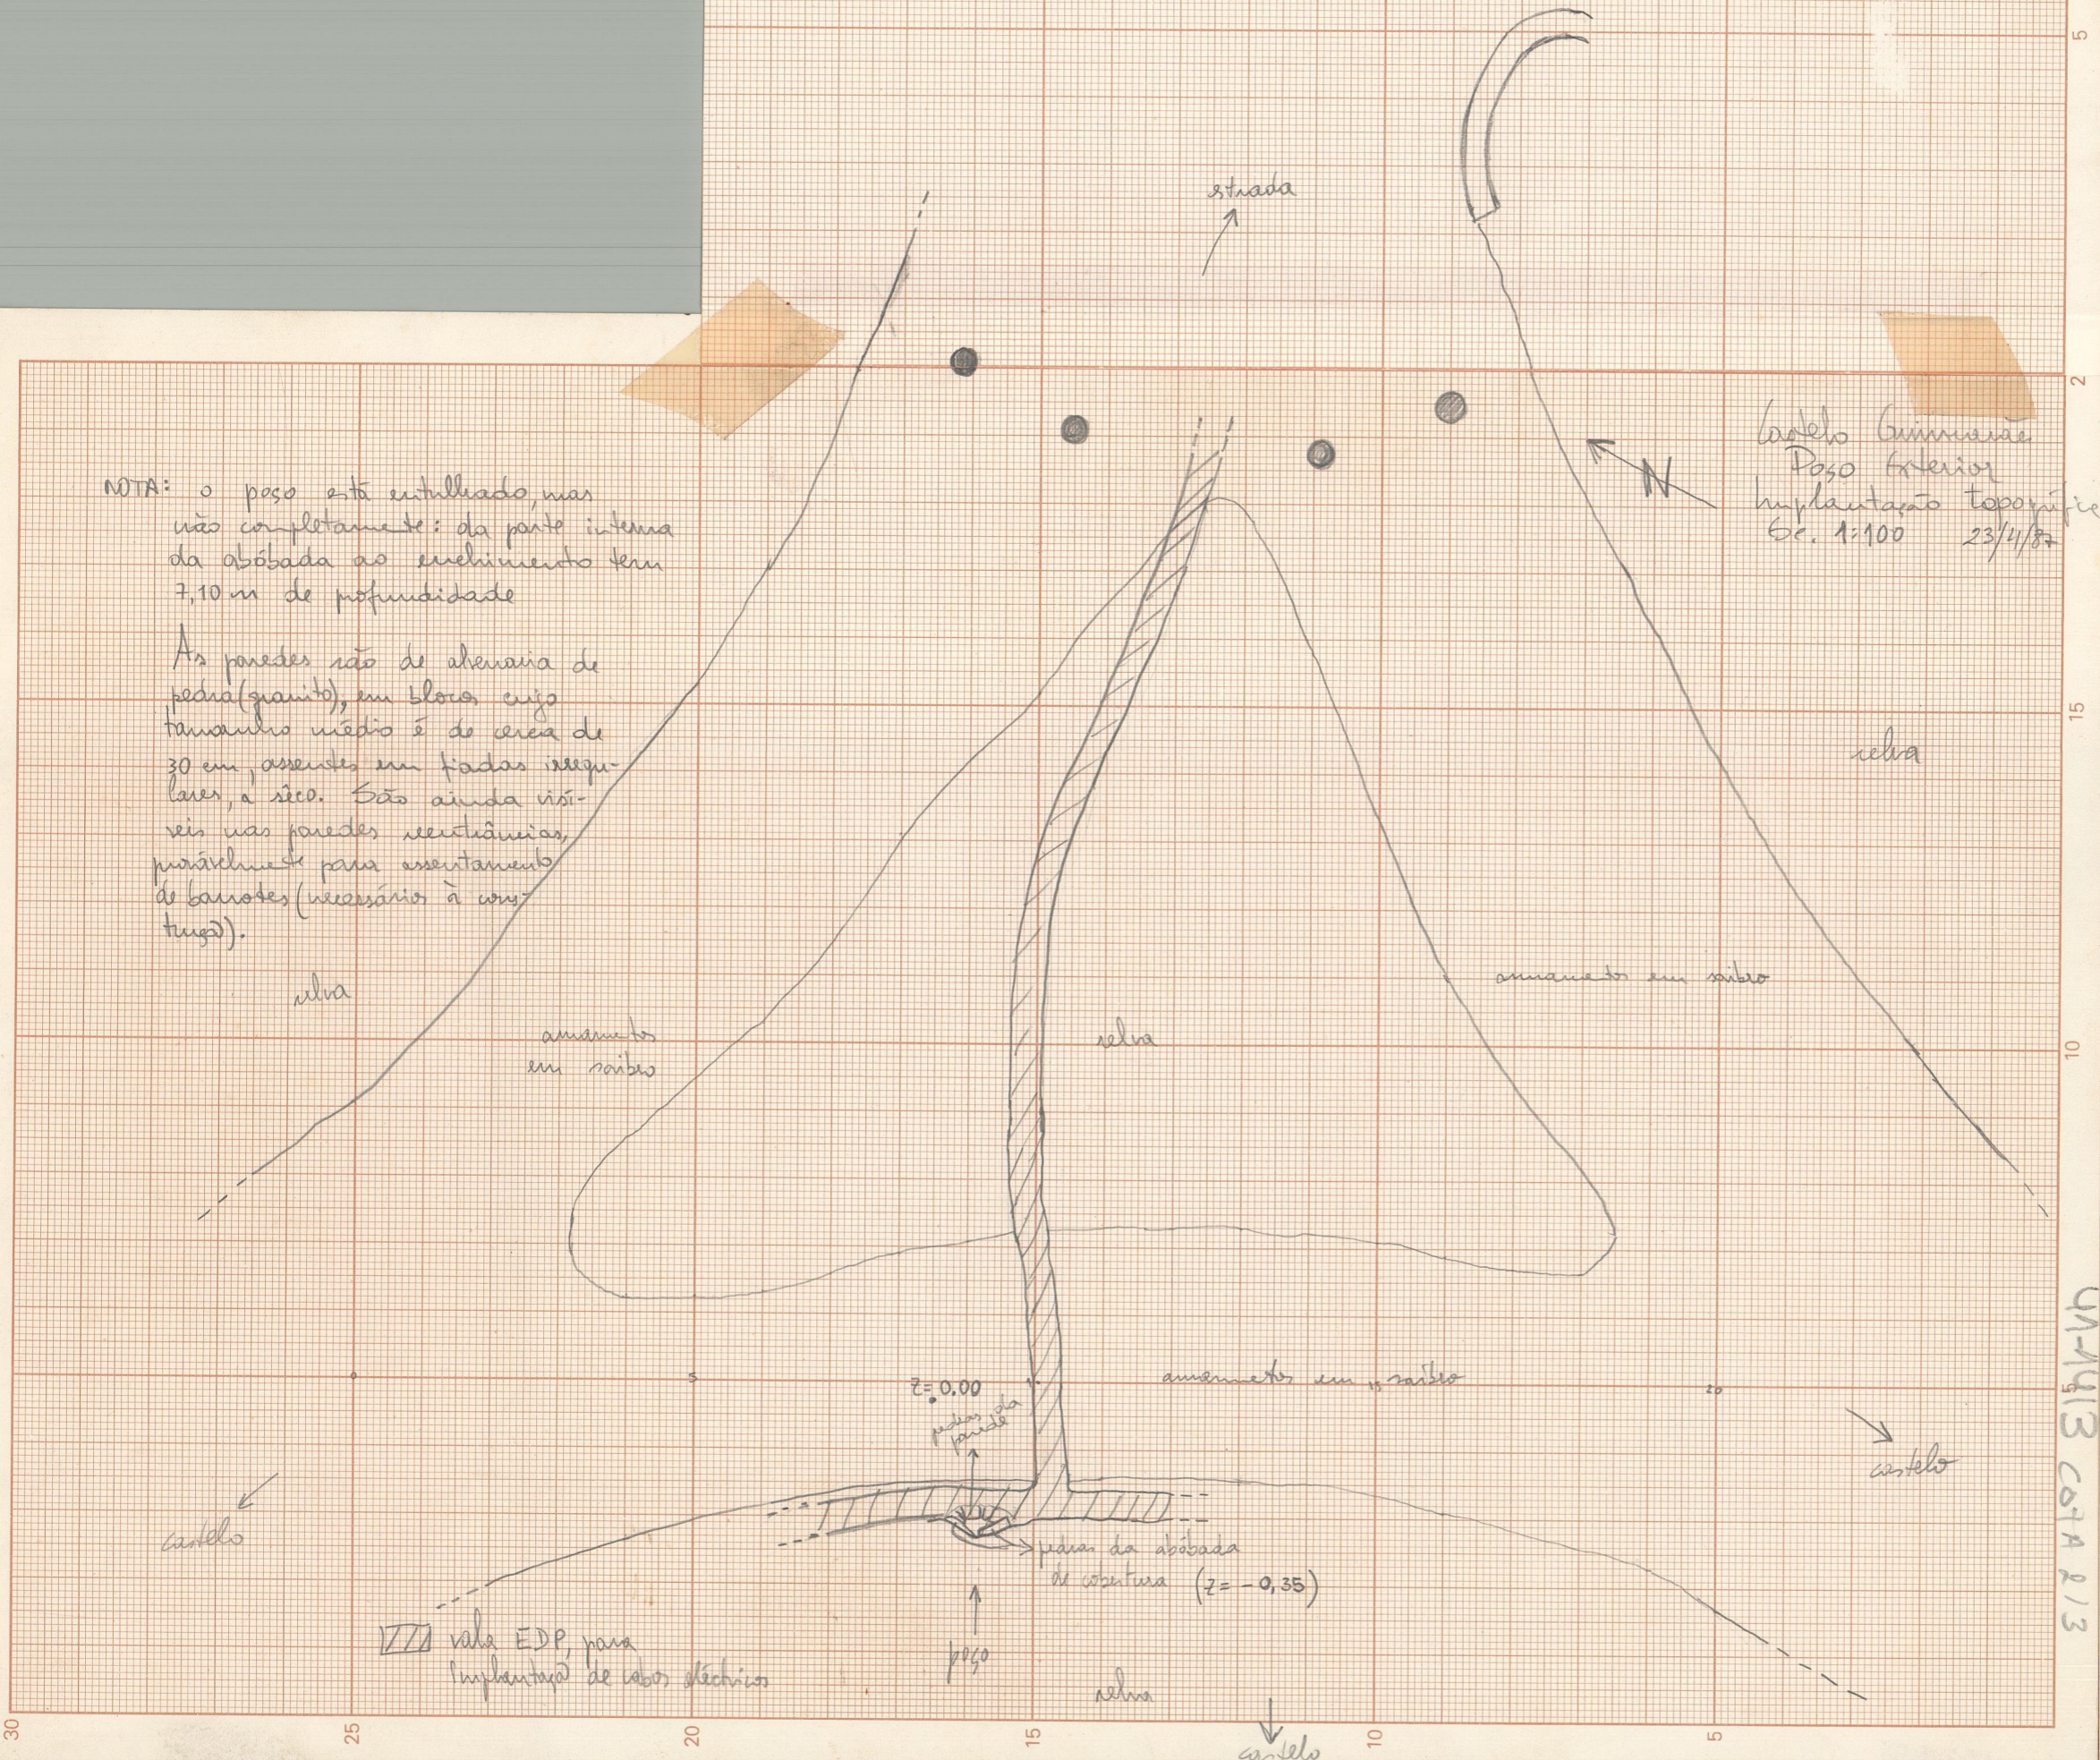

Castelo Guimarães  
 Poço exterior  
 Implantação topográfica  
 Esc. 1:100 23/4/82

Castelo da Guimarães  
 03.08.34

03.08.34

Fota 153

01-1413 COSTA 2/3