



POR 1
ALÇADO

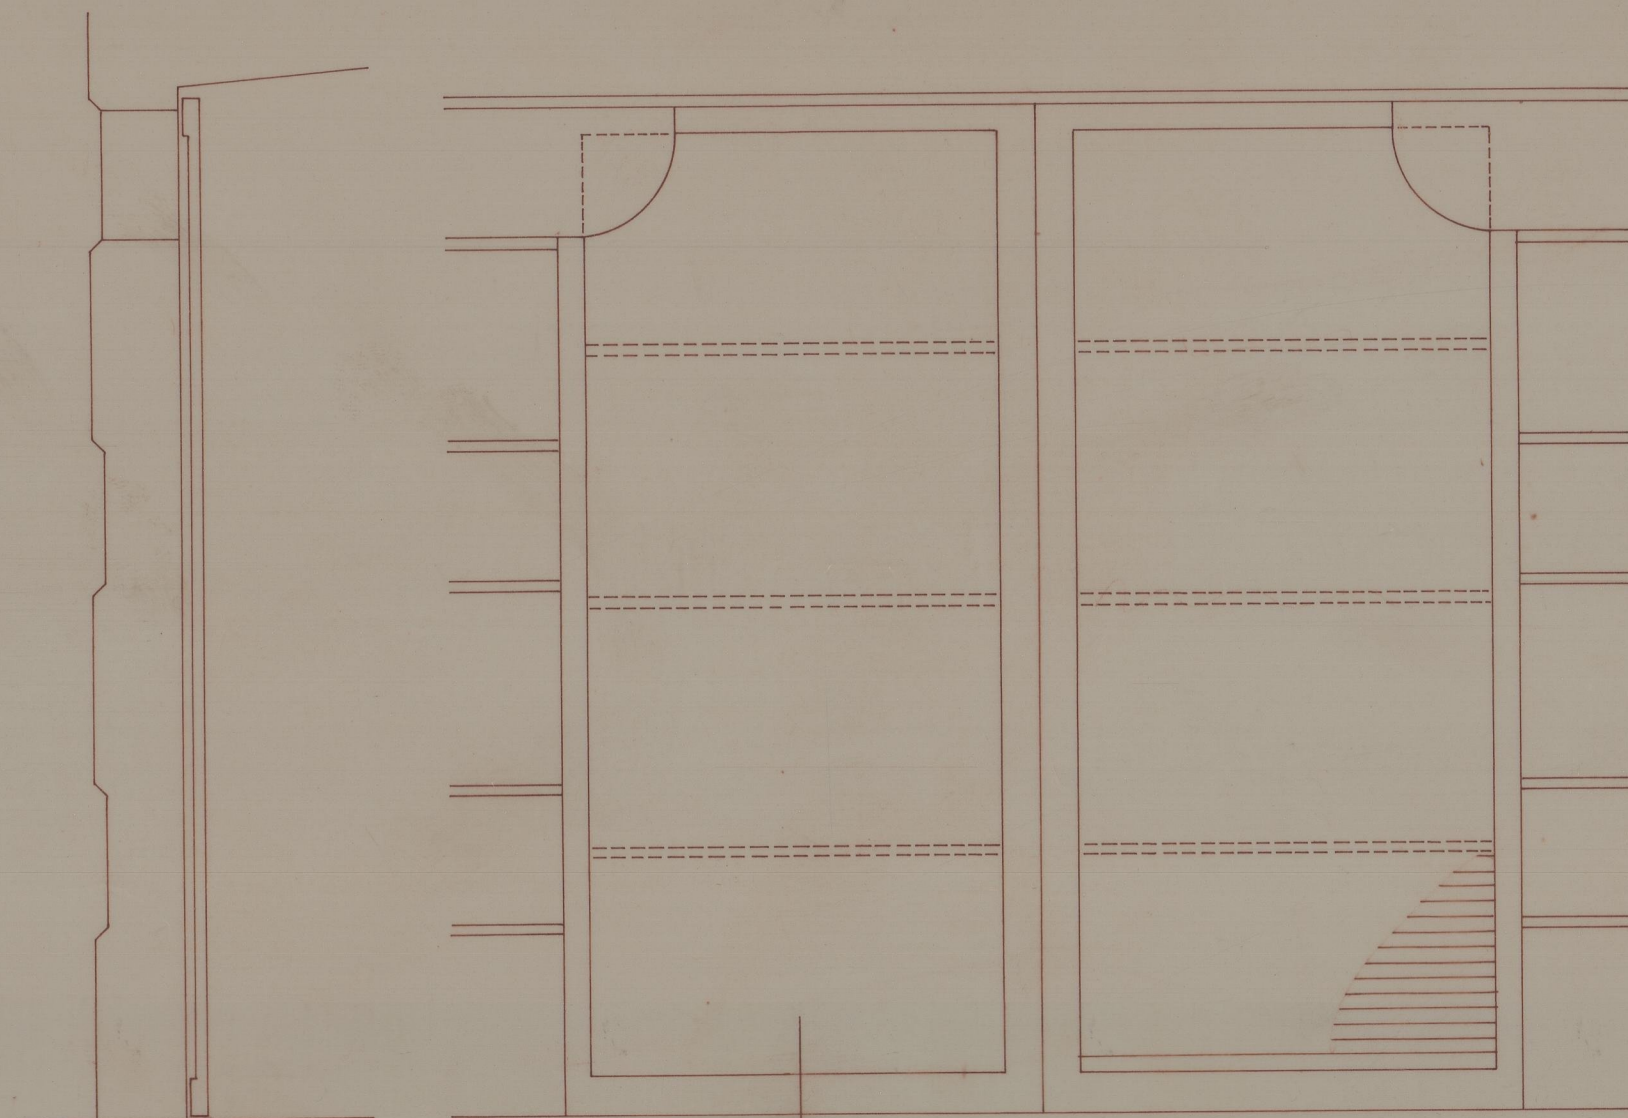


POR 2
ALÇADO


porta de homem

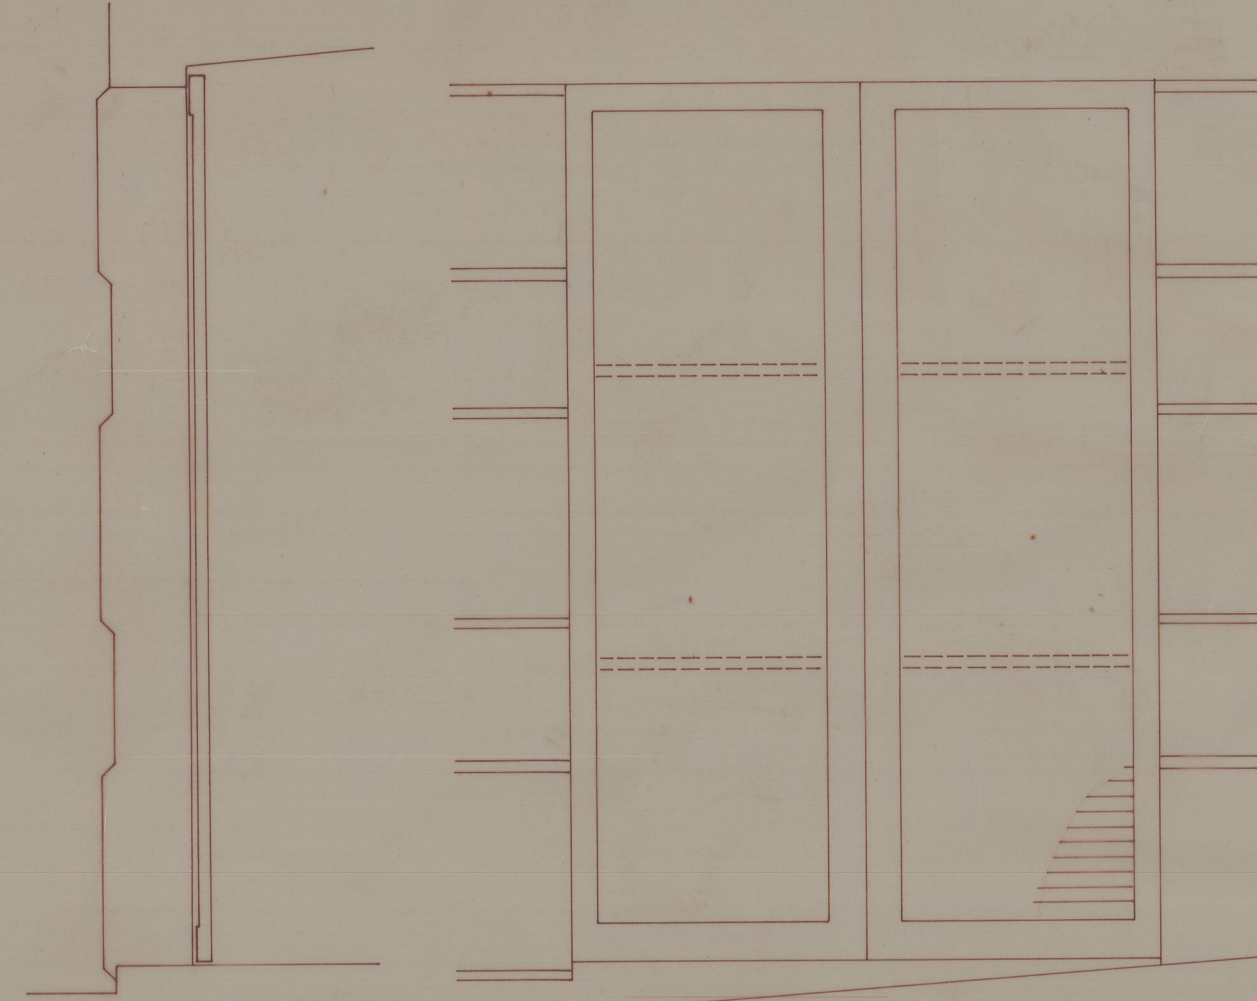


POR 4
ALÇADO

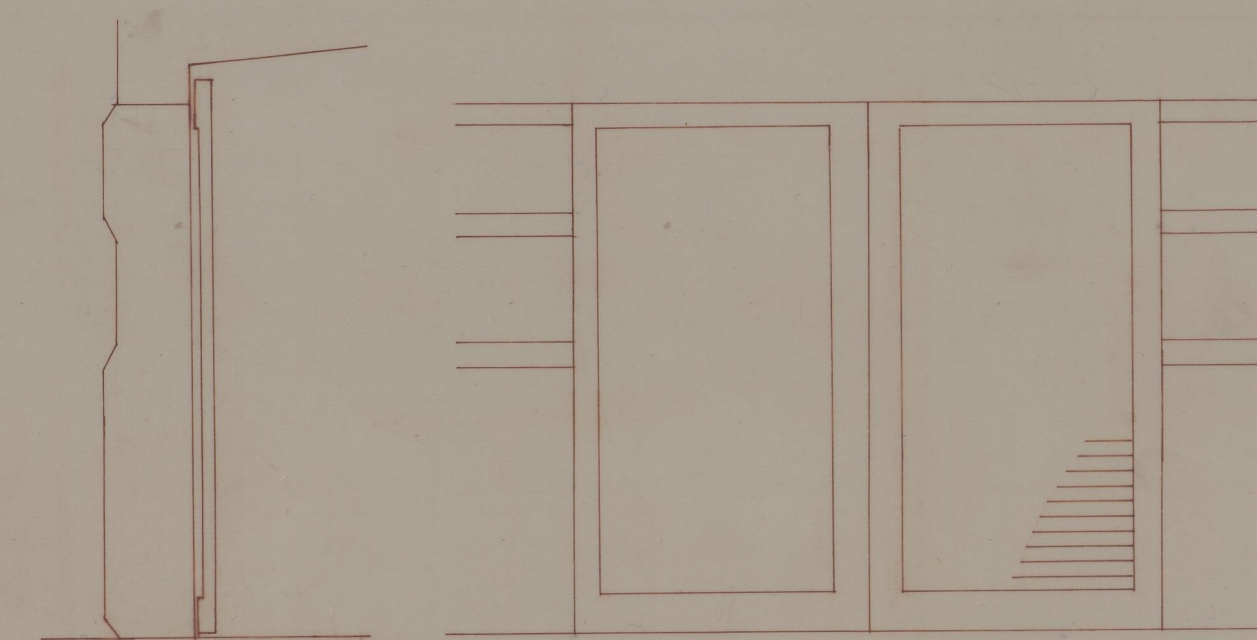

POR 3
ALÇADO

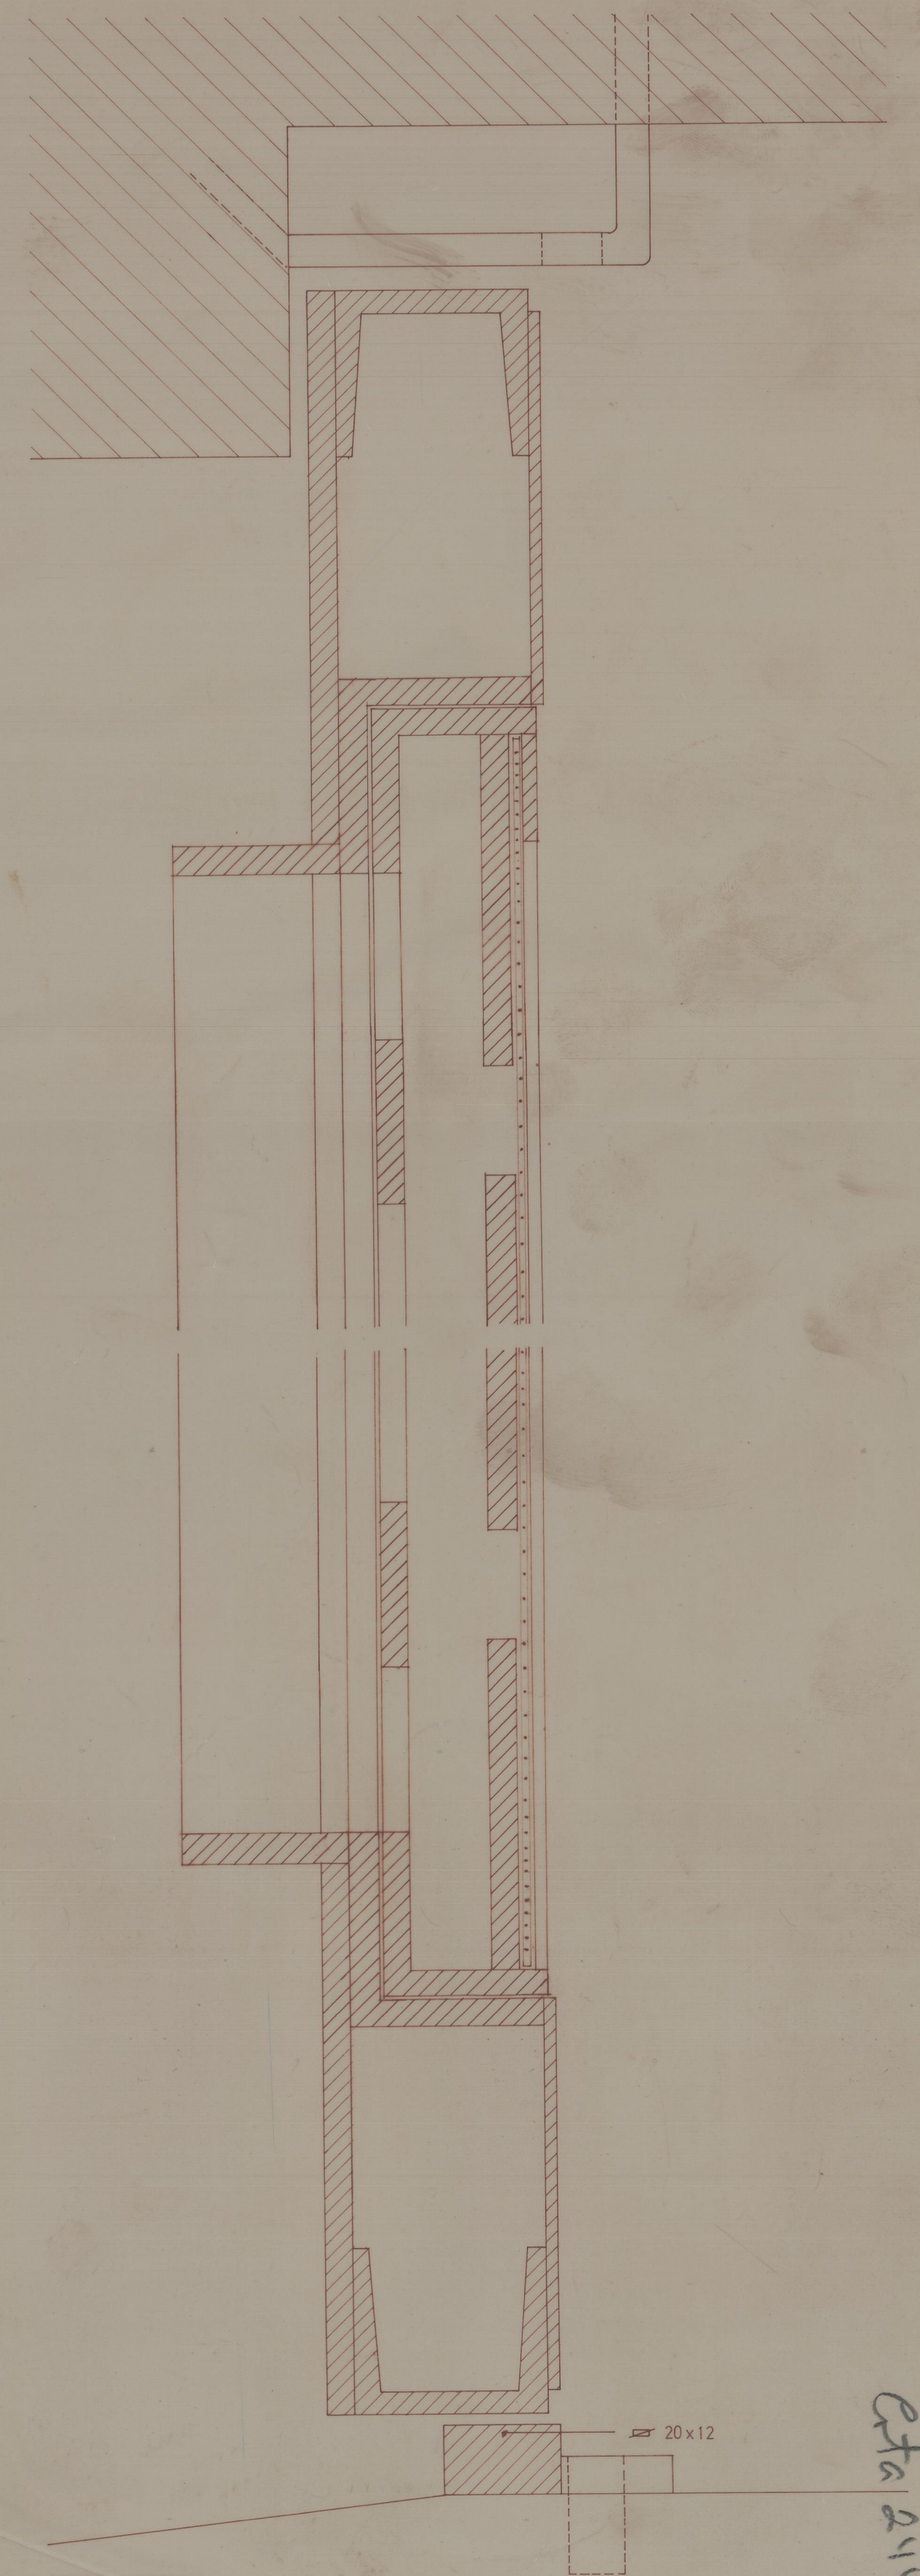

CORTE VERTICAL

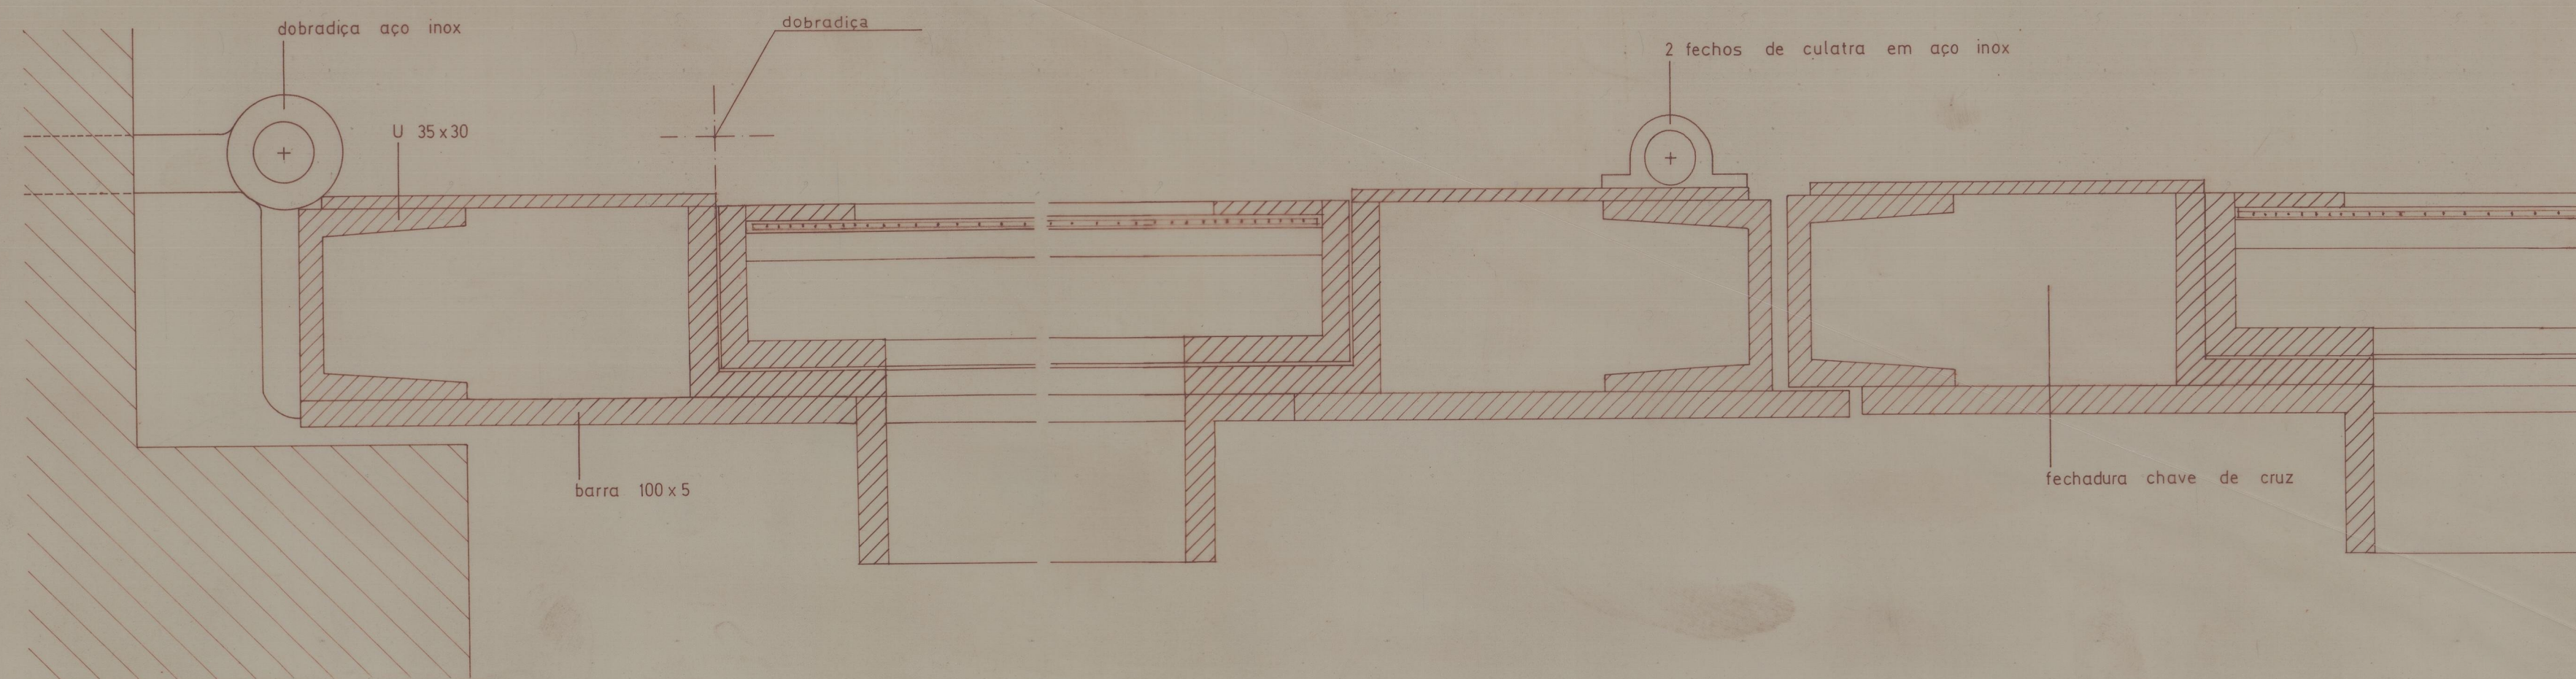

CORTE HORIZONTAL

dobradilha aço inox

dobradilha

U 35x30

2 fechos de culatra em aço inox

barra 100x5

fechadura chave de cruz

20x12

Est. 2147
413772

Perfis normais de ferro
Ferragens em aço inox

HUMBERTO VIEIRA ARQUITECTO

IPPC
RECUPERAÇÃO E REMODELAÇÃO DO EDIFÍCIO DA CADEIA DA RELAÇÃO
PORTAS: P1, P2, P3, P4
PROJECTO DE EXECUÇÃO

SETEMBRO 1991
ESCALAS 1:20 e 1:1