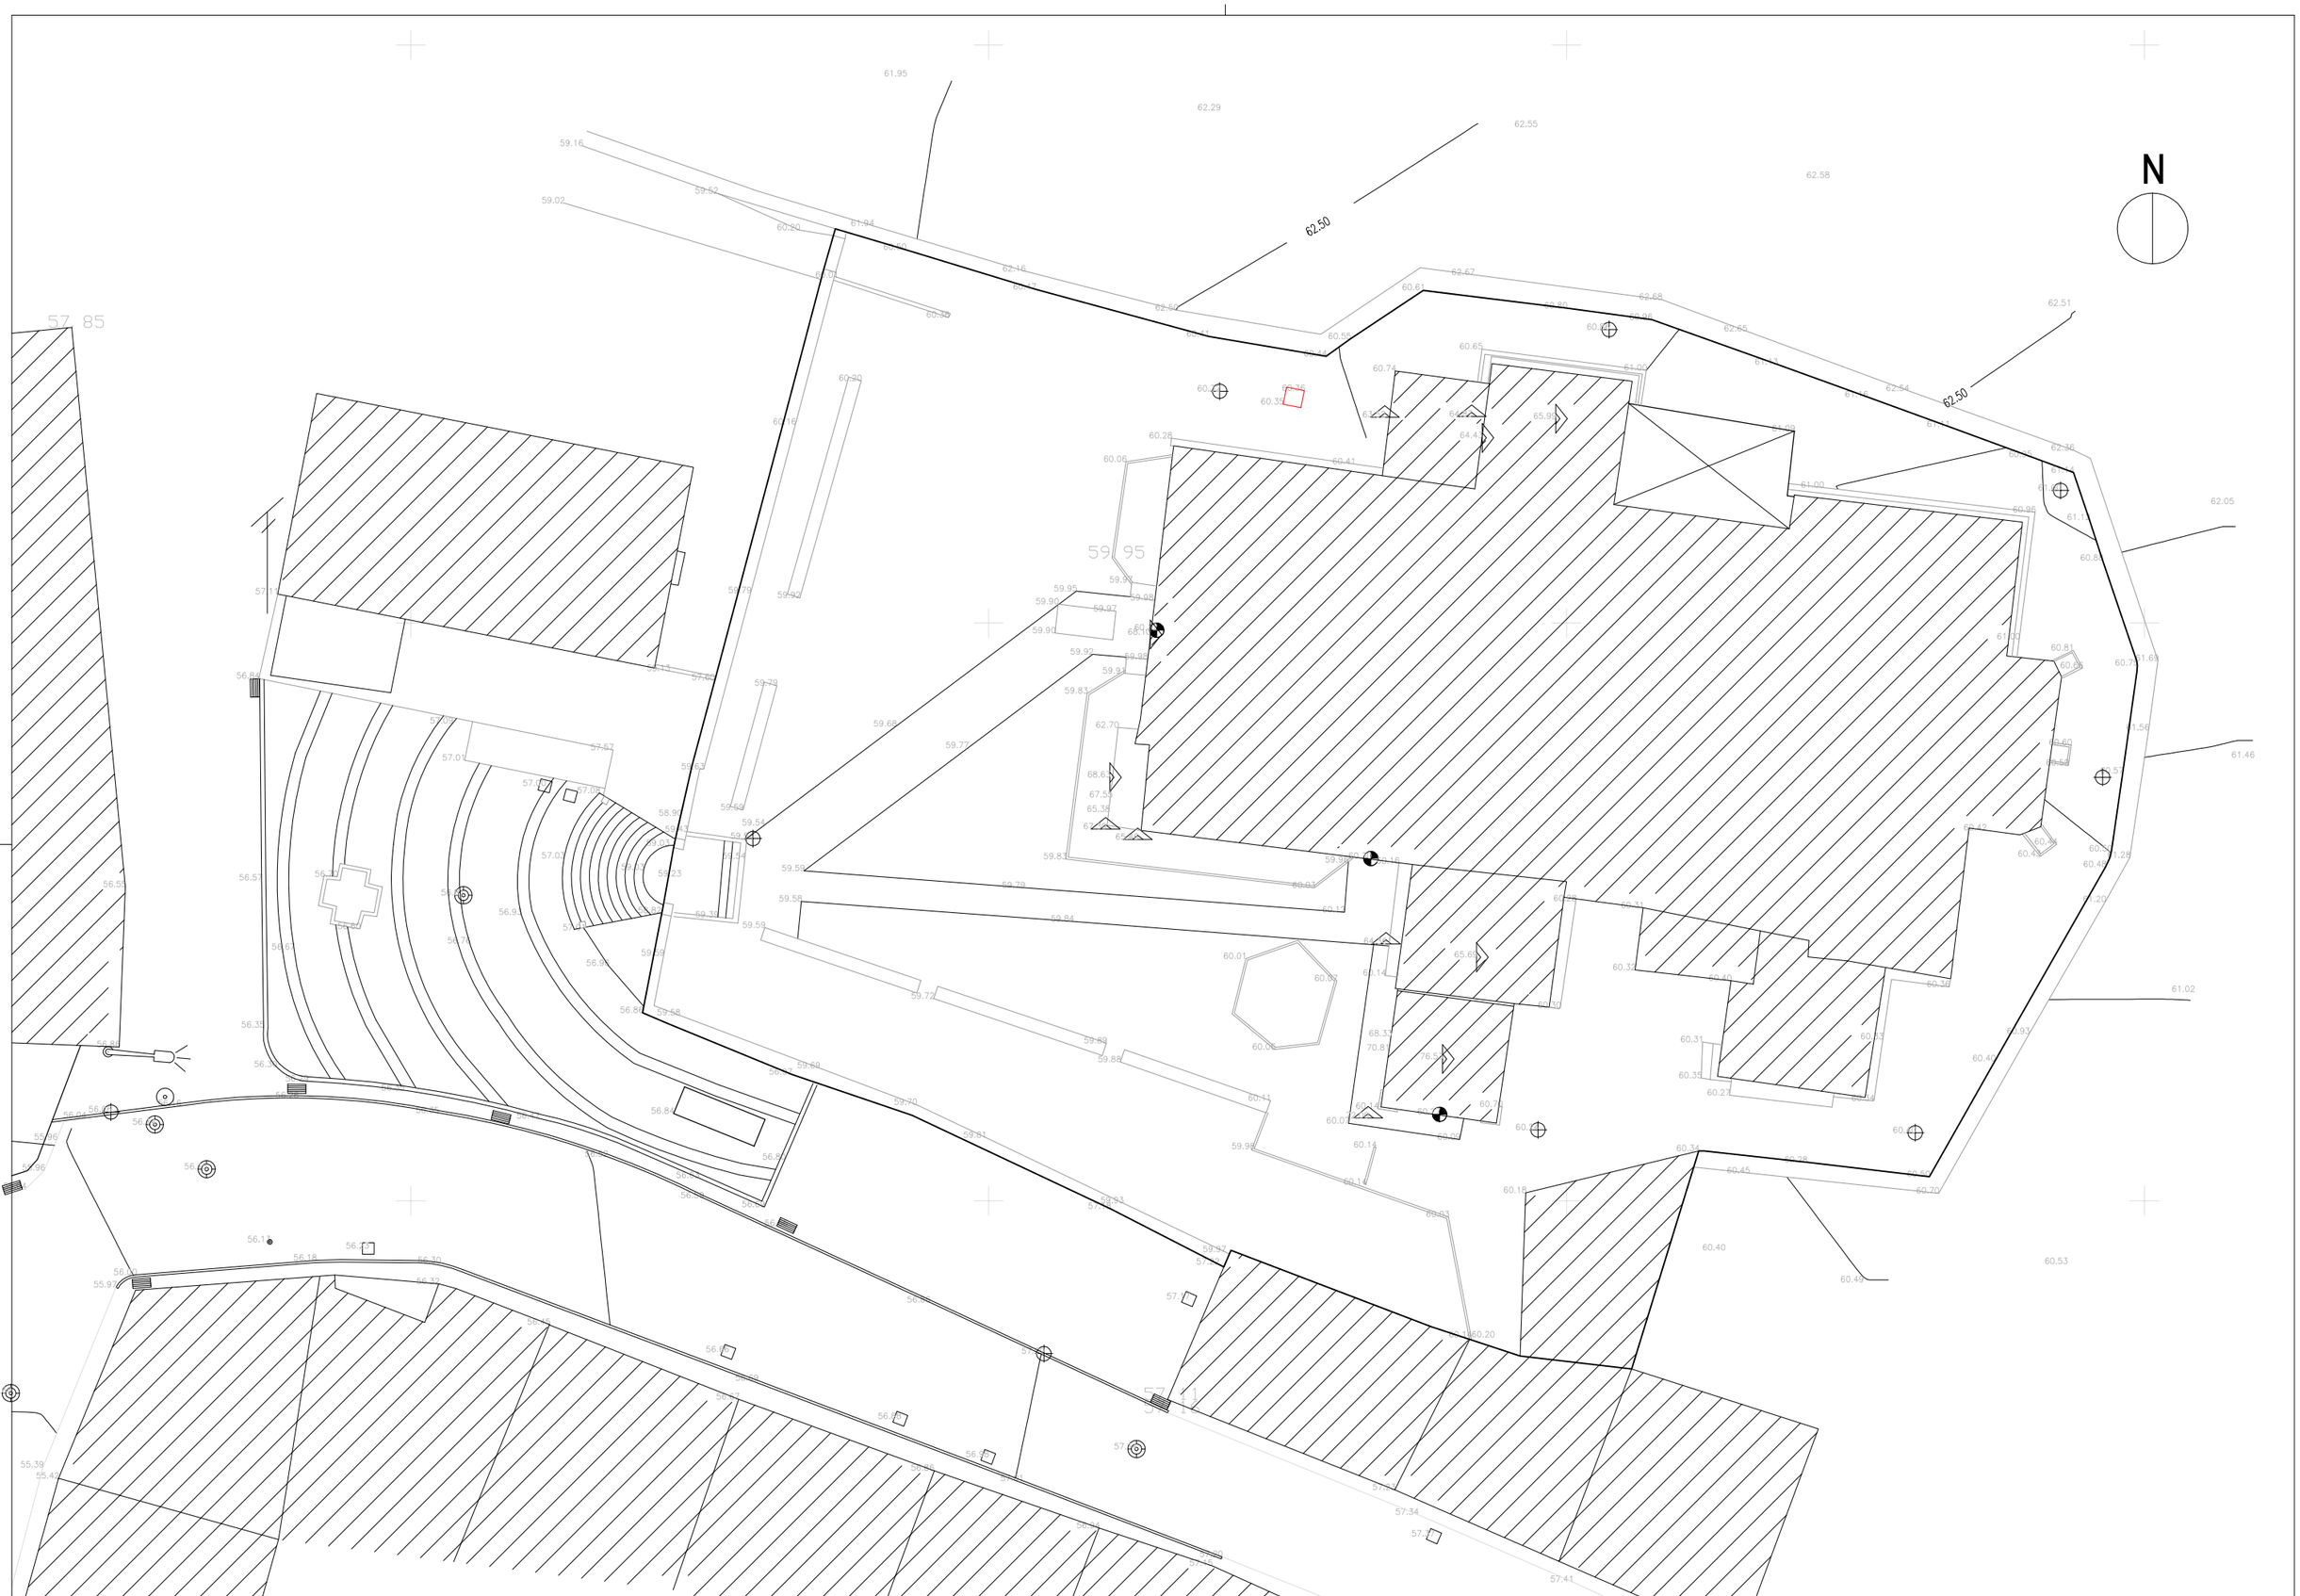

REPÚBLICA PORTUGUESA
CULTURA

PROJETO:	Localização:	Des: Sérgio Baptista	ESPECIALIDADE:	Designação:	Data:	Escalas	Número:	Folha:
IGREJA DE SÃO MATEUS Paroquial do Botão	Botão União das freguesias de Souselas e Botão	Proj:	ARQUITETURA	Planta de implantação	jun./2023	1/200	DG(--)01	01.09

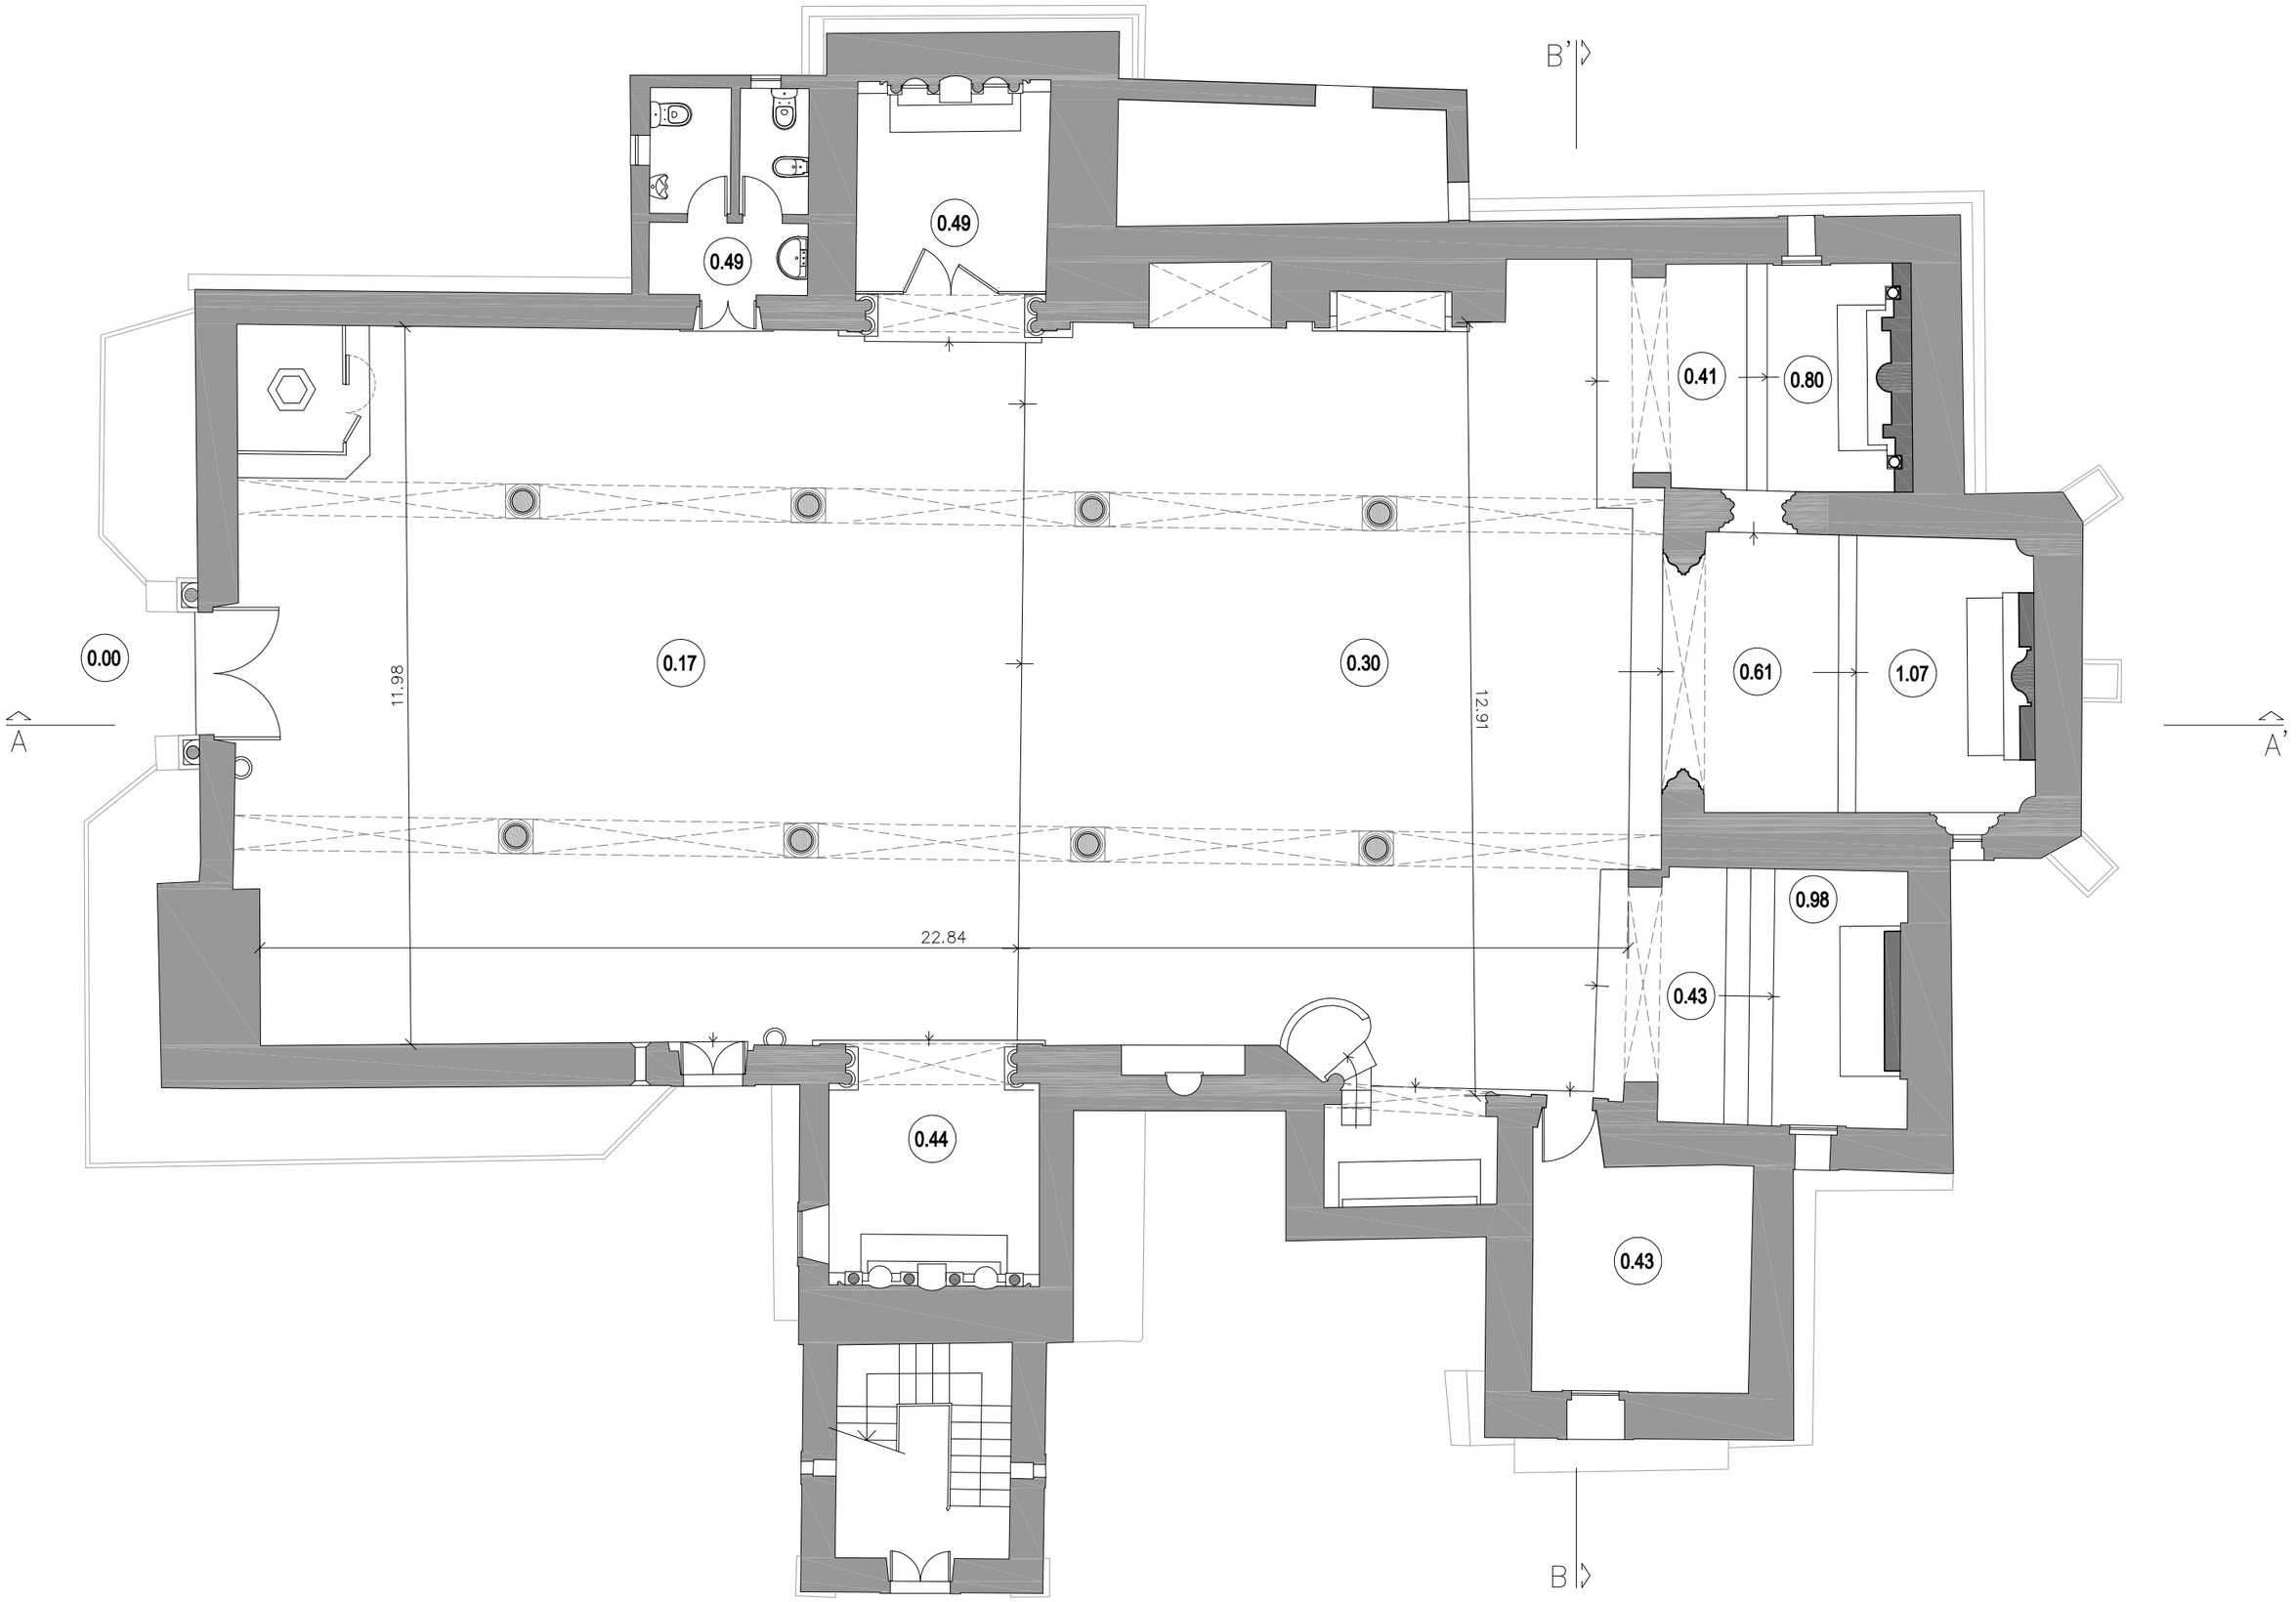

REPÚBLICA PORTUGUESA
CULTURA

PROJETO:	Localização:	Des: jbaptista	ESPECIALIDADE:	Designação:	Data:	Escalas	Número:	Folha:
IGREJA DE SÃO MATEUS Paroquial do Botão	Botão União das freguesias de Souselas e Botão	Proj:	ARQUITETURA	Planta geral	jun./2023	1/100	DG(--)02	02.09

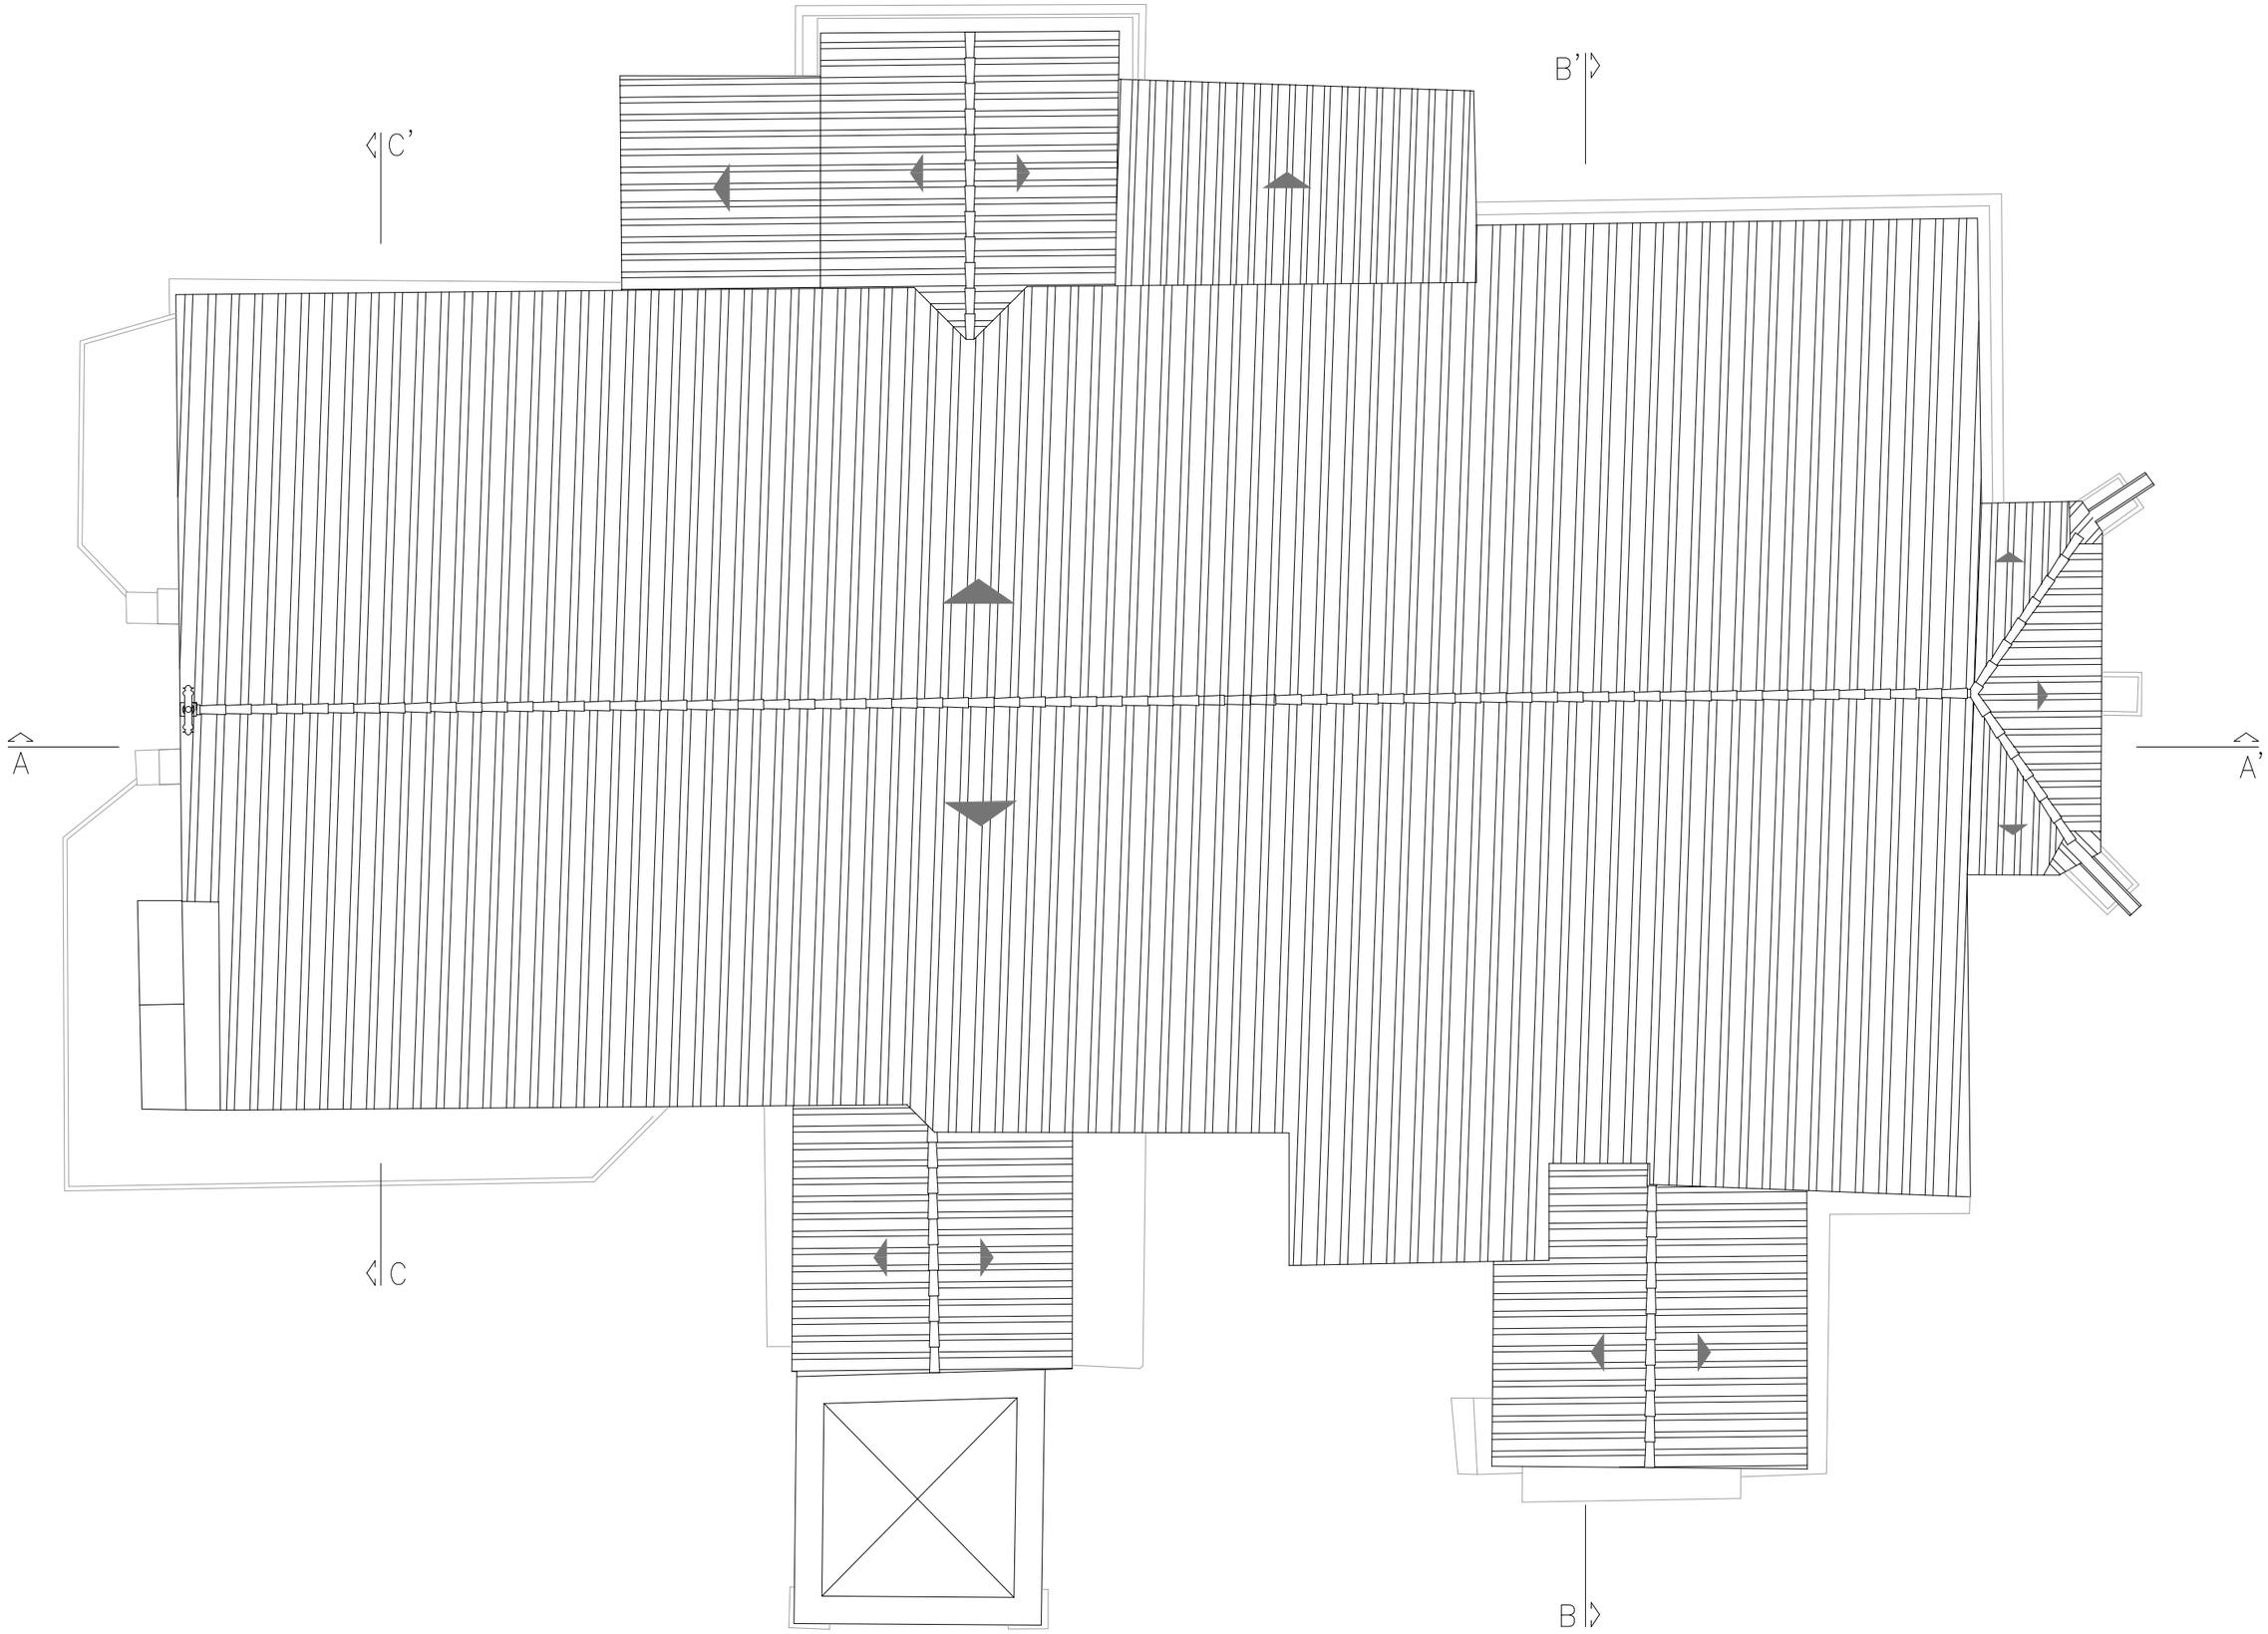

REPÚBLICA PORTUGUESA
CULTURA

PROJETO:	Localização:	Des: jbaptista	ESPECIALIDADE:	Designação:	Data:	Escalas	Número:	Folha:
IGREJA DE SÃO MATEUS Paroquial do Botão	Botão União das freguesias de Souselas e Botão	Proj:	ARQUITETURA	Planta de cobertura	jun./2023	1/100	DG(--)03	03.09

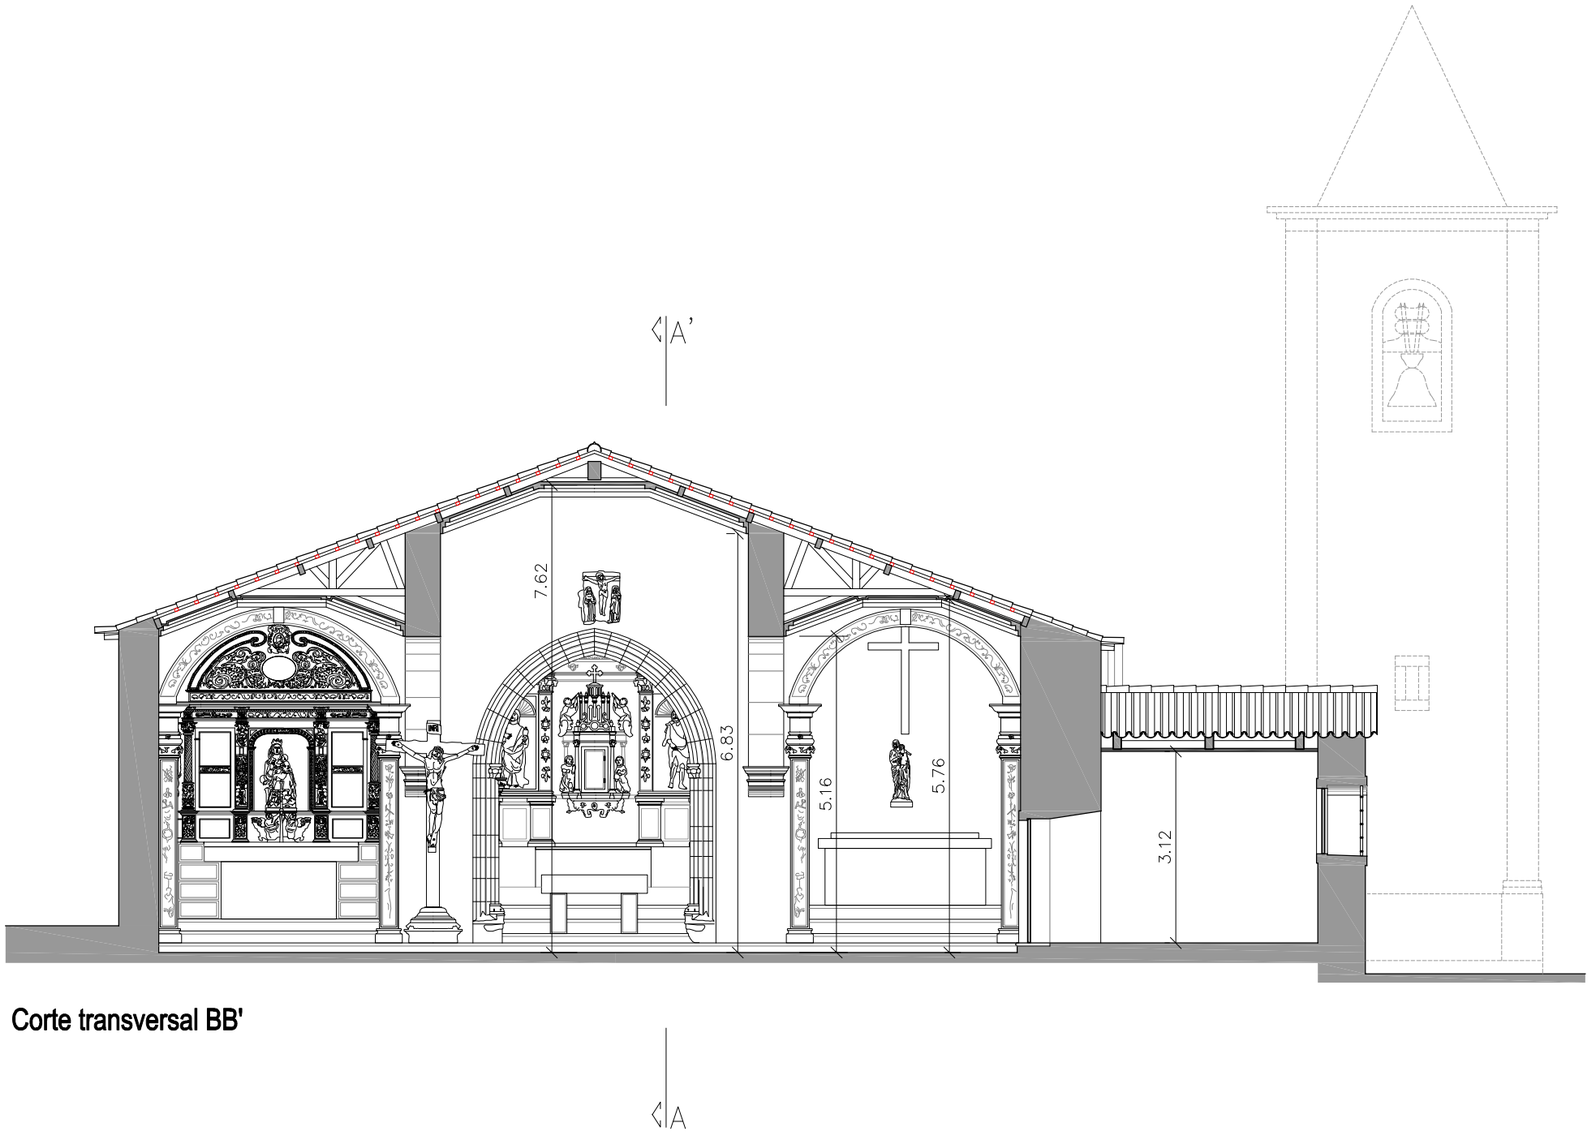

Corte transversal BB'

REPÚBLICA PORTUGUESA
CULTURA

PROJETO:	Localização:	Des: jbaptista	ESPECIALIDADE:	Designação:	Data:	Escalas	Número:	Folha:
IGREJA DE SÃO MATEUS Paroquial do Botão	Botão União das freguesias de Souselas e Botão	Proj:	ARQUITETURA	Corte transversal BB'	jun./2023	1/100	DG(--)05	05.09

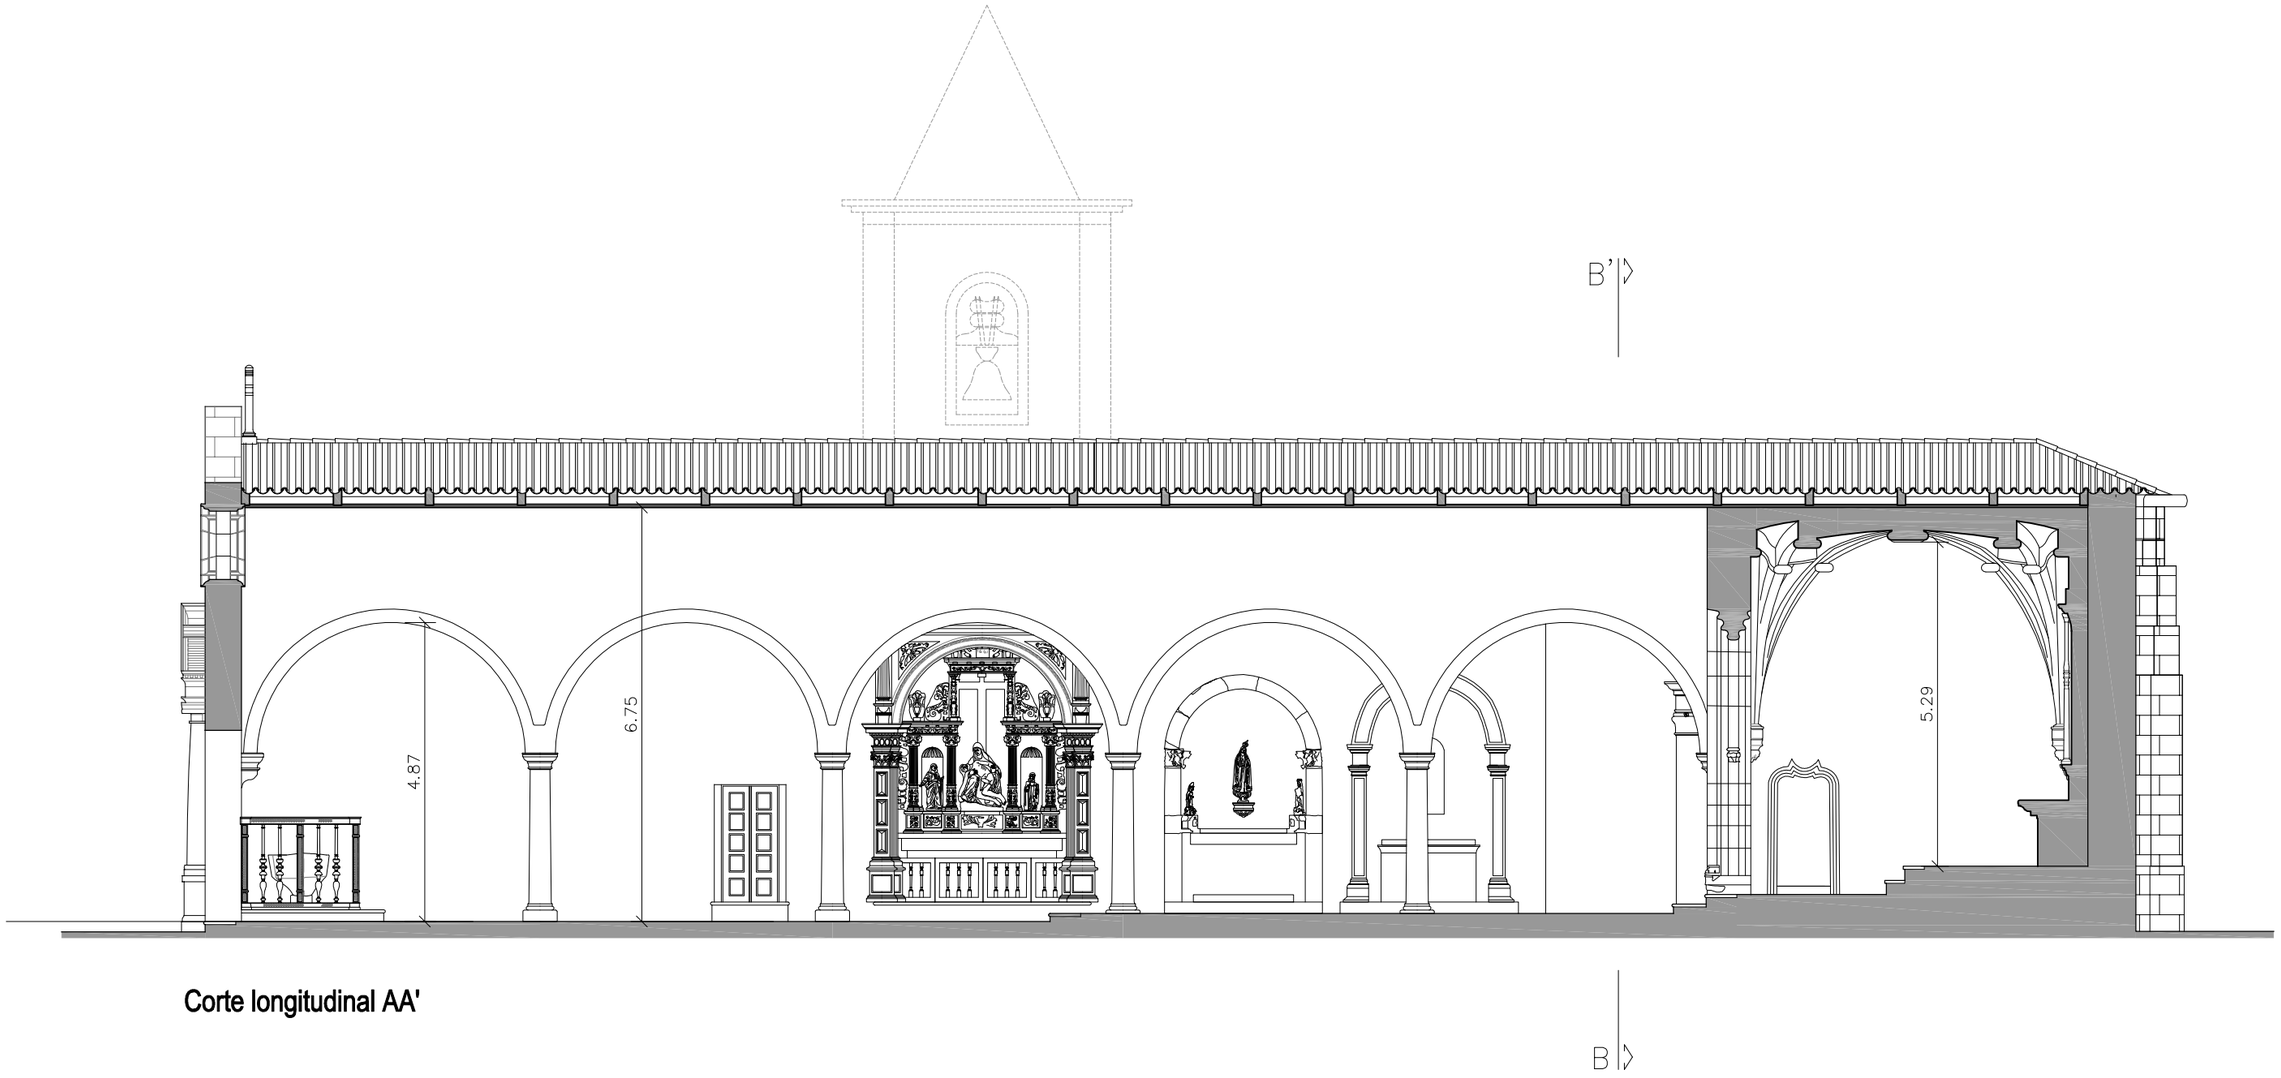

Corte longitudinal AA'

REPÚBLICA PORTUGUESA CULTURA	PROJETO: IGREJA DE SÃO MATEUS Paroquial do Botão	Localização: Botão União das freguesias de Souselas e Botão	Des: jbaptista Proj:	ESPECIALIDADE: ARQUITETURA	Designação: Corte longitudinal AA'	Data: jun./2023	Escalas 1/100	Número: DG(--)04	Folha: 04.09

REPÚBLICA PORTUGUESA
CULTURA

PROJETO:	Localização:		ESPECIALIDADE:	Designação:	Data:	Escalas	Número:	Folha:
IGREJA DE SÃO MATEUS Paroquial do Botão	Botão União das freguesias de Souselas e Botão	A3 ARQUITECTOS GABINETE DE PROJECTO LDA	ARQUITETURA	Alçado Anterior	jun./2023	1/100	DG(--)06	06.09

REPÚBLICA PORTUGUESA
CULTURA

PROJETO:	Localização:		ESPECIALIDADE:	Designação:	Data:	Escalas	Número:	Folha:
IGREJA DE SÃO MATEUS Paroquial do Botão	Botão União das freguesias de Souselas e Botão	A3 ARQUITECTOS GABINETE DE PROJECTO LDA	ARQUITETURA	Alçado Lateral Direito	jun./2023	1/100	DG(--)07	07.09

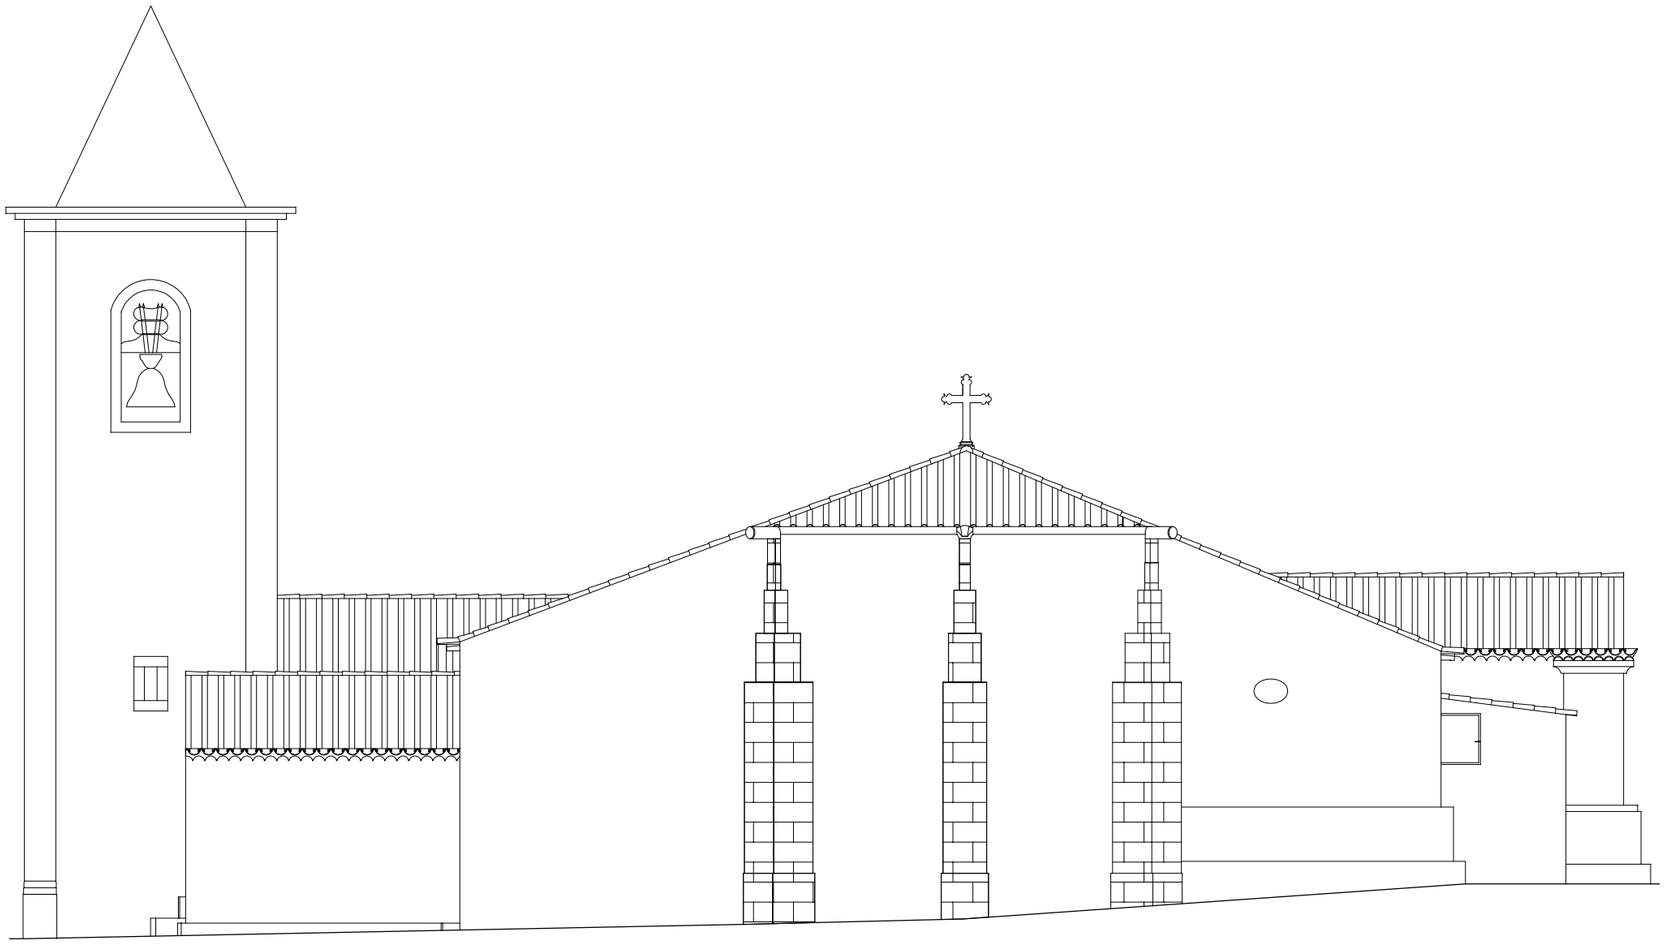

REPÚBLICA PORTUGUESA
CULTURA

PROJETO:	Localização:		ESPECIALIDADE:	Designação:	Data:	Escalas	Número:	Folha:
IGREJA DE SÃO MATEUS Paroquial do Botão	Botão União das freguesias de Souselas e Botão	A3 ARQUITECTOS GABINETE DE PROJECTO LDA	ARQUITETURA	Alçado Posterior	jun./2023	1/100	DG(--)08	08.09

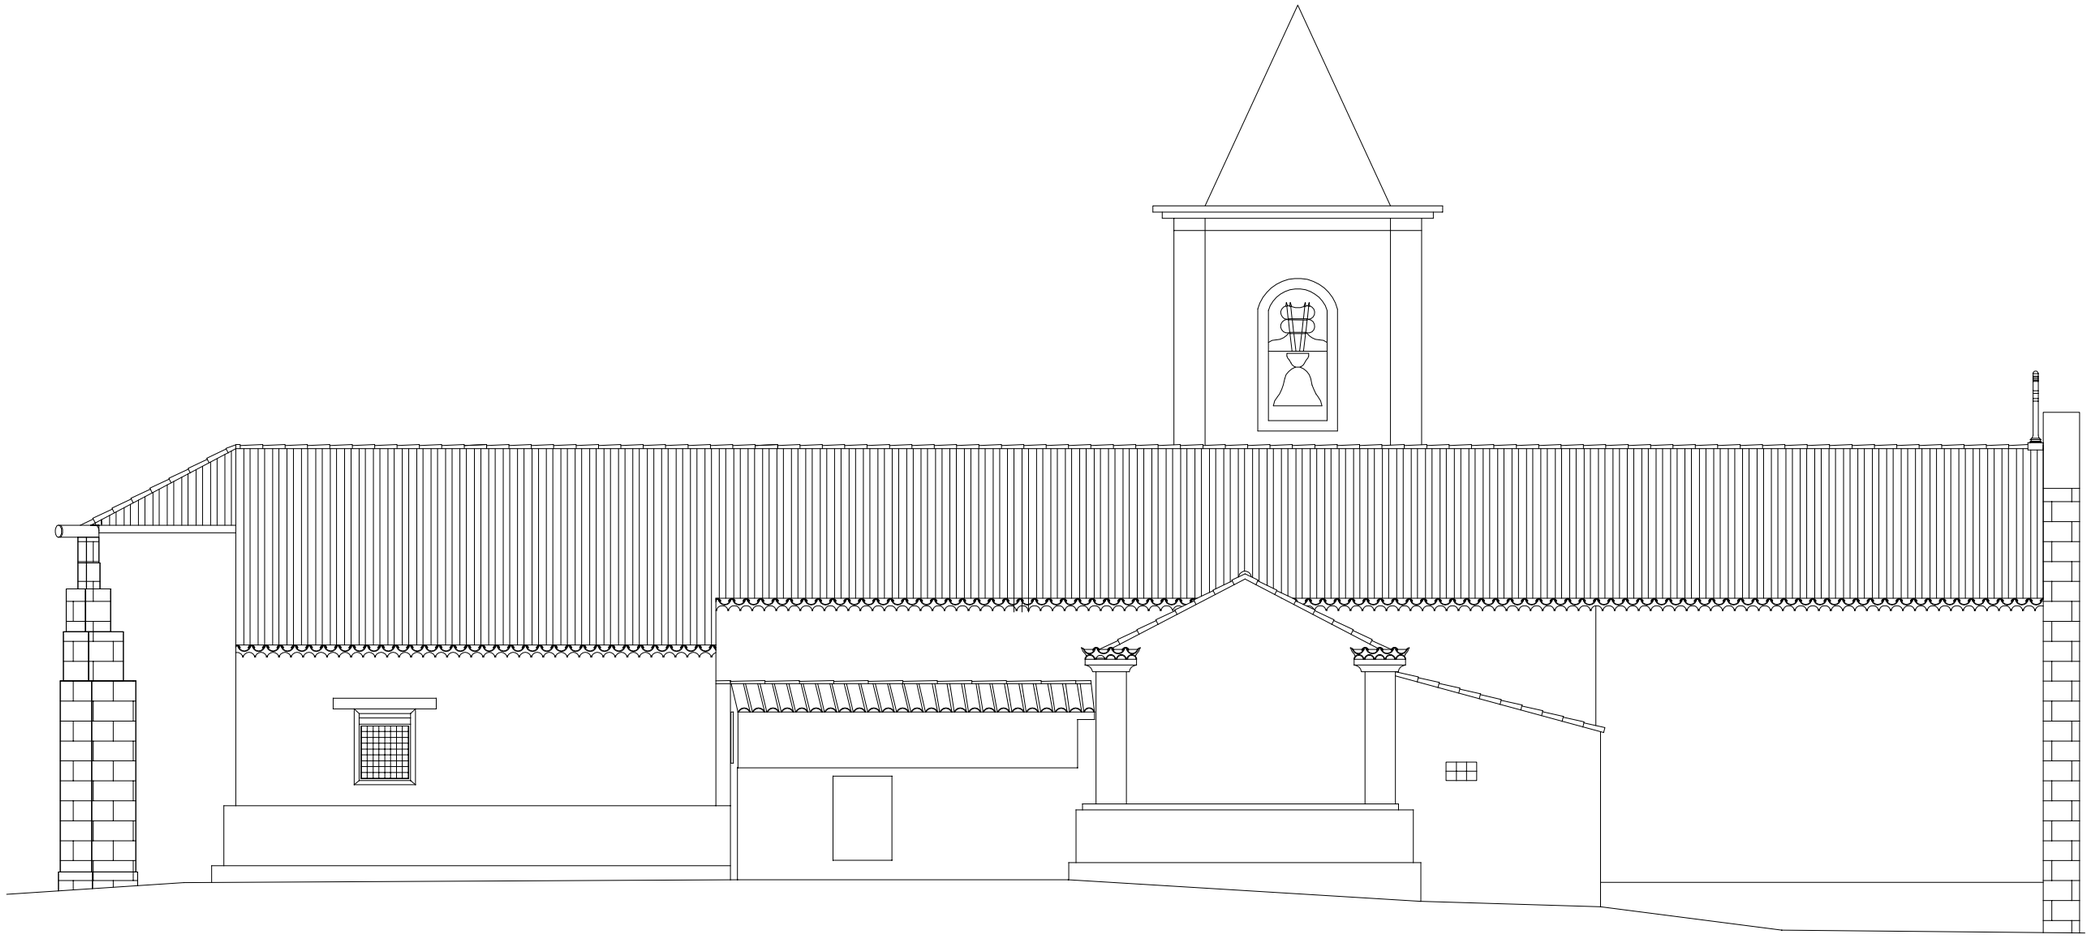

REPÚBLICA PORTUGUESA
CULTURA

PROJETO:	Localização:		ESPECIALIDADE:	Designação:	Data:	Escalas	Número:	Folha:
IGREJA DE SÃO MATEUS Paroquial do Botão	Botão União das freguesias de Souselas e Botão	A3 ARQUITECTOS GABINETE DE PROJECTO LDA	ARQUITETURA	Alçado Lateral Esquerdo	jun./2023	1/100	DG(--)09	09.09