




300 m

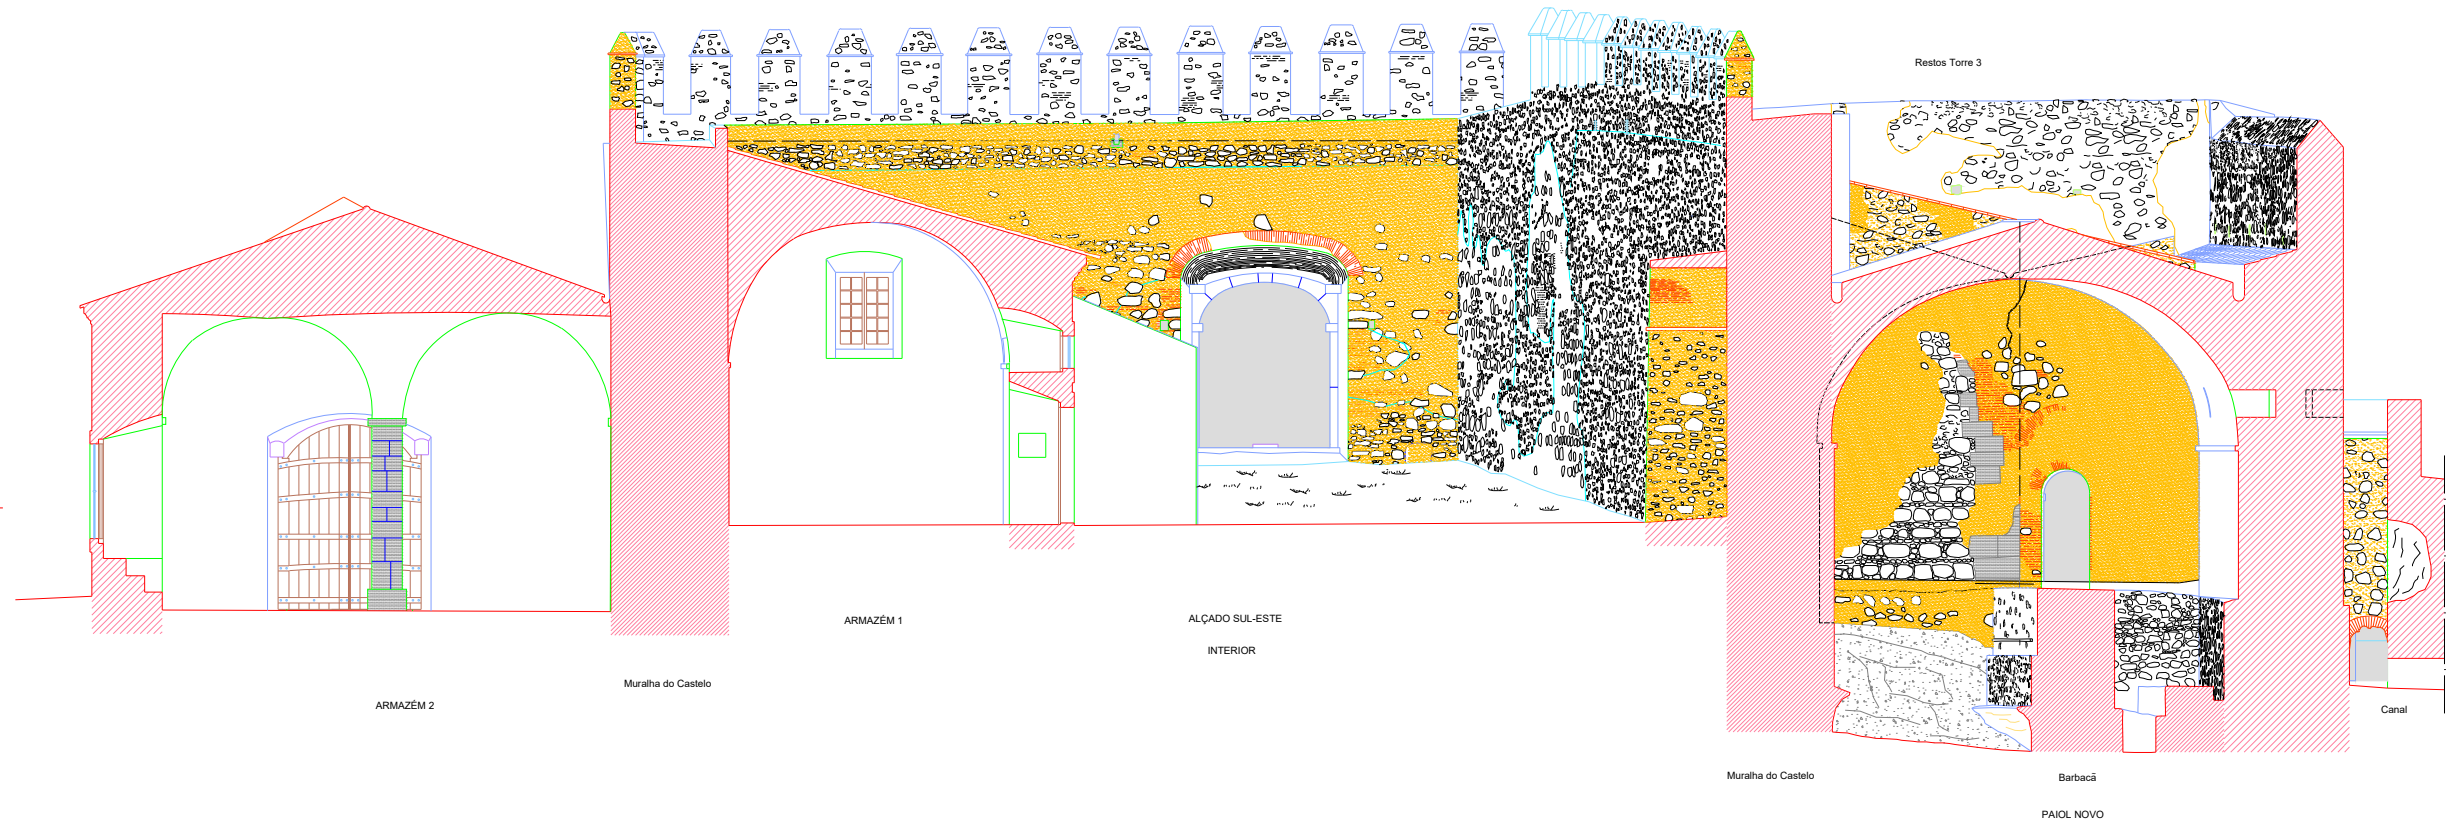

300 m

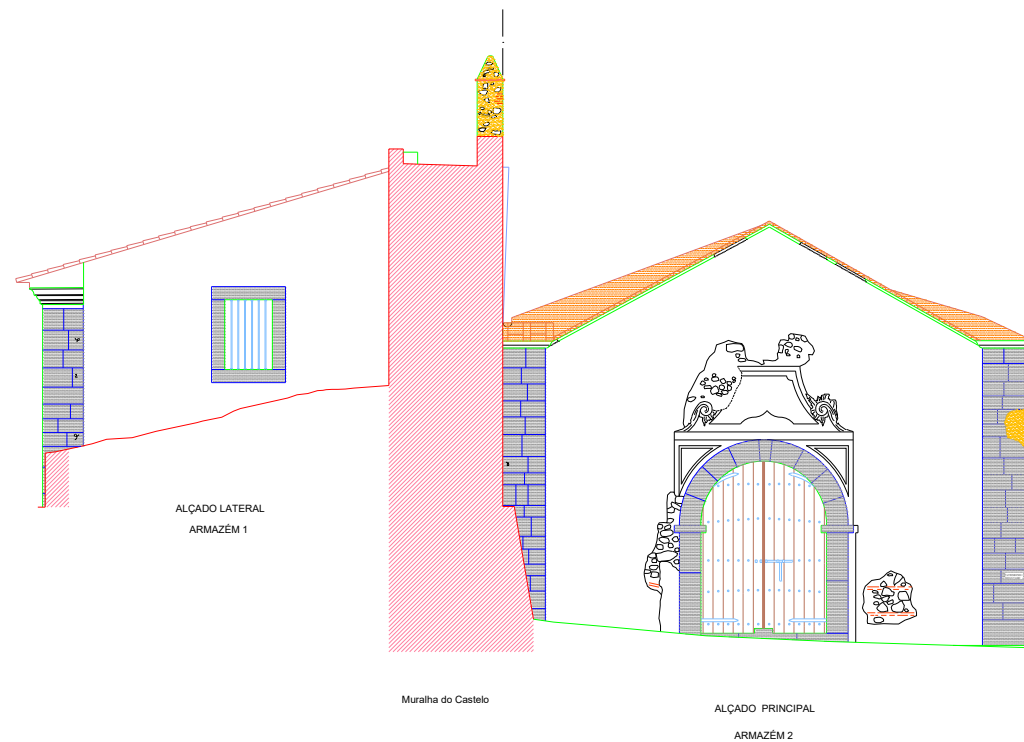


0m 1 2 3 4 5m 10m

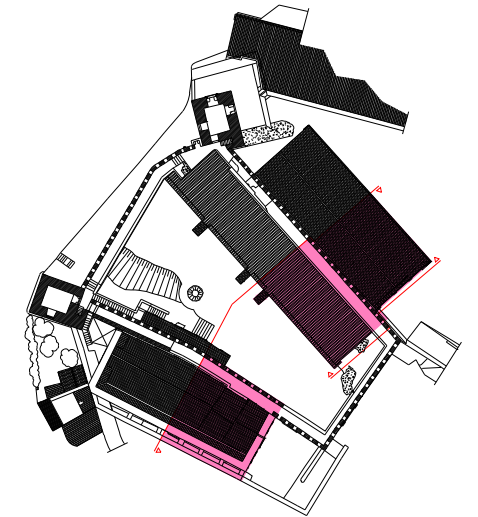


<p>LEVANTAMENTOS ARQUITECTÓNICOS e ARQUEOLÓGICOS MÉRIDA Espanha Tf. + 34 609 53 51 79 www.levantamientos.com</p>	<p><b>CASTELO DE CAMPO MAIOR</b></p> <p>DEZEMBRO - 04</p>	
	<p>DESENHO: <b>MONTAGENS GERALES</b></p>	<p>Nº: <b>4.4</b></p>
	<p>LEVANTAMENTO ARQUITECTÓNICO</p>	<p>ESCALA <b>1:100</b></p>


300 m

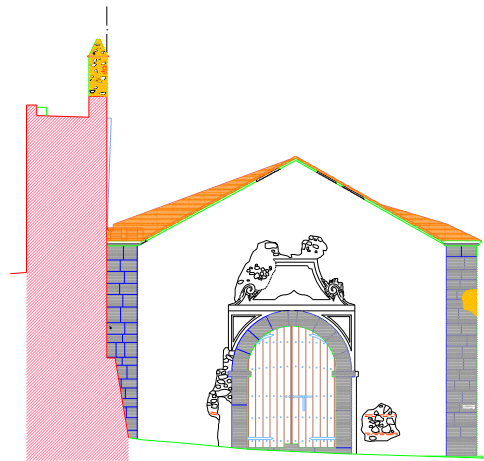

ALÇADO PRINCIPAL

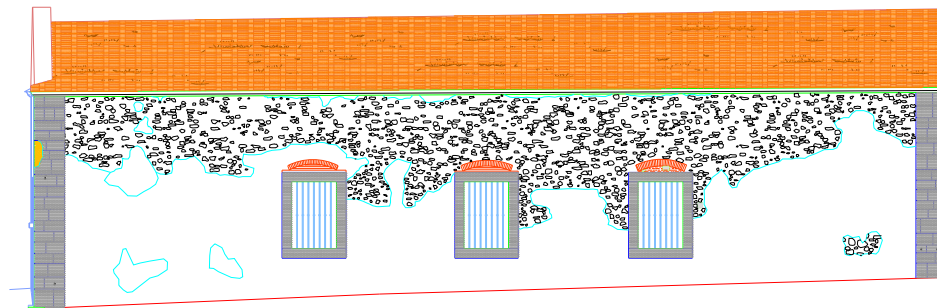


ALÇADO LATERAL

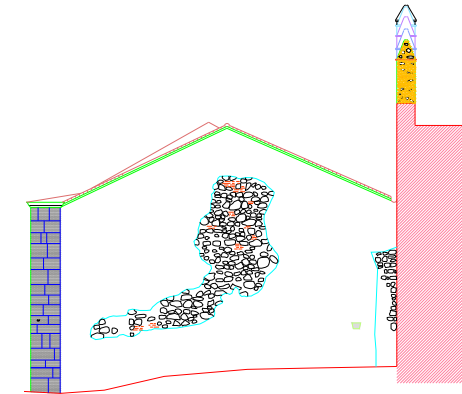


ALÇADO POSTERIOR


300 m

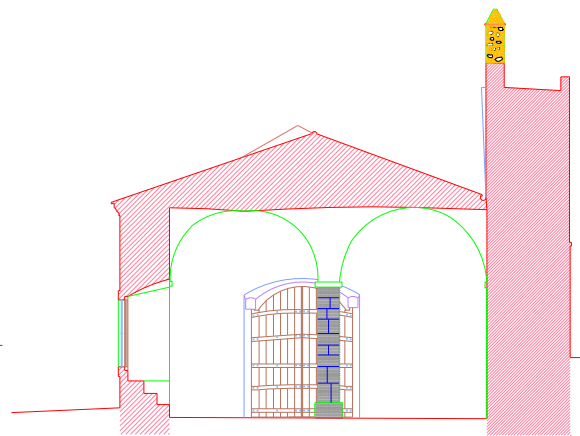


CORTE TRANSVERSAL

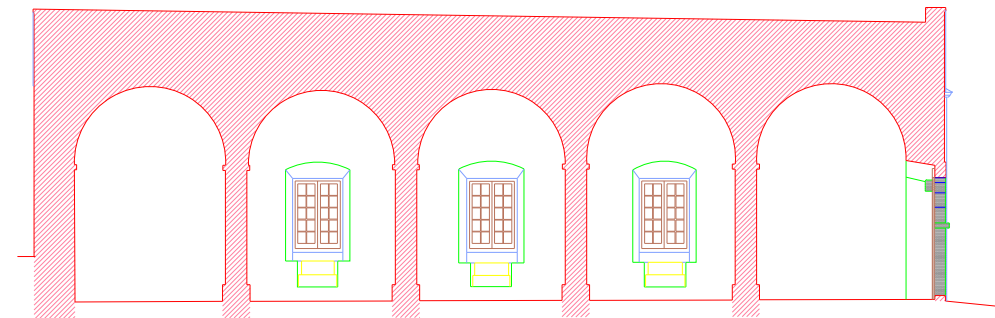


CORTE LONGITUDINAL

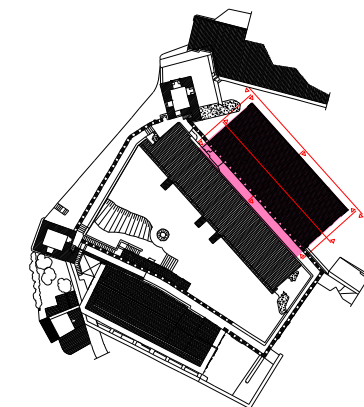

	<b>CASTELO DE CAMPO MAIOR</b>	
	DEZEMBRO - 04	
	DESENHO: ALÇADOS e CORTES ARMAZÉM 2	Nº: 4.3
LEVANTAMENTO ARQUITECTÓNICO		ESCALA 1:100

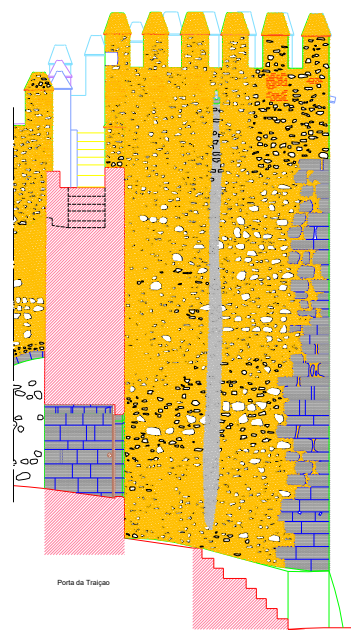


ALÇADO NOR-ESTE

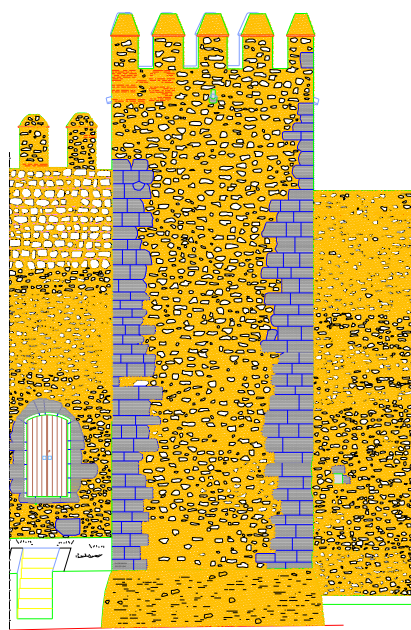


ALÇADO NOR-OESTE




ALÇADO SUL-OESTE

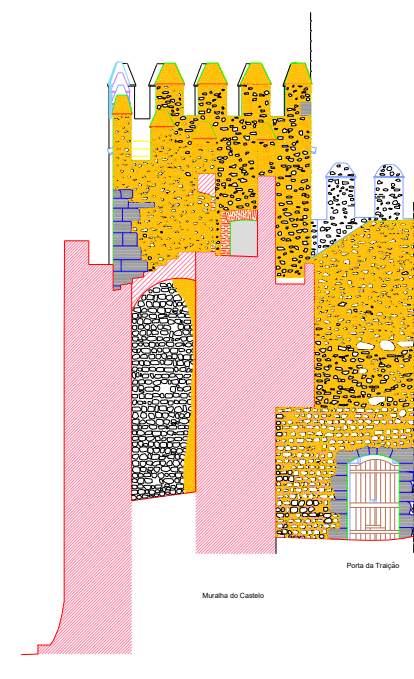


ALÇADO SUL-ESTE

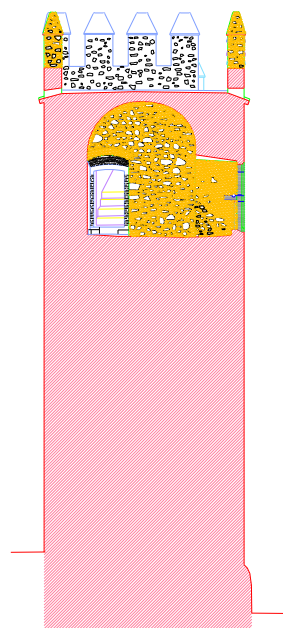



CORTE TRANSVERSAL

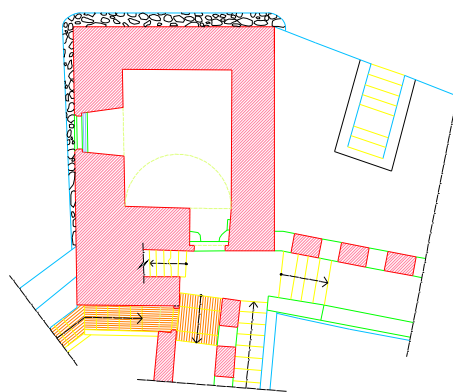

PLANTA CAMINHO DE RONDA

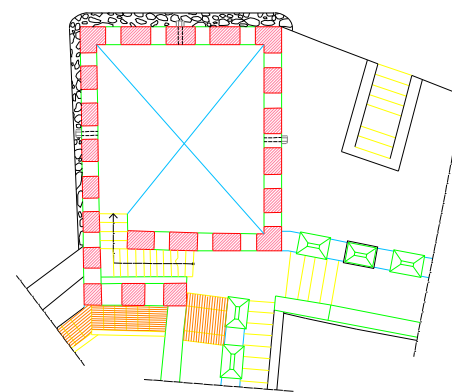

PLANTA COBERTURAS

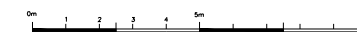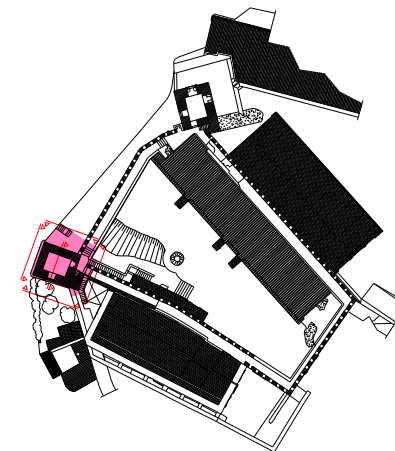


	<b>CASTELO DE CAMPO MAIOR</b> DEZEMBRO - 04	
	DESENHO: <b>ALÇADOS E CORTES          TORRE 2</b>	Nº: <b>2.9</b>
	LEVANTAMENTO ARQUITECTÓNICO	ESCALA <b>1:100</b>



666975  
4320050  
4320025  
4320000  
4319975

667000  
667025

667050  
667025  
667000  
666975

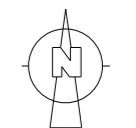

ESCALA GRÁFICA E: 1/150




Equidistância: 0.2 m

Sistema de Coordenadas UTM


	<b>CASTELO DE CAMPO MAIOR</b>	
	OUTUBRO - 03	
	DESENHO:	Nº: <b>2.3</b>
	<b>PLANTA COBERTURAS</b>	ESCALA
<b>LEVANTAMENTO ARQUITECTÓNICO</b>	<b>1:150</b>	

300 m

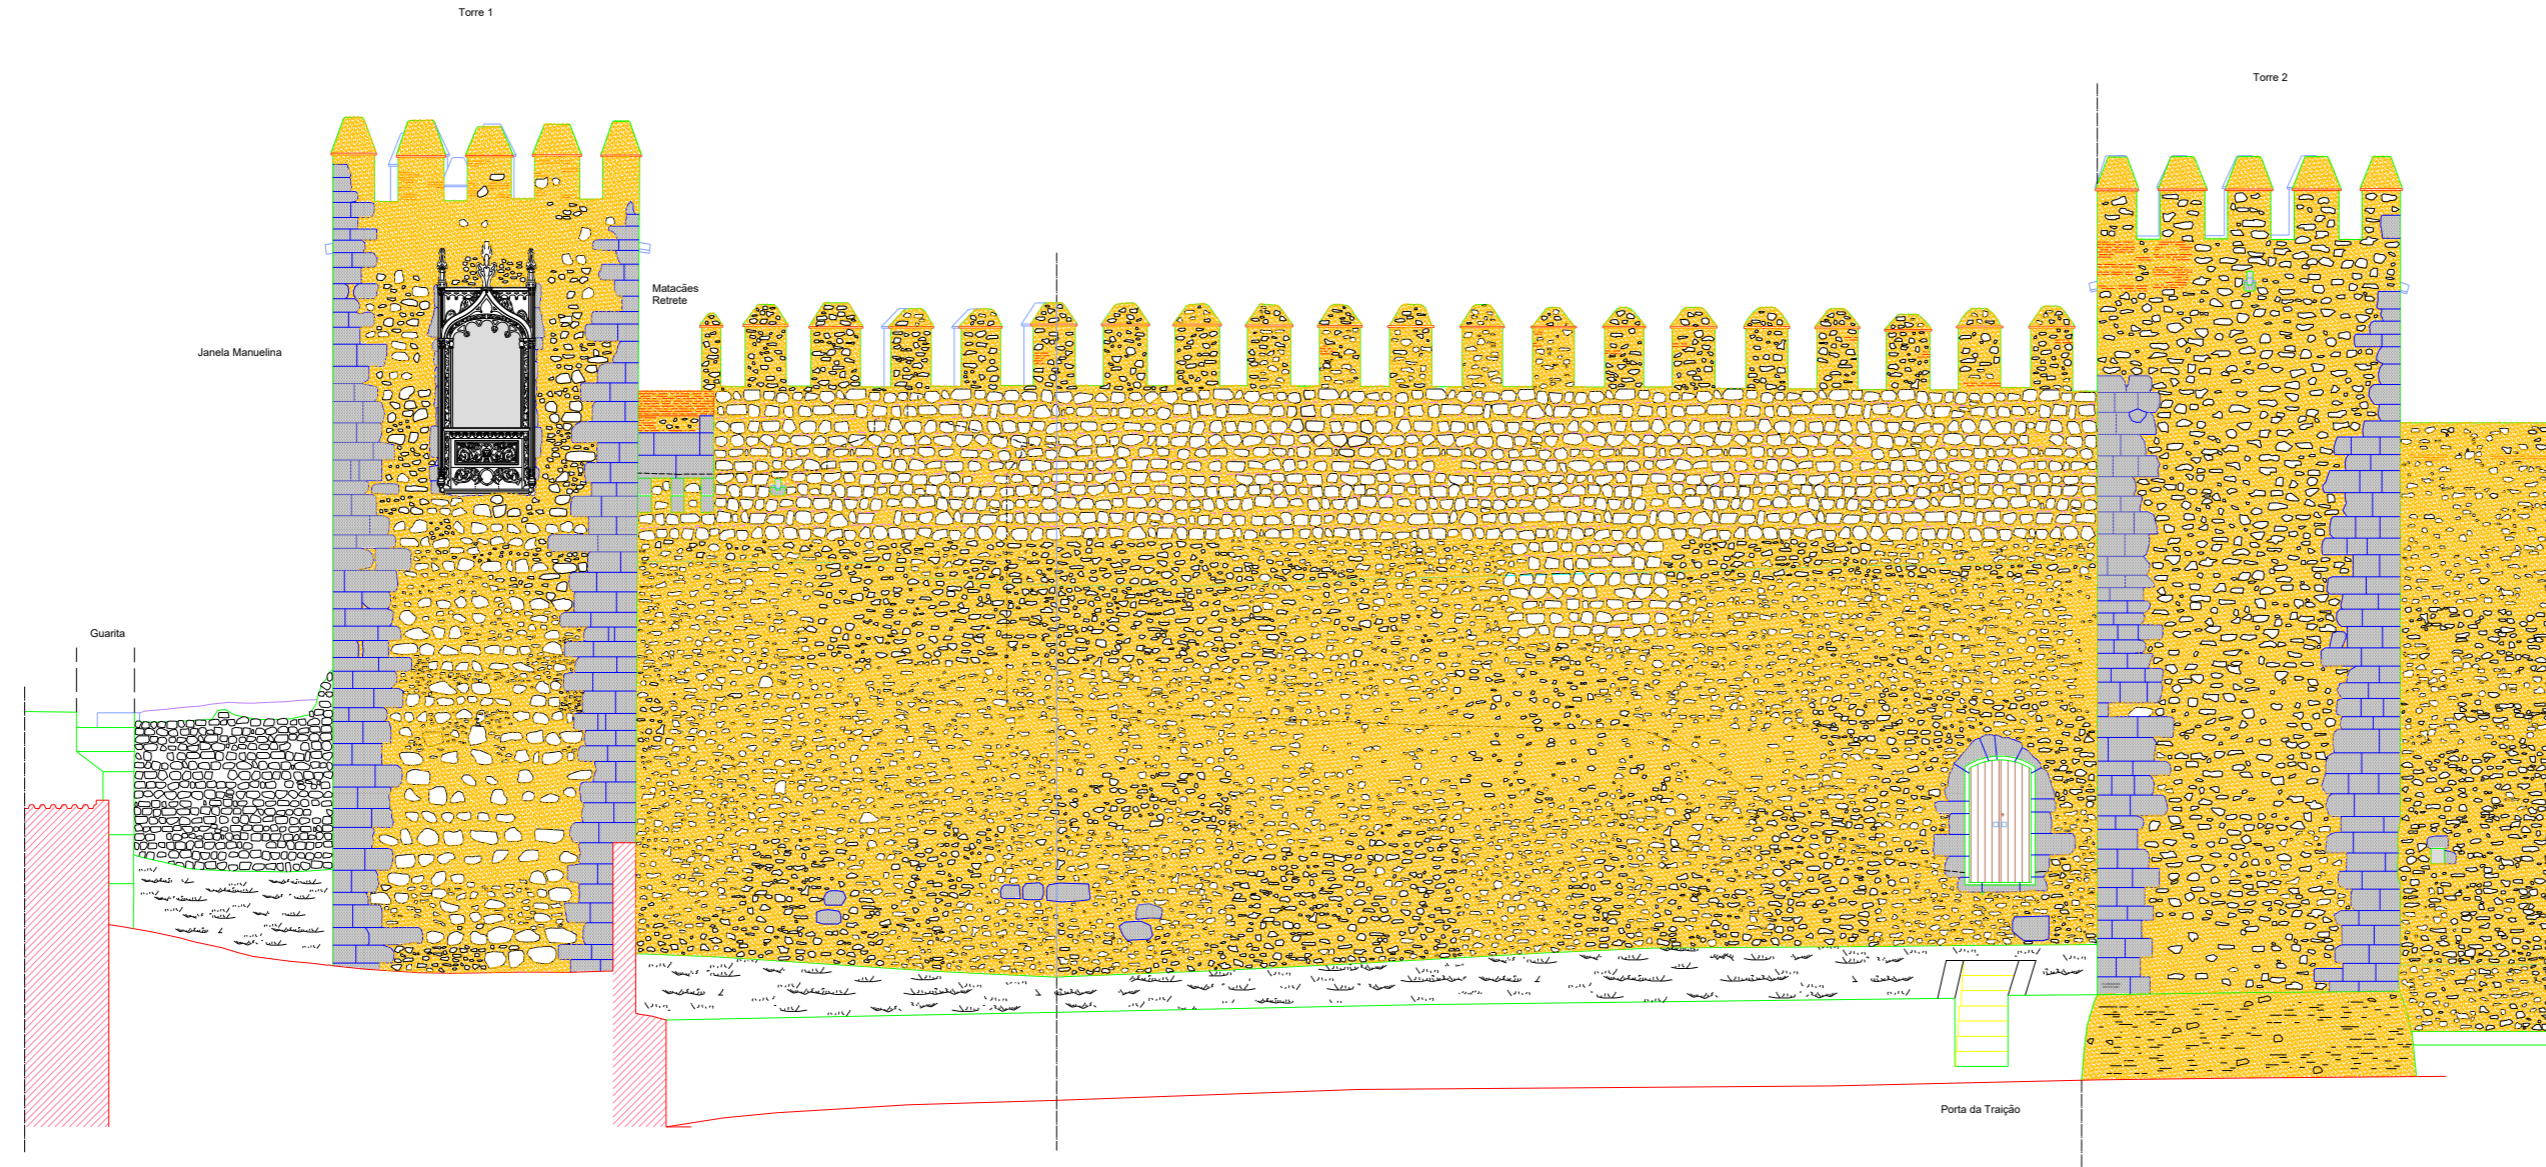


ALÇADO NOR-OESTE  
EXTERIOR

300 m

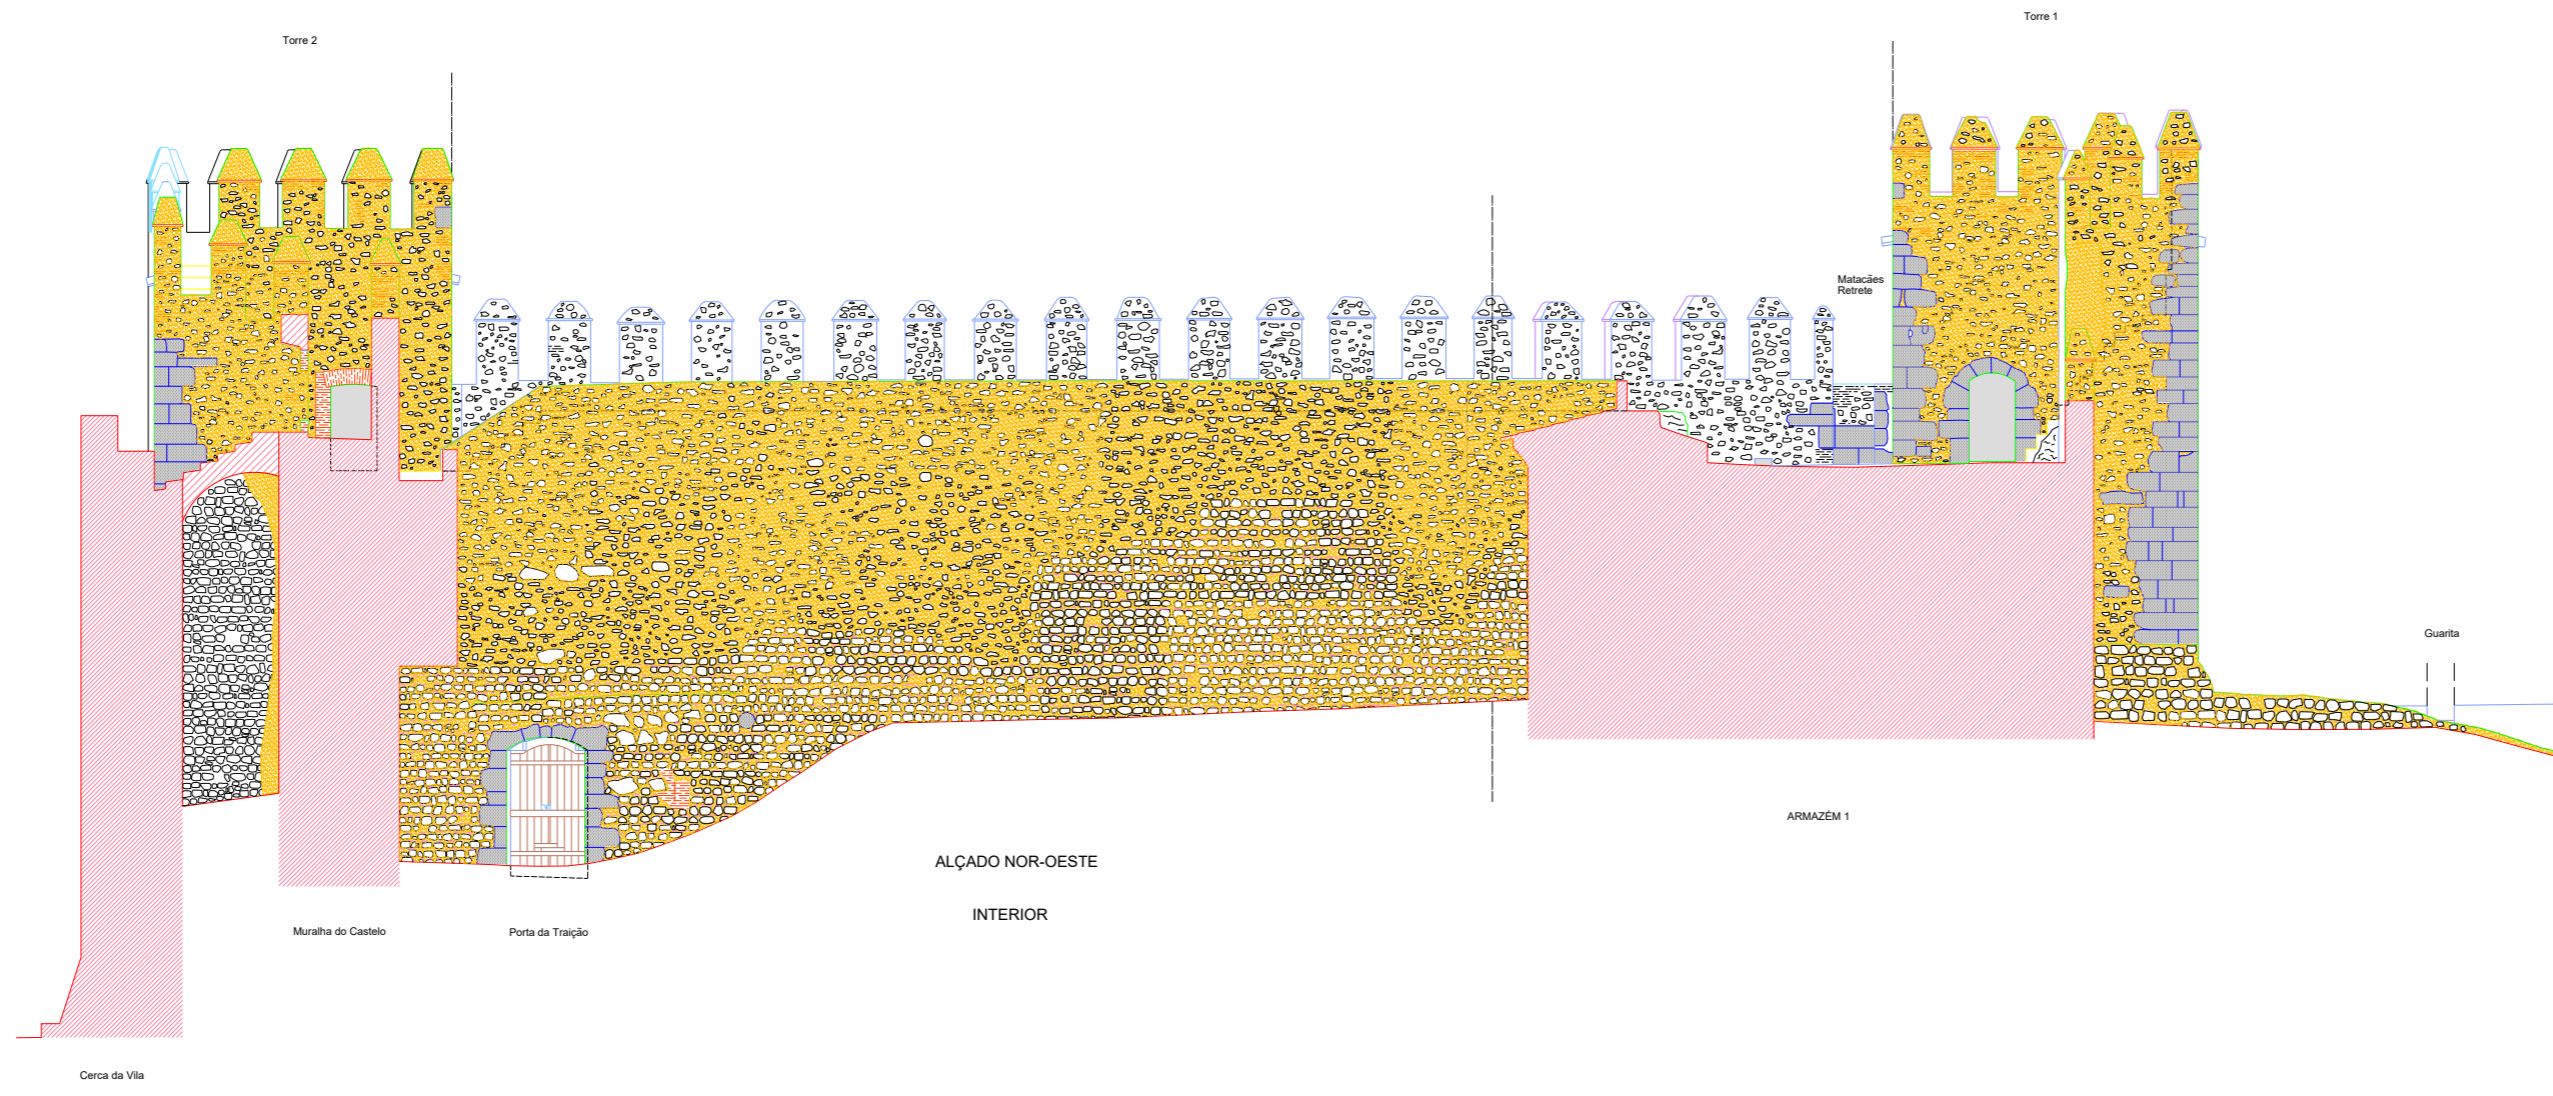


ALÇADO NOR-OESTE  
INTERIOR

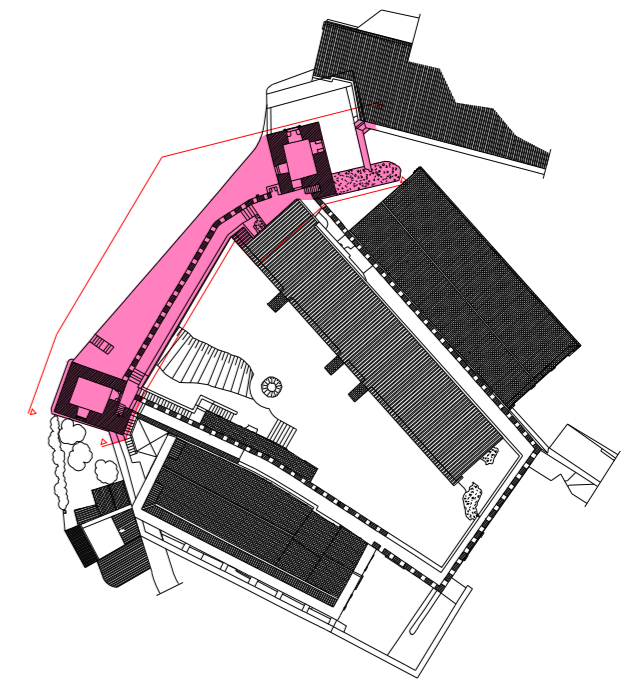


0m 1 2 3 4 5m 10m

	<b>CASTELO DE CAMPO MAIOR</b>	
	DEZEMBRO - 04	
	DESENHO:	Nº: 2.4
ALÇADO NOR-OESTE		ESCALA
LEVANTAMENTO ARQUITECTÓNICO		1:100

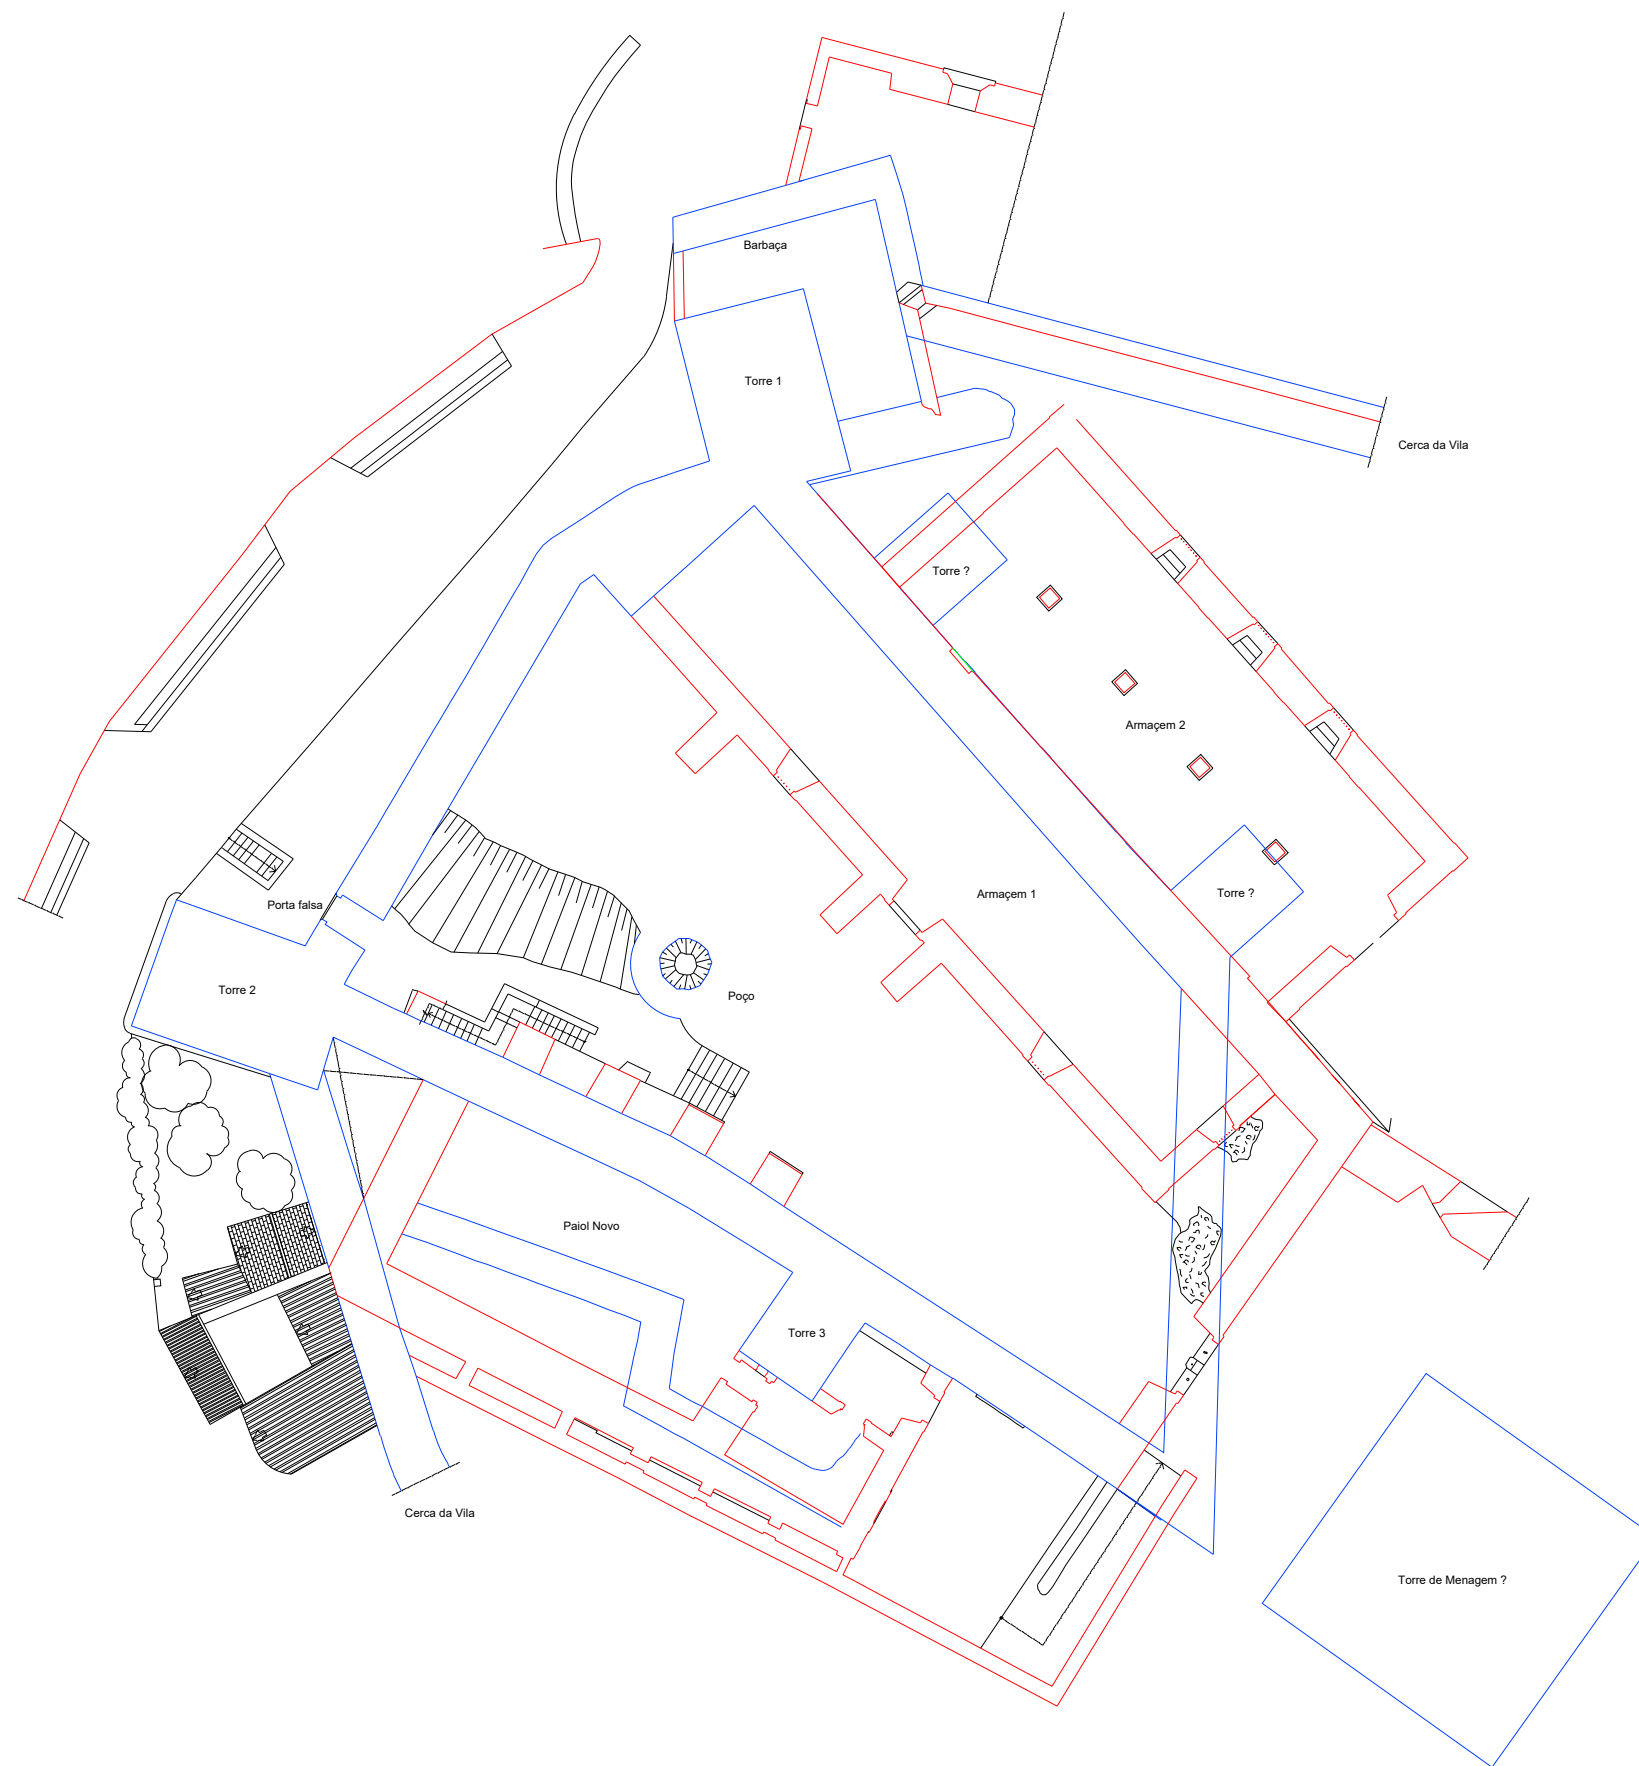


	<b>CASTELO DE CAMPO MAIOR</b> SETEMBRO - 04	
	DESENHO: <b>HIPÓTESIS</b>	Nº: ESCALA
	<b>DUARTE DE ARMAS</b>	

300 m

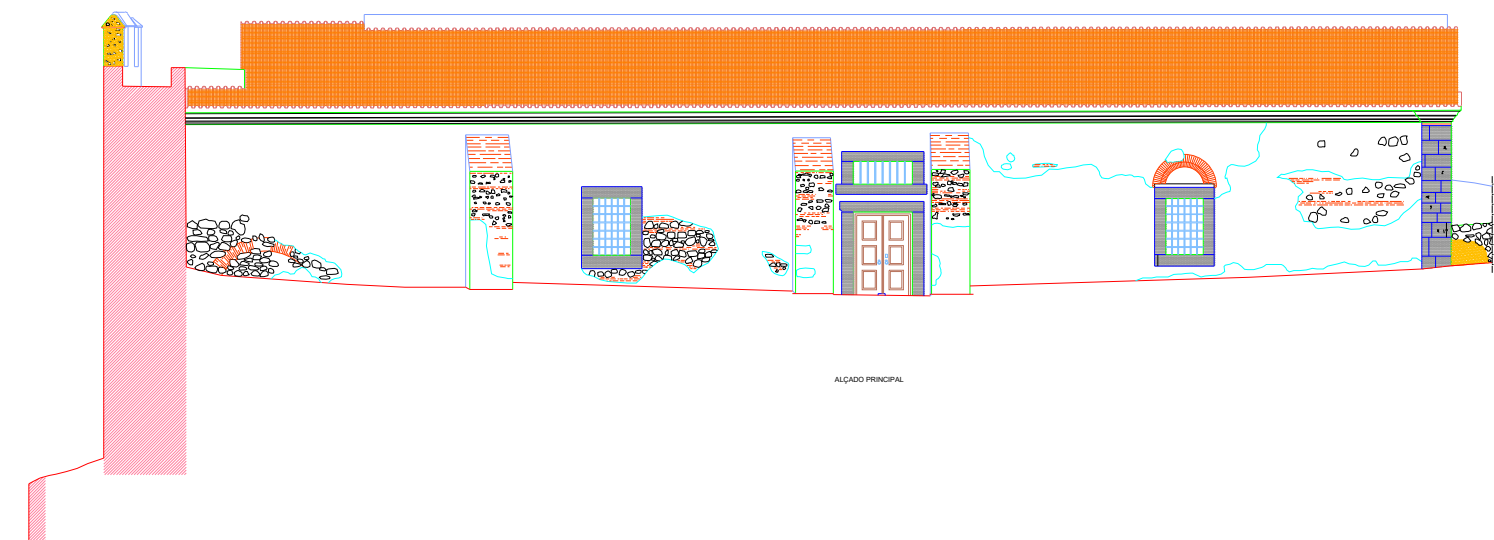


ALÇADO PRINCIPAL

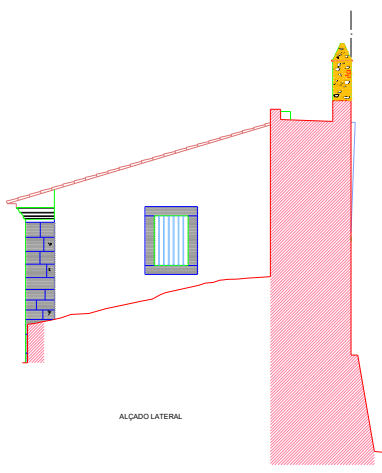


ALÇADO LATERAL

300 m

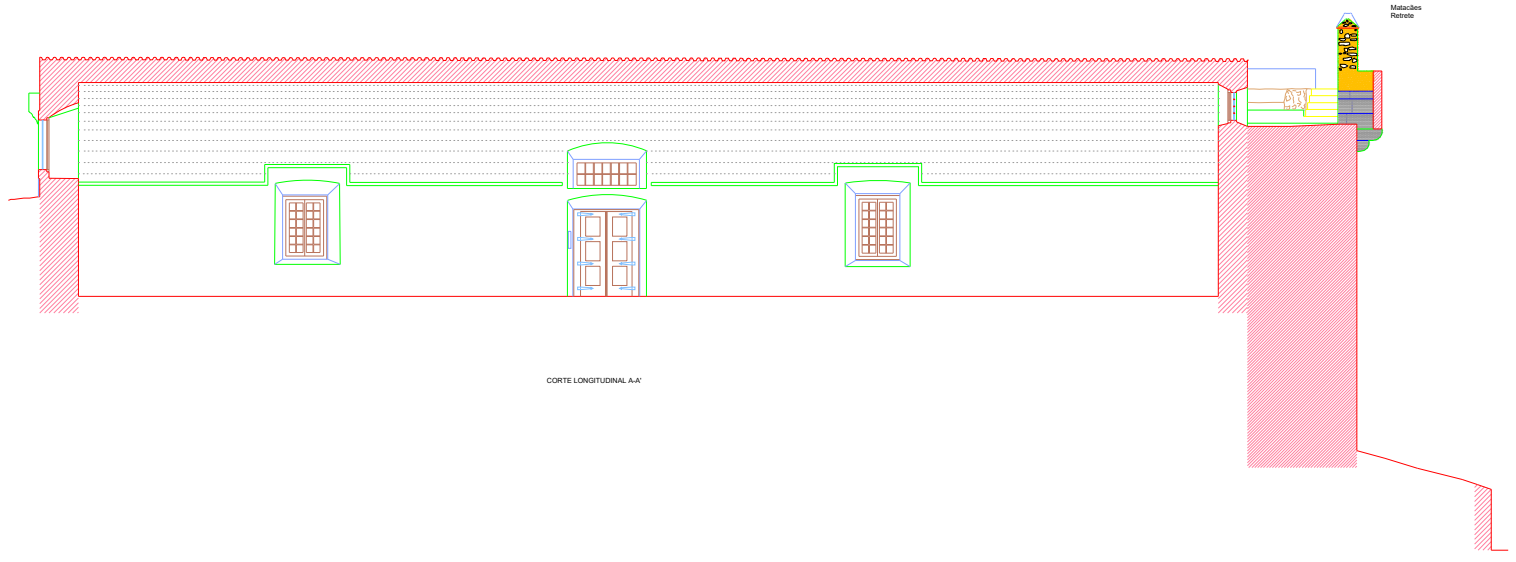


CORTE LONGITUDINAL A-A'


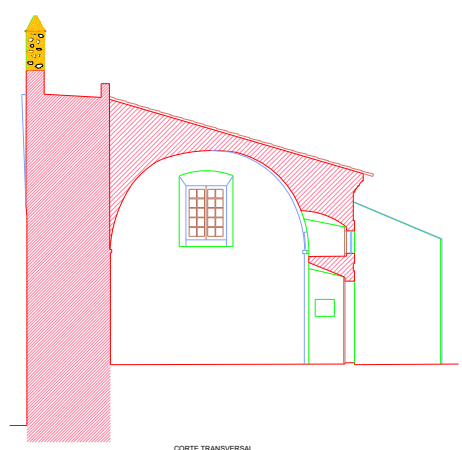


CORTE TRANSVERSAL


300 m

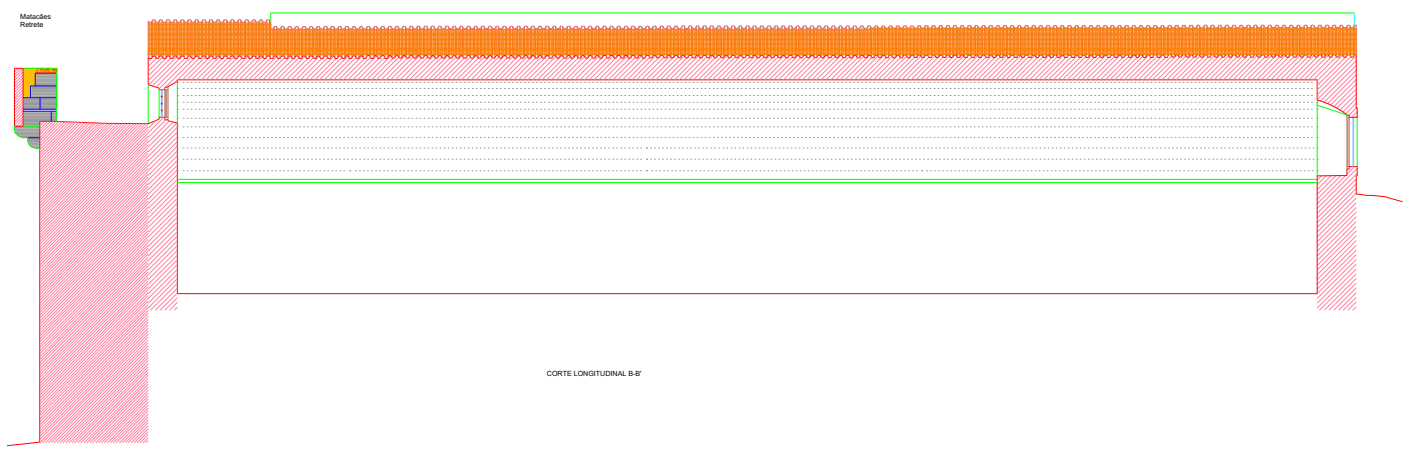


CORTE LONGITUDINAL B-B'

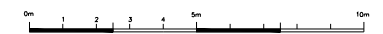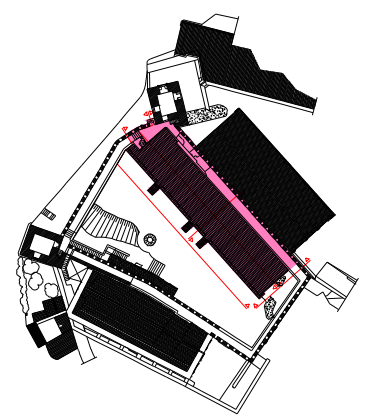


	<b>CASTELO DE CAMPO MAIOR</b>	
	DEZEMBRO - 04	
	DESENHO: ALÇADOS e CORTES ARMAZÉM 1	Nº: 4.2
LEVANTAMENTO ARQUITECTÓNICO		ESCALA 1:100

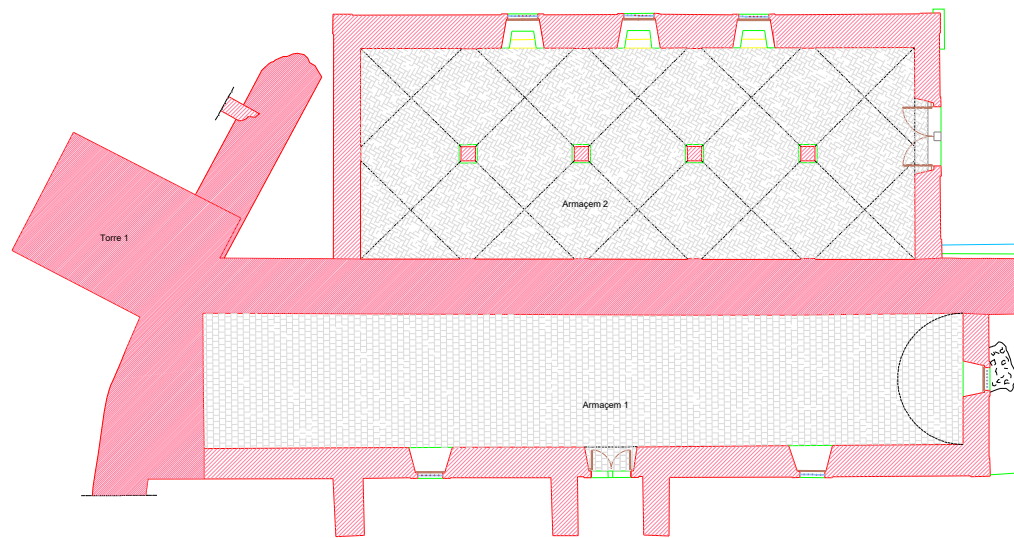


PISO TÉRREO

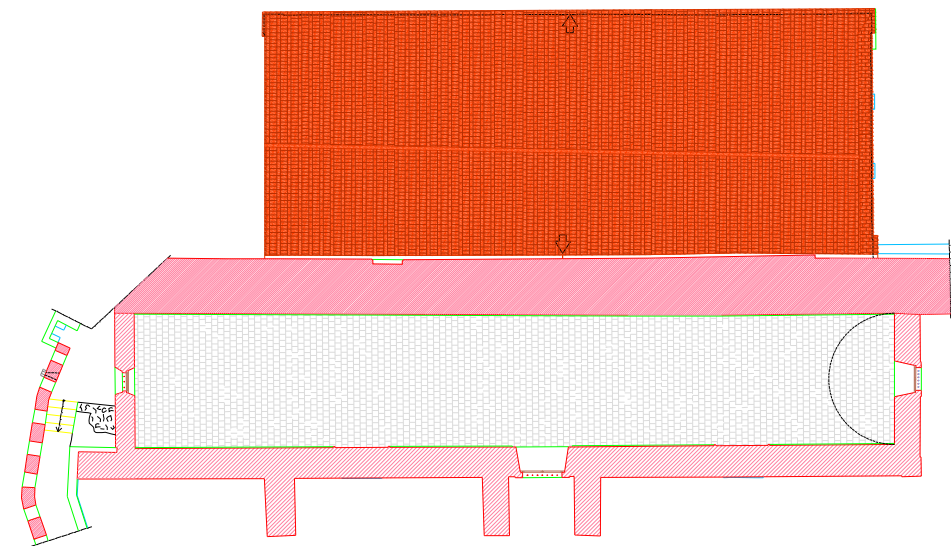

PLANTA INTERMEDIA

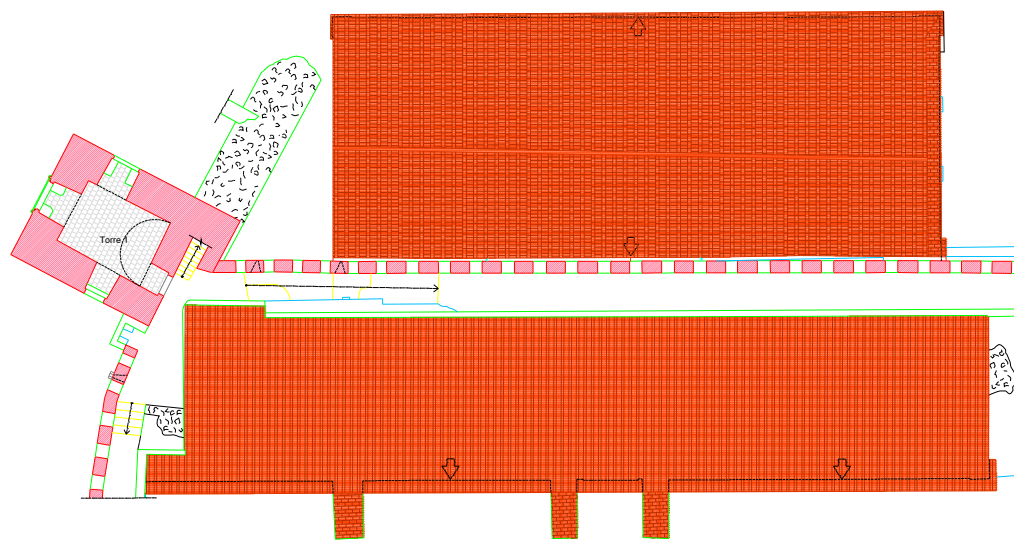







PLANTA COBERTURAS

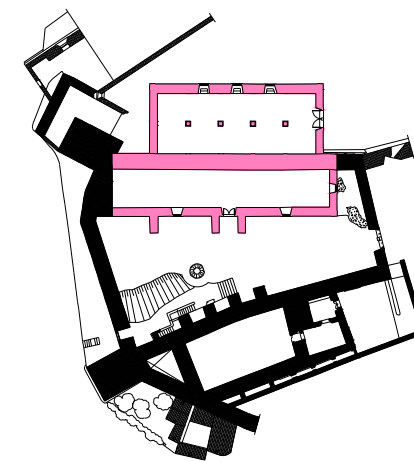


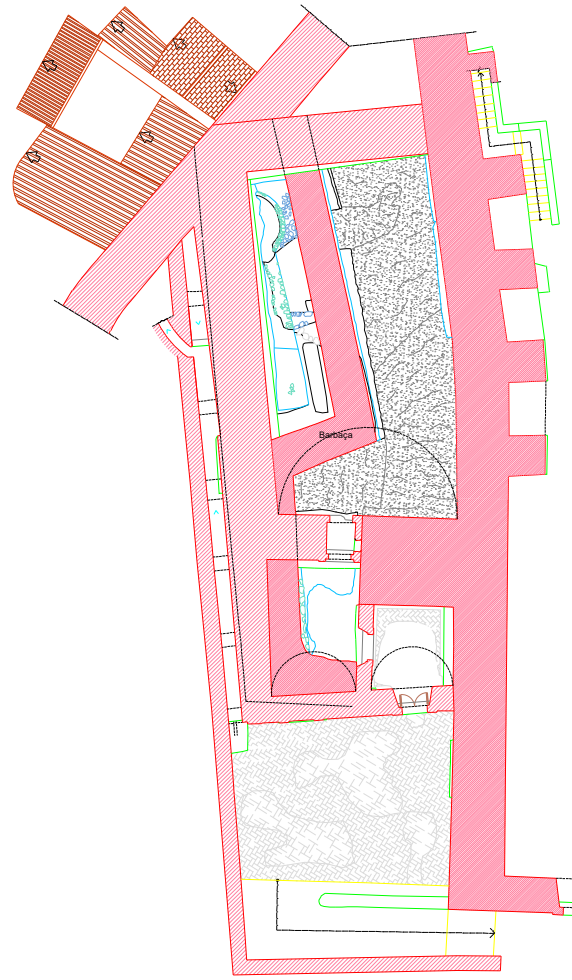
ESCALA GRÁFICA E: 1/150




	<b>CASTELO DE CAMPO MAIOR</b>	
	DEZEMBRO -04	
	DESENHO:	Nº: 4.1
<b>PLANTAS ARMAZÉNS</b>		ESCALA
LEVANTAMENTO ARQUITECTÓNICO		<b>1:150</b>

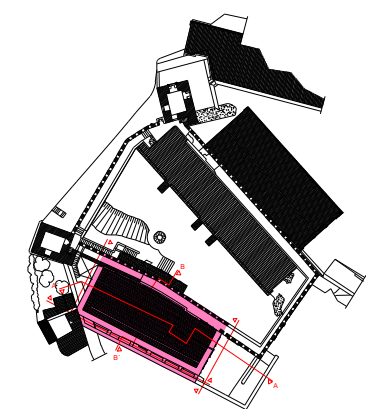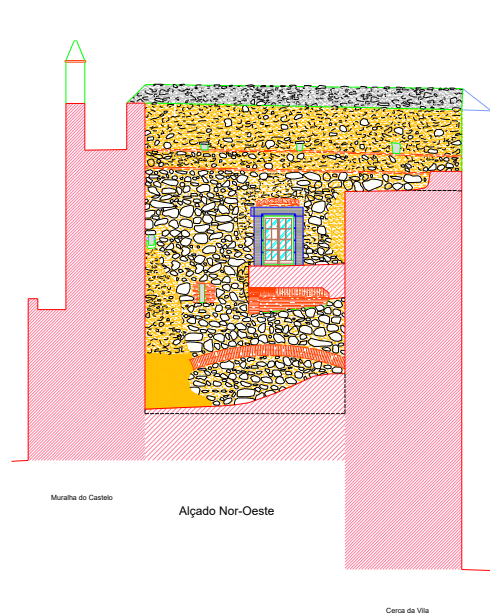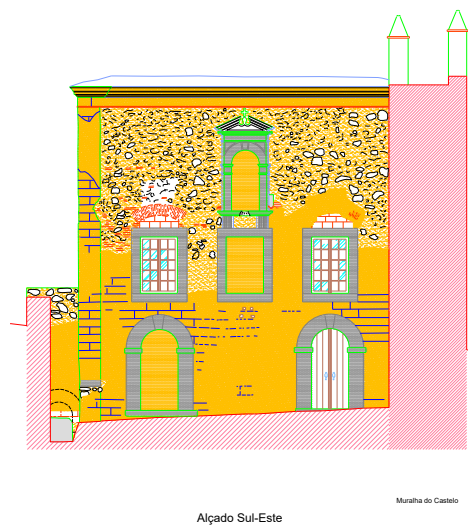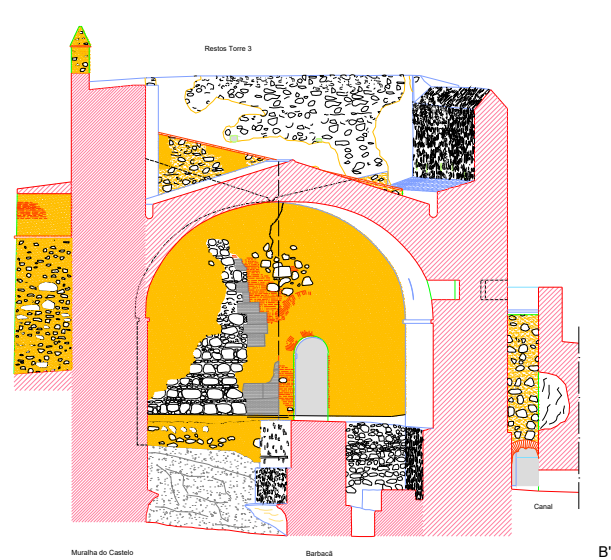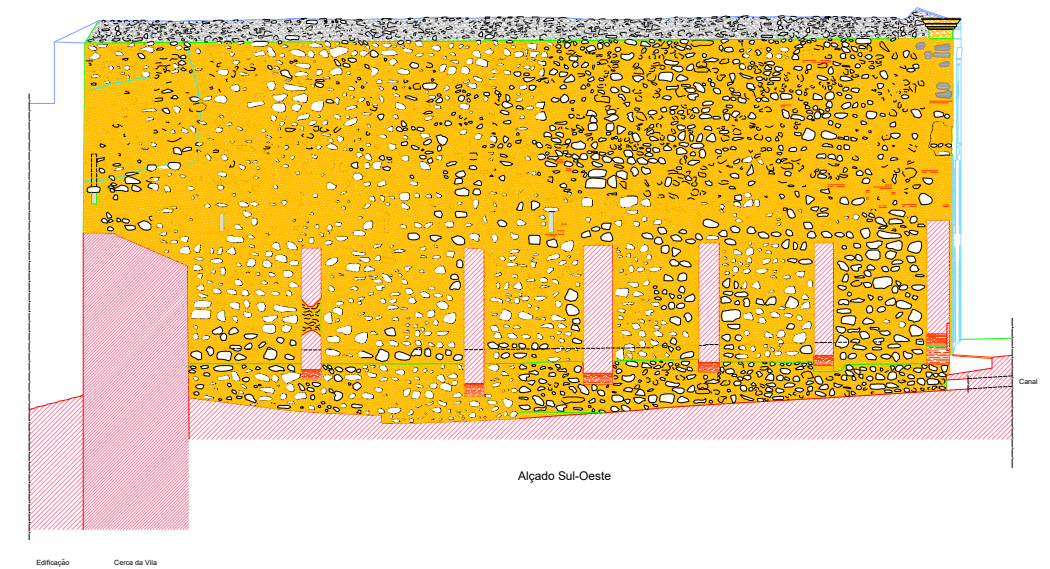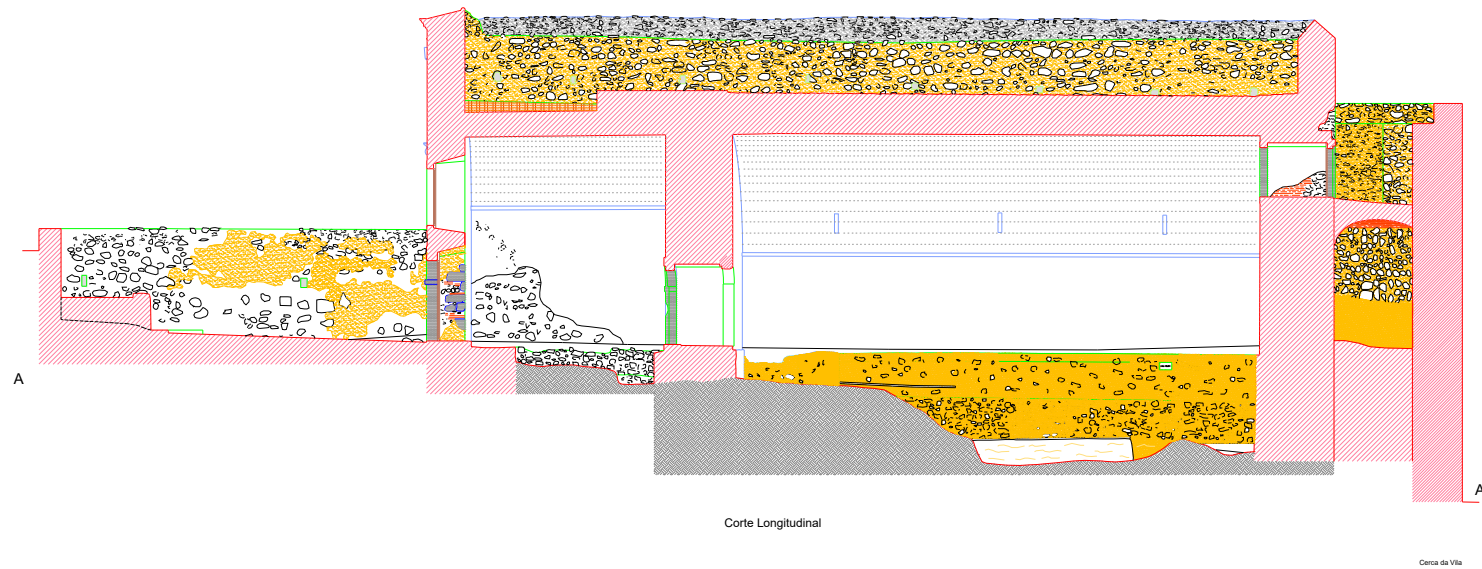


	<b>CASTELO DE CAMPO MAIOR</b>	
	OUTUBRO - 03	
	DESENHO: ALÇADOS-CORTES PAIOL NOVO	Nº: 3.2
LEVANTAMENTO ARQUITECTÓNICO		ESCALA 1:100




PISO TÉRREO

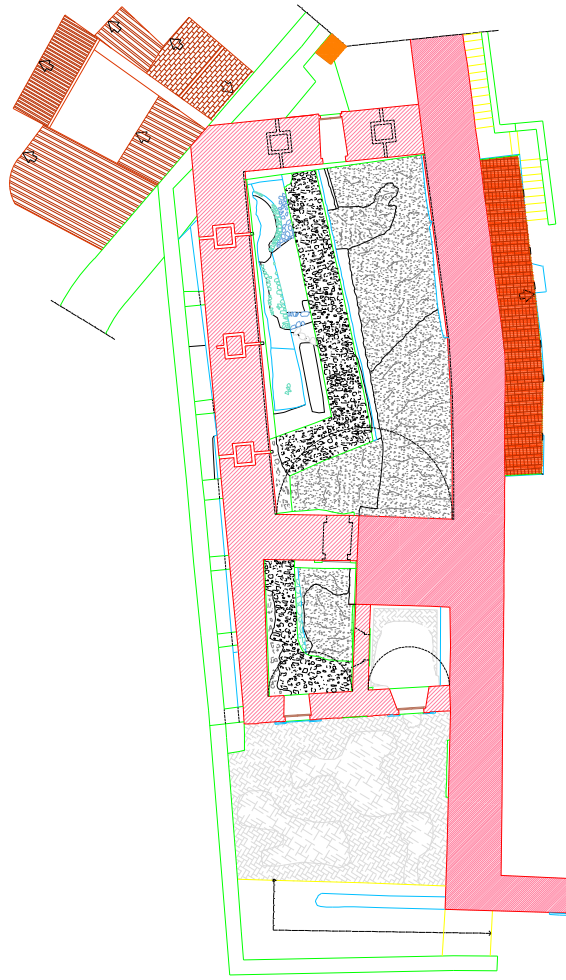

PLANTA INTERMEDIA

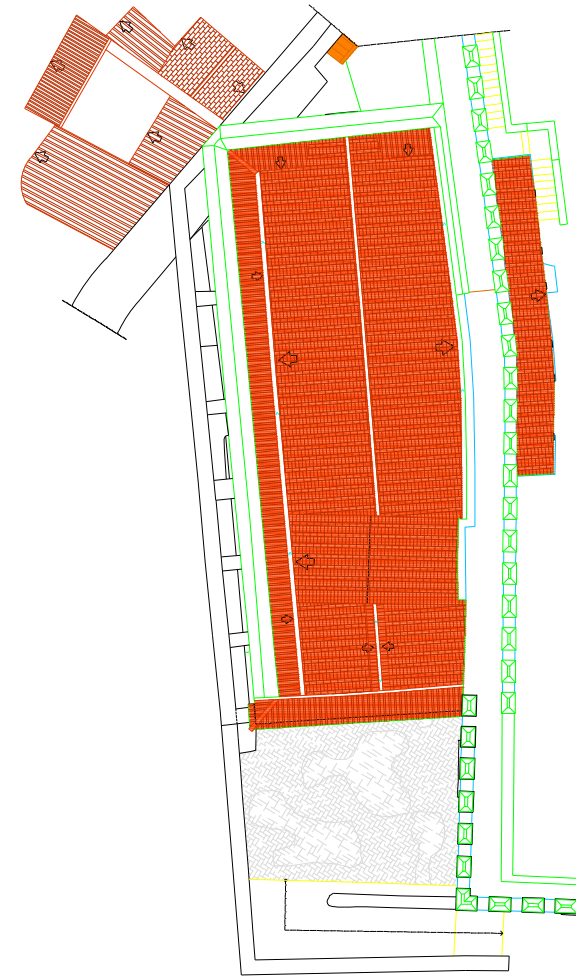

PLANTA COBERTURAS

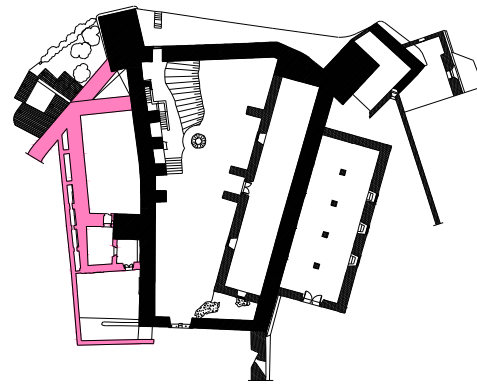


ESCALA GRÁFICA E: 1/150



	<b>CASTELO DE CAMPO MAIOR</b>	
	DEZEMBRO -04	
	DESENHO:	Nº: <b>3.1</b>
PLANTAS PAIOL NOVO		ESCALA
LEVANTAMENTO ARQUITECTÓNICO		<b>1:150</b>

300 m

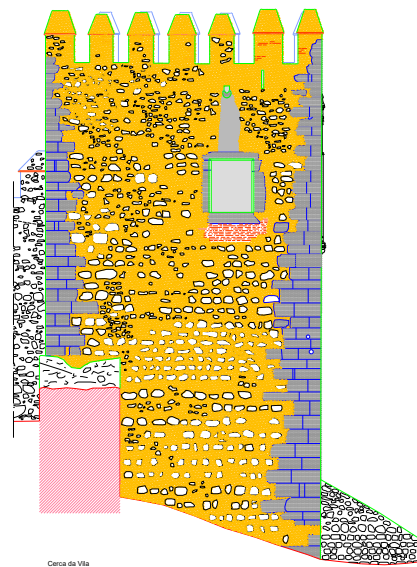


ALÇADO NOR-ESTE




Barbacã

Jardim Manuelino

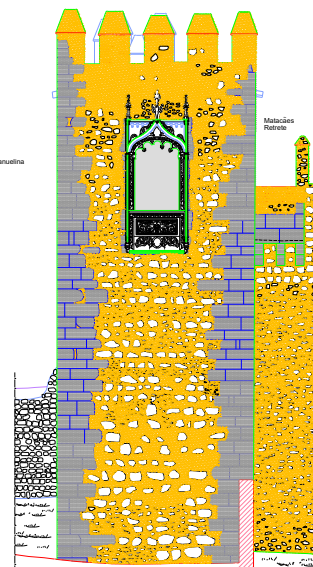


ALÇADO NOR-OESTE

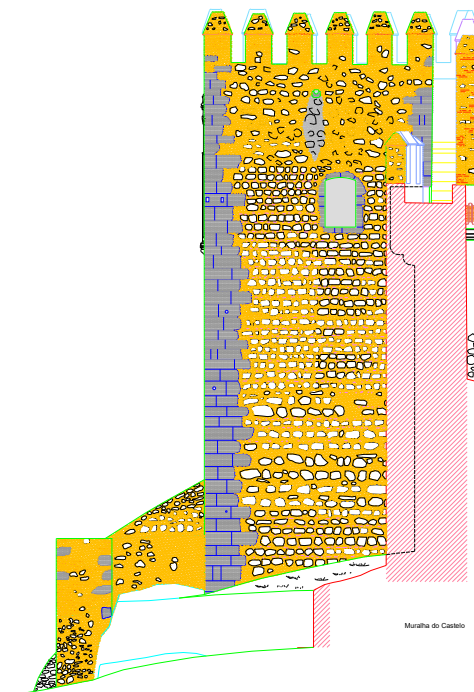


ALÇADO SUL-OESTE

Barbacã

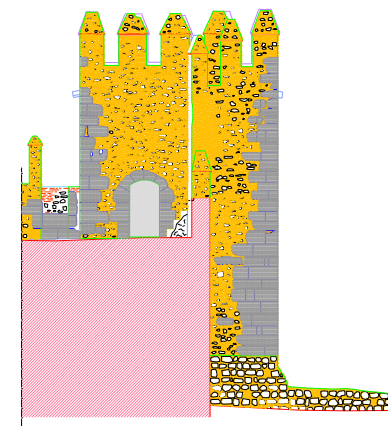


ALÇADO SUL-OESTE

300 m

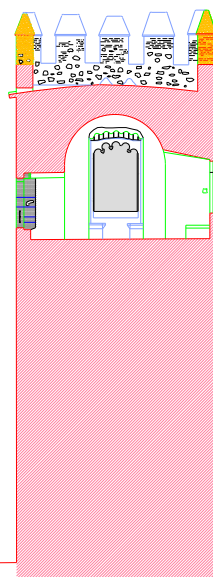


CORTE TRANSVERSAL

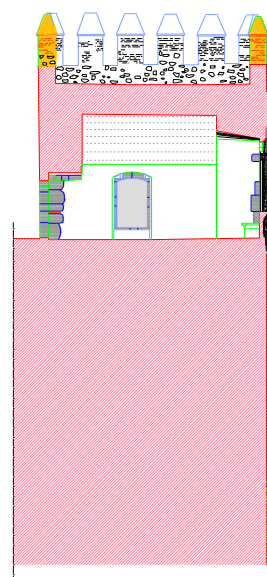


CORTE LONGITUDINAL


Barbacã

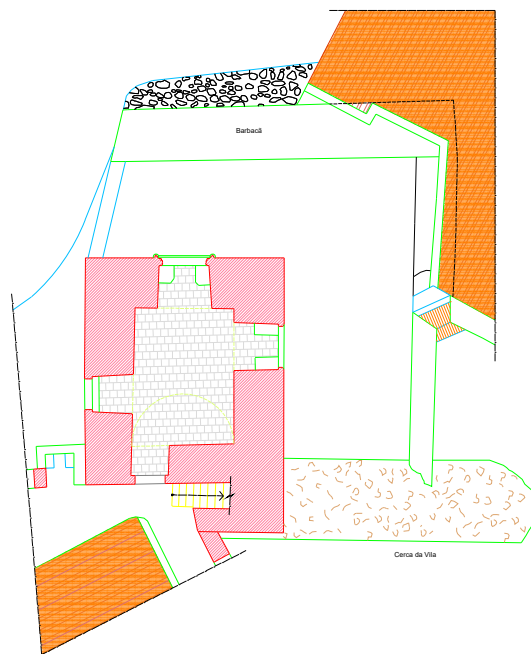

PLANTA CAMINHO DE RONDA



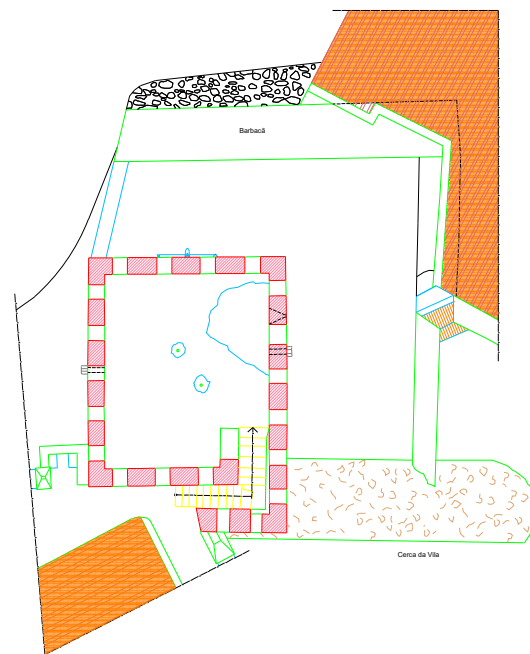


PLANTA COBERTURAS

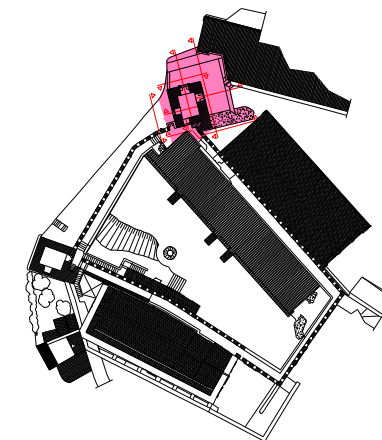


0m 2m 4m 6m 8m 10m

 <p>LEVANTAMENTOS ARQUITECTÓNICOS e ARQUEOLÓGICOS MÉRIDA Esplanada Tel. +34 958 53 51 79 www.levantamientos.com</p>	<p><b>CASTELO DE CAMPO MAIOR</b> DEZEMBRO - 04</p>	
	<p>DESENHO: ALÇADOS E CORTES TORRE 1</p>	<p>Nº: <b>2.8</b> ESCALA <b>1:100</b></p>
	<p>LEVANTAMENTO ARQUITECTÓNICO</p>	

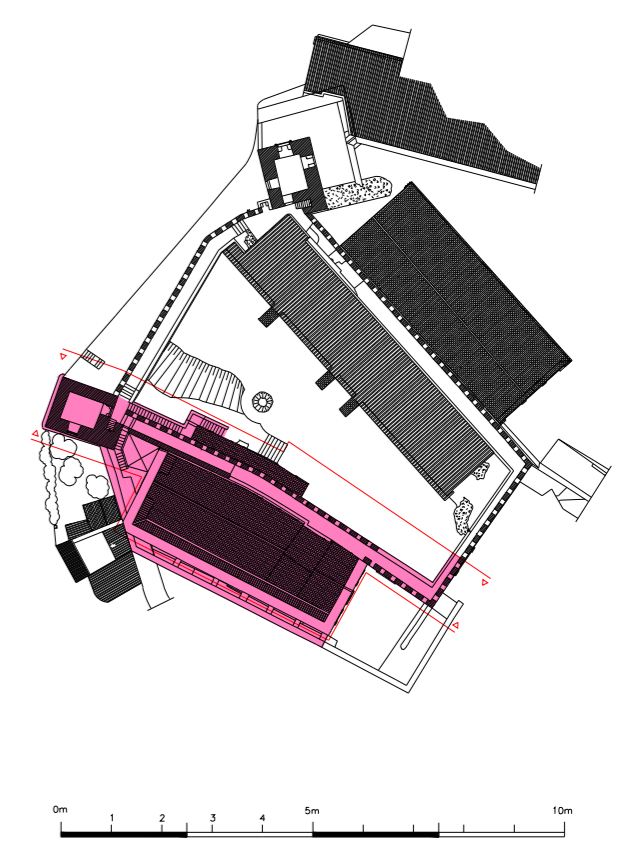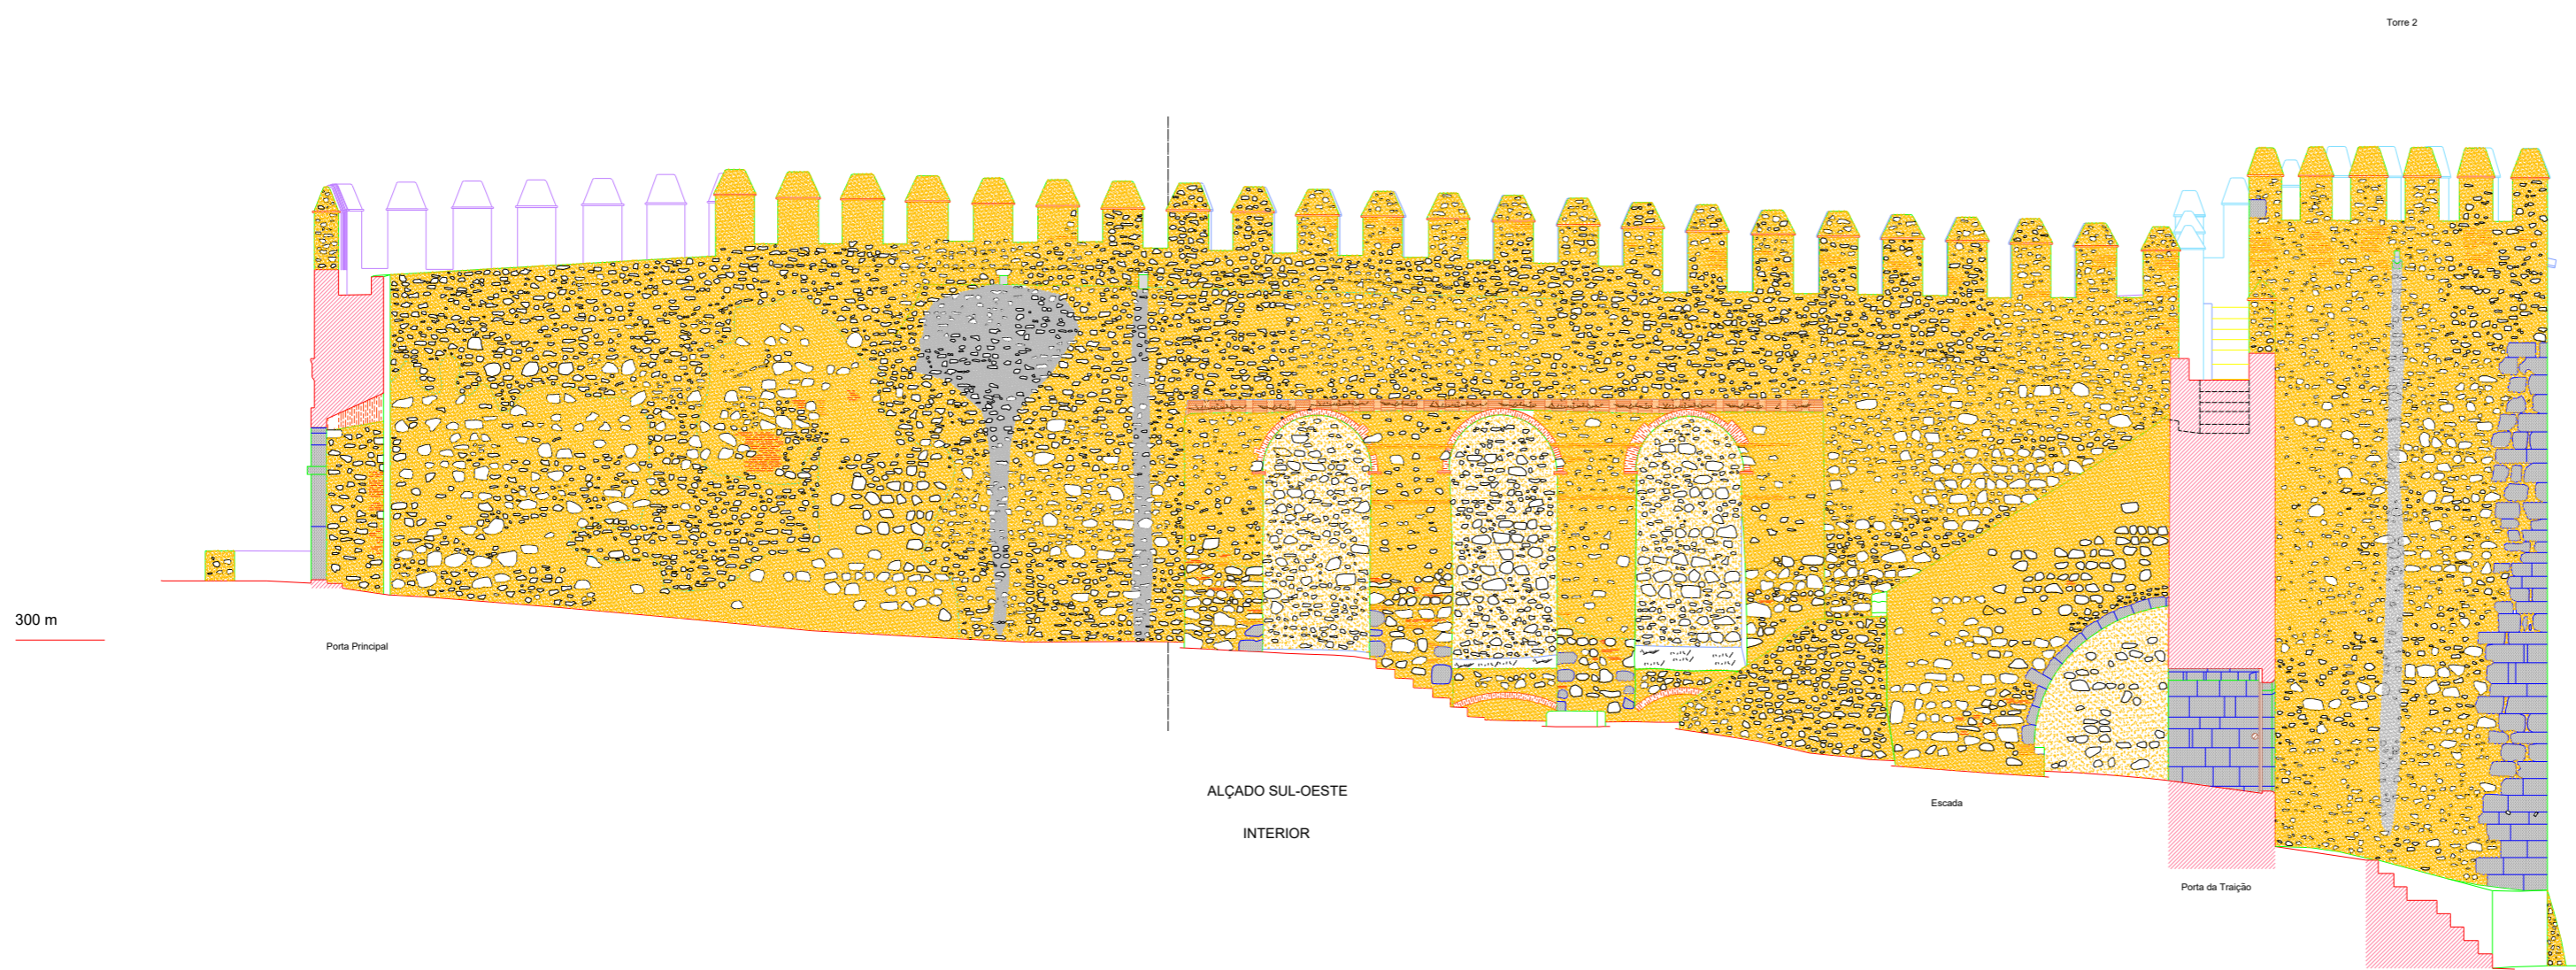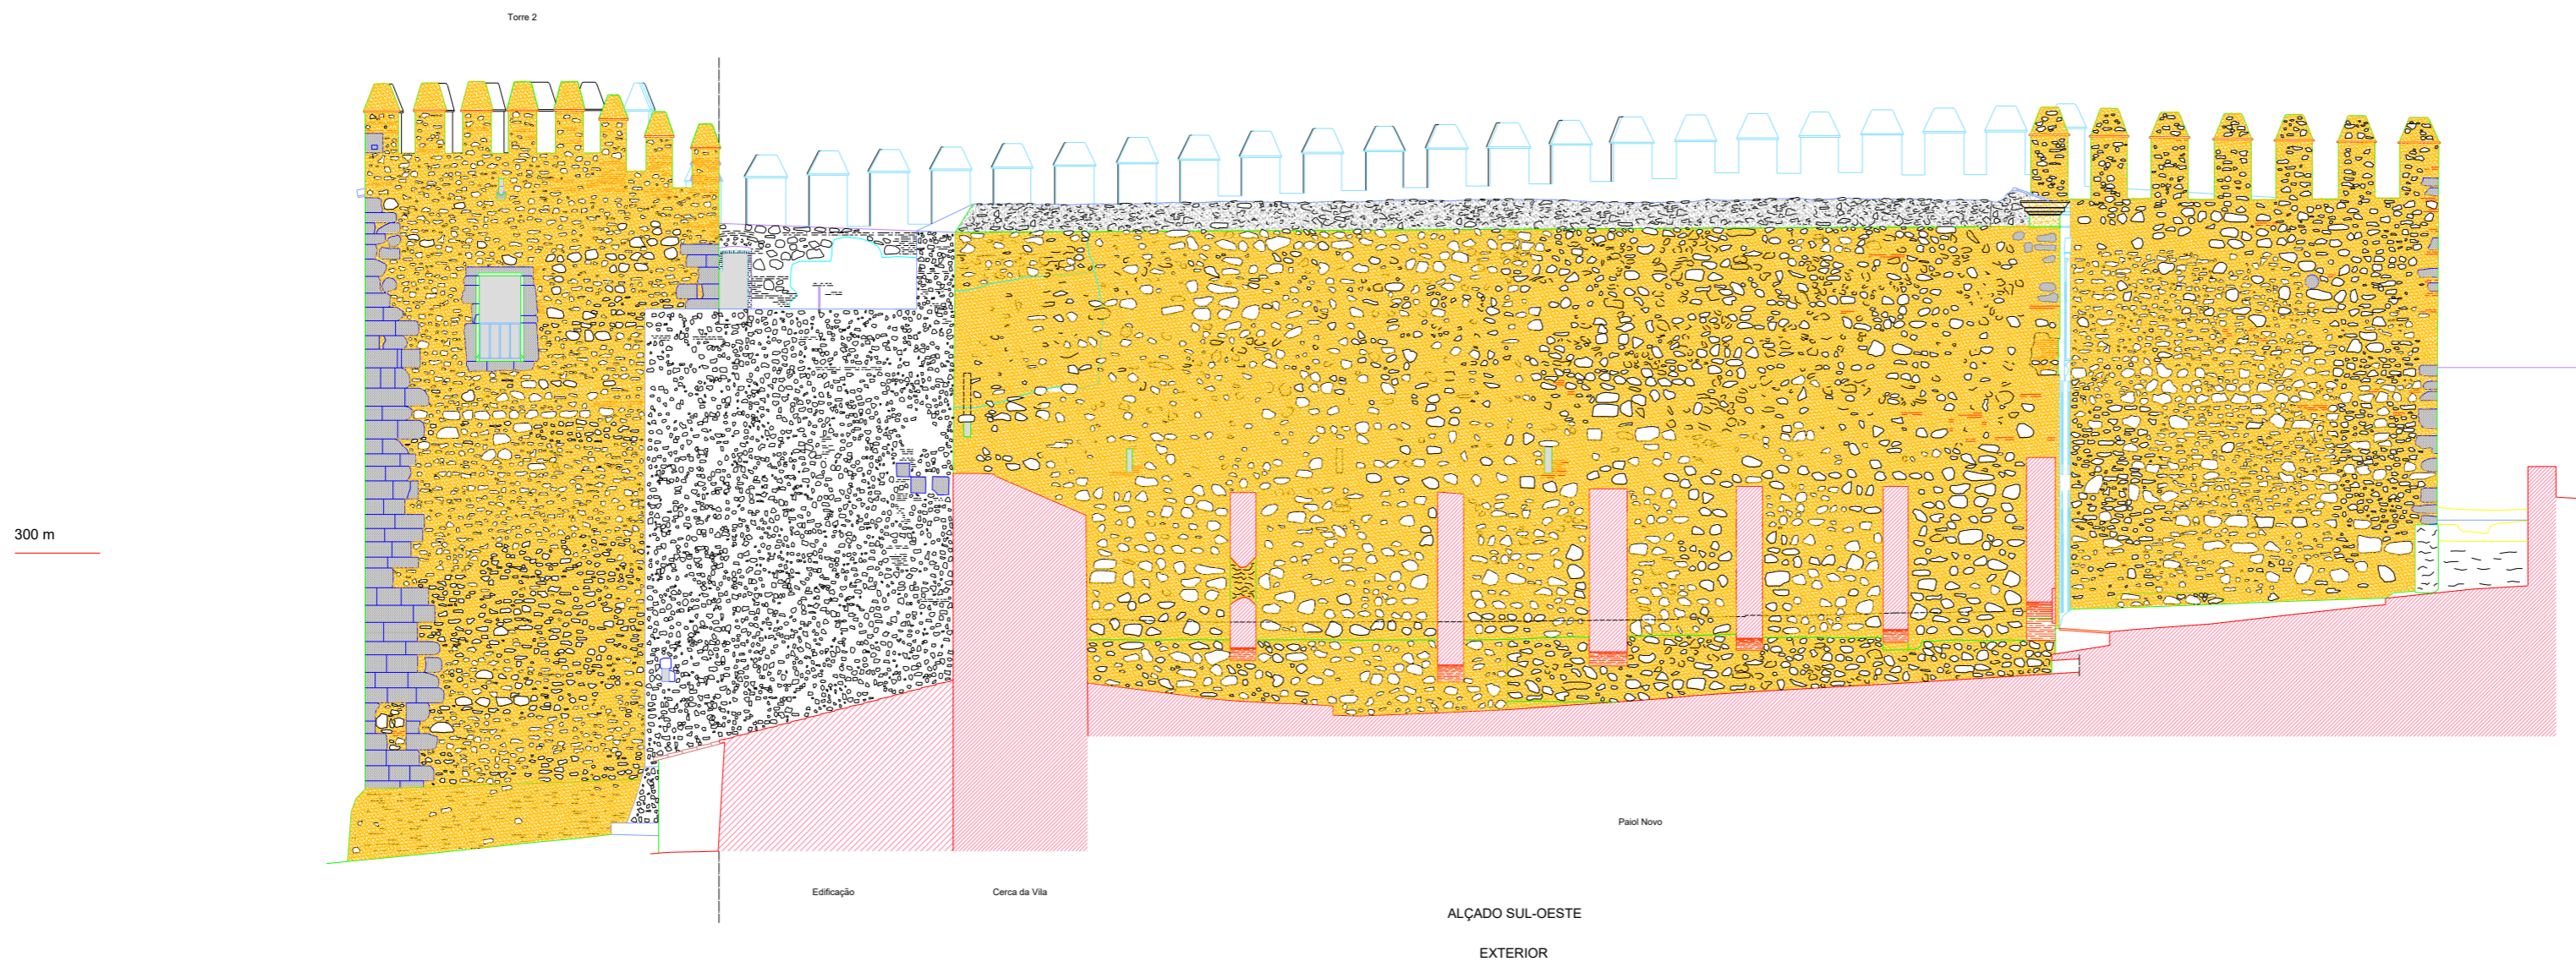


 <p>LEVANTAMENTOS ARQUITECTÓNICOS ARQUEOLÓGICOS MÉRIDA Espanha Tf. +34 608 53 01 79 www.levantamientos.com</p>	<p><b>CASTELO DE CAMPO MAIOR</b> DEZEMBRO - 04</p>	
	<p>DESENHO: <b>ALÇADO SUL-OESTE</b></p>	<p>Nº: <b>2.7</b></p>
	<p>LEVANTAMENTO ARQUITECTÓNICO</p>	<p>ESCALA <b>1:100</b></p>

300 m

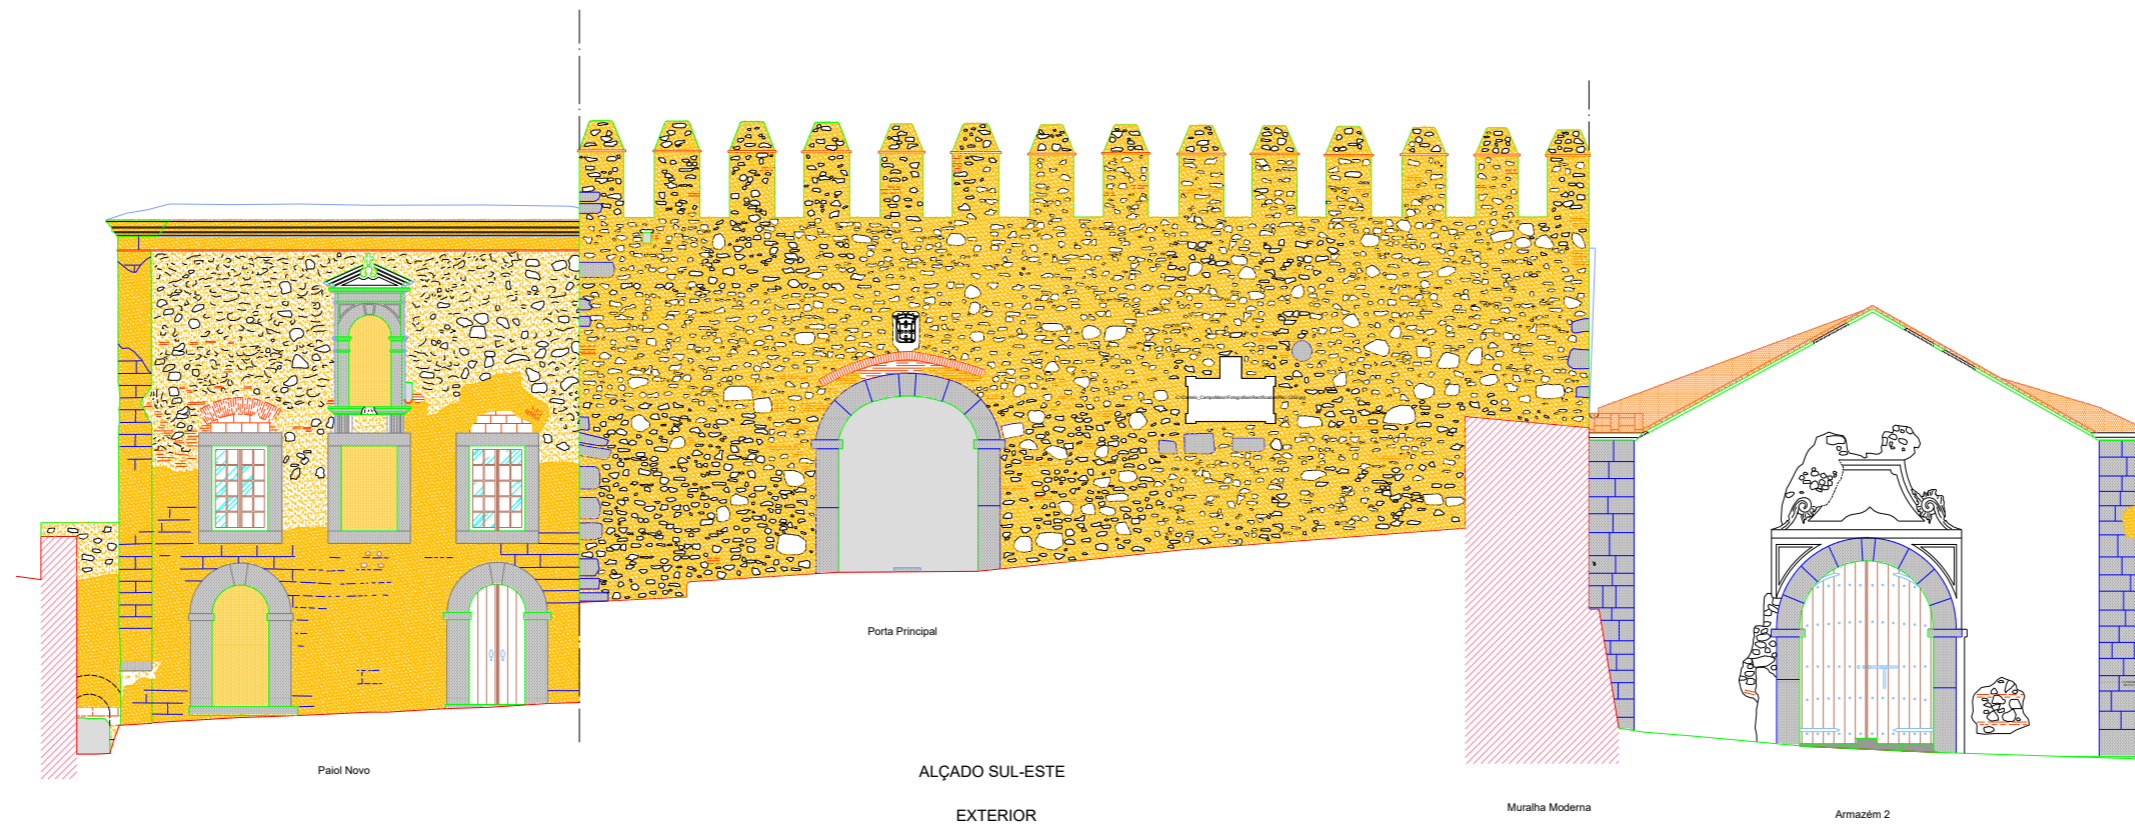


ALÇADO SUL-ESTE  
EXTERIOR

300 m

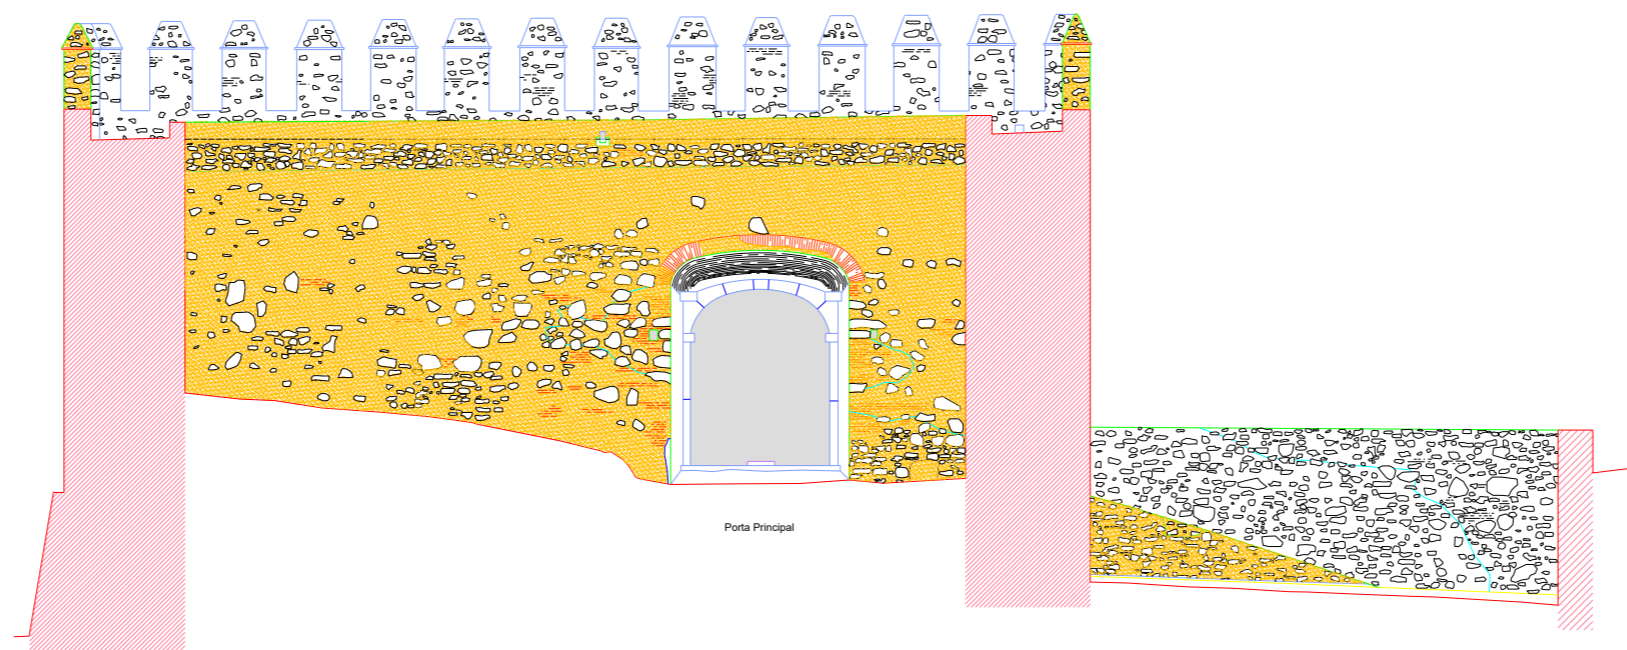


ALÇADO SUL-ESTE  
INTERIOR

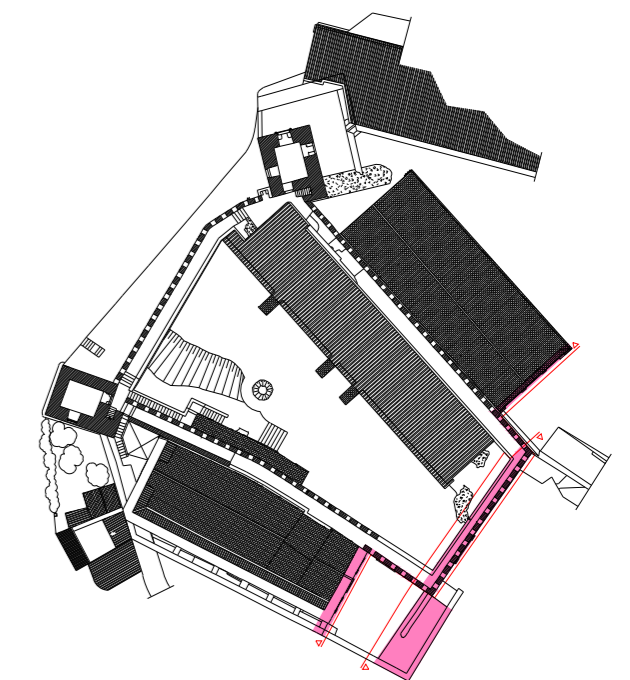

<p>LEVANTAMENTOS ARQUITECTÓNICOS e ARQUEOLÓGICOS MÉRIDA Espanha Tf. +34 608 53 51 79 www.levantamientos.com</p>	<b>CASTELO DE CAMPO MAIOR</b>	
	DEZEMBRO - 04	
	DESENHO:	Nº: <b>2.6</b>
ALÇADO SUL-ESTE		ESCALA
LEVANTAMENTO ARQUITECTÓNICO		<b>1:100</b>

300 m

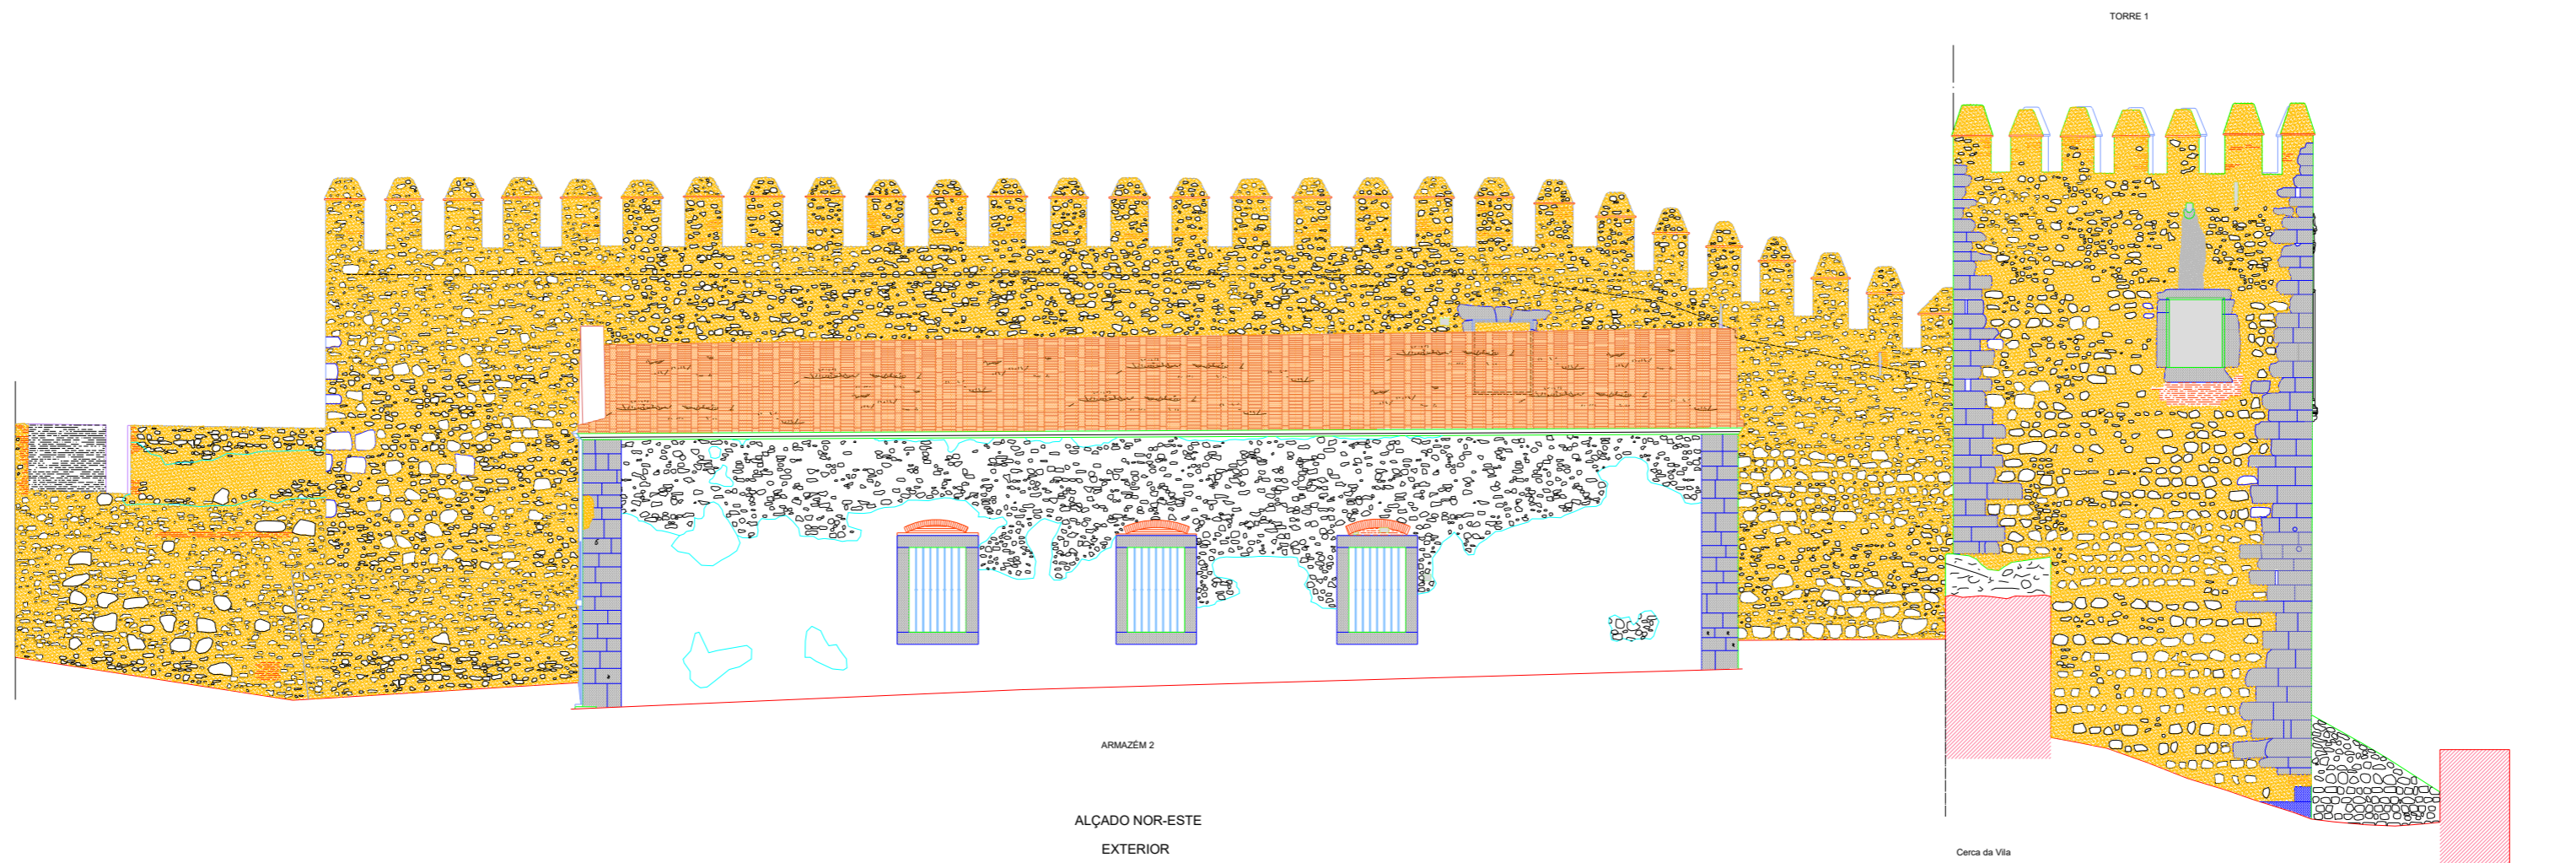


ARMAZEM 2  
ALÇADO NOR-ESTE  
EXTERIOR

Cerca da Vila

Barbacã

TORRE 1

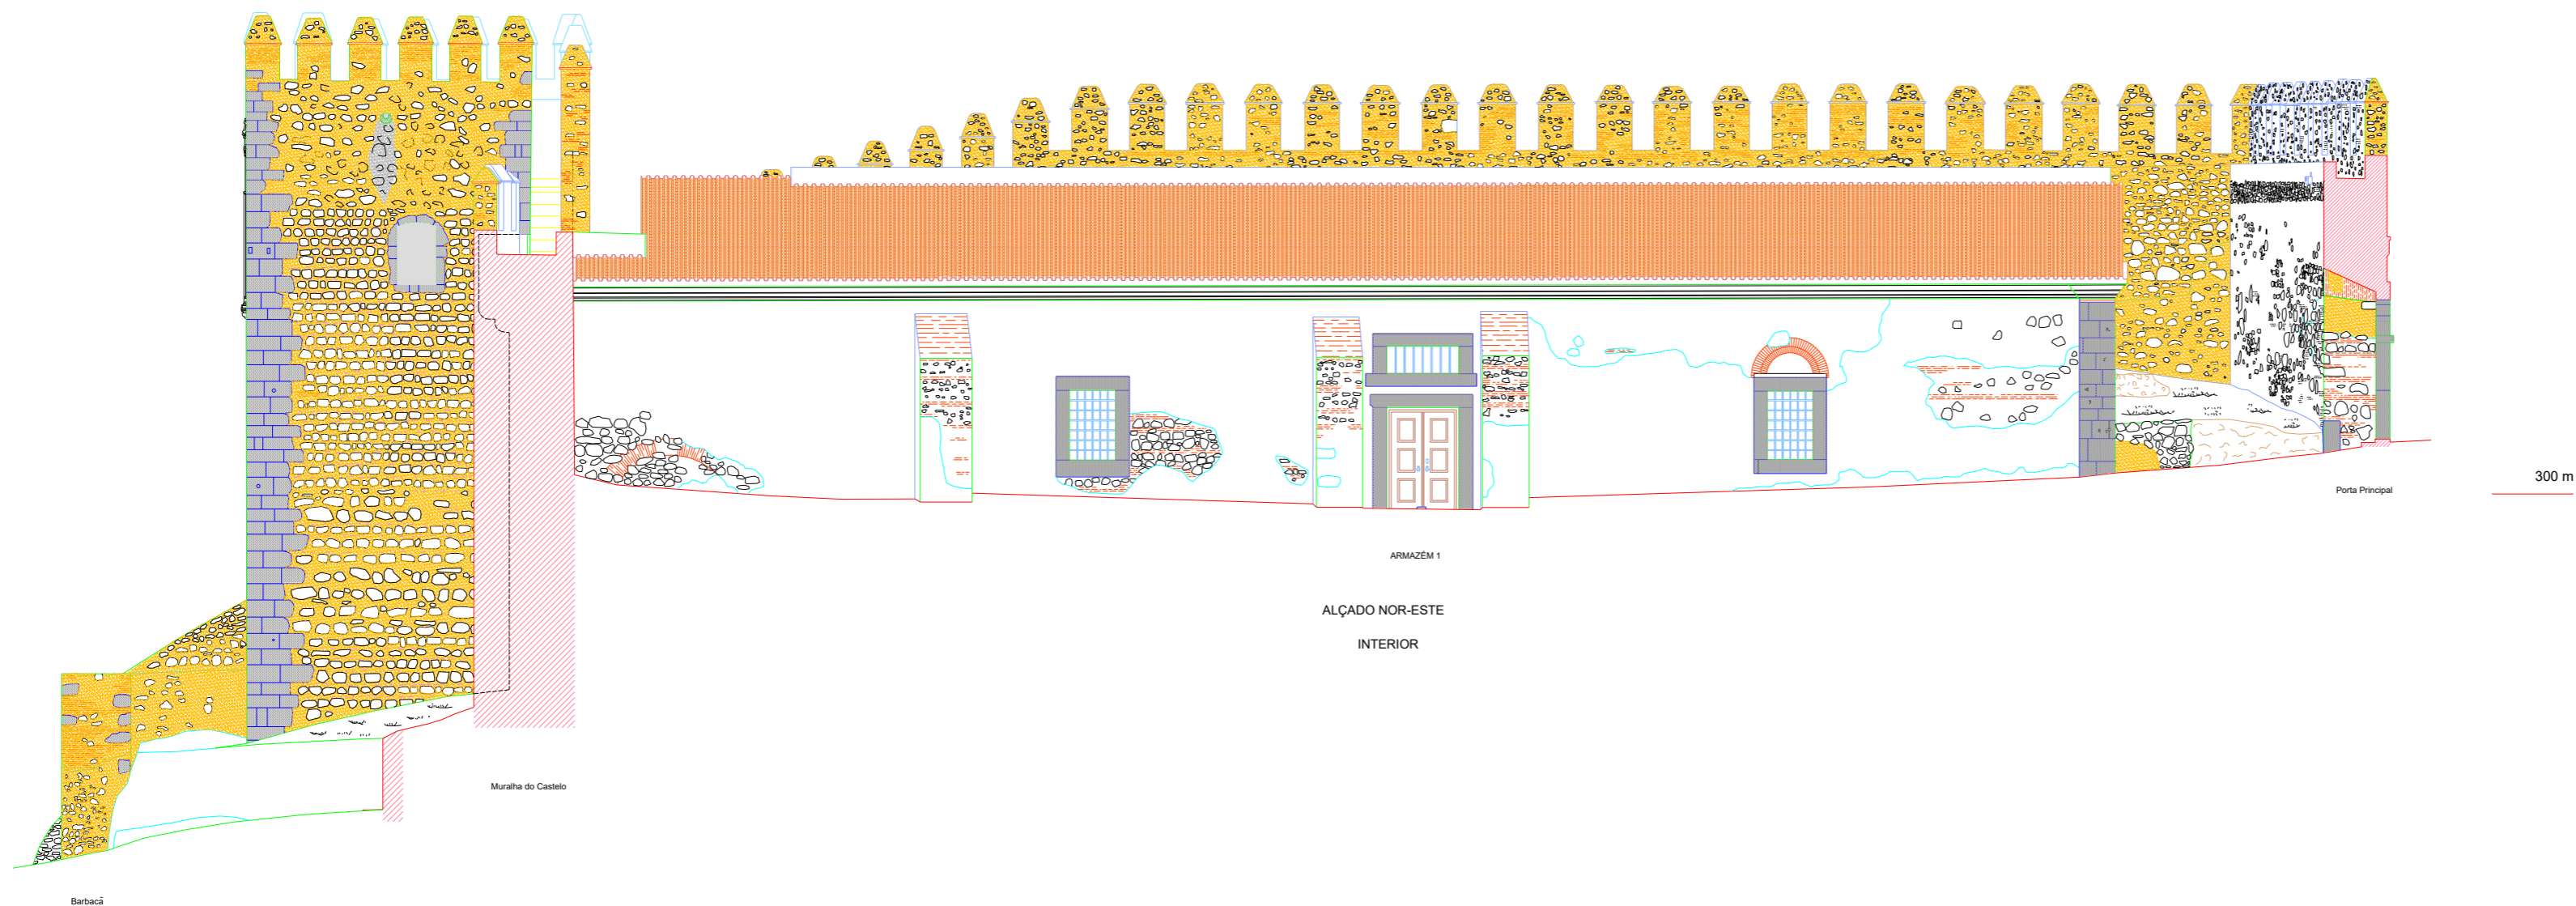


ARMAZEM 1  
ALÇADO NOR-ESTE  
INTERIOR

Porta Principal

300 m


Muralla do Castelo

Barbacã

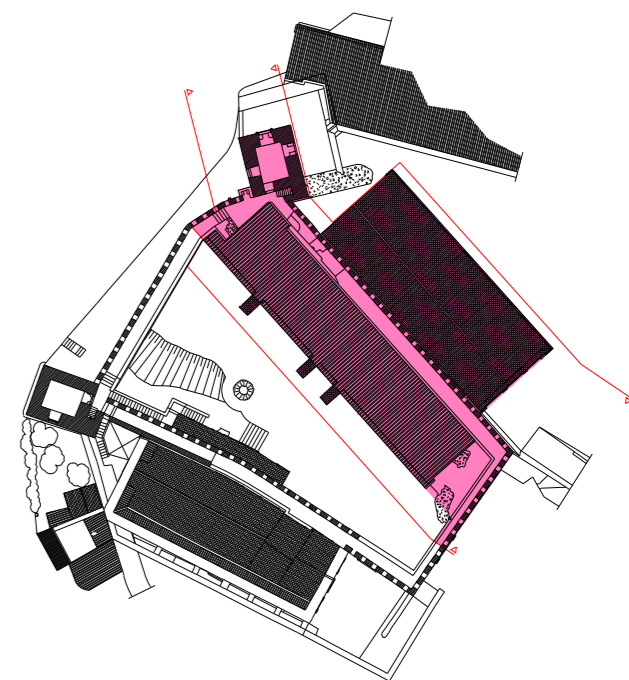

0m 1 2 3 4 5m 10m

 <p>LEVANTAMENTOS ARQUITECTÓNICOS e ARQUEOLÓGICOS MÉRIDA Equipa Tl. +34 608 53 01 79 www.levantamientos.com</p>	<b>CASTELO DE CAMPO MAIOR</b>	
	DEZEMBRO - 04	
	DESENHO:	<b>Nº: 2.5</b>
ALÇADO NOR-ESTE		ESCALA
LEVANTAMENTO ARQUITECTÓNICO		<b>1:100</b>

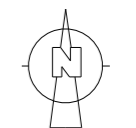



ESCALA GRÁFICA E: 1/150



Equidistância: 0.2 m

Sistema de Coordenadas UTM

	<b>CASTELO DE CAMPO MAIOR</b>	
	DEZEMBRO -04	
	DESENHO:	Nº: <b>2.2</b>
PLANTA CAMINHO DE RONDA		ESCALA
LEVANTAMENTO ARQUITECTÓNICO		<b>1:150</b>

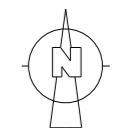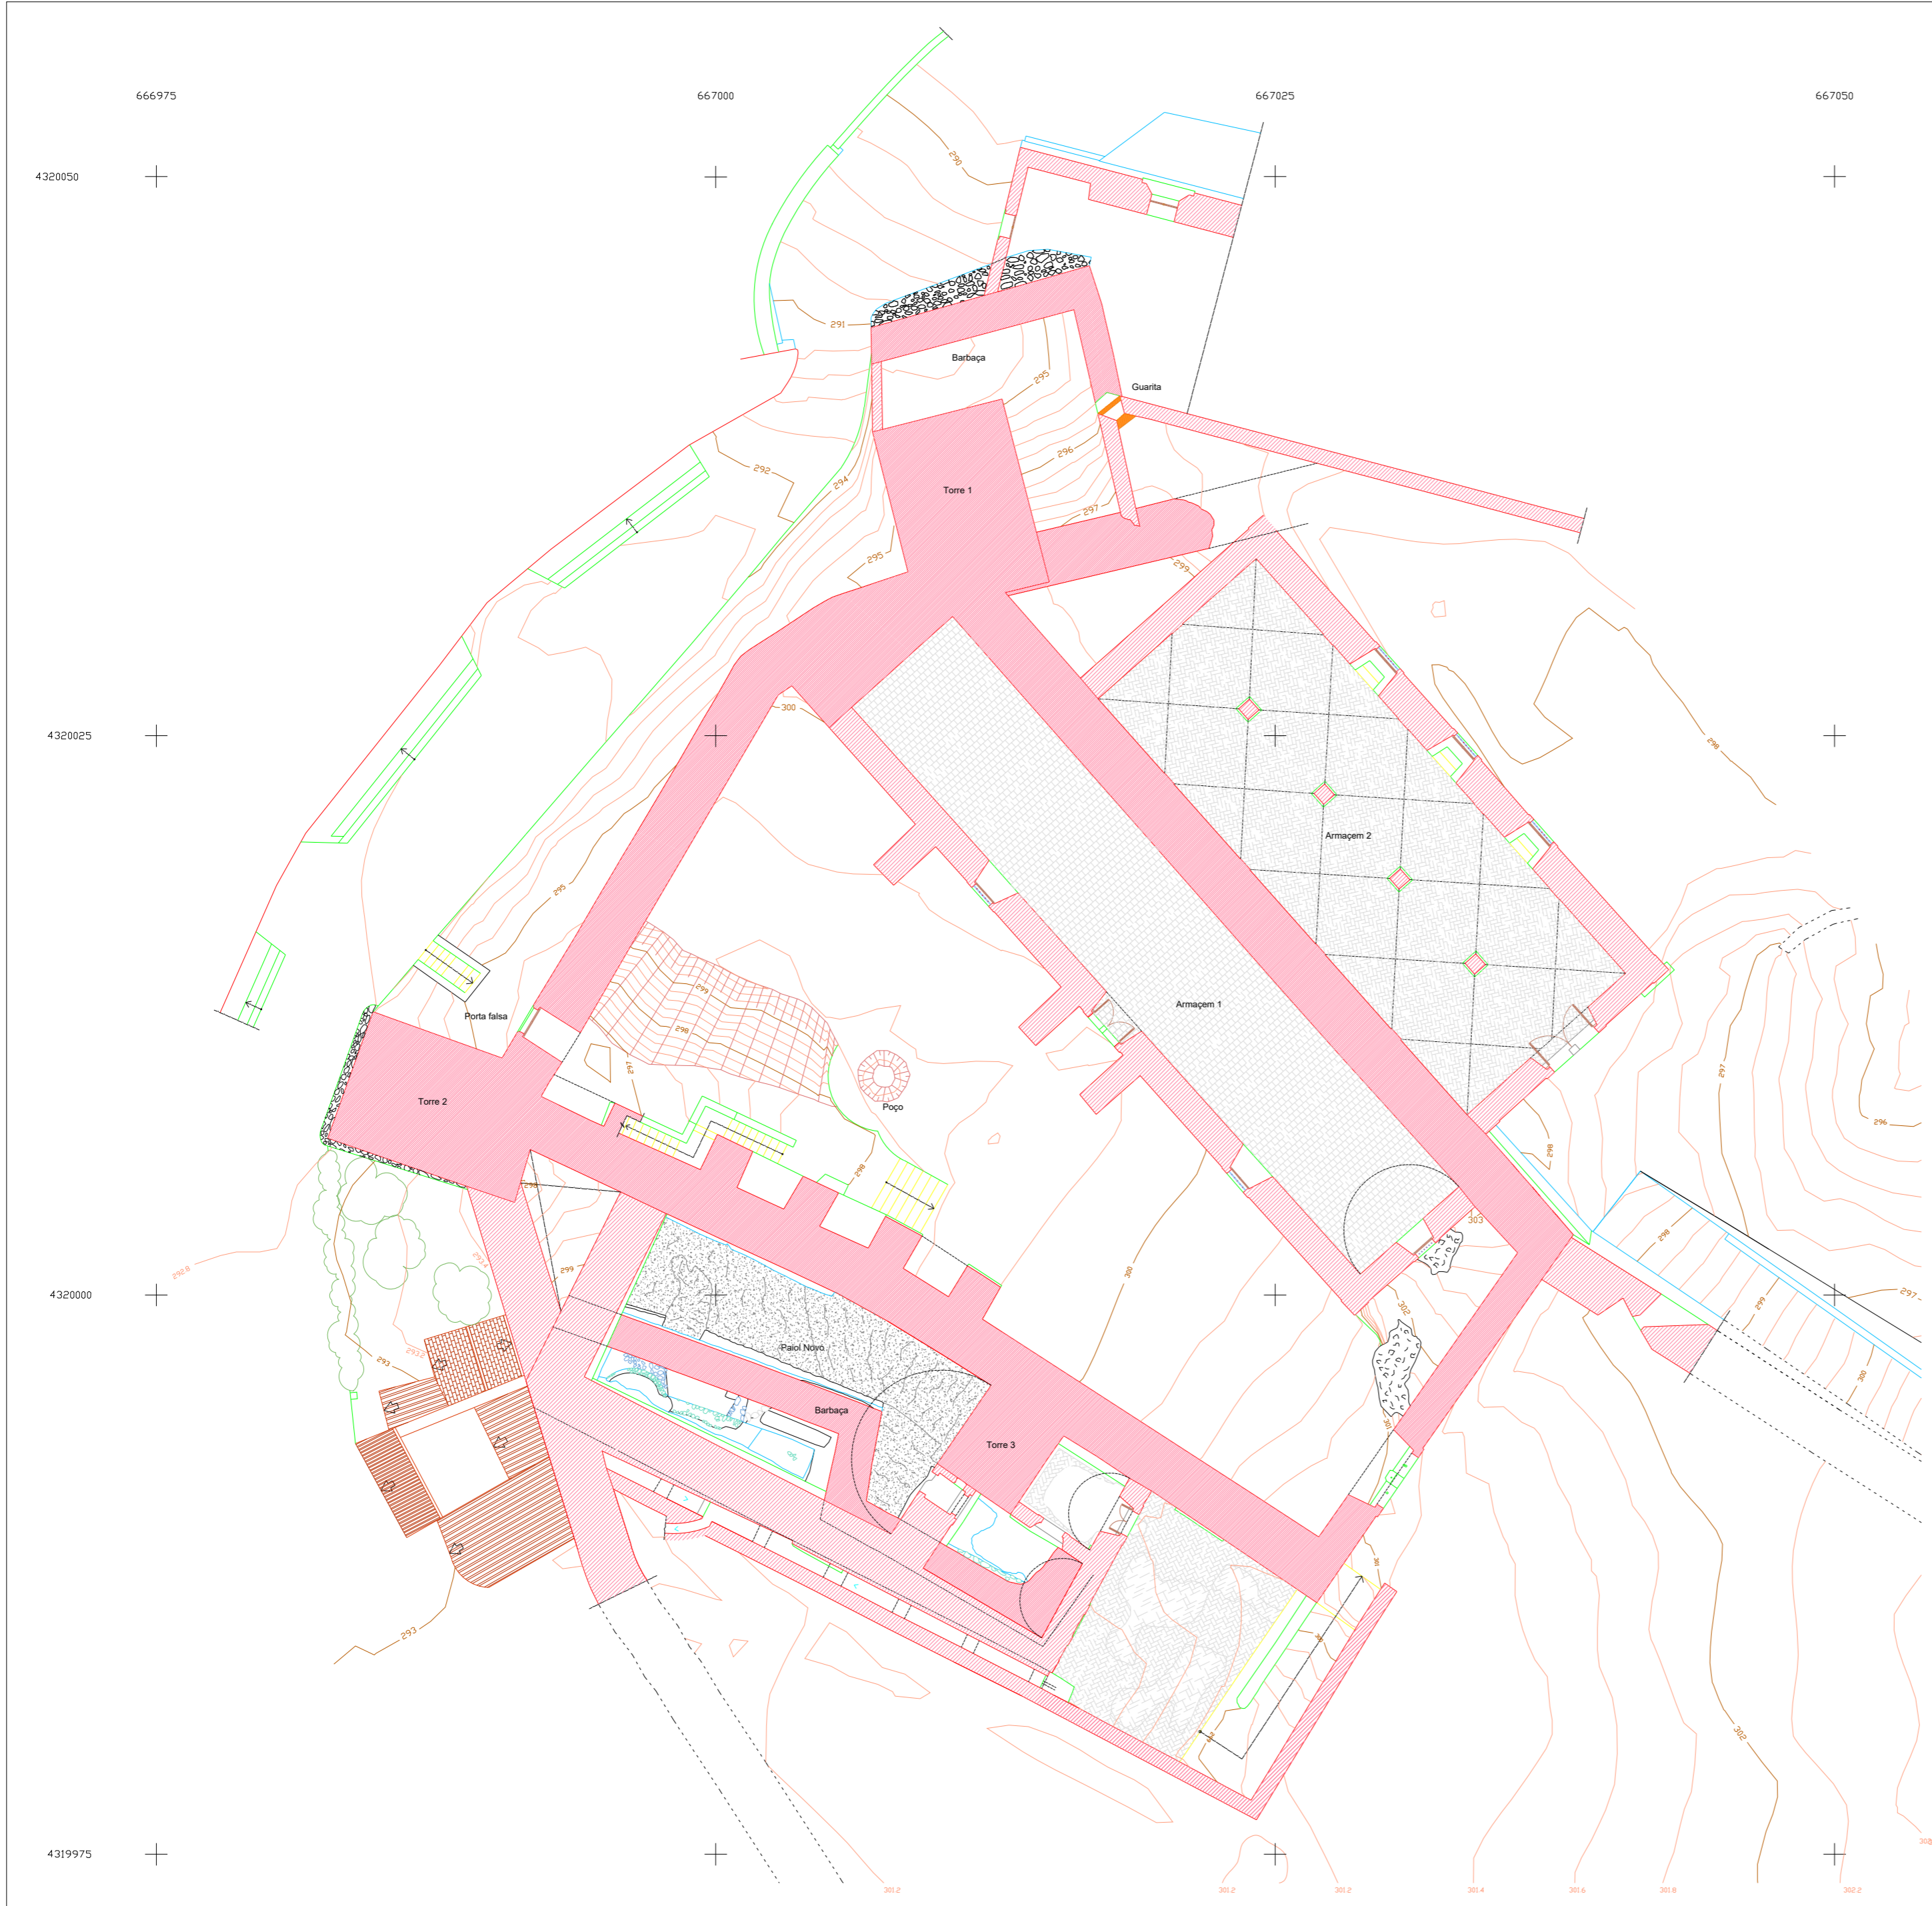

ESCALA GRÁFICA E: 1/150



Equidistância: 0.2 m  
Sistema de Coordenadas UTM

	<b>CASTELO DE CAMPO MAIOR</b>	
	DEZEMBRO - 04	
	DESENHO:	Nº: <b>2.1</b>
<b>PLANTA PISO TÉRREO</b>		ESCALA
<b>LEVANTAMENTO ARQUITECTÓNICO</b>		<b>1:150</b>