




PLANTA

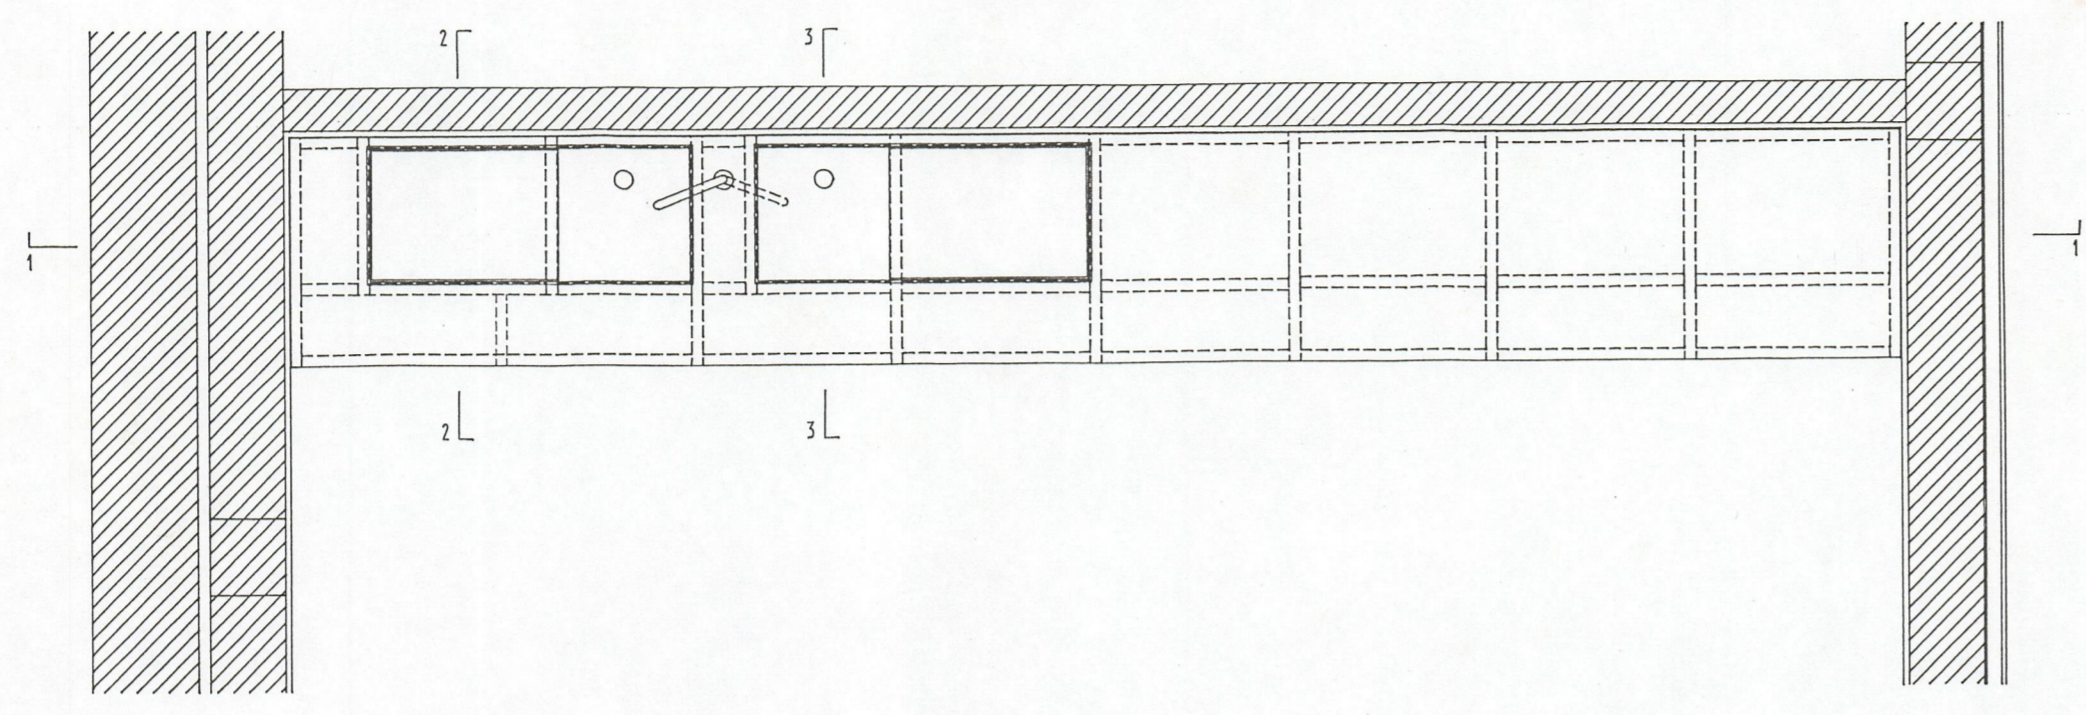


PLANTA

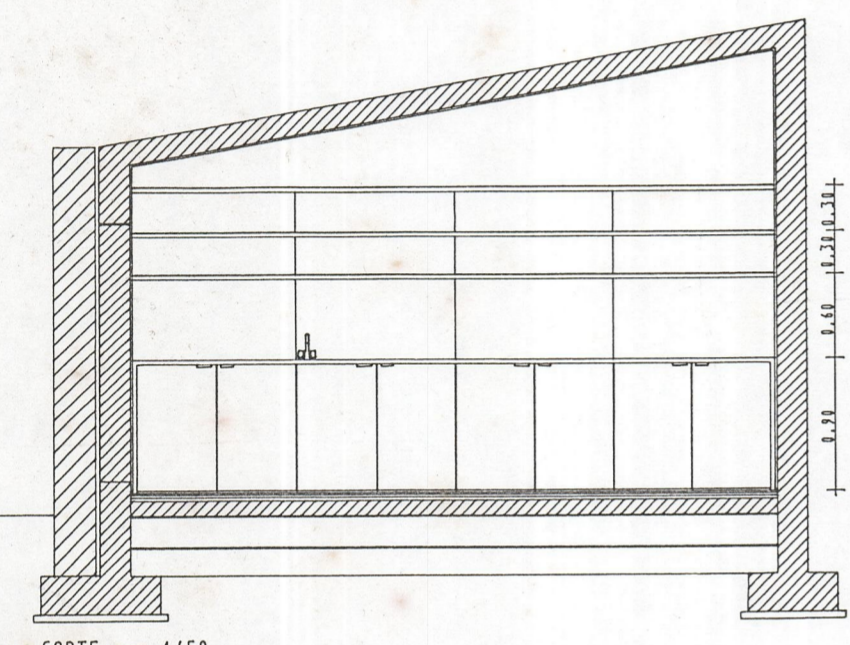


CORTE esc. 1/50

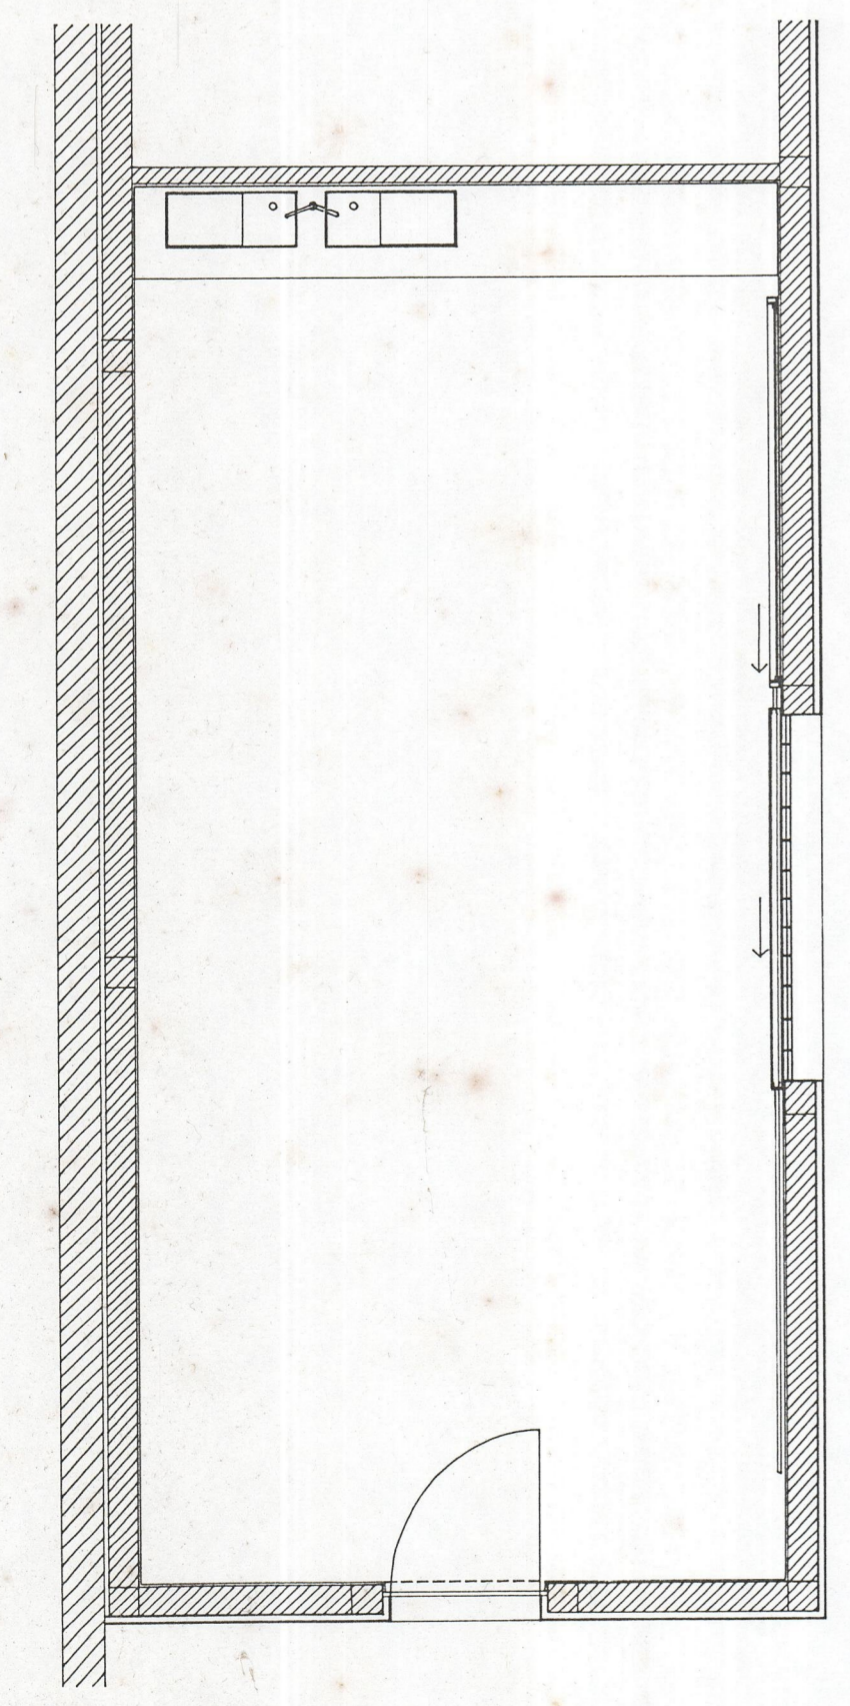

CORTE 1.1

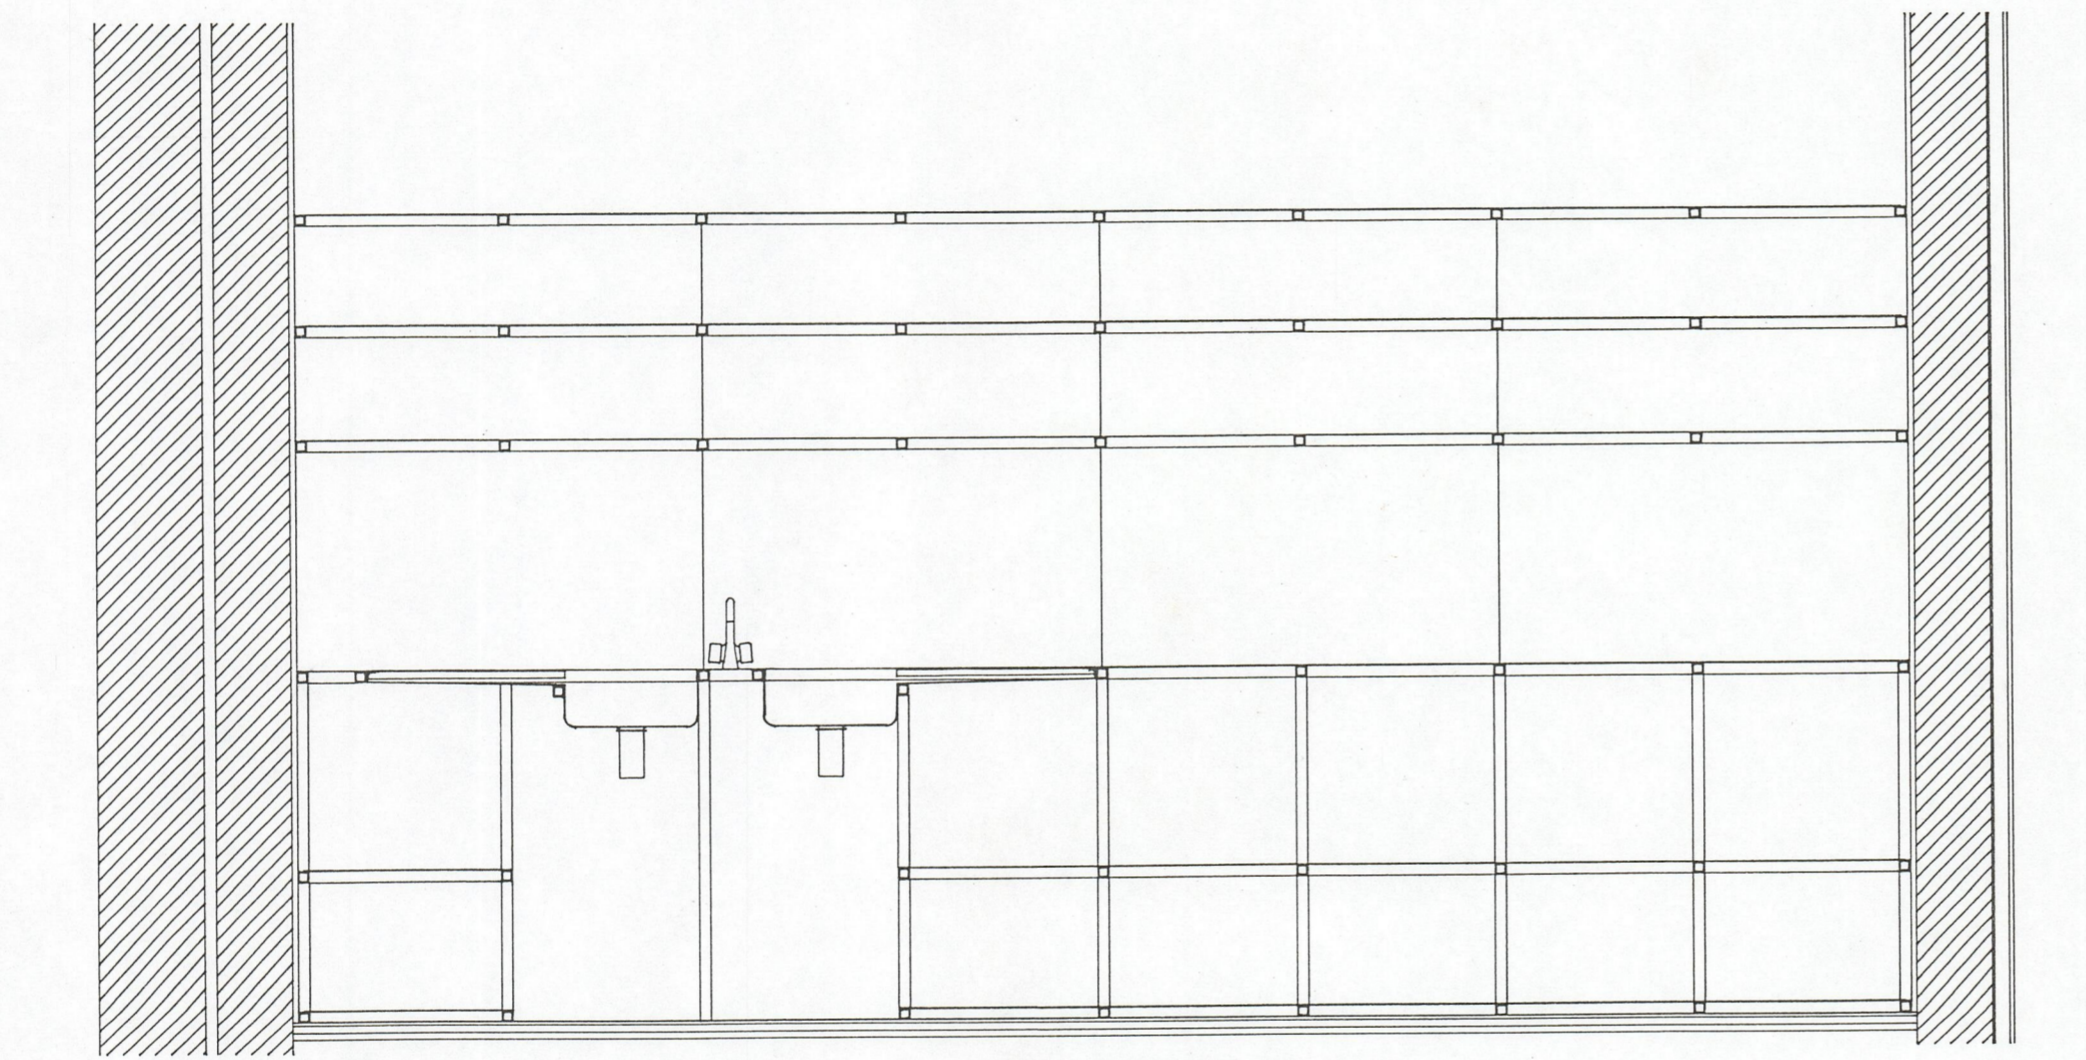

CORTE 2.1

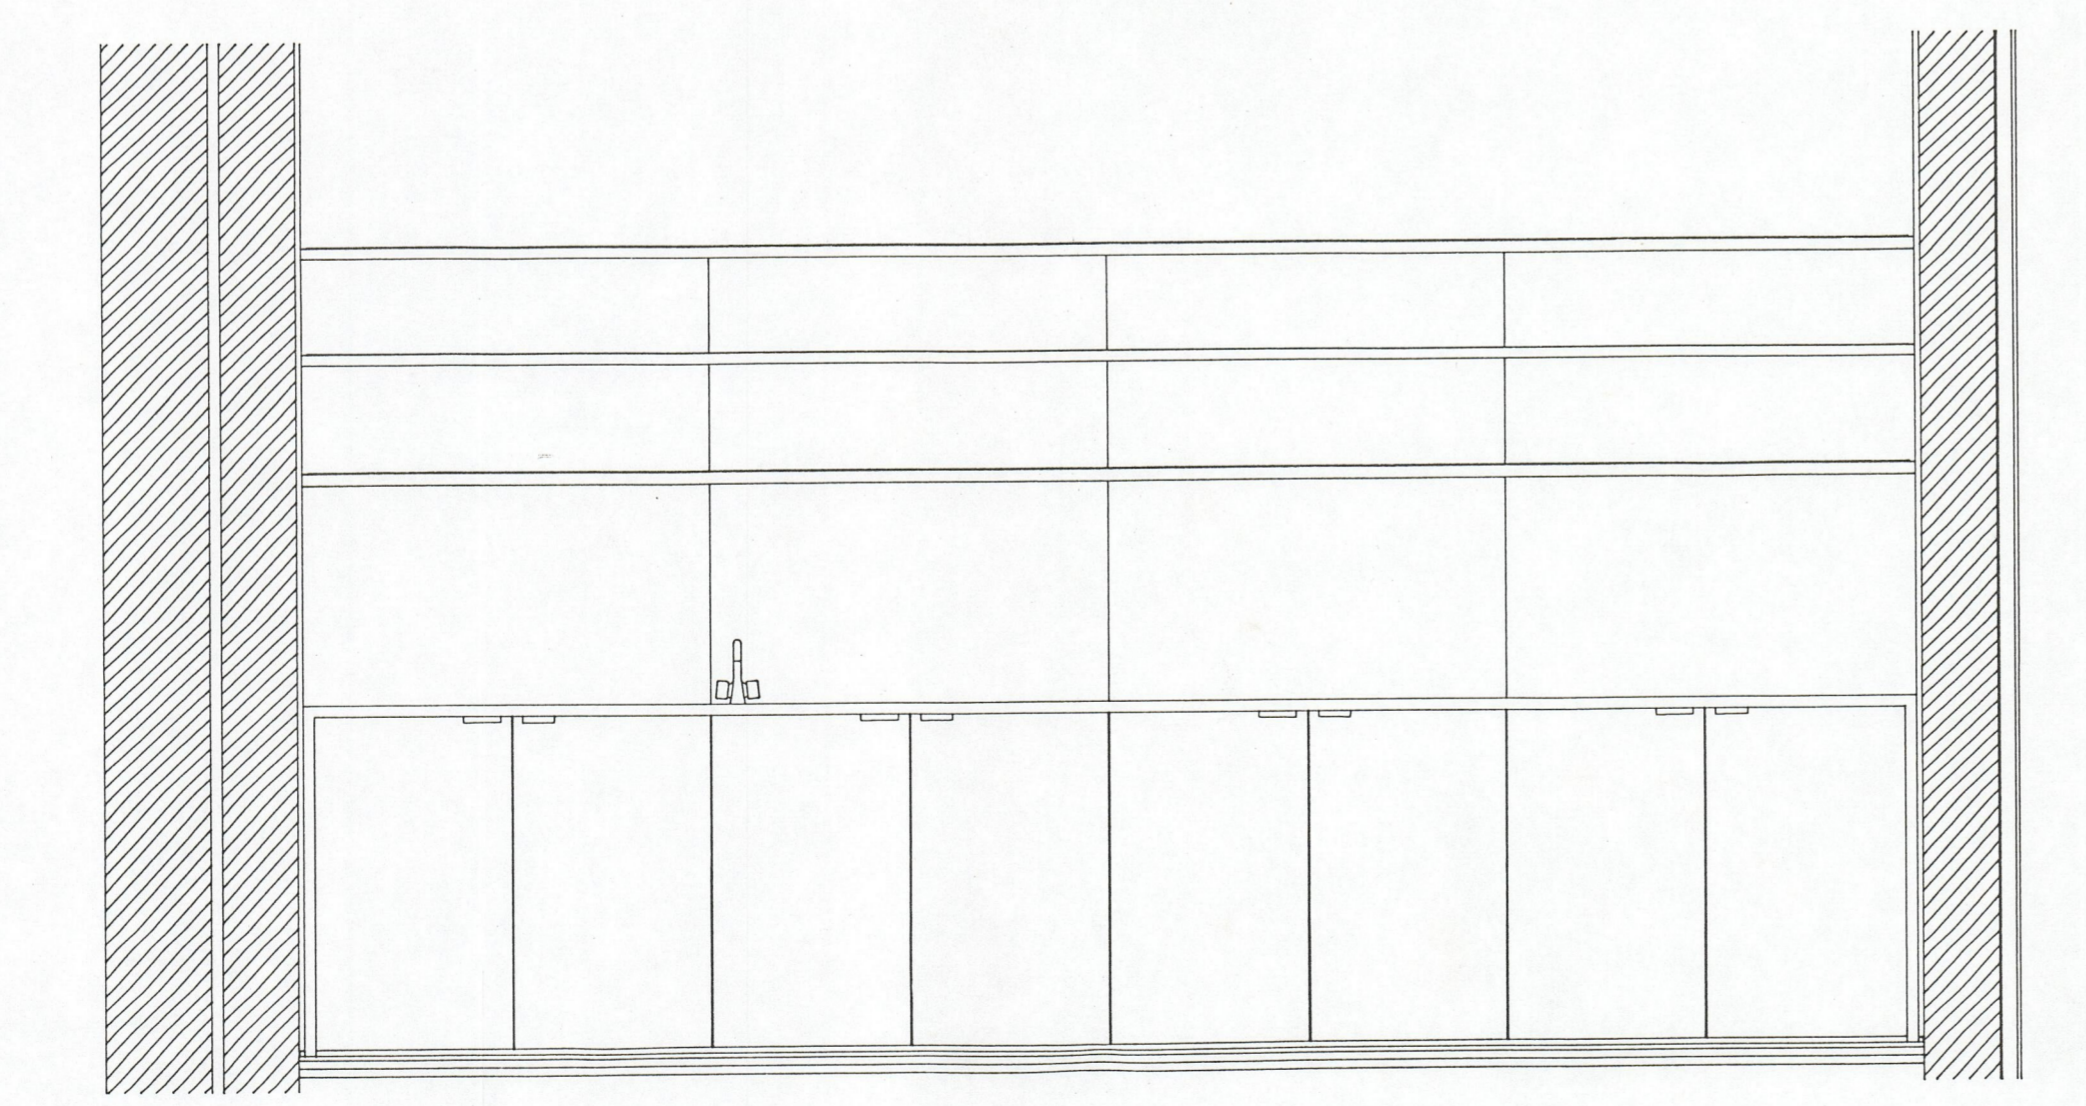


CORTE 3.1


PLANTA PARCIAL esc. 1/50

BANCADA E PRATELEIRAS PARA LAVAGEM E ARMAZEMAGEM DE PEÇAS CERÂMICAS, COM ESTRUTURA EM PERFIL TUBULAR DE 30x30x3 mm DE AÇO INOX. CHAPEADA A CHAPA DE AÇO INOX DE 1mm DE ESPESURA, SENDO AS PRATELEIRAS E ESCORREDOR DOS PIOS CHAPEADOS A CHAPA PERFORADA EM AÇO INOX DE 1mm DE ESPESURA - Ø8mm. OS PIOS SERÃO EXECUTADOS EM CHAPA DE AÇO INOX DE 1mm DE ESPESURA. AS PORTAS DA BANCADA SERÃO EM MELAMINA DE 0,5mm. AS FERRAGENS SERÃO EM AÇO INOX. TORNEIRA DO TIPO "VULTEX".


ACO INOX AISI 316

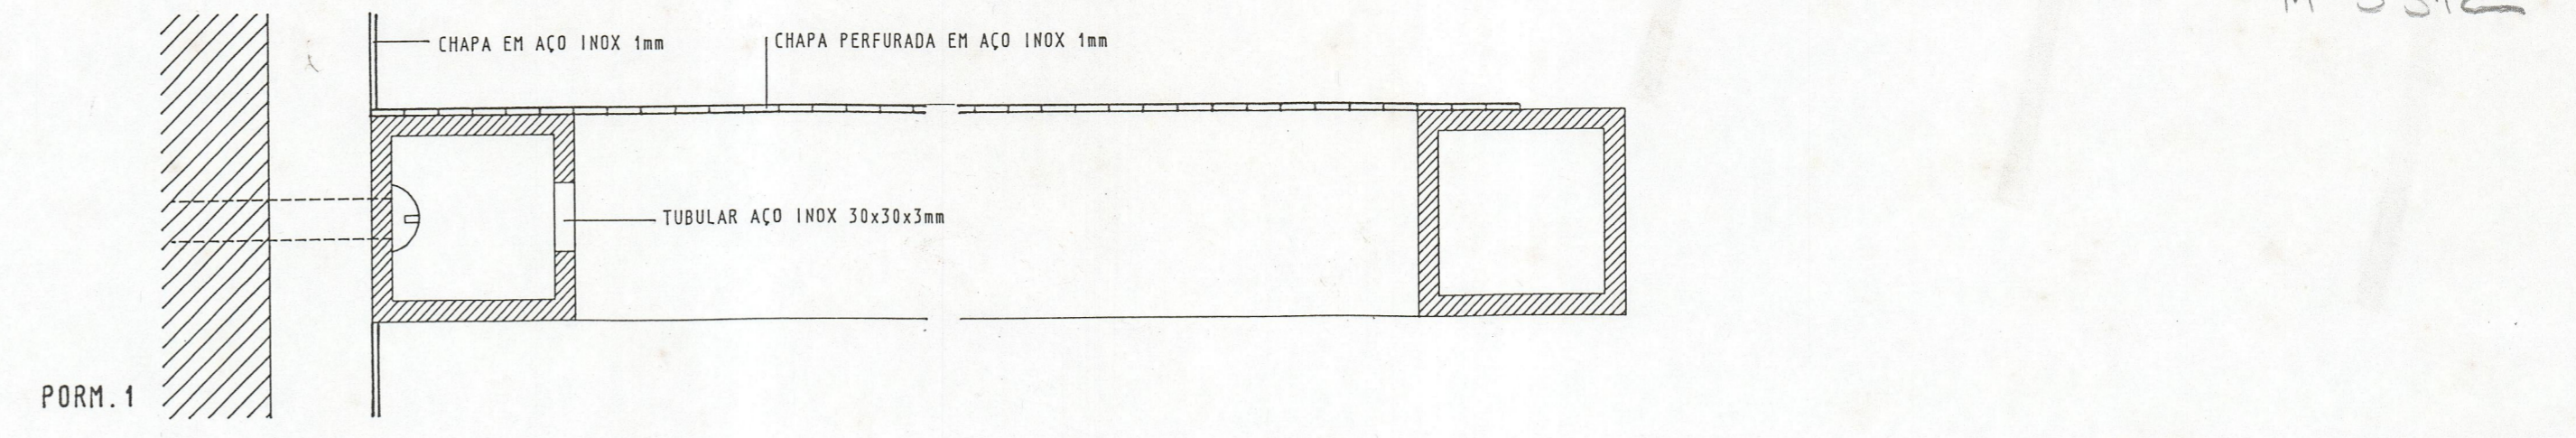


PORM. 1

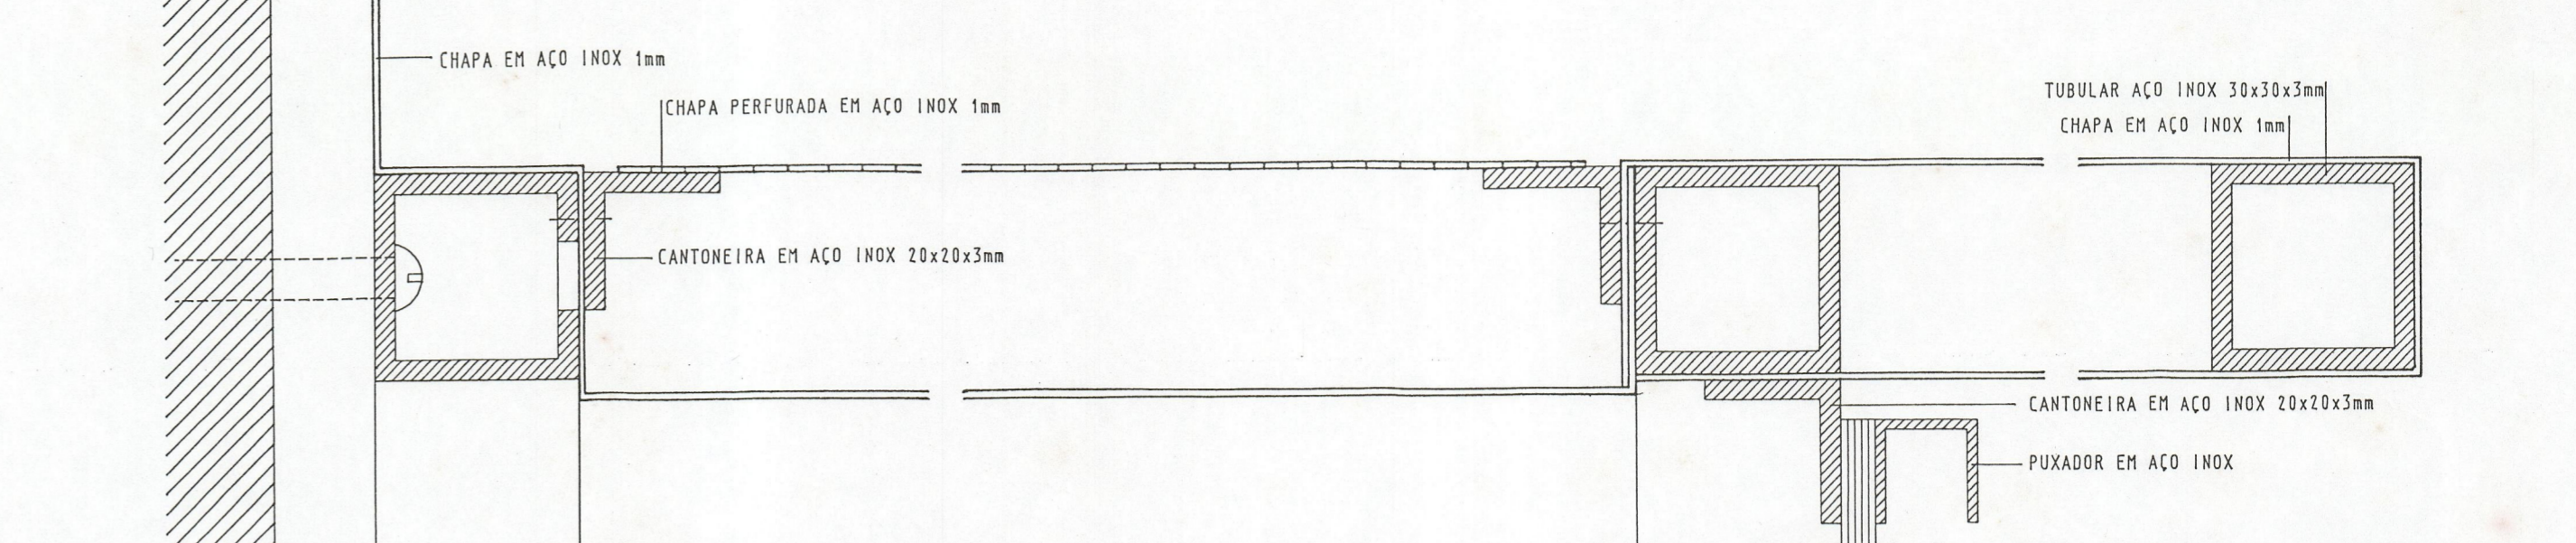


PORM. 2

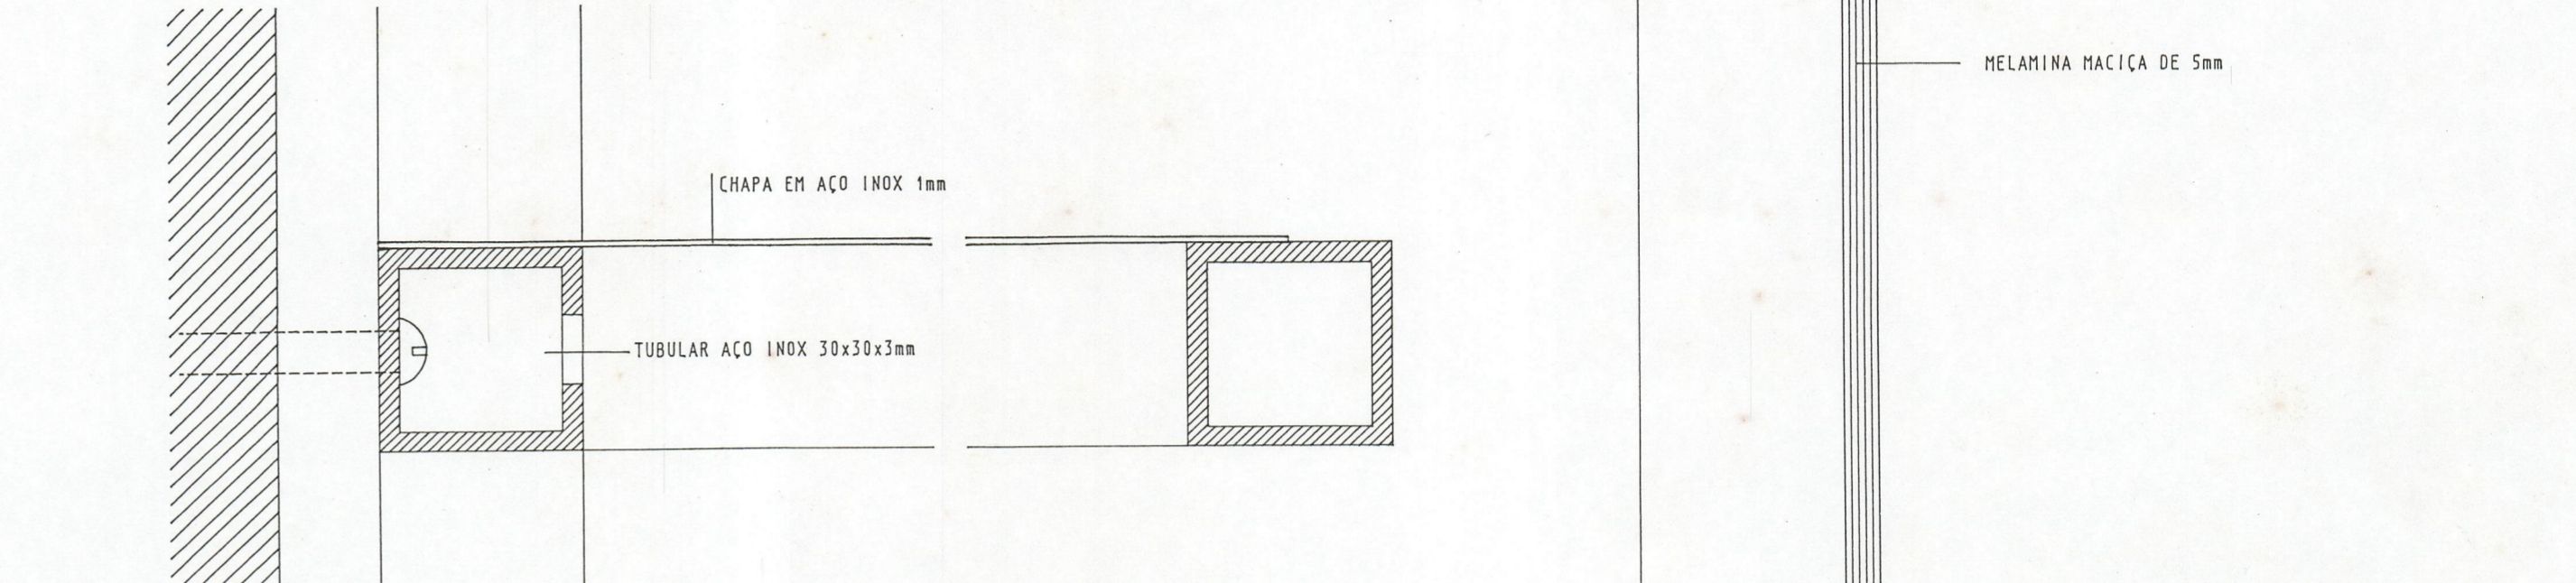


PORM. 3

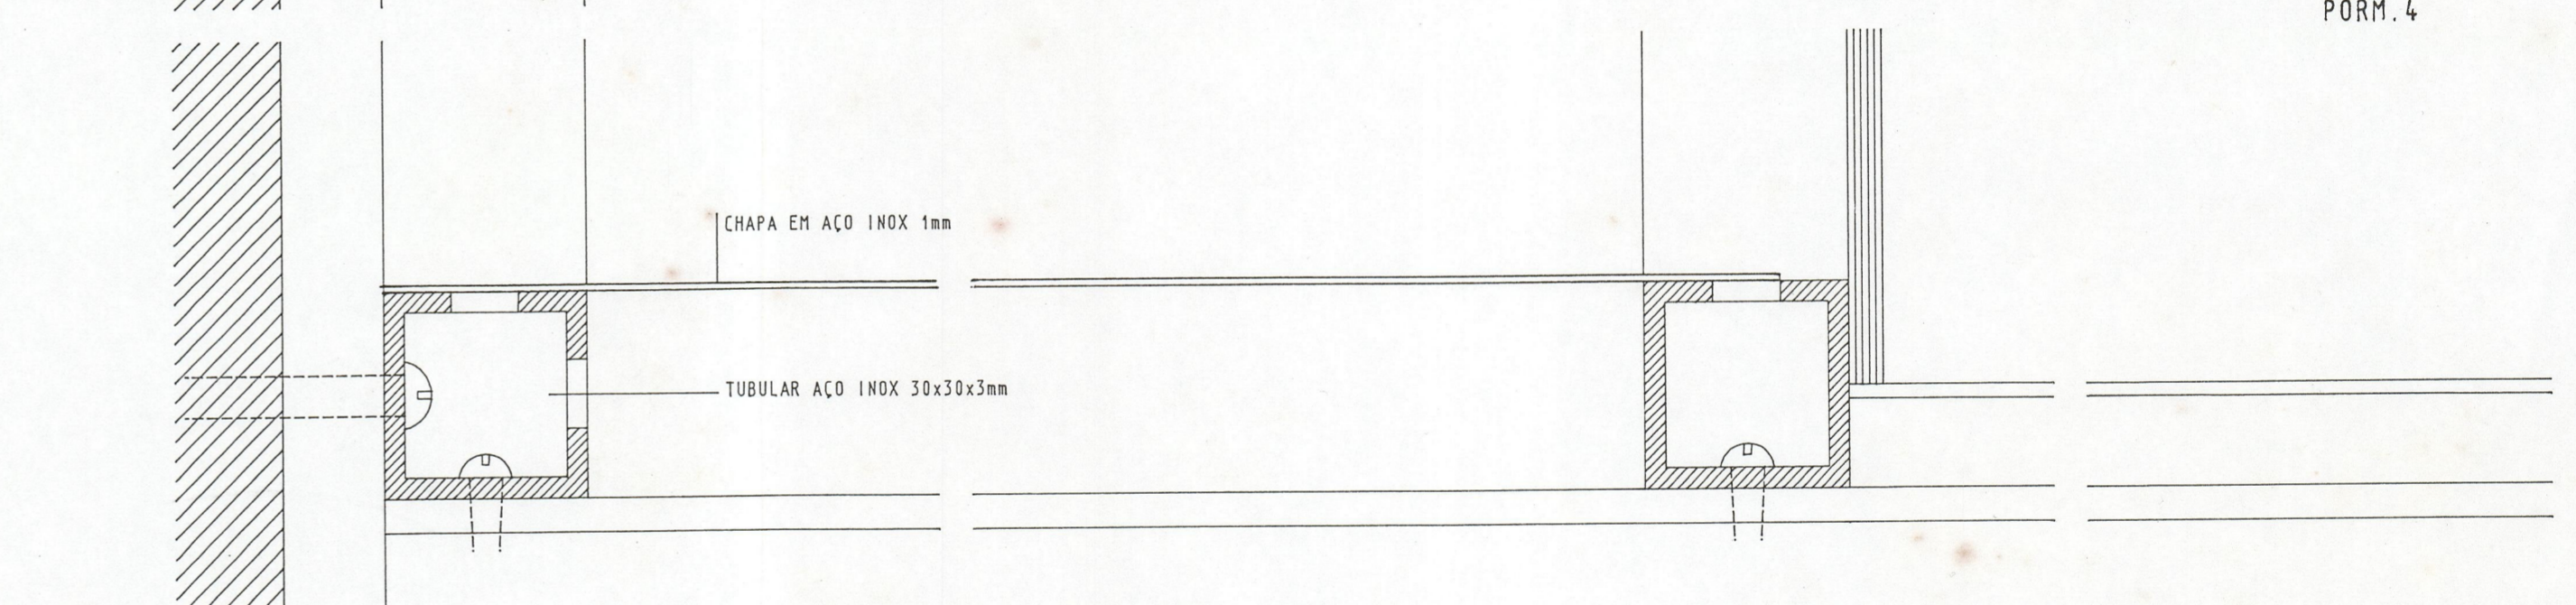


PORM. 4

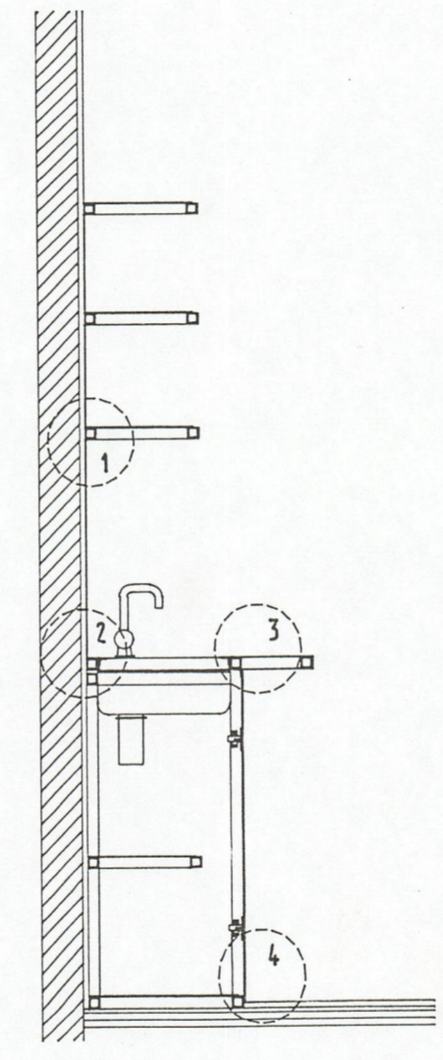


CORTE 2.2

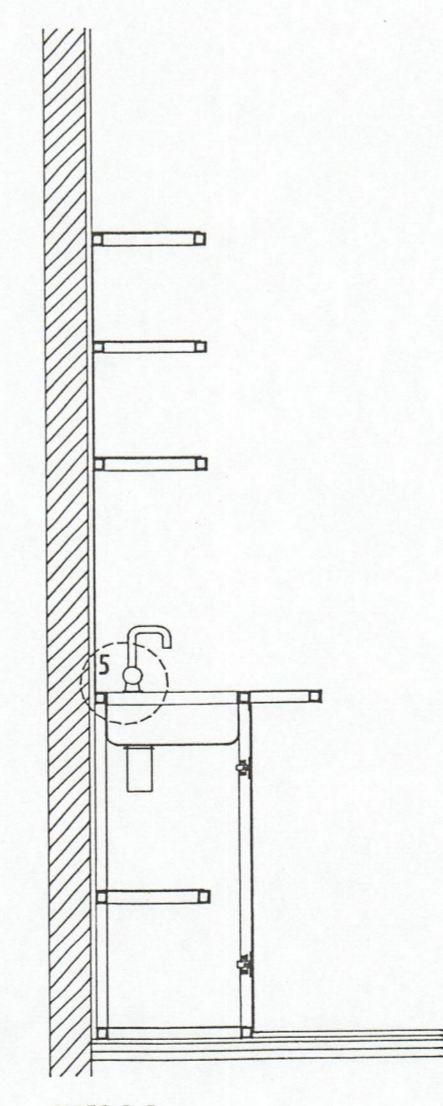

CORTE 3.3

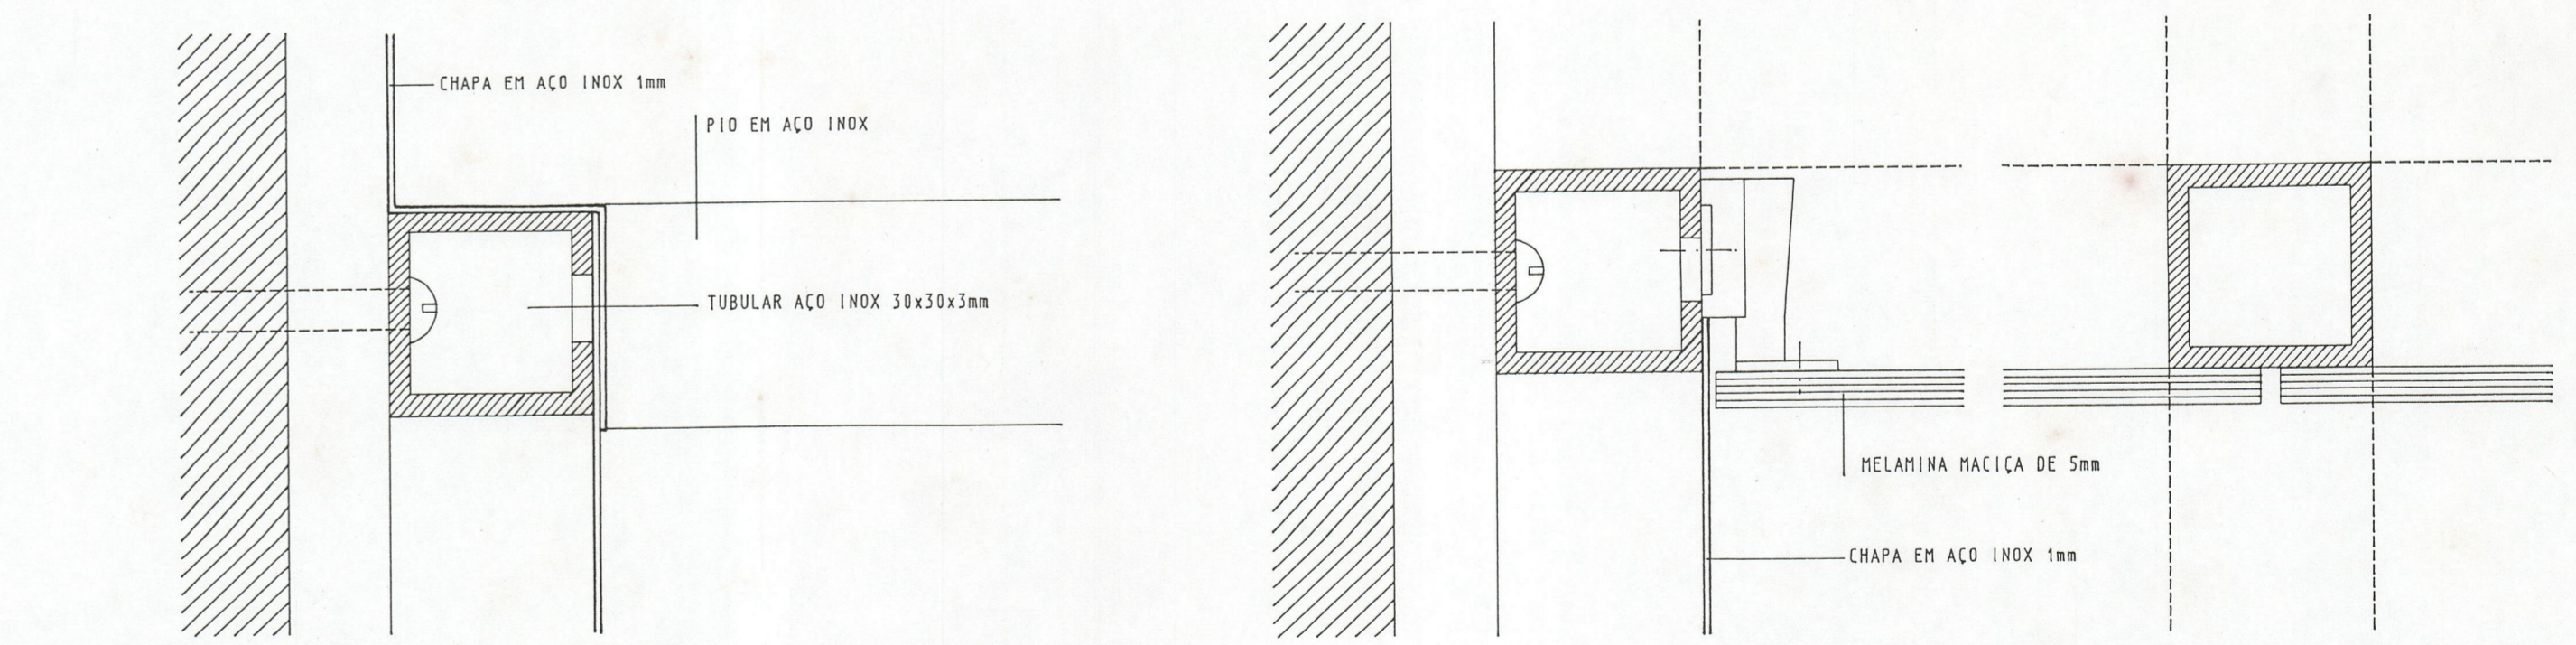

PORM. 5

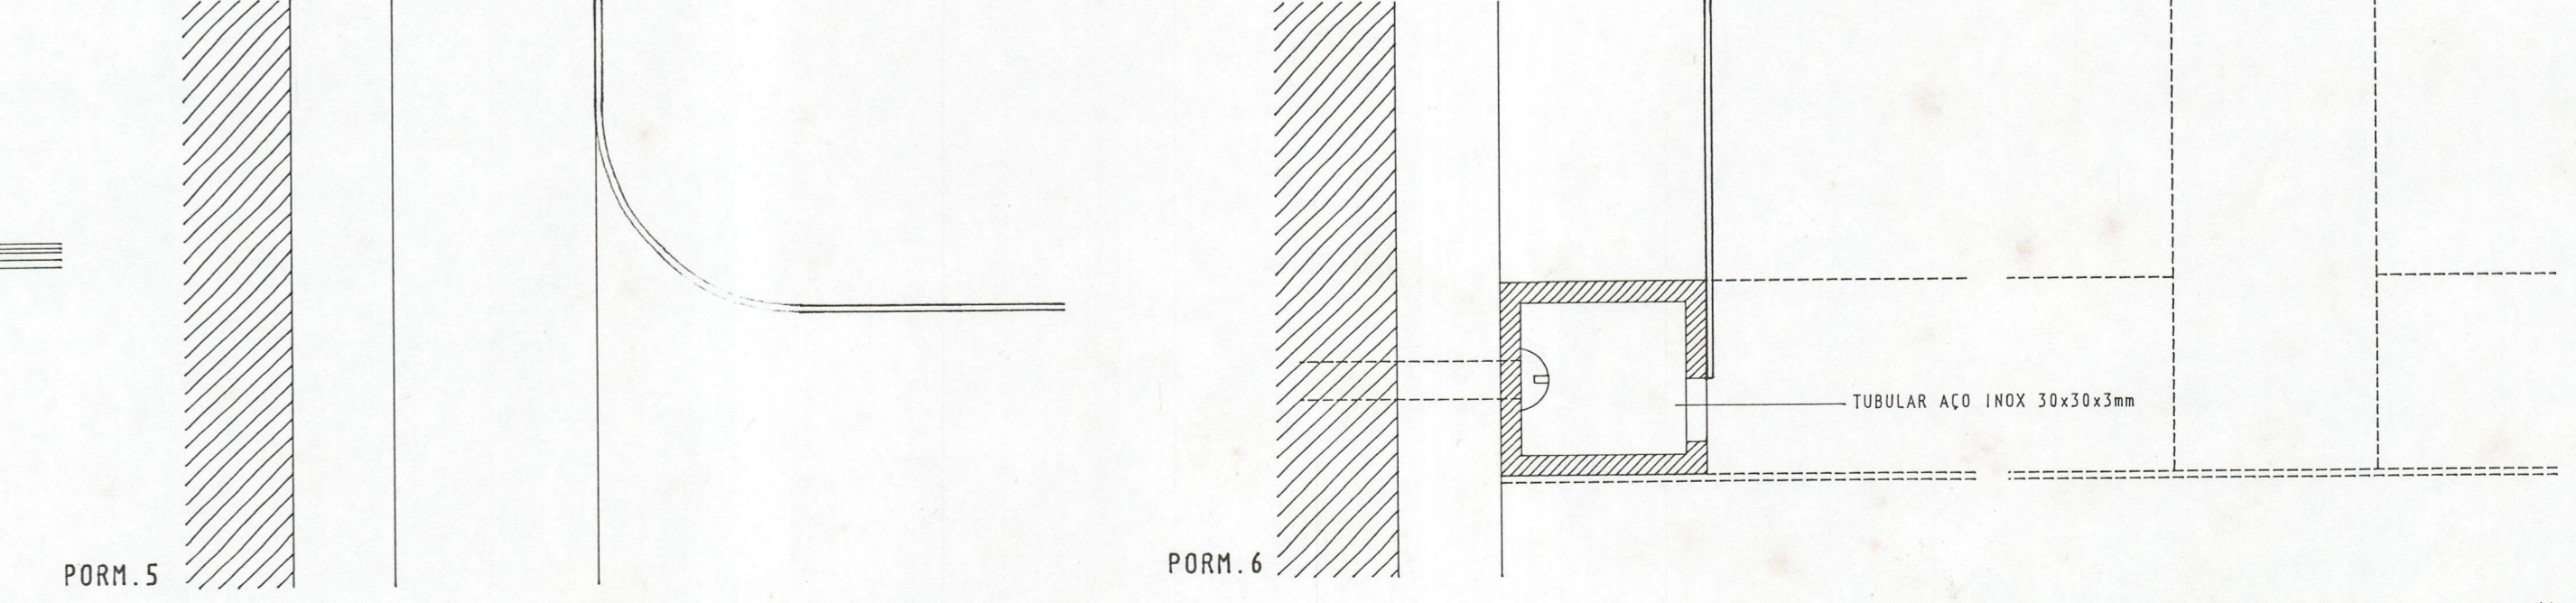

PORM. 6