



ESCALA 1:20

LEGENDA







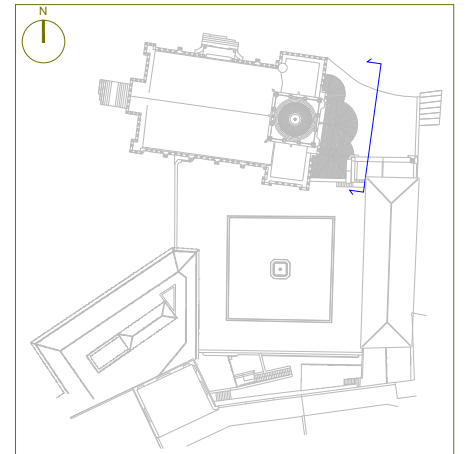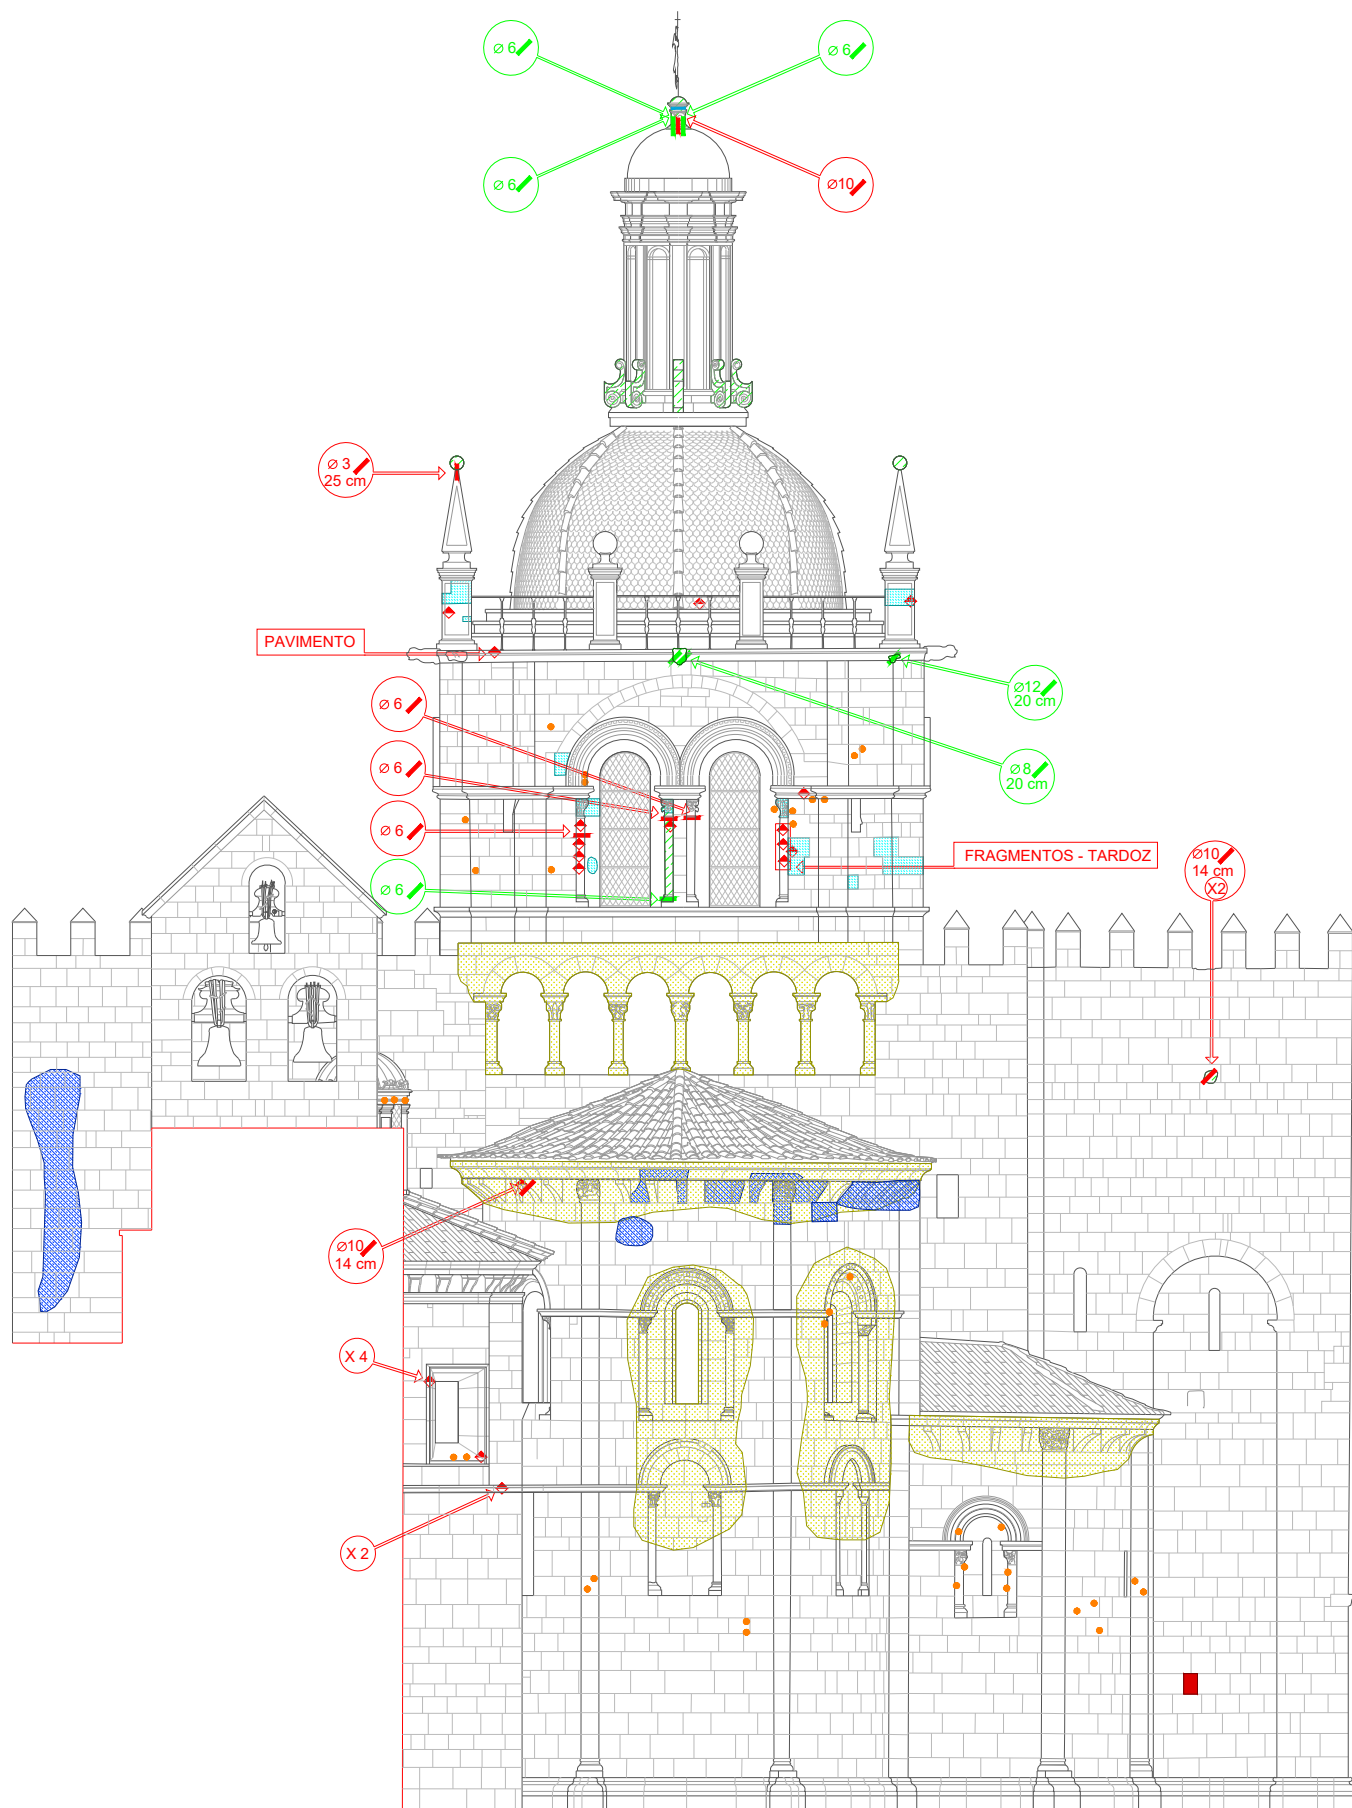




- colagem de fragmento
- ponto de resina
- injeção de resina epoxídica em fissura e fractura
- perno em aço inox
- barra em aço inox
- perno em fibra de vidro
- reposição (peça ou bloco desmontado)
- compressa de limpeza
- compressa de dessalinização
- consolidação
- micro abrasão

**SÉ - VELHA
COIMBRA**
LEVANTAMENTO GRÁFICO DOS TRABALHOS EFECTUADOS

	ALÇADO NORTE	
	MINISTÉRIO DA CULTURA INSTITUTO PORTUGUÊS DO PATRIMÓNIO ARQUITECTÓNICO DIRECÇÃO REGIONAL DE COIMBRA	





LEGENDA

-  colagem de fragmento
-  ponto de resina
-  injeção de resina epoxídica em fissura e fractura
-  perno em aço inox
-  barra em aço inox
-  perno em fibra de vidro
-  micro abrasão
-  reposição (peça ou bloco desmontado)
-  consolidação
-  compressa de dessalinização
-  capeamento







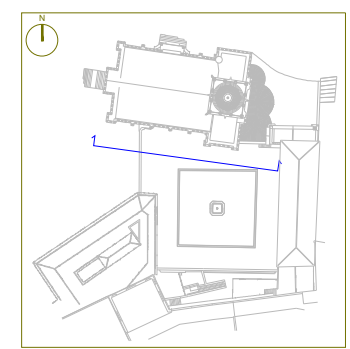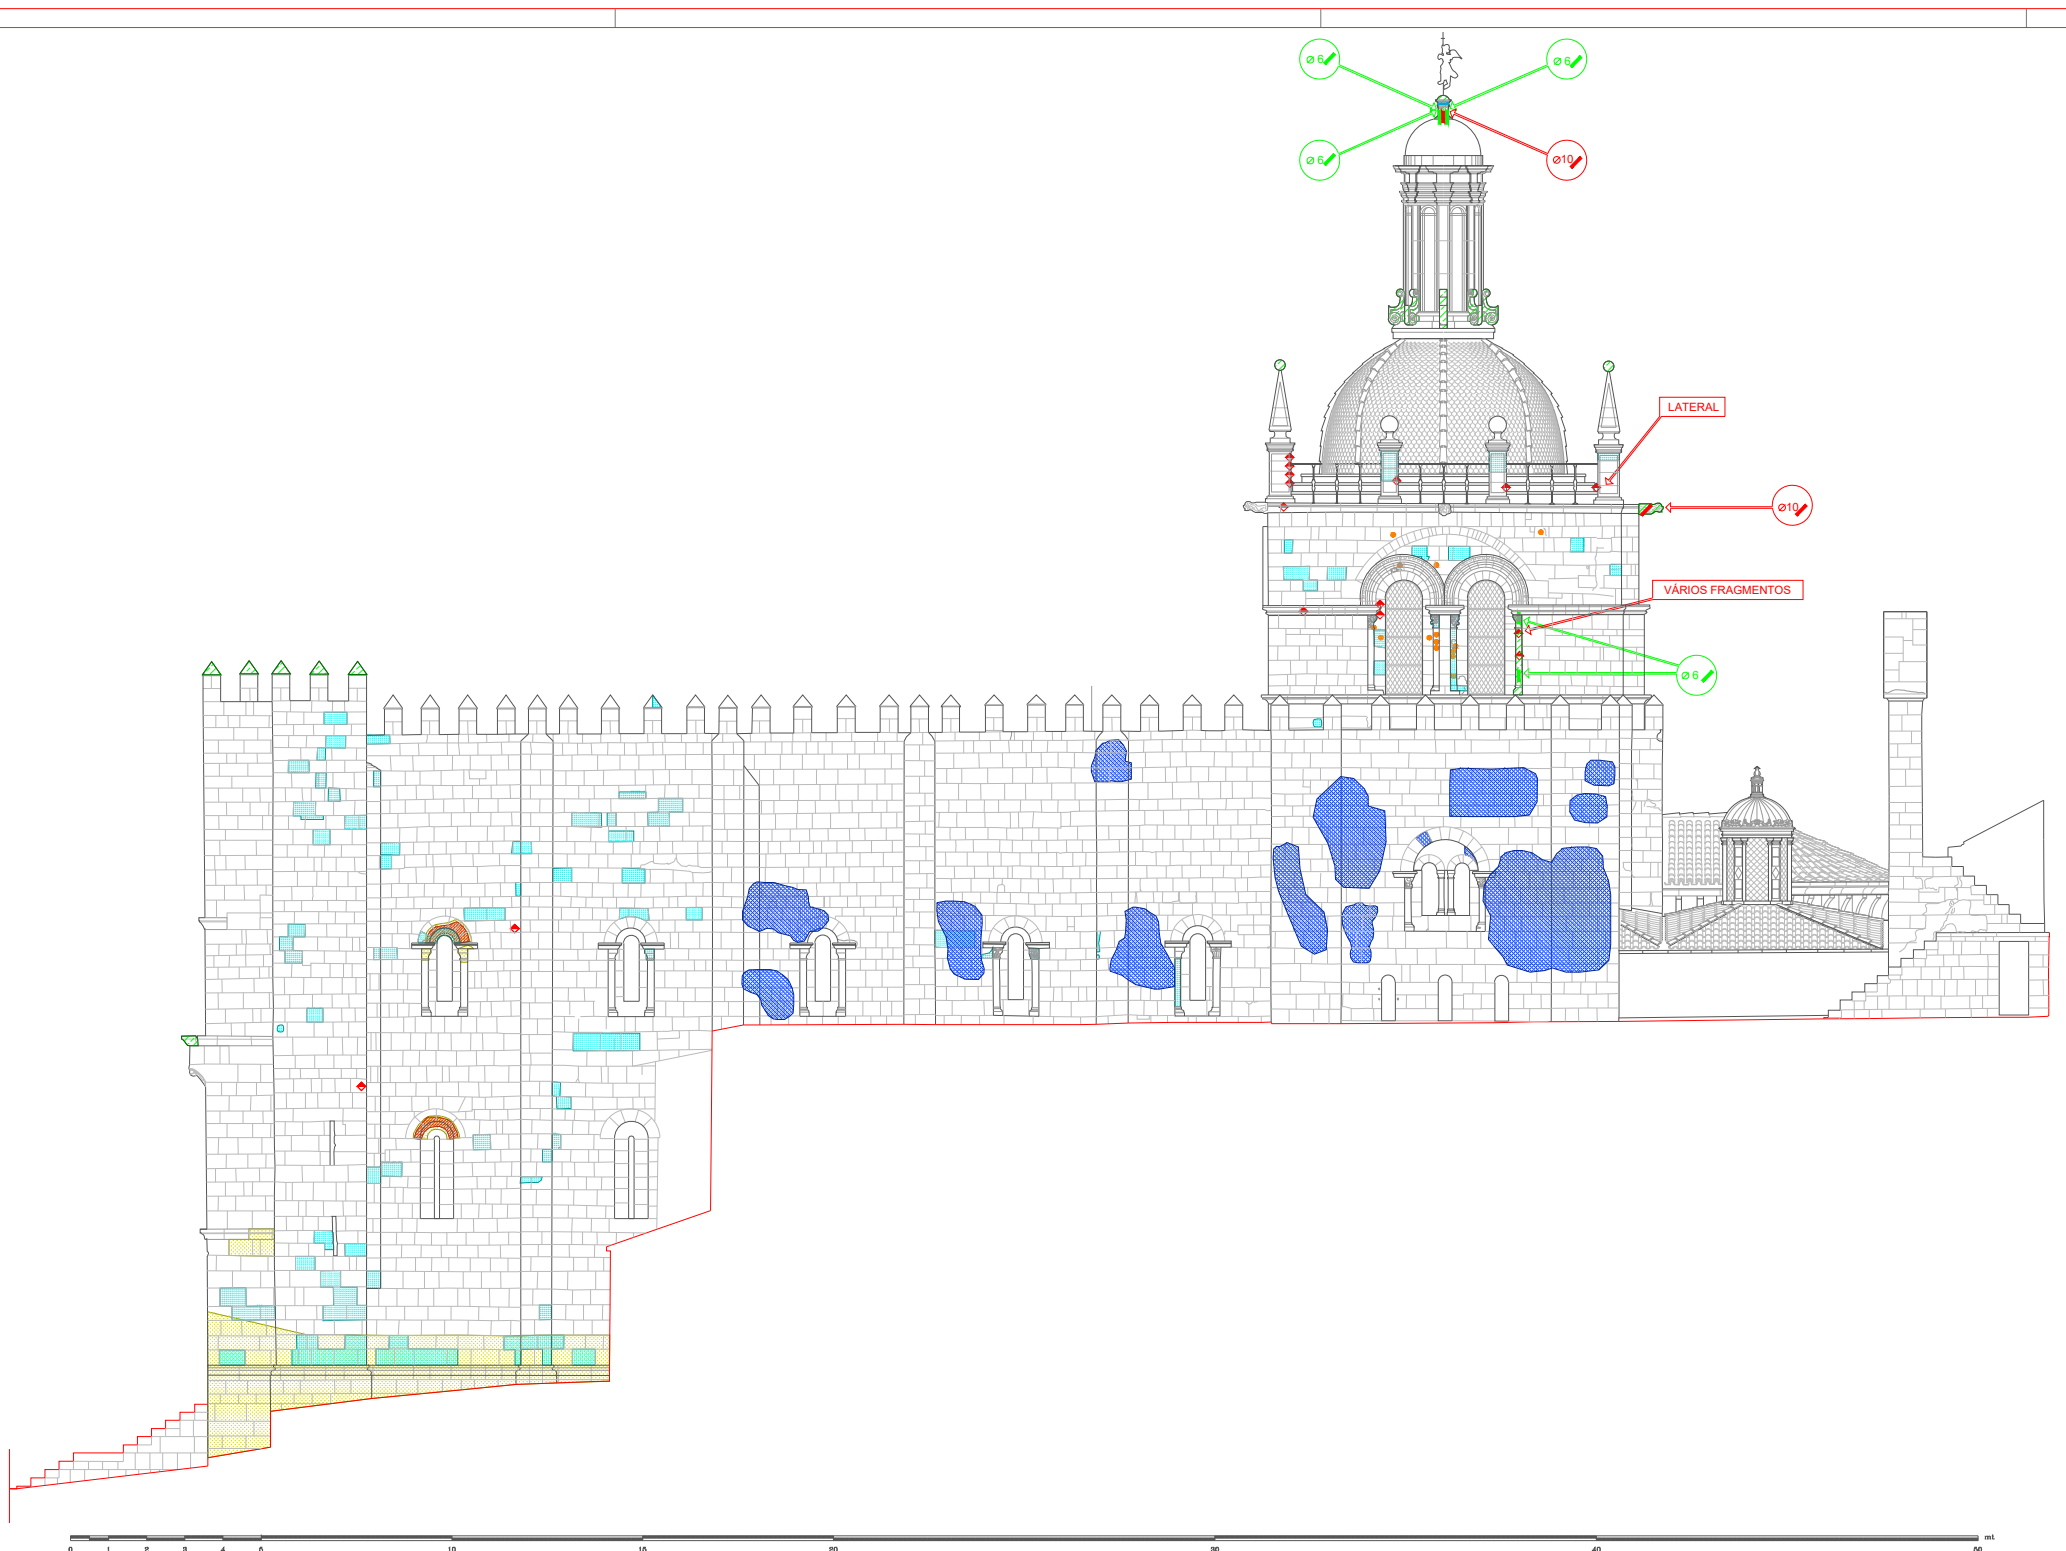




**SÉ - VELHA
COIMBRA**

LEVANTAMENTO GRÁFICO DOS TRABALHOS EFECTUADOS


	ALÇADO NASCENTE	
	<small>MINISTÉRIO DA CULTURA INSTITUTO PORTUGUÊS DO PATRIMÓNIO ARQUITECTÓNICO DIRECÇÃO REGIONAL DE COIMBRA</small>	
	ESCALA 1:100	
	DATA 2005	
	FOLHA SV 10	





LEGENDA






-  colagem de fragmento
-  ponto de resina
-  injeção de resina epoxídica em fissura e fractura
-  perno em aço inox
-  barra em aço inox
-  perno em fibra de vidro
-  reposição (peça ou bloco desmontado)
-  compressa de limpeza
-  compressa de dessalinização
-  consolidação
-  micro abrasão

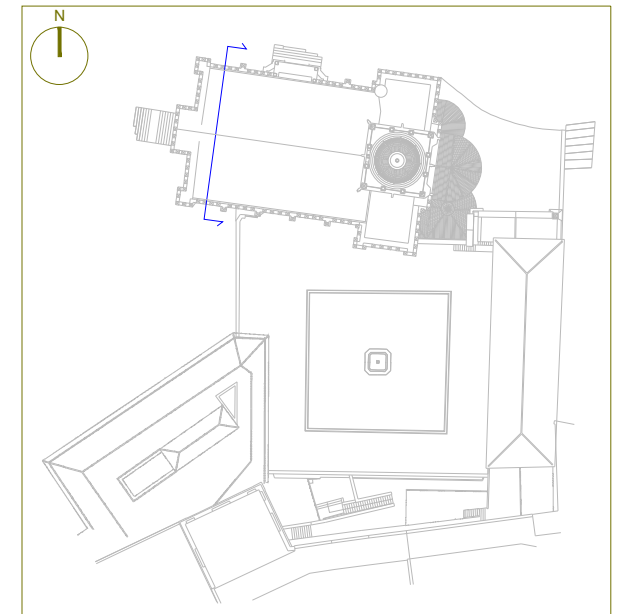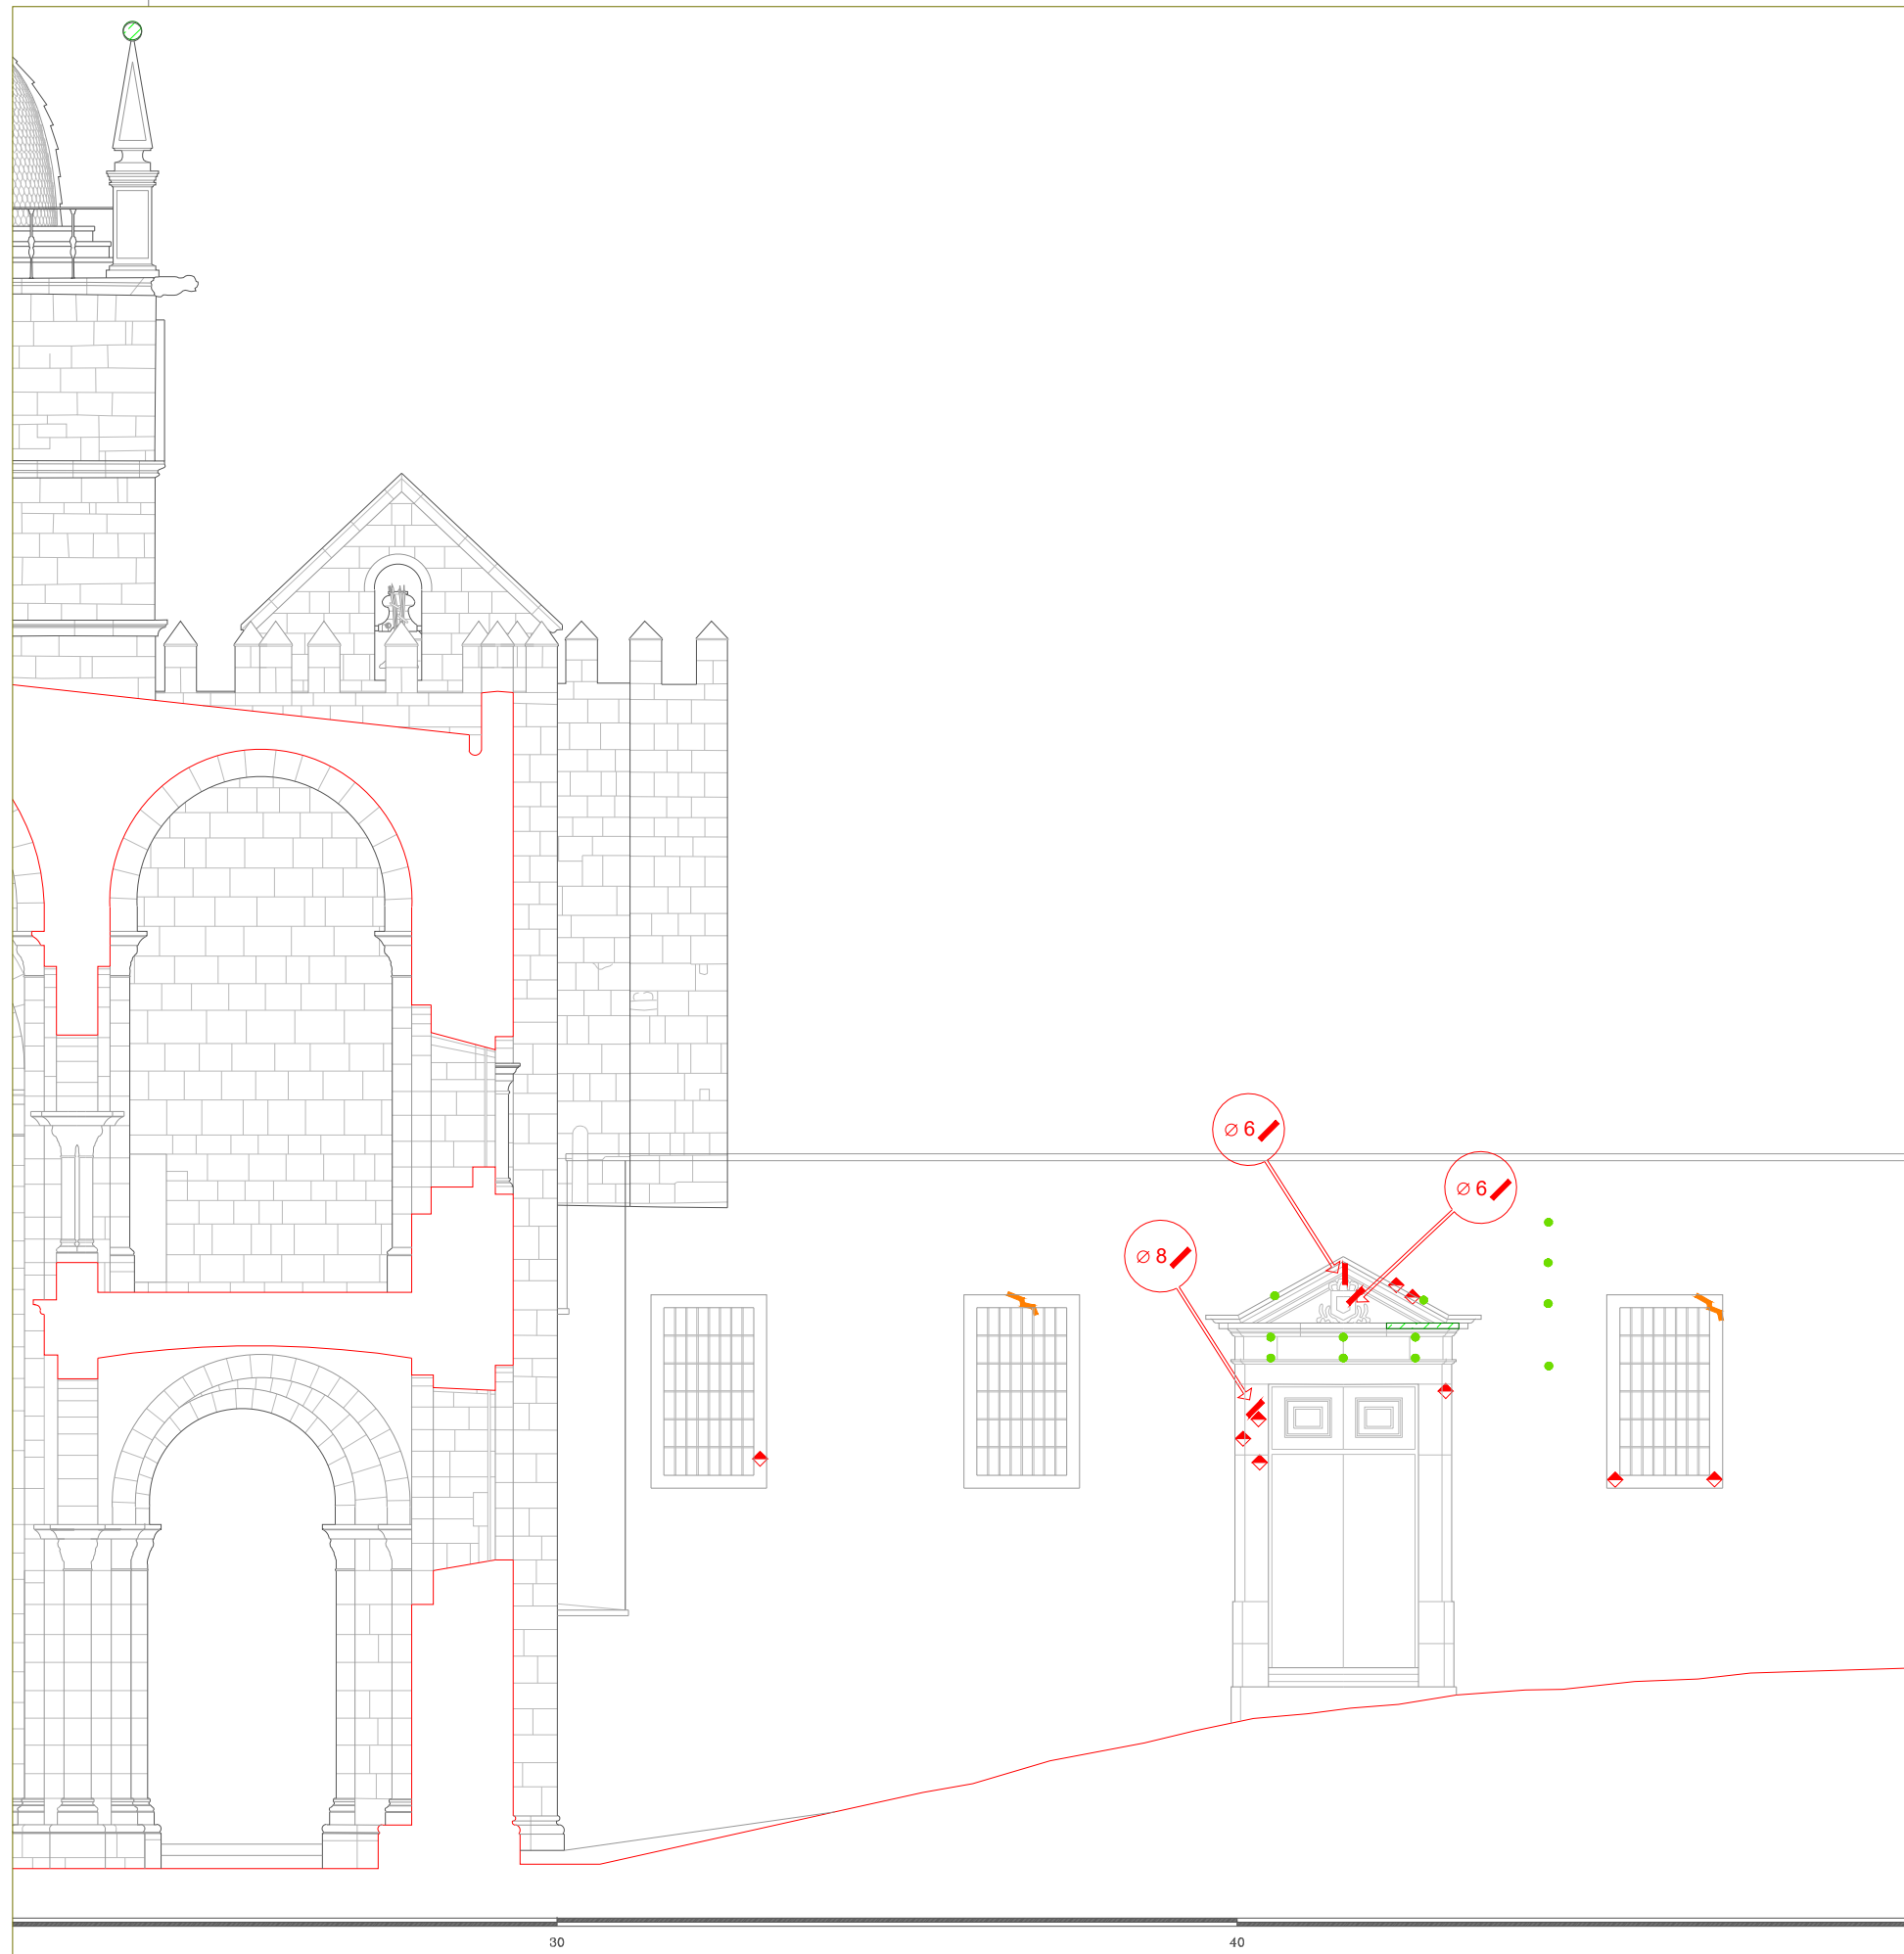**SÉ - VELHA
COIMBRA**
LEVANTAMENTO GRÁFICO DOS TRABALHOS EFECTUADOS

	ALÇADO SUL	
<small>MINISTÉRIO DA CULTURA INSTITUTO PORTUGUÊS DO PATRIMÓNIO ARQUITECTÓNICO DIRECÇÃO REGIONAL DE COIMBRA</small>	<small>ESCALA 1:100 DATA 2005 FOLHA SV 11</small>	



LEGENDA

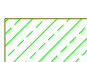-  colagem de fragmento
-  injeção de resina epoxídica em fissura e fractura
-  perno em aço inox
-  elemento metálico removido
-  reposição (peça ou bloco desmontado)

SÉ - VELHA COIMBRA

LEVANTAMENTO GRÁFICO DOS TRABALHOS EFECTUADOS



CORTE - ALÇADO (POENTE)



NOVA CONSERVAÇÃO









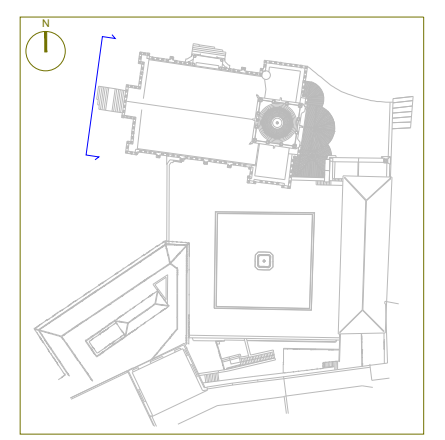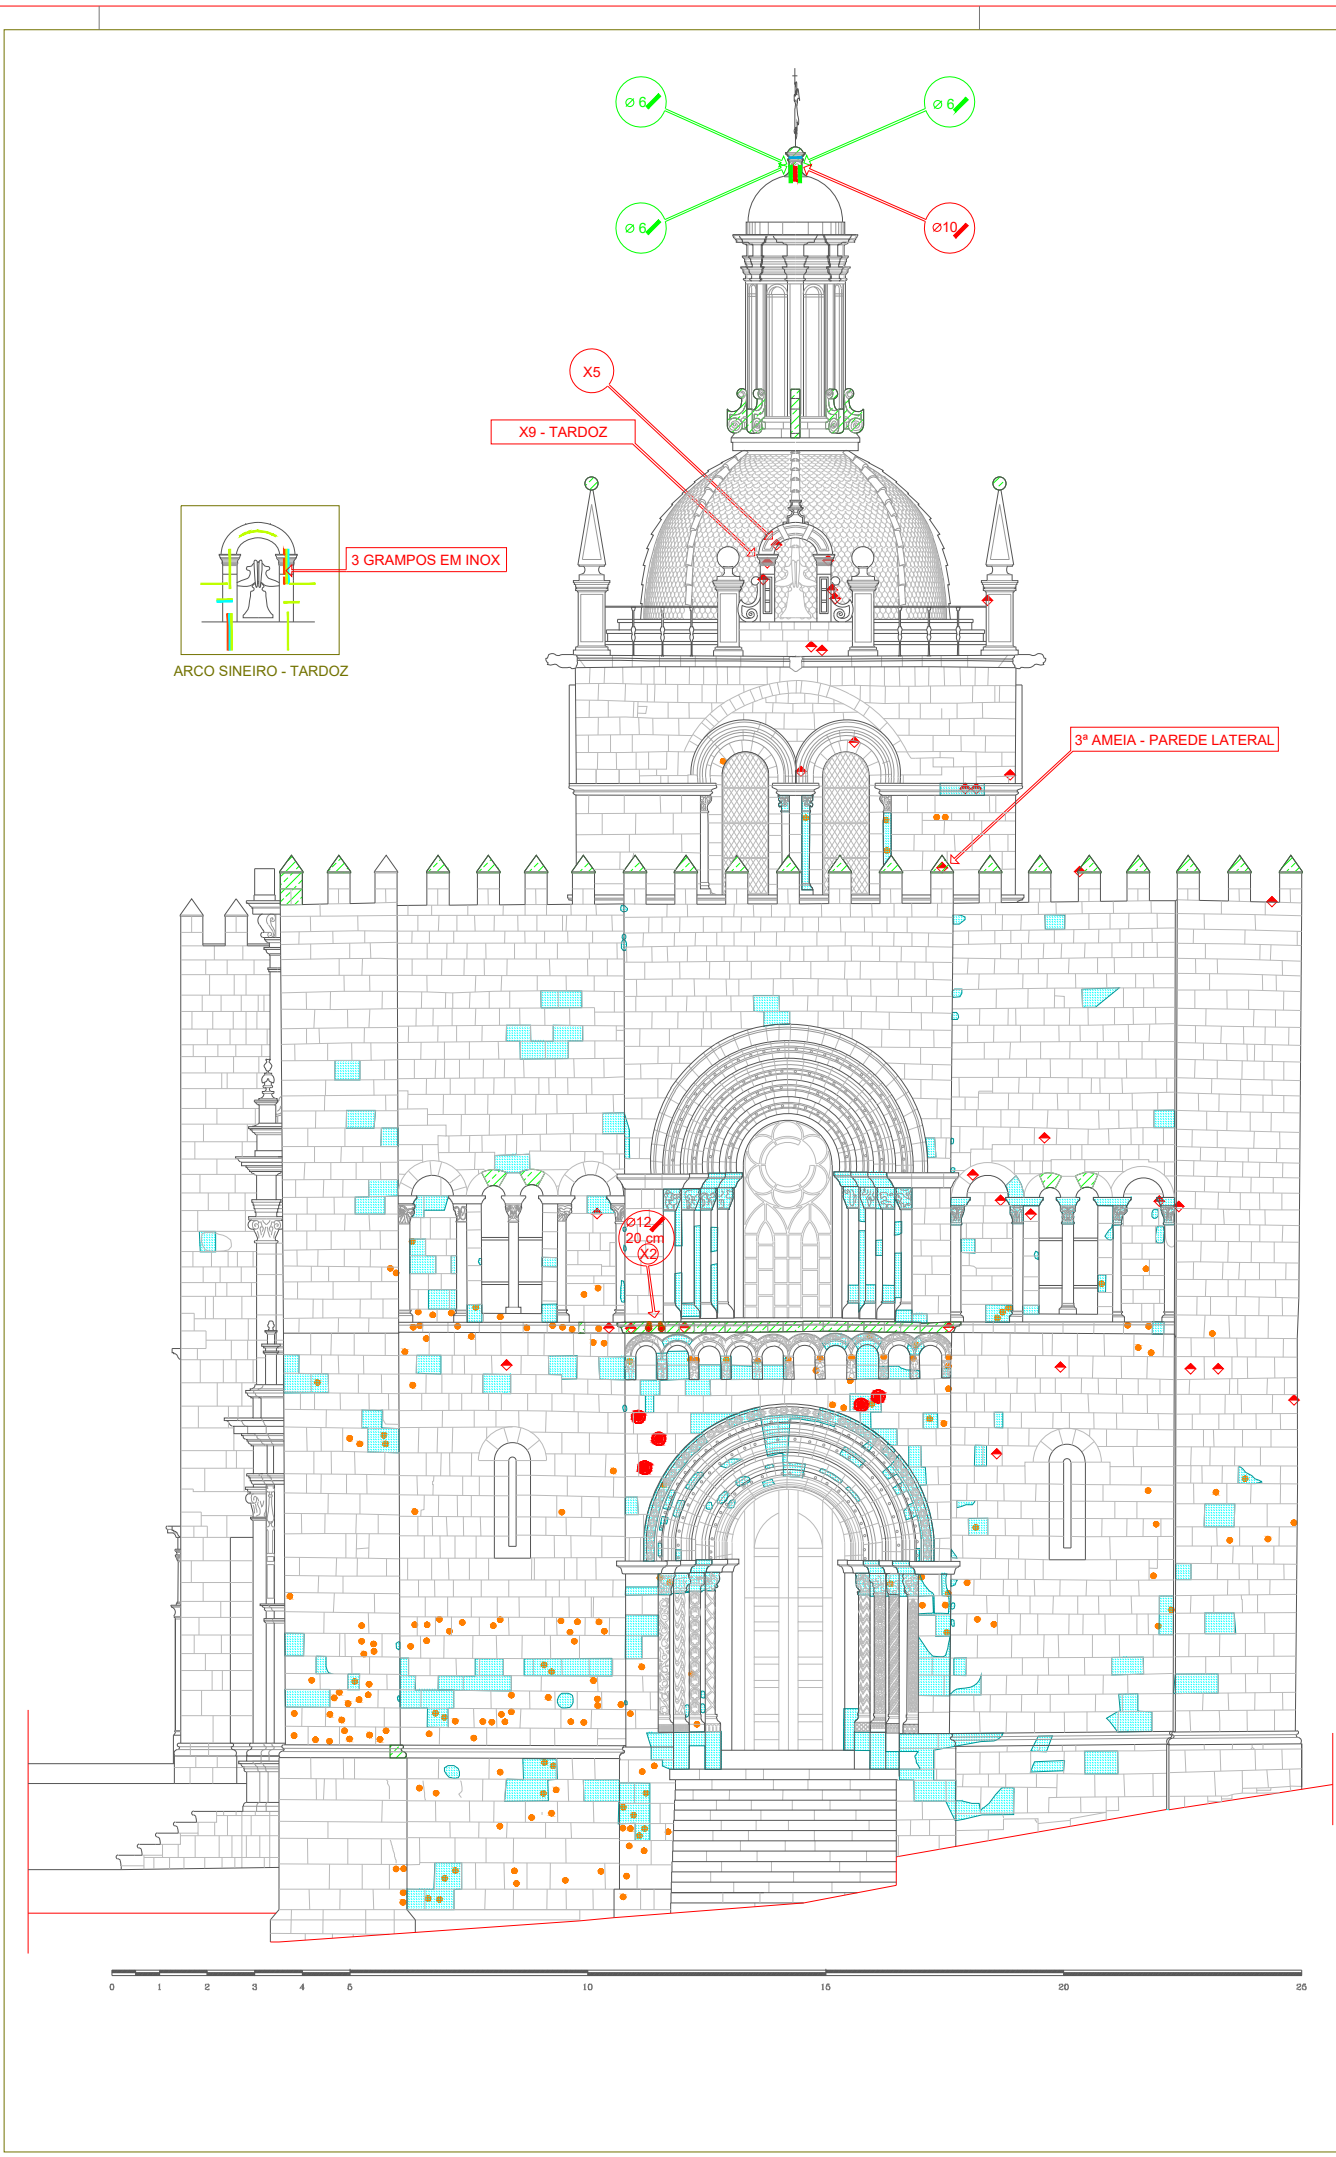



MINISTÉRIO DA CULTURA
INSTITUTO PORTUGUÊS DO PATRIMÓNIO ARQUITECTÓNICO
DIRECÇÃO REGIONAL DE COIMBRA


ESCALA 1:100

DATA 2005




FOLHA SV 12

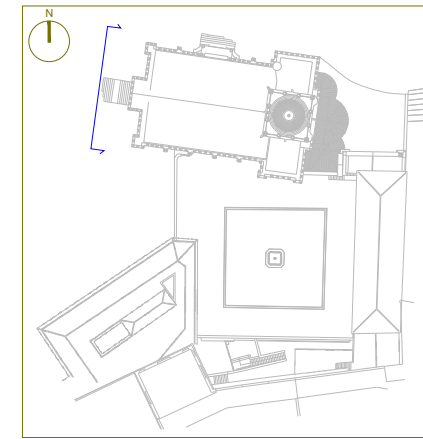

- LEGENDA**
-  colagem de fragmento
 -  ponto de resina
 -  injeção de resina epoxídica em fissura e fractura
 -  grampo em aço inox
 -  grampo em ferro tratado
 -  grampo removido
 -  perno em aço inox
 -  barra em aço inox
 -  perno em fibra de vidro
 -  reposição (peça ou bloco desmontado)
 -  bucha de fixação de argamassa
 -  consolidação



LEGENDA

-  compressa de limpeza
-  compressa de dessalinização
-  micro abrasão

**SÉ - VELHA
COIMBRA**

LEVANTAMENTO GRÁFICO DOS TRABALHOS EFECTUADOS



ALÇADO POENTE



MINISTÉRIO DA CULTURA
INSTITUTO PORTUGUÊS DO PATRIMÓNIO ARQUITECTÓNICO
DIRECÇÃO REGIONAL DE COIMBRA

ESCALA 1:100
DATA 2005
FOLHA SV 14