

lata 2099

44-1639


Teatro Rivoli
13-12-12



26 Outubro 1912

Proj. de fachada

FACHADA SOBRE A RUA DO BOMJARDIM

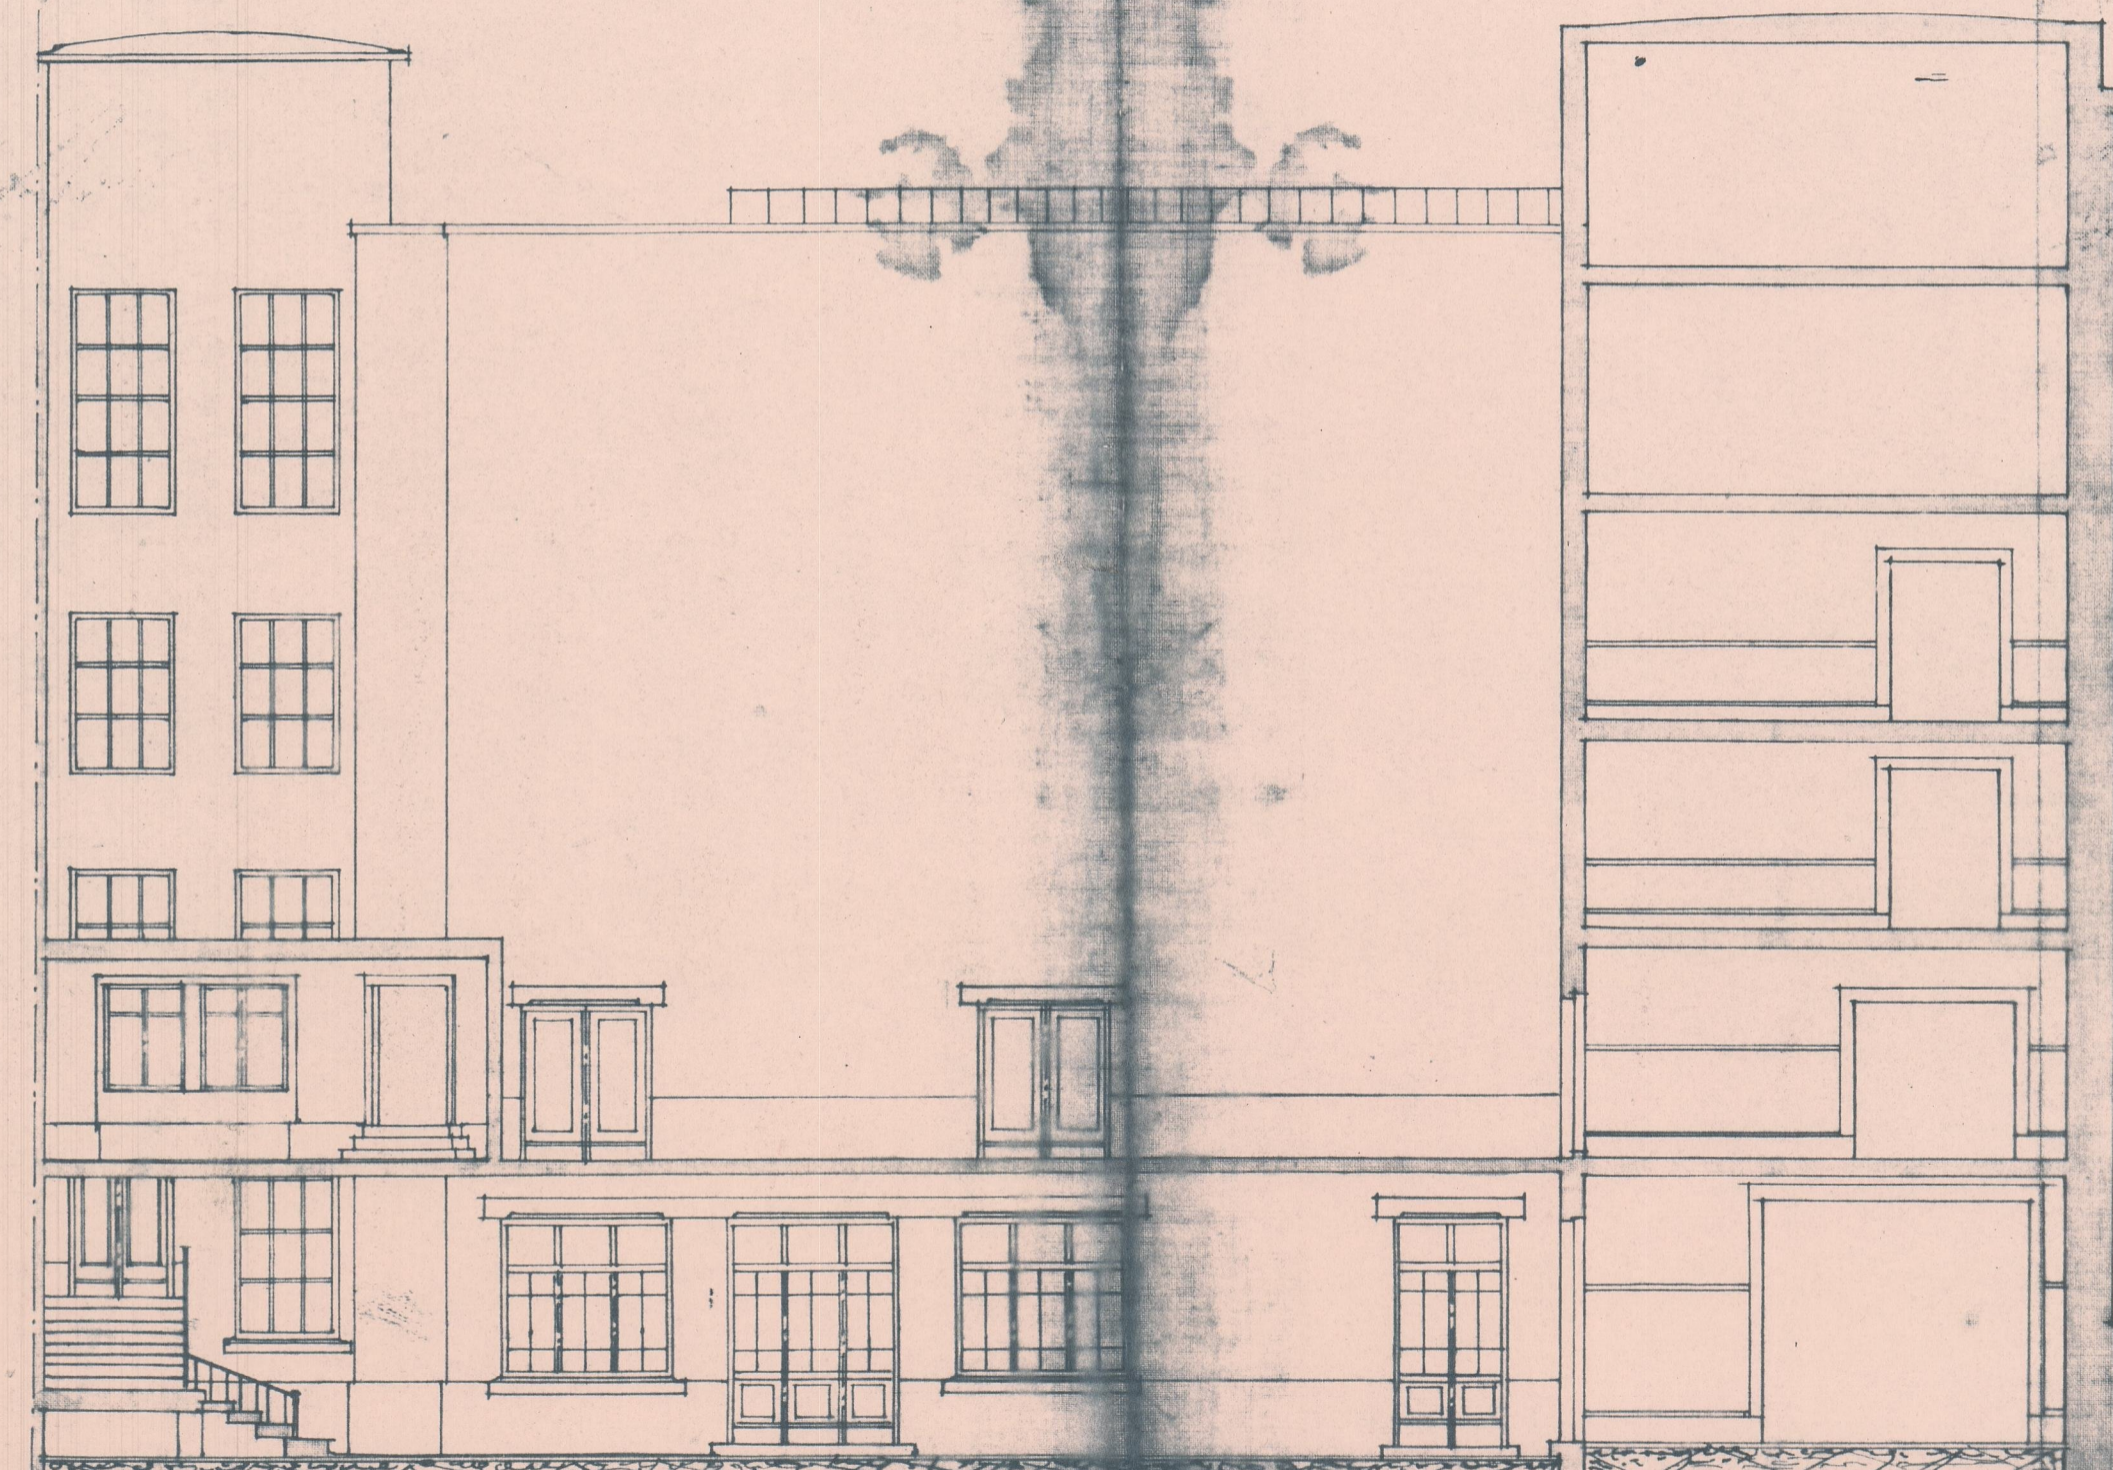

FACHADA SOBRE O PATIO

Esc. 1:100

*Proj. para o Rivoli
Arq. do Inf. Lins. (R)
1912*