
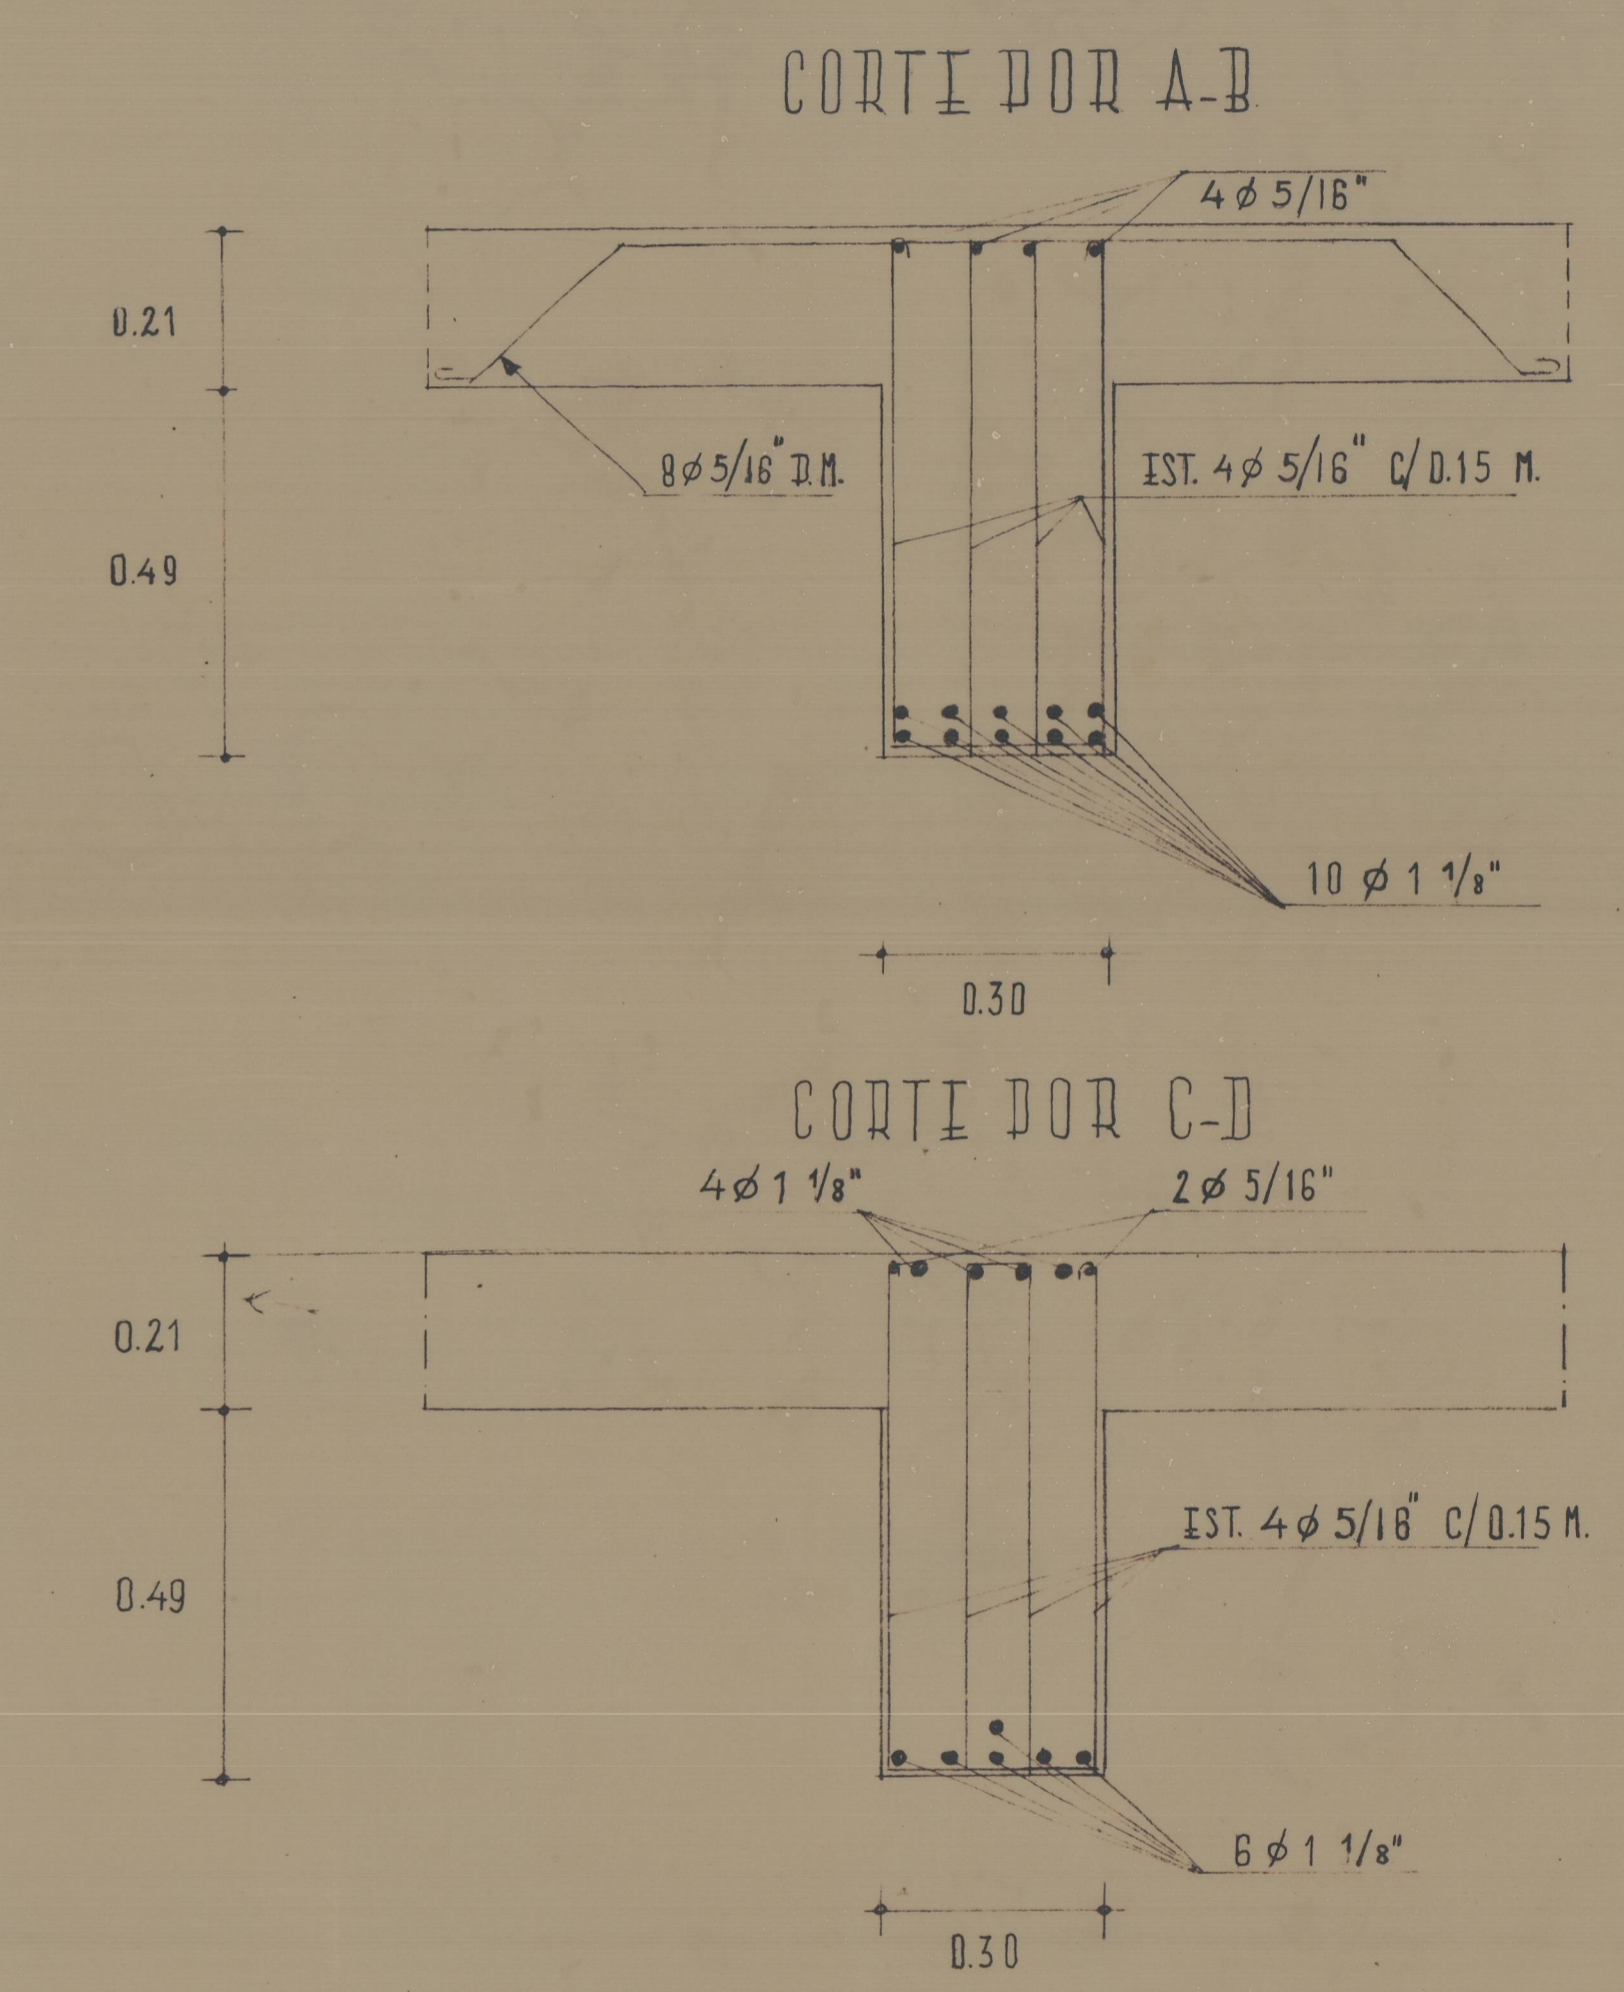


C.S. 17.1070

Foster de Arauca
01-04-03

CONVENTO DE AROUCA

PAVIMENTO DA FUTURA SALA DE ESTUDO • ESCALA 0,10 POR METRO •

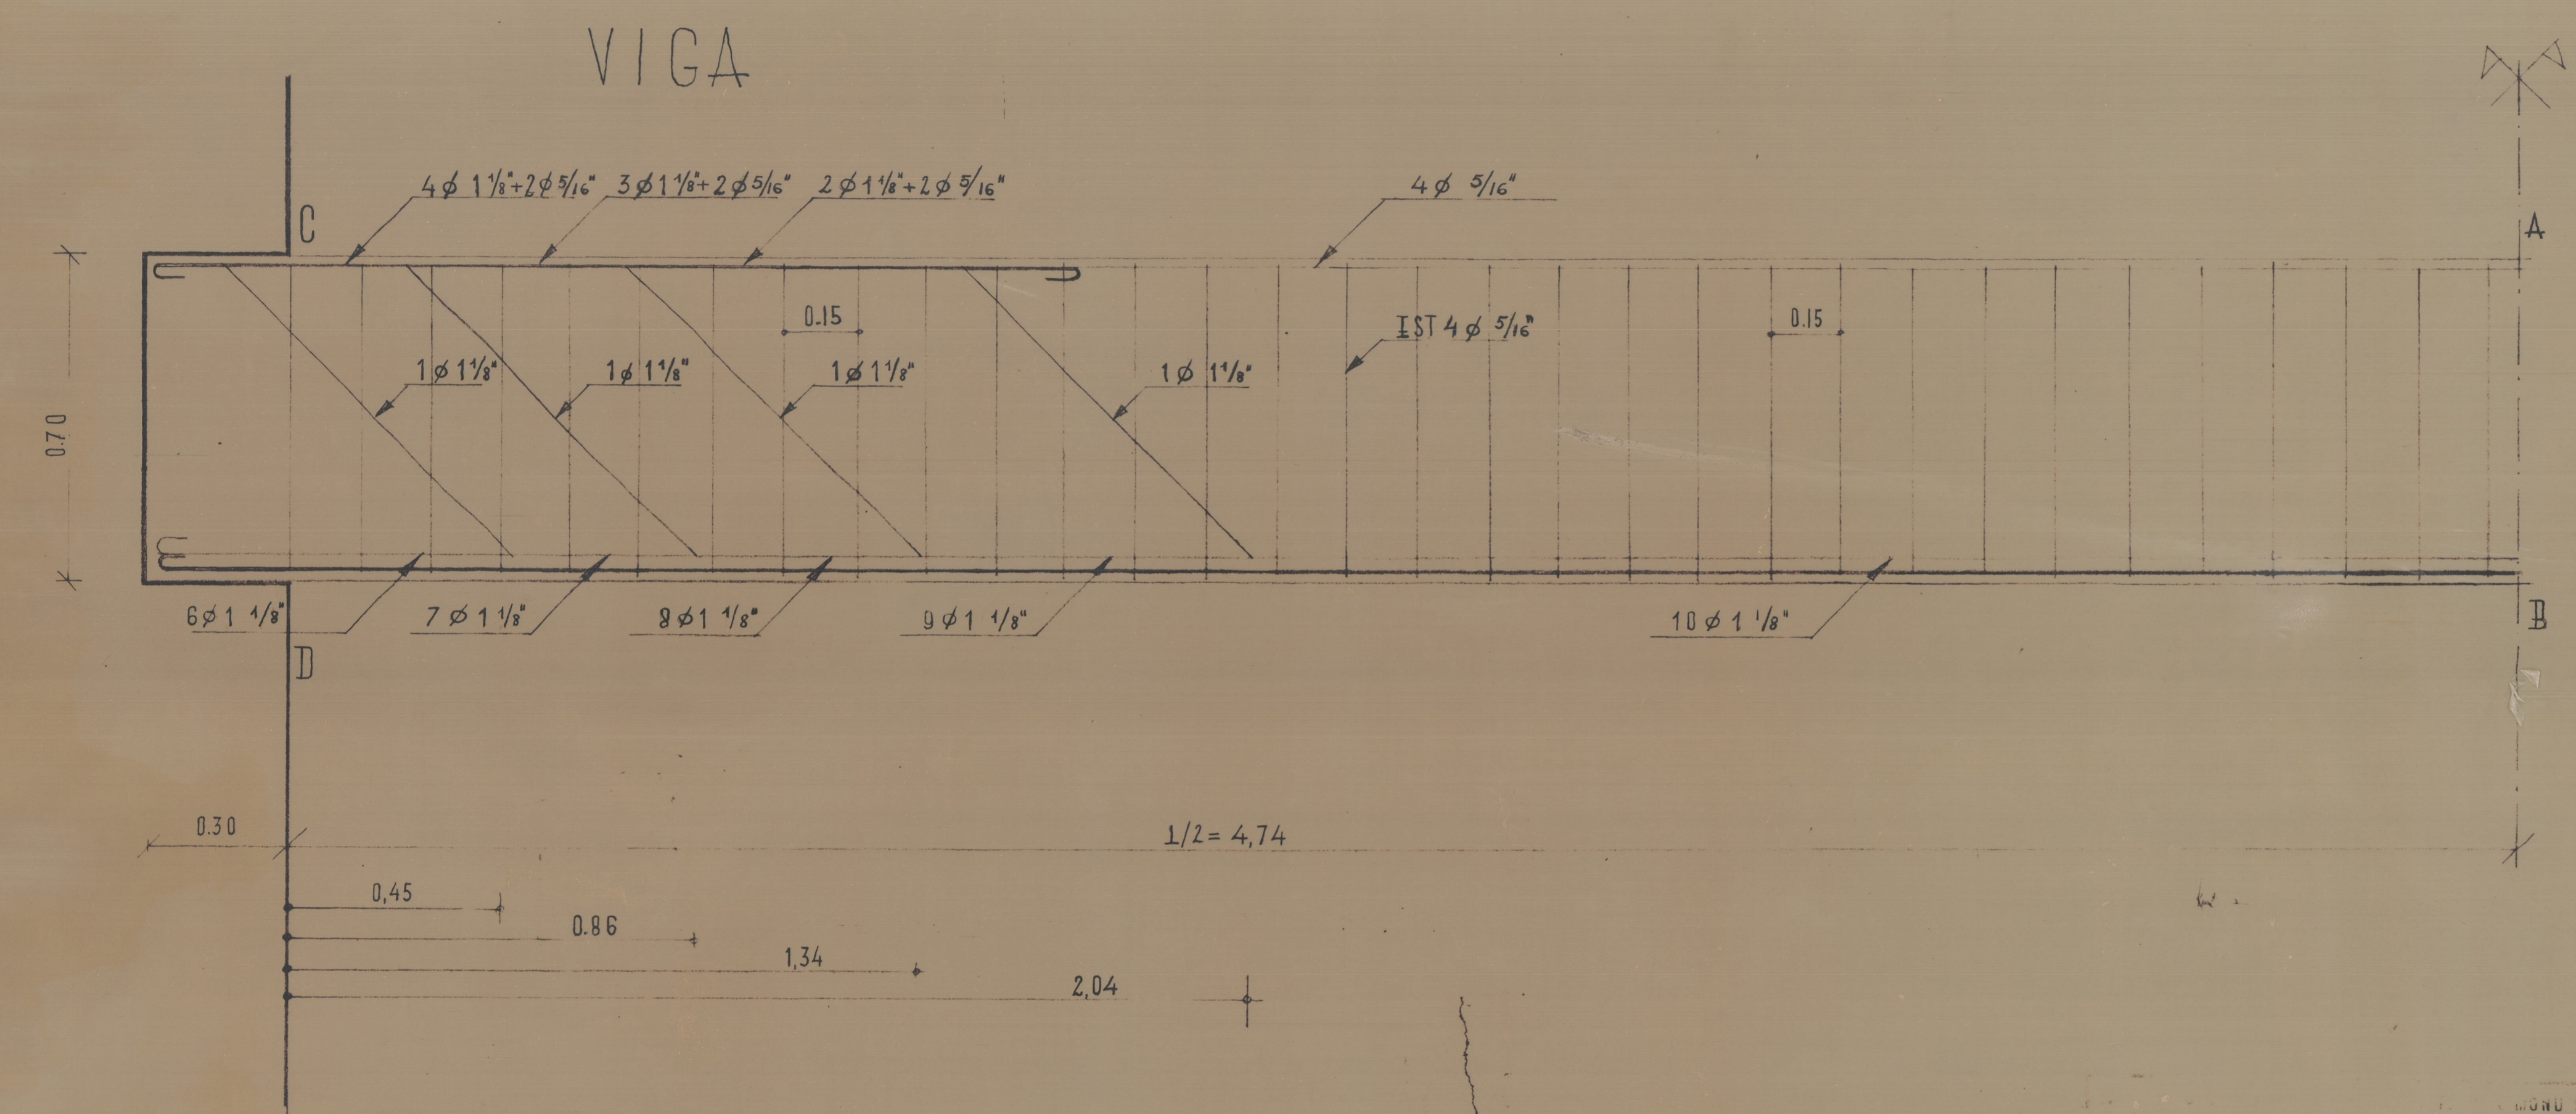

MONUMENTOS NAC.
2ª SECCAO

Arauca 296 950
123 1 37

Proj. Eng. Civilista e Arquiteta
Arq. de Engenharia e Arquitetura
15/04/1950 - Esc. 150