

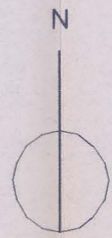


CORTE PELA CABECEIRA

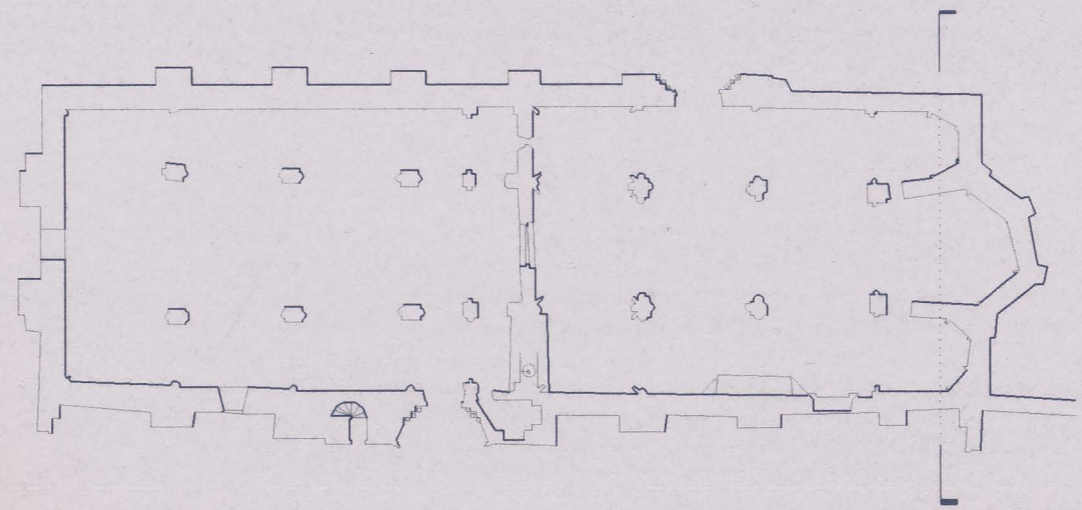


		OZ - diagnóstico, levantamento e controlo de qualidade em estruturas e fundações, lda. Rua Pedro Nunes, 45, 1ª esq. * 1050 Lisboa * tel: (01) 3563371 * fax: (01)3153550	
proj.		IPPAR - Instituto Português do Património Arquitectónico LEVANTAMENTO DAS ZONAS POSTAS A DESCOBERTO NO MOSTEIRO DE SANTA CLARA-A-VELHA - COIMBRA	
des.			
verif.			
aprov.			
Escala	1/50	DES. N°	
Data	JUN/98	06	
CORTE PELA CABECEIRA (ABSIDE)		subst. por	

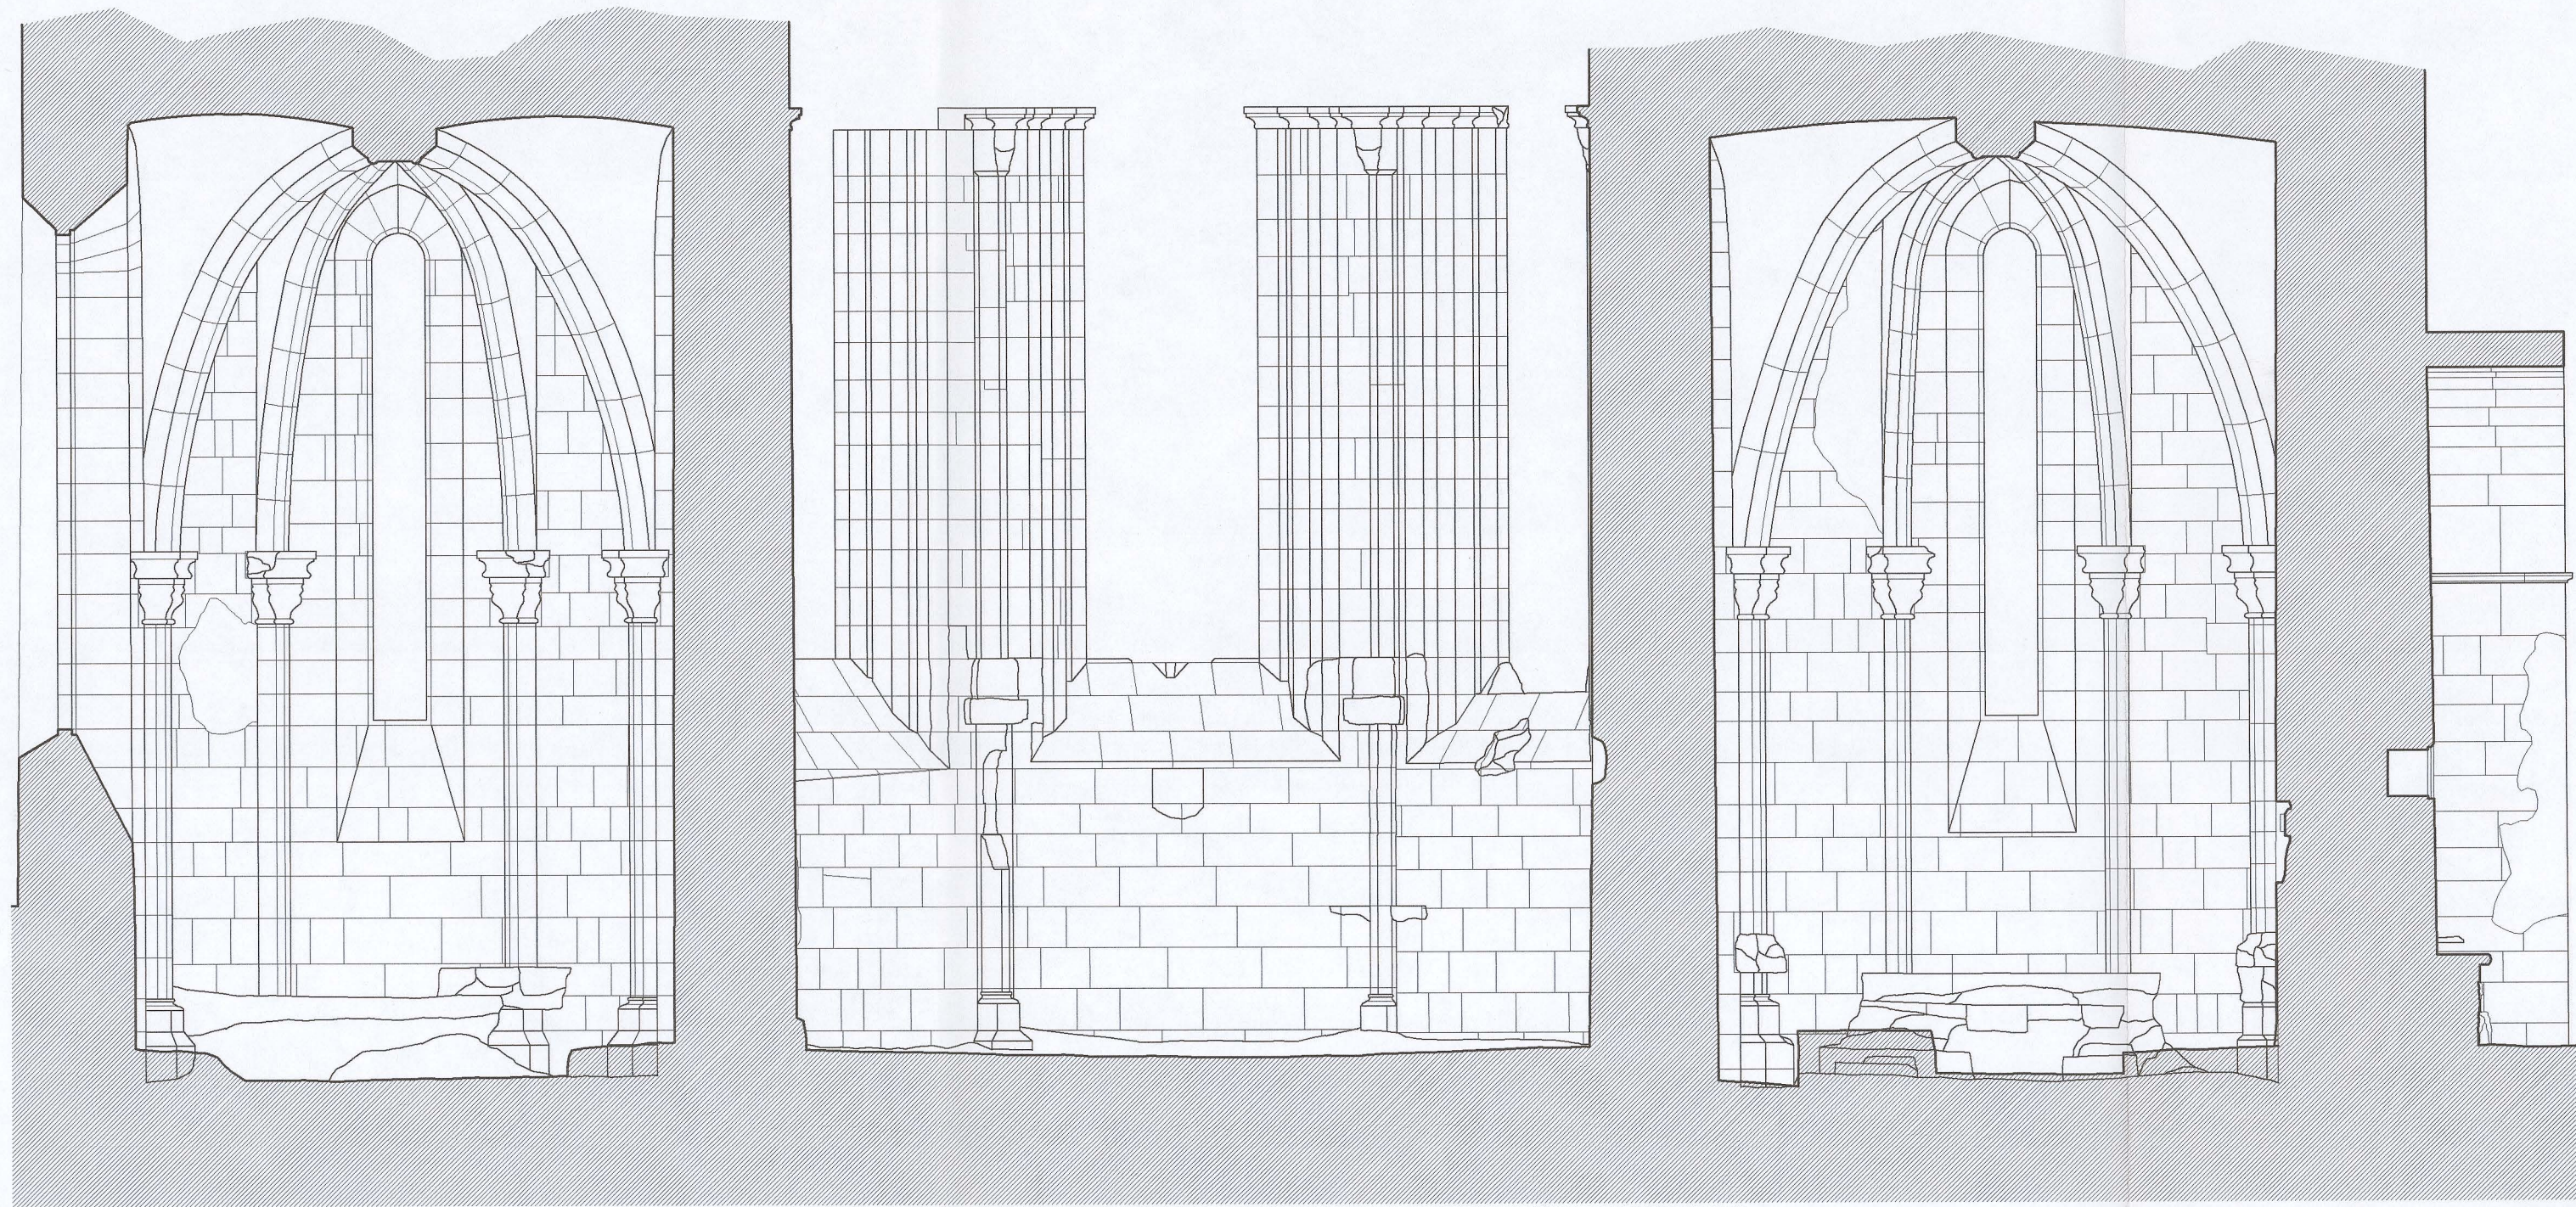

OZ - pasta nº 1

CORTE PELA CABECEIRA

 OZ-diagnóstico, levantamento e controlo de qualidade em estruturas e fundações, lda. Rua Pedro Nunes, 45, 1ª esq. * 1050 Lisboa * tel: (01) 3563371 * fax: (01)3153550			
proj.	IPPAR – Instituto Português do Património Arquitectónico e Arqueológico LEVANTAMENTO DAS ZONAS POSTAS A DESCOBERTO NO MOSTEIRO DE SANTA CLARA-A-VELHA – COIMBRA		
des.			
verif.			
aprov.			
Escala 1/50	CORTE PELA CABECEIRA (ÁBSIDE)	DES. Nº	06
Data JUN/98		subst.	
		subst. por	