



1

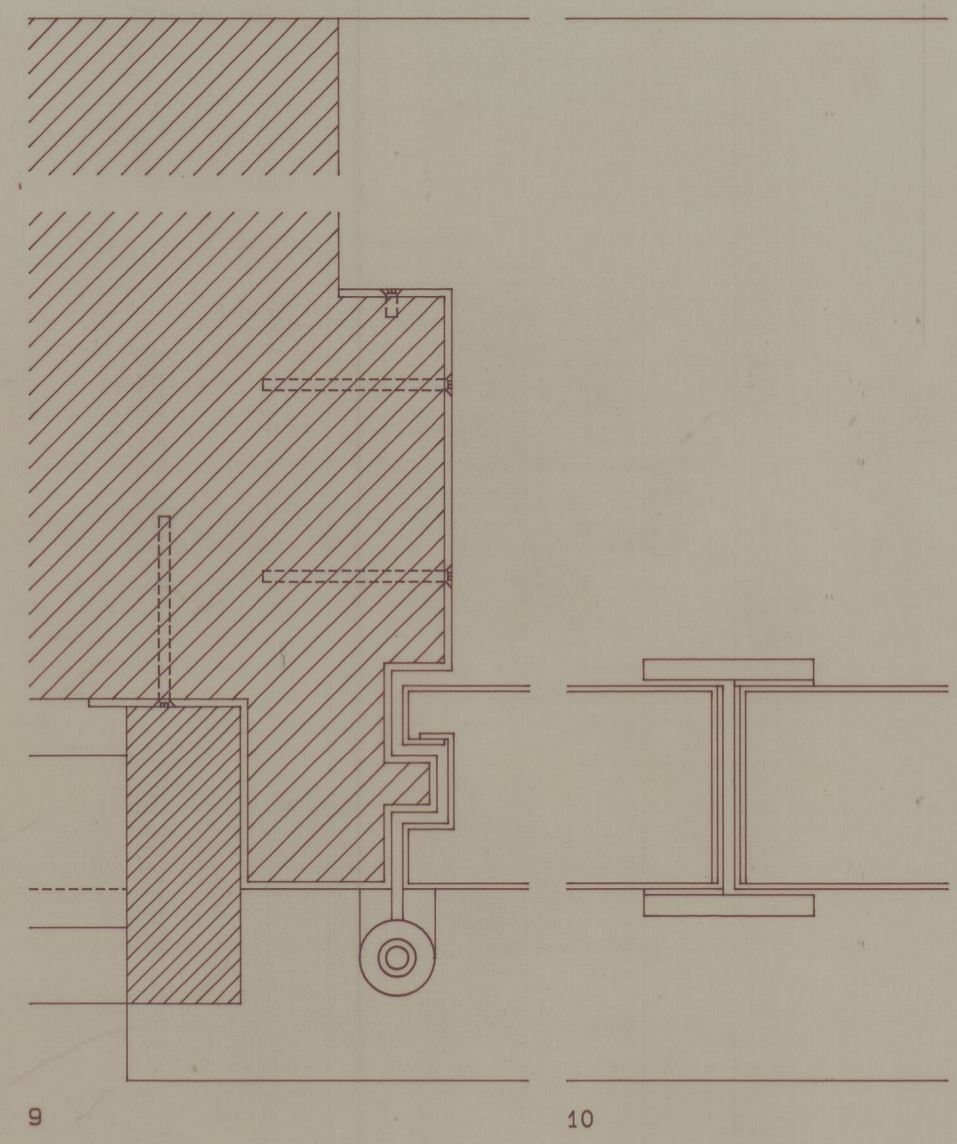


9

10


PEDRA
PAREDE DE BETÃO

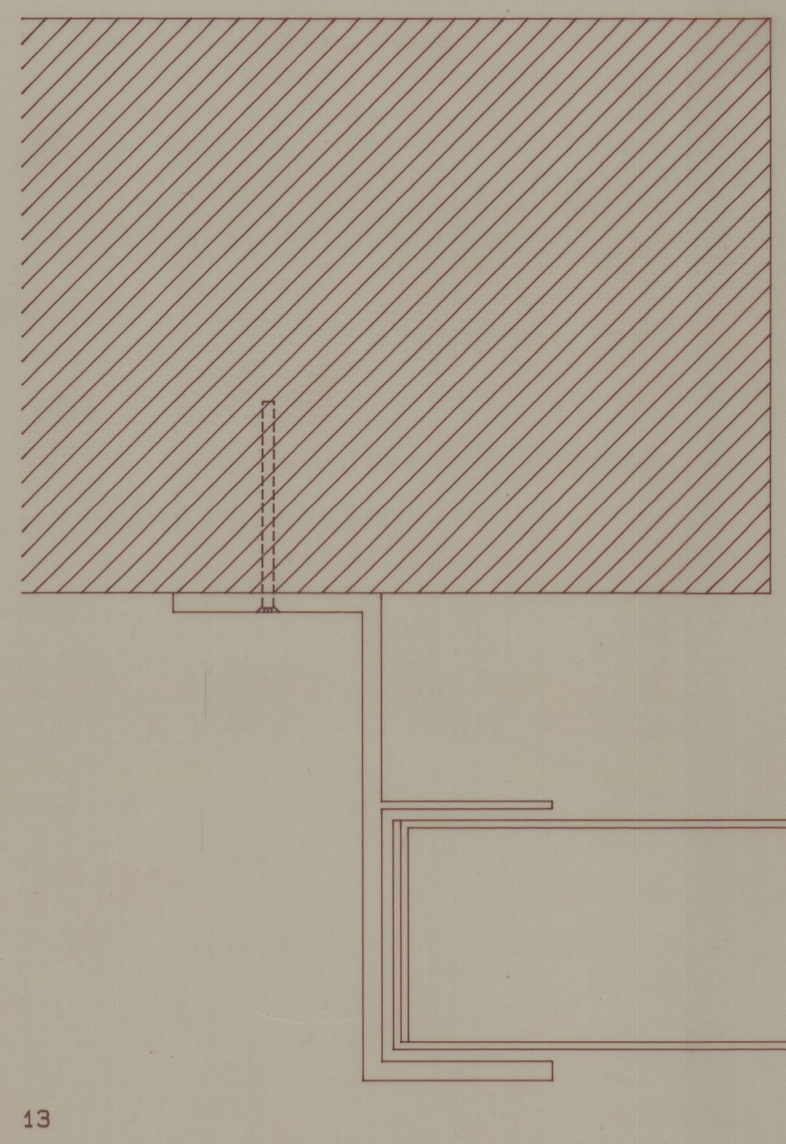

13

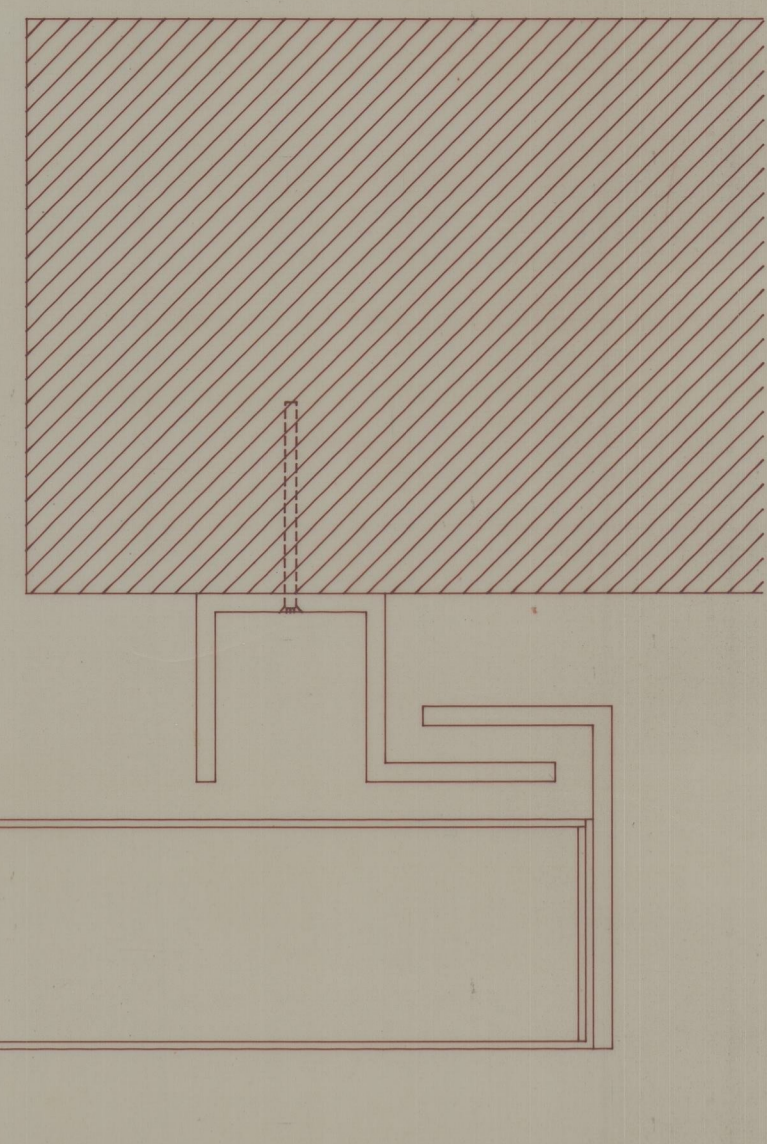


14

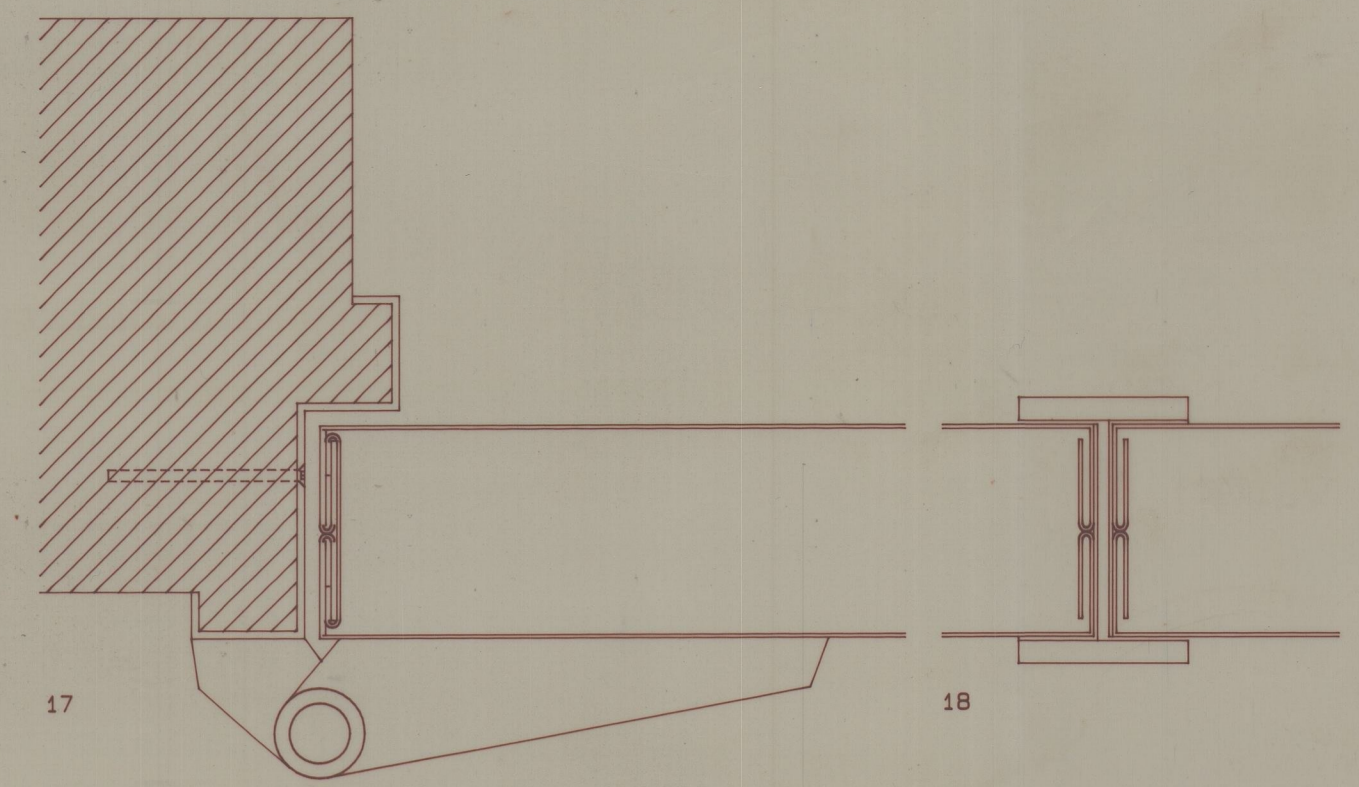


17

18

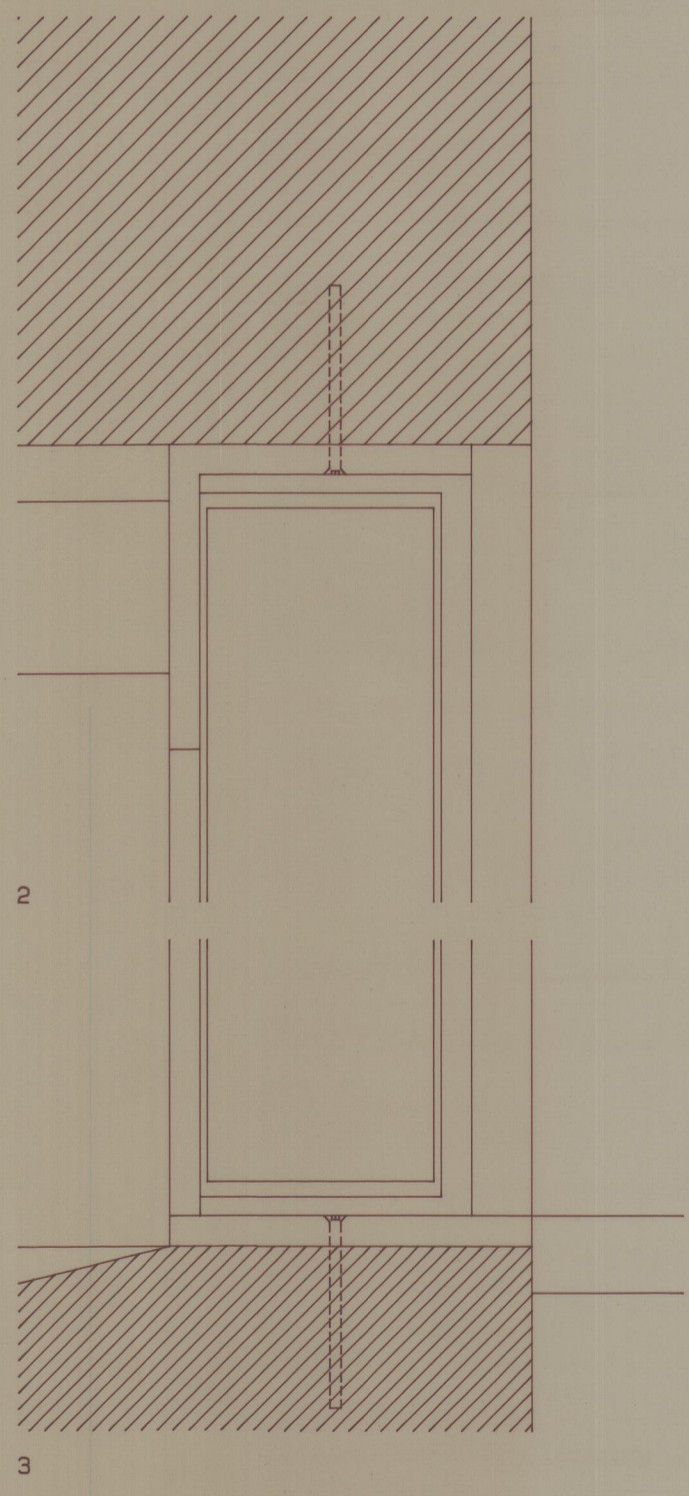


2

3

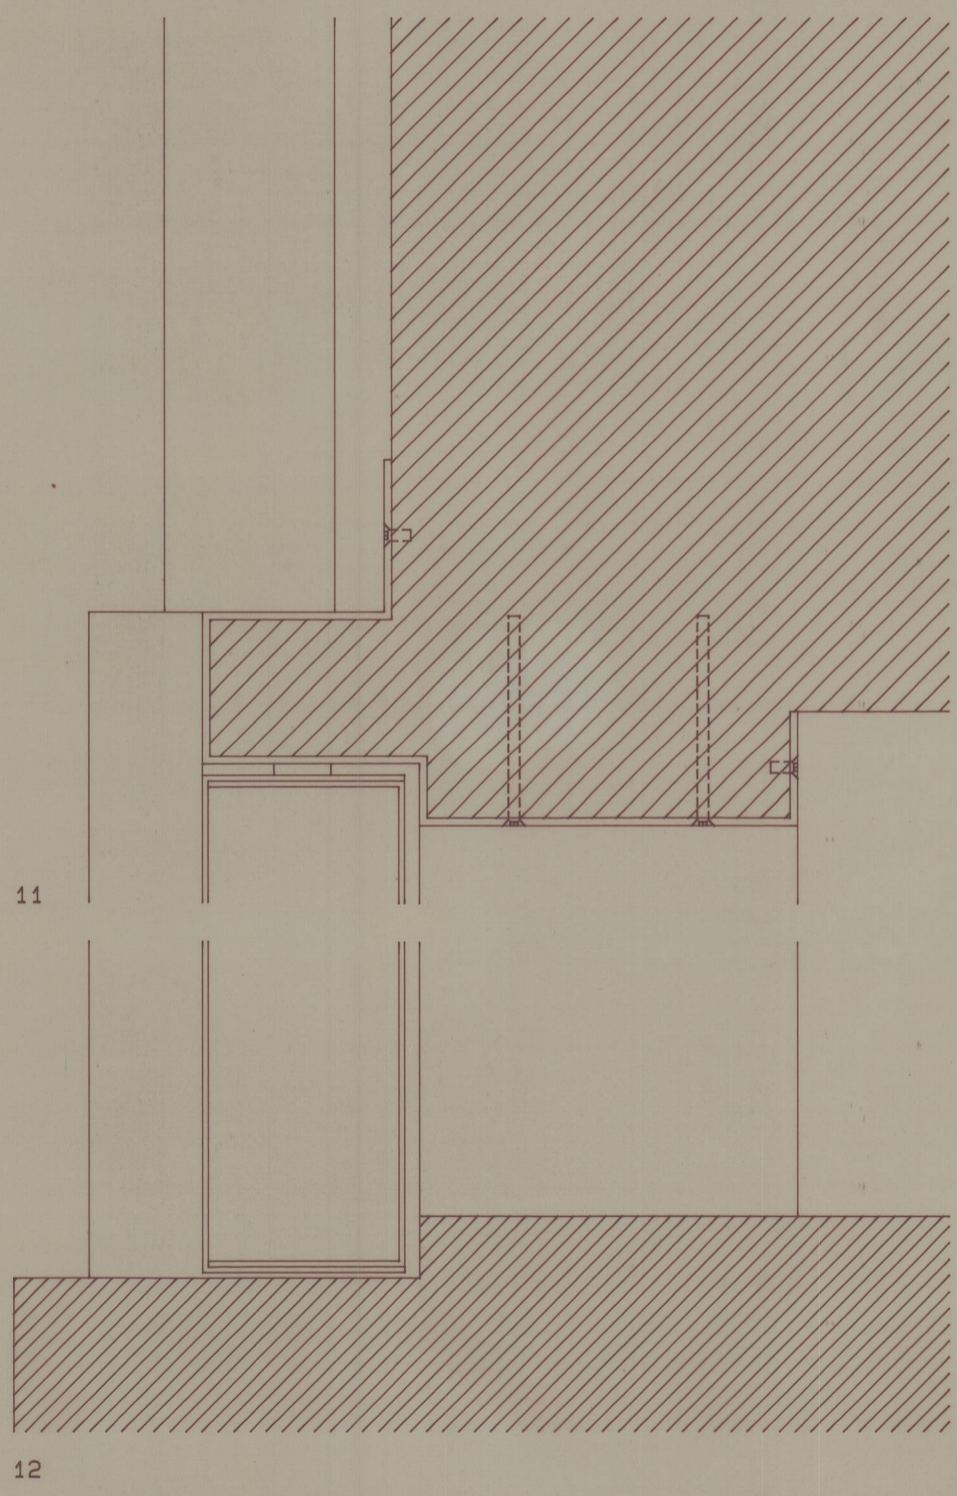


11

12

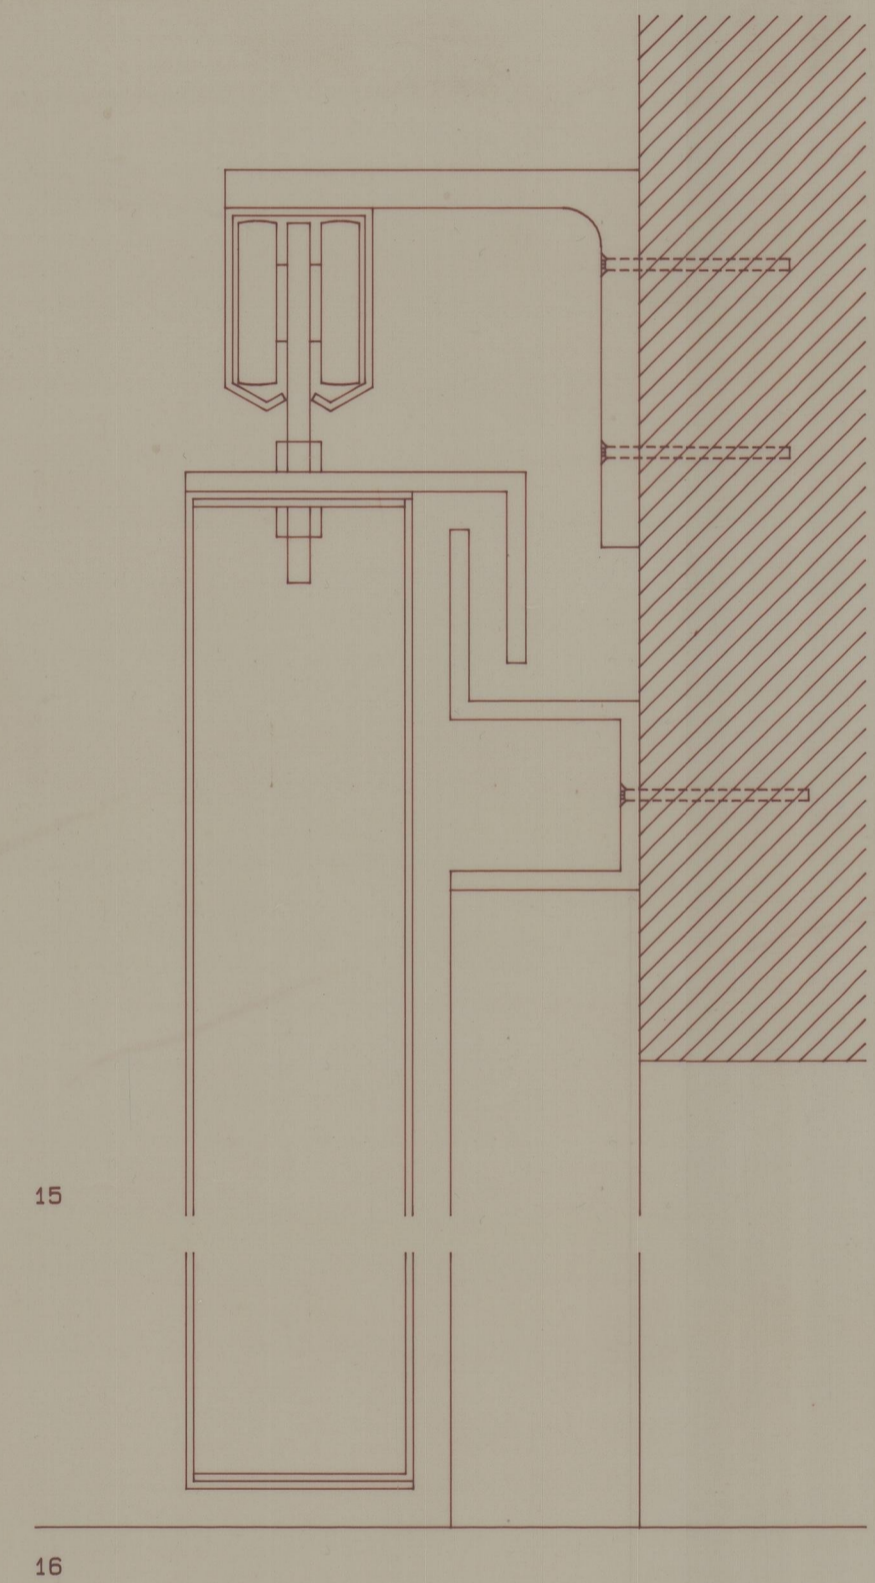


15

16

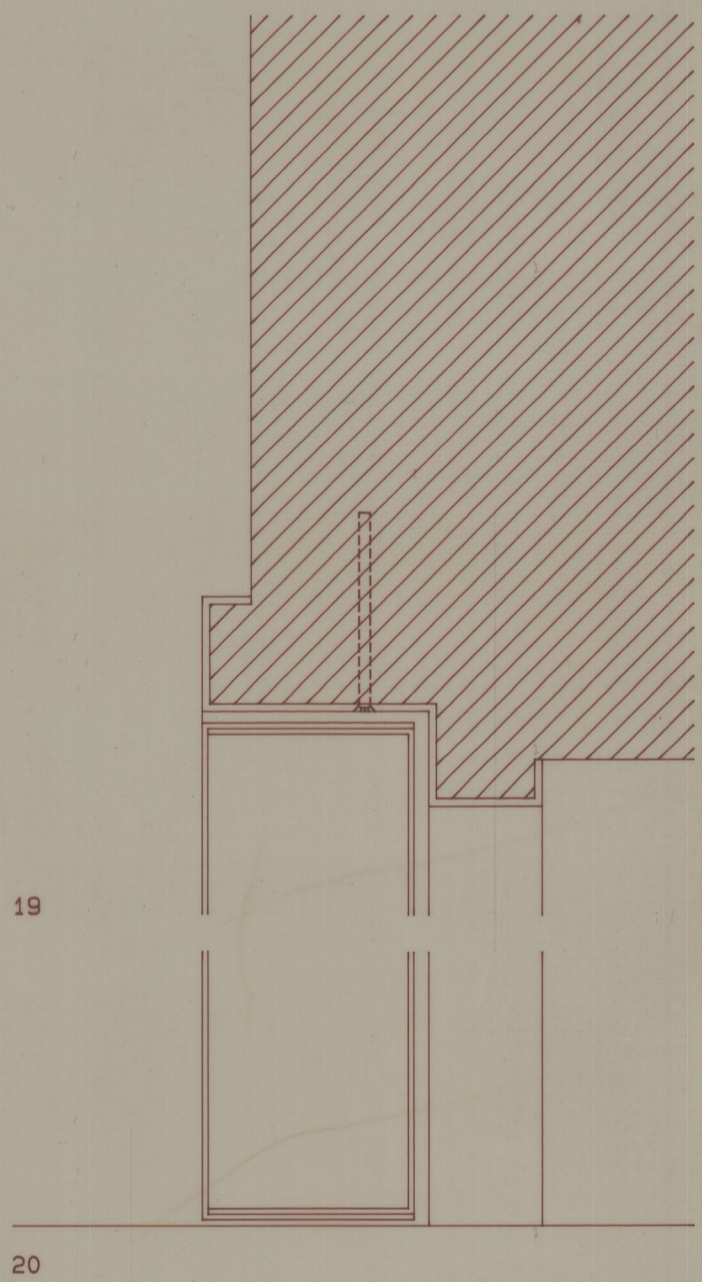

19

20

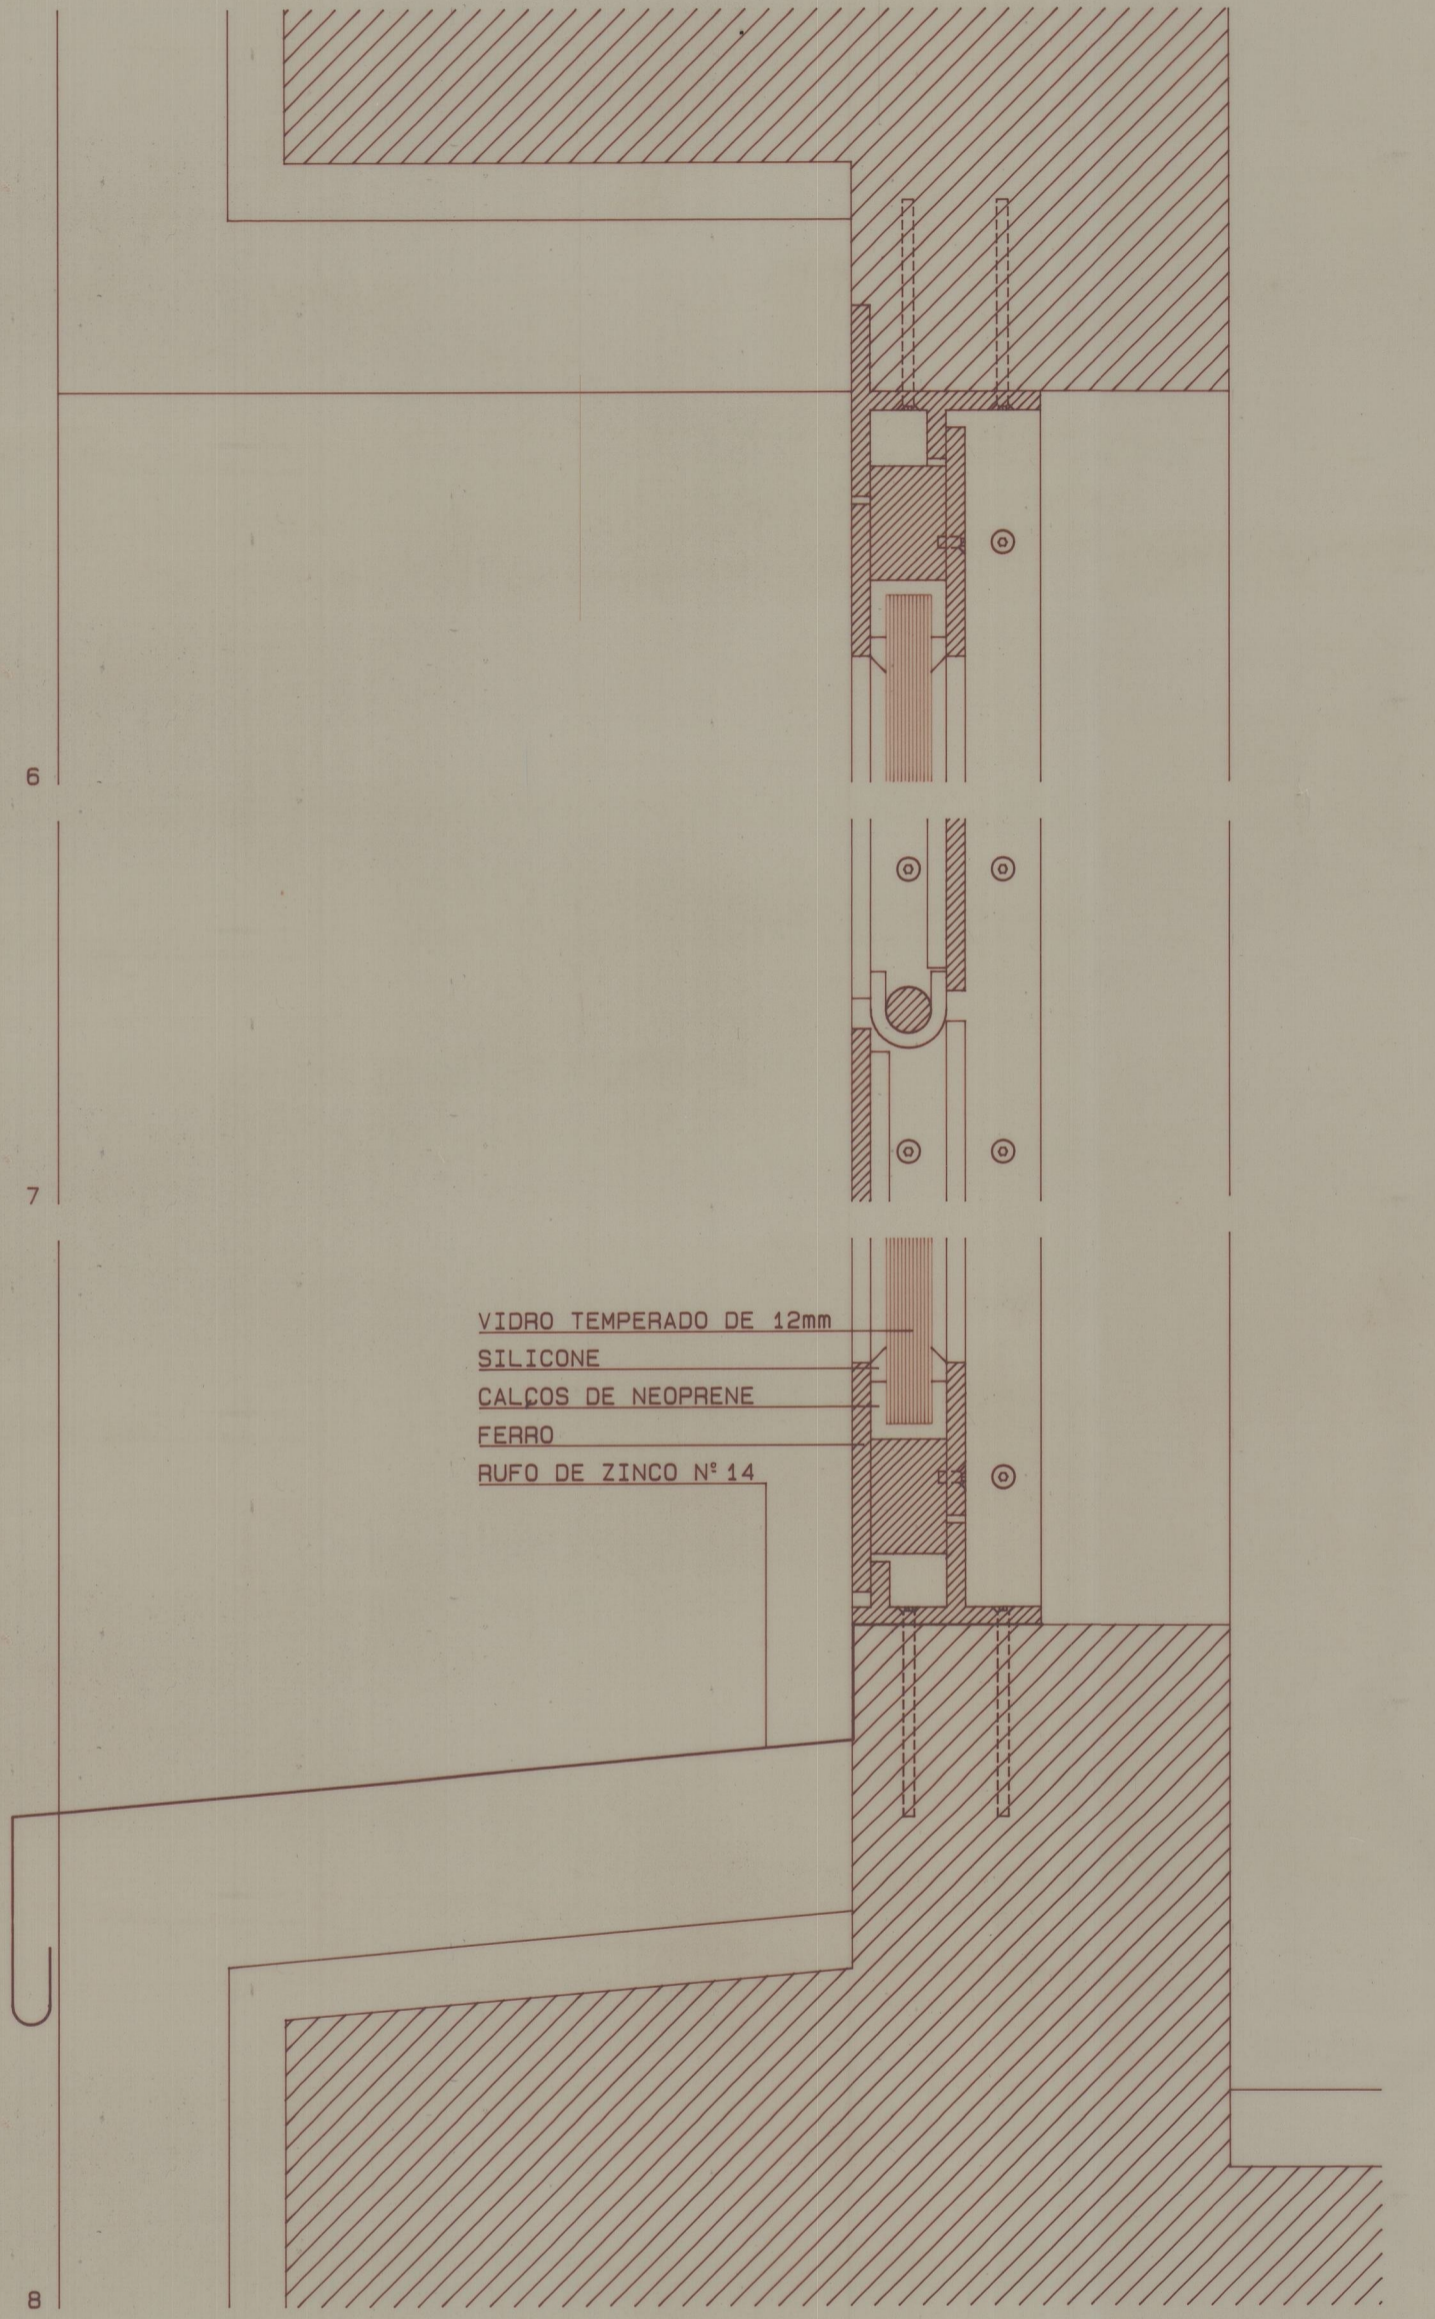


6


7

8


VIDRO TEMPERADO DE 12mm
SILICONE
CALÇOS DE NEOPRENE
FERRO
RUFO DE ZINCO Nº 14

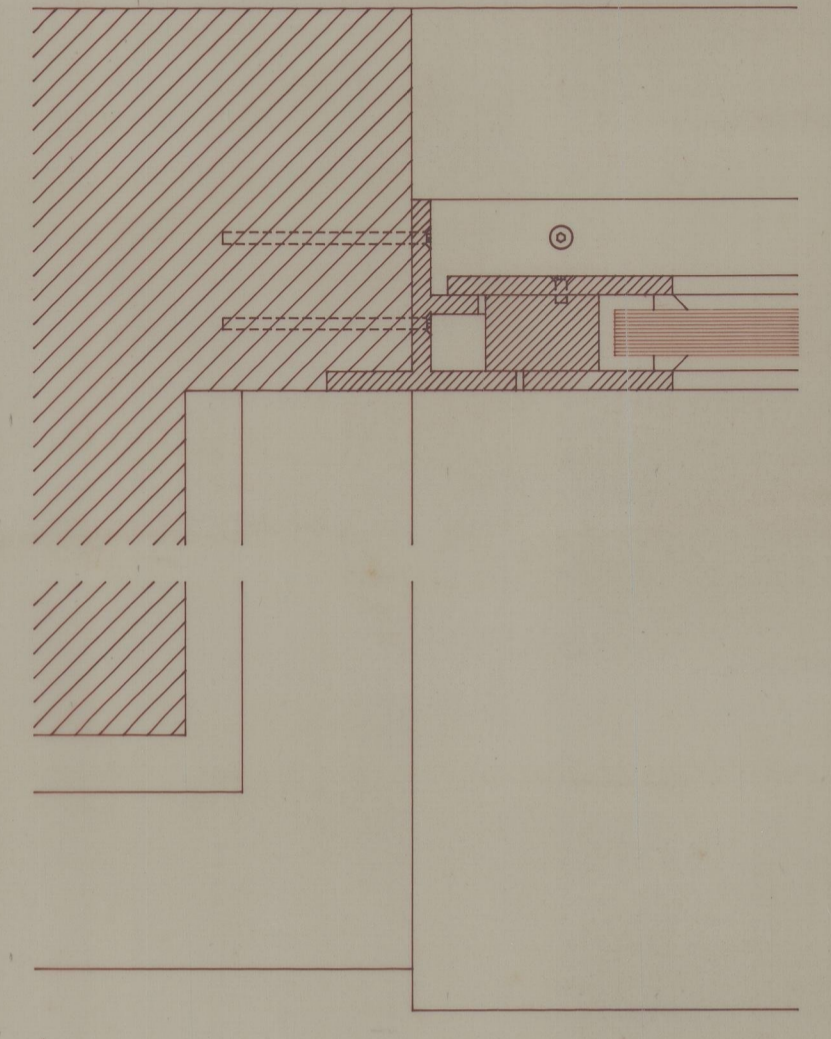

4

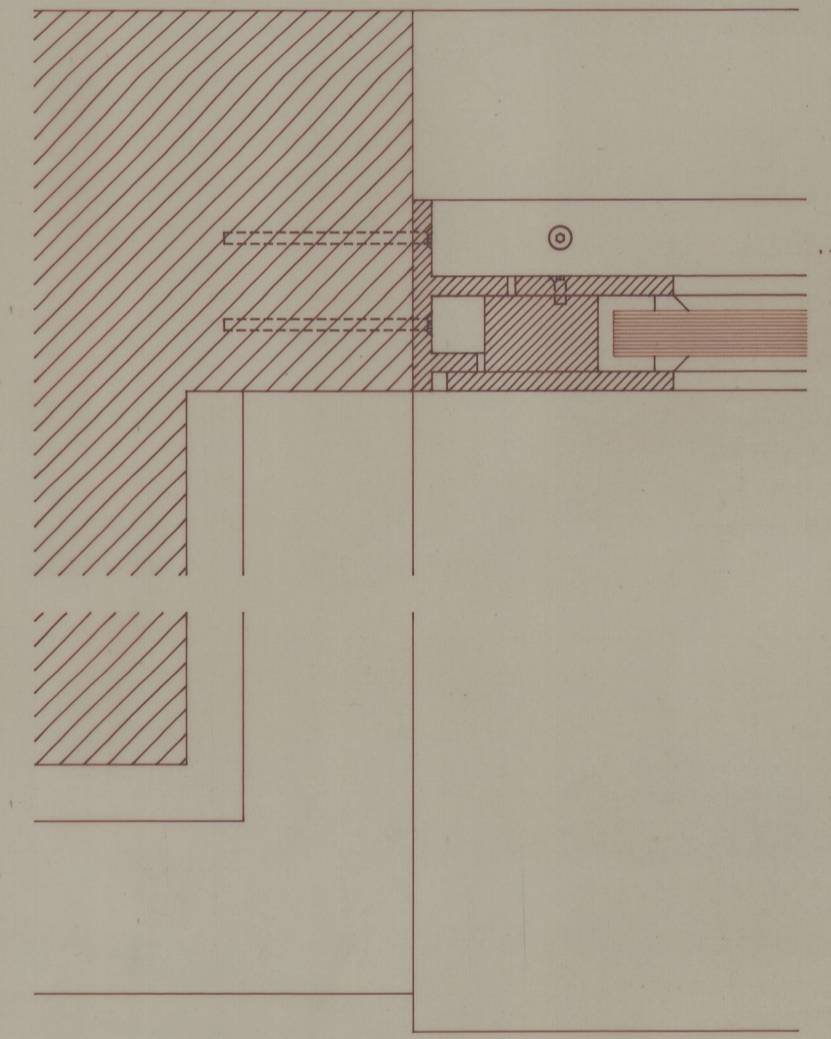

5

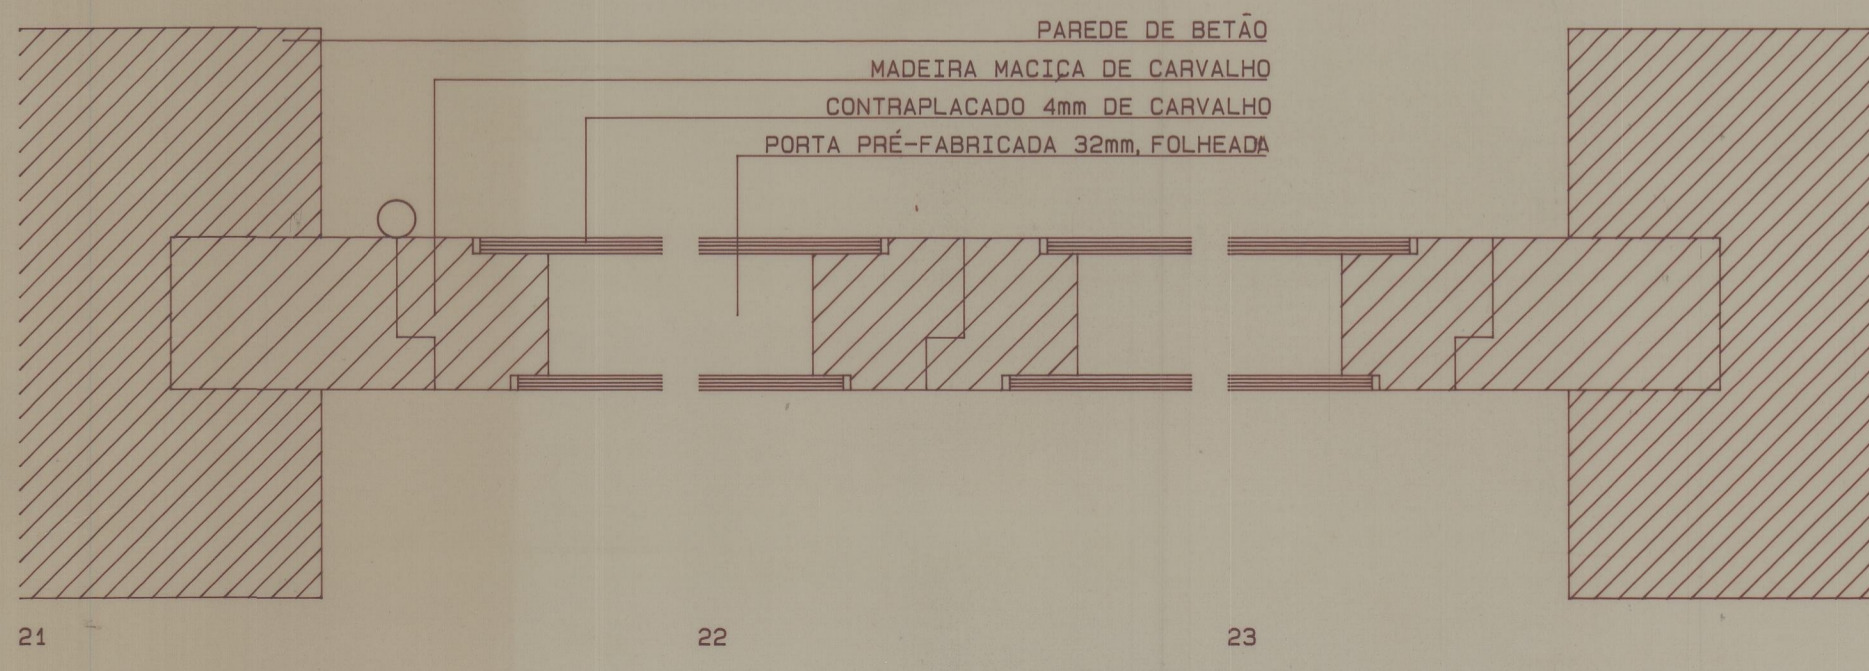


21

22

23


PAREDE DE BETÃO
MADEIRA MACIÇA DE CARVALHO
CONTRAPLACADO 4mm DE CARVALHO
PORTA PRÉ-FABRICADA 32mm, FOLHEADA

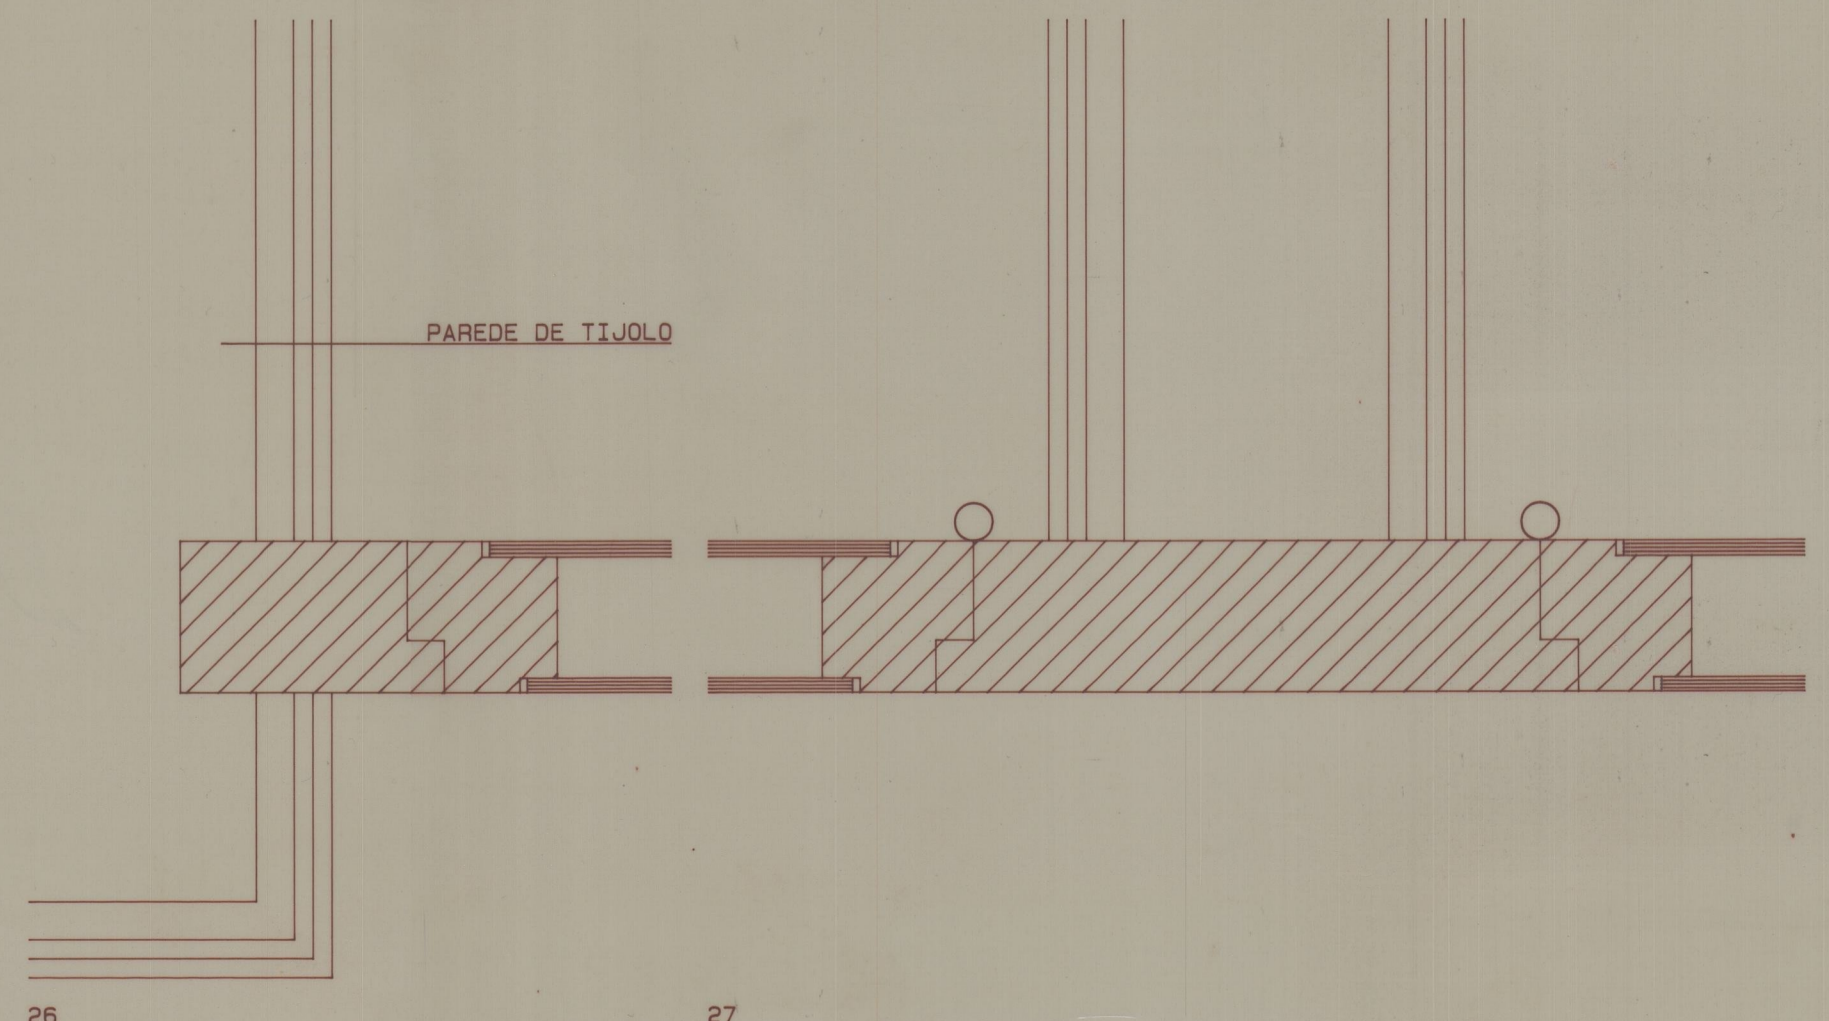

26


27

PAREDE DE TIJOLO

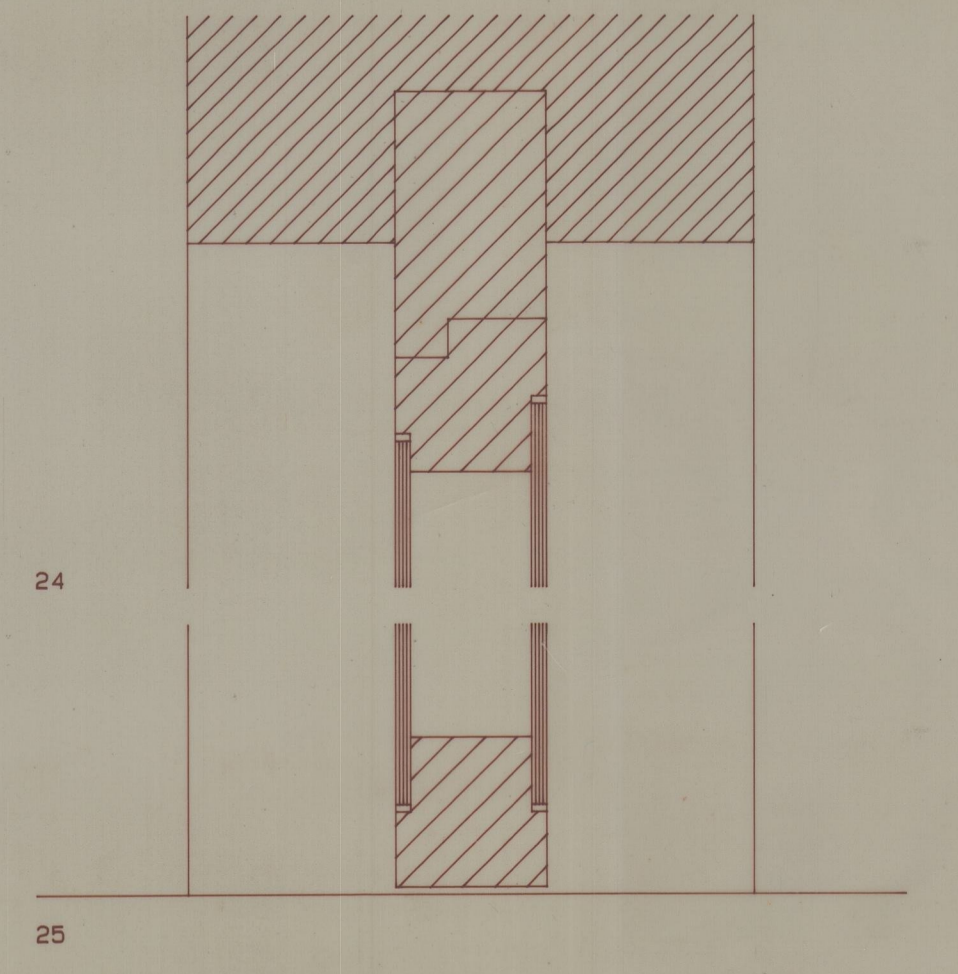

24

25

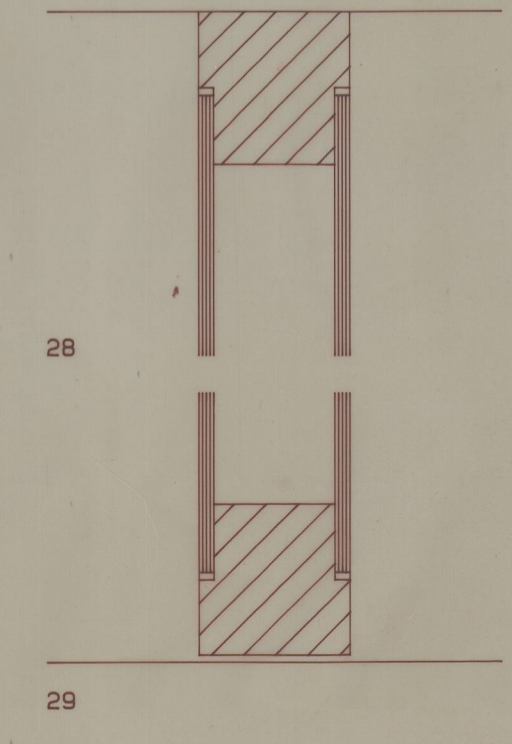

28

29

Ed. 2002
41-1111
F. TÁVORA, arq.
AGOSTO 1992
DESENHO 243 PE3/10
ESCALA 1:2