




PLANTA

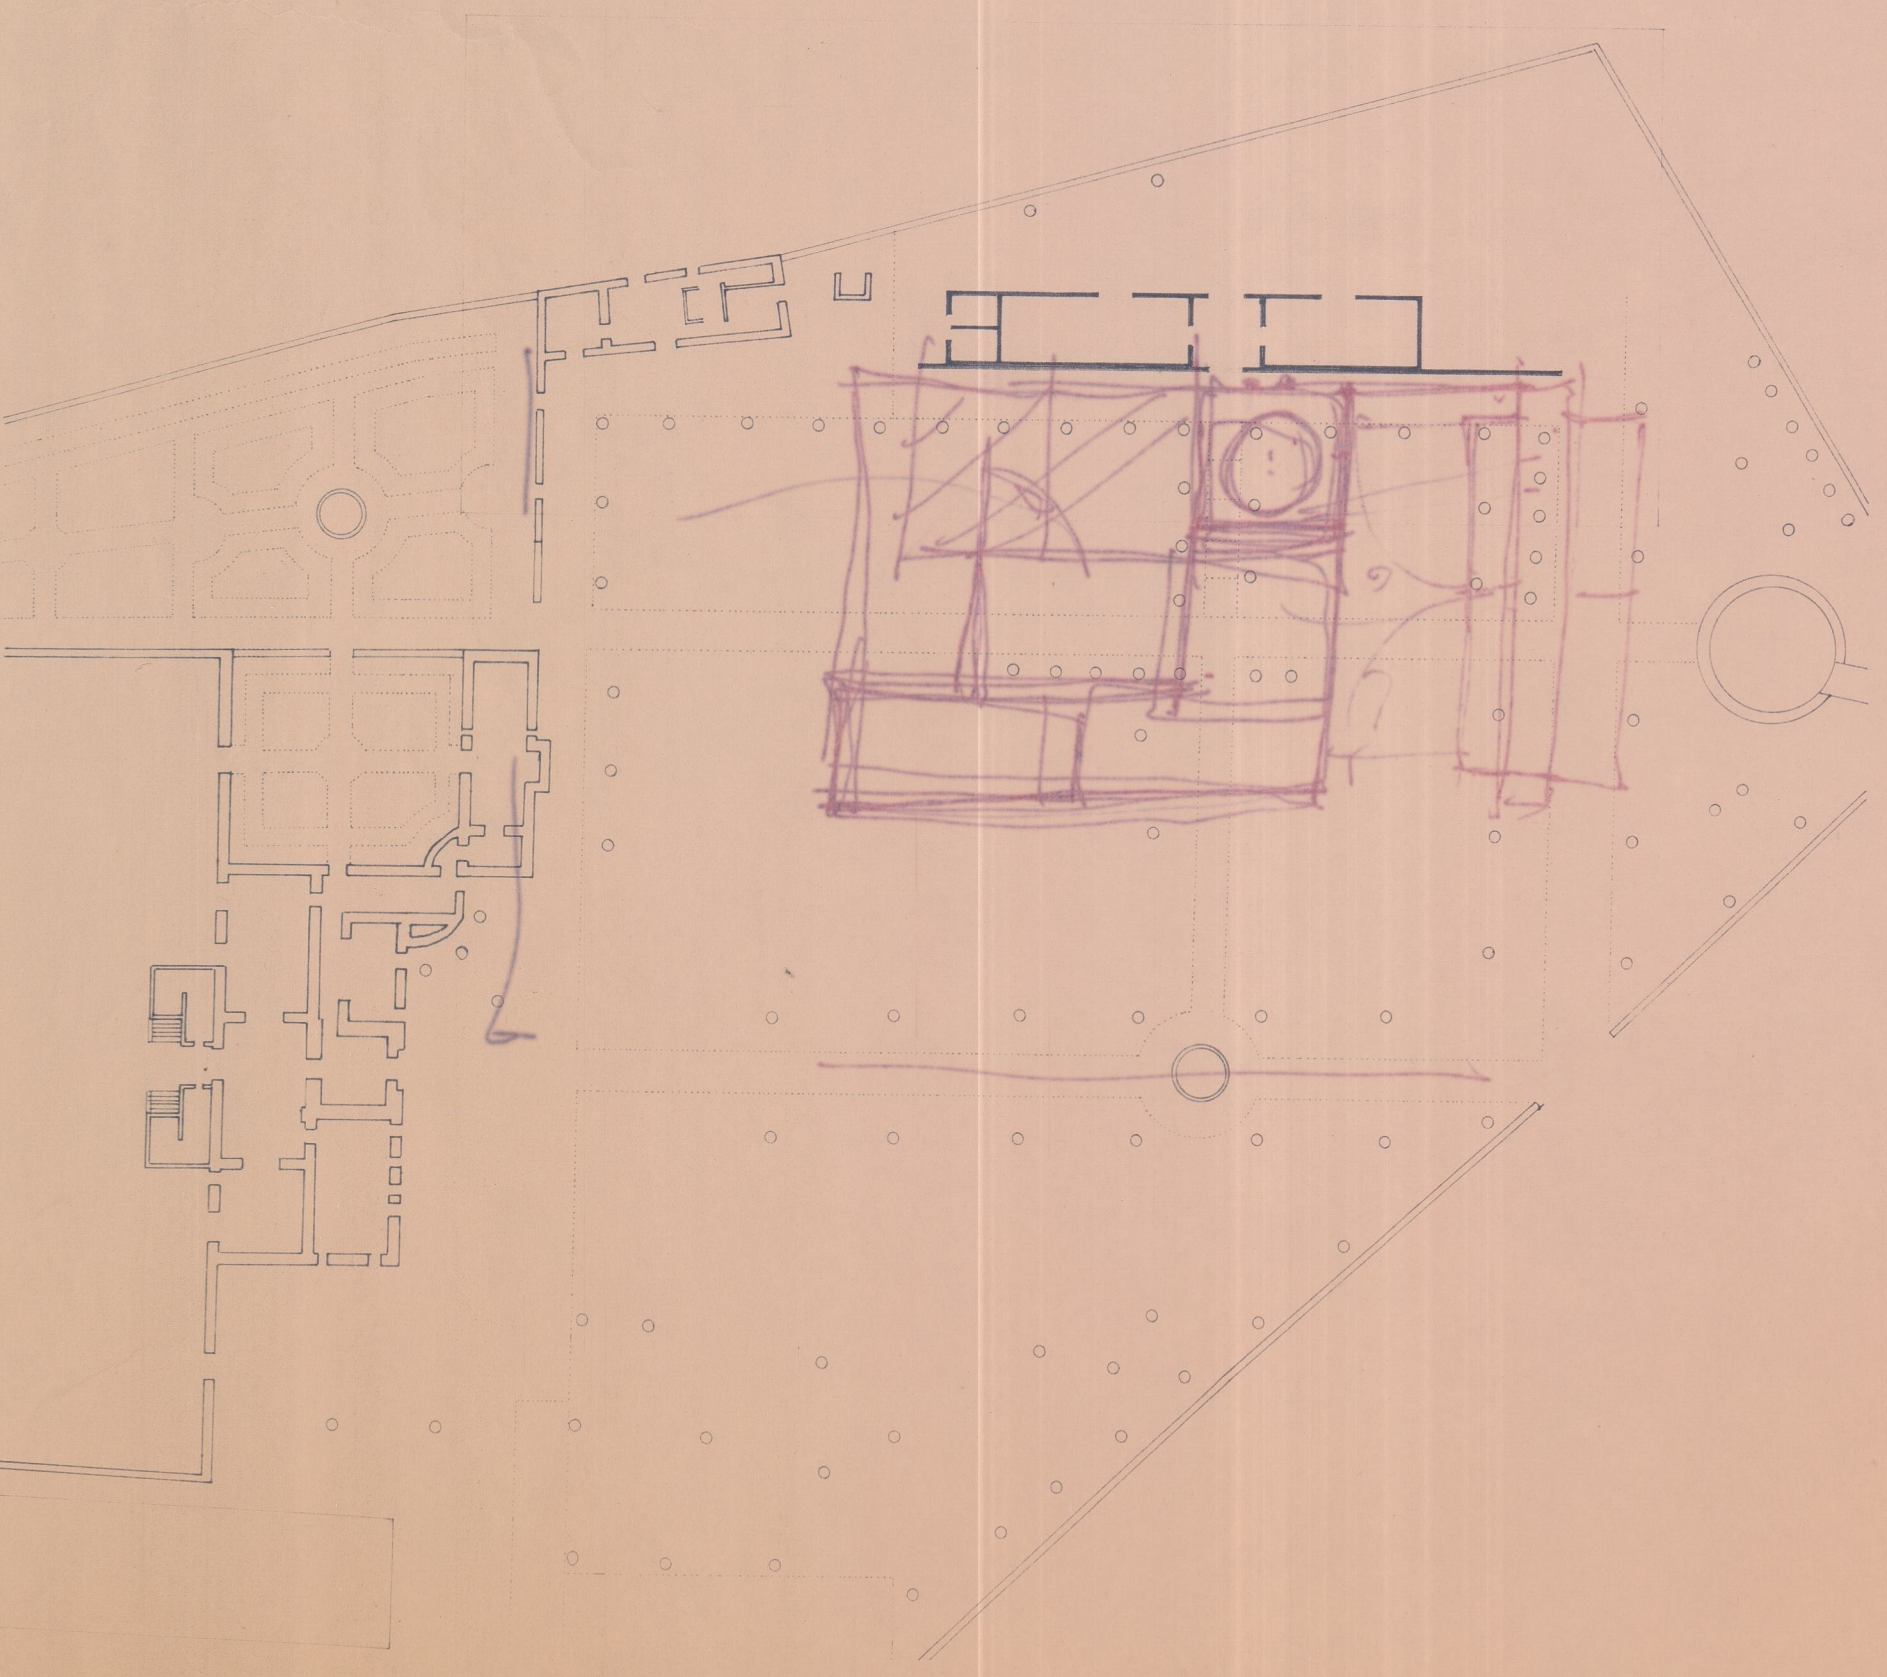


IMPLANTAÇÃO 1:500

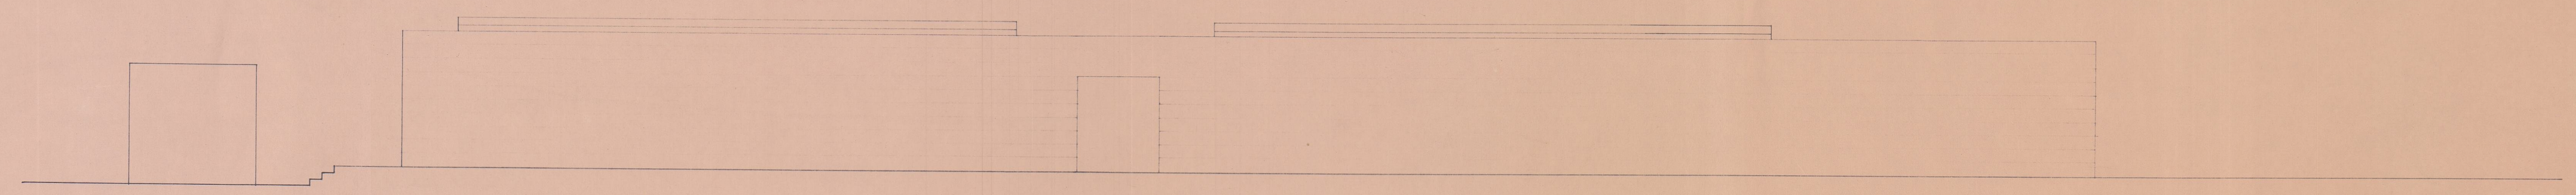


ALCADO / CORTE A-A

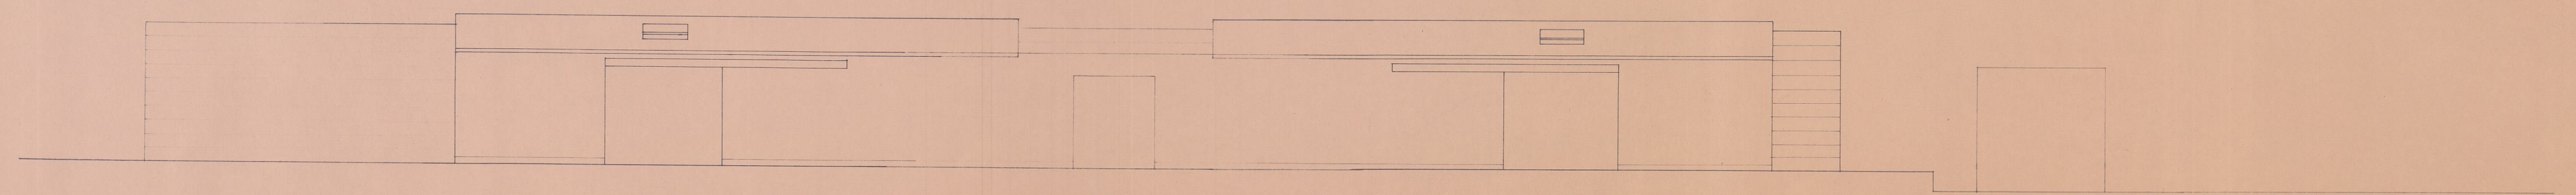


ALCADO / CORTE B-B

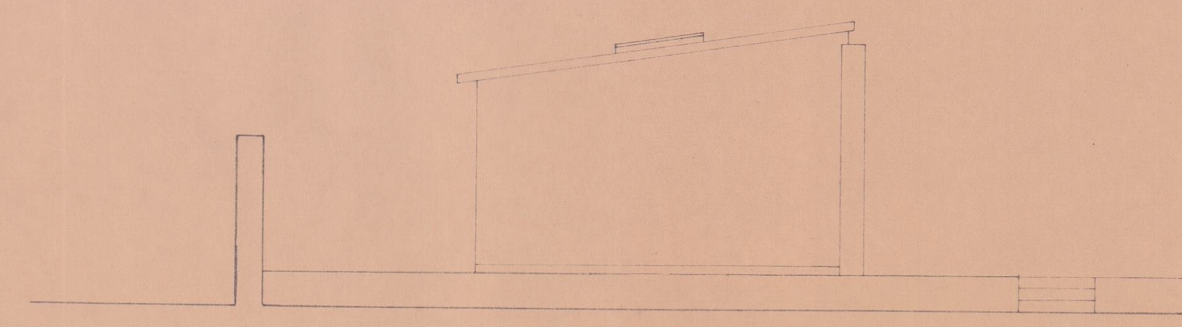


CORTE 1-1

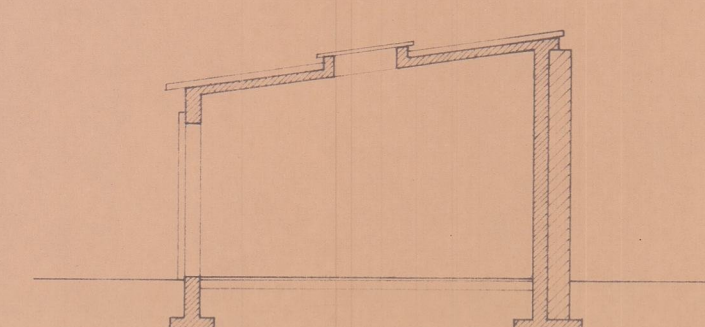

CORTE 2-2

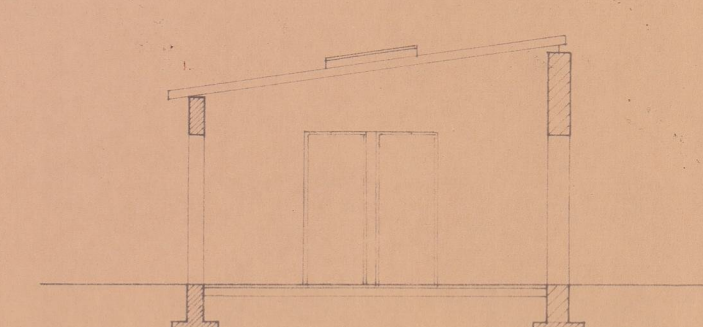

CORTE 3-3

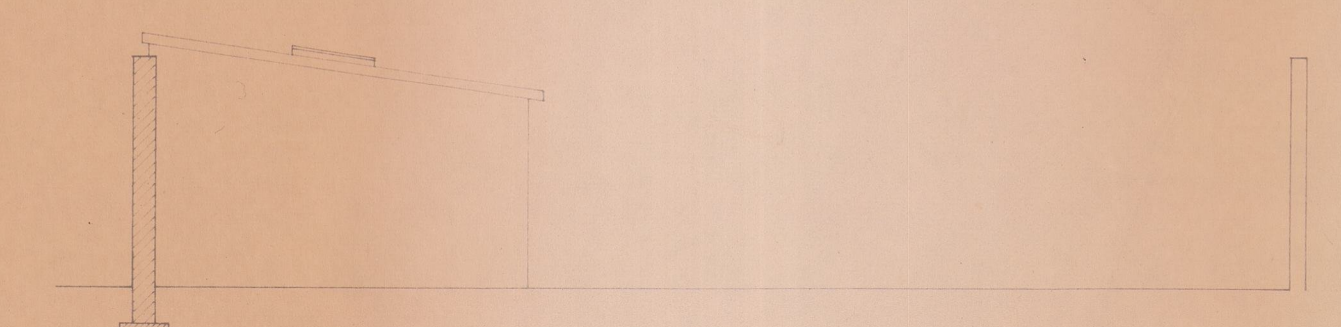

CORTE 4-4

PPAR				HUMBERTO VIEIRA	
CASA DE RAVALDE				ARQUITECTO	
ANEJOS				30 OUTUBRO 1994	
IMPLANTAÇÃO	ALCADOS	CORTES	PLANTA	ESCALA 1:500 000	