


PLANTA

CORTE A-B

Ligação ao colector geral de águas pluviais

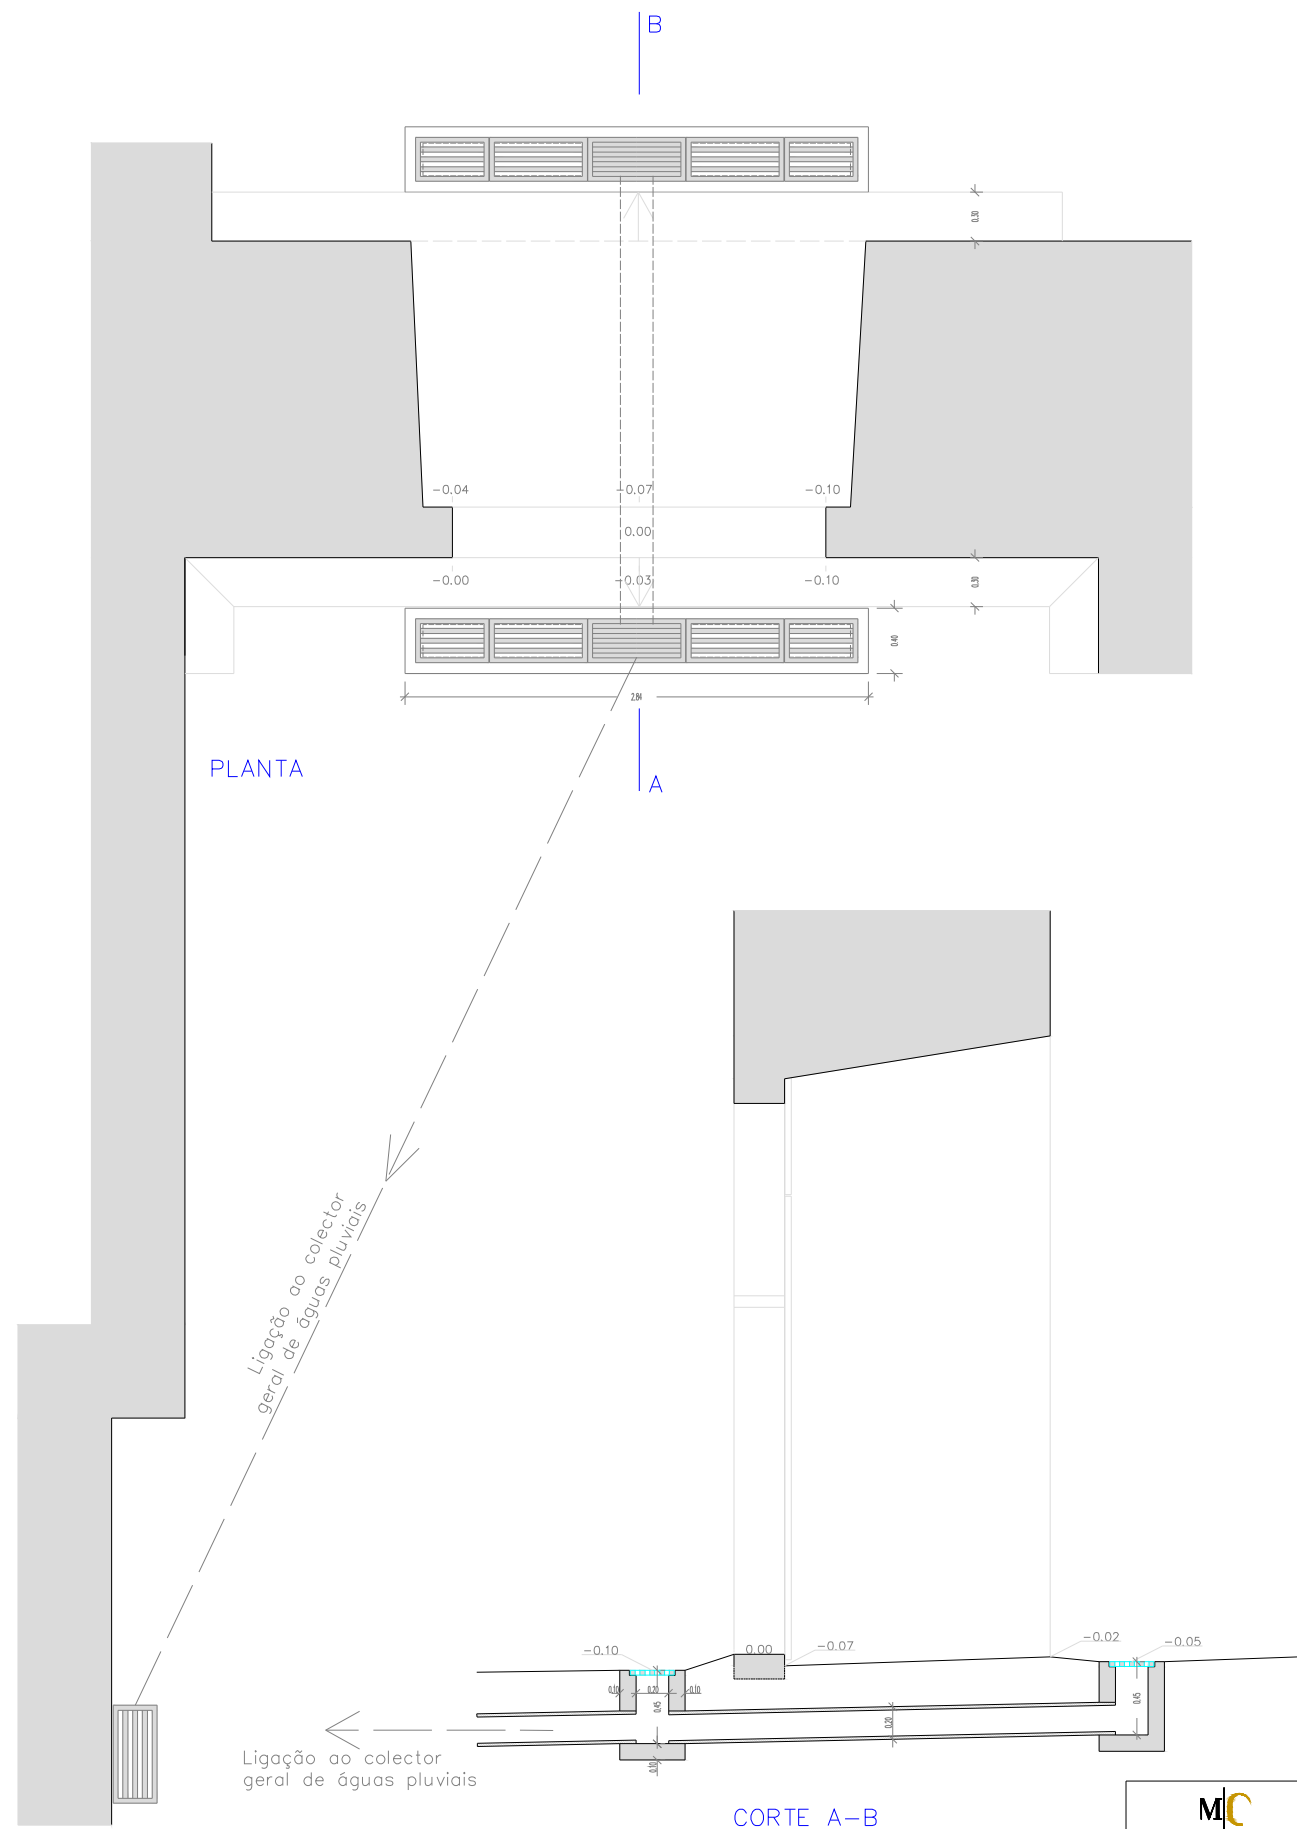


PLANTA

CORTE A-B


Ligação ao colector geral de águas pluviais

— A DEMOLIR
— A CONSTRUIR


	edifício :	CASTELO DE ELVAS	proj. :
	estudo :	Porta de entrada no Castelo	n.º arquivo :
projeto :	contém :	Planta e Corte - Sobreposição e Proposta	escala : 1/20
desenho : J. Murieiro			data : Junho 2010

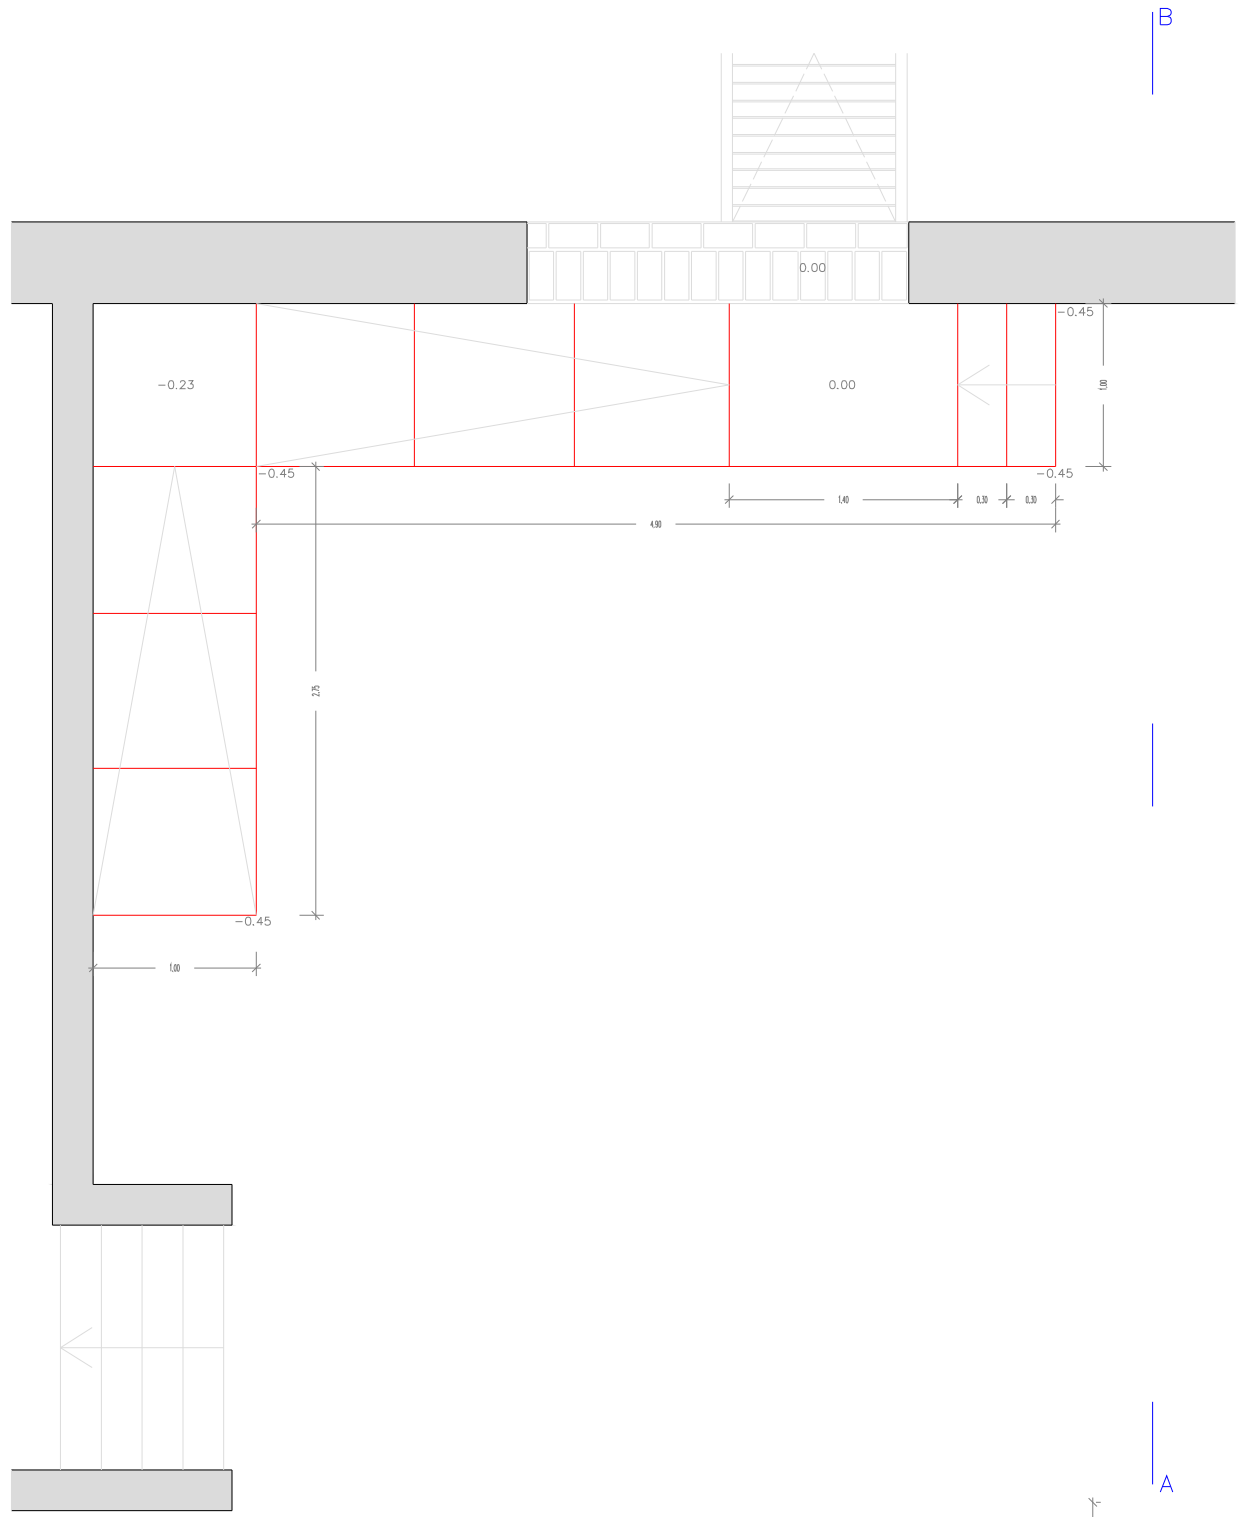

PLANTA

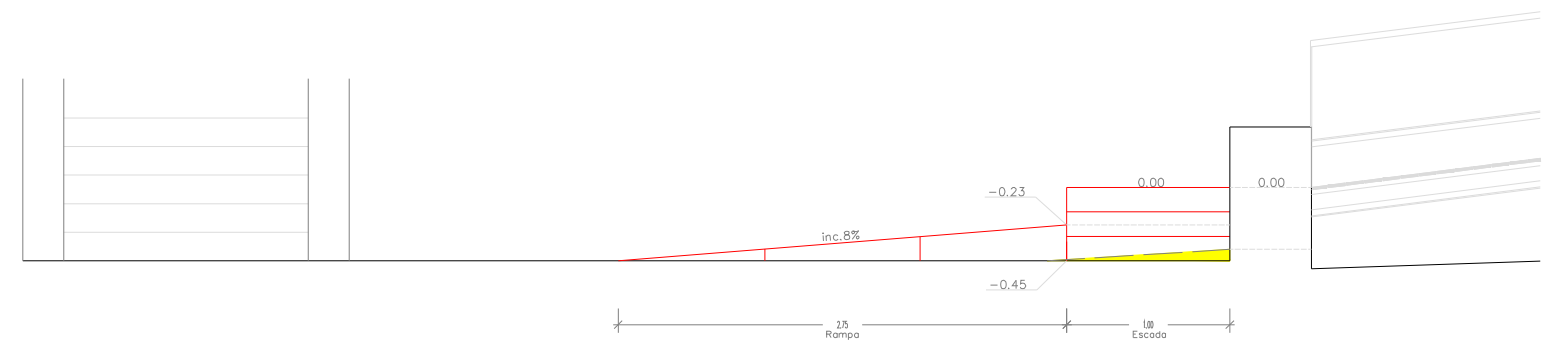


CORTE A-B

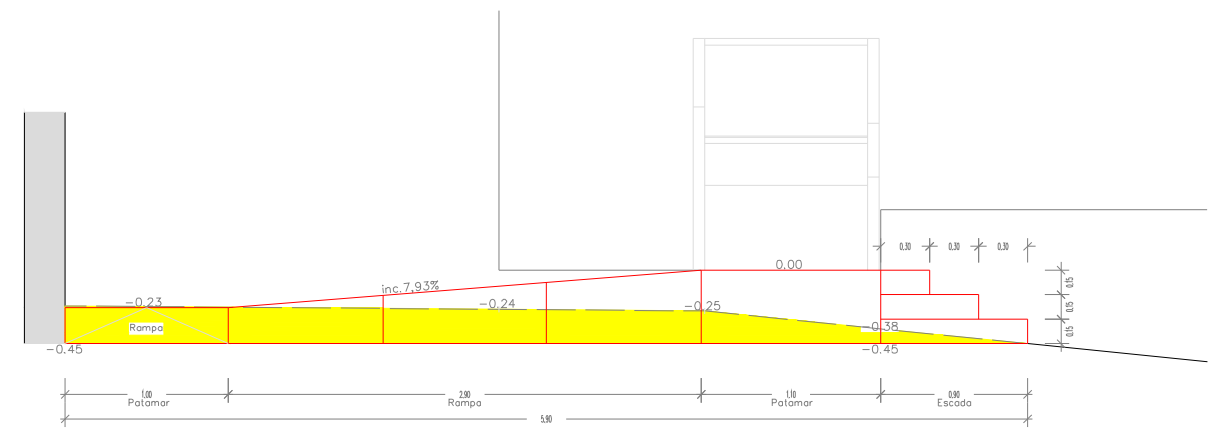


ALÇADO

— A DEMOLIR
— A CONSTRUIR


 MINISTÉRIO DA CULTURA Direcção Regional de Cultura do Alentejo	edifício :	CASTELO DE ELVAS	proj. :
	estudo :	Rampa de acesso para deficientes	n.º arquivo :
projeto :	contém :	Planta, Corte e Alçado-Sobreposição	escala : 1/20
desenho : J. Murteira			data : Março 2010

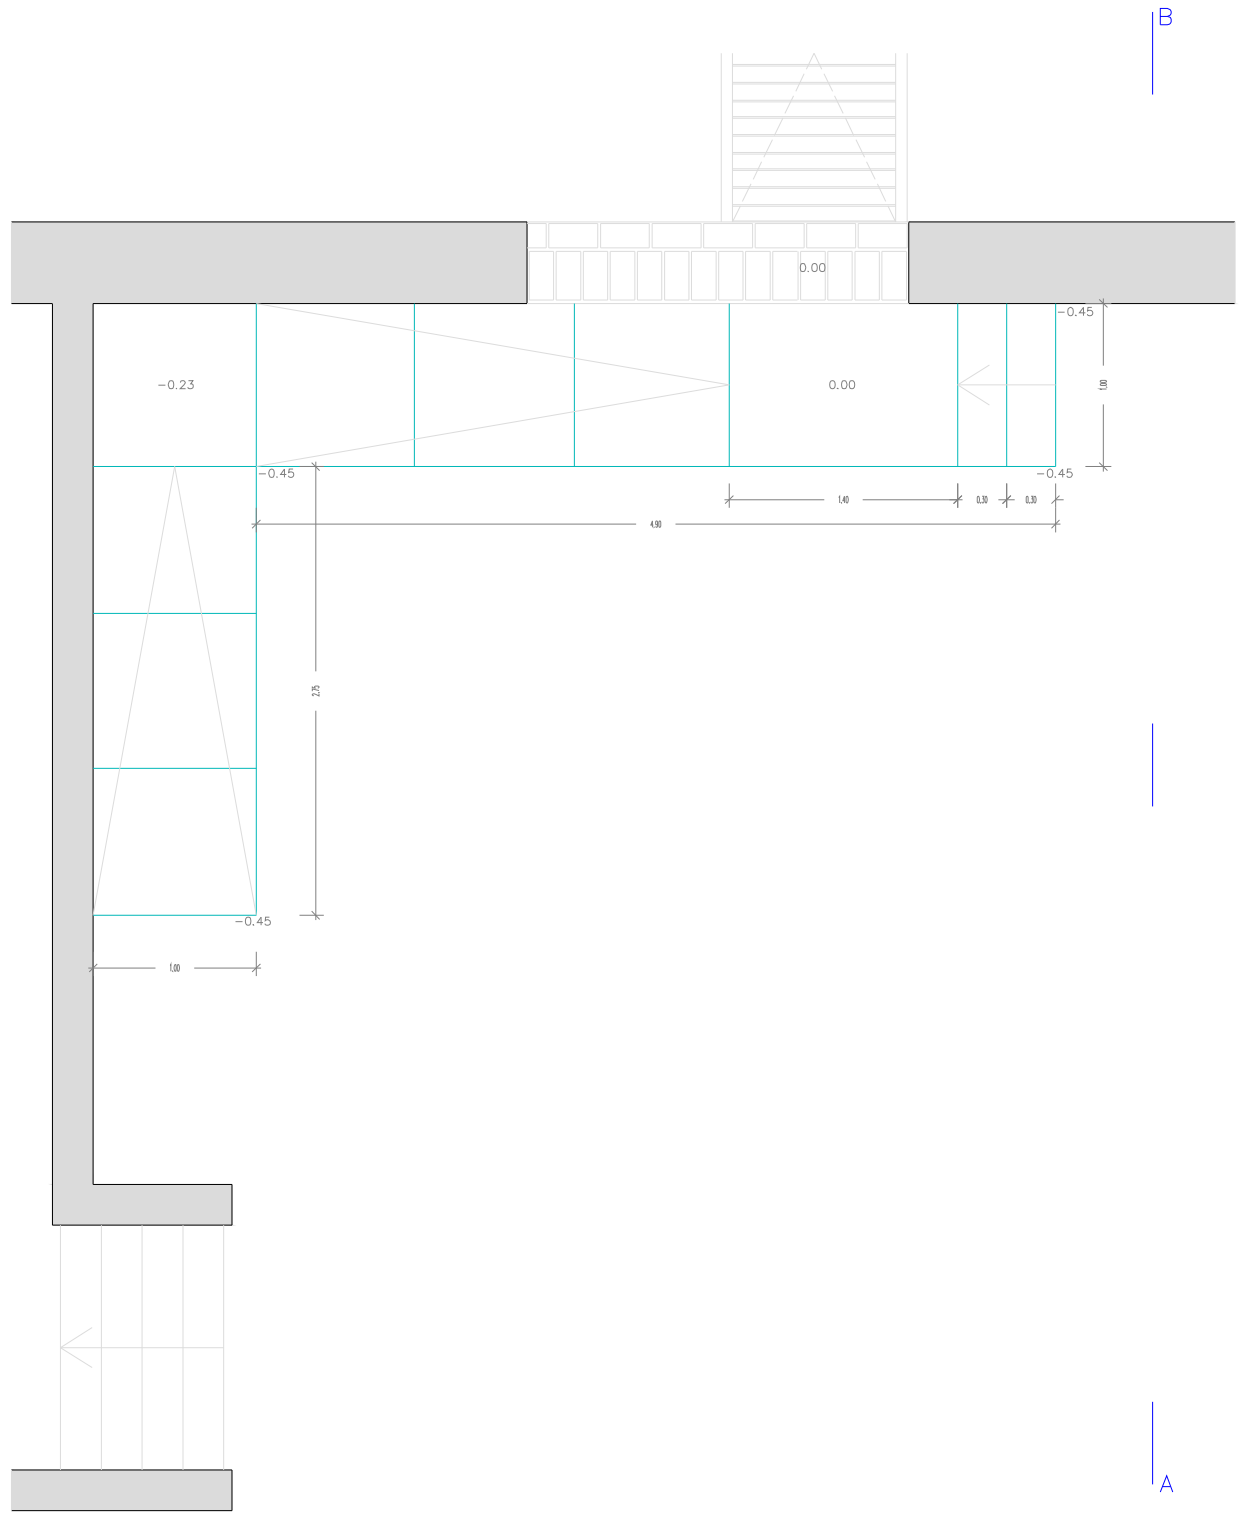

PLANTA

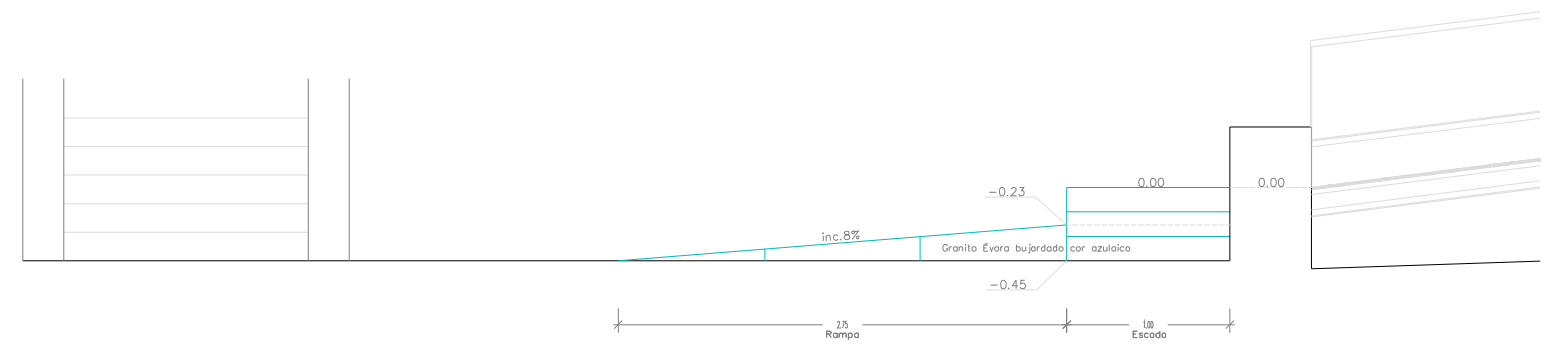


CORTE A-B

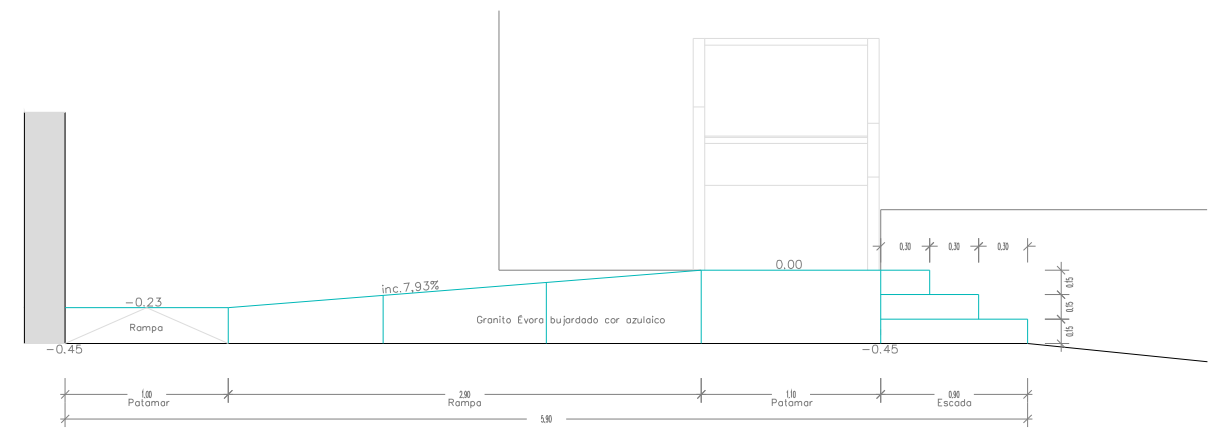


ALÇADO


 MINISTÉRIO DA CULTURA Direcção Regional de Cultura do Alentejo	edifício :	CASTELO DE ELVAS	proj. :
	estudo :	Rampa de acesso para deficientes	n.º arquivo :
projeto :	contém :	Planta, Corte e Alçado-Proposto	escala : 1/20
desenho : J. Murteira			data : Março 2010

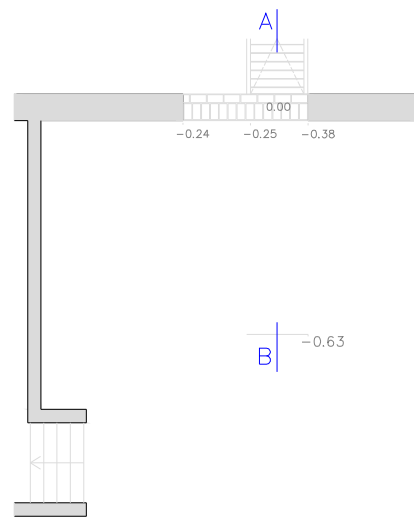

PLANTA

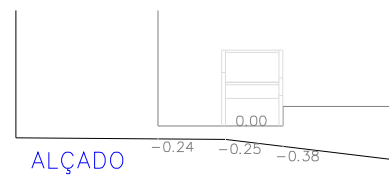


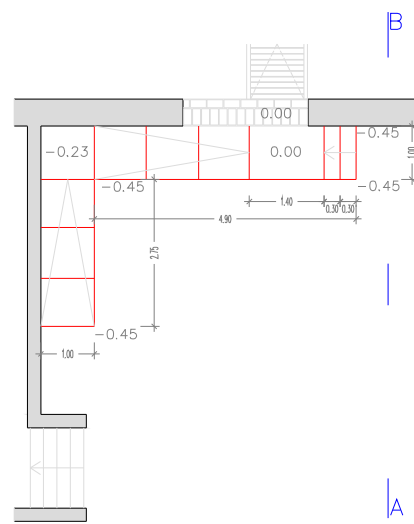
ALÇADO

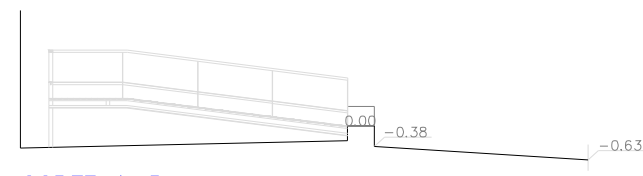


CORTE A-B




 <p>MINISTÉRIO DA CULTURA DIRECÇÃO REGIONAL DE CULTURA DO ALENTEJO</p>	edifício :	CASTELO DE ELVAS	proc :
	estudo :	Rampa de acesso para deficientes	n.º arquivo :
	projecto :		desenho n.º :
	desenho : J. Murteira	contém :	escala : 1/100
		Planta, Corte e Alçado-Existente	data : Fevereiro 2010




PLANTA

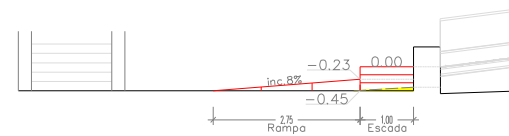


CORTE A-B

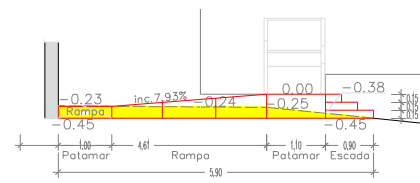


ALÇADO

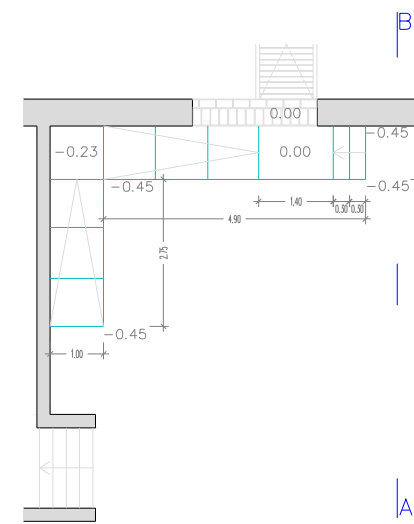

PLANTA

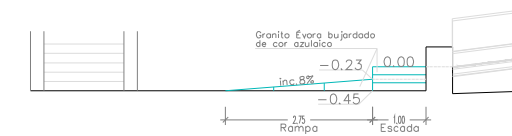


CORTE A-B

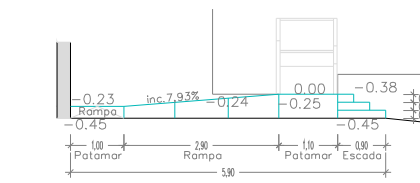


ALÇADO

— A DEMOLIR
— A CONSTRUIR


 MINISTÉRIO DA CULTURA Direcção Regional de Cultura do Alentejo	edifício : CASTELO DE ELVAS	proc :
	estudo : Rampa de acesso para deficientes	n.º arquivo :
projecto :	contém : Planta, Corte e Alçado—Sobreposição Planta, Corte e Alçado—Proposto	desenho n.º : 2
desenho : J. Murteira		escala : 1/100
		data : Março 2010

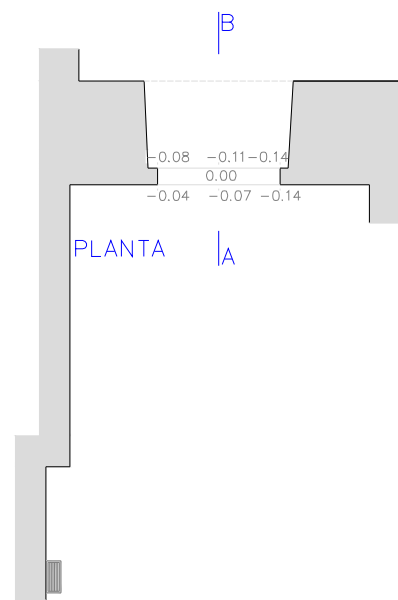

PLANTA

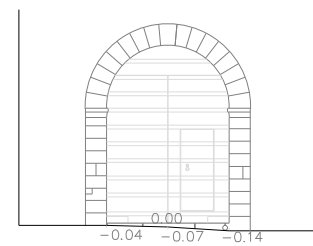


ALÇADO

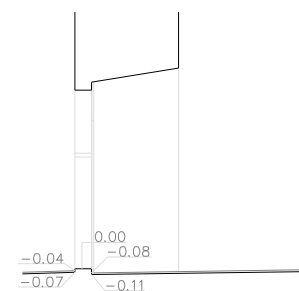


CORTE A-B




 MINISTÉRIO DA CULTURA Direcção Regional de Cultura do Alentejo	edifício : CASTELO DE ELVAS	proc :
	estudo : Porta de entrada no Castelo	n.º arquivo :
projecto :	contém : Planta, Corte e Alçado-Existente	desenho n.º : 1
desenho : J. Murteira		escala : 1/100
		data : Fevereiro 2010

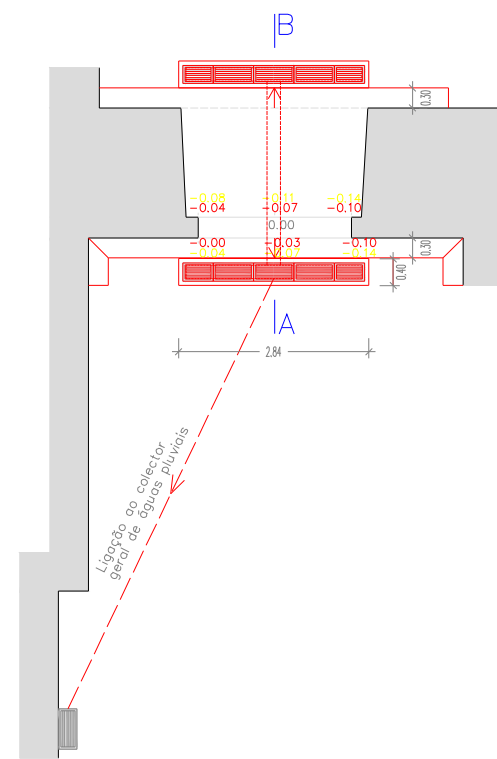


PLANTA

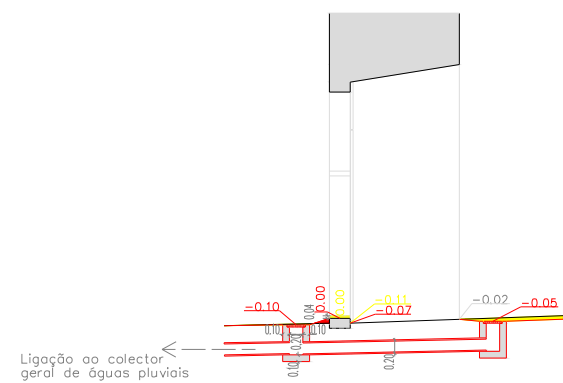

CORTE A-B

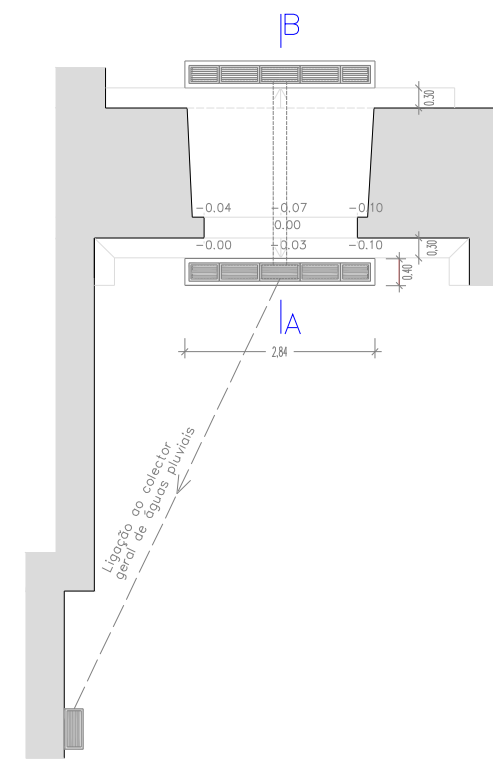


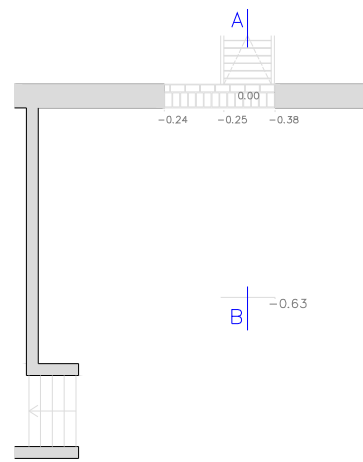
PLANTA

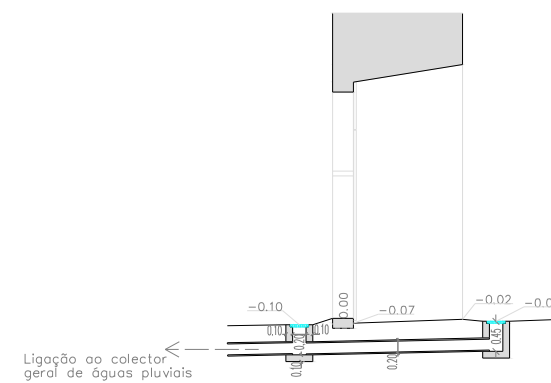


CORTE A-B

— A DEMOLIR
— A CONSTRUIR


	edifício :	proc :
	CASTELO DE ELVAS	nº arquivo :
projecto :	estudo :	desenho nº :
desenho : J. Murteira	Rampa de acesso para deficientes	2
	contém :	escala : 1/100
	Planta e Corte – Sobreposição Planta e Corte – Proposto	data : Junho 2010




PLANTA

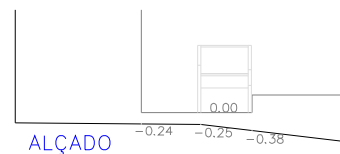


ALÇADO

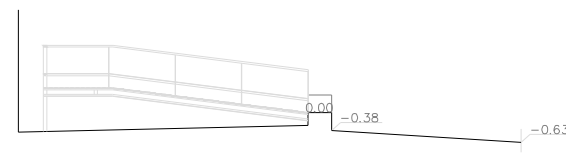


CORTE A-B

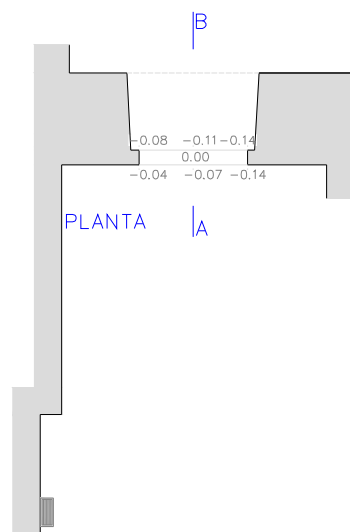

PLANTA

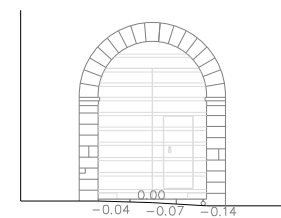


ALÇADO

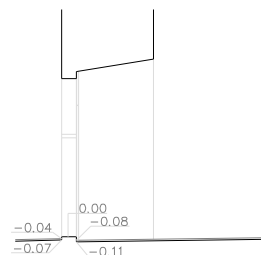

CORTE A-B



	edifício : CASTELO DE ELVAS - PORTA DA TRAIÇÃO	proc :
	estudo : LEVANTAMENTO DO EXISTENTE	nº arquivo :
projecto :	contém : Plantas, cortes, alçados e fotografias	desenho nº : 1
desenho : J. Murteiro		escala : 1/100
		data : Fevereiro 2010