




PLANTA P1

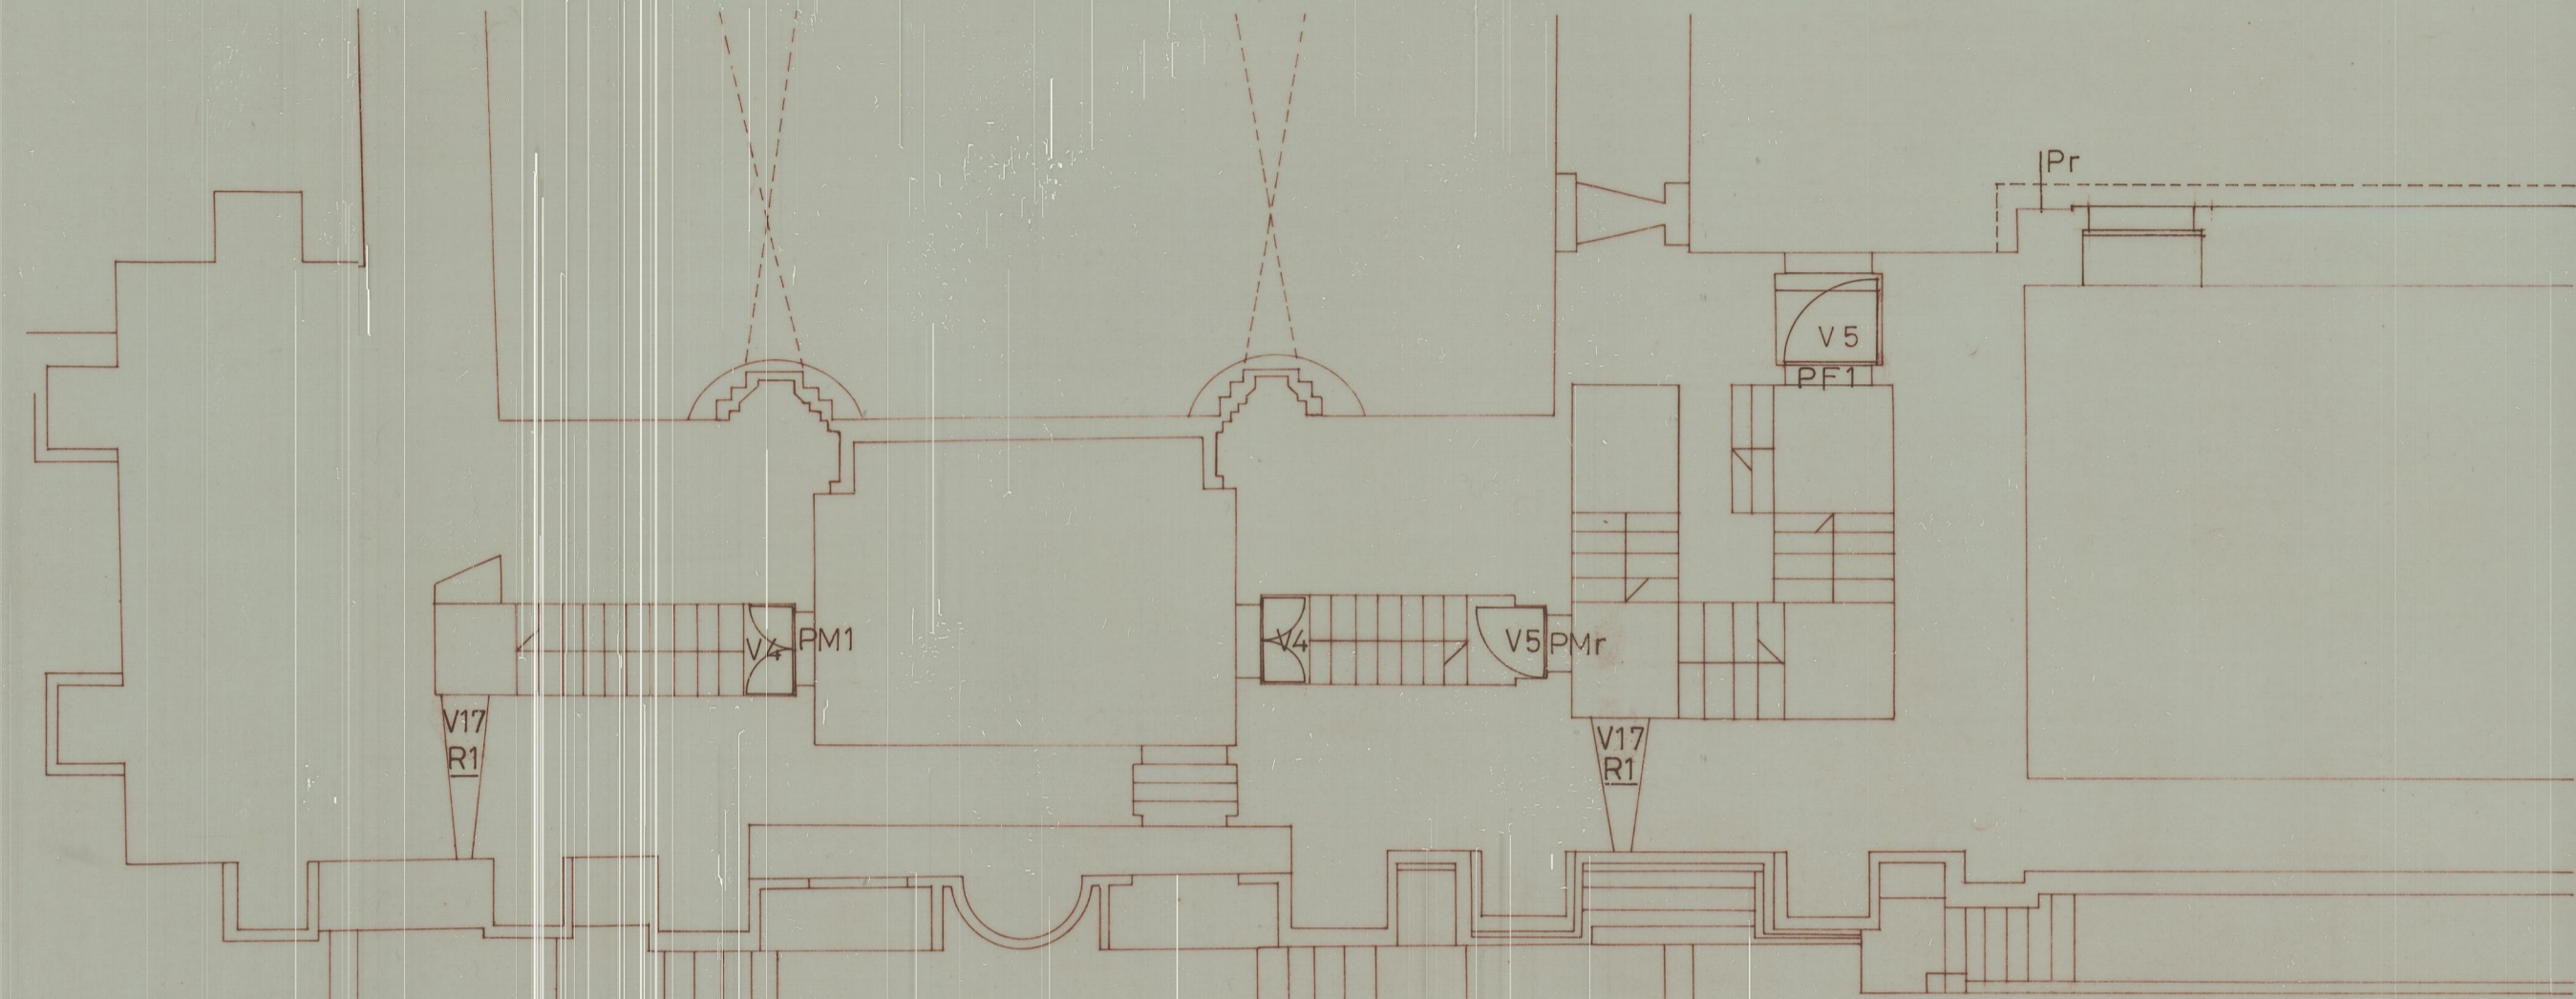


PLANTA P2

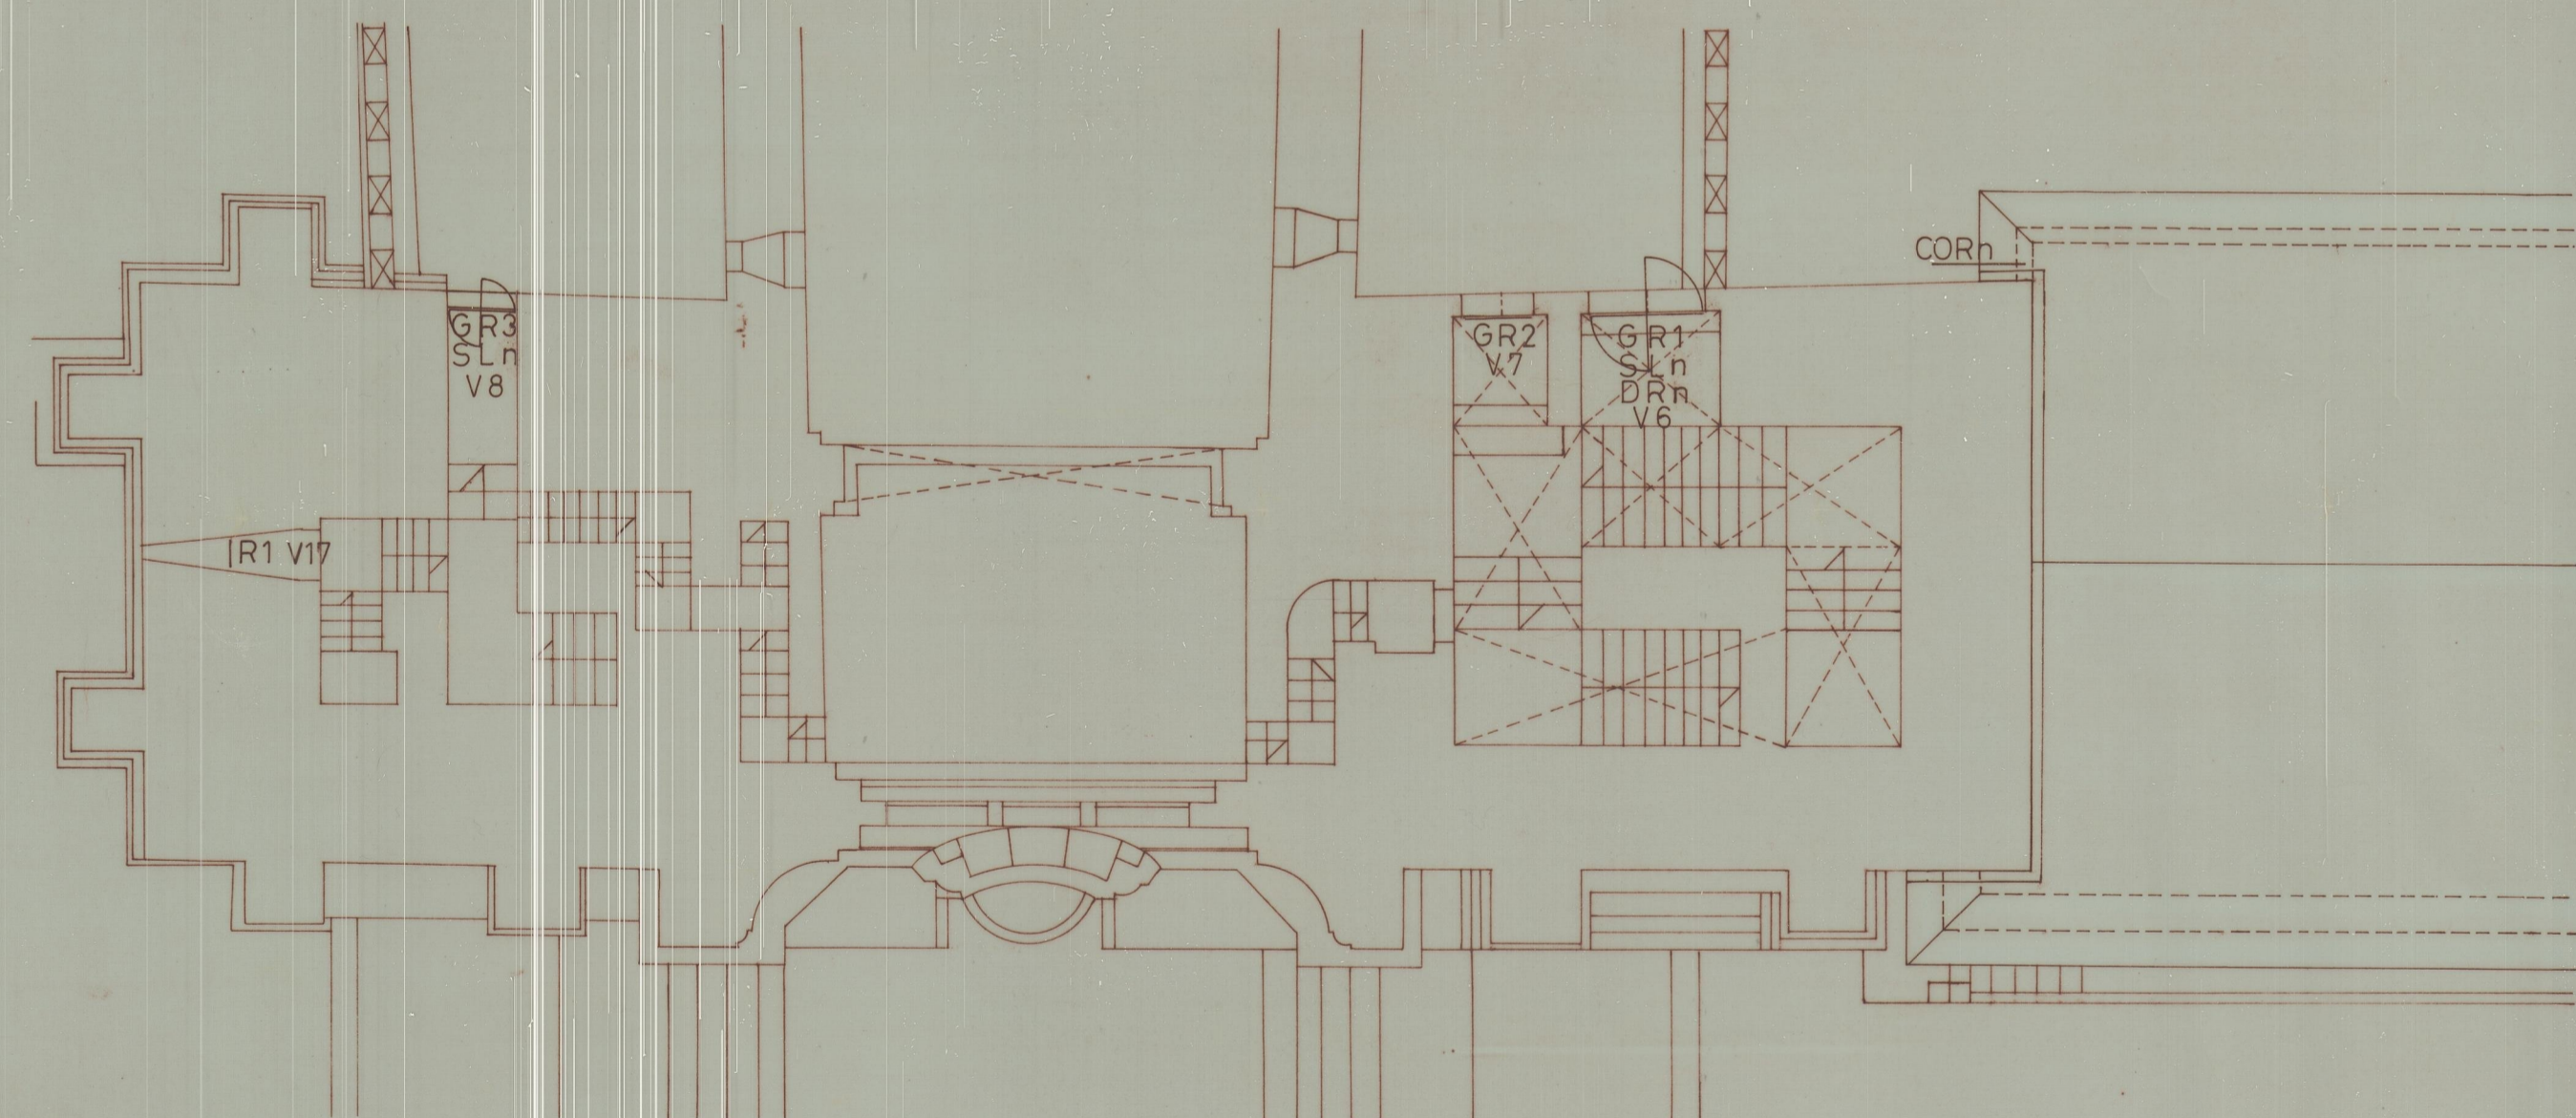


PLANTA P3

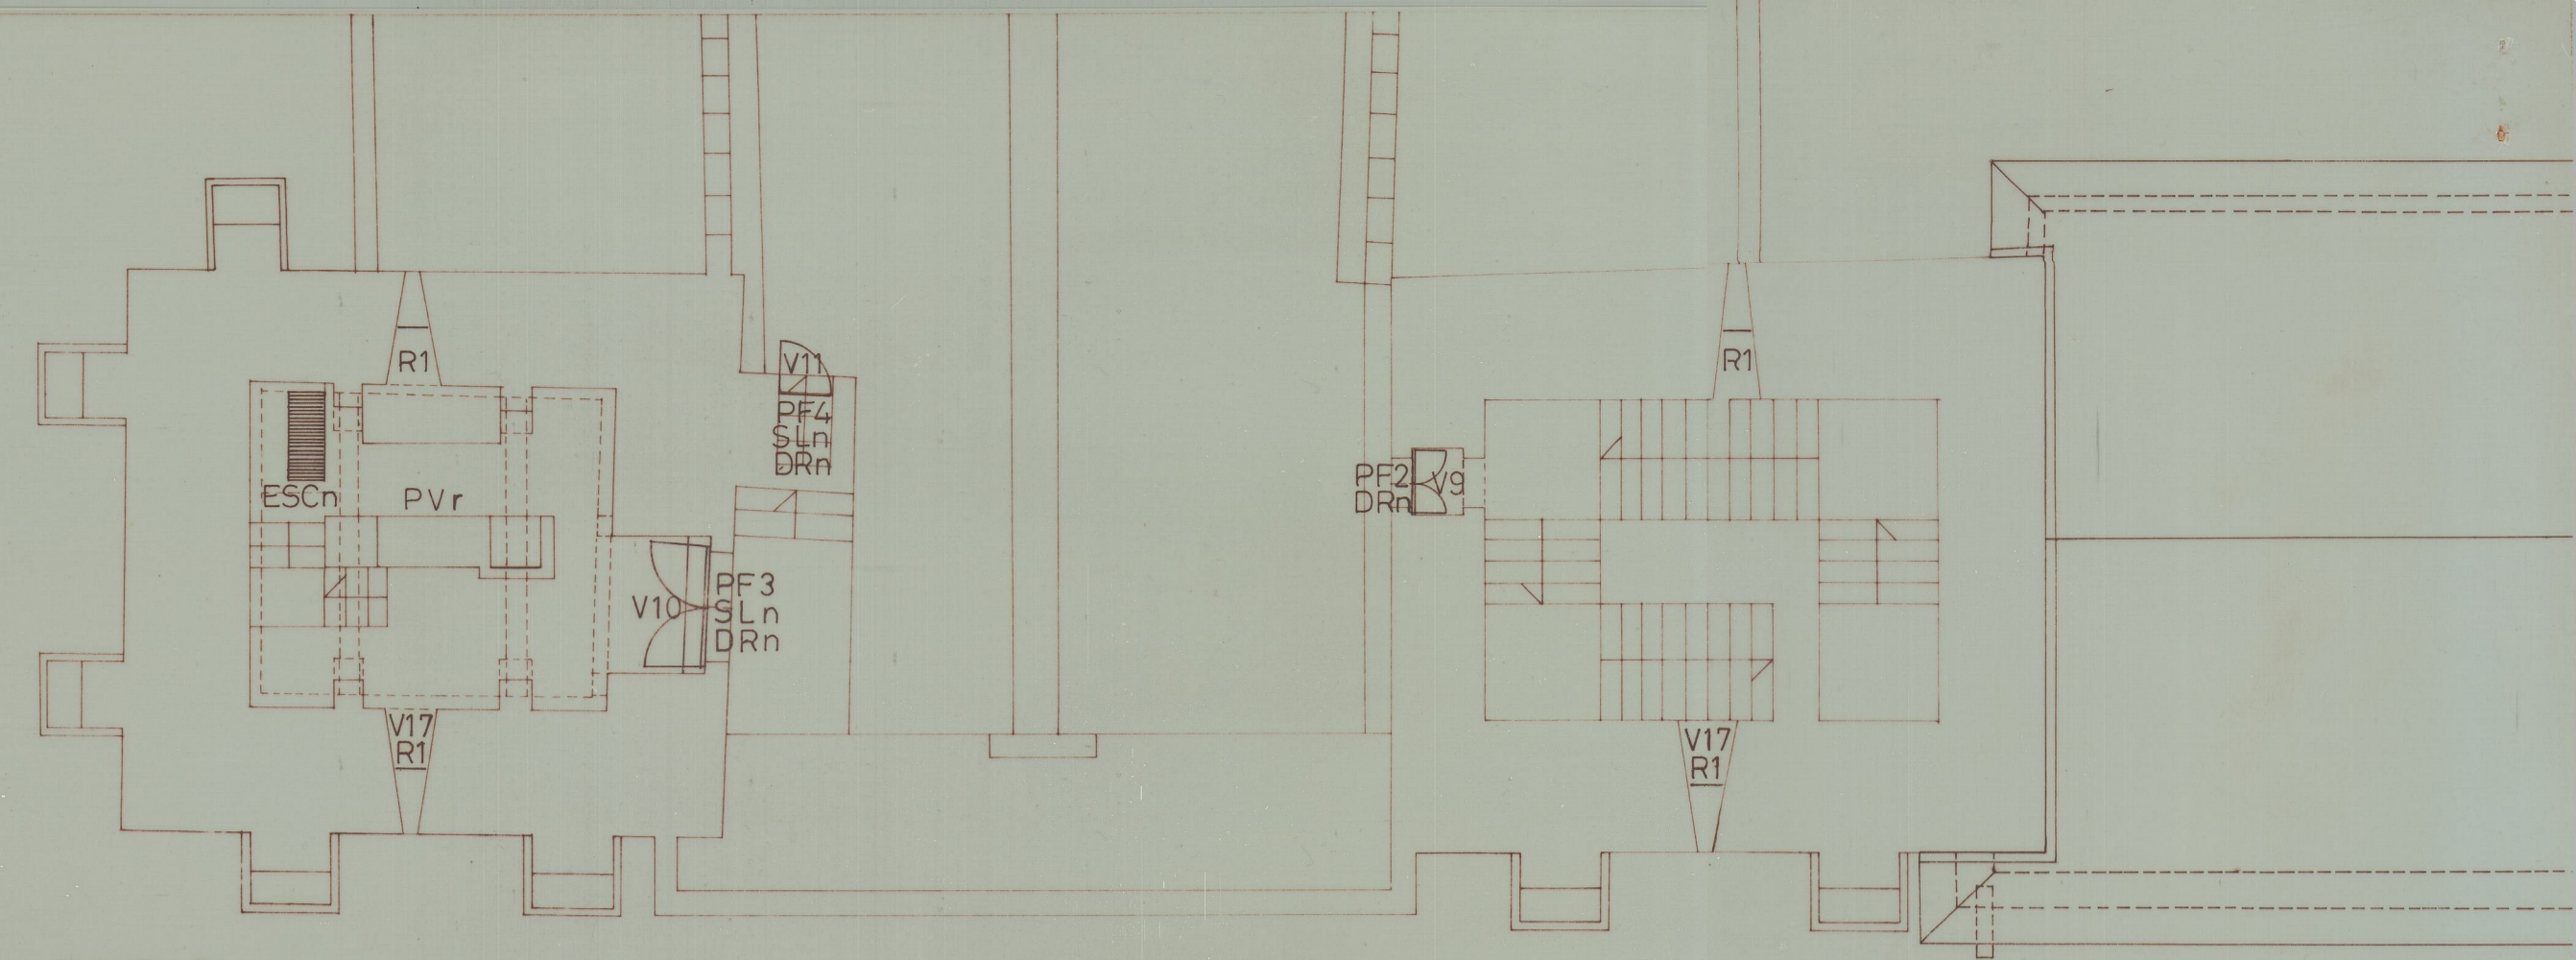


PLANTA P4

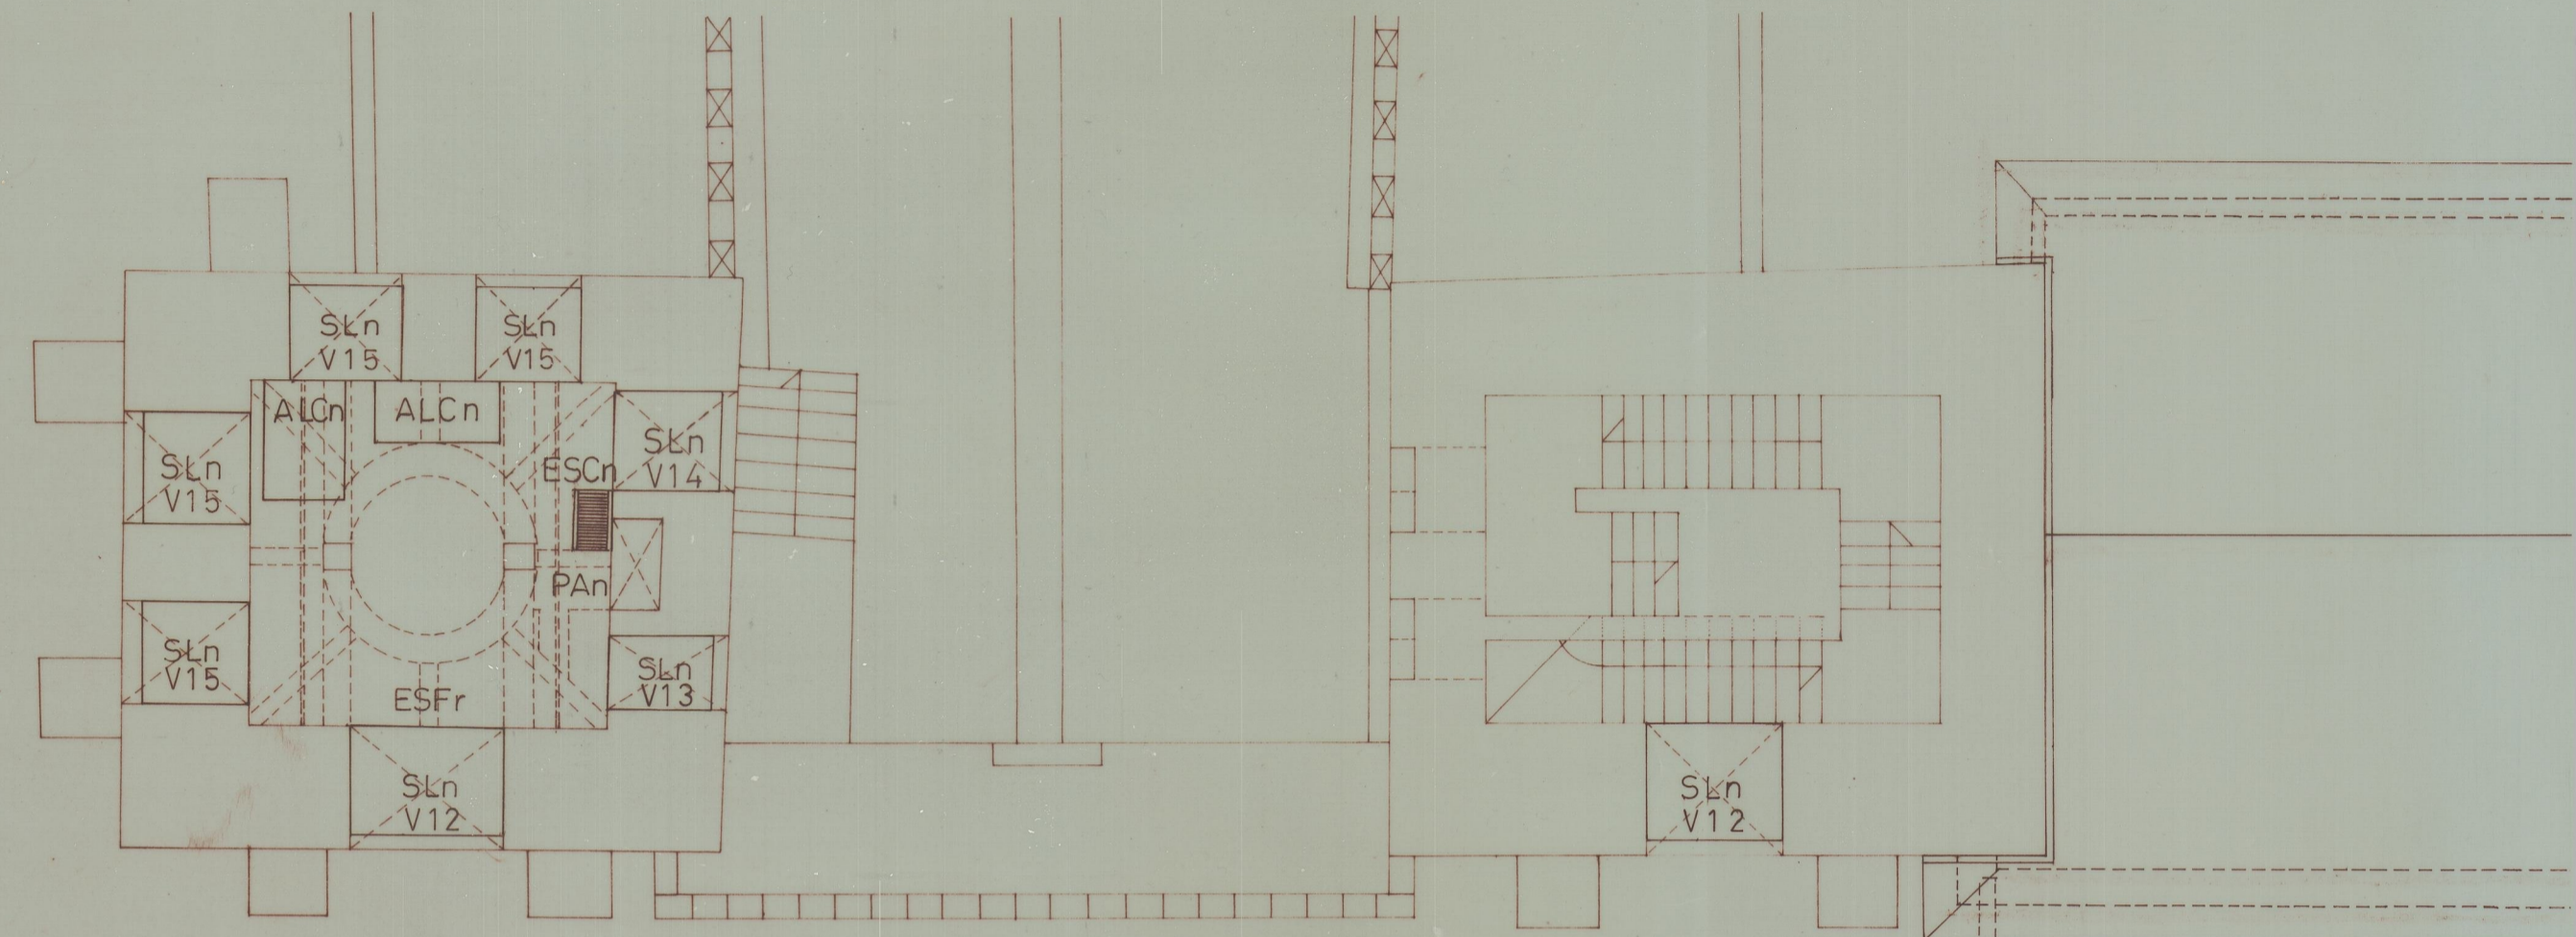

PLANTA P5

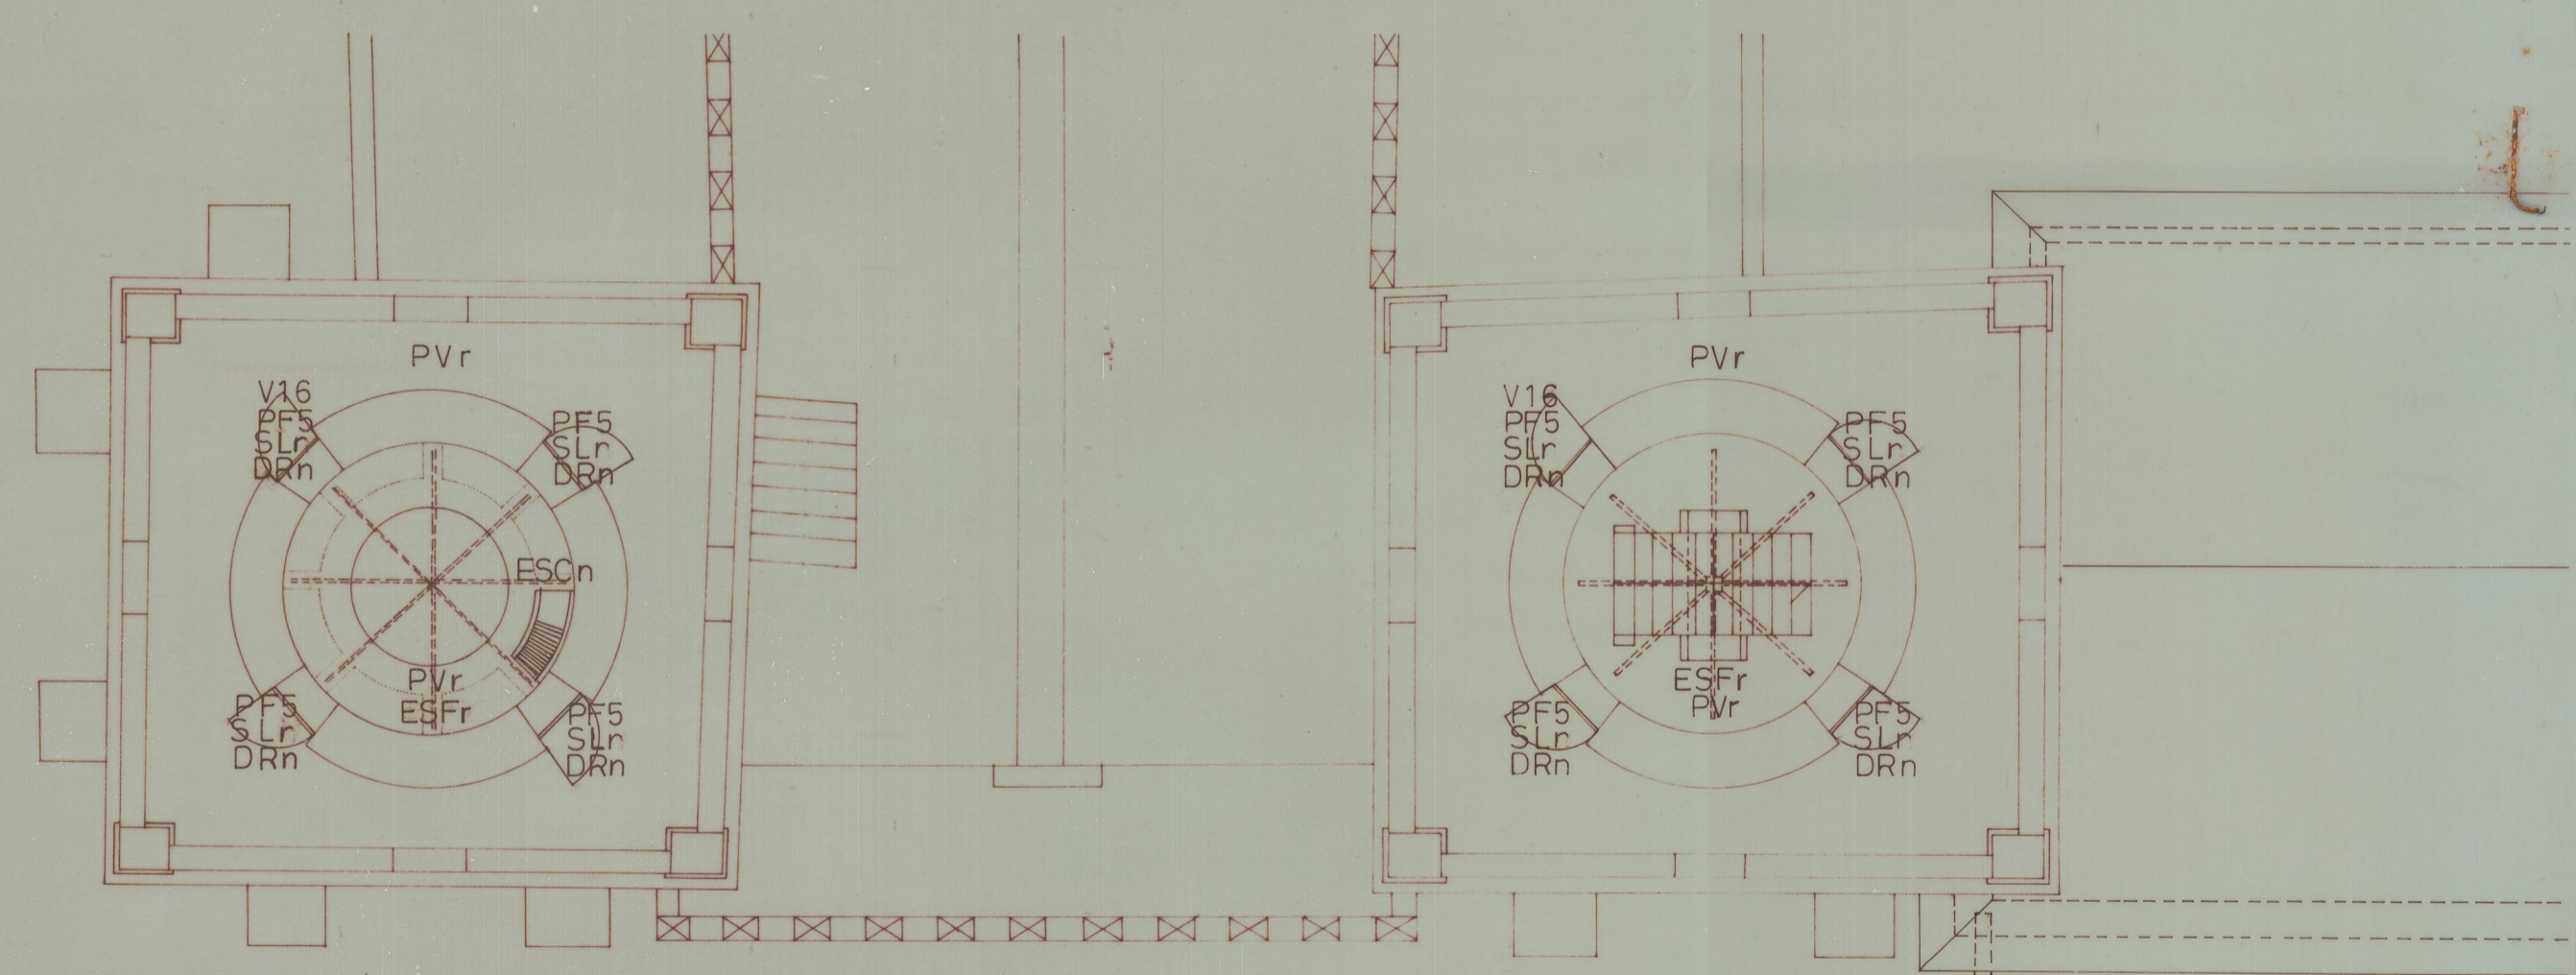

PLANTA P6

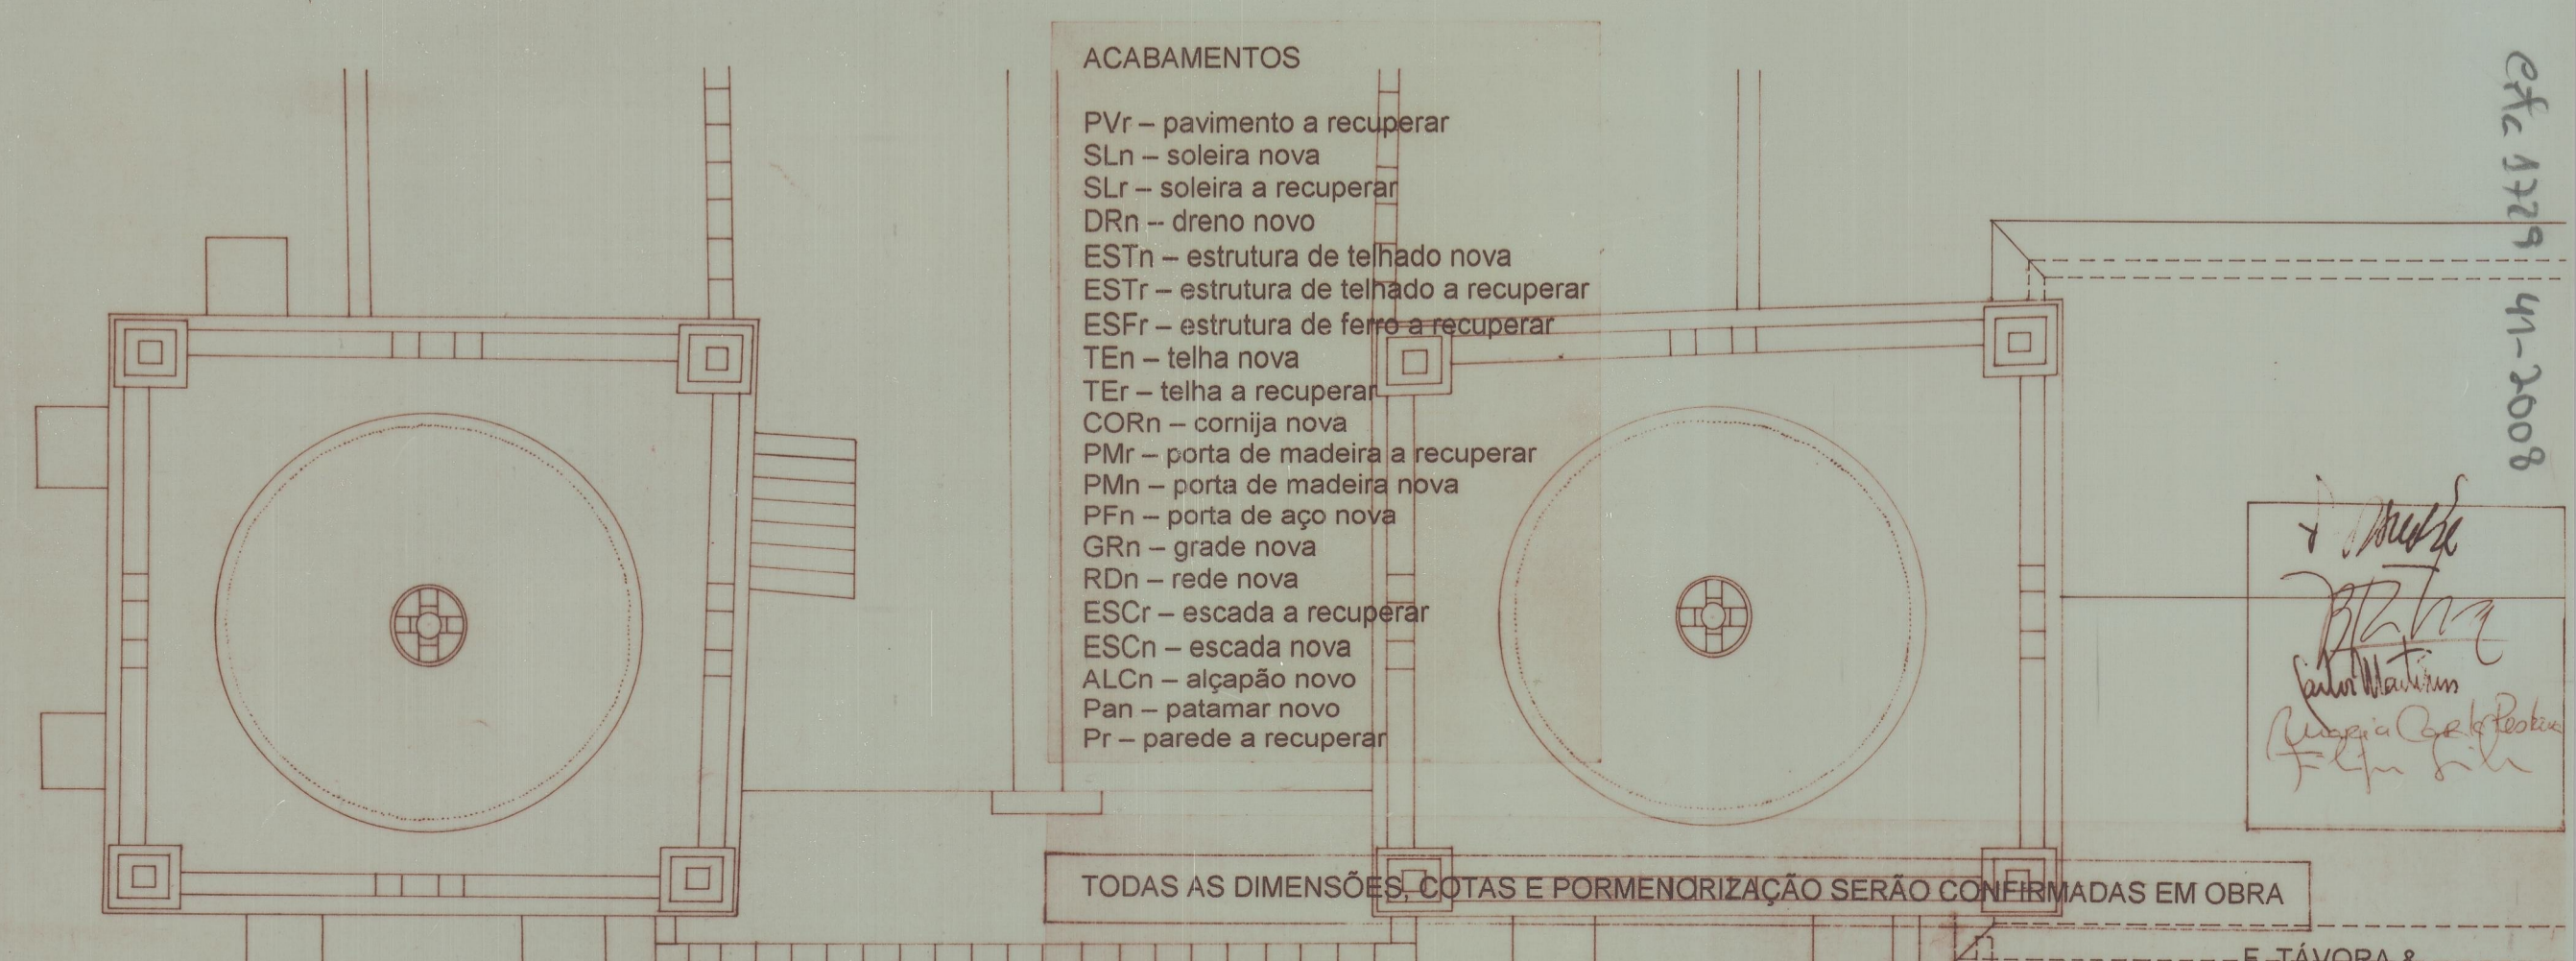

PLANTA COBERTURA

- ACABAMENTOS
- PVr – pavimento a recuperar
 - SLn – soleira nova
 - SLr – soleira a recuperar
 - DRn – dreno novo
 - ESTn – estrutura de telhado nova
 - ESTr – estrutura de telhado a recuperar
 - ESFr – estrutura de ferro a recuperar
 - TEn – telha nova
 - TEr – telha a recuperar
 - CORn – cornija nova
 - PMr – porta de madeira a recuperar
 - PMn – porta de madeira nova
 - PFn – porta de aço nova
 - GRn – grade nova
 - RDn – rede nova
 - ESCr – escada a recuperar
 - ESCn – escada nova
 - ALCn – alcapão novo
 - PAn – patamar novo
 - Pr – parede a recuperar

TODAS AS DIMENSÕES, COTAS E PORMENORIZAÇÃO SERÃO CONFIRMADAS EM OBRA

INSTITUTO PORTUGUÊS DO PATRIMÓNIO ARQUITECTÓNICO E ARQUEOLÓGICO
 SÉ CATEDRAL DO PORTO
 REABILITAÇÃO DE COBERTURAS E DE VÃOS
 PROJECTO DE EXECUÇÃO - PROPOSTA, ACABAMENTOS
 PLANTAS DAS TORRES

F. TÁVORA &
 J. B. TÁVORA
 ARQUITECTOS, LDA.
 NOVEMBRO 1997
 DESENHO 315 PE.5
 ESCALA 1:100

efe 1279 41-2008

Handwritten signature and notes in a box.