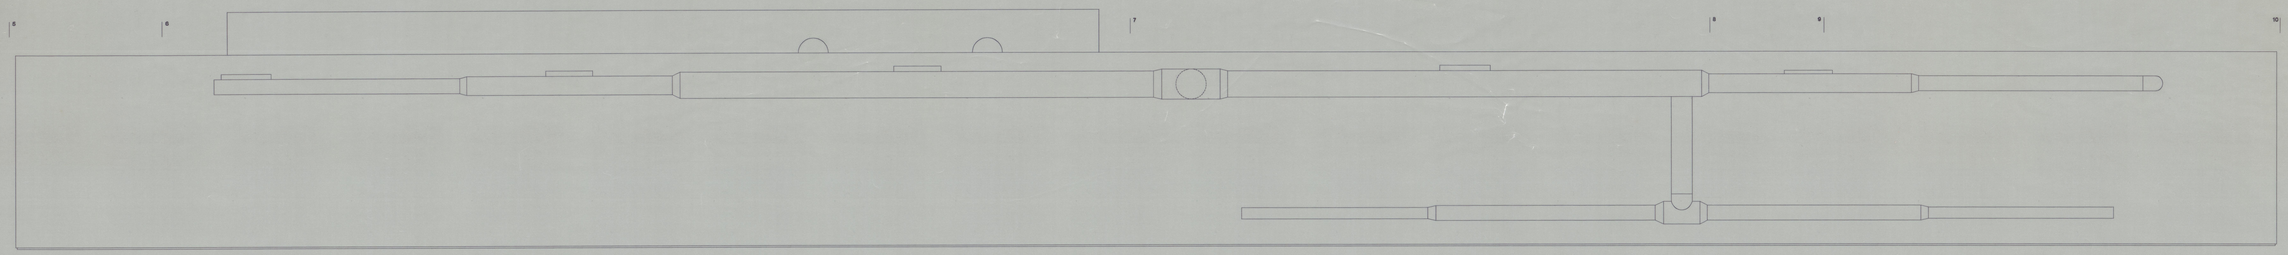

PLANTA DE COBERTURA

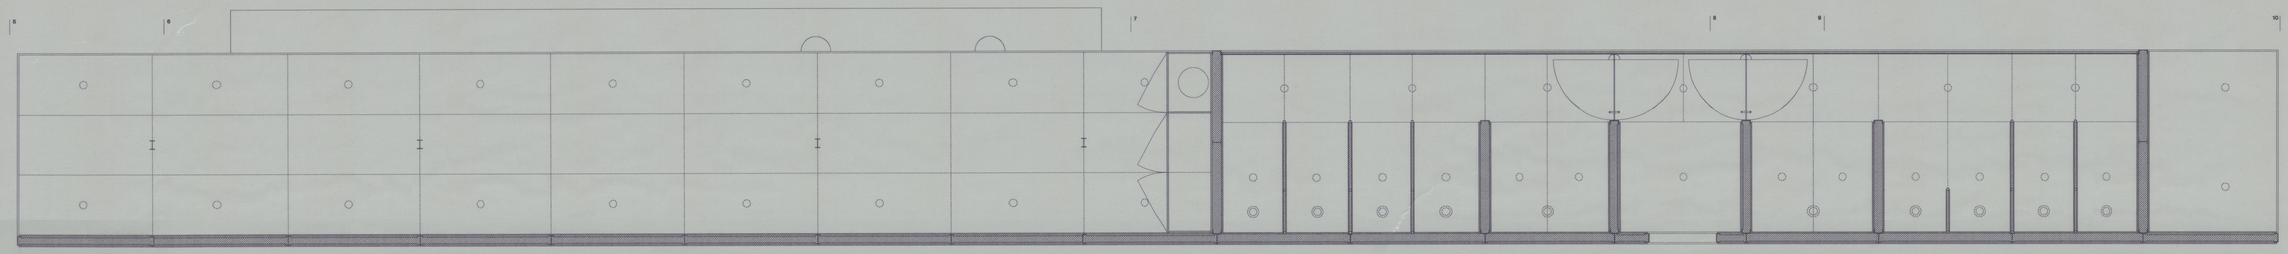

PLANTA DE TECTOS

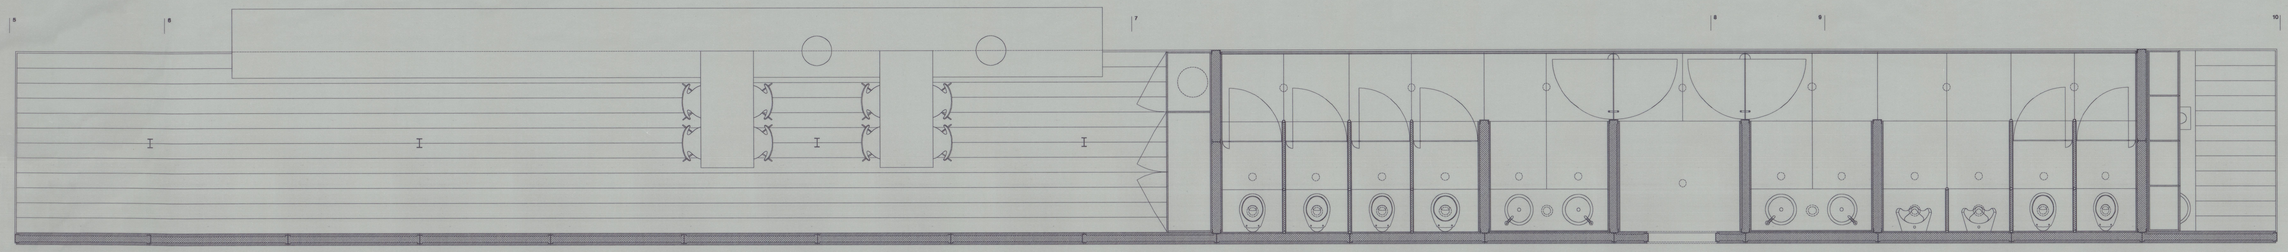

PLANTA ALTA

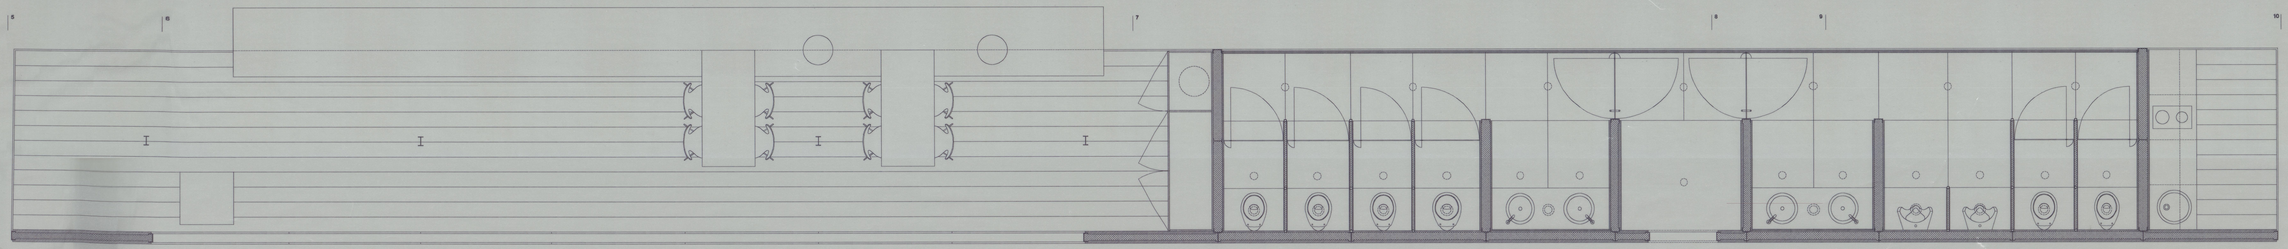

PLANTA BAIXA

IperForma ARQUITECTURA ENGENHARIA, LDA. Rua do Poiais de S. Bento, 148 - 1200 Porto Tel/Fax 0351(0)-61471-61468 Fax 61087	INSTITUTO PORTUGUÊS DO PATRIMÓNIO ARQUITECTÓNICO MOSTEIRO DE TIBÃES – REABILITAÇÃO DA ALA NORTE – 1ªFASE PROJECTO DE EXECUÇÃO		
	SANITÁRIOS, COPA E APOIO SALA POLIVALENTE – PLANTAS	DATA 10/96	20
	Proj. de : IPPAR – João Carlos dos Santos, Arq.	ESC. 1/20	

Cota 3325

41-2002