


Rua João de Deus

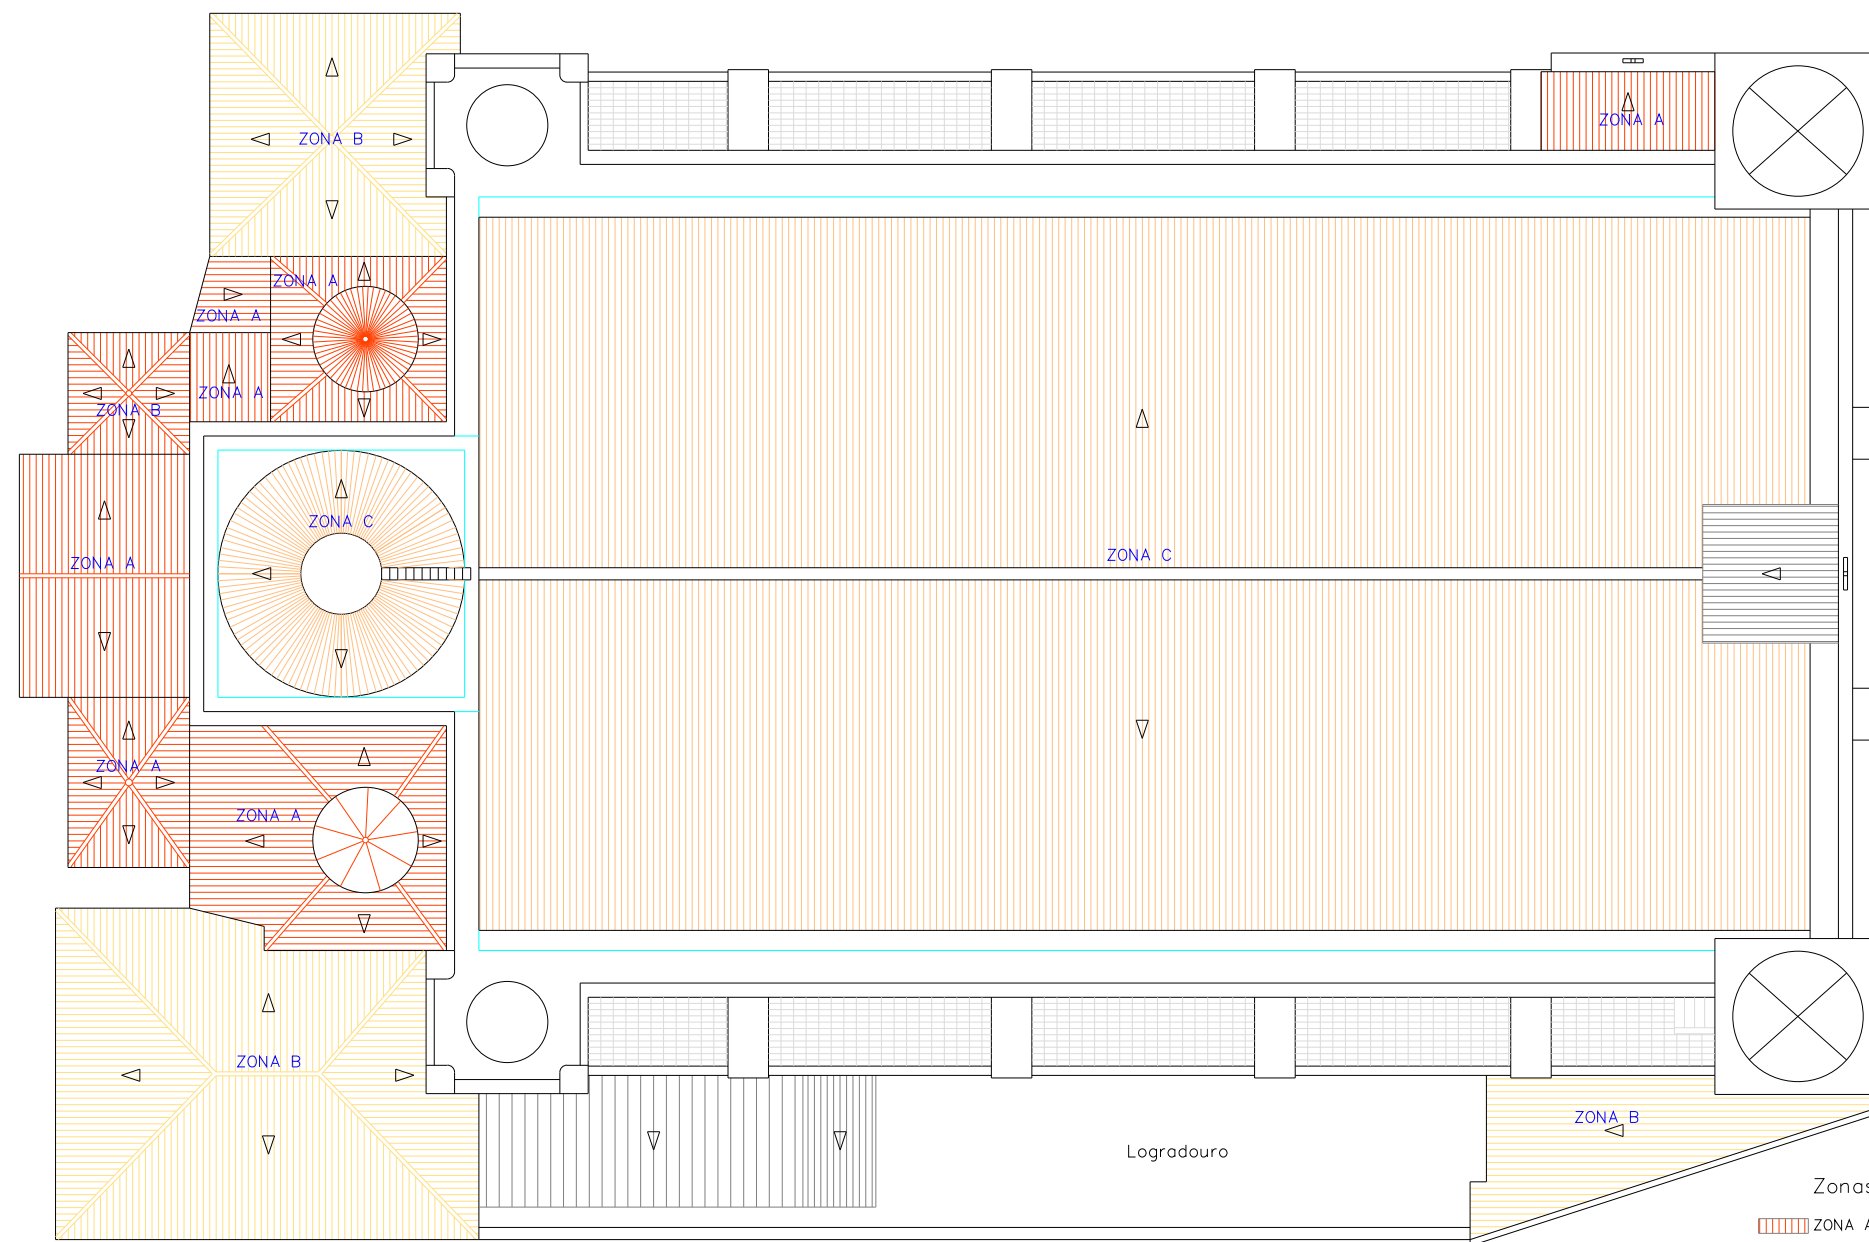

- Zonas de Intervenção
- ZONA A - Desmontar telhado na totalidade
  - ZONA B - Reparação parcial do telhado
  - ZONA C - Reparação pontual do telhado

Praça do Geraldo



	edição:	IGREJA DE SANTO ANTÃO - ÉVORA	proj.:
	estudo:	Trabalhos de Conservação	n.º etapas:
projeto:	contém:	Planta Esquemática de Coberturas e Fotografias	escala:
desenho:	J. Martins		1/100
			data:
			Maio 2009