


1 2 3 4 5 6 7 8 9 10 11 12 13 14 15 16

A  
B  
C  
D  
E  
F  
G  
H  
J  
K  
L  
M

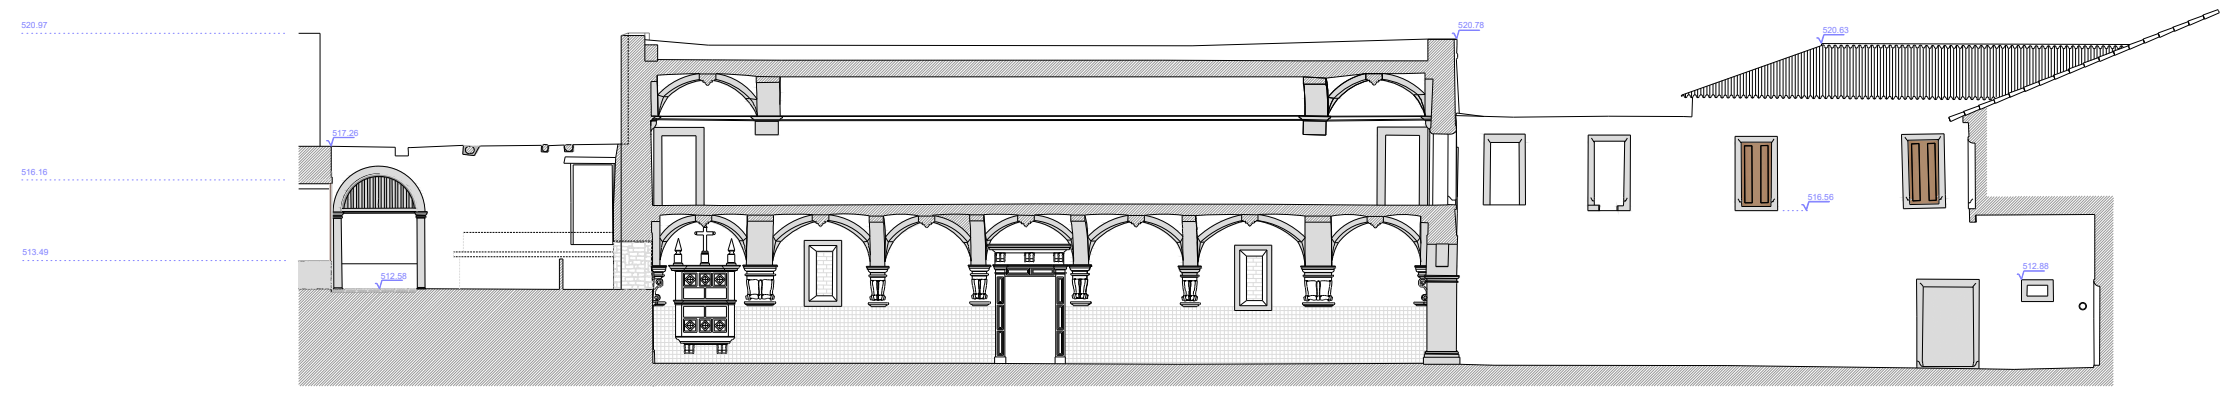

500.00  
Corte L2



B	Agosto 05	Incorporação do Claustro Principal	Monteiro	Jiravaca	Jiravaca
A	Julho 05	Incorporação do Claustro Secundário	Monteiro	Jiravaca	Jiravaca
Índice	Data	Descrição do trabalho	Elaborou	Verificou	Validou

Este documento é propriedade da FASE - ESTUDIOS E PRODUCTIONS, SA, não podendo ser copiado, reproduzido, utilizado no todo ou em parte, ou comunicado a terceiros sem sua expressa autorização e deverá ser devolvido quando solicitado.

	Dibornu	JF	Junho 05	Cliente :	
	Verificou	JF	Junho 05	Escala :	
	Validou	JF	Junho 05	Título :	
	Escala	Instalação :	1/100	LEVANTAMENTO ARQUITETÓNICO	
Esc. Plot	MOSTEIRO DE SALZEDAS			5287.TO.LV.01.016B	
Íter.	Corte L2			Substitui :	
	(Versão Provisória)			Substituído por :	

1 2 3 4 5 6 7 8 9 10 11 12 13 14 15 A1