



PORMENOR DO RODAPÉ
ESCALA 1:1

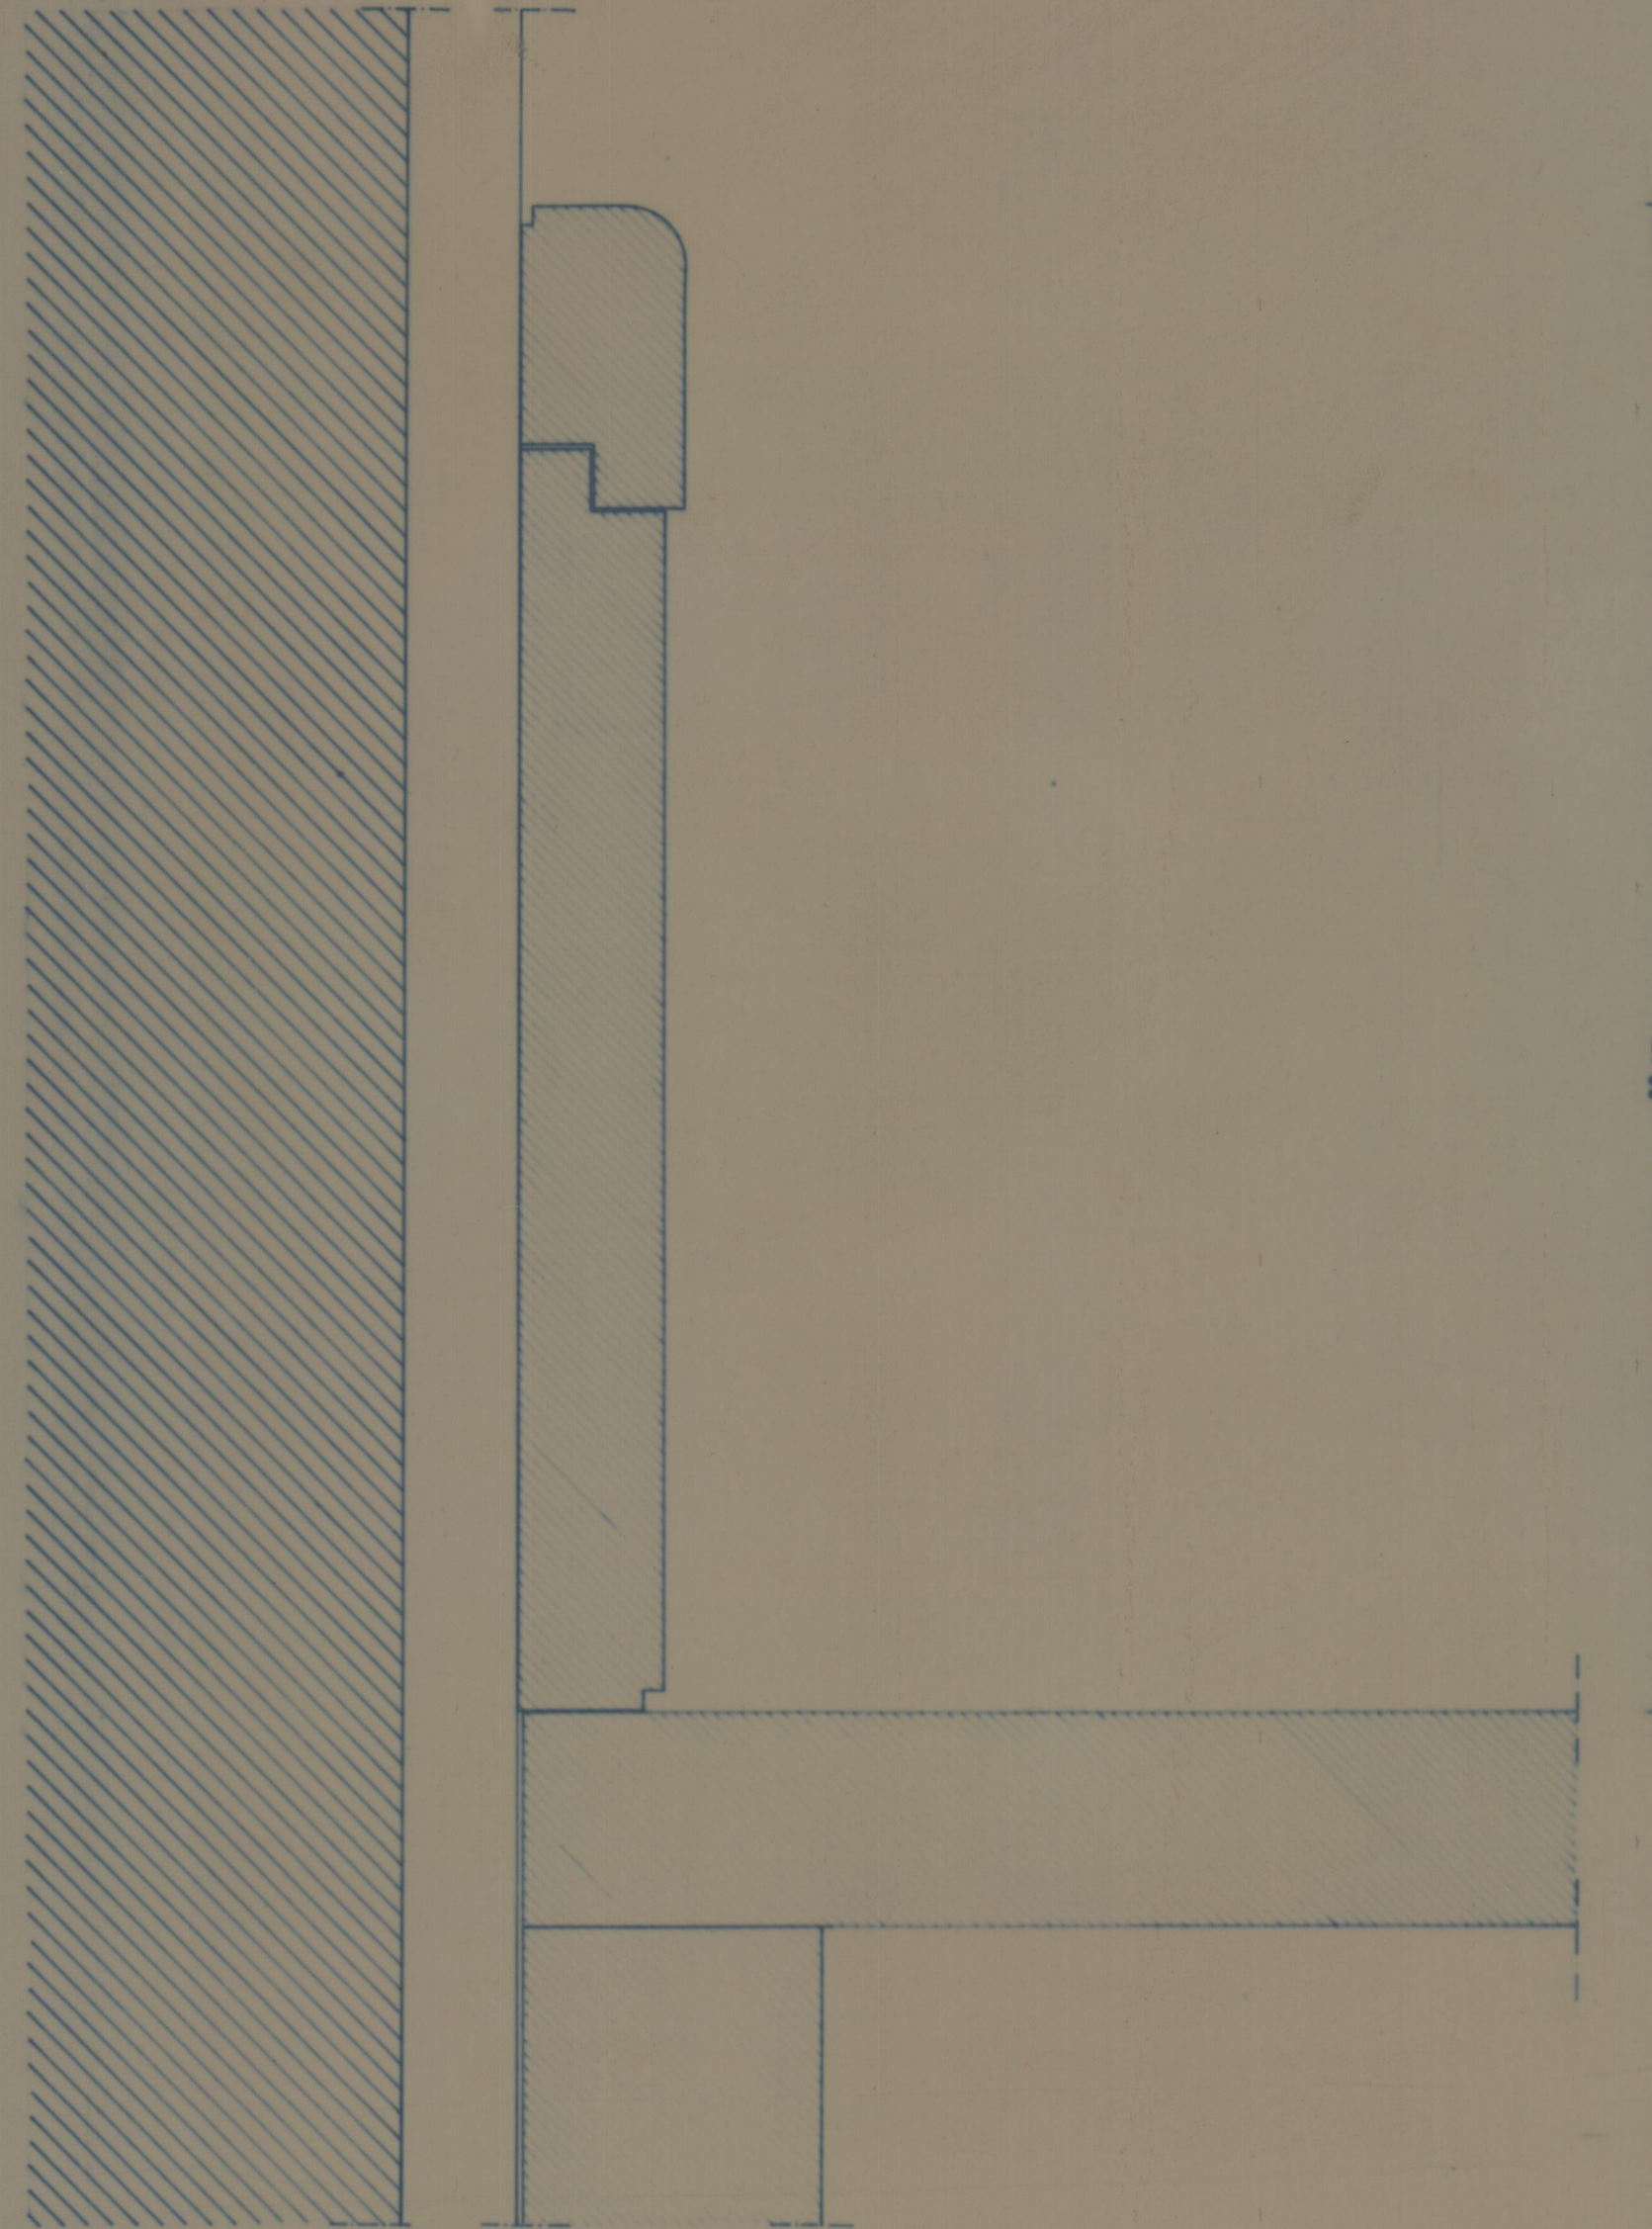

PORMENOR DO SOALHO
ESCALA 1:5

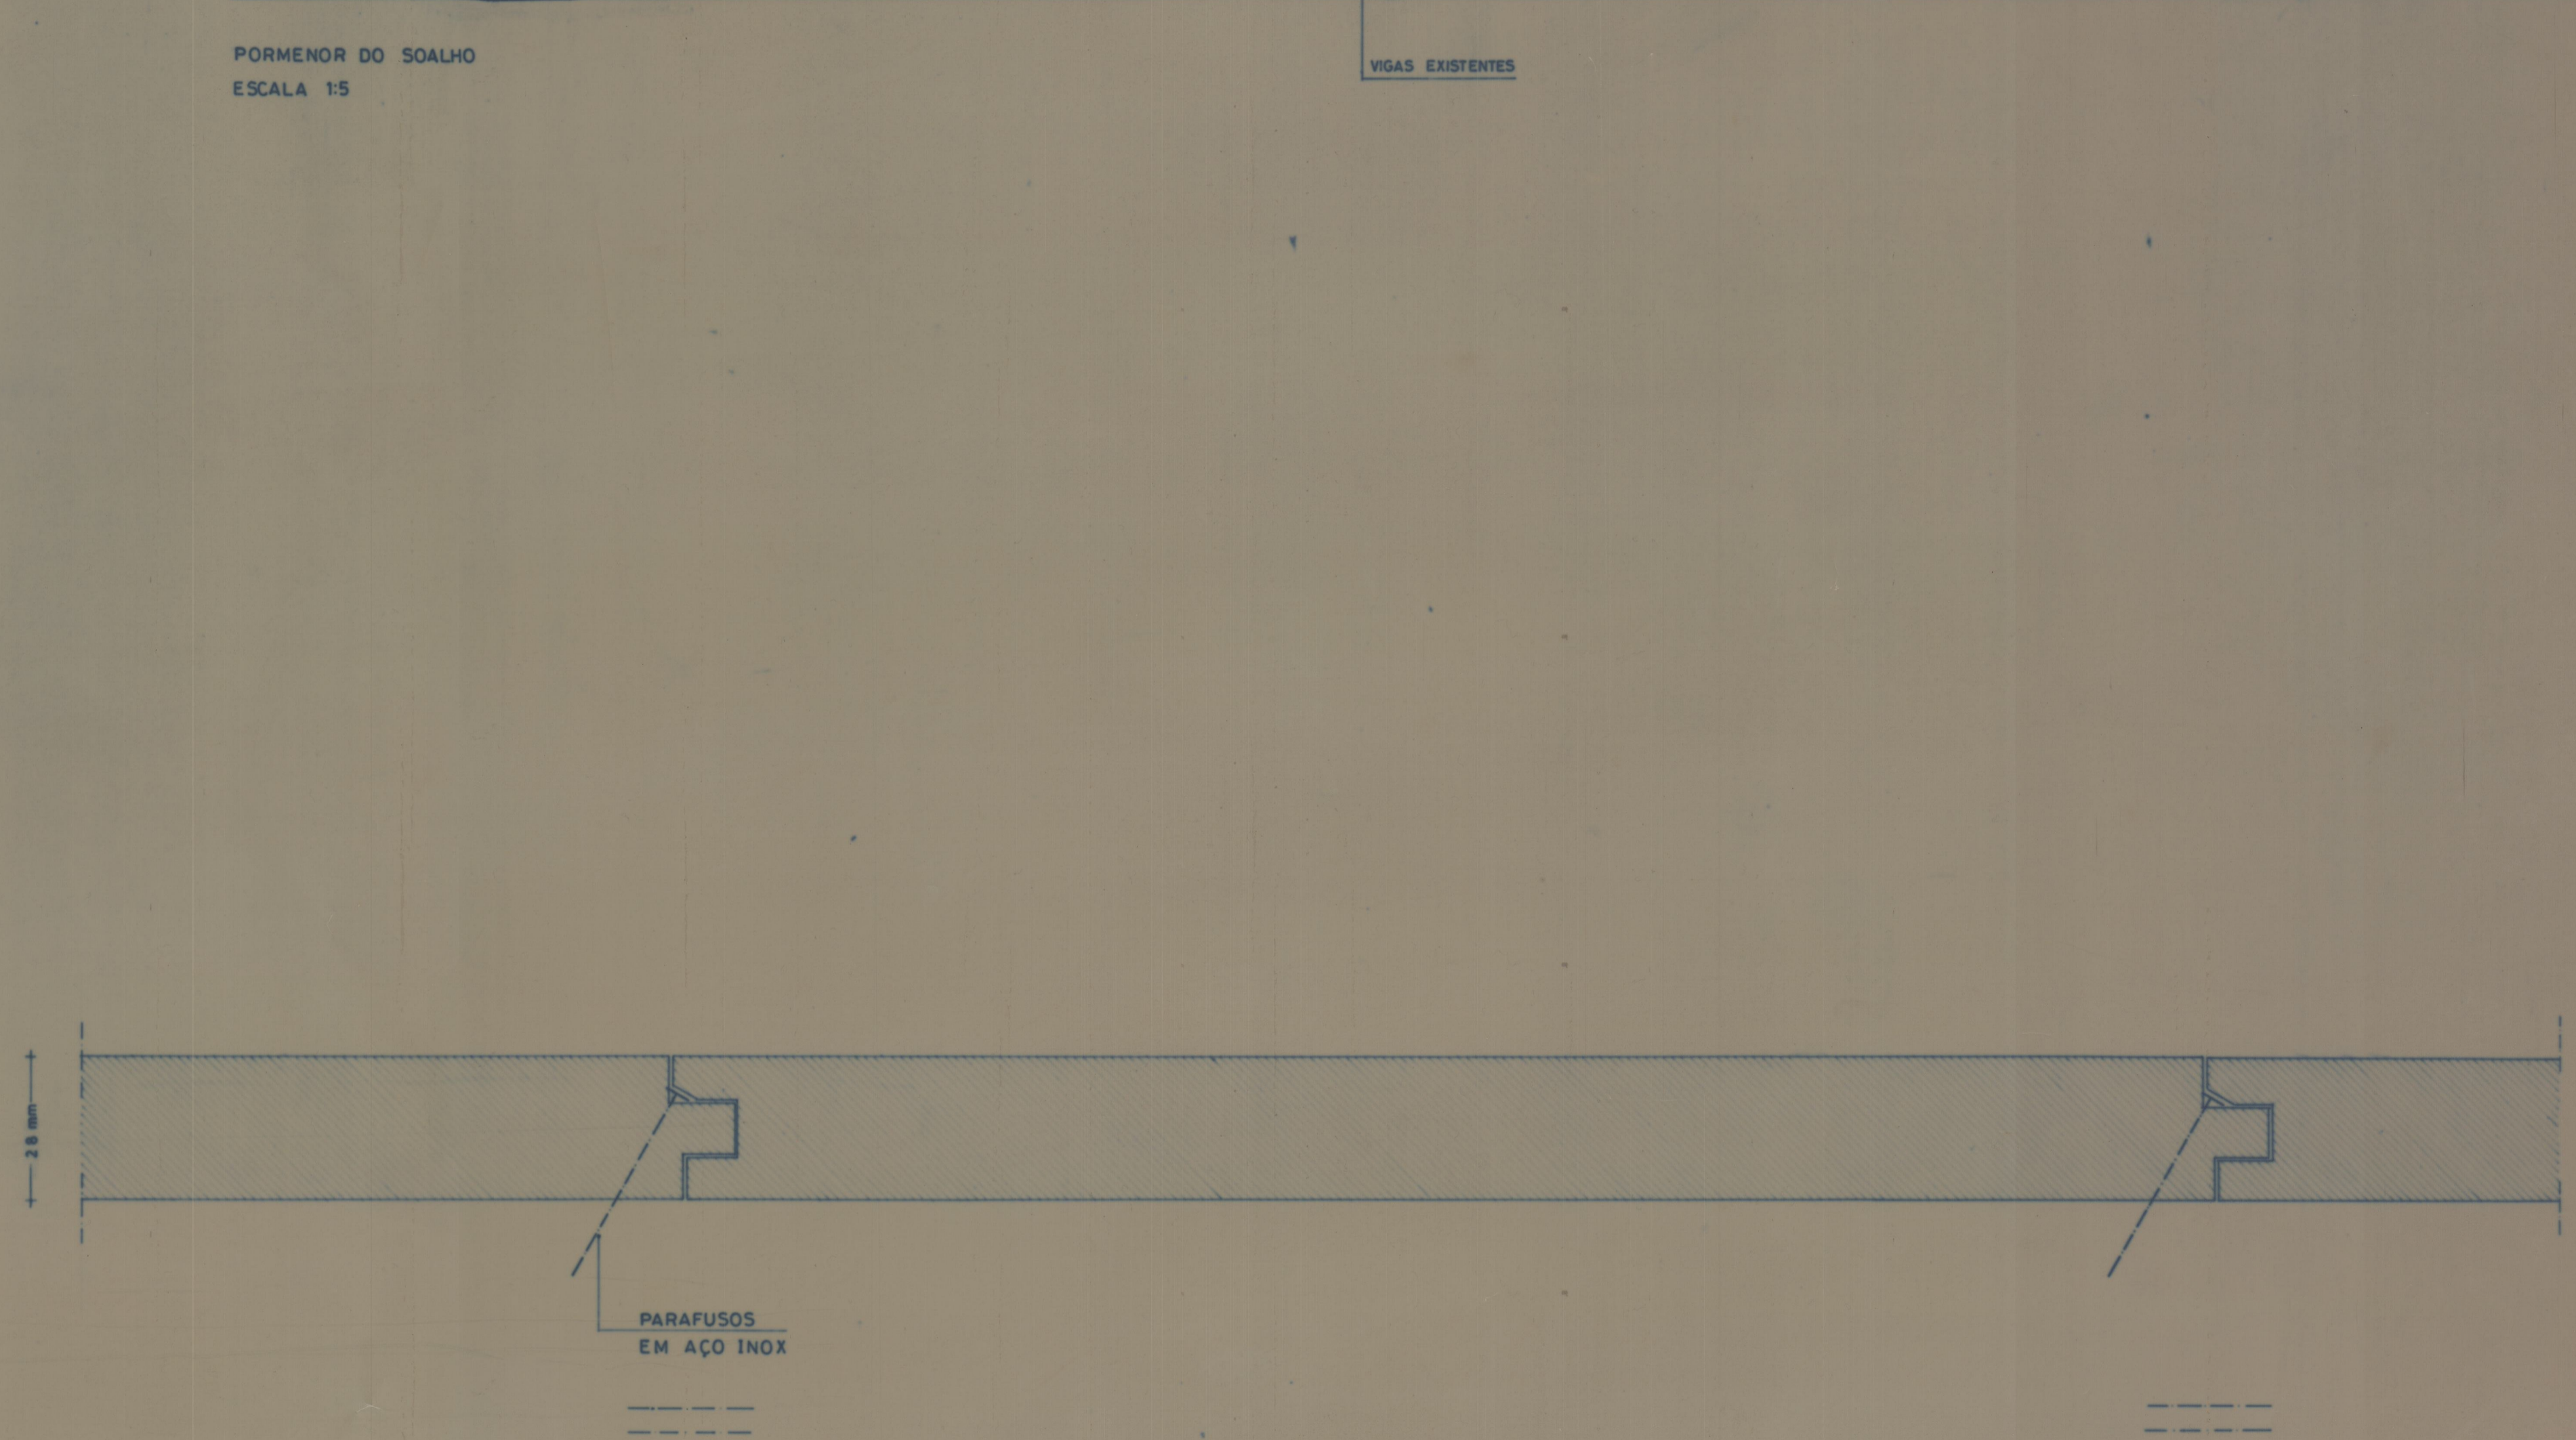

PECAS DE MADEIRA A FIXAR
AS VIGAS EXISTENTES A FIM
DE REDUZIR O AFASTAMENTO
ENTRE ELAS

Of. 2630
41-3589