


41-4420

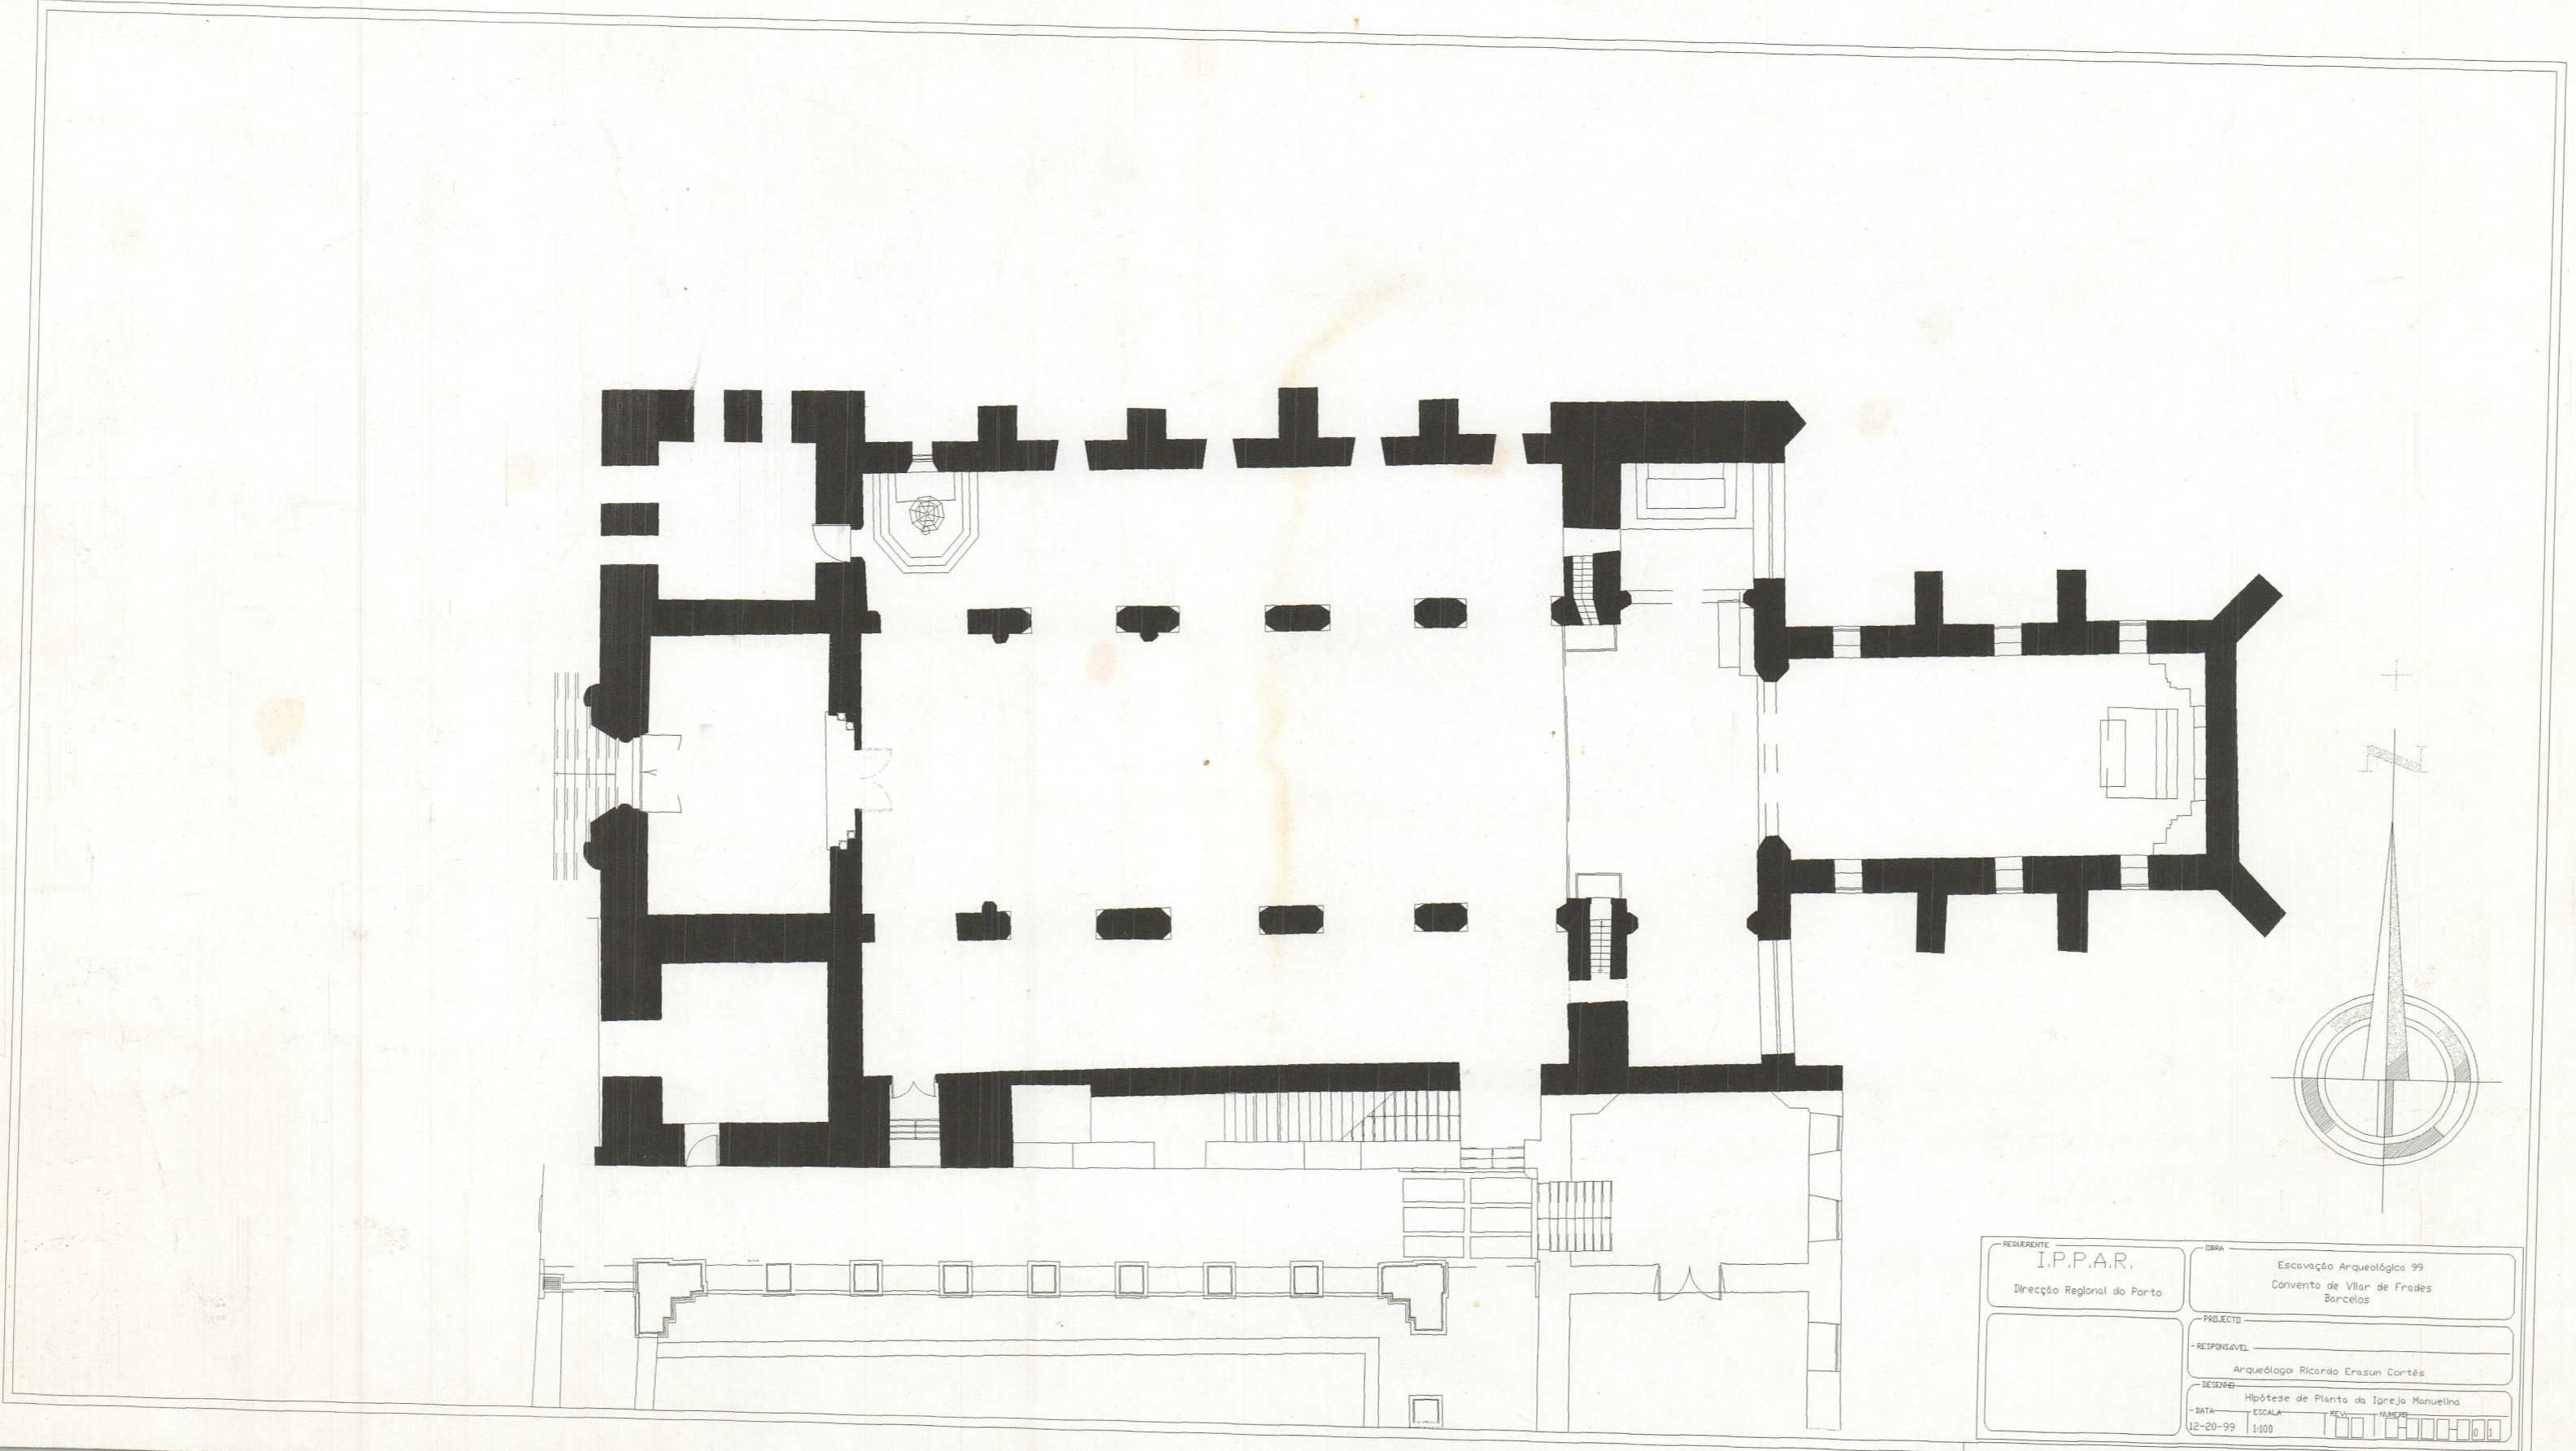

NUMEROS I.P.P.A.R. Direcção Regional do Porto	OPERAÇÃO Escavação Arqueológica 99 Convento de Vila de Frades Barcelos
PROJETO	RESPONSÁVEL Arqueólogo Ricardo Cresun Cortês
DESCRIÇÃO Hipótese de Planta do Igreja Manuêla	DATA 12-20-99
ESCALA 1:100	