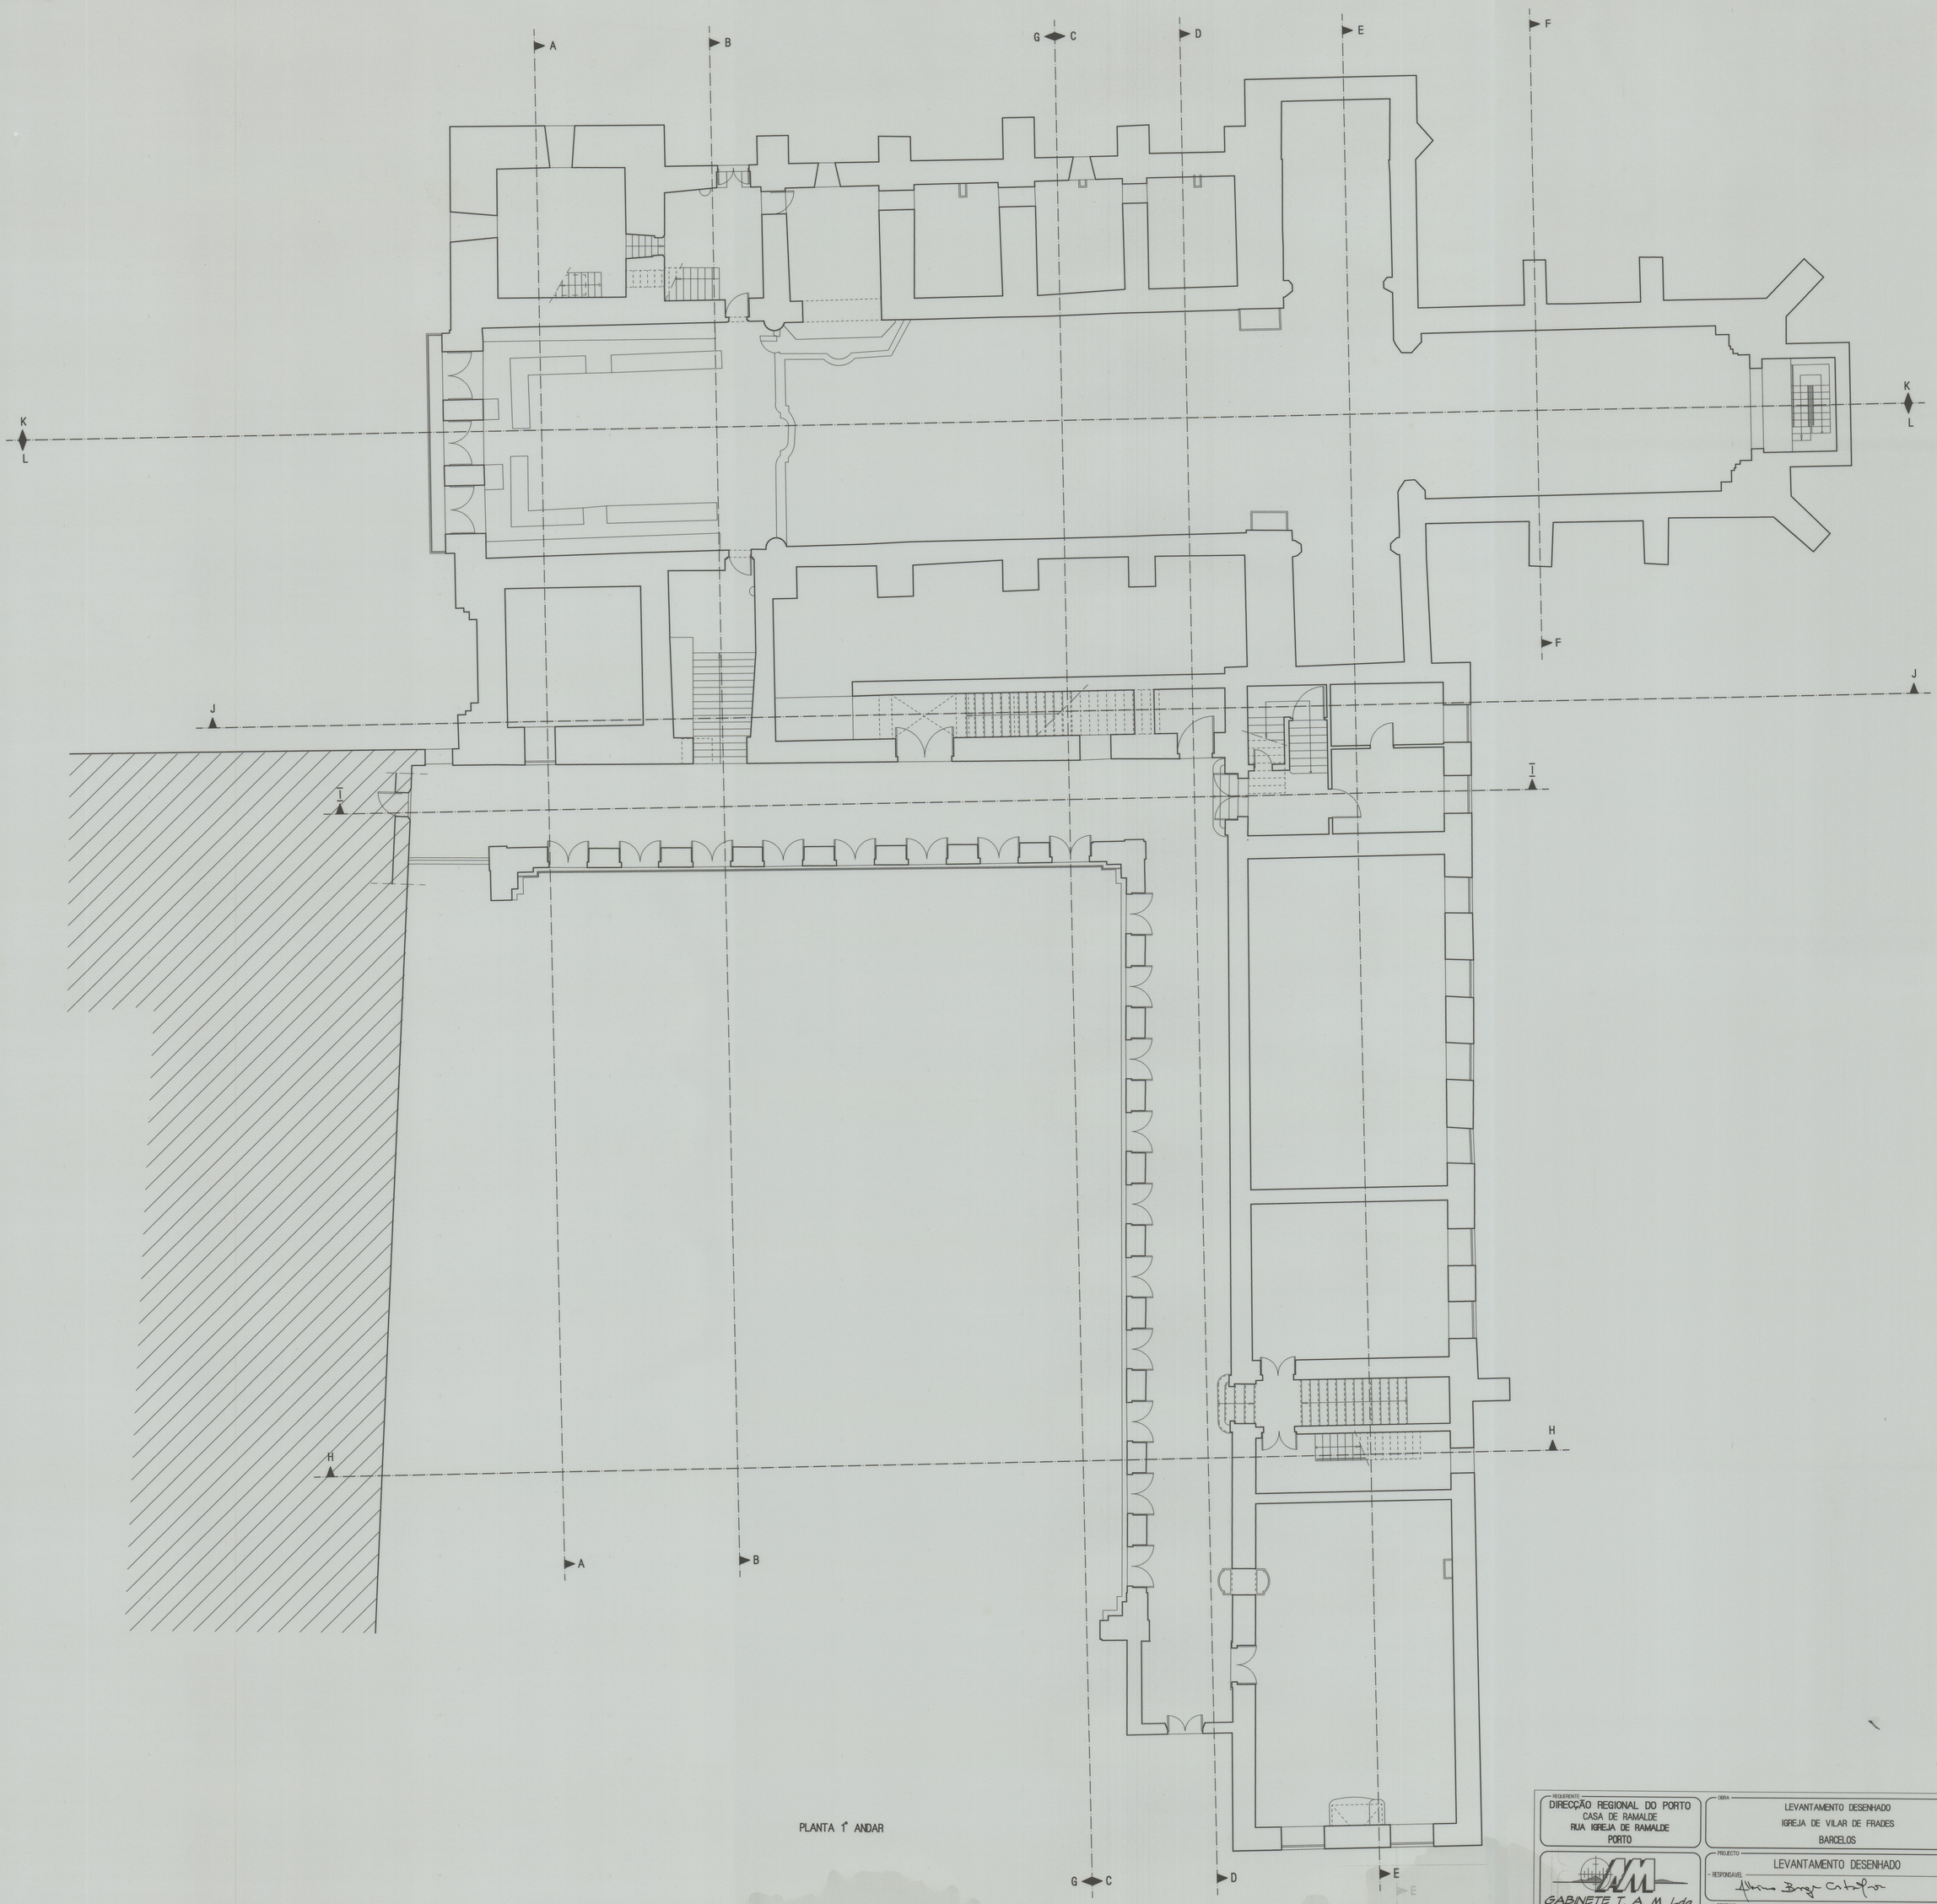

PLANTA 1º ANDAR

REQUERENTE
DIRECÇÃO REGIONAL DO PORTO
CASA DE RAMALDE
RUA IGREJA DE RAMALDE
PORTO

OBRA
LEVANTAMENTO DESENHADO
IGREJA DE VILAR DE FRADES
BARCELOS

GABINETE T. A. M. Lda.
** TOPOGRAFIA * PROJECTOS **
Estrada Nacional 107, Nº 941
Guarda - MOREIRA - 4470 MAIA
Telefone: 9443865 - Telefax: 9443888

PROJECTO
LEVANTAMENTO DESENHADO

RESPONSAVEL

DESENHO
Planta 1º Andar

DATA: ABRIL - 1998 | ESCALA: 1 / 100 | REV.: 00 | NUMERO: 6-302-003

CAD ARRIS Ver.: 6.0 - GTAM

Gta 3019

41-3218