


NIVEL 0

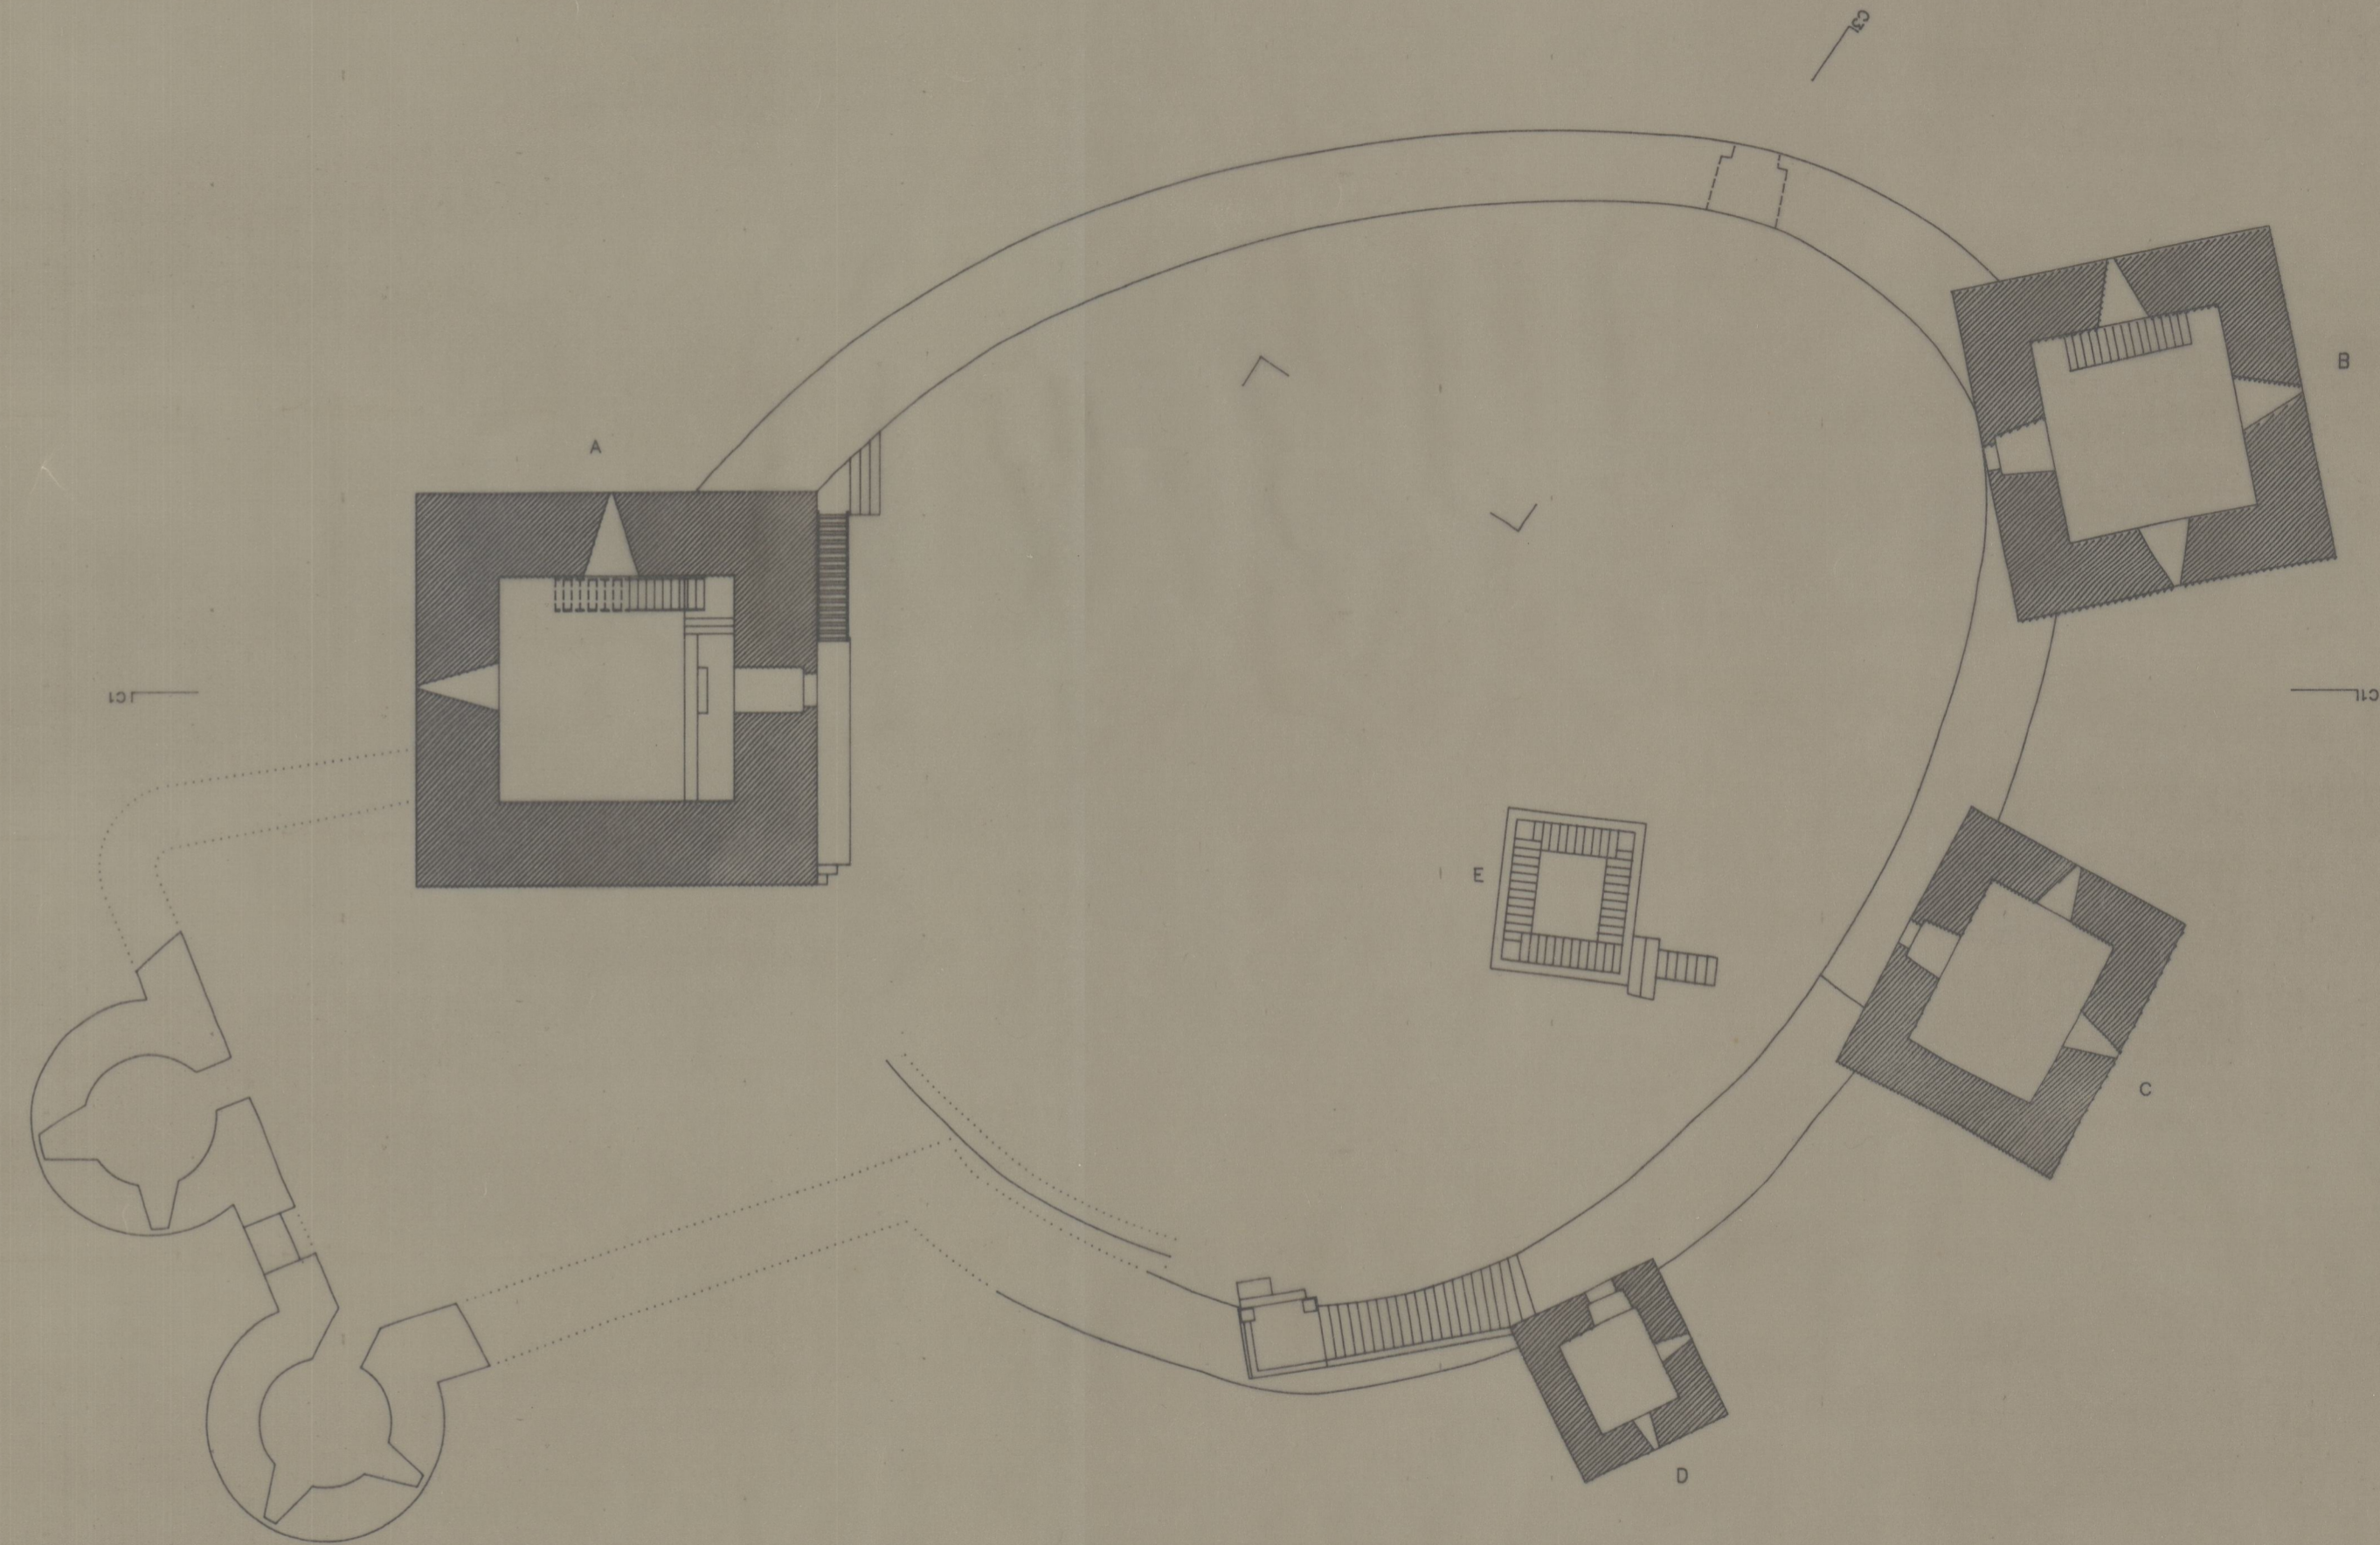

NIVEL 1

- A. TORRE DE MENAGEM
- B. TORRE FURADA
- C. TORRE DO RELÓGIO
- D. TORRE PEQUENA
- E. CISTERNA

Cota 1535  
 c.s. 422393

INSTITUTO PORTUGUÊS DO PATRIMÓNIO ARQUITECTÓNICO E ARQUEOLÓGICO - CASTELO DE MONTALEGRE		Data	11/92	E1
PROJECTO EXECUÇÃO		Esc.	1/200	
EXISTENTE-PLANTAS		Proj. <i>António Portugal</i>	Arq. CMPE/E200-1	92.10
ANTÓNIO PORTUGAL, arquitecto - MANUEL M REIS		RUA ANTÓNIO GRANJO, 108 4300 PORTO Tel(02)5102352 Fax(02)5102358		