




41-5712

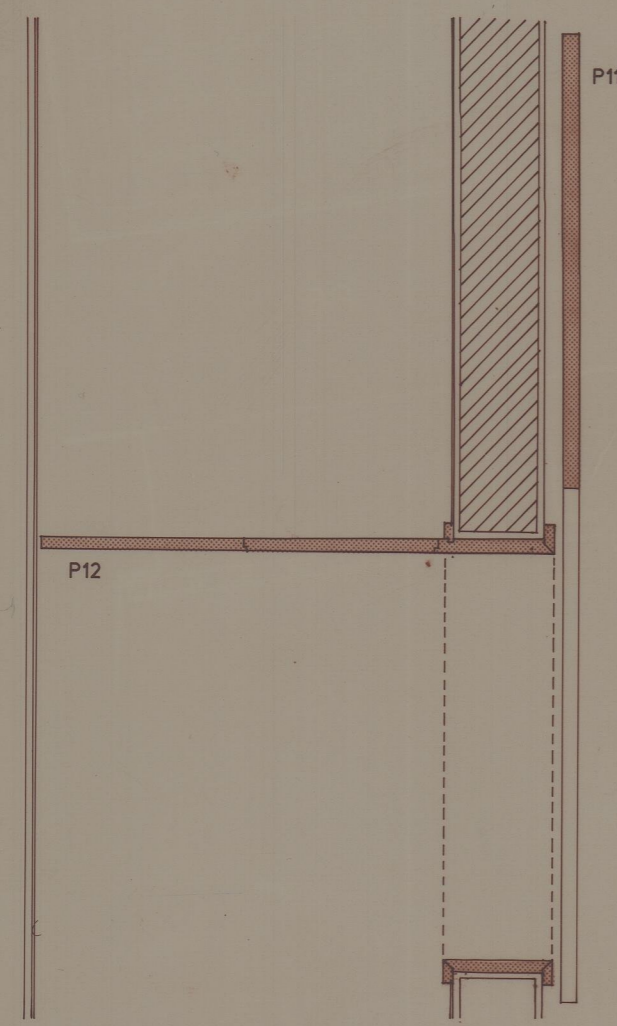


PLANTA

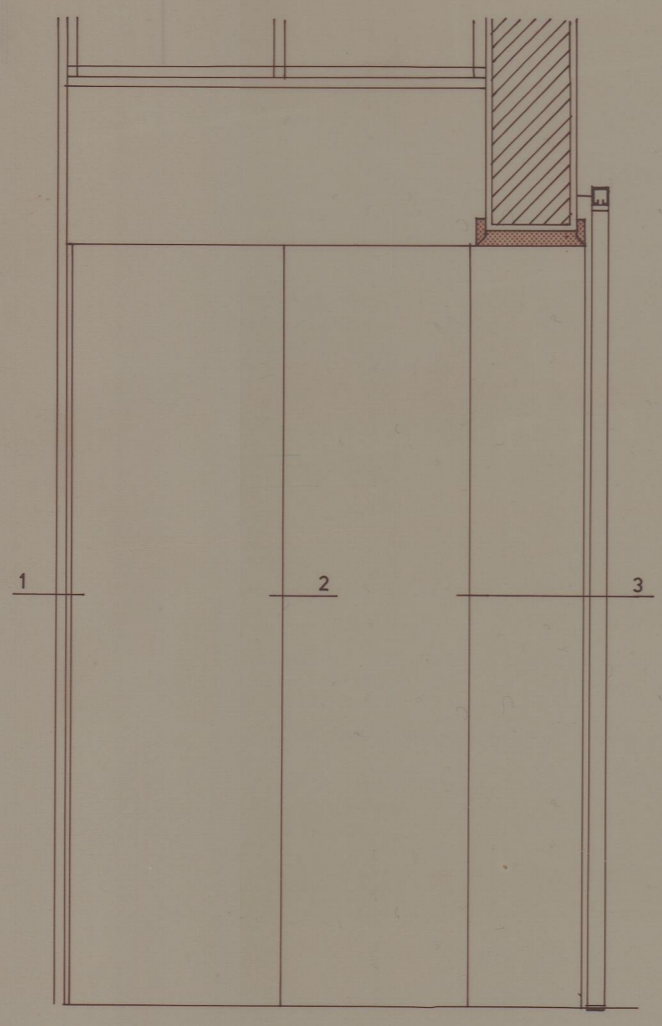


P12

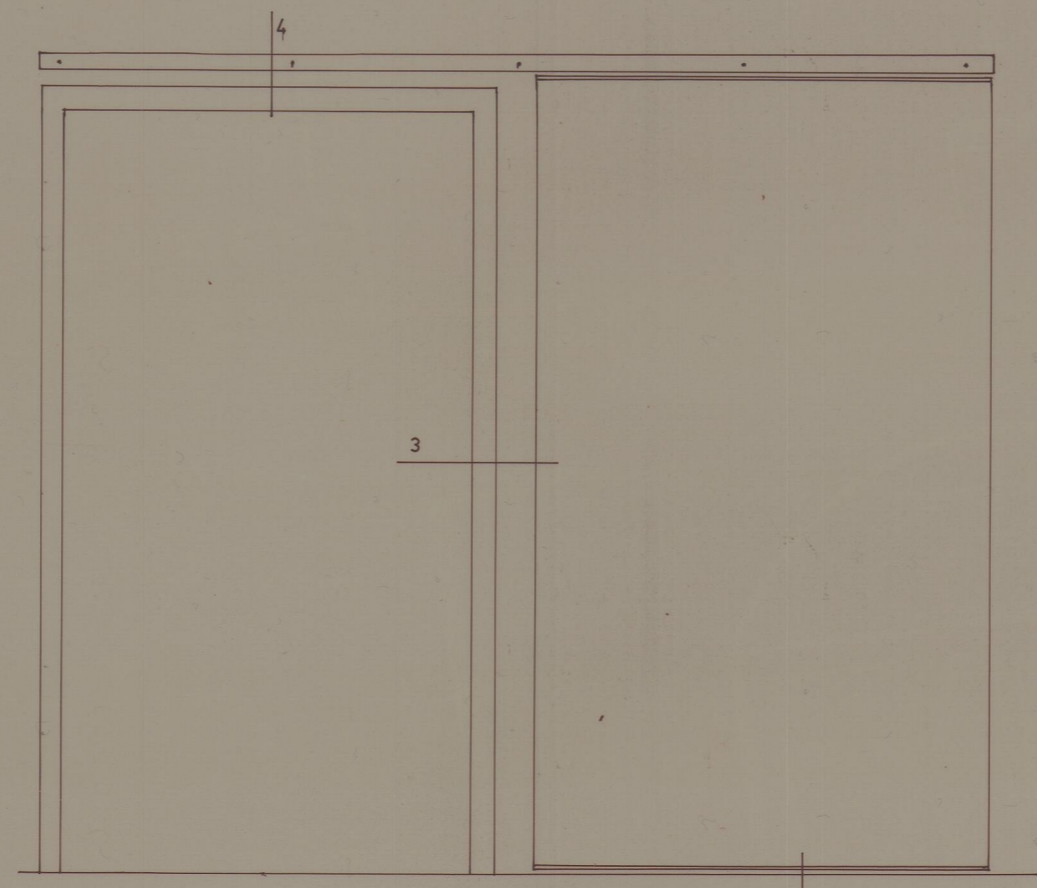

P11

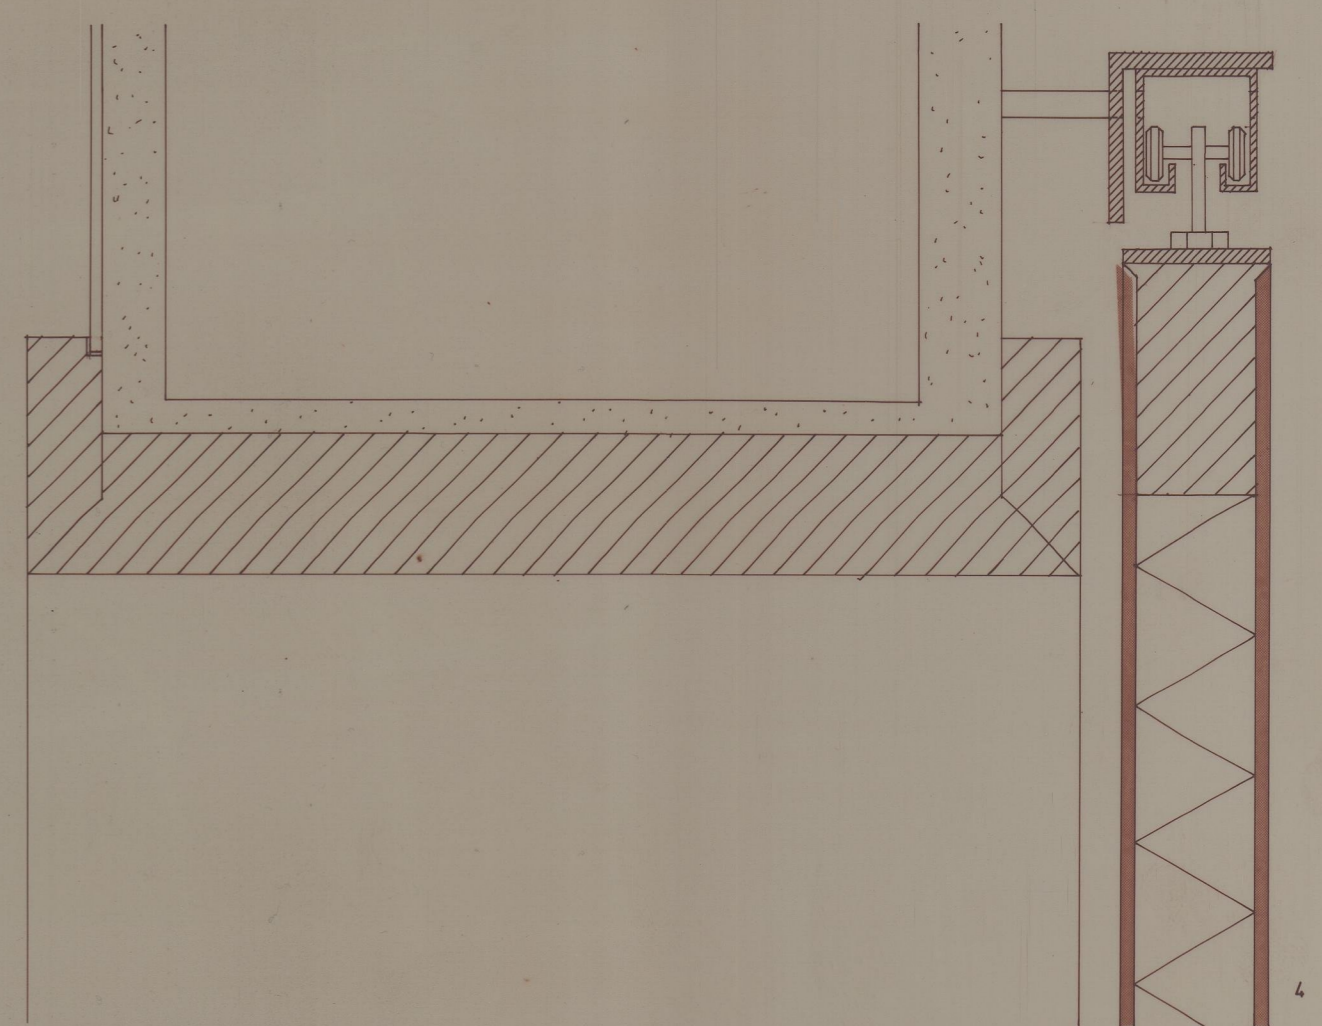


4

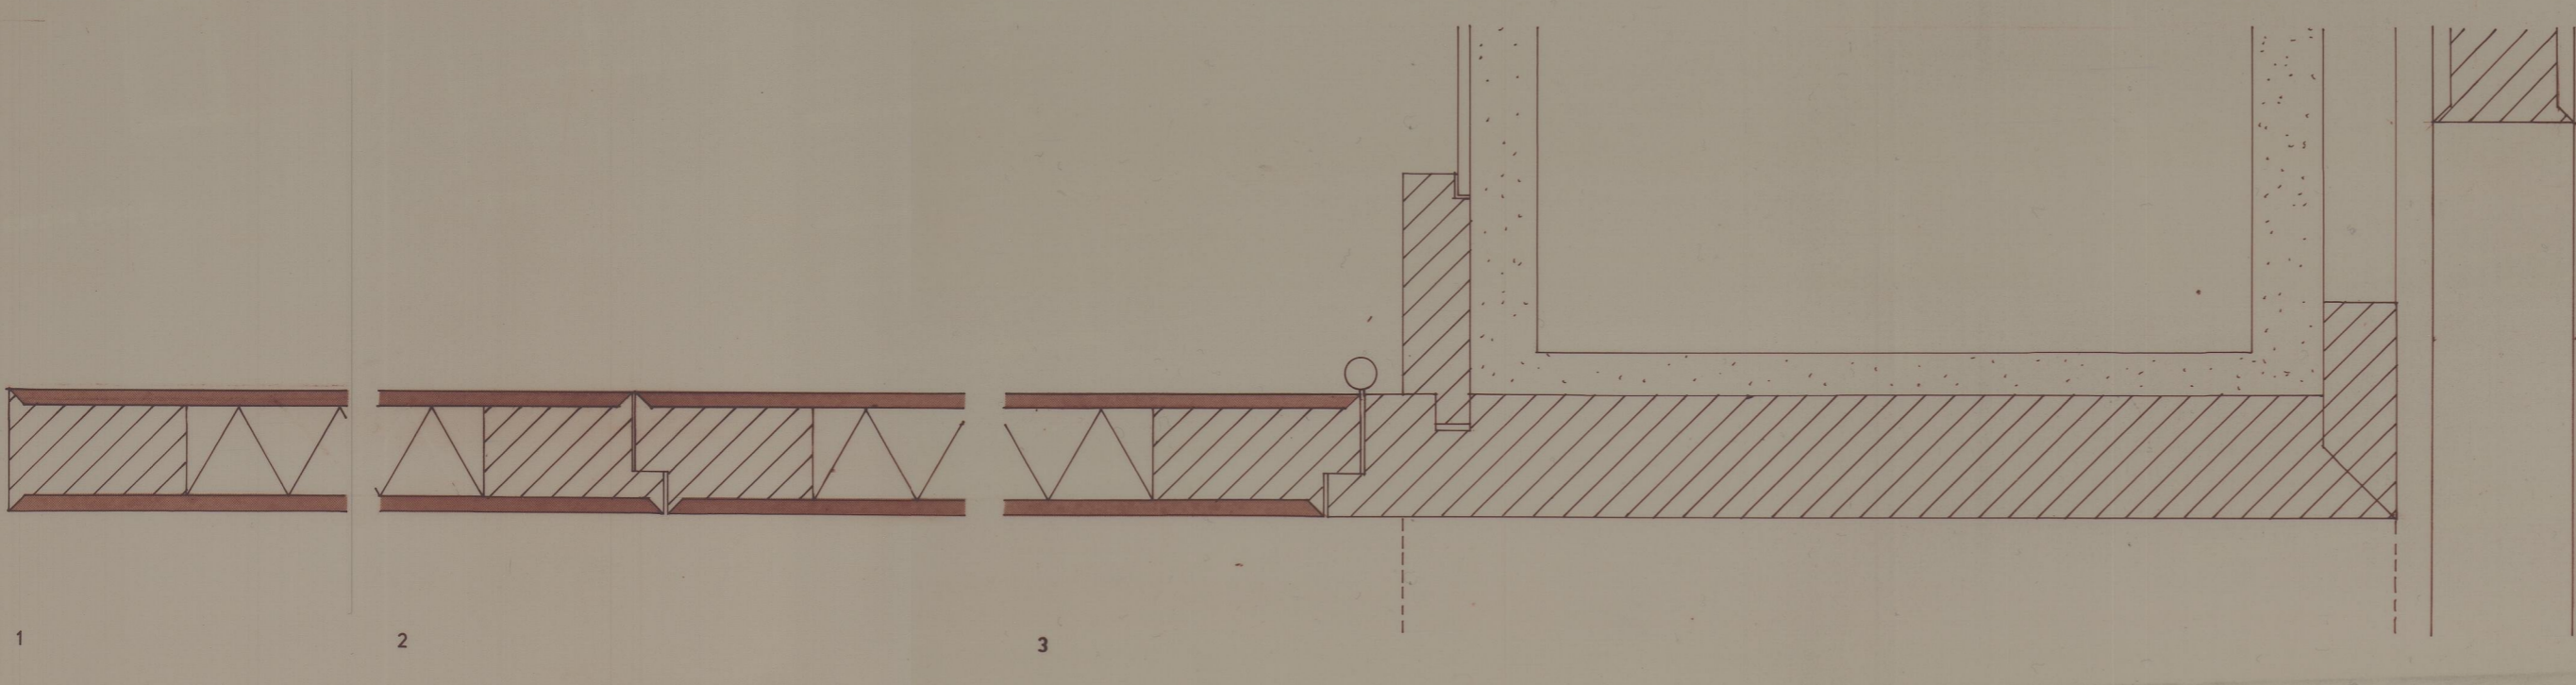





1

2

3

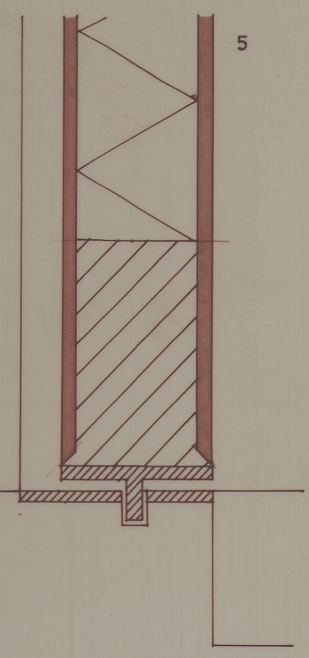

5

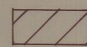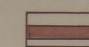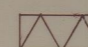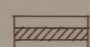 MADEIRA DE CASTANHO
  FOLHEADO DE CASTANHO
  ROOFMATE
  FERRO

REMODELAÇÃO DO CASTELO DE SANTA MARIA DA FEIRA - PROJECTO DE EXECUÇÃO - 3ª FASE
 TENALHA - SALAS PARA MUSEU - PORMENORIZAÇÃO - PORTAS INTERIORES P11, P12
 FRANCISCO BARATA FERNANDES, arquitecto Helder Casal Ribeiro, colaborador
 Rua Vasco de Lobeira, 3 4200 Porto Tel. 528557 Fax 5504473

3A
 Esc. 1/20, 1/2
 Novembro 93