ALÇADO NASCENTE DO CLAUSTRO DO REFEITÓRIO E DO CEMITÉRIO

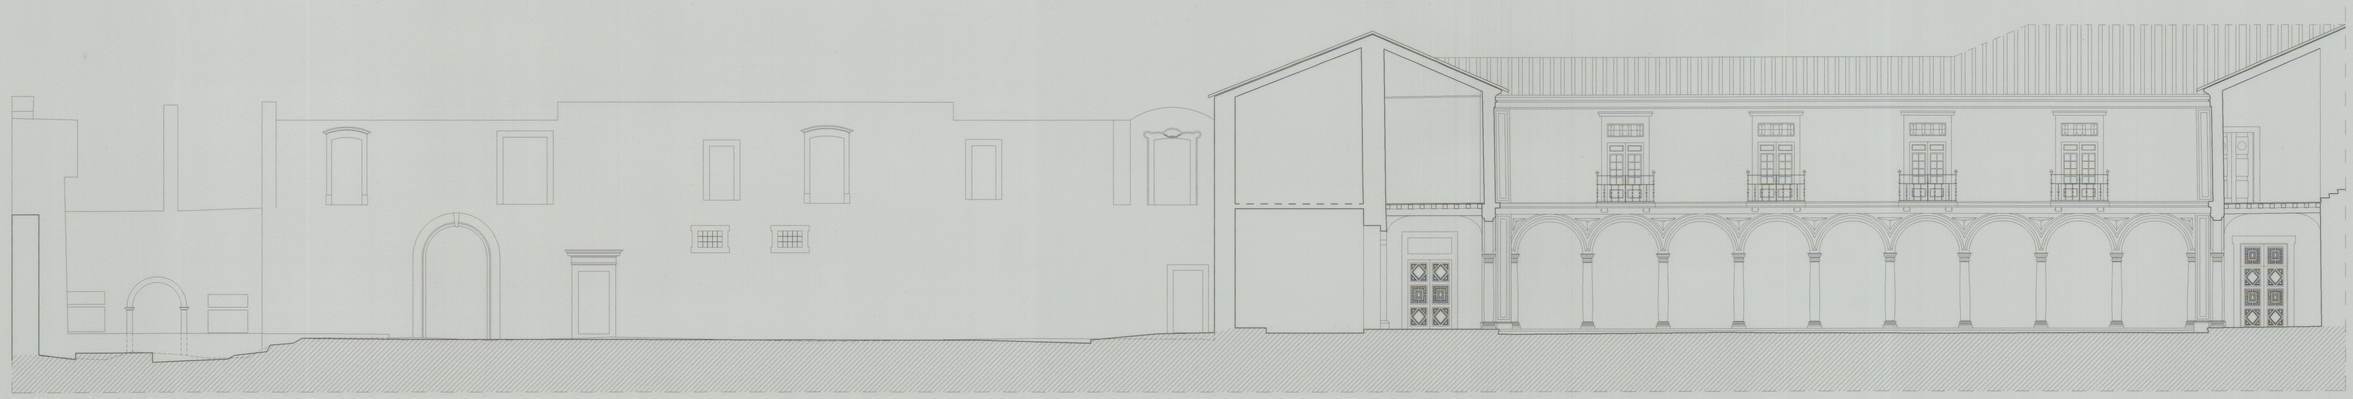

ALÇADO POENTE DO CLAUSTRO DO REFEITÓRIO E DO CEMITÉRIO

Gta 3433

REQUERENTE
DIRECÇÃO REGIONAL DO PORTO
Casa de Ramalde
Rua da Igreja de Ramalde
4100 PORTO

OBRA
MOSTEIRO DE TIBÃES
LEVANTAMENTO DOS CLAUSTROS DO CEMITÉRIO E DO REFEITÓRIO

GABINETE T. A. M. Lda.
** TOPOGRAFIA * PROJECTOS **
Estrada Nacional 107, Nº 341
Guarda - MOREIRA - 4470 MAIA
Telf: 9479300/9479400 Fax: 9479401

PROJECTO
LEVANTAMENTO DESENHADO

RESPONSAVEL

DESENHO
ALÇADOS

DATA	ESCALA	REV.	NUMERO
JULHO 1998	1/100	00	6-302-014

AutoCAD Ver.: 14 - 07AM

WORS_3 - \JOB\AUDOR\desenho\tiradhos\p27770\levantamento\Vm_dda.dwg 30/07/98