SCV / 97

"Planta da Sala D"

Esc: 1/40 ← N

DES: Luis Sebastian
Mónica Ginja

A: Azulejo

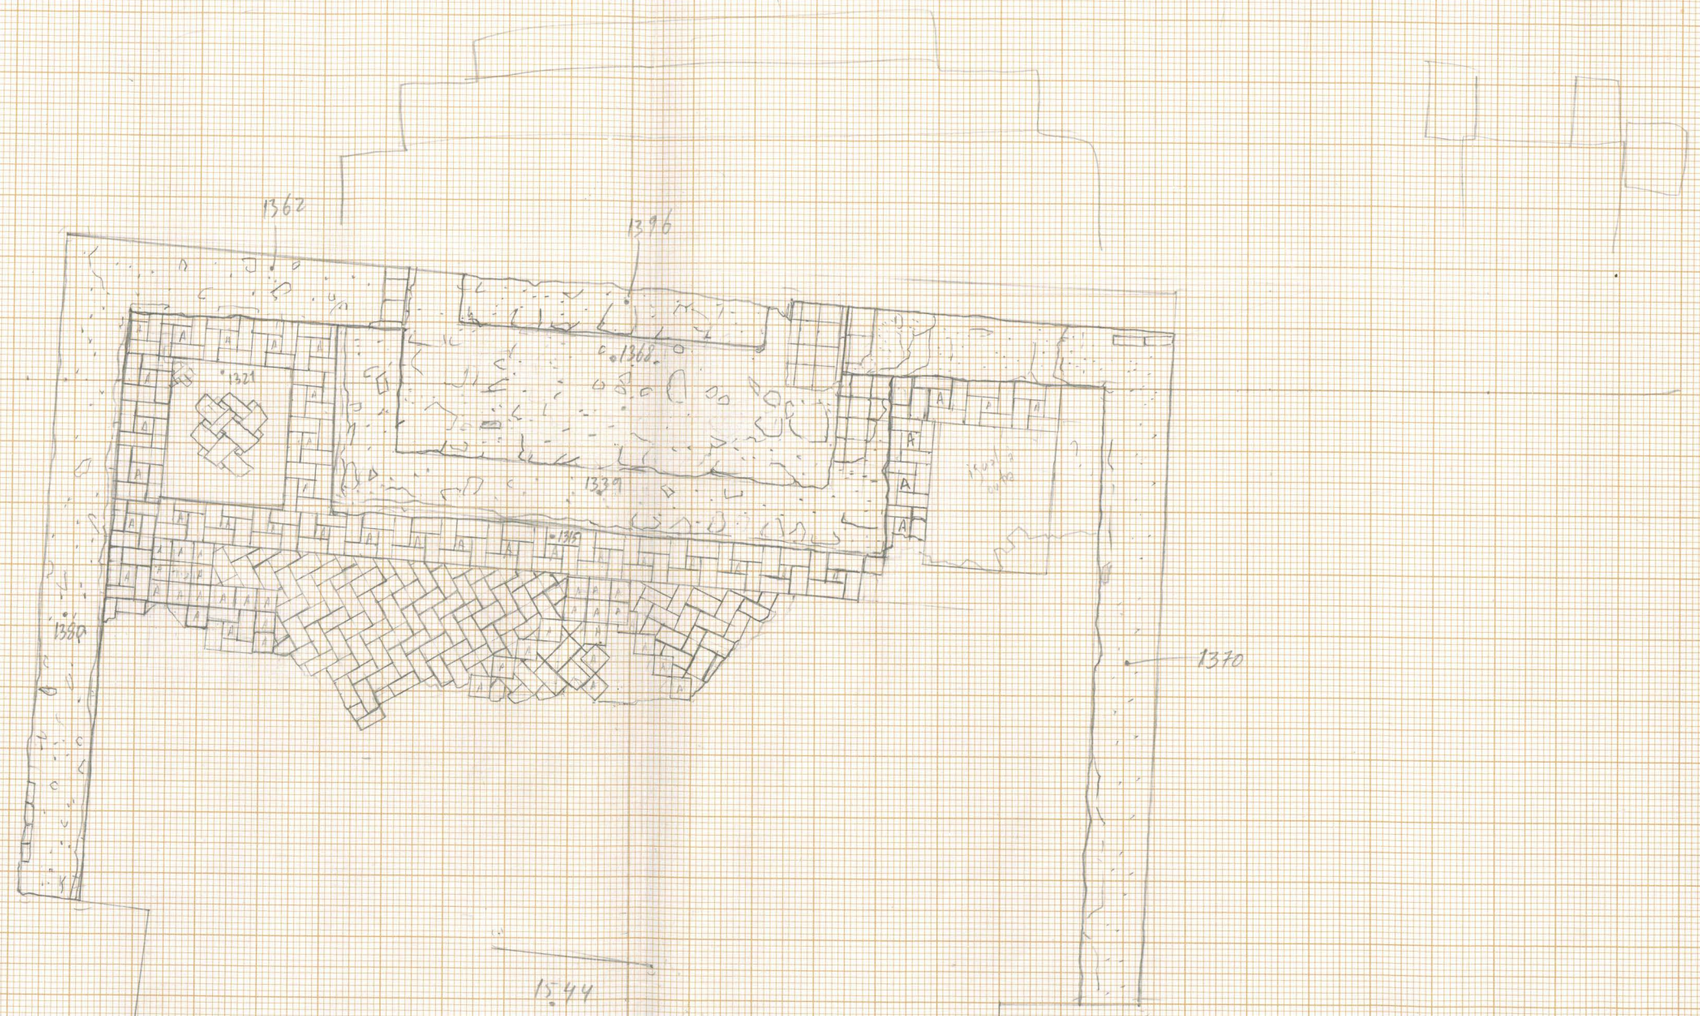
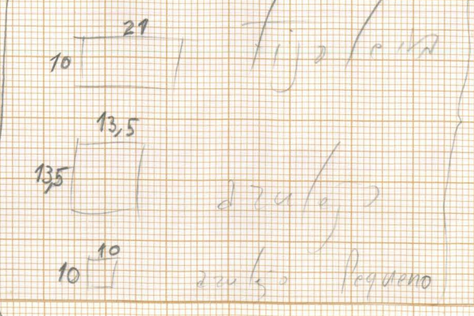
Medidas dos elementos do pavimento