
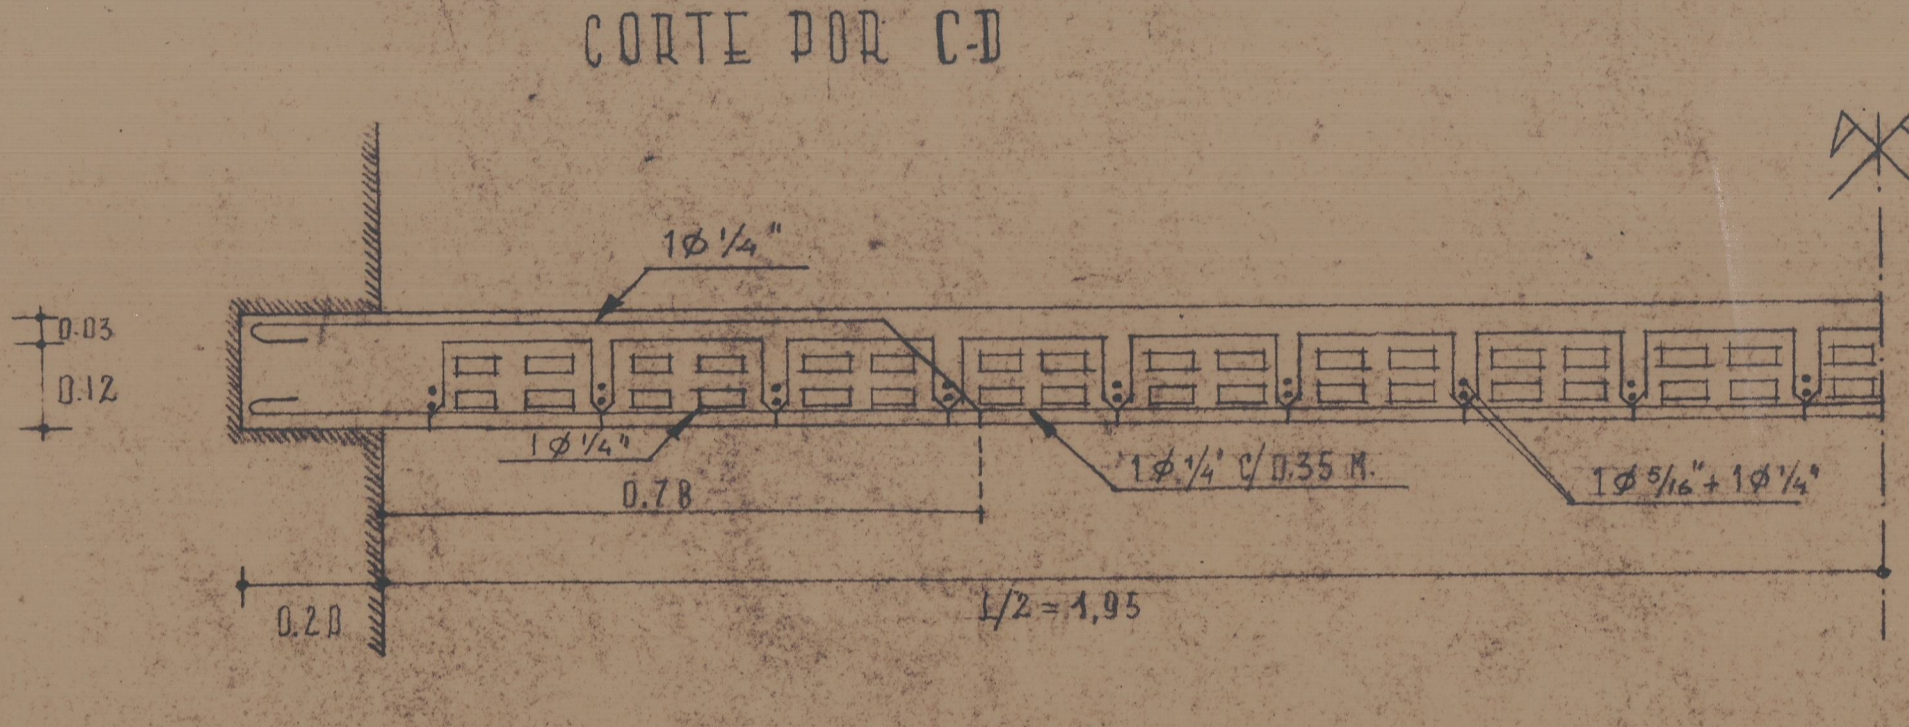
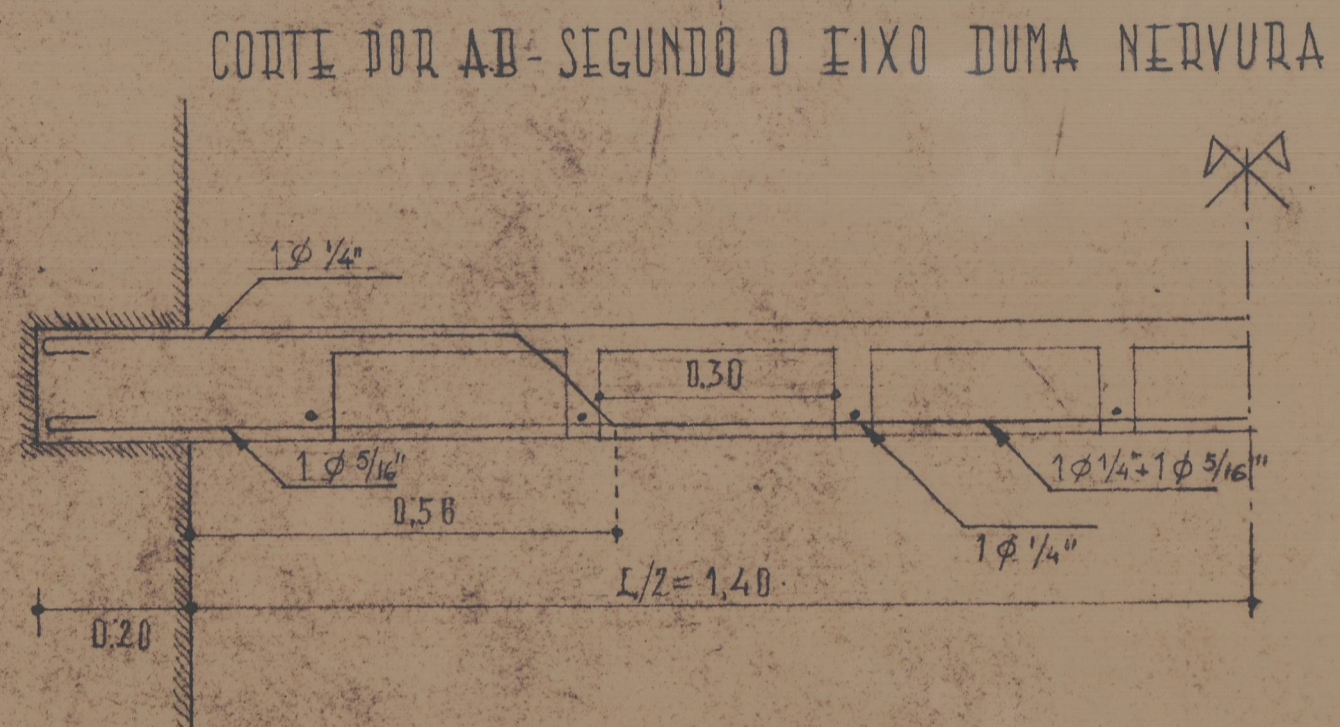


CONVENTO DE ADOUCA




DIVERSOS TIPOS DE LAGES • ESCALAS: PLANTAS - 0,01 P.M. • CORTES - 0,10 P.M.

EDIFÍCIOS E MONUMENTOS NACIONAIS	
SERVIÇOS DOS MONUMENTOS NACIONAIS	
PART. TÉCNICA - 2ª SEÇÃO	
DATA: 29.6.950	39
123 1	




LAGES: TIPO I

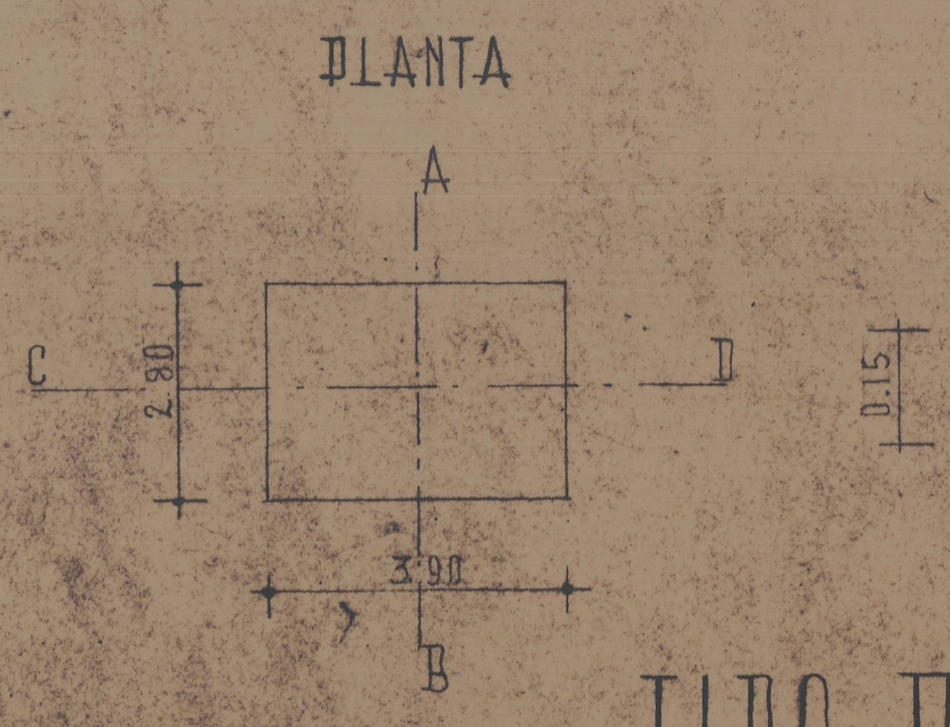

TIPO II

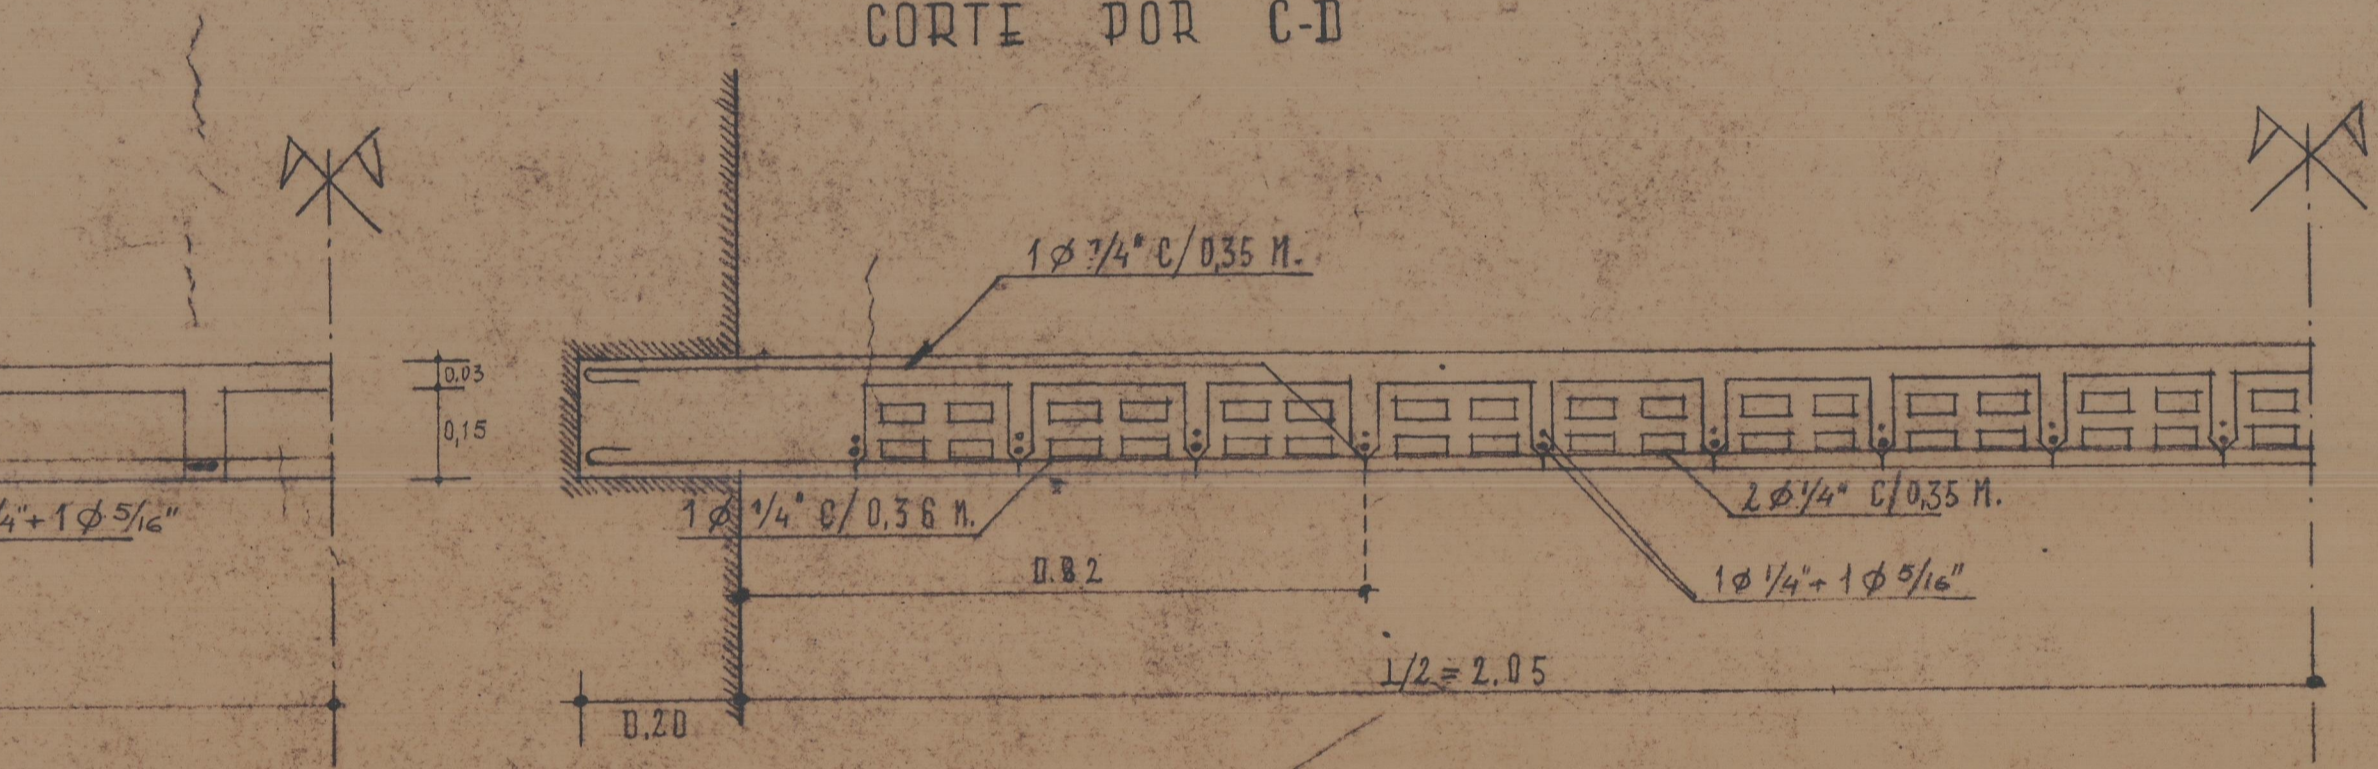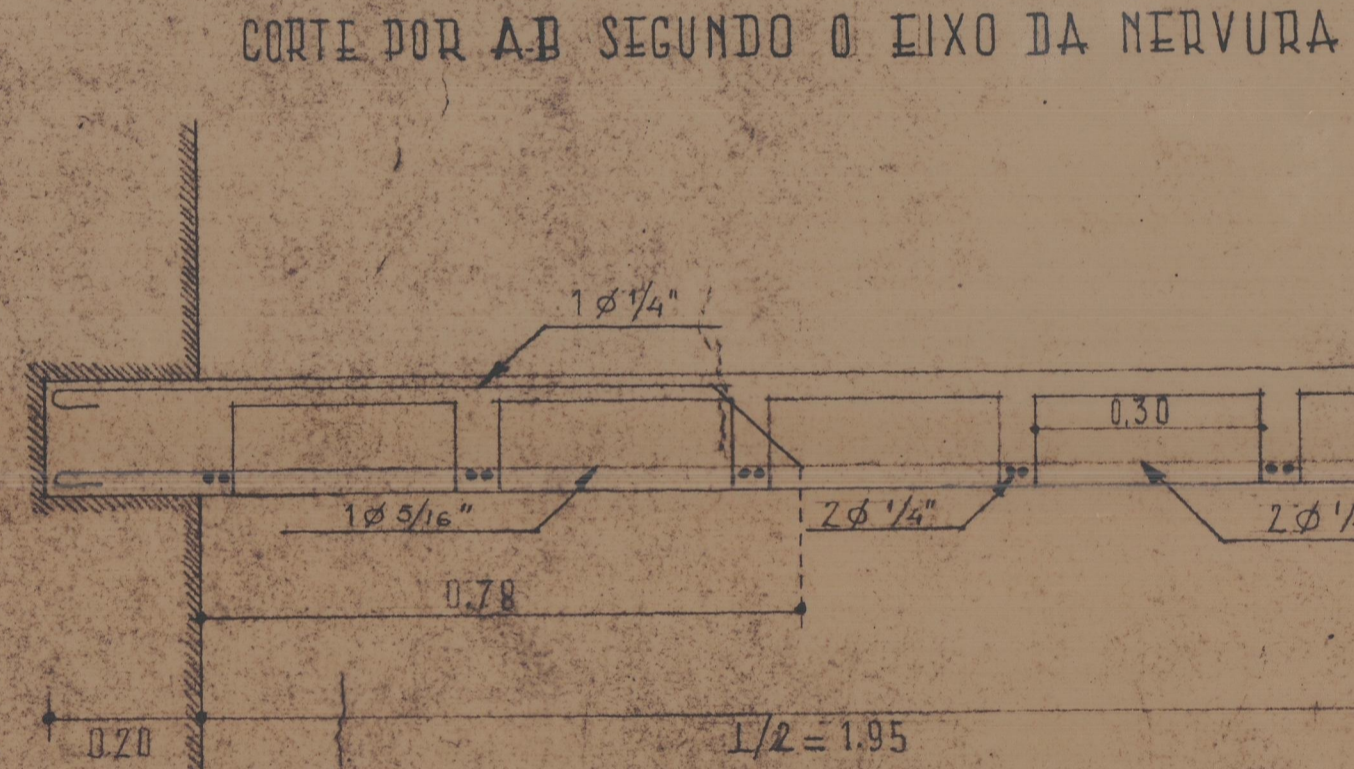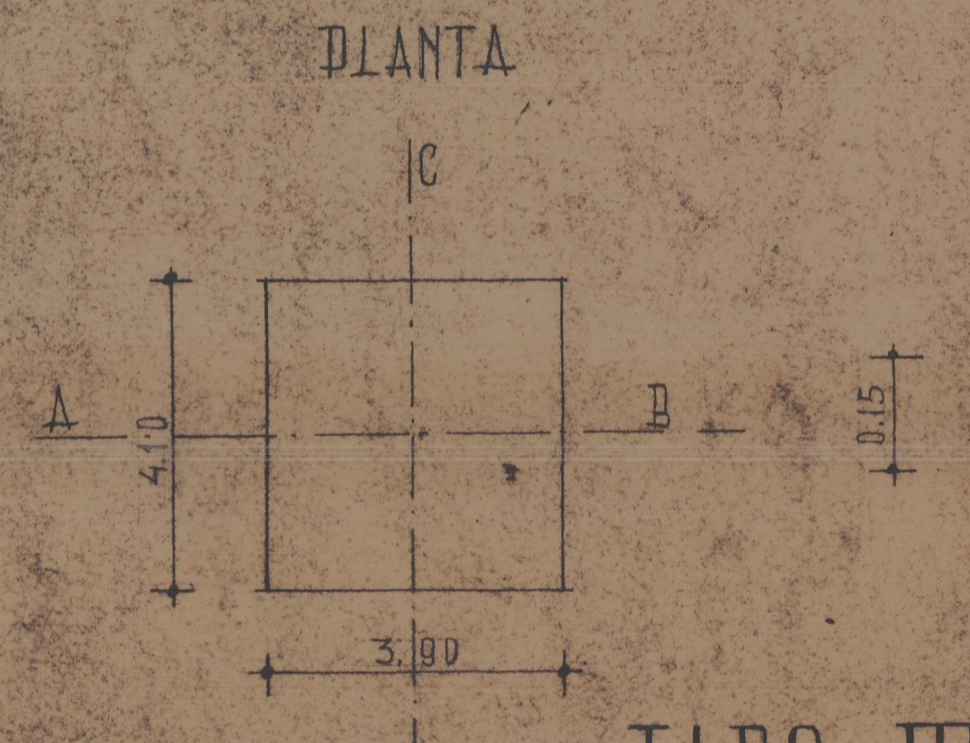

TIPO III

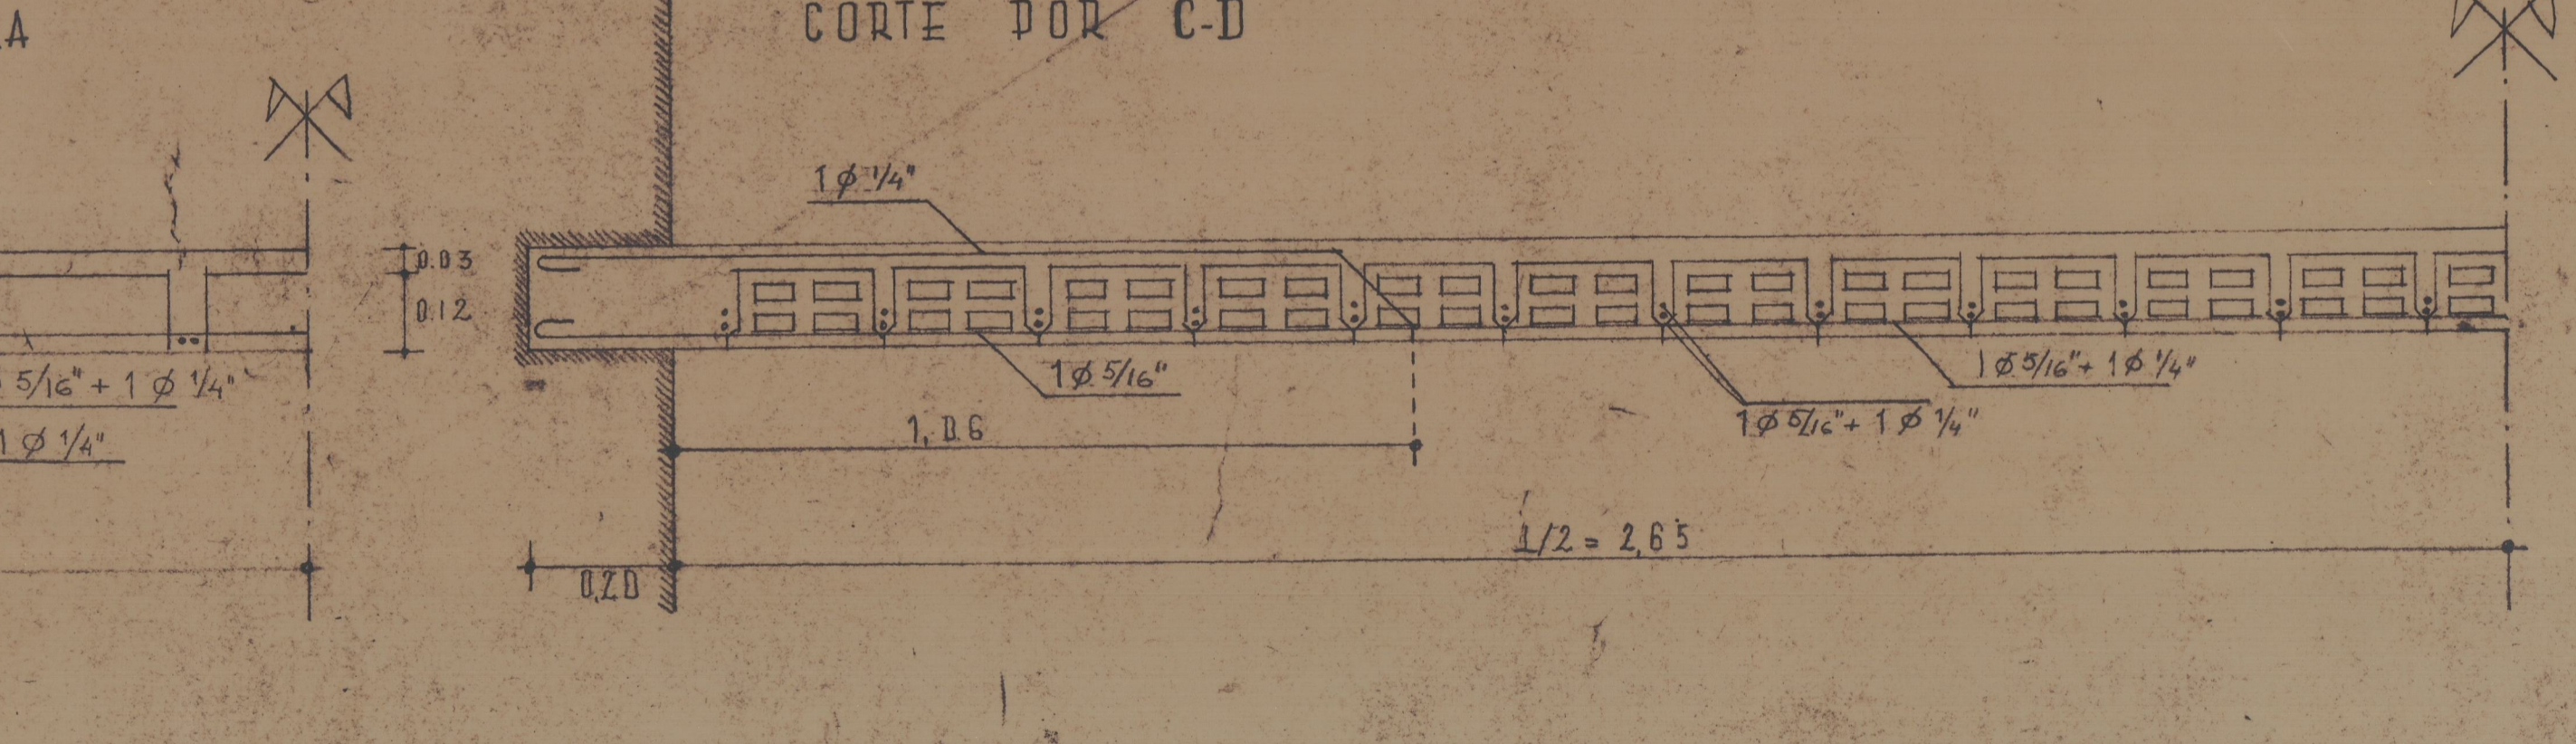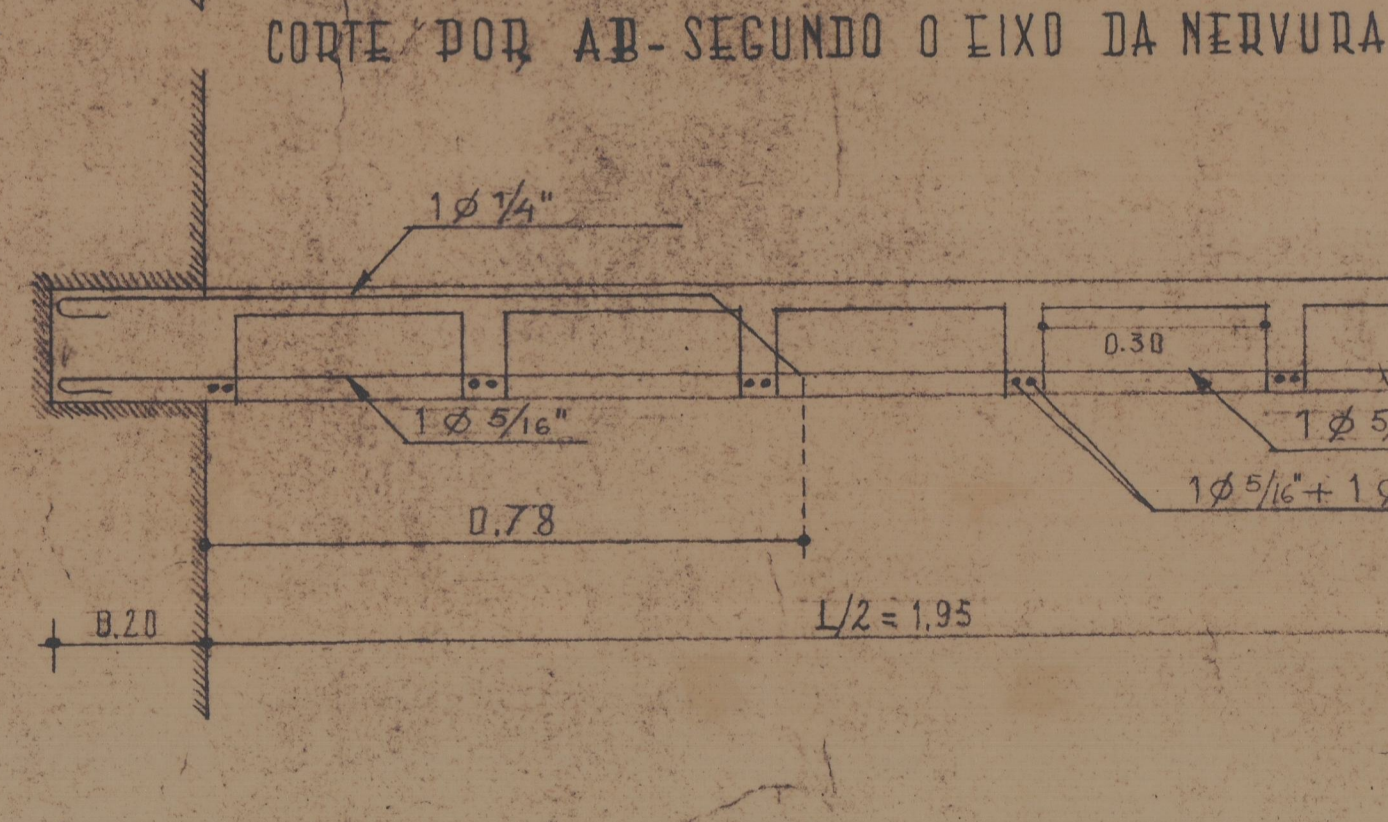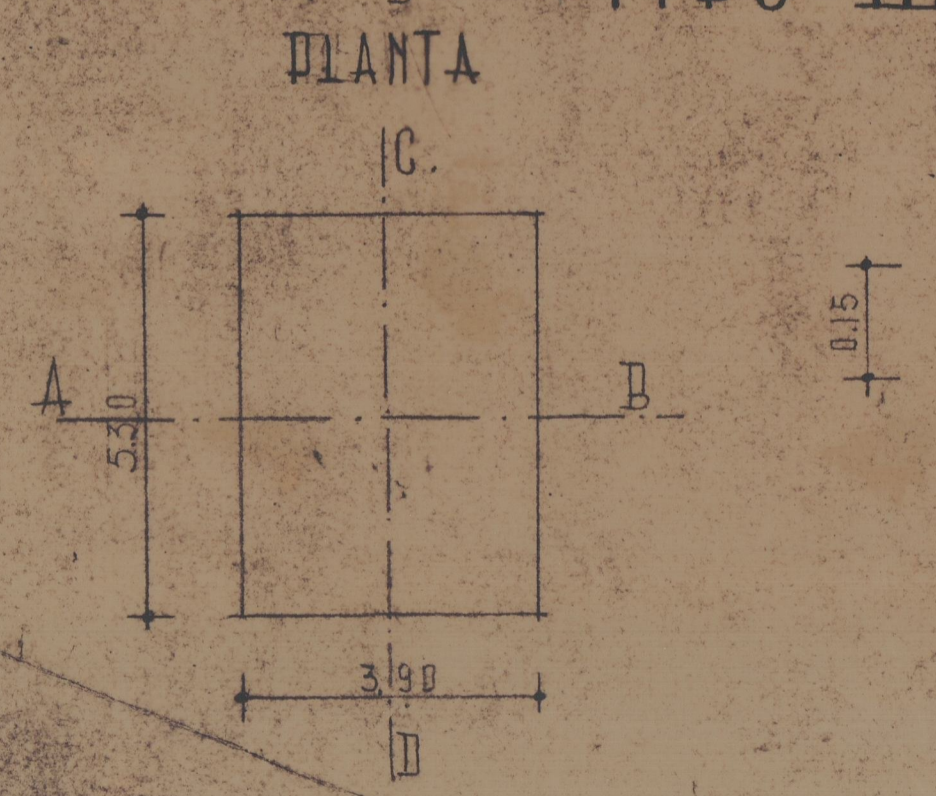

ES. 471095

Planta de Adouca
01-04-03

De. 39 - Condi. Adouca
Planta de Adouca
Esc. 1/100