


ALÇADO SUL



ALÇADO SUL (COMPRADO)

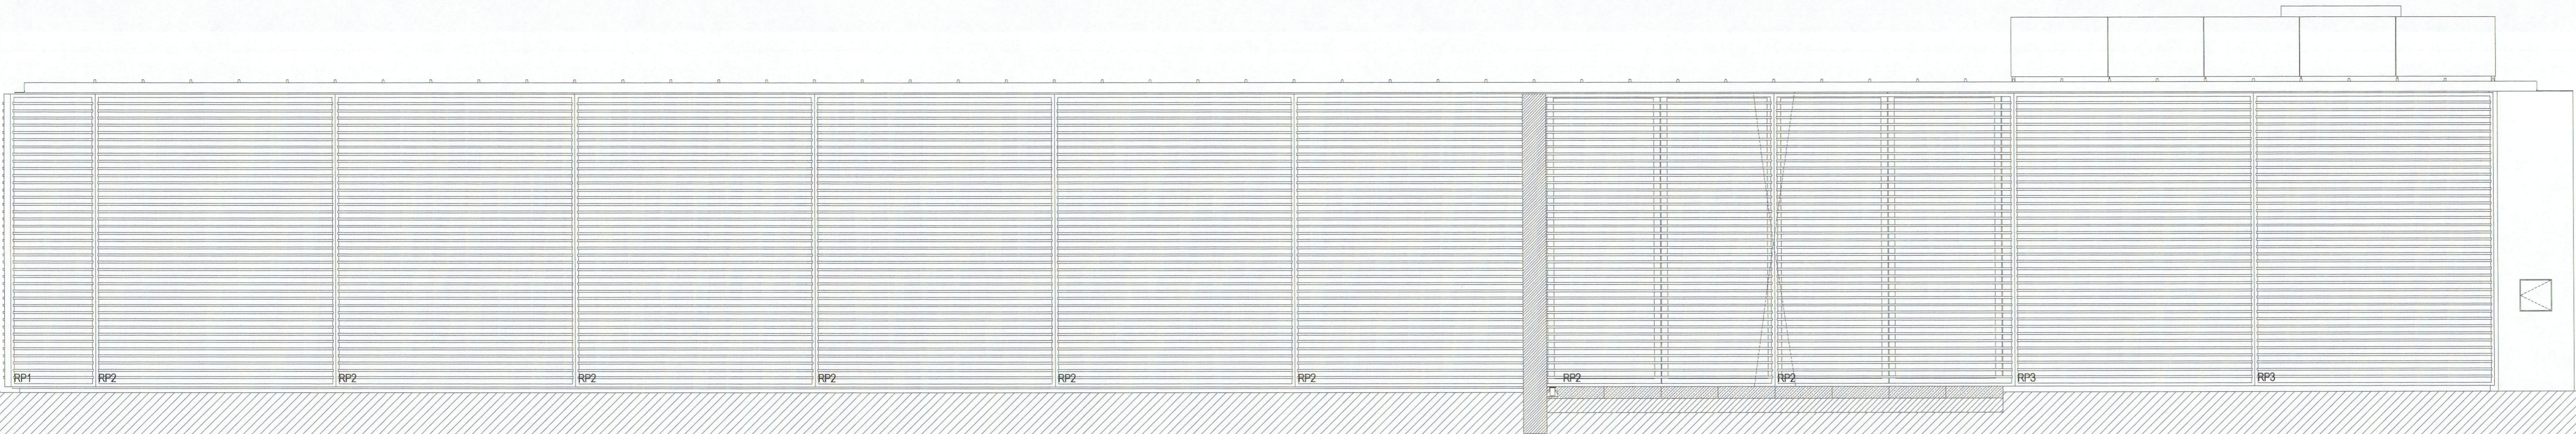

NÚCLEO MUSEOLÓGICO DO CENTRO INTERPRETATIVO DA ÁREA ARQUEOLÓGICA DO FREIXO		Miguel Tomás, arq	PG6
PROJECTO DE EXECUÇÃO	NOVEMBRO 2002	Rua do Arnel 37, 1º esq	
ALÇADO SUL	esc: 1/50	4200 Porto	



NÚCLEO MUSEOLÓGICO DO CENTRO INTERPRETATIVO DA ÁREA ARQUEOLÓGICA DO FREIXO		Miguel Tomás, arq	PG5
PROJECTO DE EXECUÇÃO	NOVEMBRO 2002	Rua do Arnel 37, 1º esq	
PLANTA - COBERTURA	esc: 1/50	4200 Porto	

ÁREA ADJUNTA DO FREIXO
13.07.09

Edif 3788

Edif 3788

41-2440