



CORTE 7

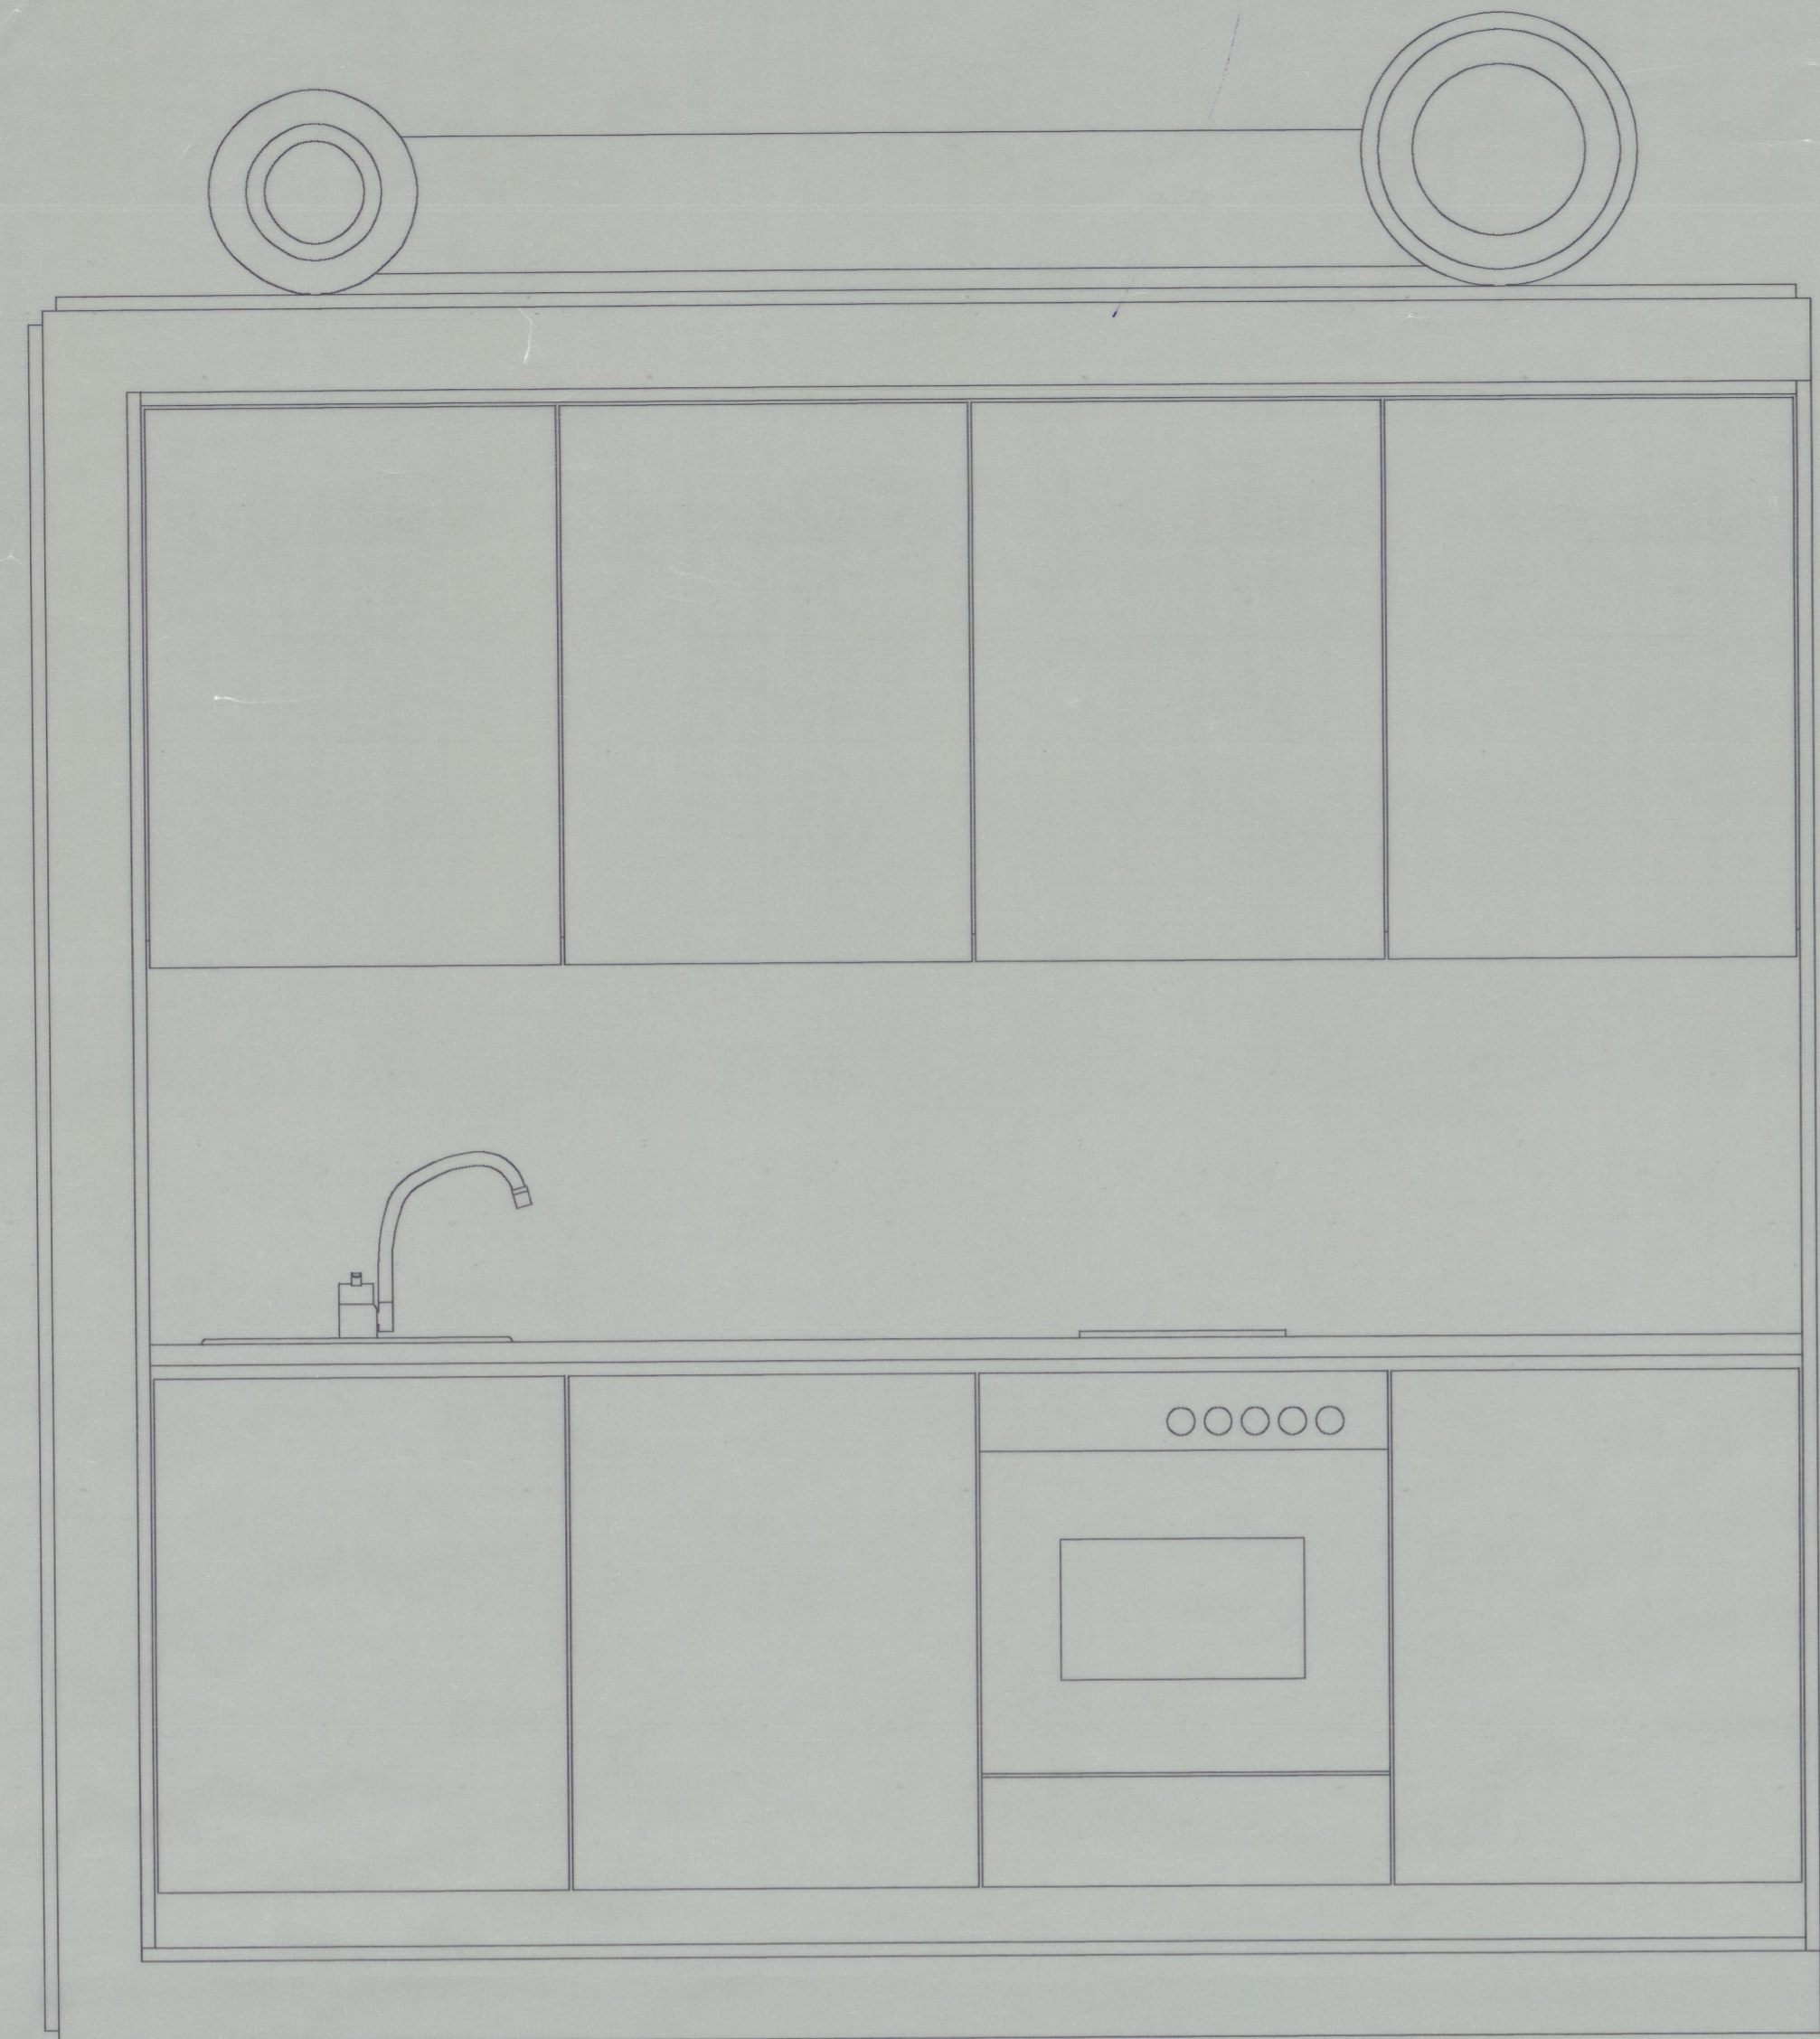


CORTE 1

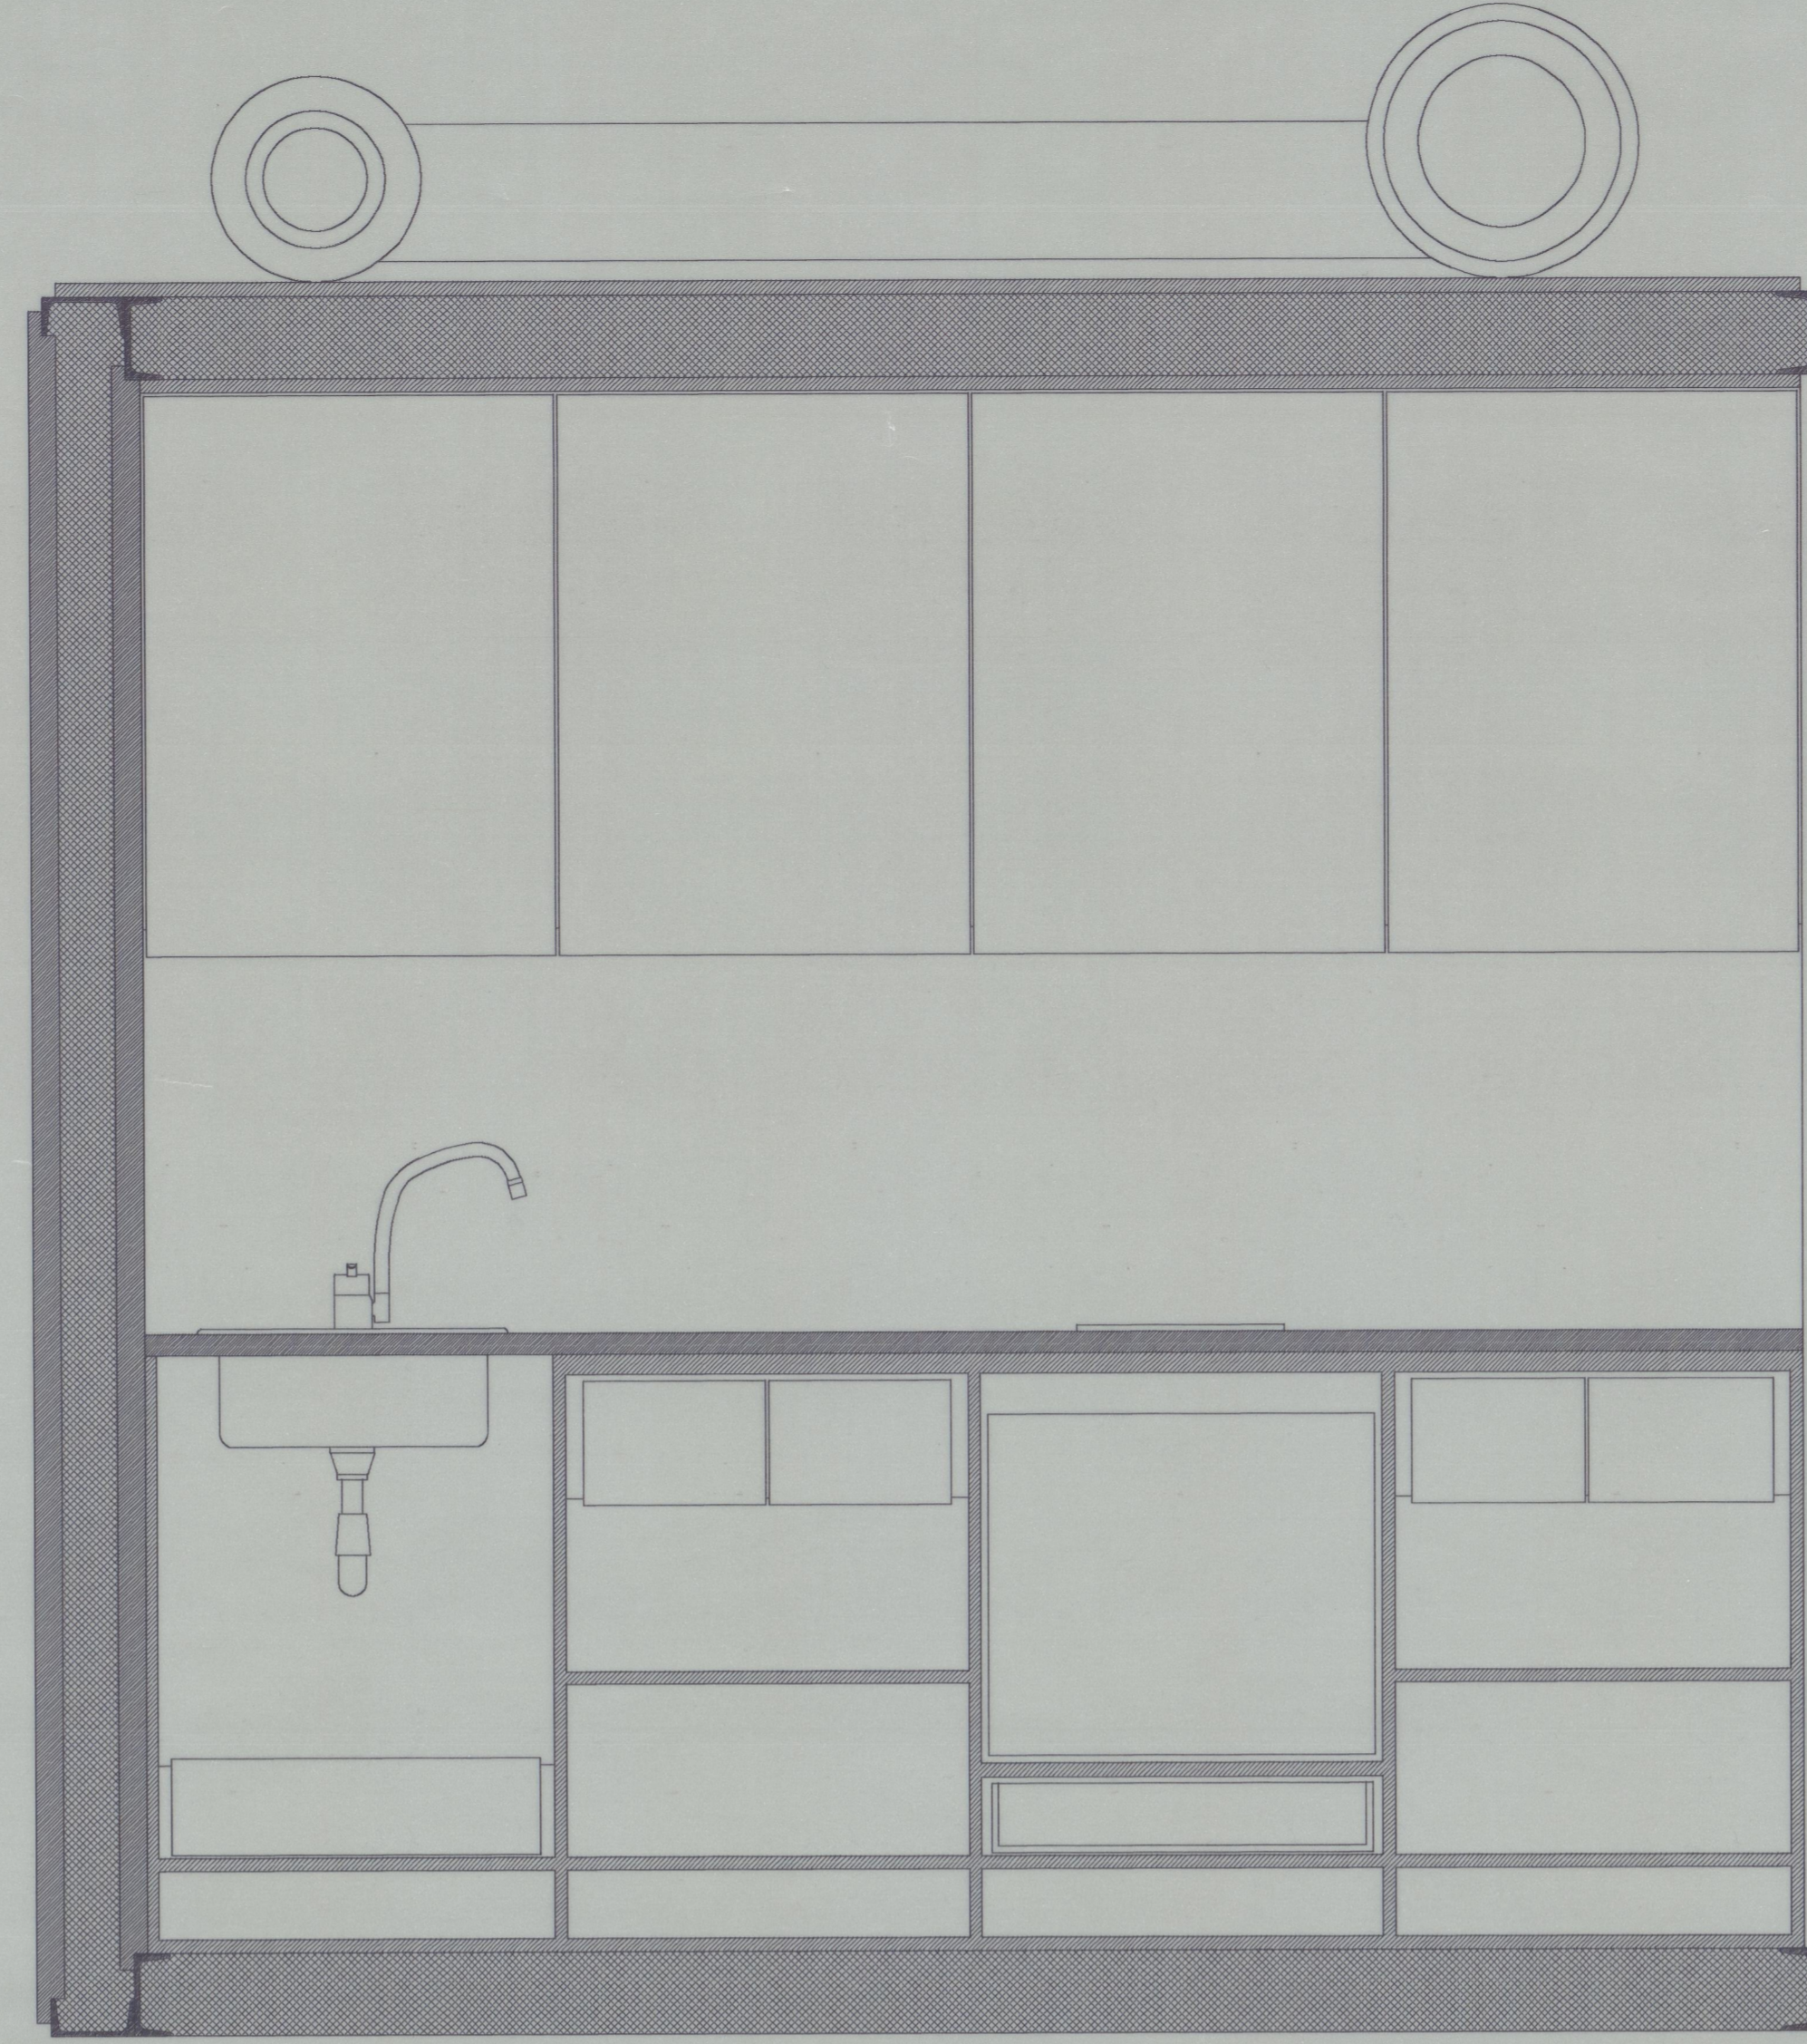


CORTE 2




CORTE 3

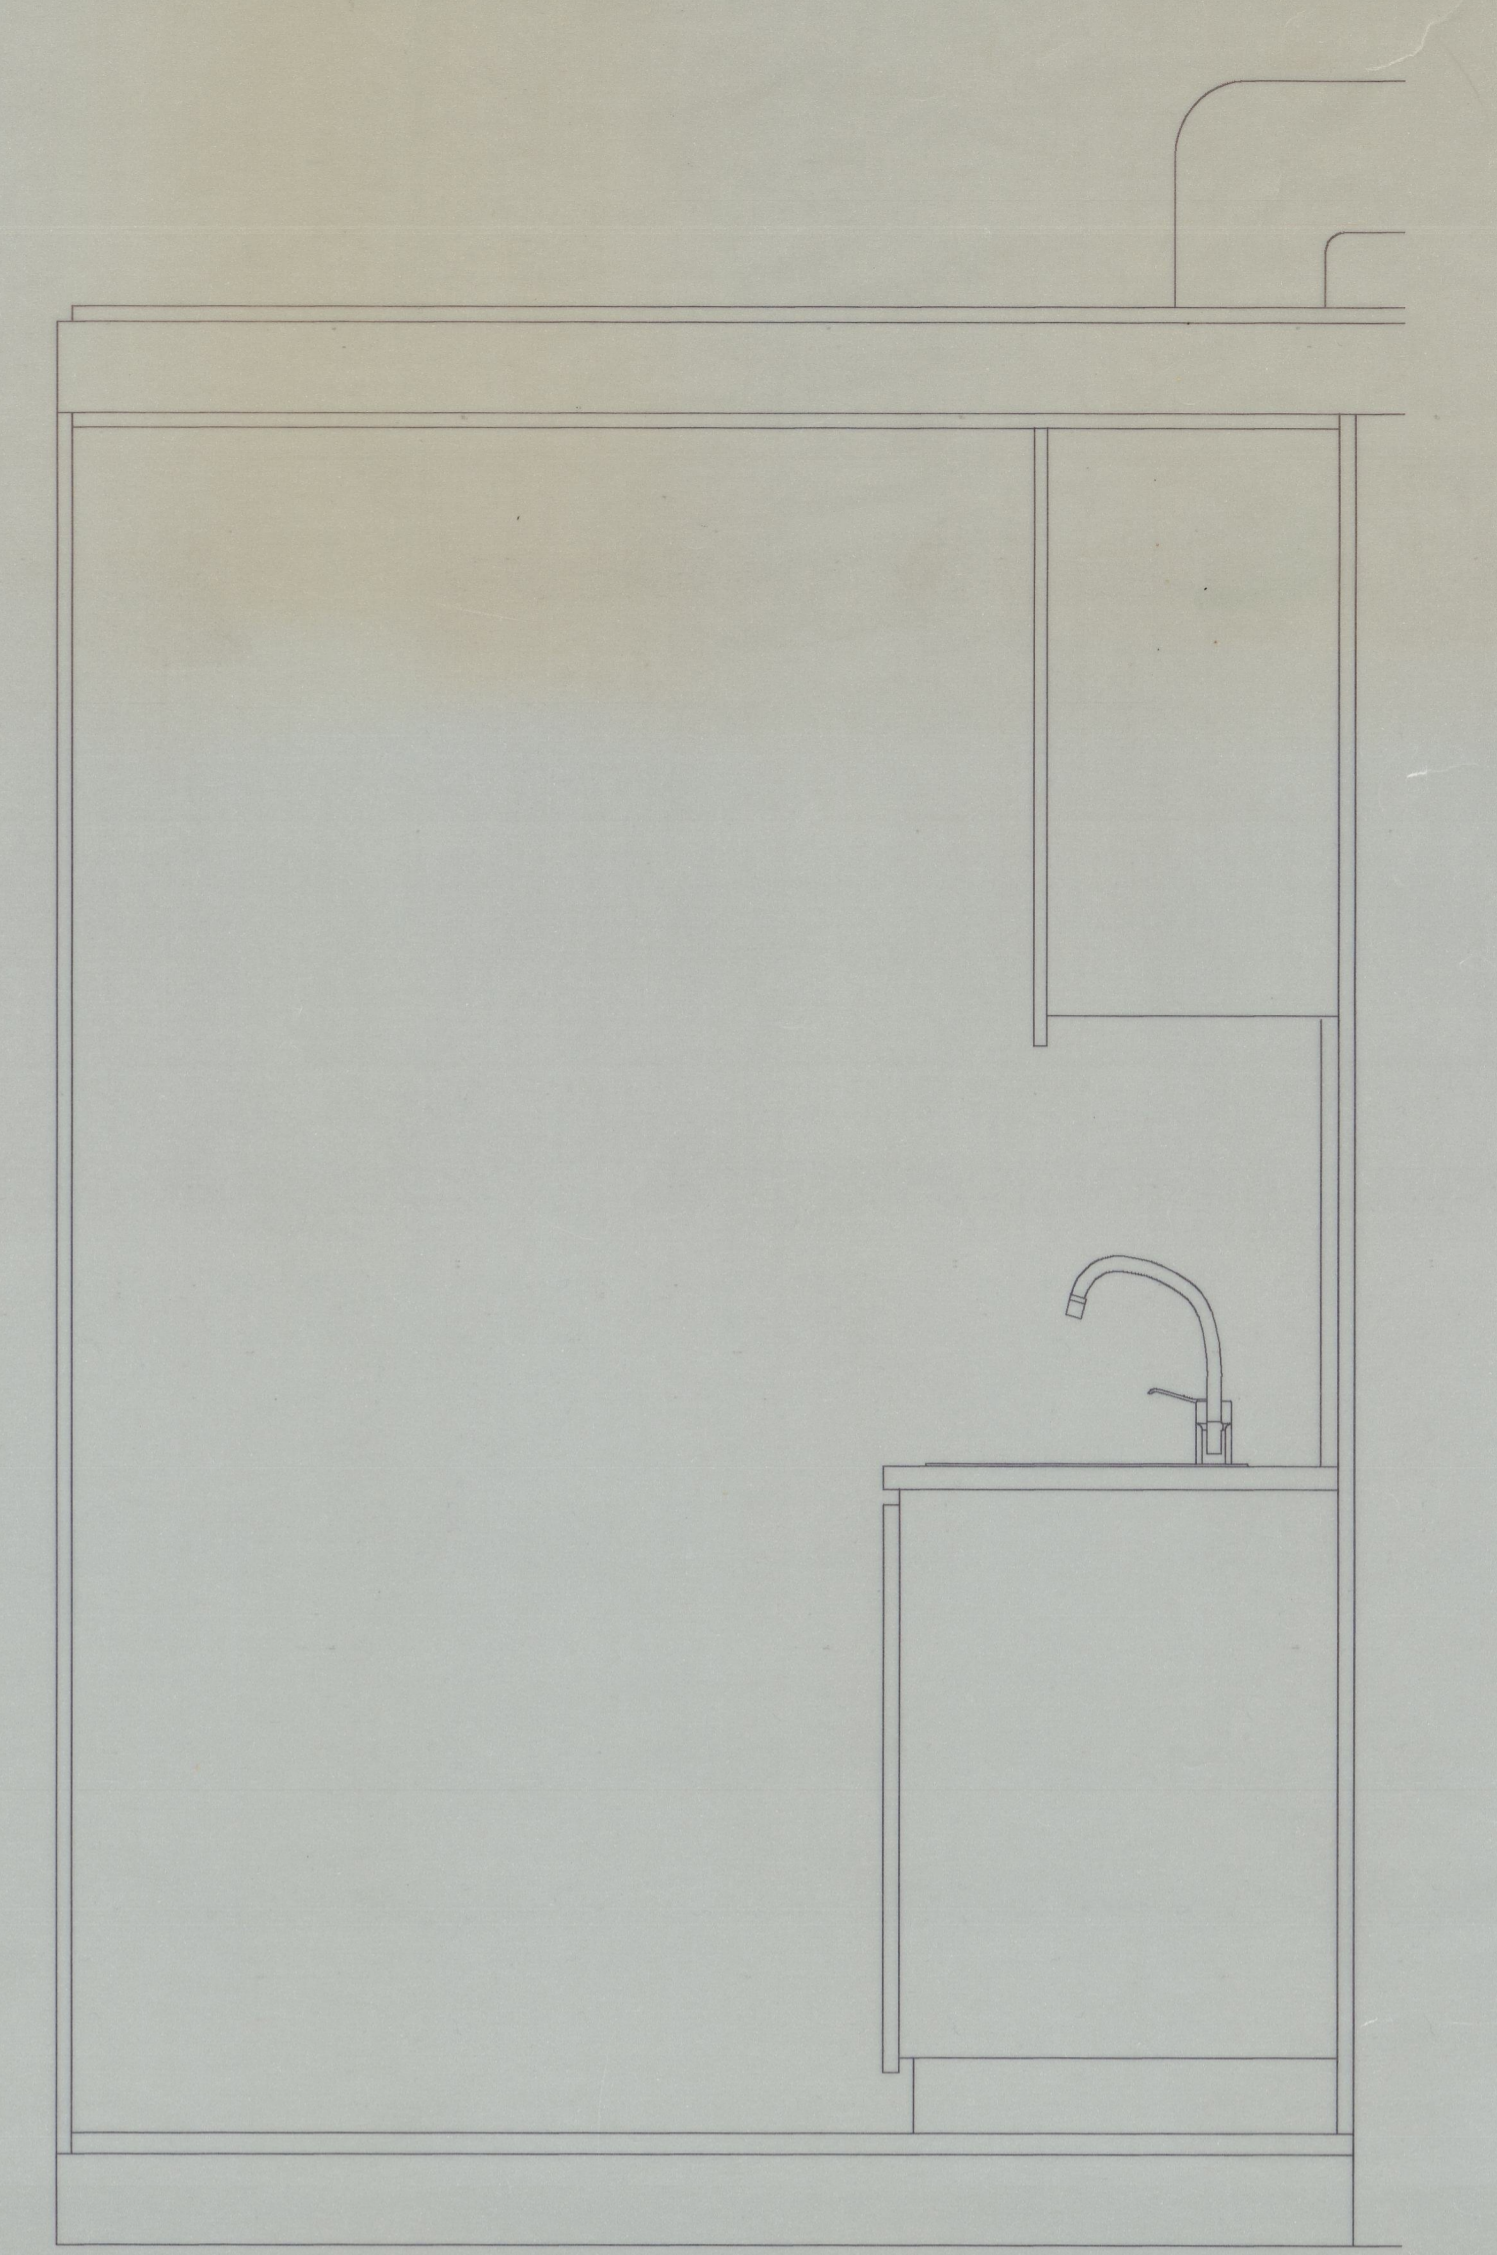


CORTE 4

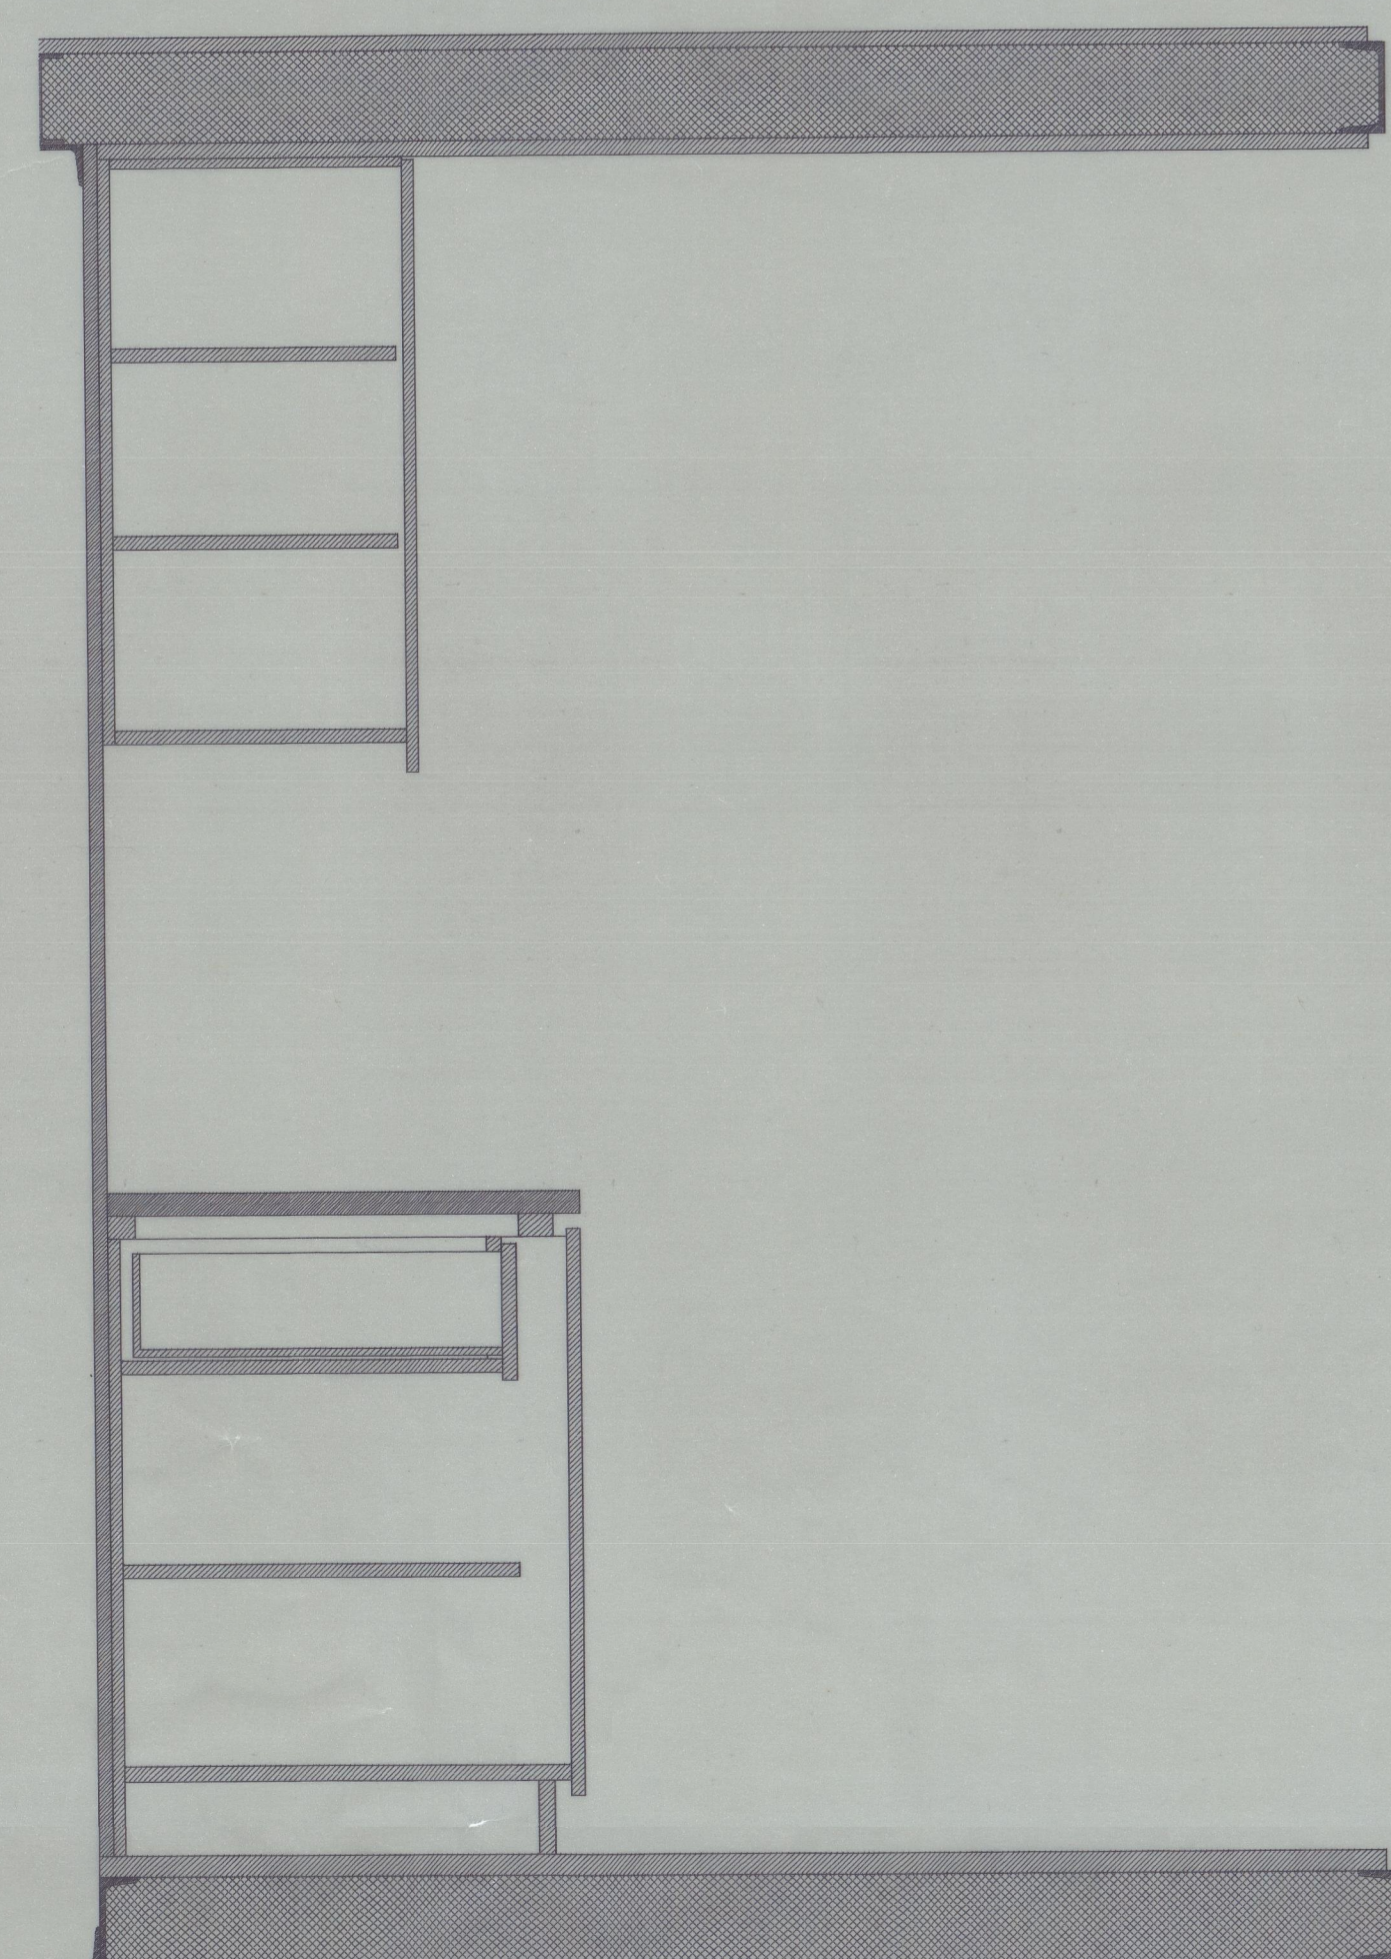


CORTE 6

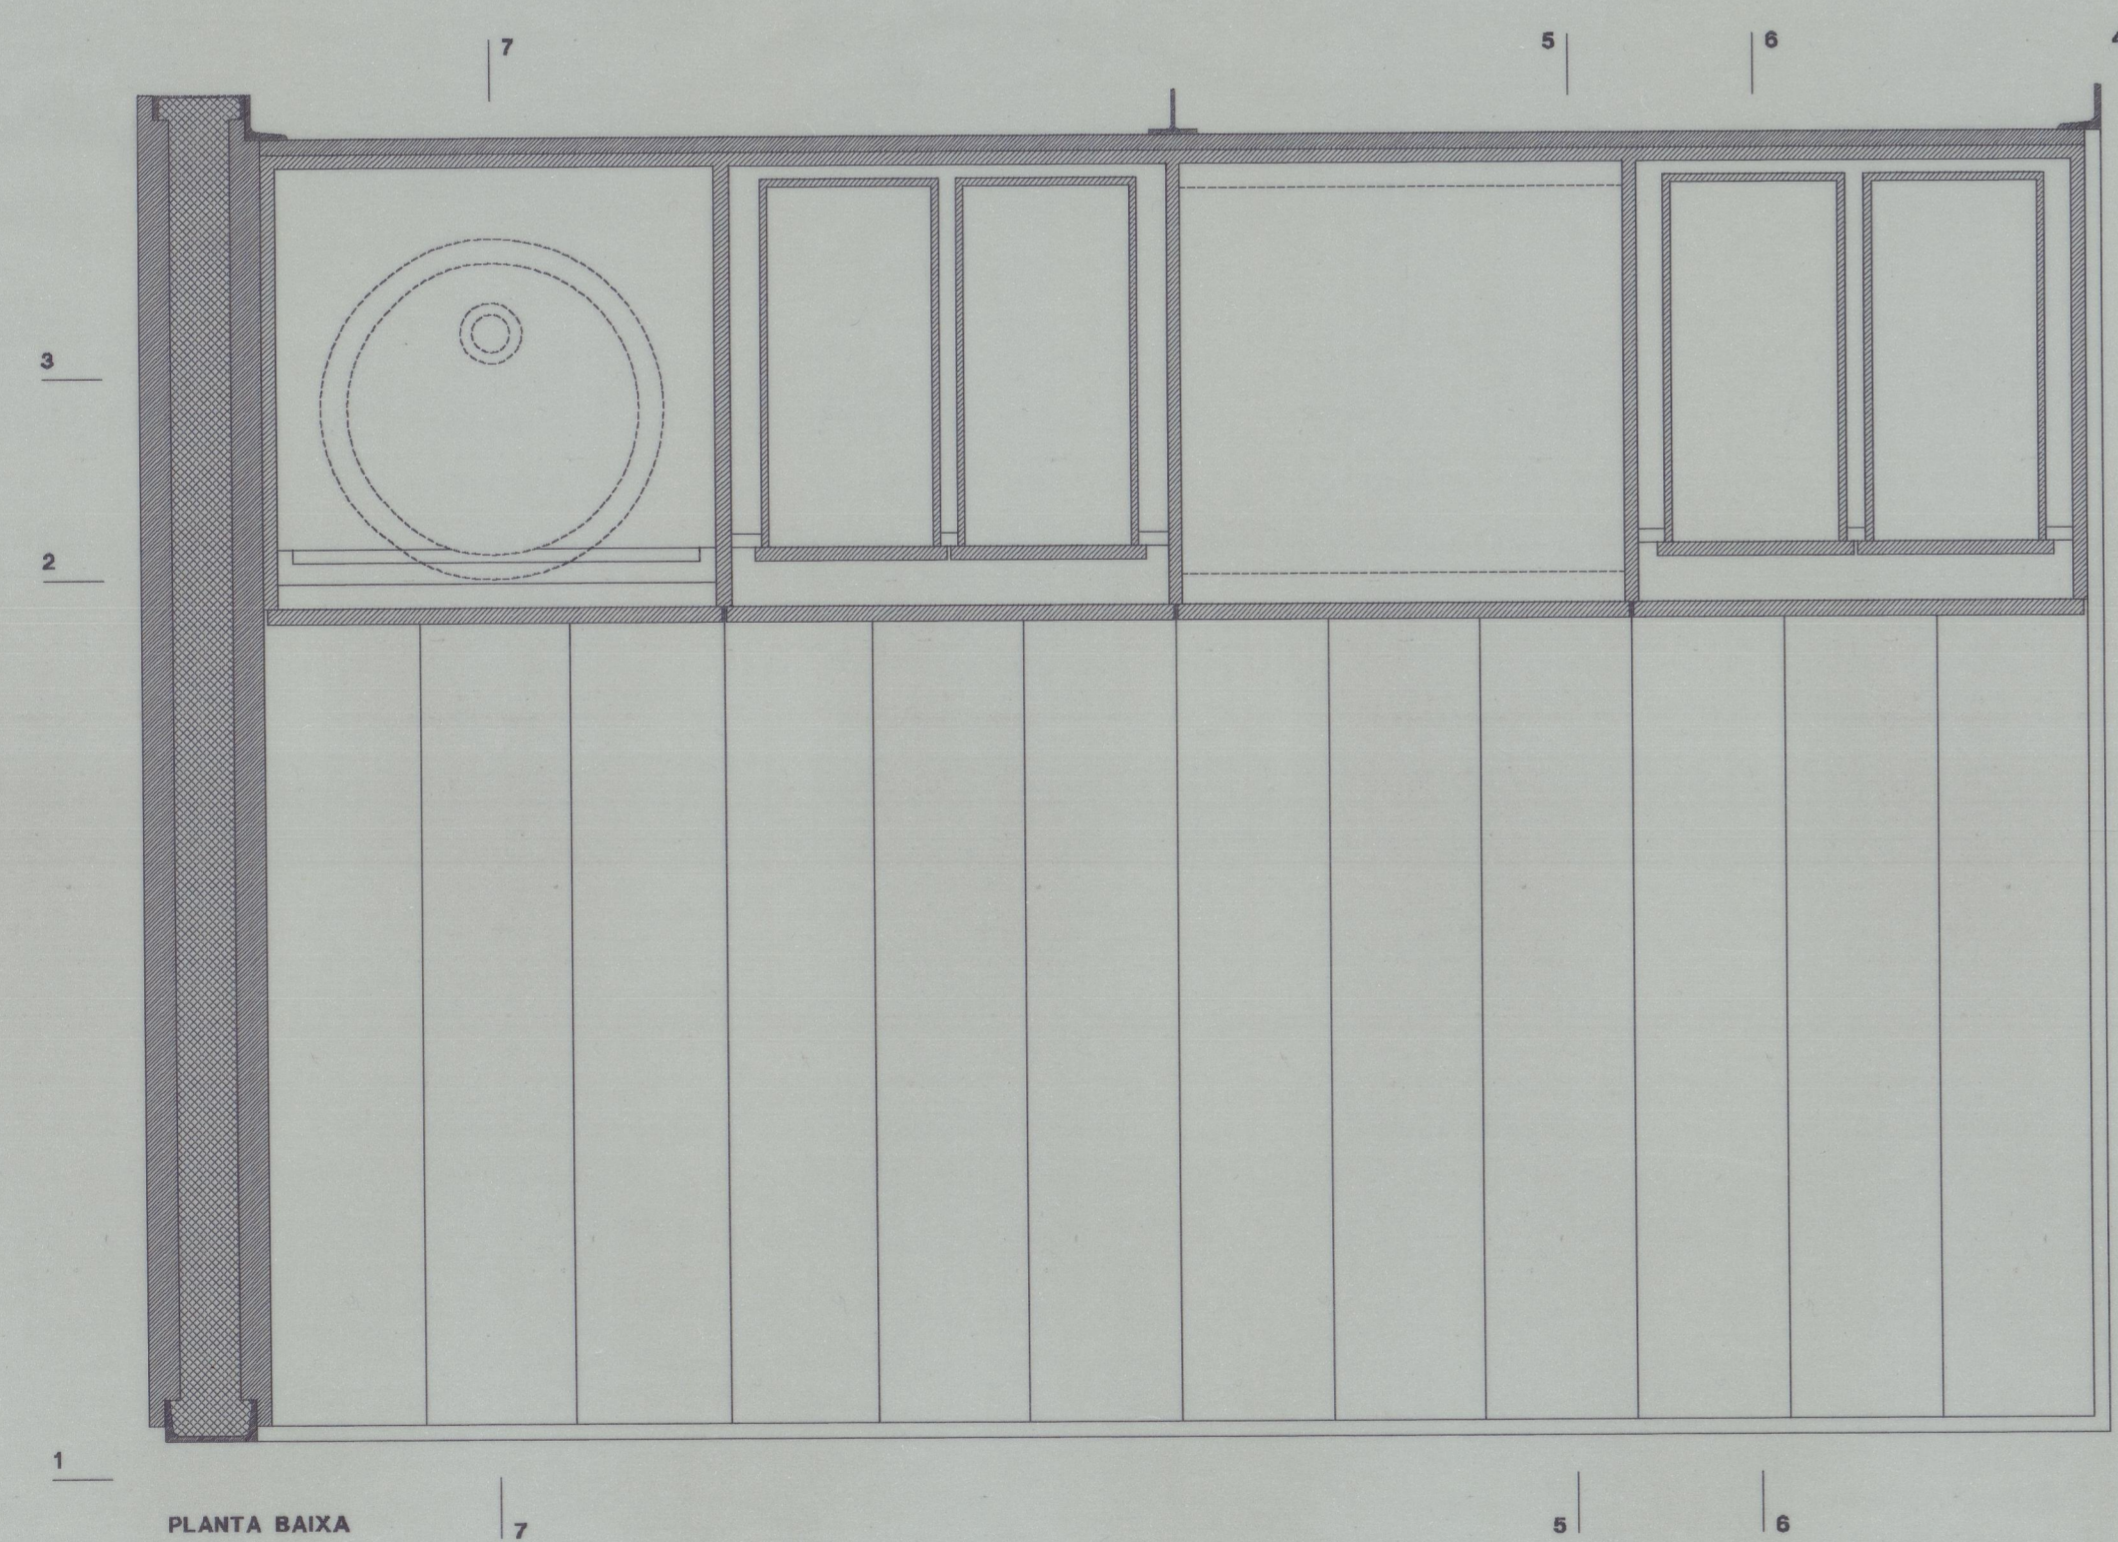


PLANTA BAIXA

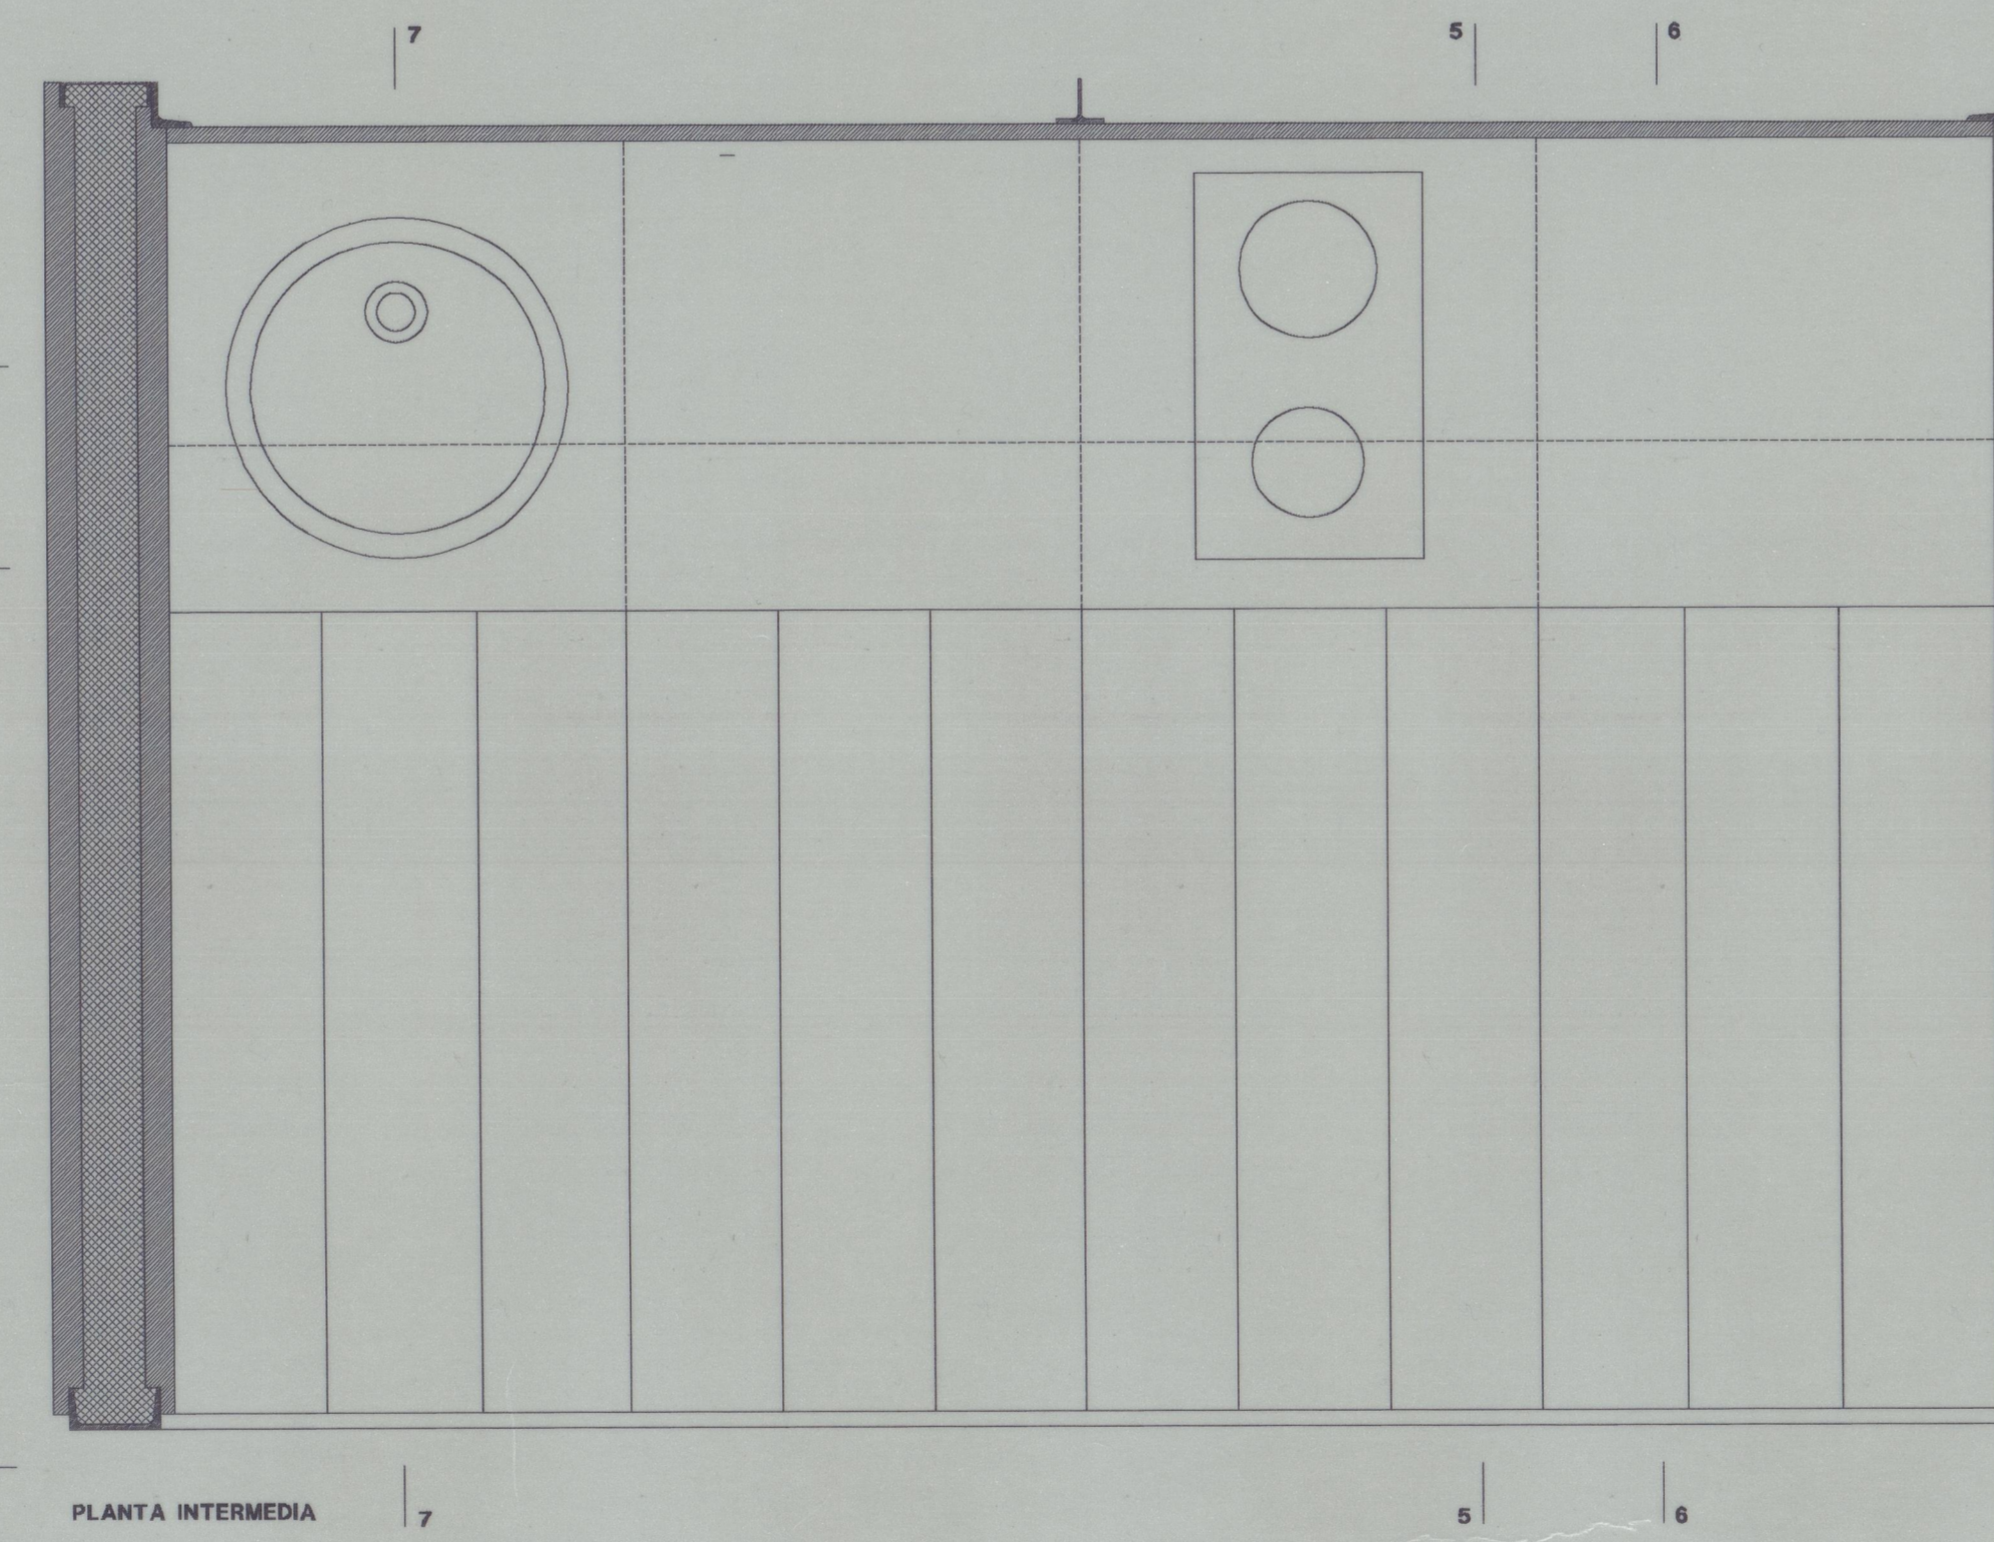

PLANTA INTERMEDIA

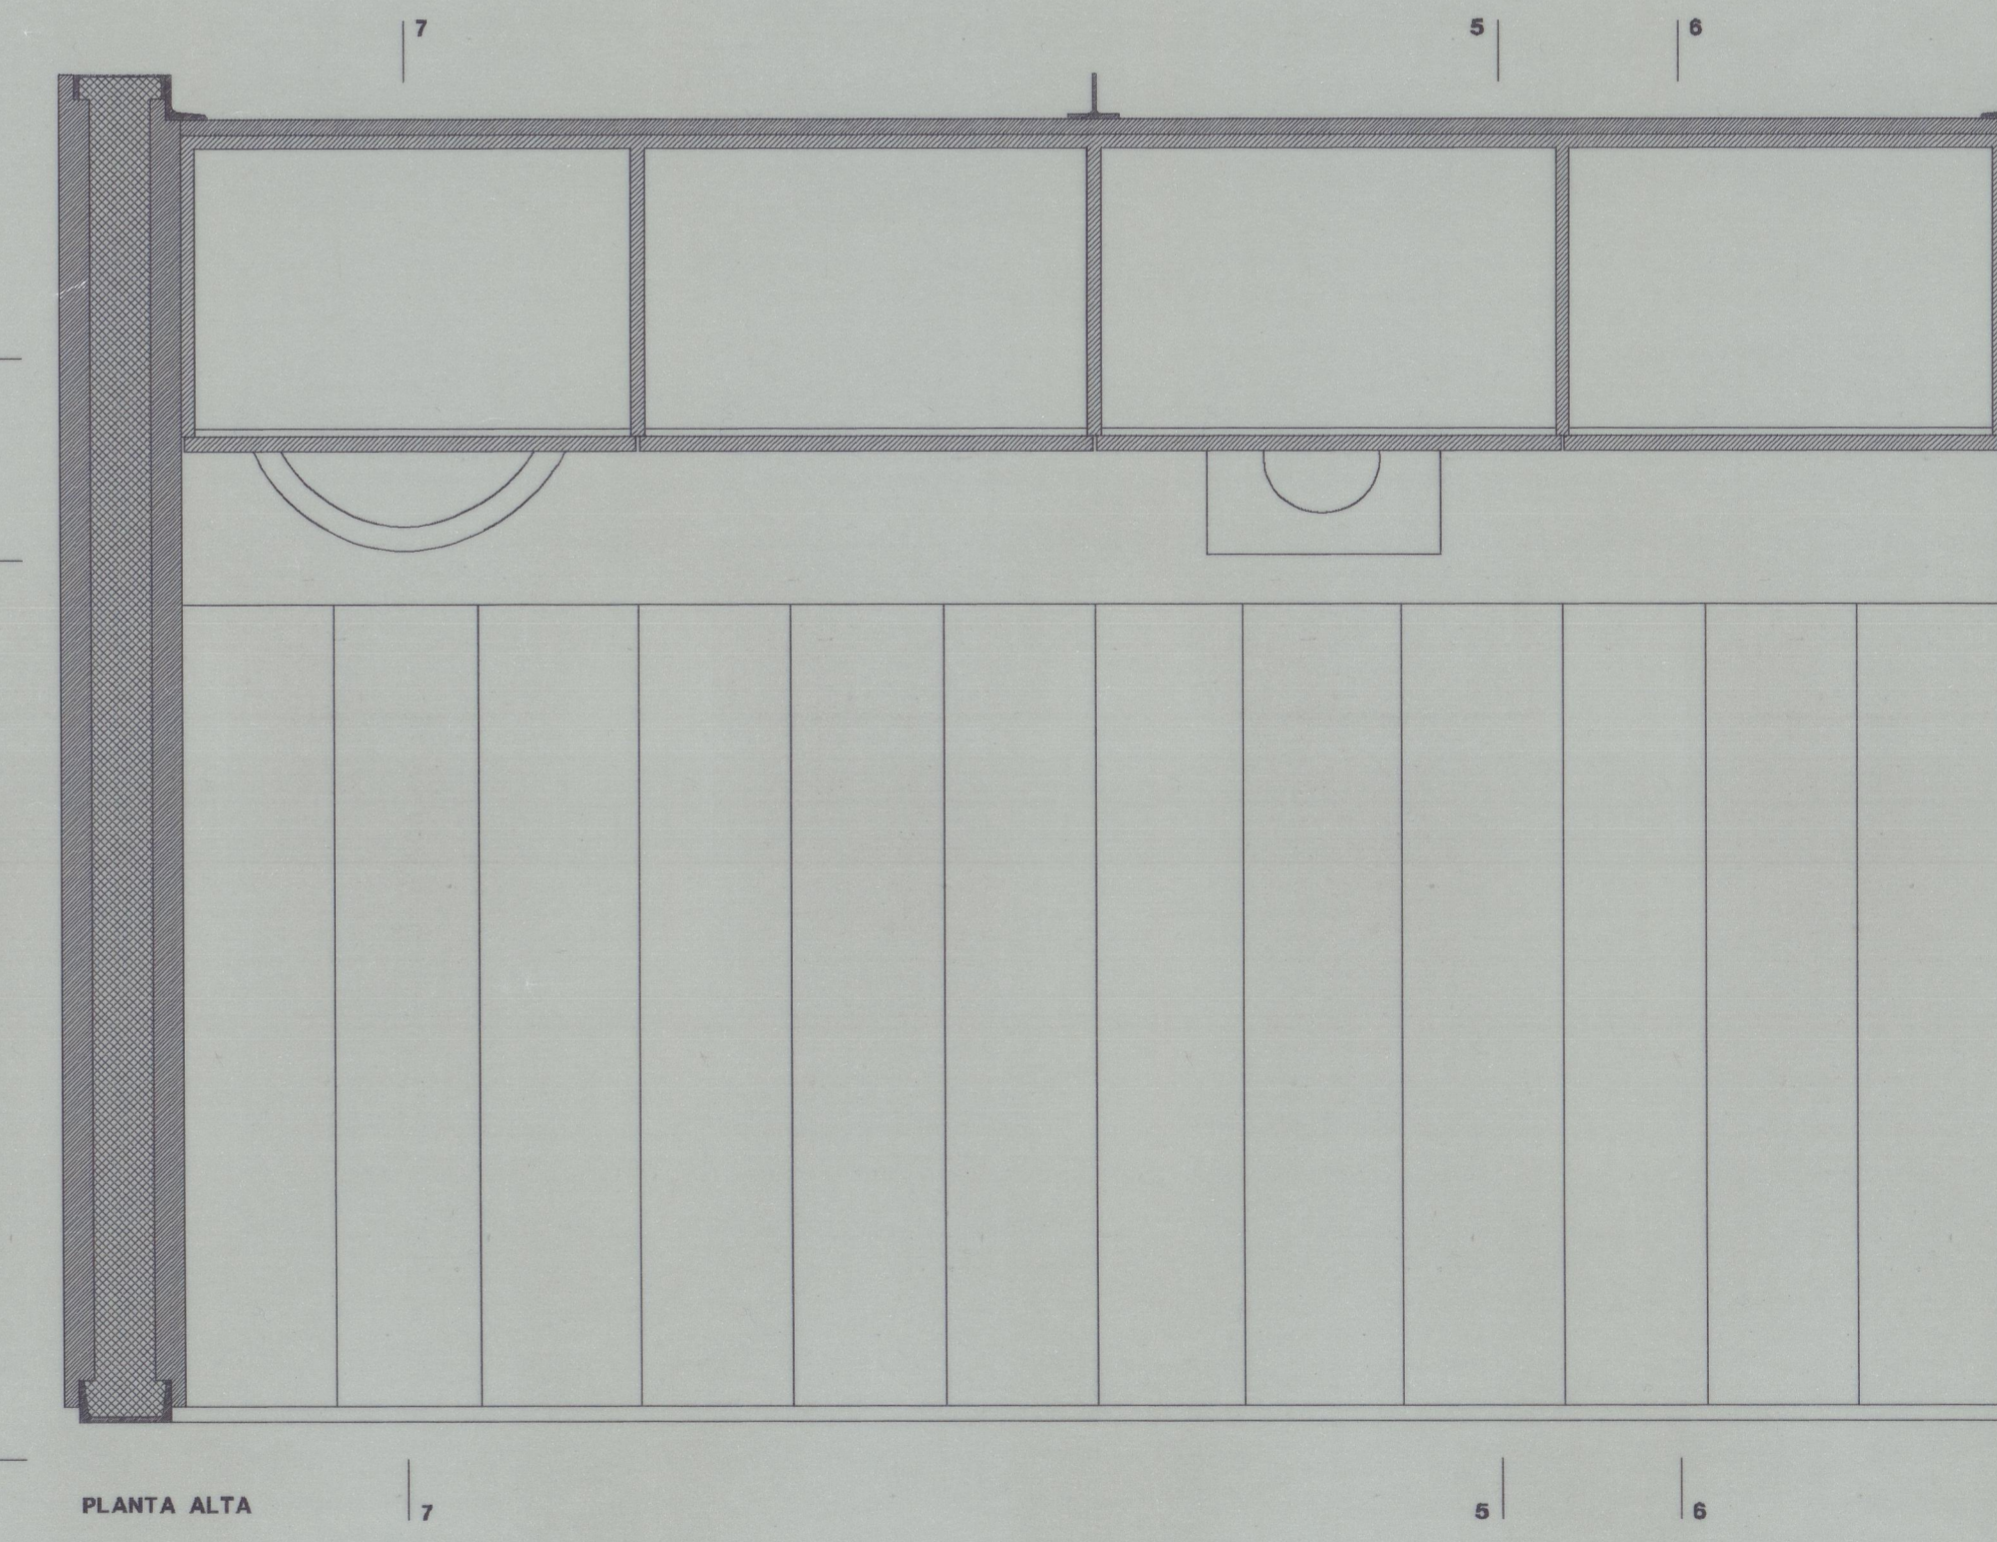

PLANTA ALTA

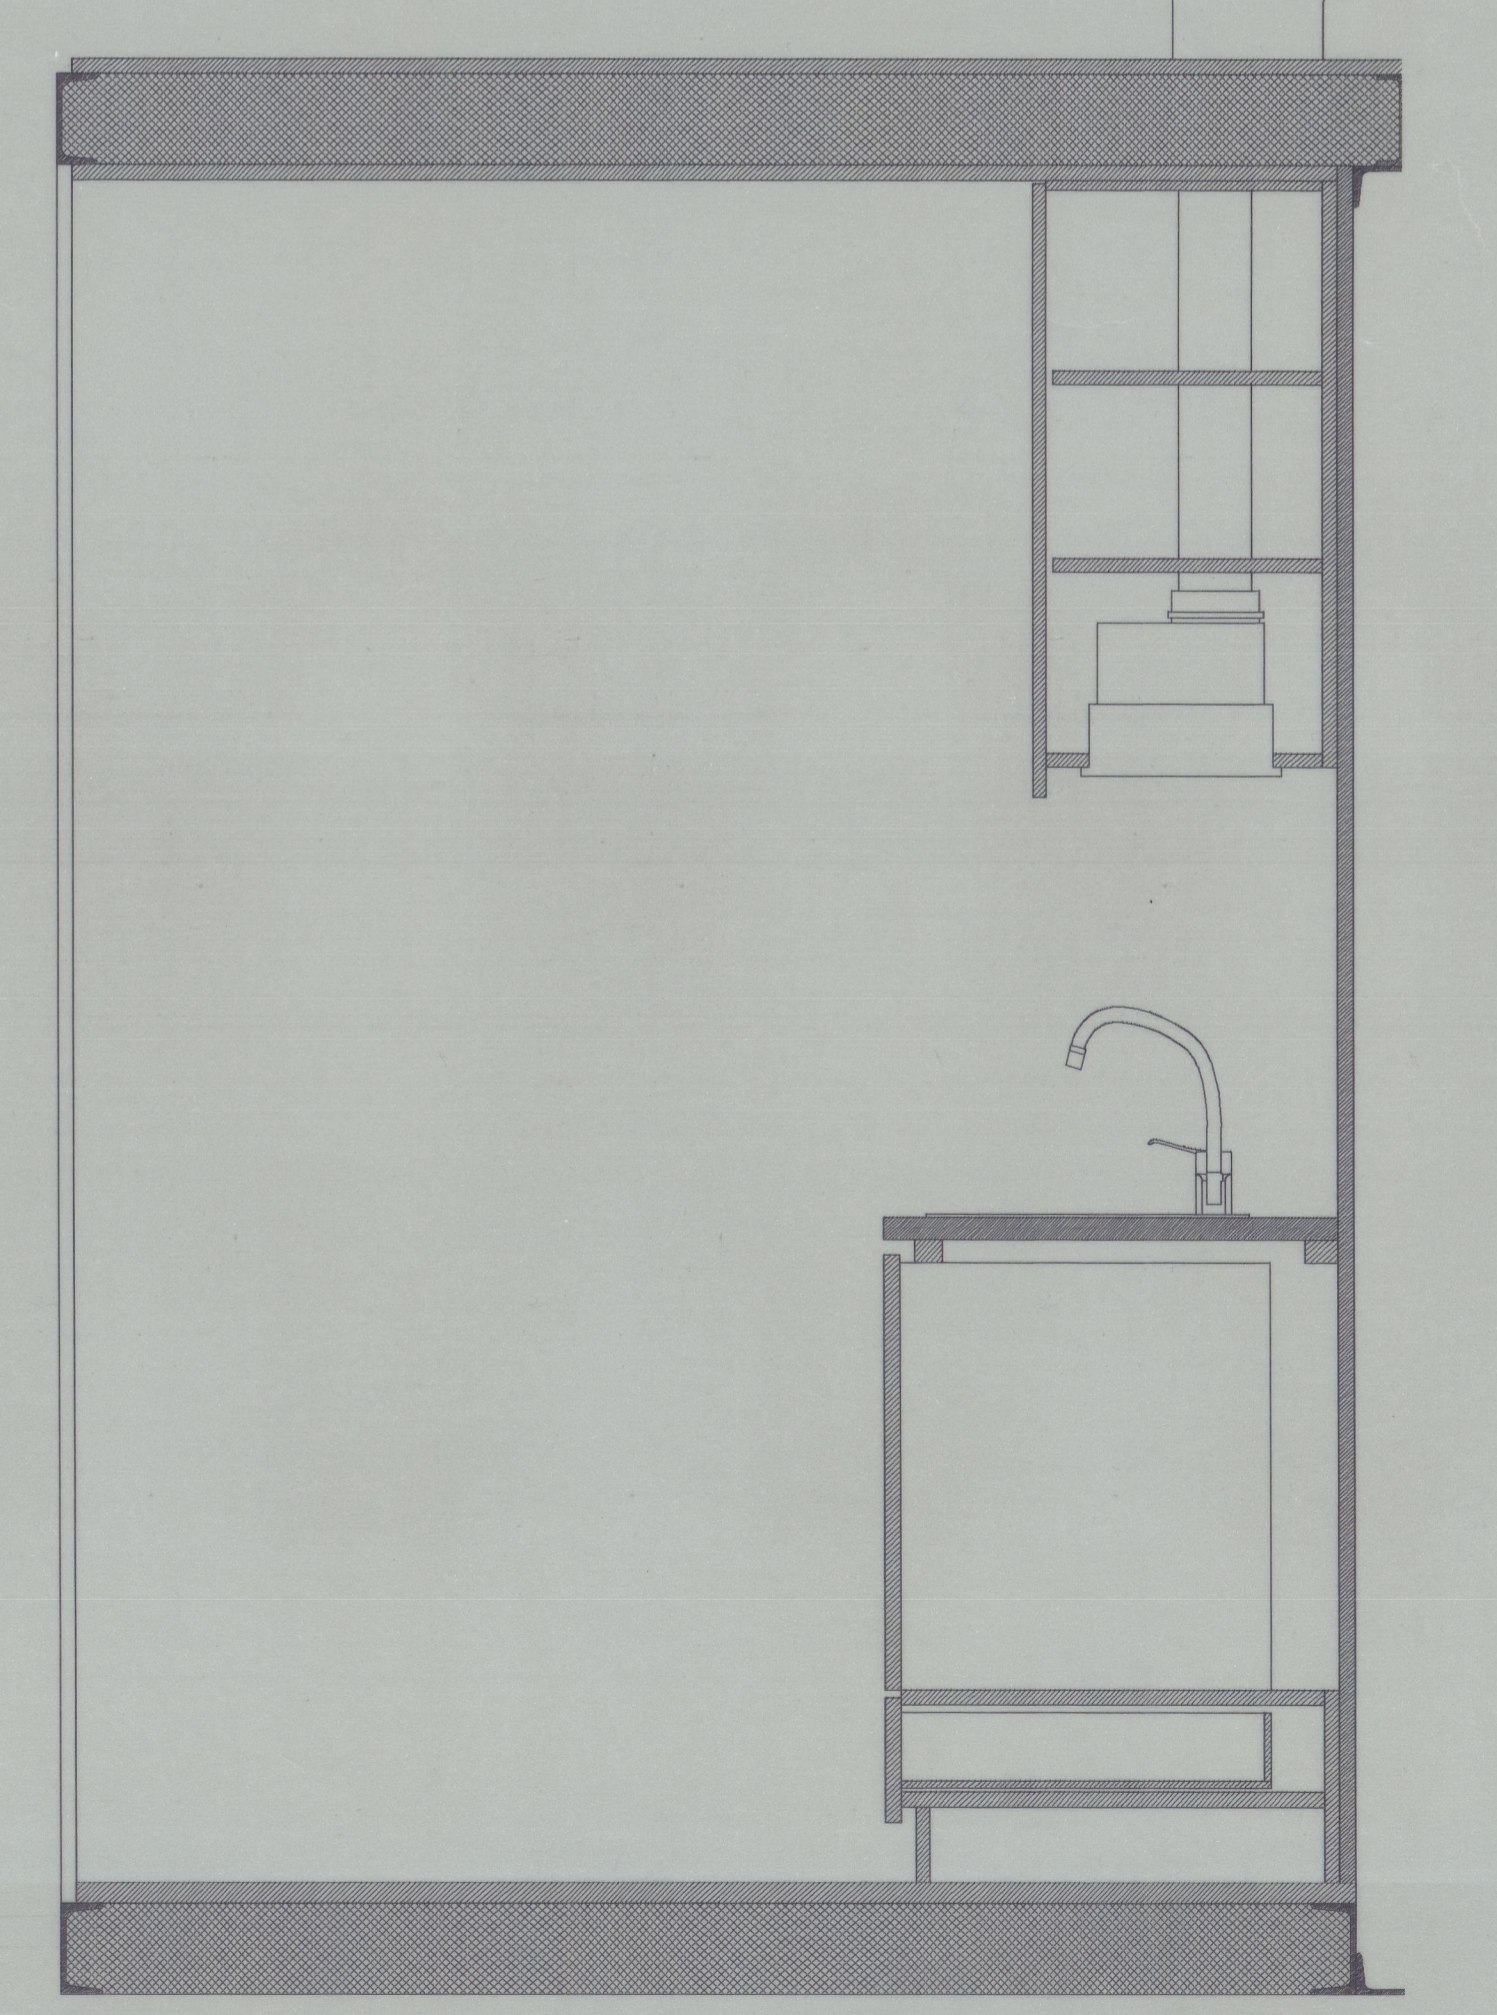

CORTE 5

eta 3342
41-2045