



Agostinho de Sousa Guedes

Esplanada do Castelo-Foz

Alçado principal  
(Visto ao Norte)

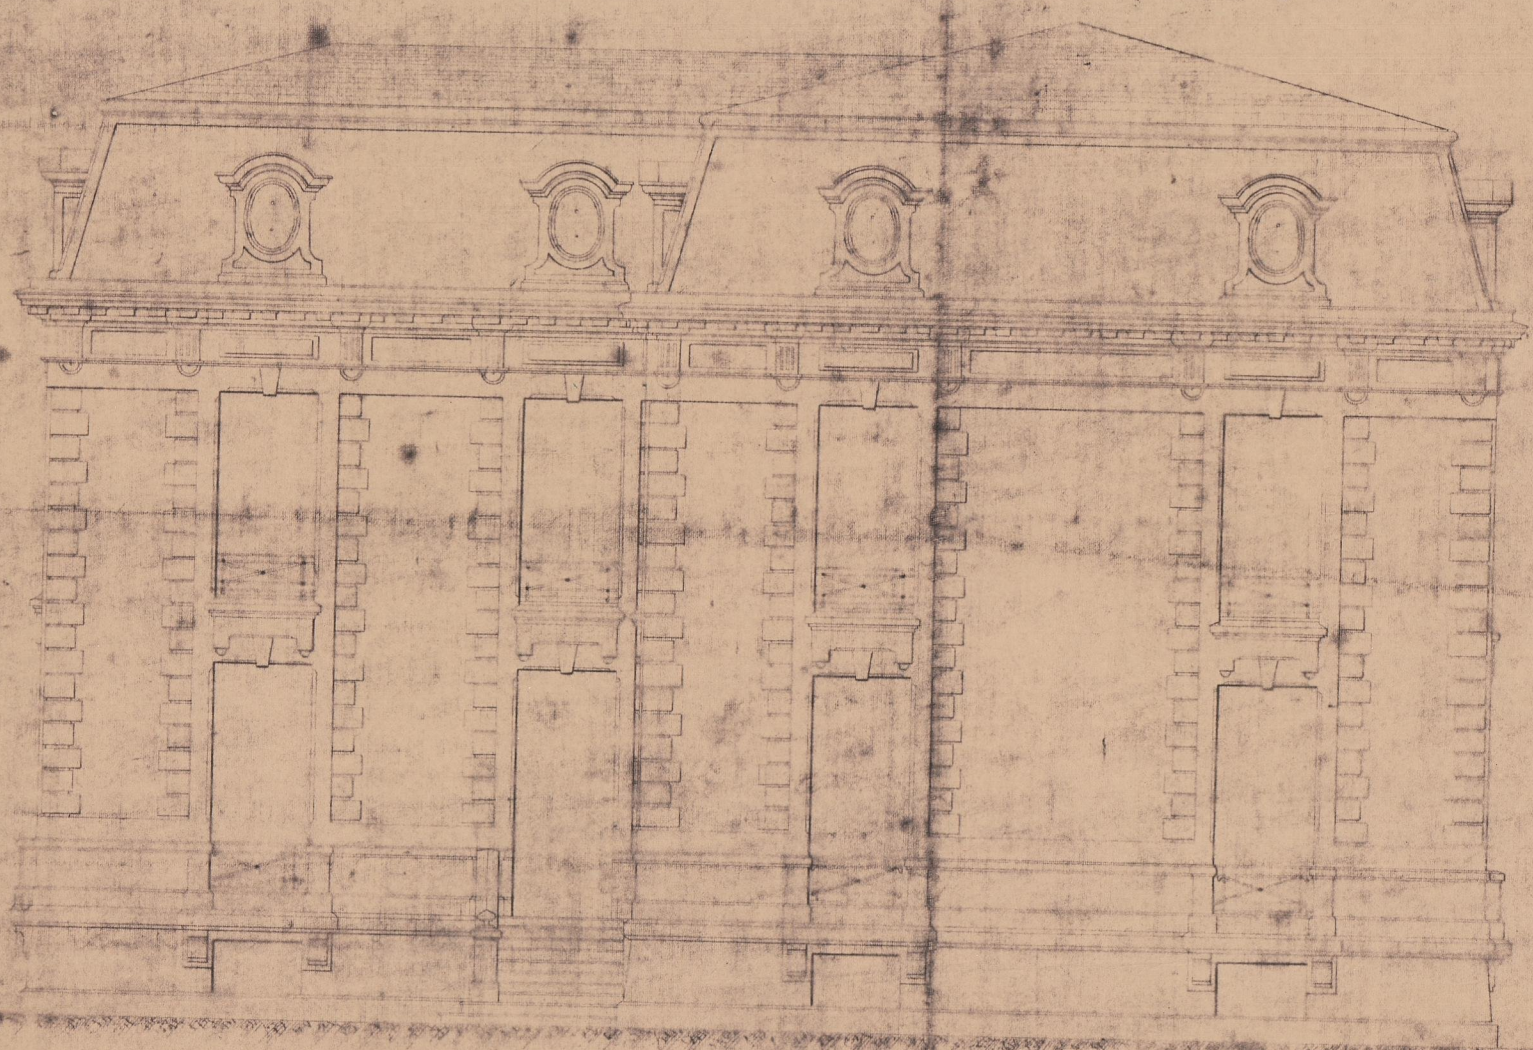

Typo de vedação

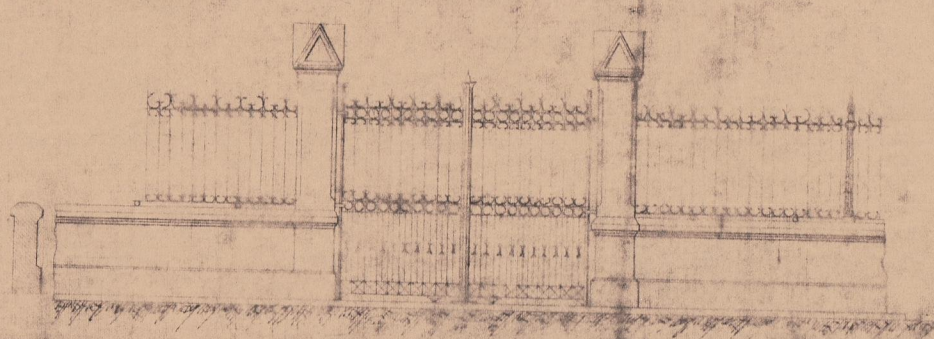

Escala 100

Proj. Envia do Castelo  
Couto