


- ÁVORES**
- Lodão
 - Oleia
 - Laranjeira
 - Cedro
 - Palmeira
 - Árvore diversa
 - Nespreira
- ARBUSTOS**
- Loendro
 - Arbustos diversos
- Canteiro plantado
- CAIXA DE VISITA**
- Caixa de visita
- VÁLVULA DE SECCIONAMENTO**
- Válvula de seccionamento
- SOLEIRA**
- Soleira
- SUMIDOURO**
- Sumidouro
- VALETA**
- Valeta
- PAVIMENTOS**
- Lajes de calcário
 - Calçada de calcário
 - Calçada de granito
 - Terra batida
- MURO**
- Muro
- BANCOS**
- Bancos

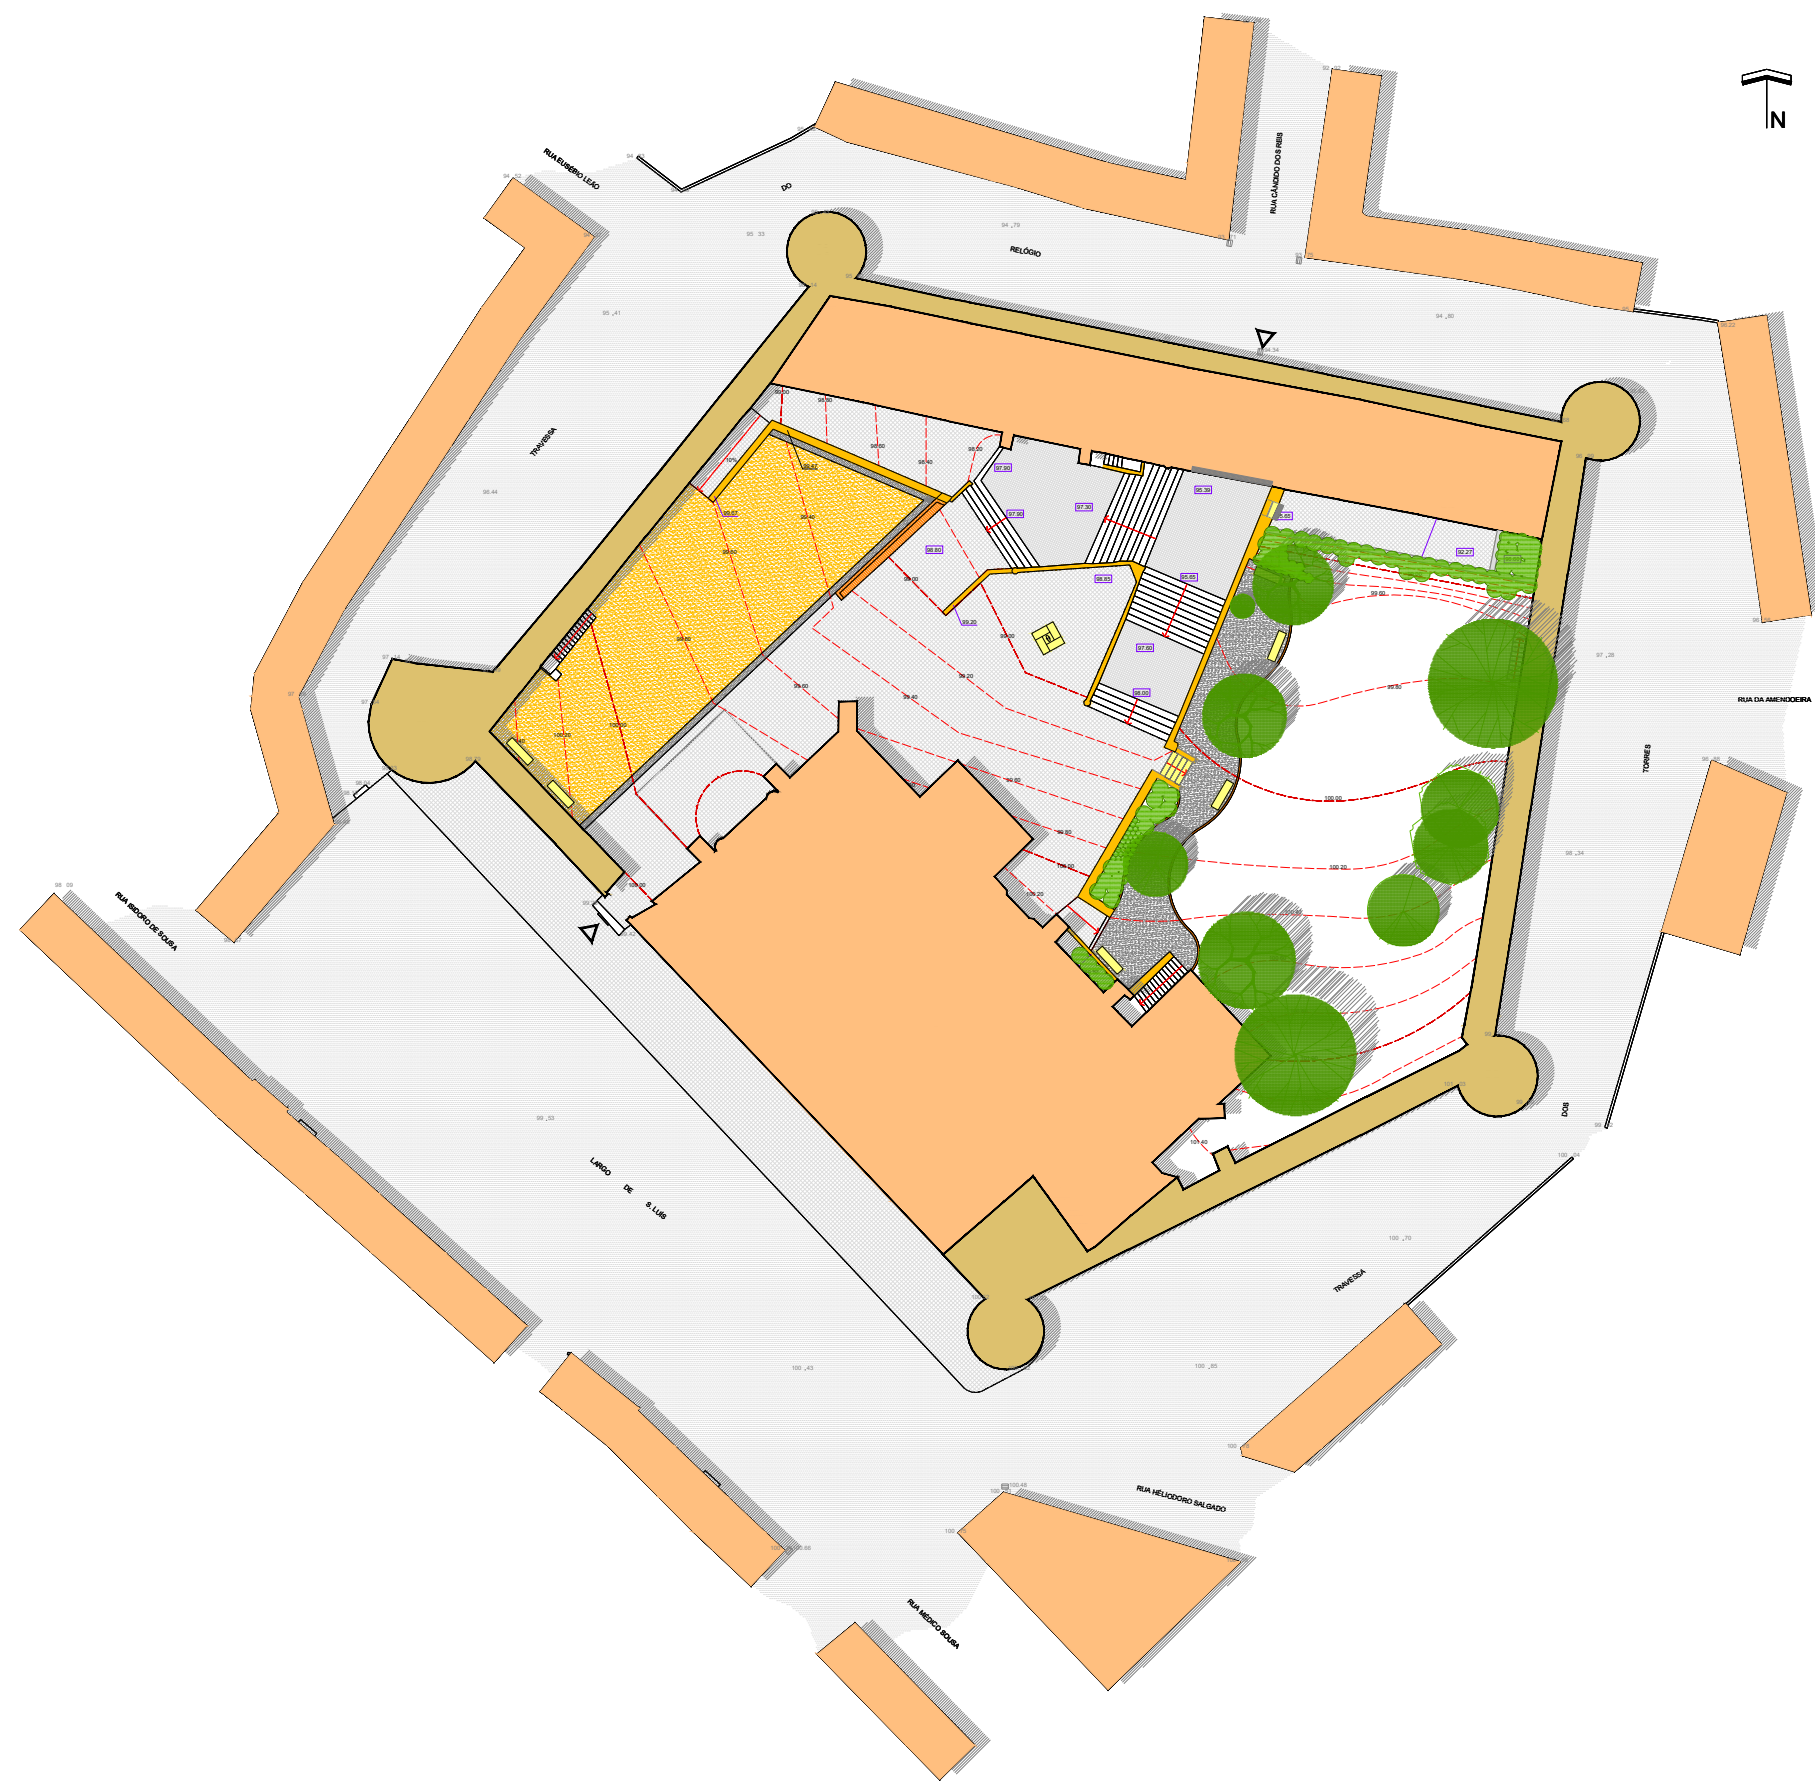

- 1 IGREJA MATRIZ
- 2 IGREJA DA MISERICORDIA
- 3 TORRE DA MISERICORDIA
- 4 TORRE DE MENAGEM OU TORRE DO RELÓGIO
- 5 TORRE DE S. LUIS
- 6 TORRE DE STº ANTONIO
- ▽ ENTRADA

ÁRVORES EXISTENTES A MANTER

- Lodão
- Oliva
- Cedro
- Nespereira
- Cipreste

ARBUSTOS PROPOSTOS

SEMENTEIRAS

RELVADO

PAVIMENTOS

- LAJES DE CALCÁRIO
- CALÇADA DE CALCÁRIO
- CALÇADA DE GRANITO
- BURGAL
- SAIBRO

BANCO EXISTENTE

BANCOS EM MÁRMORE

ESCADAS EM MÁRMORE

DEGRAU EM MÁRMORE

MUROS

LANCIL EM TUOLO BURRO


VALETA EM CUBOS DE CALCÁRIO

GRELHAS DE SUMIDOURO EM MÁRMORE


Este desenho constitui propriedade intelectual do seu autor e não pode ser reproduzido sem a sua prévia autorização, de acordo com a legislação.

	cliente:	IPPAR - Instituto Português do Património Arquitectónico		Arq. responsável: Alvo Ode de Castro
	objecto:	CASTELO DE VIANA DO ALENTEJO	base:	
	designação:	Valorização e Enquadramento Paisagístico	escala:	1/200
		PLANO GERAL	data:	NOV. 2001
				2


Alameda - Quinta do Paragial das Choupas - 17 00º Lote 7000-176 ENCRVA Tel / Fax: 386 743877

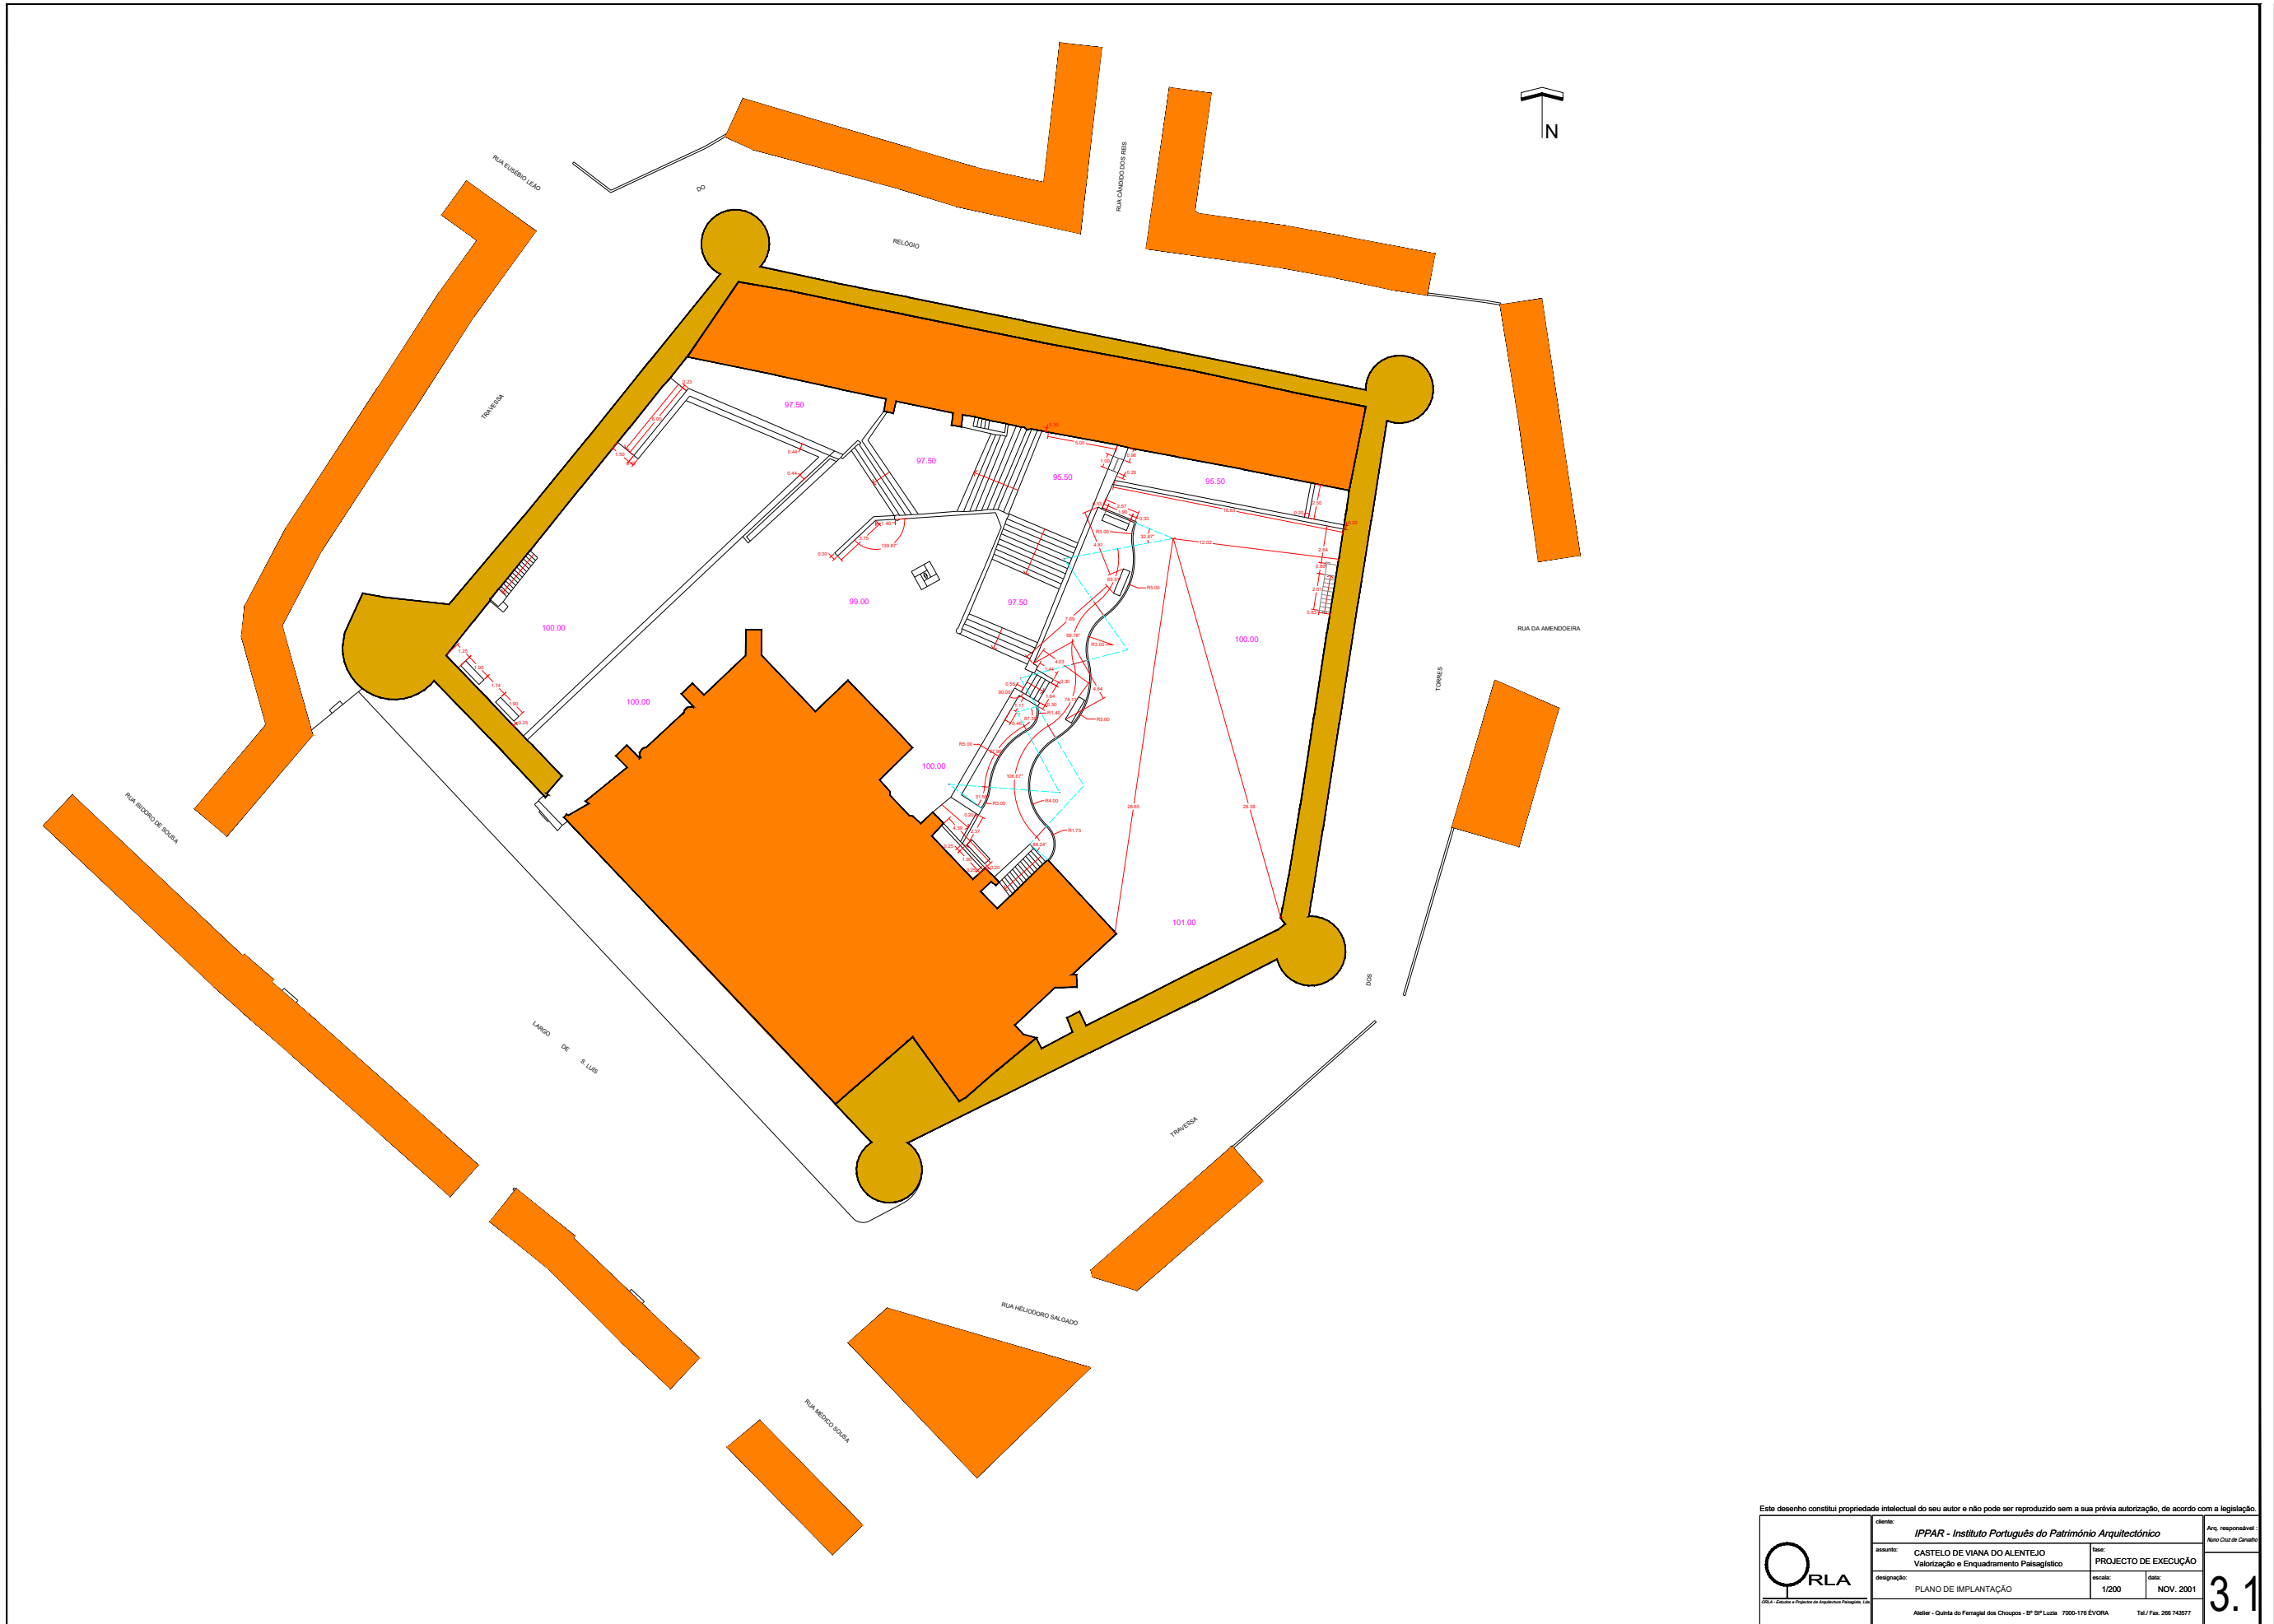

Este desenho constitui propriedade intelectual do seu autor e não pode ser reproduzido sem a sua prévia autorização, de acordo com a legislação.


	cliente:	IPPAR - Instituto Português do Património Arquitectónico		Arq. responsável:	Alvaro Cruz de Carvalho	
	objecto:	CASTELO DE VIANA DO ALENTEJO	tipo:	PROJECTO DE EXECUÇÃO		
	descrição:	Valorização e Enquadramento Paisagístico	escala:	1/200	data:	NOV. 2001
		PLANO DE IMPLANTAÇÃO				


Abelair - Quinta do Ferragil dos Choupes - 8º 5ª Lusa 7000-176 Évora Tel./ Fax. 266 743877

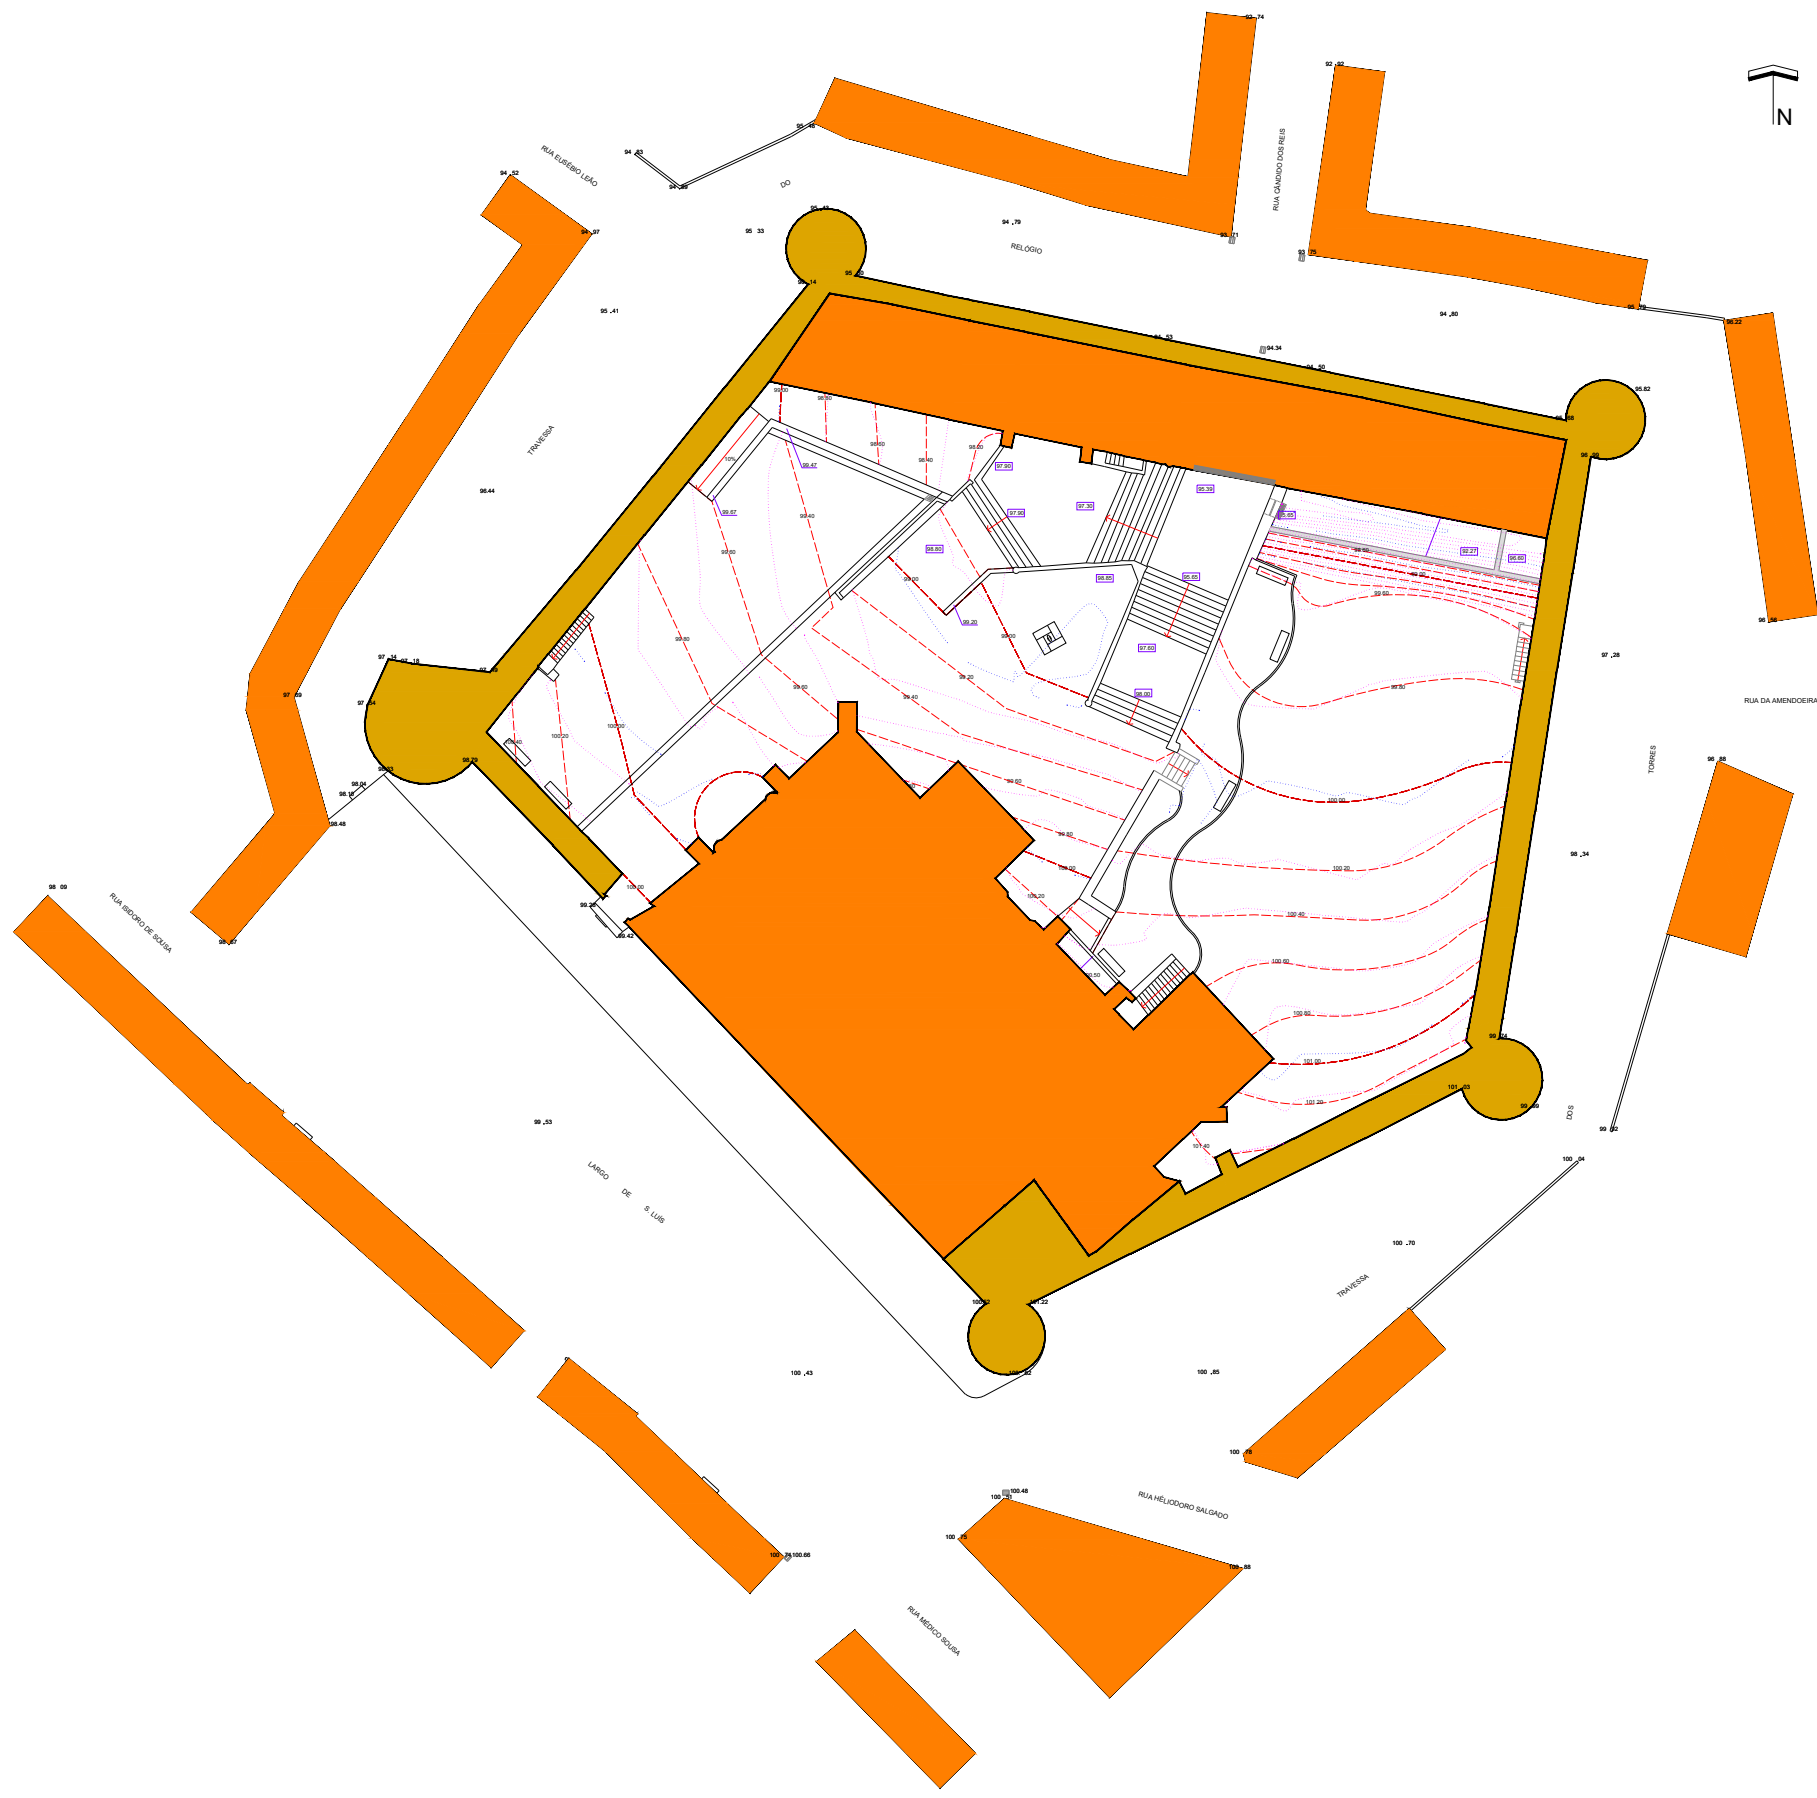

- CURVAS DE NÍVEL EXISTENTES A ALTERAR
- - - CURVAS DE NÍVEL PROPOSTAS
- 99.90 COTAS EXTERIORES DE SUPERFÍCIE
- 97.20 COTAS INTERIORES DE SUPERFÍCIE
- 100.00 COTAS DE MUROS


Este desenho constitui propriedade intelectual do seu autor e não pode ser reproduzido sem a sua prévia autorização, de acordo com a legislação.



	cliente:	IPPAR - Instituto Português do Património Arquitectónico		Arq. responsável:	Nuno Chir de Carvalho	
	assunto:	CASTELO DE VIANA DO ALENTEJO Valorização e Enquadramento Paisagístico	tipo:	PROJECTO DE EXECUÇÃO		
	designação:	PLANO DE MODELIZAÇÃO DO TERRENO	escala:	1/200	data:	NOV. 2001
	Atelier - Quinta do Farnal dos Choupas - 8º SF Lado 7000-176 EVORA		Tel / Fax: 265 743577			

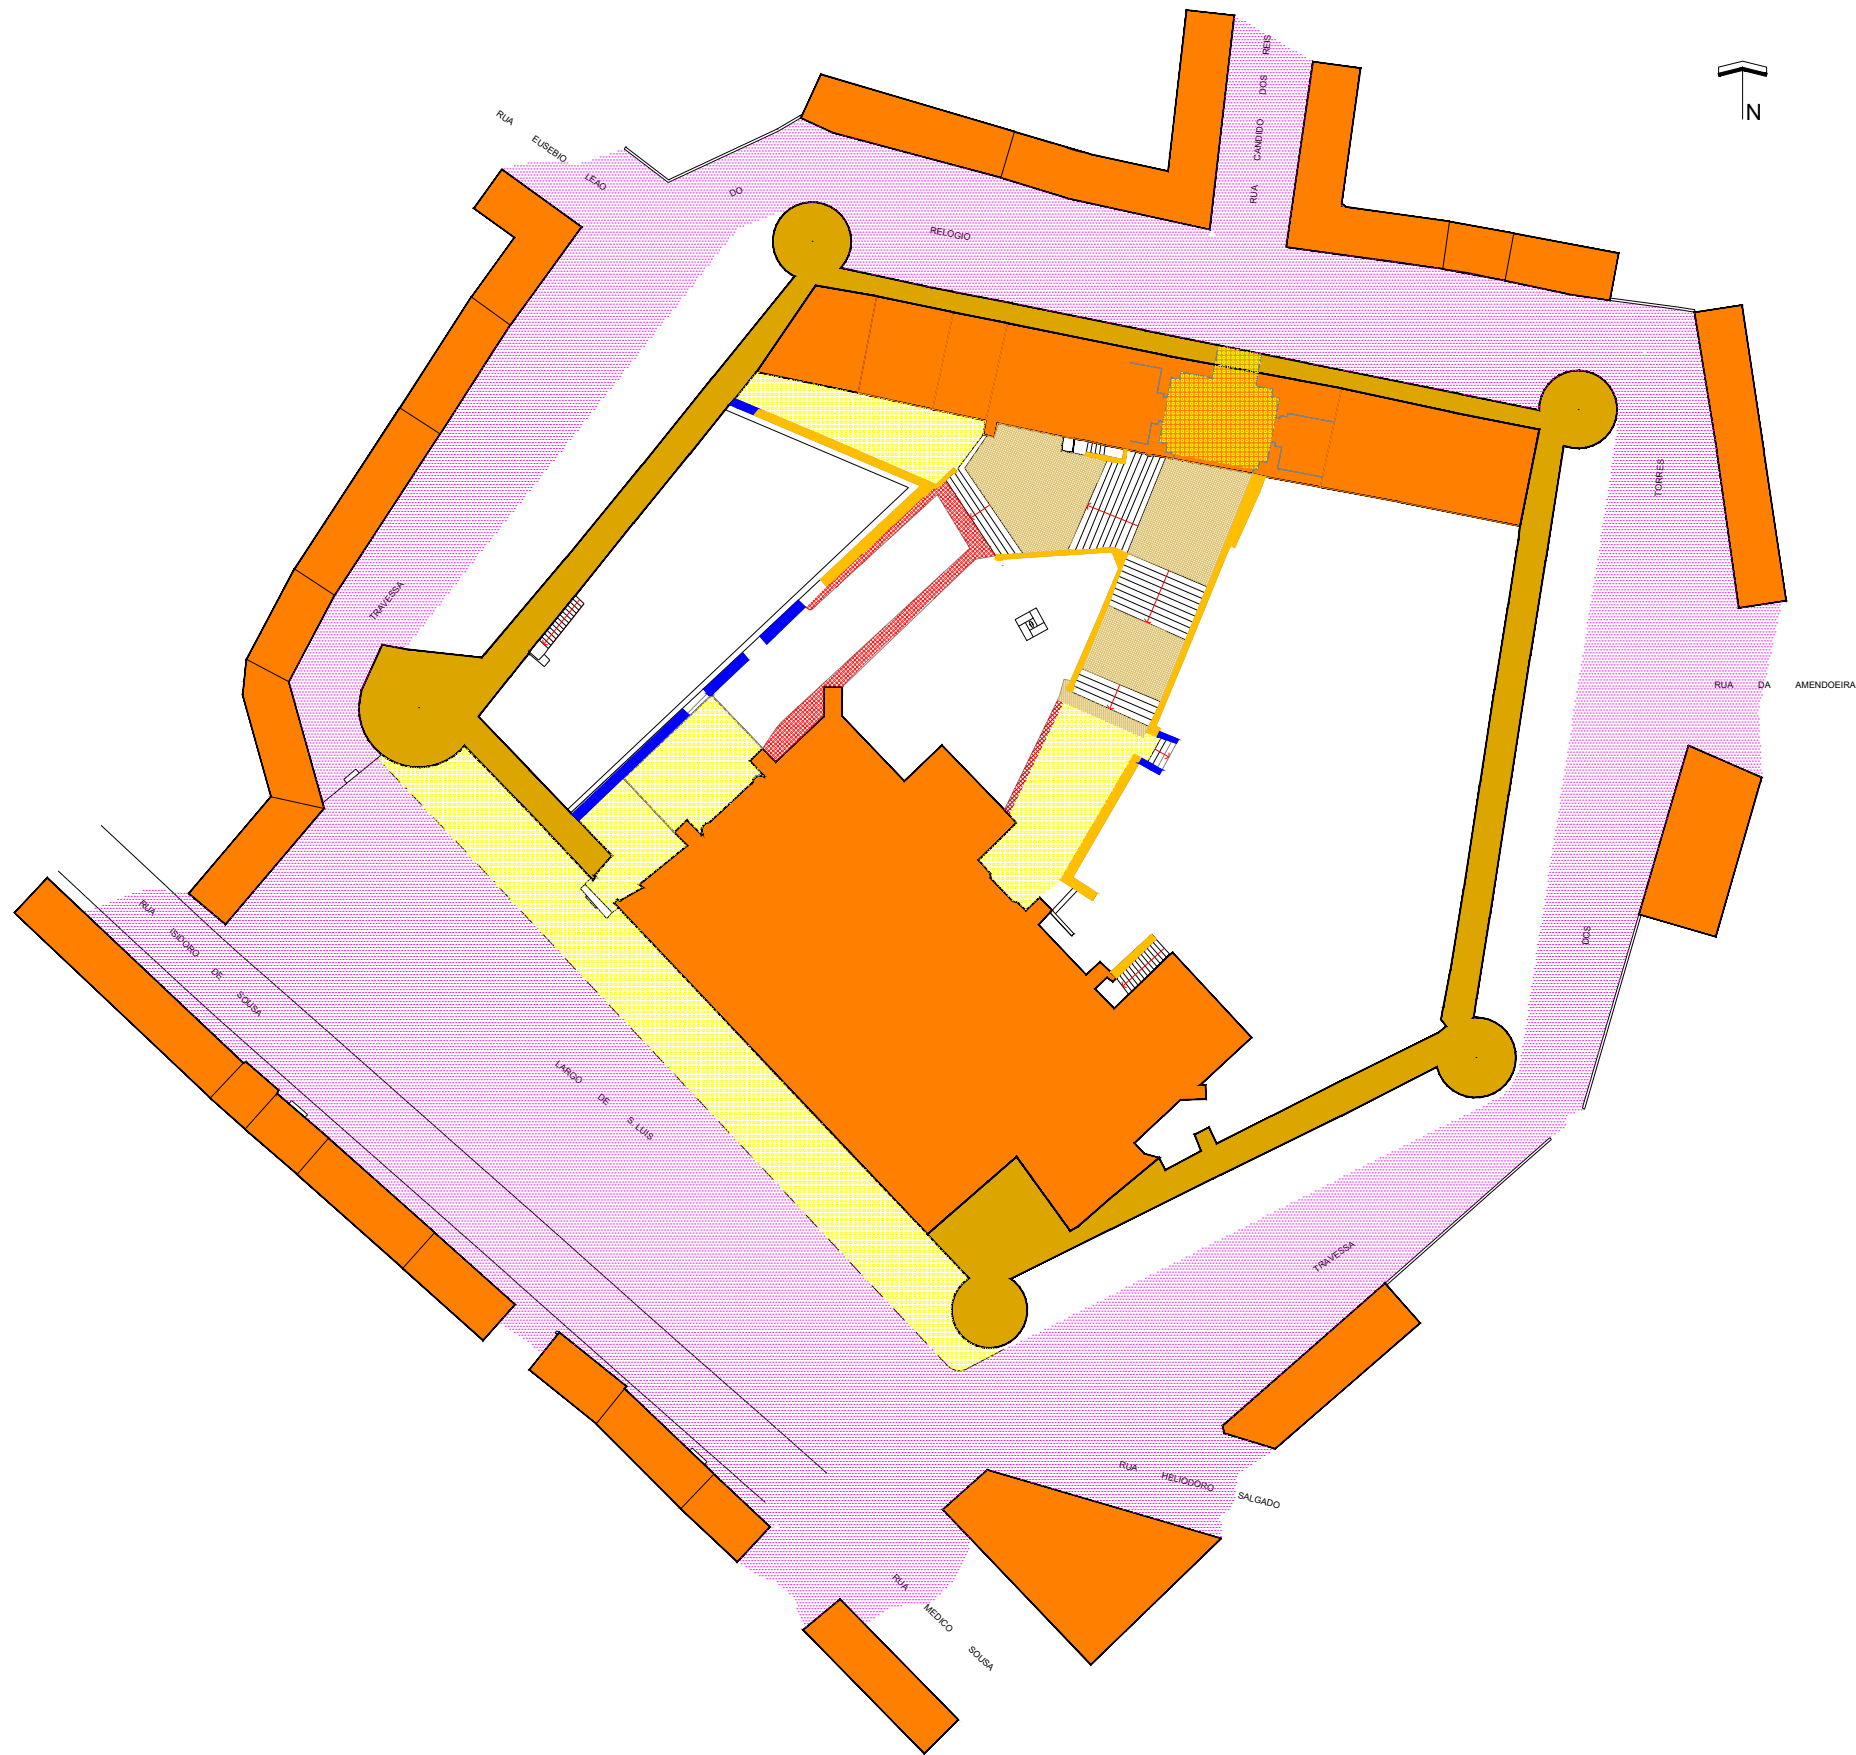


- PAVIMENTOS**
- Lajes de calcário a recuperar
 - Lajes de calcário a retirar e reaproveitar
 - Calçada de calcário a manter
 - Calçada de calcário a retirar
 - Lancel de calcário a manter
 - Calçada de granito a manter
 - Muro a recuperar/remodelar
 - Muros/Bancos a retirar

Este desenho constitui propriedade intelectual do seu autor e não pode ser reproduzido sem a sua prévia autorização, de acordo com a legislação.

	cliente:	IPPAR - Instituto Português do Património Arquitectónico			
	assunto:	CASTELO DE VIANA DO ALENTEJO Valorização e Enquadramento Paisagístico	tipo:	PROJECTO DE EXECUÇÃO	
designação:	PAVIMENTOS - Planta de Alterações	escala:	1/200	data:	NOV. 2001
<small>Atelier - Quinta do Farnalheiro Choupas - 8º SF Lote 7000-116 EVORA Tel/Fax: 265 743577</small>		4.1			

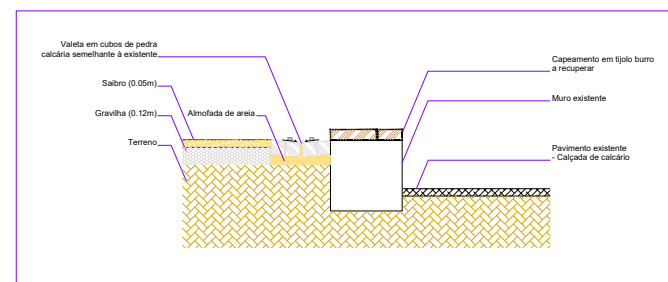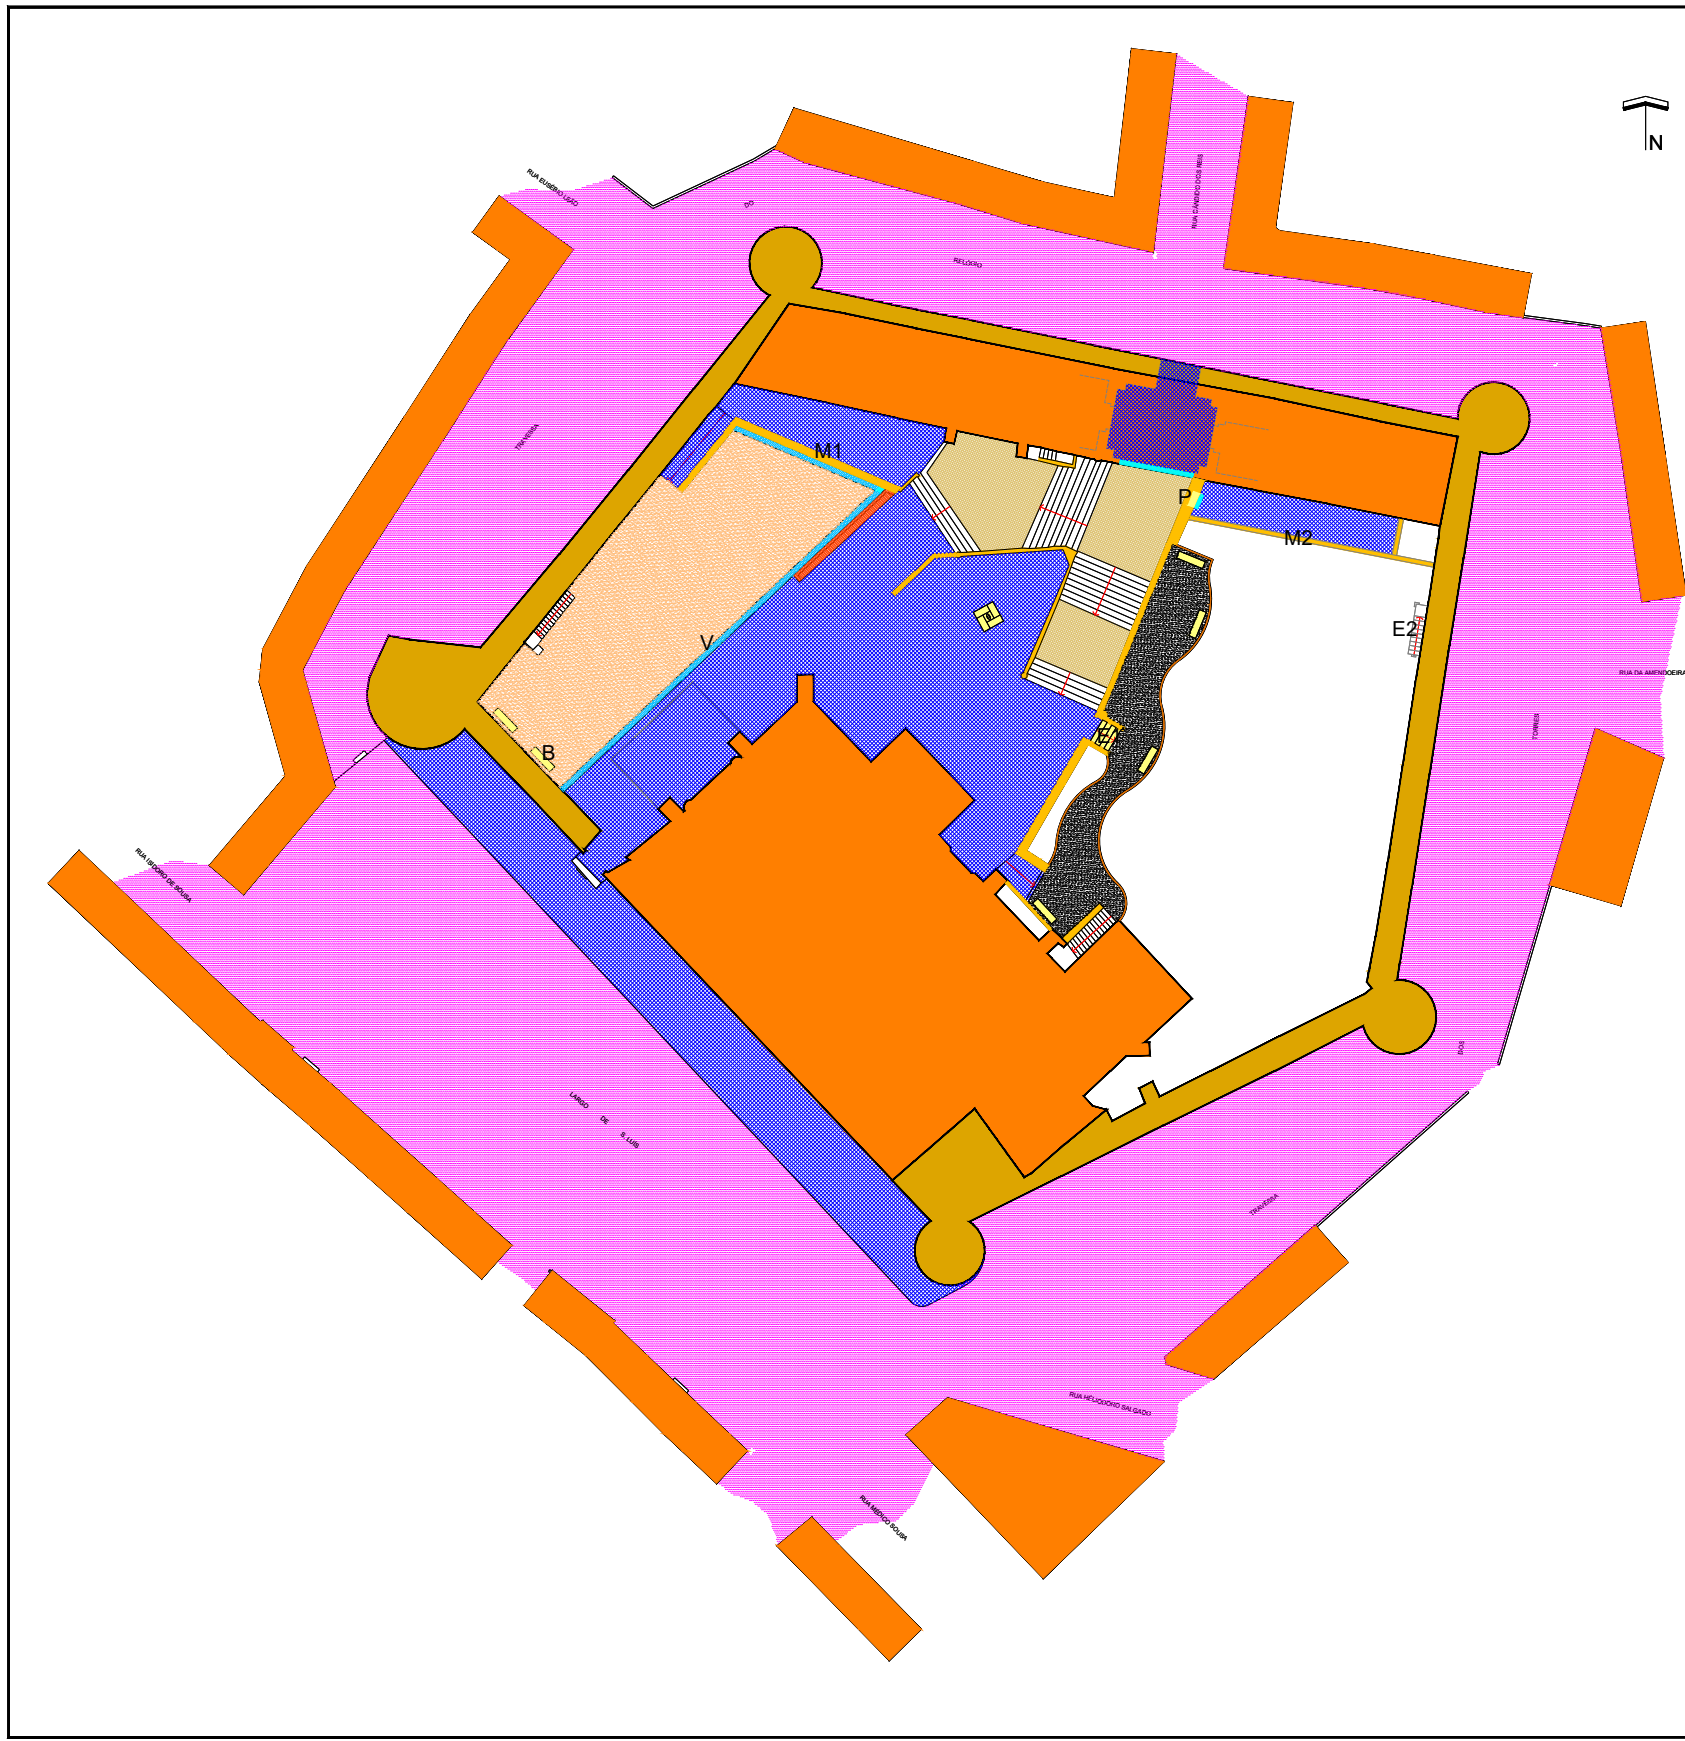

MURETE-BANCO M1 A RECUPERAR
PAVIMENTO EM SAIBRO
VALETA V EM CUBOS DE CALCÁRIO
Esc. 1/20

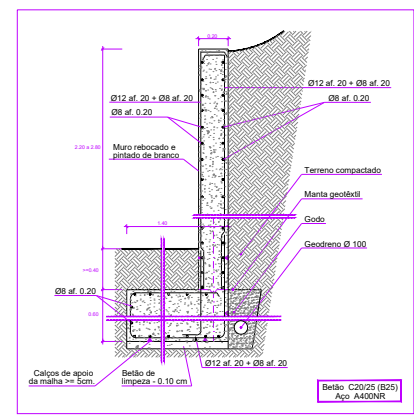

MURO DE SUPORTE M2
Esc. 1/20


- PAVIMENTOS**
- LAIJES DE CALCÁRIO
 - CALÇADA DE CALCÁRIO
 - CALÇADA DE GRANITO
 - BURGAU (Bagunho de arroz)
 - SAIBRO
- OUTROS ELEMENTOS**
- BANCO EXISTENTE
 - BANCOS EM MÁRMORE
 - ESCADAS EM MÁRMORE
 - DEGRAU EM MÁRMORE
 - MUIROS
 - LANÇIL EM TUOLO BURRO
 - VALETA EM CUBOS DE CALCÁRIO
 - GRELHAS DE SUMIDOURO EM MÁRMORE
- B, E1, E2, M1, M2, V (Ver Pormenores respectivos)

Este desenho constitui propriedade intelectual do seu autor e não pode ser reproduzido sem a sua prévia autorização, de acordo com a legislação.

	Projeto: IPPAR - Instituto Português do Património Arquitectónico	Arq. responsável: Alfonso Duarte
	Objeto: CASTELO DE VIANA DO ALENTEJO Valorização e Enquadramento Paisagístico	Projeto de execução
Designação: PLANO DE PAVIMENTOS PORMENORES DE CONSTRUÇÃO	Escala: 1/200 1/20	Data: NOV. 2001


4.2

Arlor - Quinta do Ferrel das Chegas - 8º 8º Lote - 7000-178 EVORA Tel./Fax. 266 743077

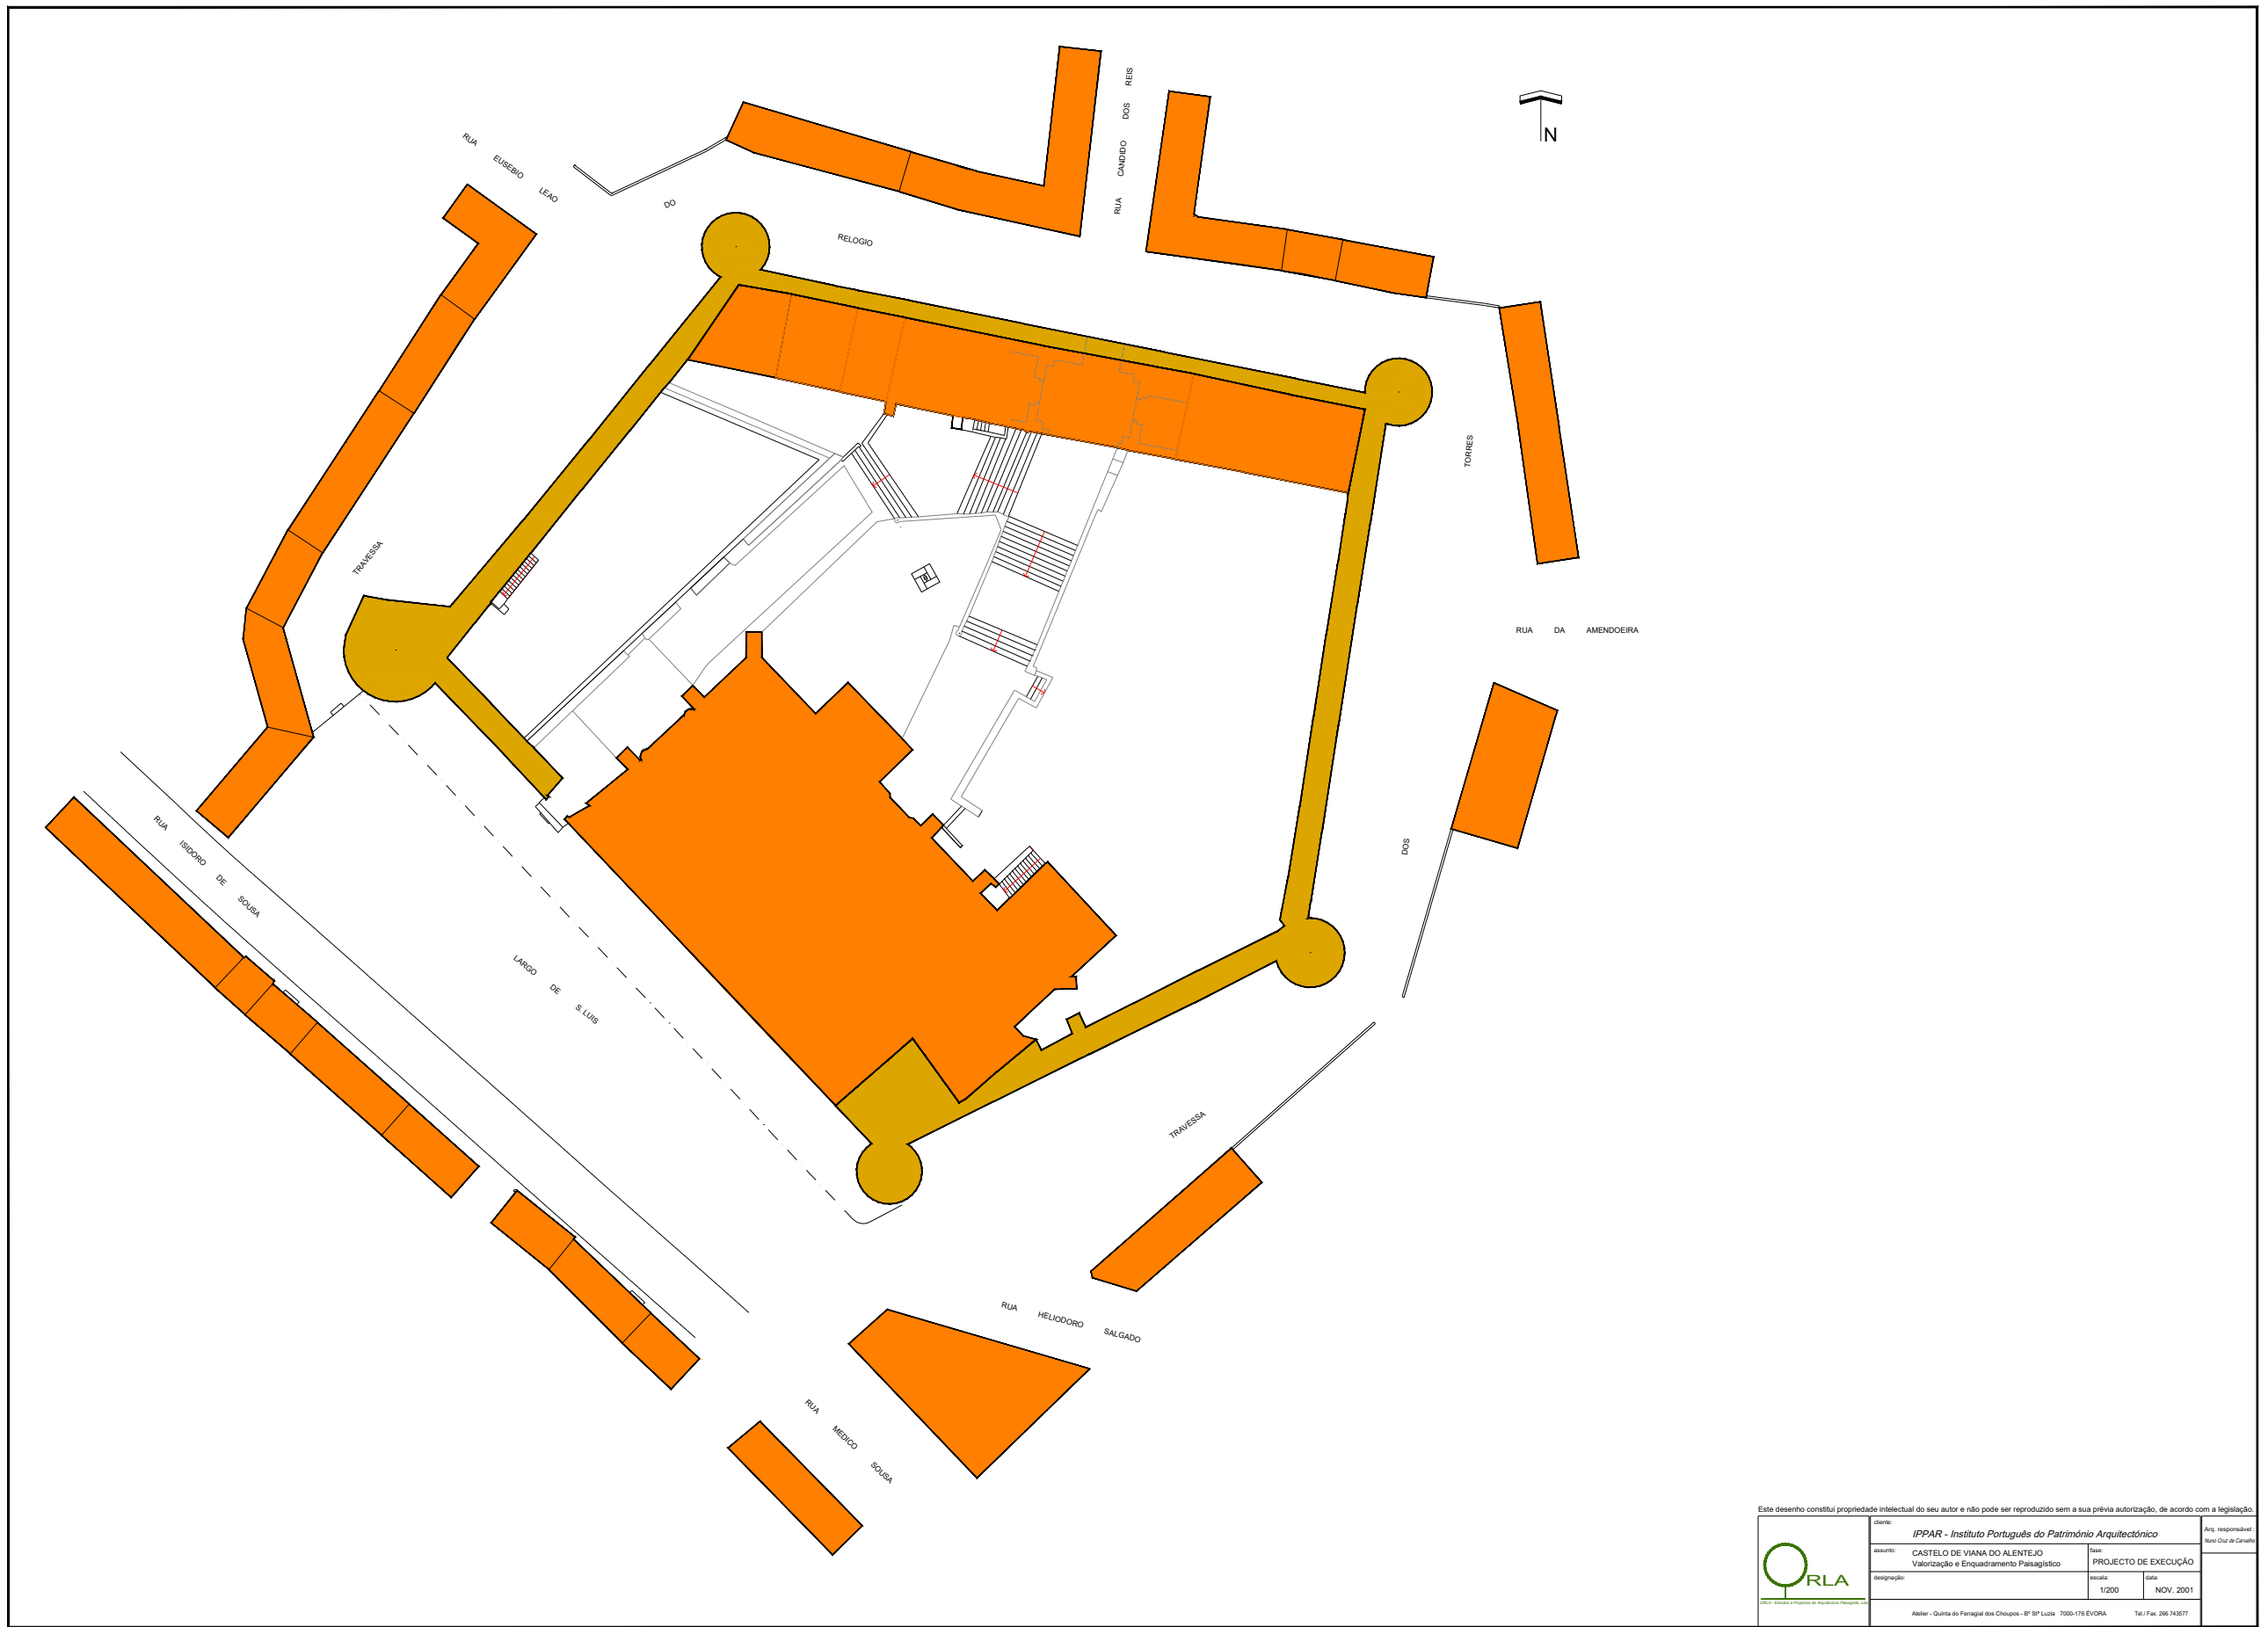


Este desenho constitui propriedade intelectual do seu autor e não pode ser reproduzido sem a sua prévia autorização, de acordo com a legislação.


	cliente:	IPPAR - Instituto Português do Património Arquitectónico		Arq. responsável:	Rui Chir de Carvalho	
	assunto:	CASTELO DE VIANA DO ALENTEJO	tipo:	PROJECTO DE EXECUÇÃO		
	designação:	Valorização e Enquadramento Paisagístico	escala:	1/200	data:	NOV. 2001
	Atelier - Quinta do Ferrel das Chagas - 81 51ª Lota - 7500-176 Évora. Tel / Fax: 266 743577					

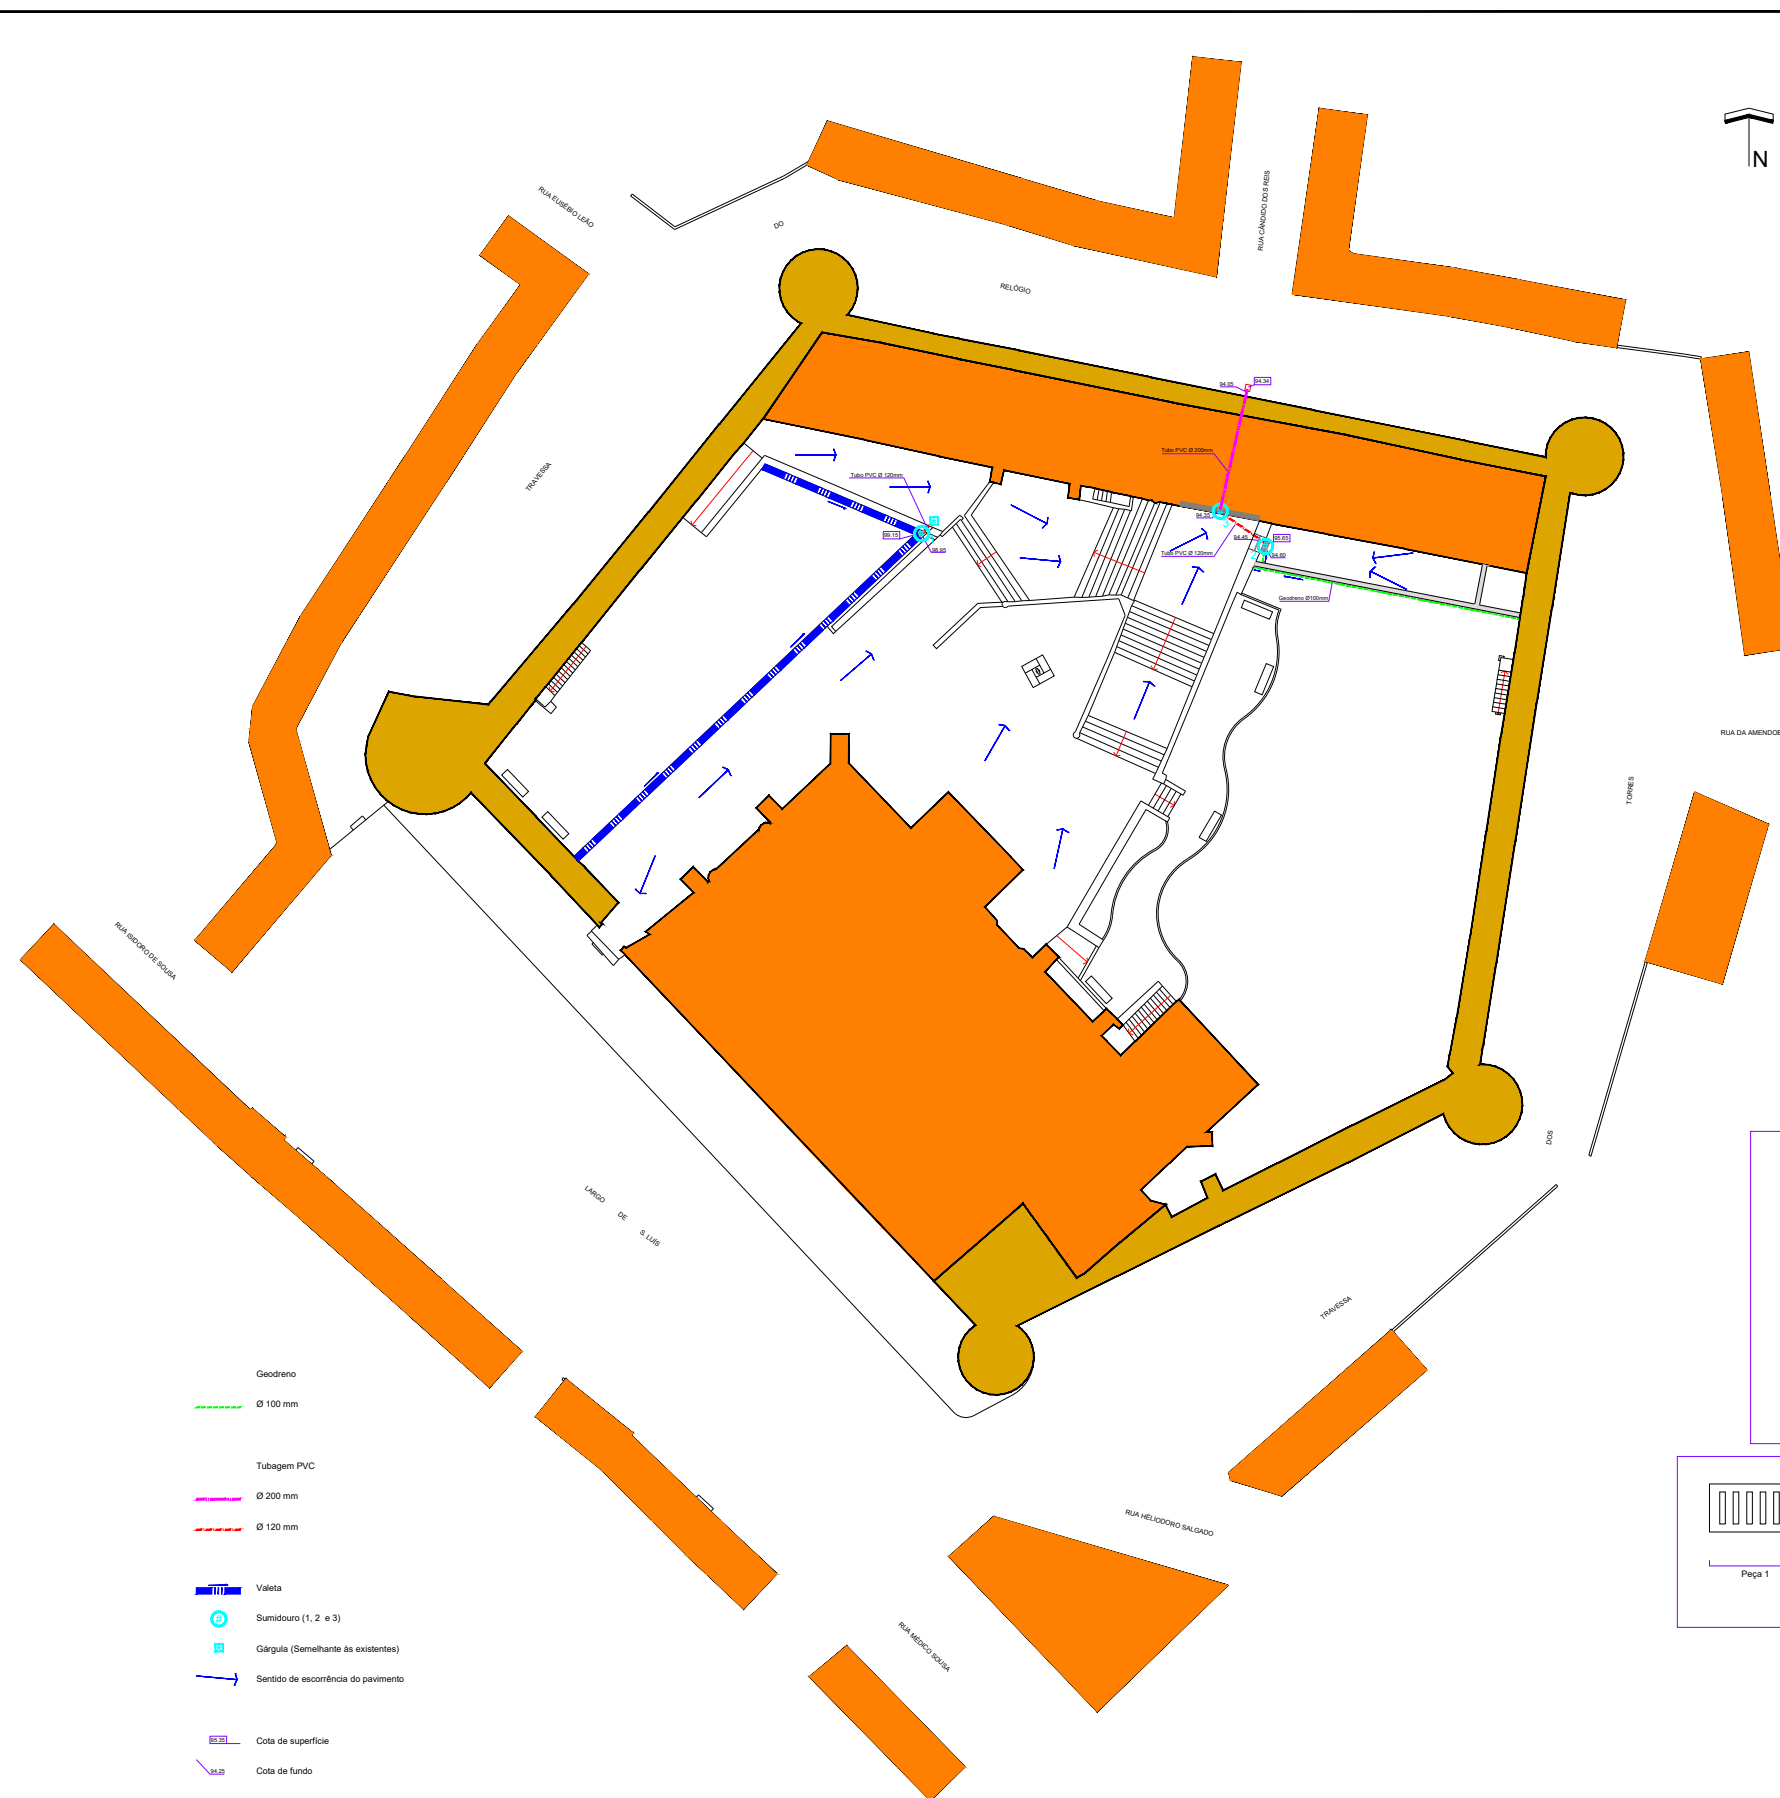



- Geodreno
Ø 100 mm
- Tubagem PVC
Ø 200 mm
Ø 120 mm
- Valeta
- Sumidouro (1, 2 e 3)
- Gárgula (Semelhante às existentes)
- Sentido de escorrência do pavimento
- Cota de superfície
- Cota de fundo

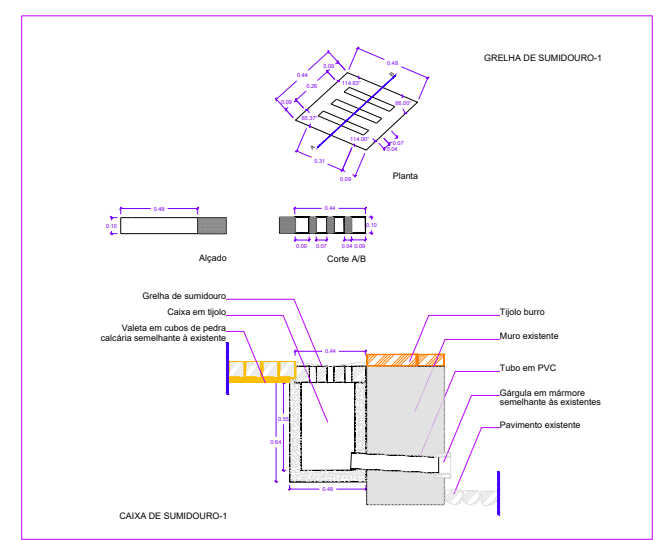

GRELHA E CAIXA DE SUMIDOURO-1 EM MÁRMORE
Esc. 1/20

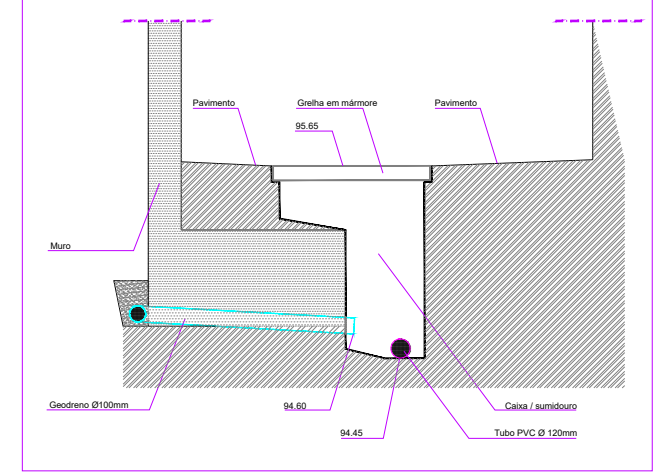

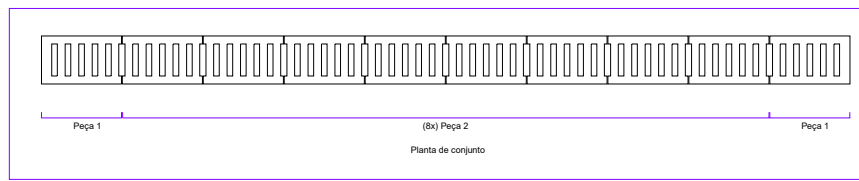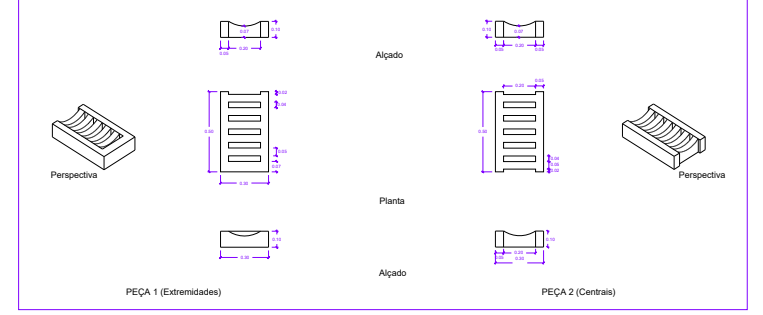


CAIXA DE SUMIDOURO 2
Esc. 1/20




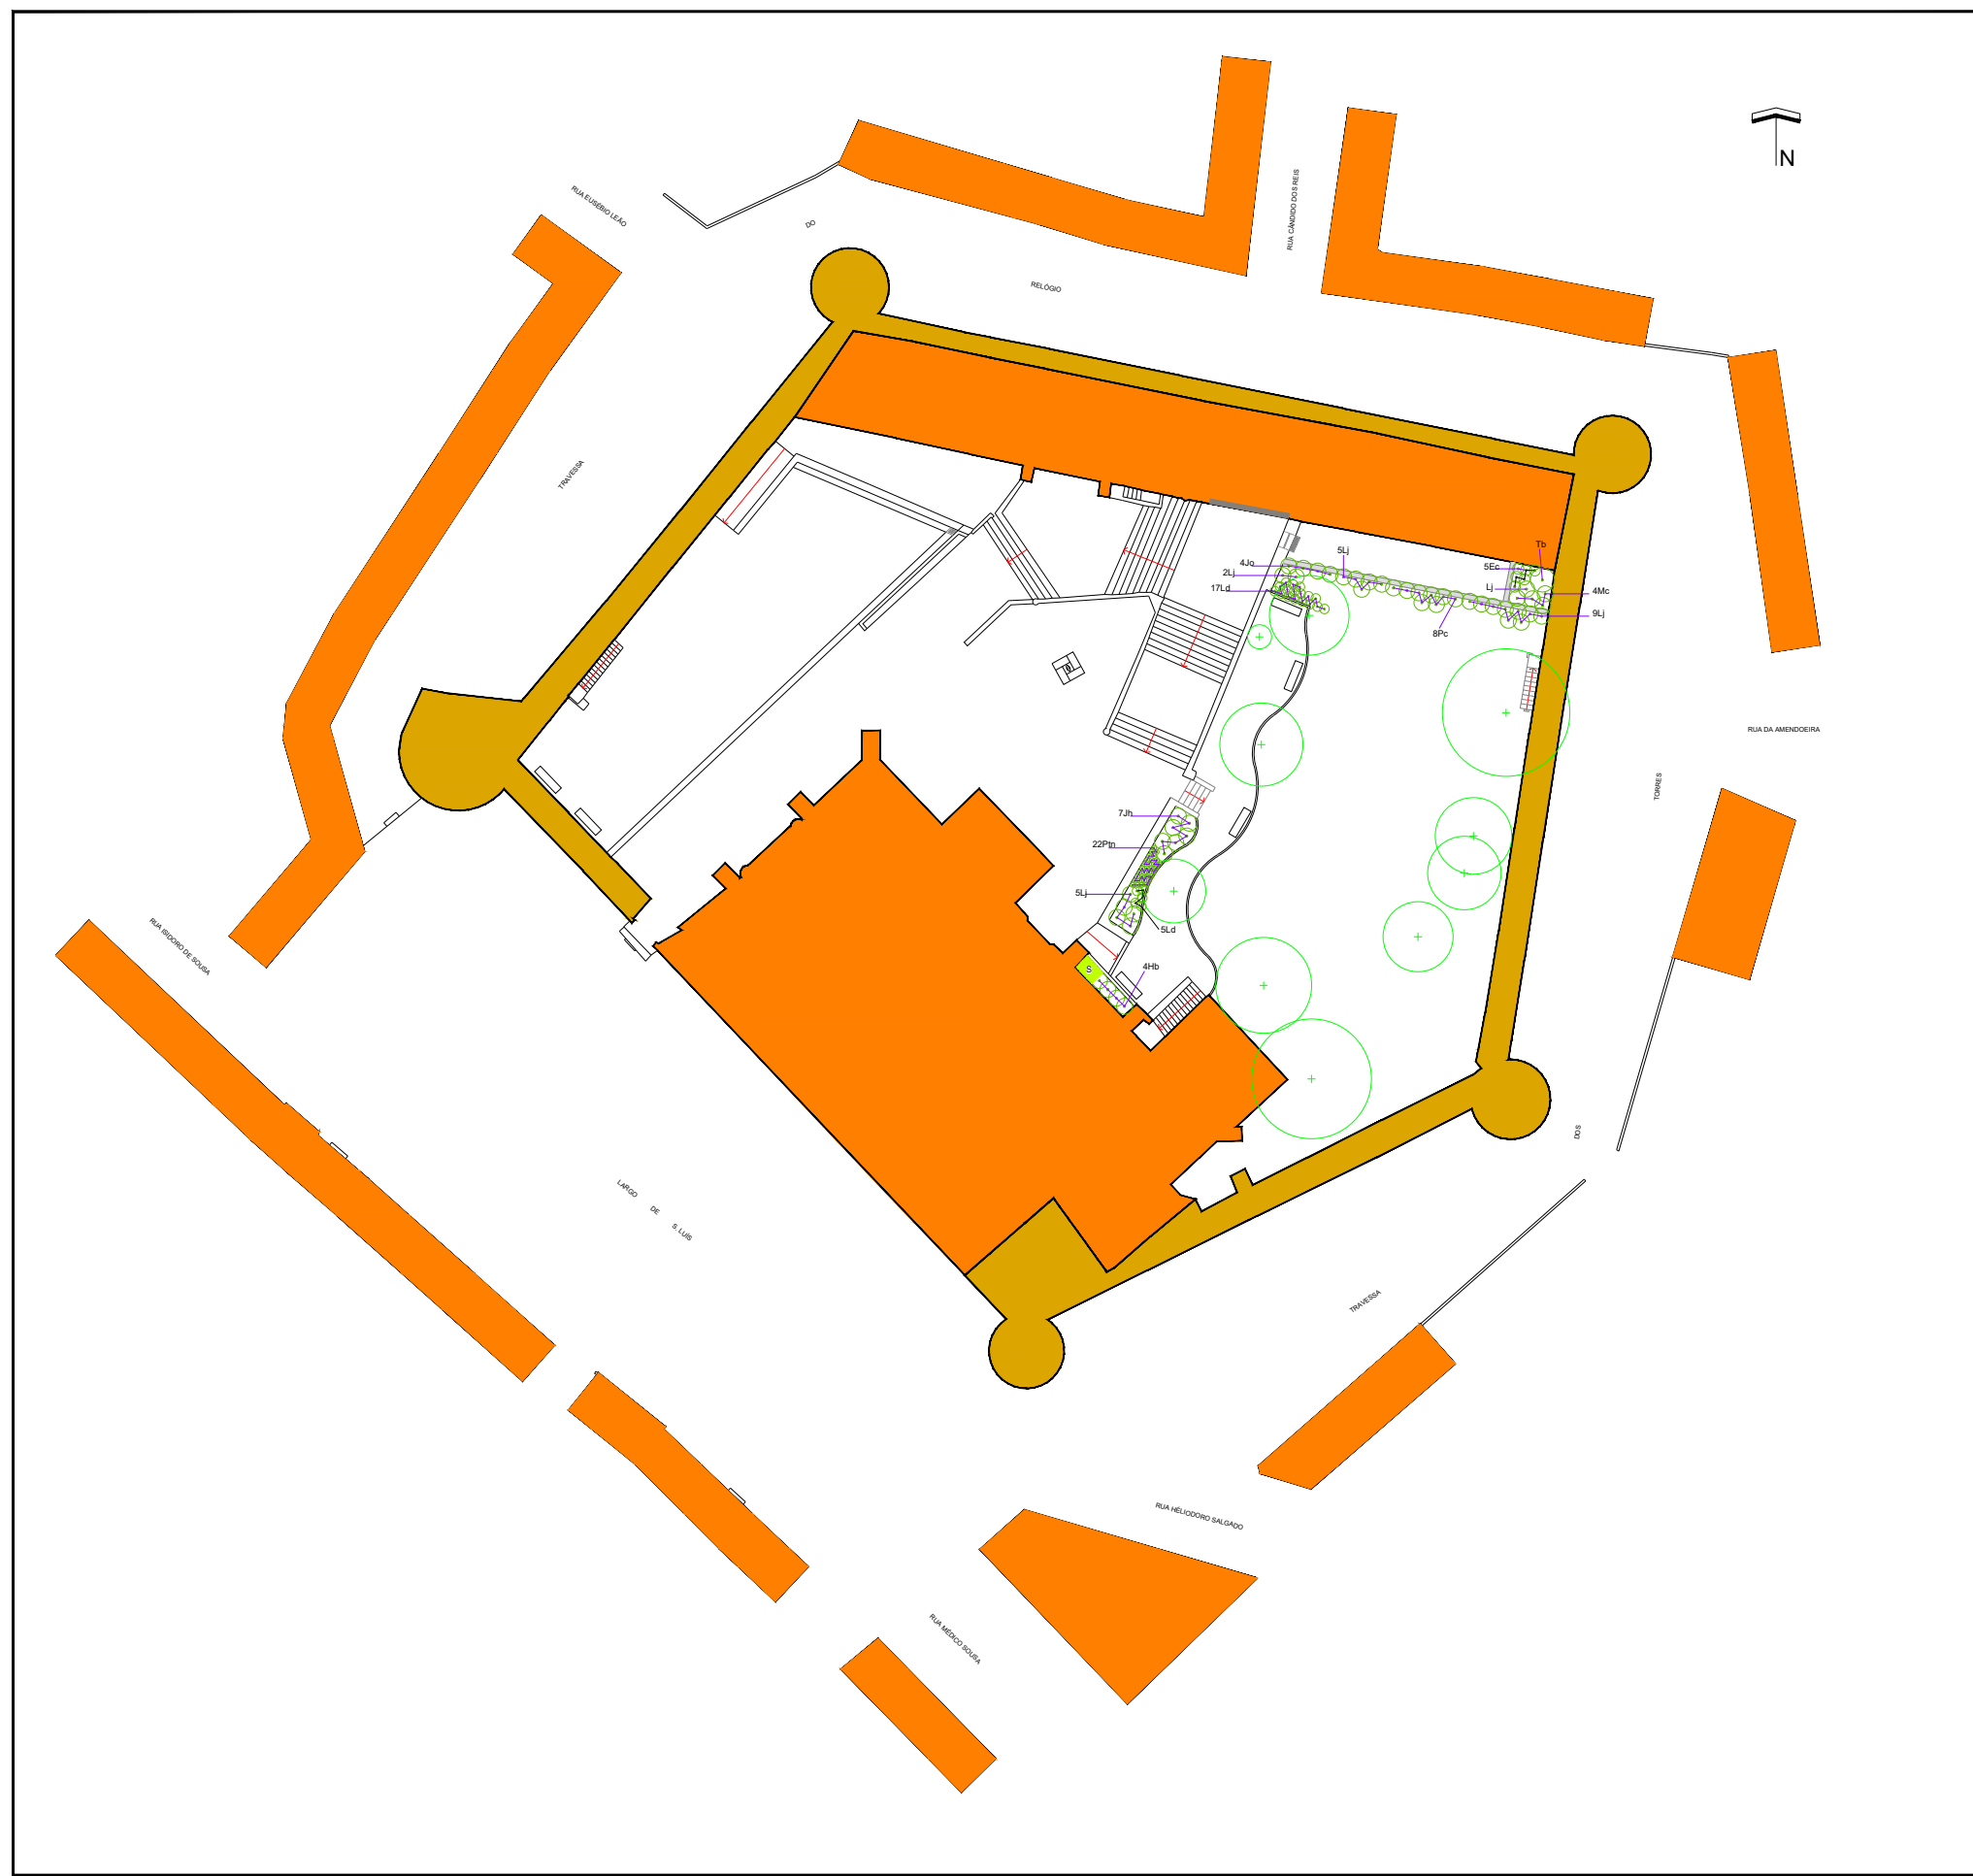
GRELHA-SUMIDOURO EM MÁRMORE BRANCO
Esc. 1/20



-  Árvores existentes a manter
-  Árvores e/ou arbustos a abater/retrair
-  Canteiro plantado a eliminar

Este desenho constitui propriedade intelectual do seu autor e não pode ser reproduzido sem a sua prévia autorização, de acordo com a legislação.

 <small>ORLA - Oficina de Restauro e Landscape Architecture</small>	cliente:	IPPAR - Instituto Português do Património Arquitectónico		Arq. responsável:	Nuno Cruz de Gusmão	
	objecto:	CASTELO DE VIANA DO ALENTEJO	tipo:	PROJECTO DE EXECUÇÃO		
	descrição:	Valorização e Enquadramento Paisagístico	escala:	1/200	data:	NOV. 2001
	designação:	VEGETAÇÃO - Alterações				
<small>Atelier - Quinta do Feralgal dos Choupais - 8º 5ª Lote 7000-176 EVORA Tel / Fax: 288 743877</small>						



- + ÁRVORES EXISTENTES A MANTER
- . ARBUSTOS PROPOSTOS
- ARBUSTOS
- Ec *Ectyuni candicans*
- Hb *Helleborus viridis* Verónica
- Jh *Juniperus horizontalis* Junipero
- Jo *Jasminum officinale* Jasmin
- Ld *Lavandula dentata* Alfazema
- Lj *Lonicera japonica* Madressalva
- Mc *Myrtus communis* Murta
- Pc *Plumbago capensis* Plumbago
- Ptn *Pittosporum tobira nana* Pitospóro
- Tb *Taxus baccata* Teixo
- HERBÁCEAS
- S *Santolina chamaecyparissus* Santolina

Este desenho constitui propriedade intelectual do seu autor e não pode ser reproduzido sem a sua prévia autorização, de acordo com a legislação.


	cliente:	IPPAR - Instituto Português do Património Arquitectónico		Arq. responsável:	6.2
	objecto:	CASTELO DE VIANA DO ALENTEJO	data:	NOV 2001	
	descrição:	Valorização e Enquadramento Paisagístico	escala:	1:200	
		PLANO DE PLANTACÃO	data:	NOV 2001	
Alentejo - Quinta do Ferrel dos Choupas - 8ª 8ª Lote 7000-116 EVORA Tel./ Fax: 286 743577					




SEMENTEIRAS
 RELVADO

Este desenho constitui propriedade intelectual do seu autor e não pode ser reproduzido sem a sua prévia autorização, de acordo com a legislação.


	cliente:	IPPAR - Instituto Português do Património Arquitectónico		Arq. responsável:	7
	assunto:	CASTELO DE VIANA DO ALENTEJO	base:	PROJECTO DE EXECUÇÃO	
	designação:	Valorização e Enquadramento Paisagístico	escala:	1/200	
		PLANO DE SEMENTEIRAS	data:	NOV. 2001	
<small>ORLA - Gabinete de Projectos de Arquitectura Paisagística, Lda Alameda - Quinta da Ferrugem dos Cheiros - 107 50º Lote - 7000-170 Évora. Tel / Fax: 265 743577</small>					

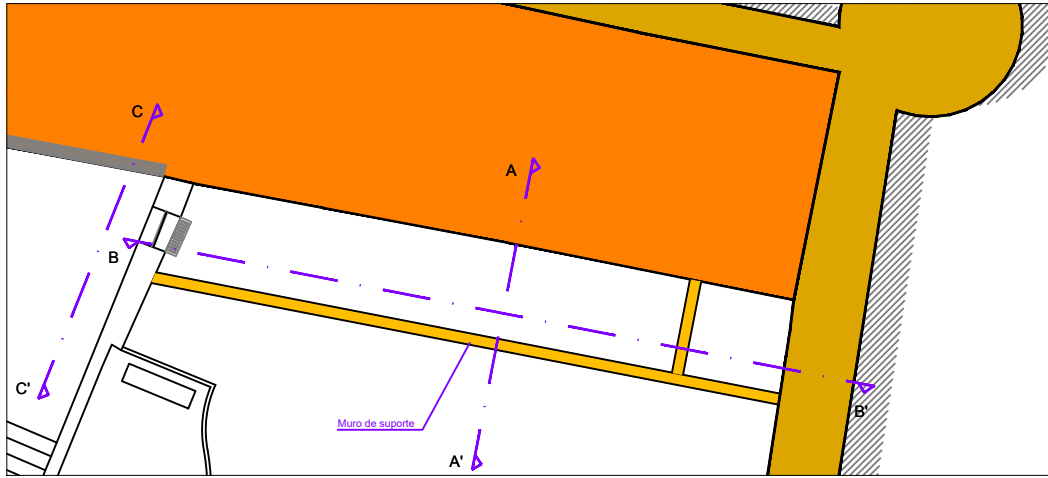


Planta

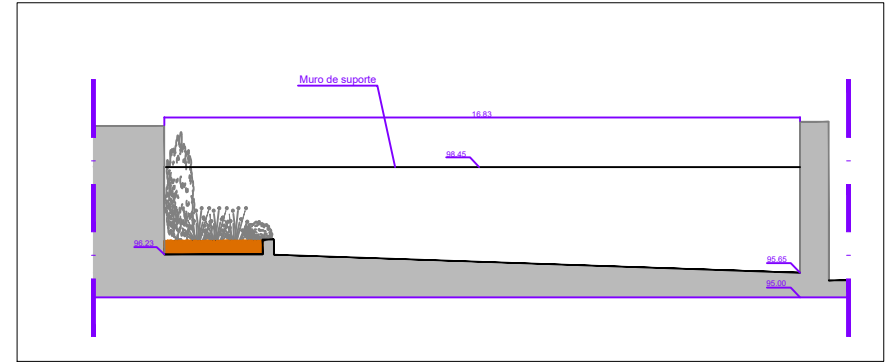

Corte BB'

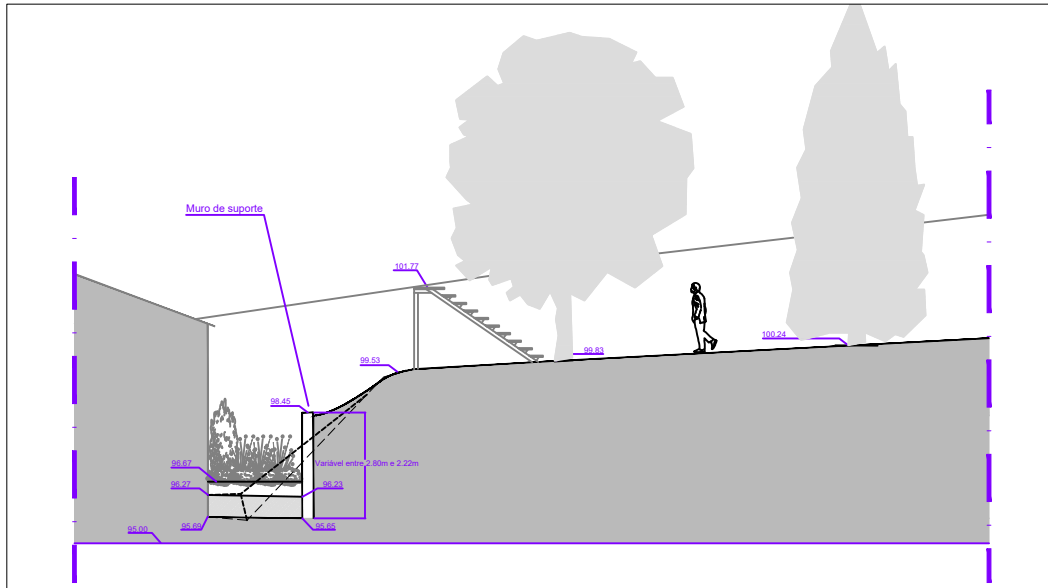

Corte AA'

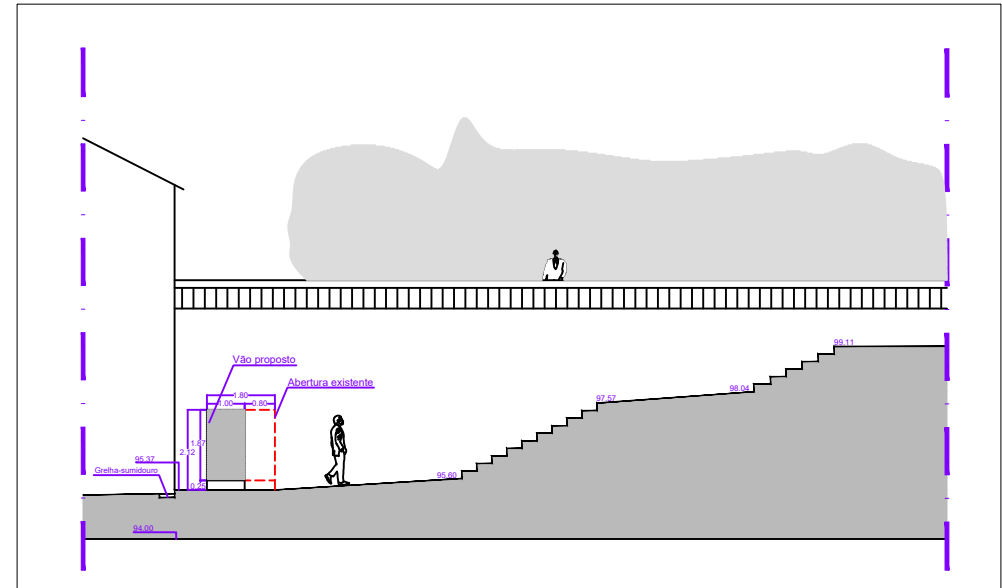


Corte CC'

Este desenho constitui propriedade intelectual do seu autor e não pode ser reproduzido sem a sua prévia autorização, de acordo com a legislação.




cliente: IPPAR - Instituto Português do Património Arquitectónico		Arq. responsável: Nuno Cruz de Carvalho	
assunto: CASTELO DE VIANA DO ALENTEJO Valorização e Enquadramento Paisagístico	fase: PROJECTODEEEXEÇÃO	escala: 1/100	data: NOV.2001
designação: MURO DE SUPORTE M2- Planta, Alçado e Cortes			
Atelier - Quinta do Ferragal dos Choupous - 8ª Sª Luzia 7000-176 EVORA		Tel./ Fax. 266 743577	

9.1

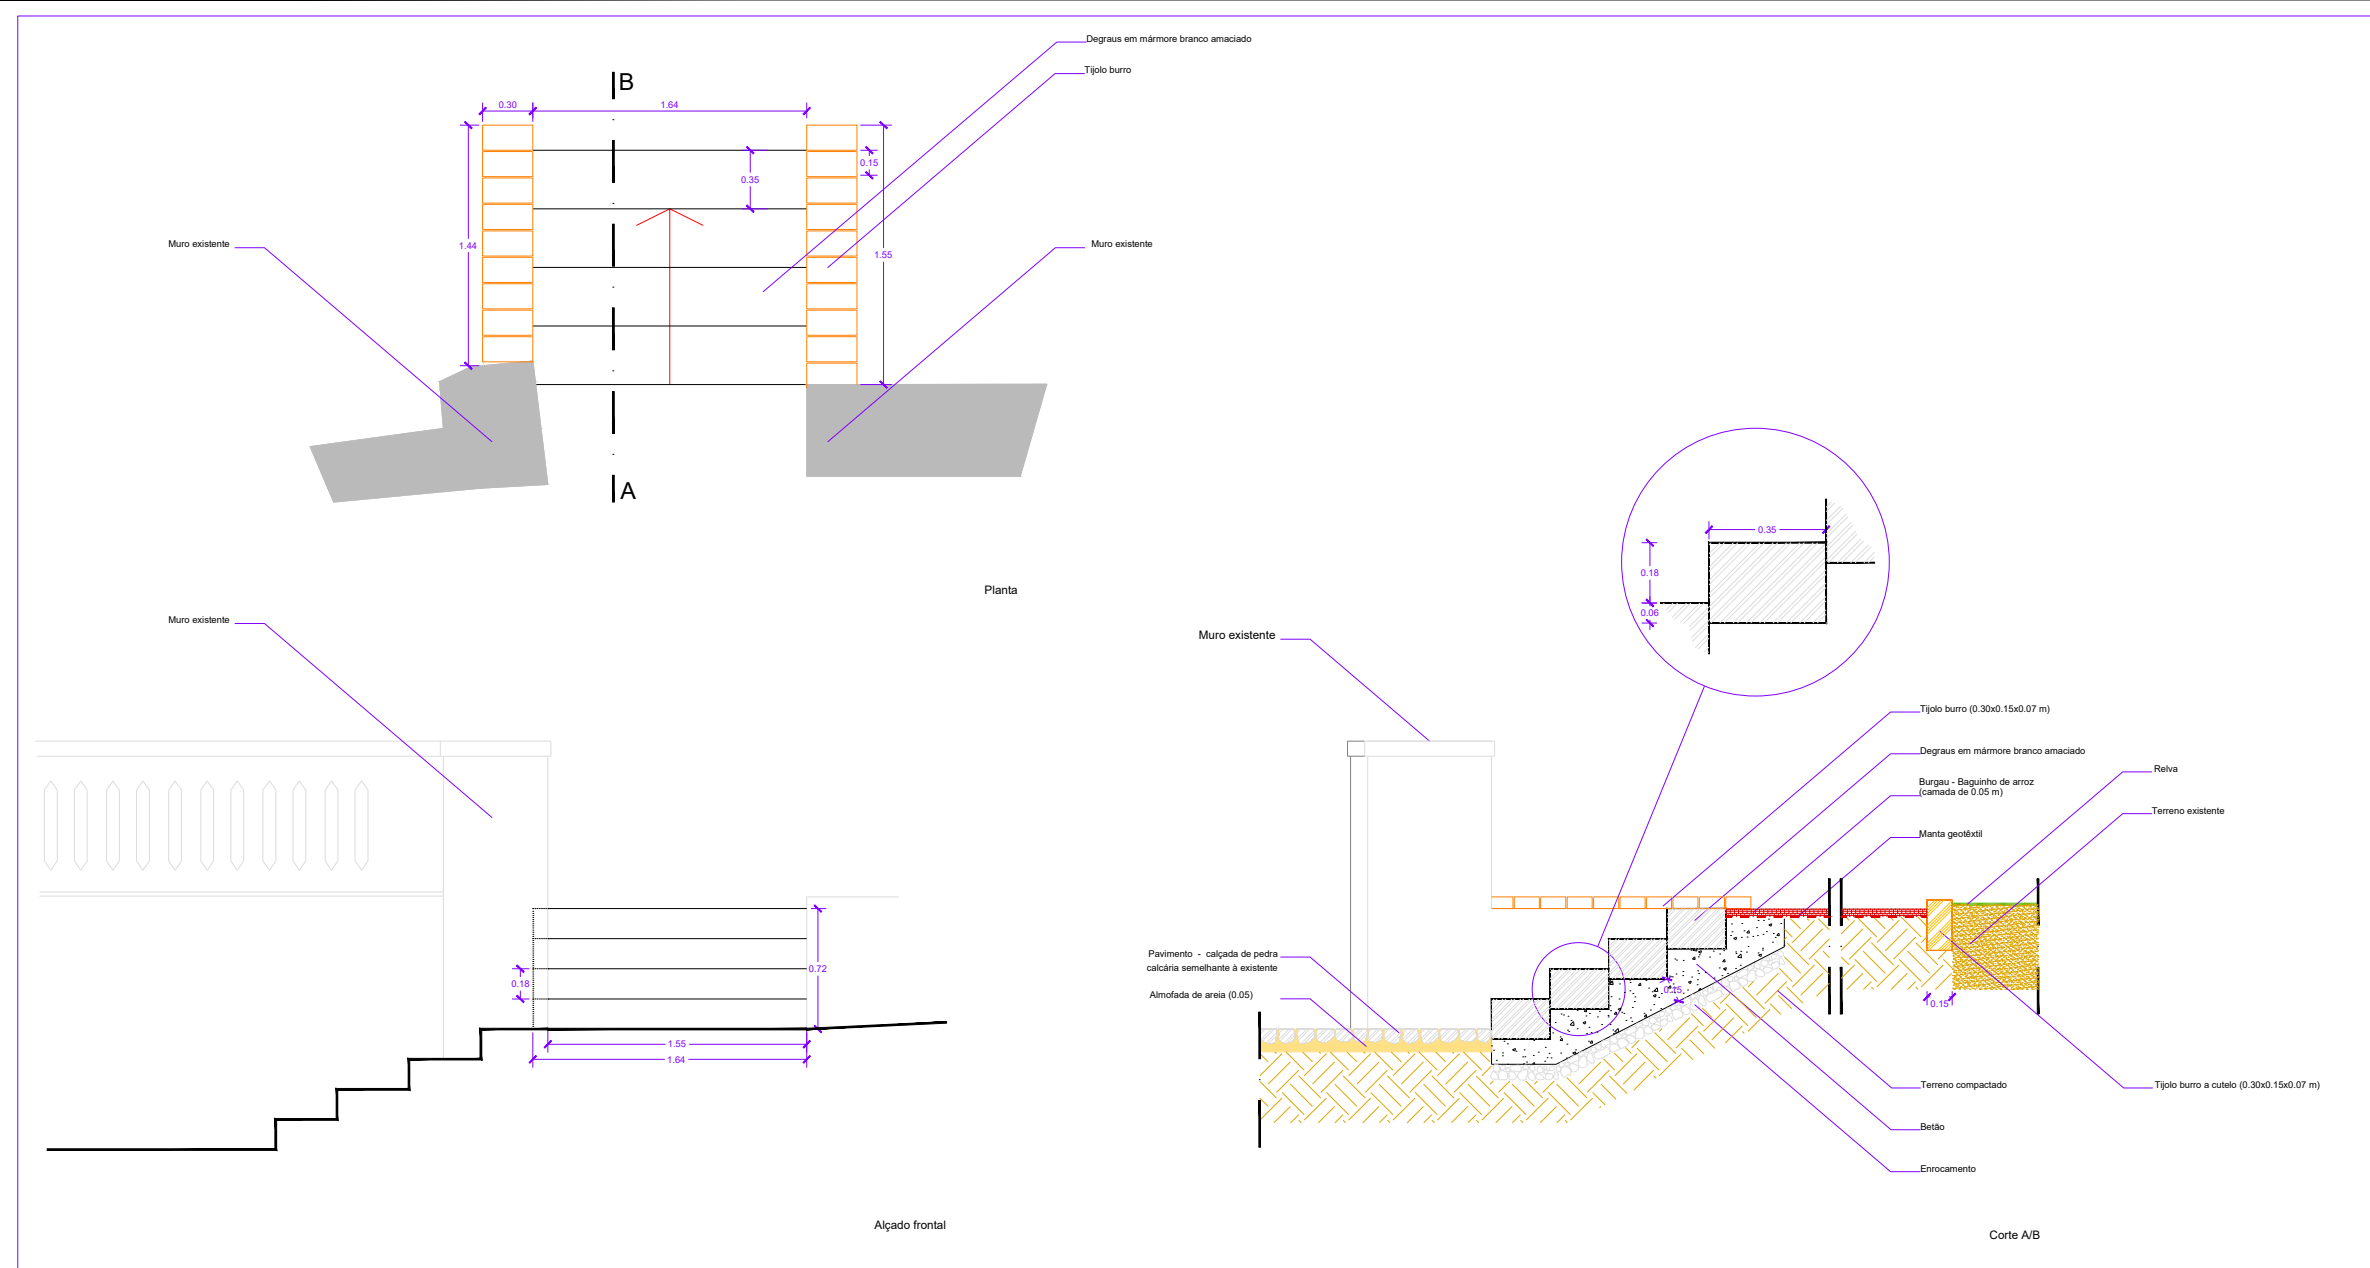



ESCADA E1 EM MÁRMORE BRANCO
 PAVIMENTO EM BURGÃO
 PAVIMENTO EM CALÇADA DE CALCÁRIO
 Esc. 1/20

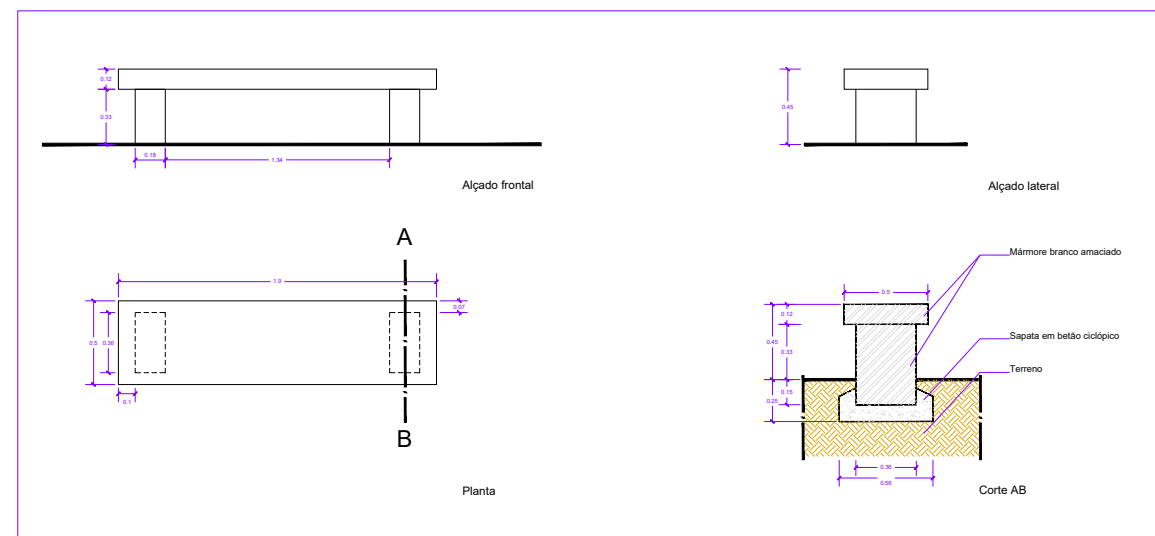

BANCO B EM MÁRMORE
 Esc. 1/20

Vergalhão quinado (secção quadrada 20mm)


Barra perfurada (secção quadrada 20mm)

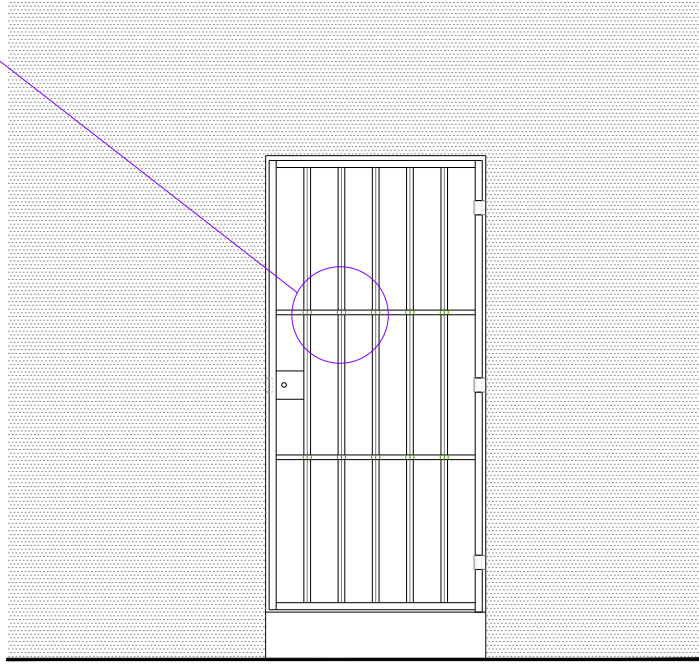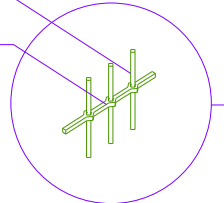

Vergalhão quinado (secção quadrada 20mm)


Barra perfurada (secção quadrada 20mm)

Vergalhão (secção quadrada 30mm)

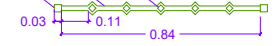


Vergalhão (secção quadrada de 30mm)

Troço torneado

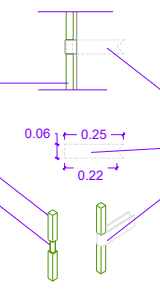

Barra de ferro (6mm espessura)

Batente em barra de ferro (5mm espessura)

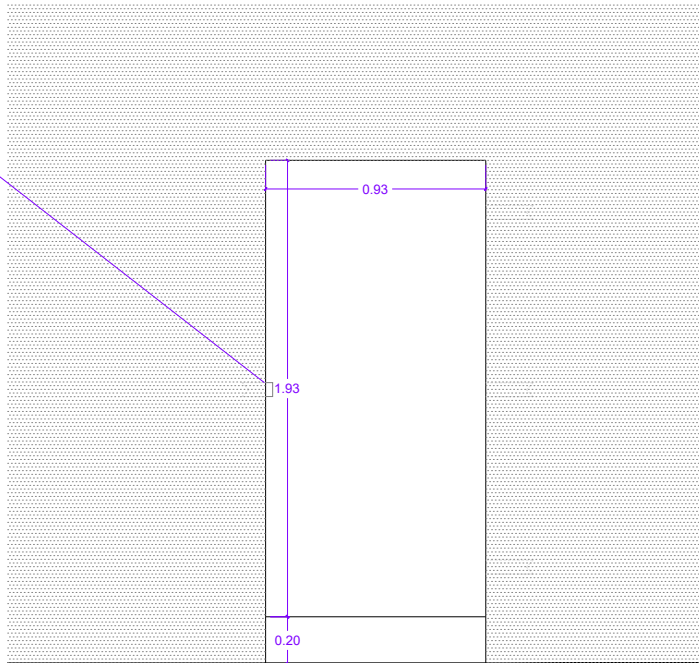


Vergalhão (secção quadrada 30mm)


Vergalhão quinado (secção quadrada 20mm)

Barra perfurada (secção quadrada 20mm)


Barra de ferro (5mm espessura), com fechadura aparafusada na face interior

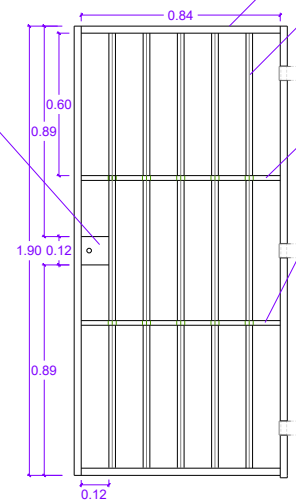


Este desenho constitui propriedade intelectual do seu autor e não pode ser reproduzido sem a sua prévia autorização, de acordo com a legislação.

 ORLA - Estúdios e Projectos de Arquitectura Paisagística, Lda	cliente: IPPAR - Instituto Português do Património Arquitectónico	Arq. responsável: Nuno Cruz de Carvalho	
	assunto: CASTELO DE VIANA DO ALENTEJO Valorização e Enquadramento Paisagístico	fase: PROJECTODEEXECUÇÃO	
	designação: PORMENORES DE CONSTRUÇÃO Portão em Ferro	escala: 1/20	data: NOV.2001
Atelier - Quinta do Ferragial dos Choupos - Bº Sª Luzia 7000-176 EVORA Tel./ Fax. 266 743577			


9.4

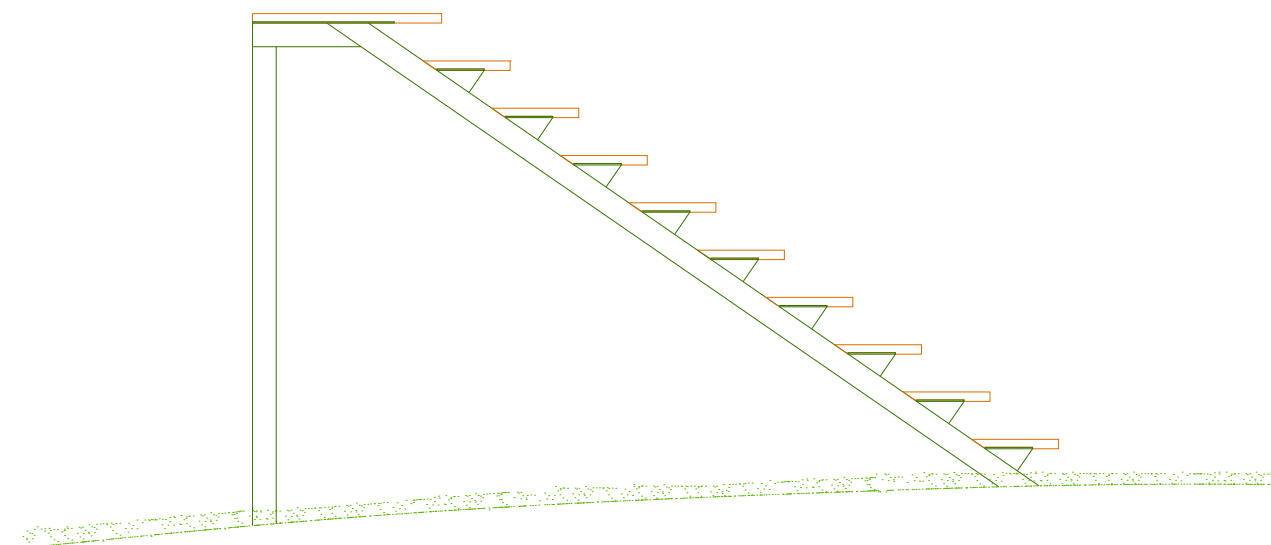


Alçado lateral
Esc. 1/20

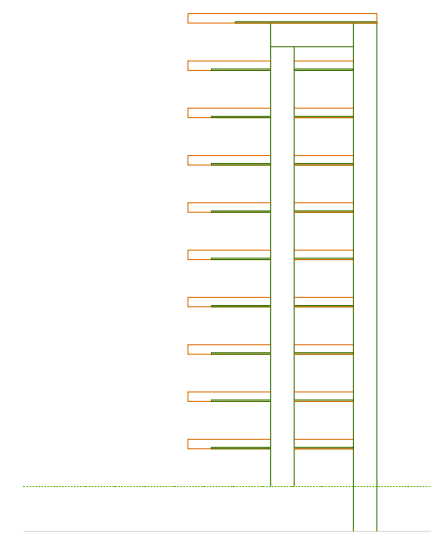


Alçado frontal
Esc. 1/20

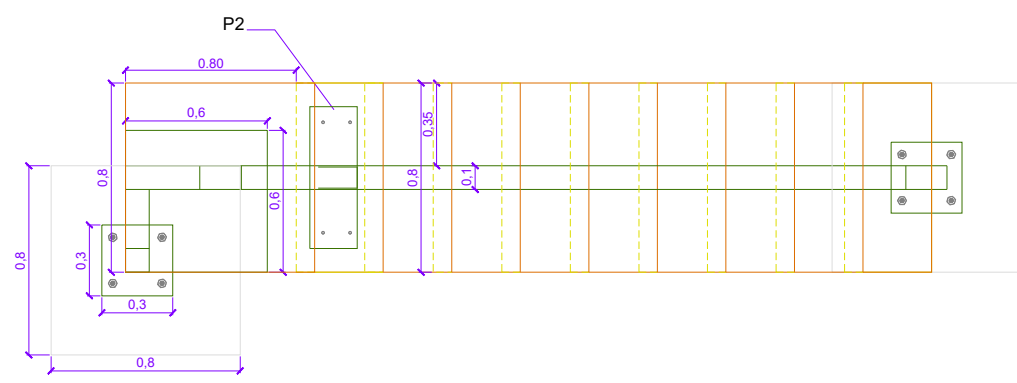

Planta
Esc. 1/20


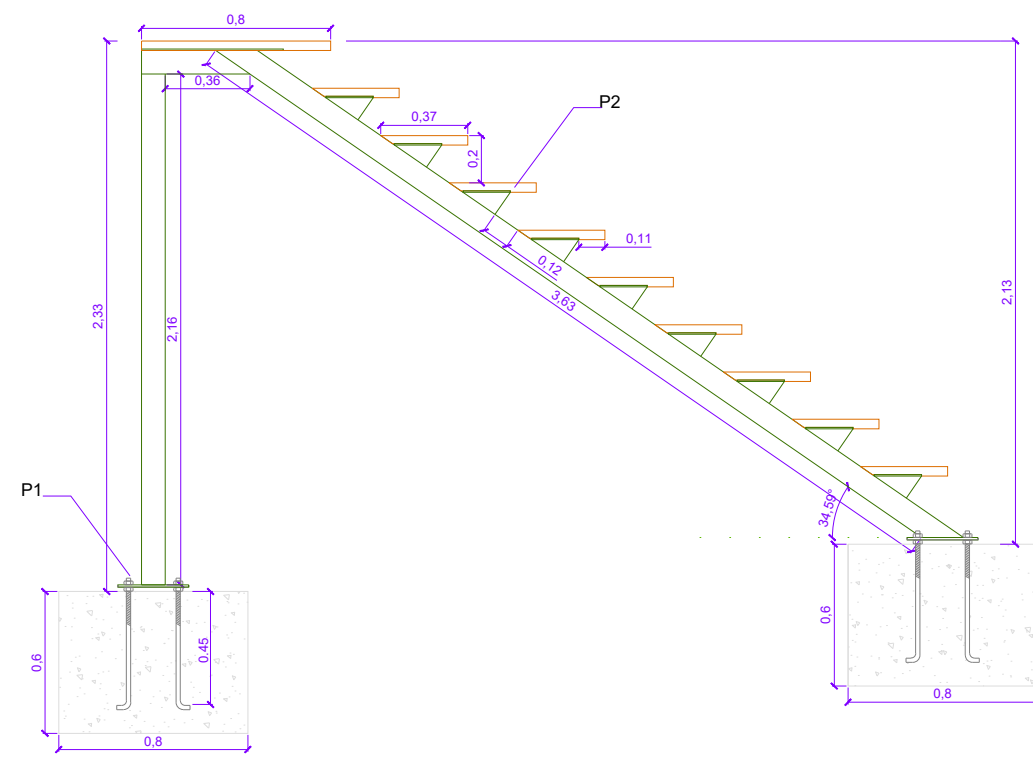


Corte
Esc. 1/20

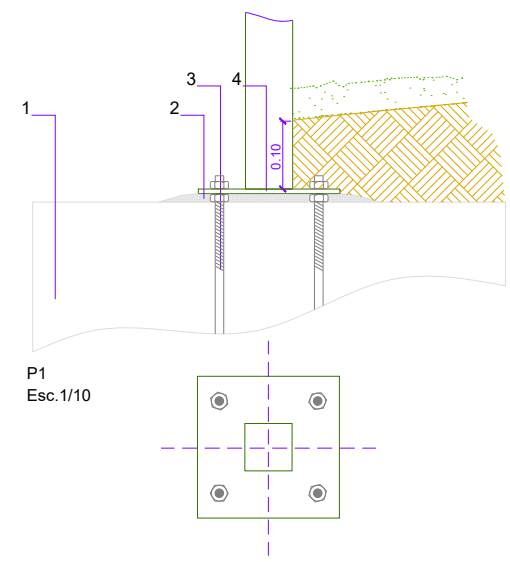

Legenda


- 1 Fundação em betão B20
- 2 GROUT Argamassa de alta resistência e autonivelante
- 3 Perno Ø12mm
- 4 Placa de amarração em Aço 10mm
- 5 Tubo em aço S275
- 6 Cunha em chapa 12mm
- 7 Chapa 6mm
- 8 Parafuso, porca e anilha em aço inox Ø6mm
- 9 Prancha em madeira (CÁMBALA) de 40mm de espessura

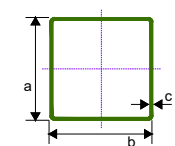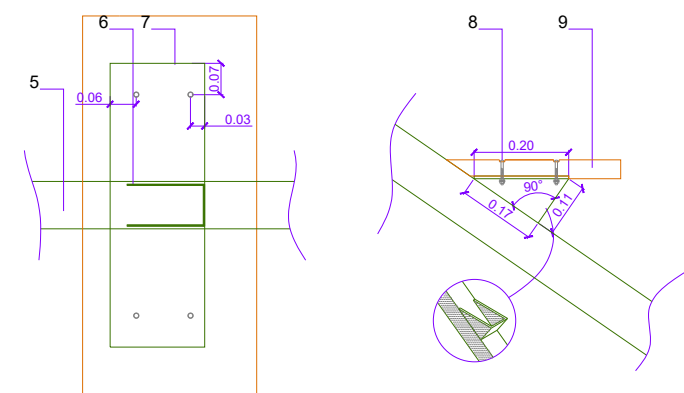

Tubo quadrângular em aço S275
a 100 mm
b 100 mm
c 12 mm

Esc. 1/5

Este desenho constitui propriedade intelectual do seu autor e não pode ser reproduzido sem a sua prévia autorização, de acordo com a legislação.

 <p>ORLA - Estúdios e Projetos de Arquitetura Paisagística, Lda</p>	cliente: IPPAR - Instituto Português do Património Arquitectónico	Arq. responsável: Nuno Cruz de Carvalho
	assunto: CASTELO DE VIANA DO ALENTEJO Valorização e Enquadramento Paisagístico	fase: PROJECTODEEXECUÇÃO
designação: PORMENORES DE CONSTRUÇÃO Escada E2 em Madeira e Ferro	escala: VÁRIAS	data: NOV.2001
Atelier - Quinta do Ferragial dos Choupos - Bº Sª Luzia 7000-176 EVORA Tel./ Fax. 266 743577		